



# 案内図 (仙台市根白石市民センター大規模改修工事)

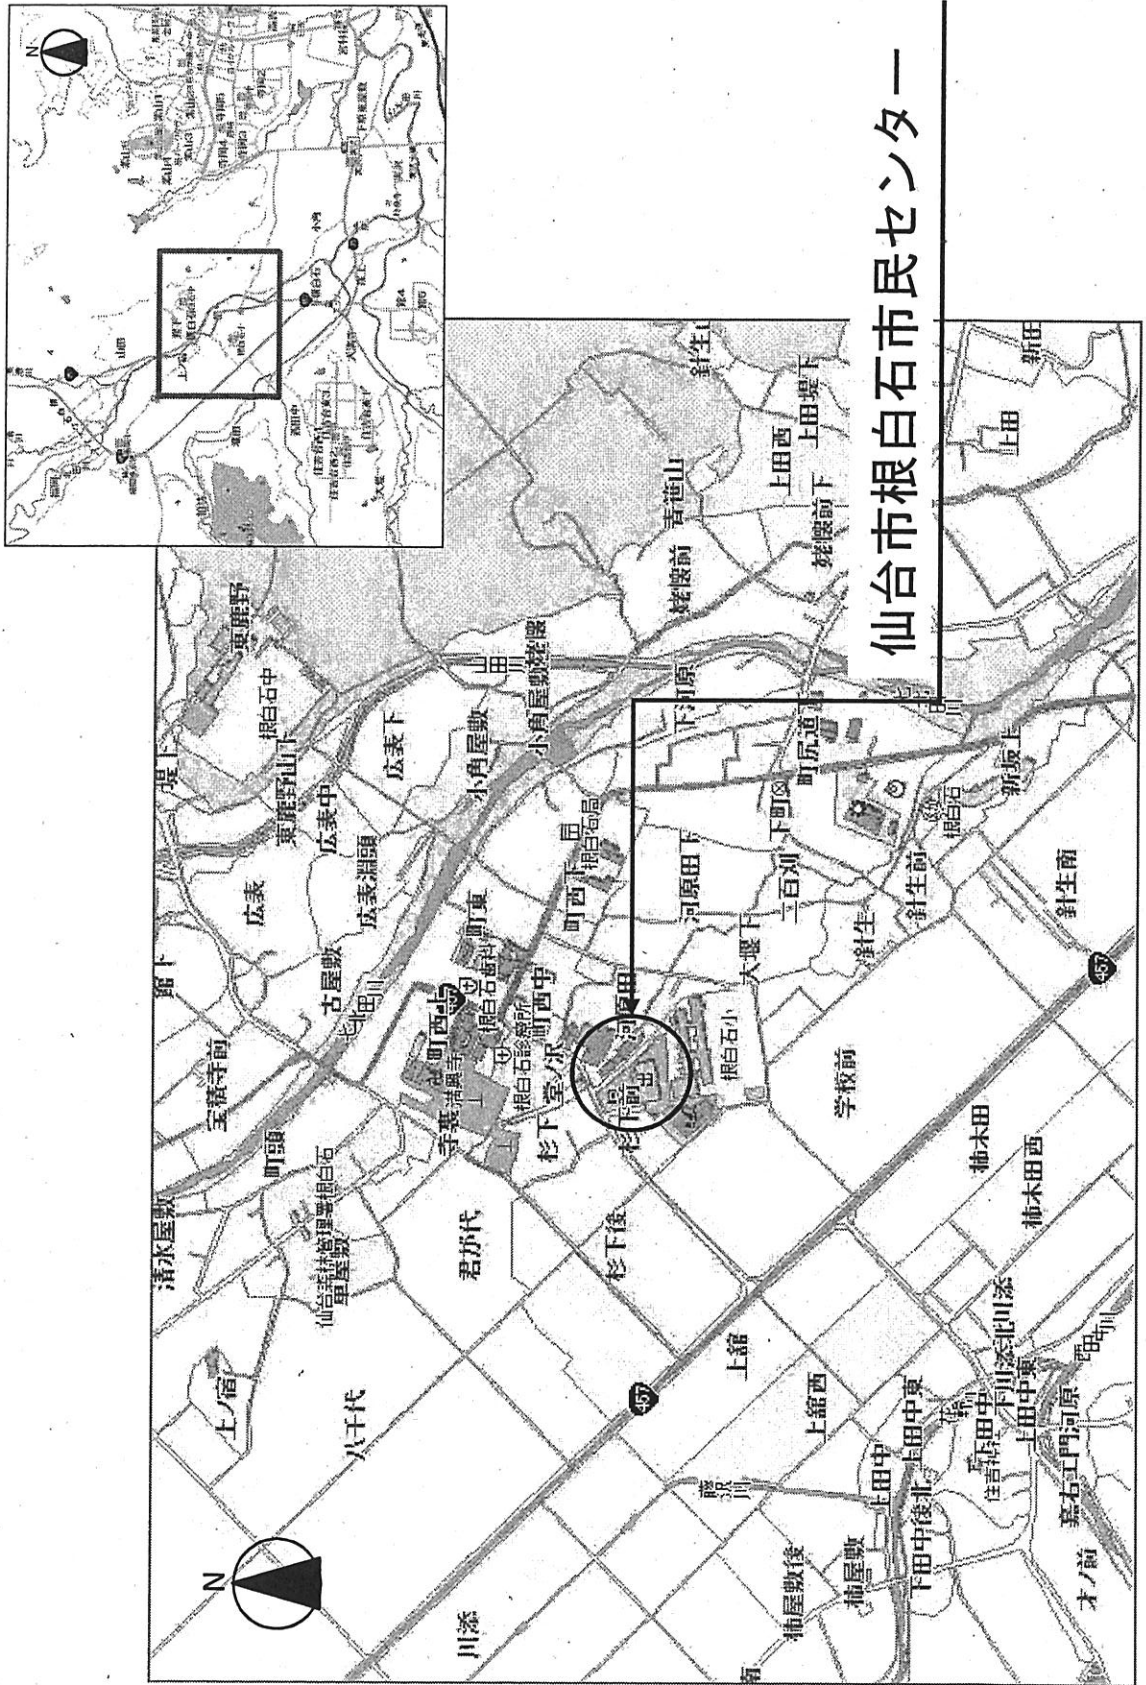


(案件番号③) 平成28年度仙台市茂庭第一市営住宅(25-17, 18, 19, 20棟)外壁等改修工事

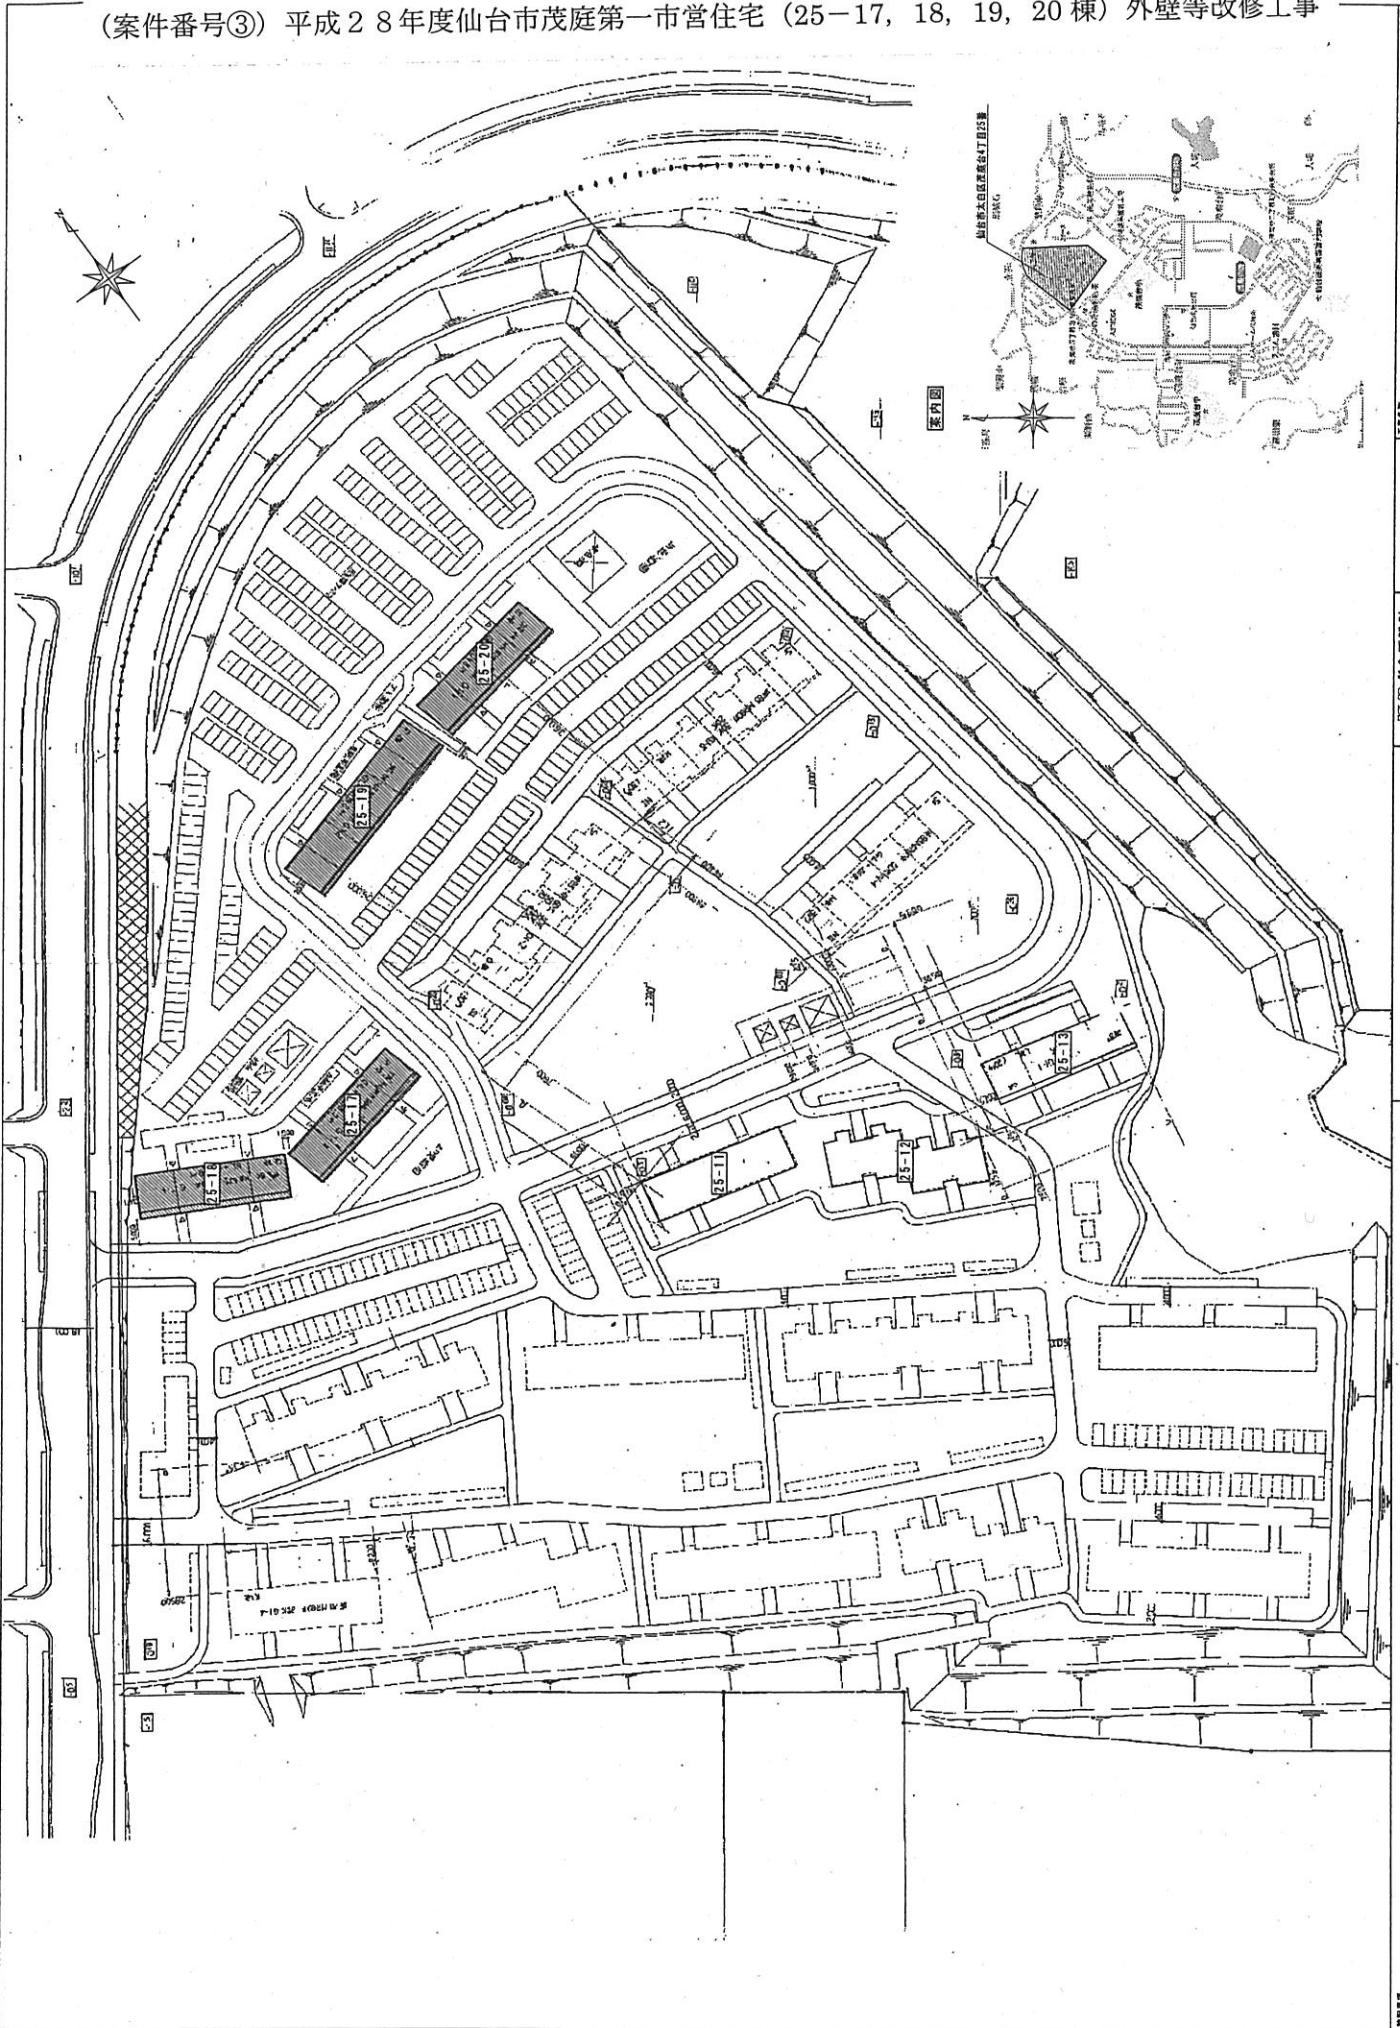


<p>図面番号 A-06</p>	<p>工事名称 平成28年度仙台市茂庭第一市営住宅(25-17, 18, 19, 20棟)外壁等改修工事</p> <p>図面番号 A-06</p> <p>縮尺 1/1000</p>	<p>設計者 仙台市都市整備局公共建築部管轄課</p> <p>設計年月日 28年5月 日</p>	<p>設計者 仙台市都市整備局公共建築部管轄課</p> <p>設計年月日 28年5月 日</p>	<p>設計者 仙台市都市整備局公共建築部管轄課</p> <p>設計年月日 28年5月 日</p>
----------------------	--	--	--	--

位置図 仙台市青葉区北根4丁目3番地内 (案件番号④)(市)鶴ヶ谷荒巻青葉山(その1)線舗装改修工事

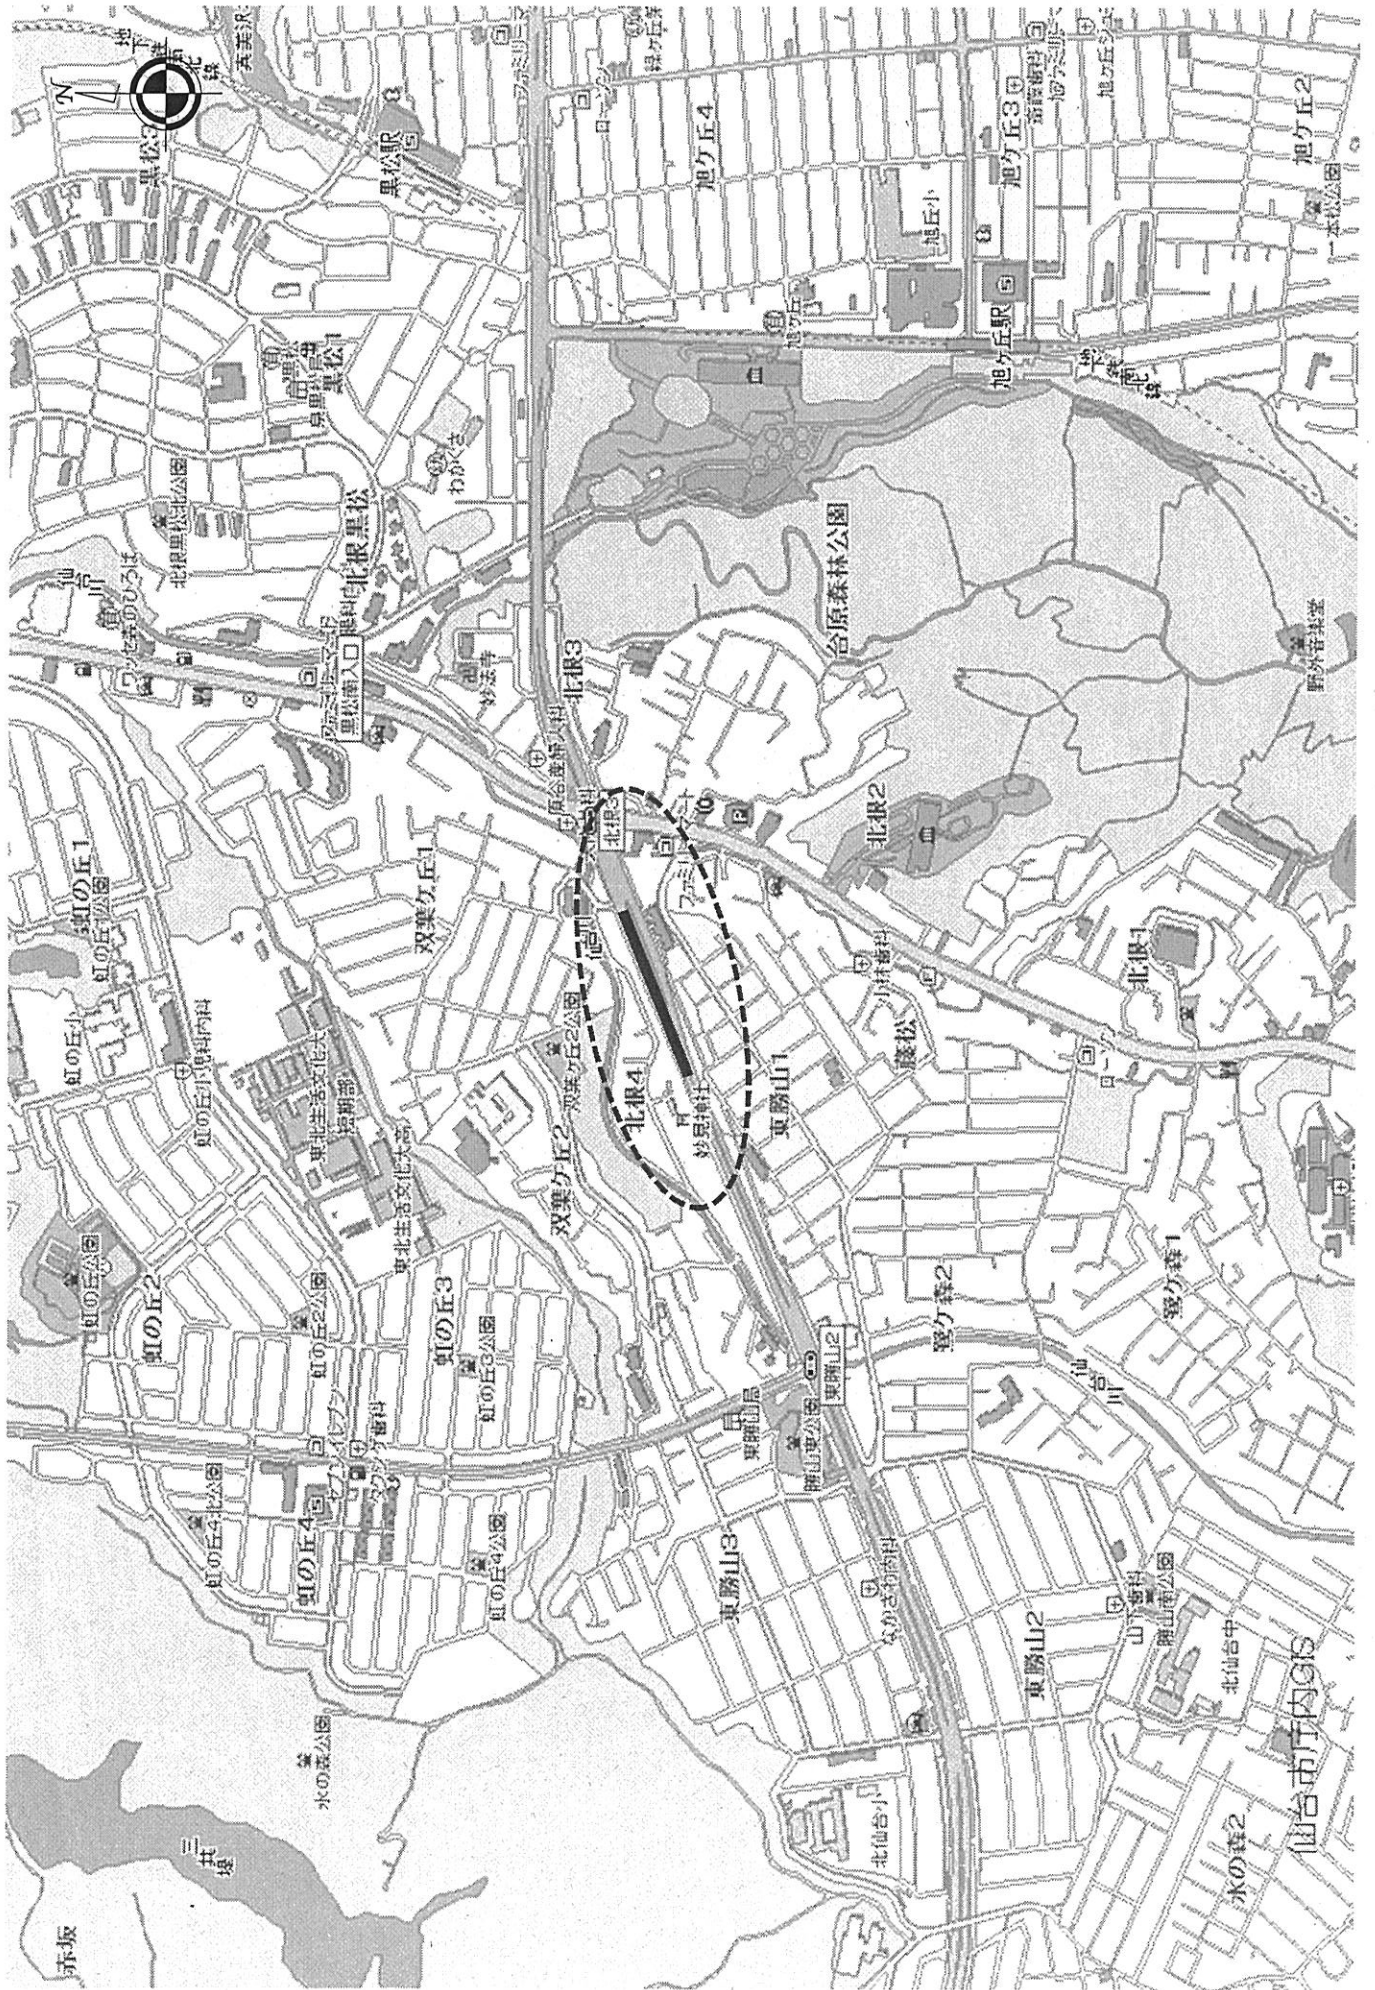




(案件番号⑥)水施建施 第28-22号 福岡取水場粉末活性炭注入設備新設工事

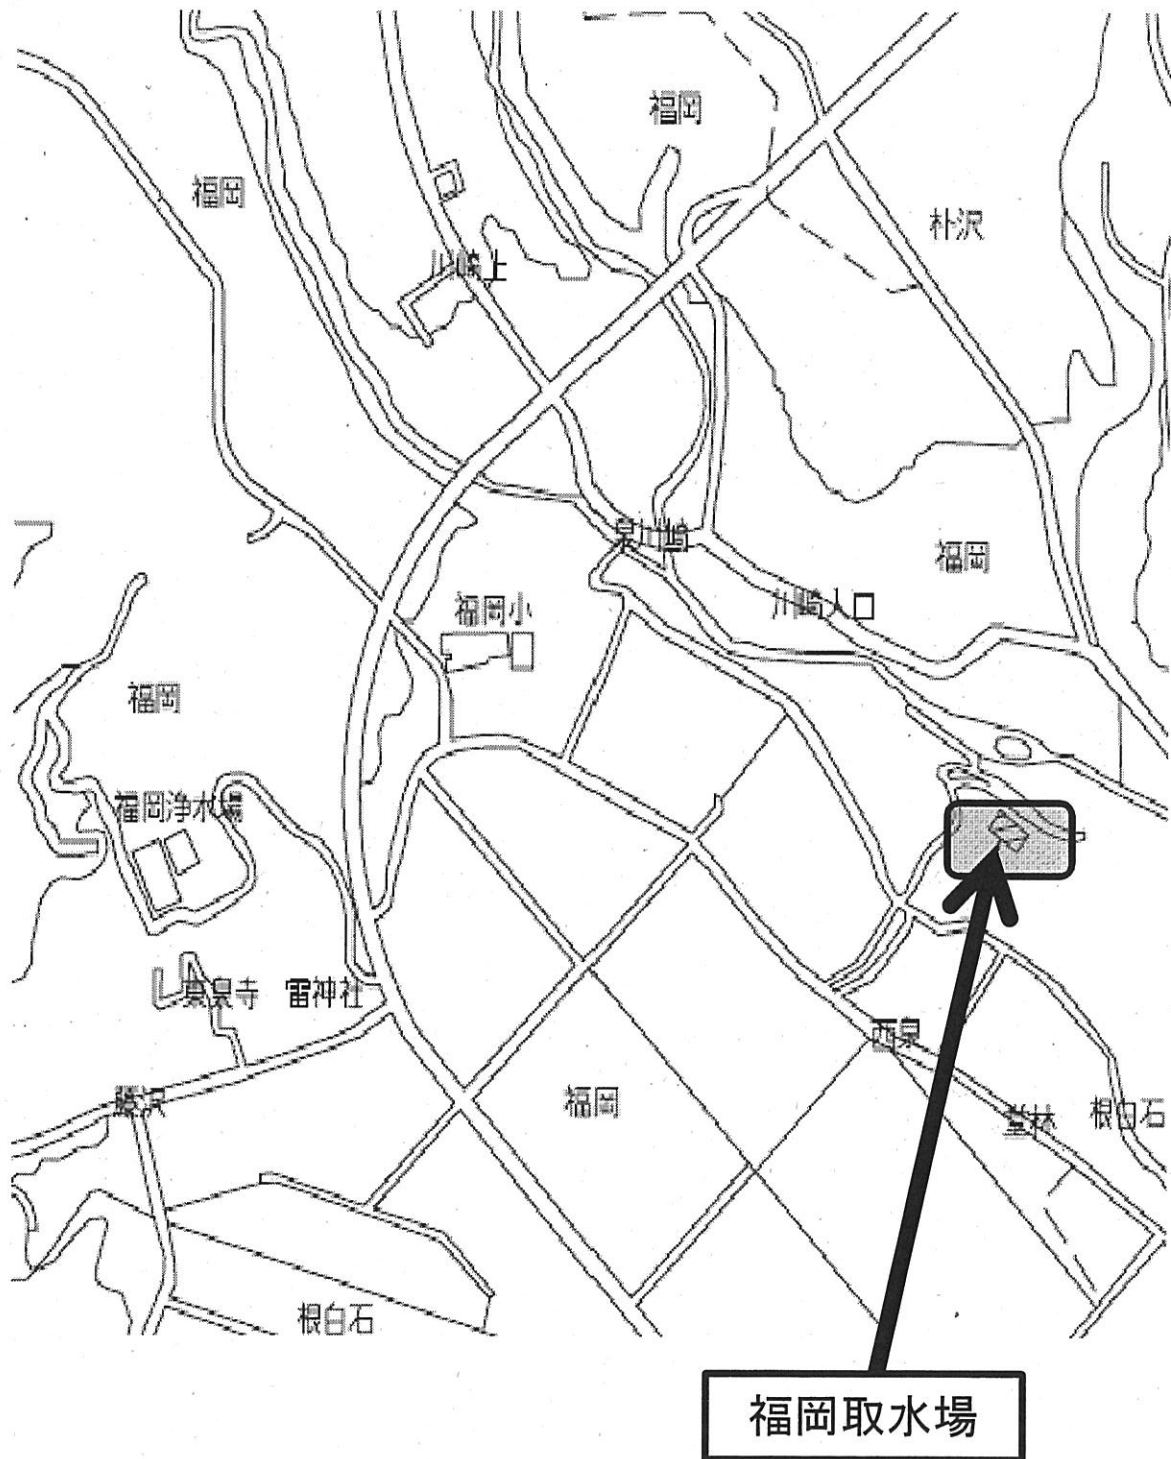

工事場所

※ 箇所を該当駅とする。

- 泉中央駅
  - 八乙女駅
  - 黒松駅
  - 旭ヶ丘駅
  - 台原駅
  - 北仙台駅
  - 北四番丁駅
  - 勾当台公園駅
  - 広瀬通駅
  - 仙台駅
  - 五橋駅
  - 愛宕橋駅
  - 河原町駅
  - 長町一丁目駅
  - 長町駅
  - 長町南駅
  - 富沢駅
  - 富沢車庫 (工場、総合事務所、検車庫)
- ： 仙台市泉区泉中央一丁目7番1号
  - ： 仙台市泉区八乙女中央一丁目4番10号
  - ： 仙台市泉区旭ヶ丘堤二丁目22番1号
  - ： 仙台市青葉区旭ヶ丘三丁目25番15号 地先
  - ： 仙台市青葉区台原森林公園1番1号 地先
  - ： 仙台市青葉区昭和町6番6号 地先
  - ： 仙台市青葉区二丁目13番22号 地先
  - ： 仙台市青葉区本町三丁目9番2号 地先
  - ： 仙台市青葉区本町二丁目10番10号 地先
  - ： 仙台市青葉区中央一丁目10番10号 地先
  - ： 仙台市青葉区五橋二丁目1番10号 地先
  - ： 仙台市若林区土樋一丁目11番10号 地先
  - ： 仙台市若林区河原町一丁目5番10号 地先
  - ： 仙台市太白区長町一丁目2番12号 地先
  - ： 仙台市太白区長町五丁目1番15号 地先
  - ： 仙台市太白区長町三丁目1番60号 地先
  - ： 仙台市太白区富沢四丁目2番22号
  - ： 仙台市太白区富沢字中河原2番地の1

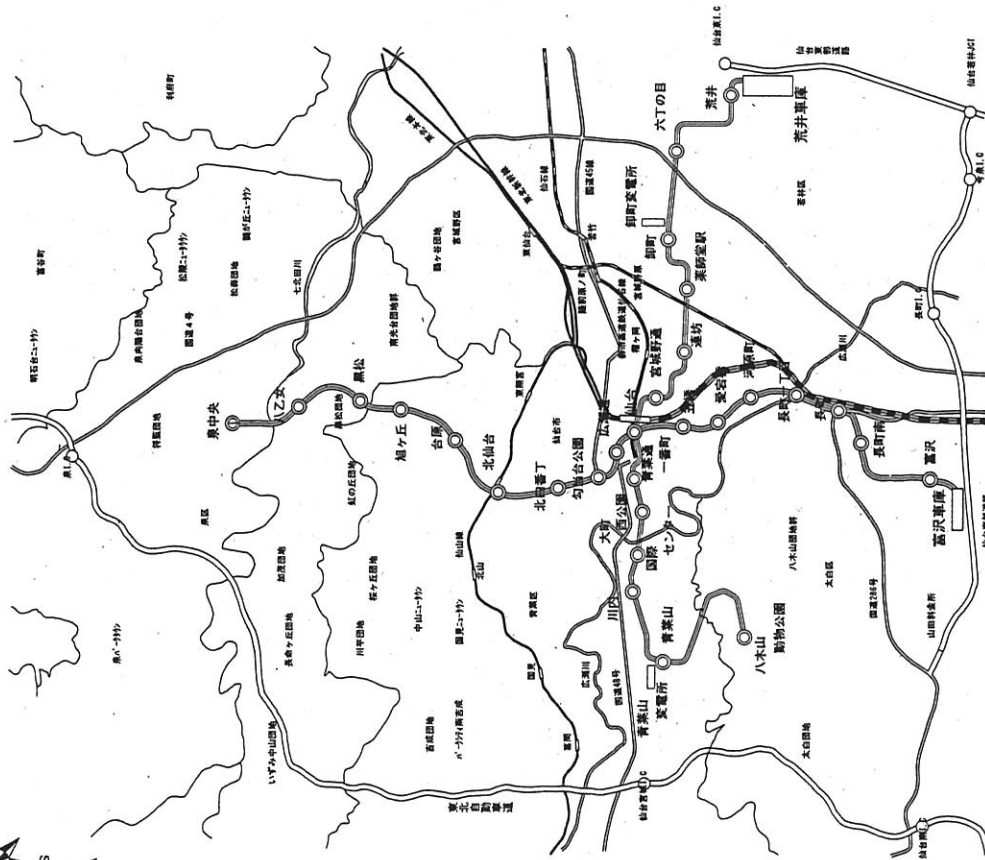

案内図

仙台市交通局鉄道技術部電気課

工事名称 地下鉄南北線八乙女配電室外高压受電設備等更新工事

設計番号

図面名称



案内図

図面番号


E-2

設計年月日 28年 月

縮尺 NO SCALE

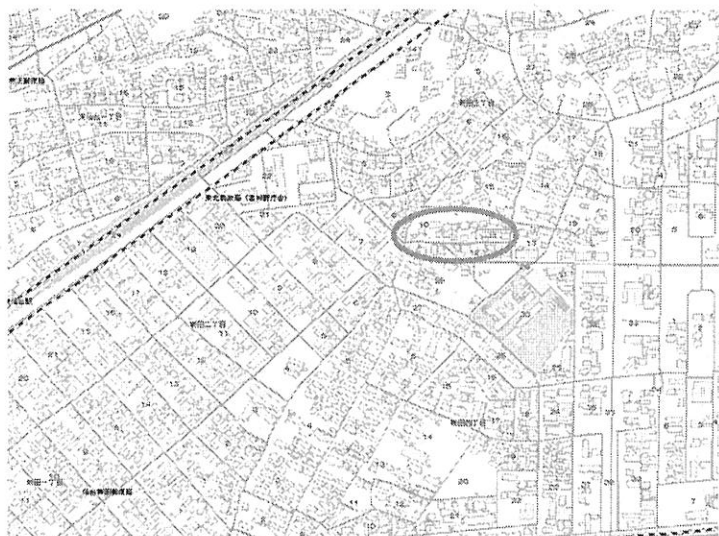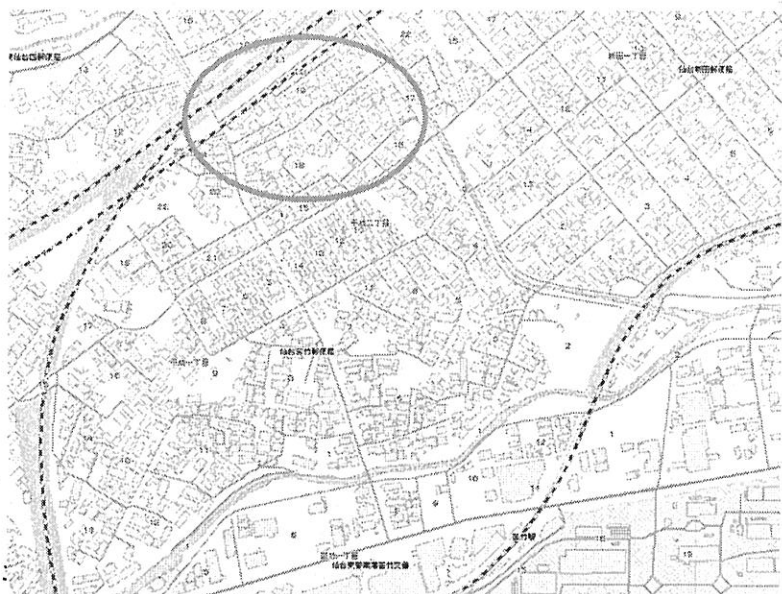

新田三丁目

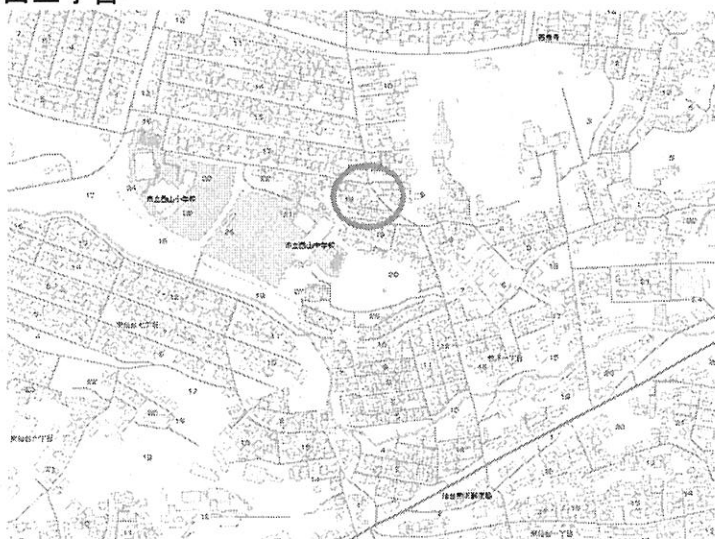


燕沢二丁目地内


仙台市ガス局発注工事施工箇所図

工事件名:平成二丁目、新田三丁目、燕沢二丁目地内ガス工事に伴う舗装復旧工事  
住 所:仙台市宮城野区平成二丁目、新田三丁目、燕沢二丁目地内

地下鉄東西線仙台駅道路復旧外工事 位置図

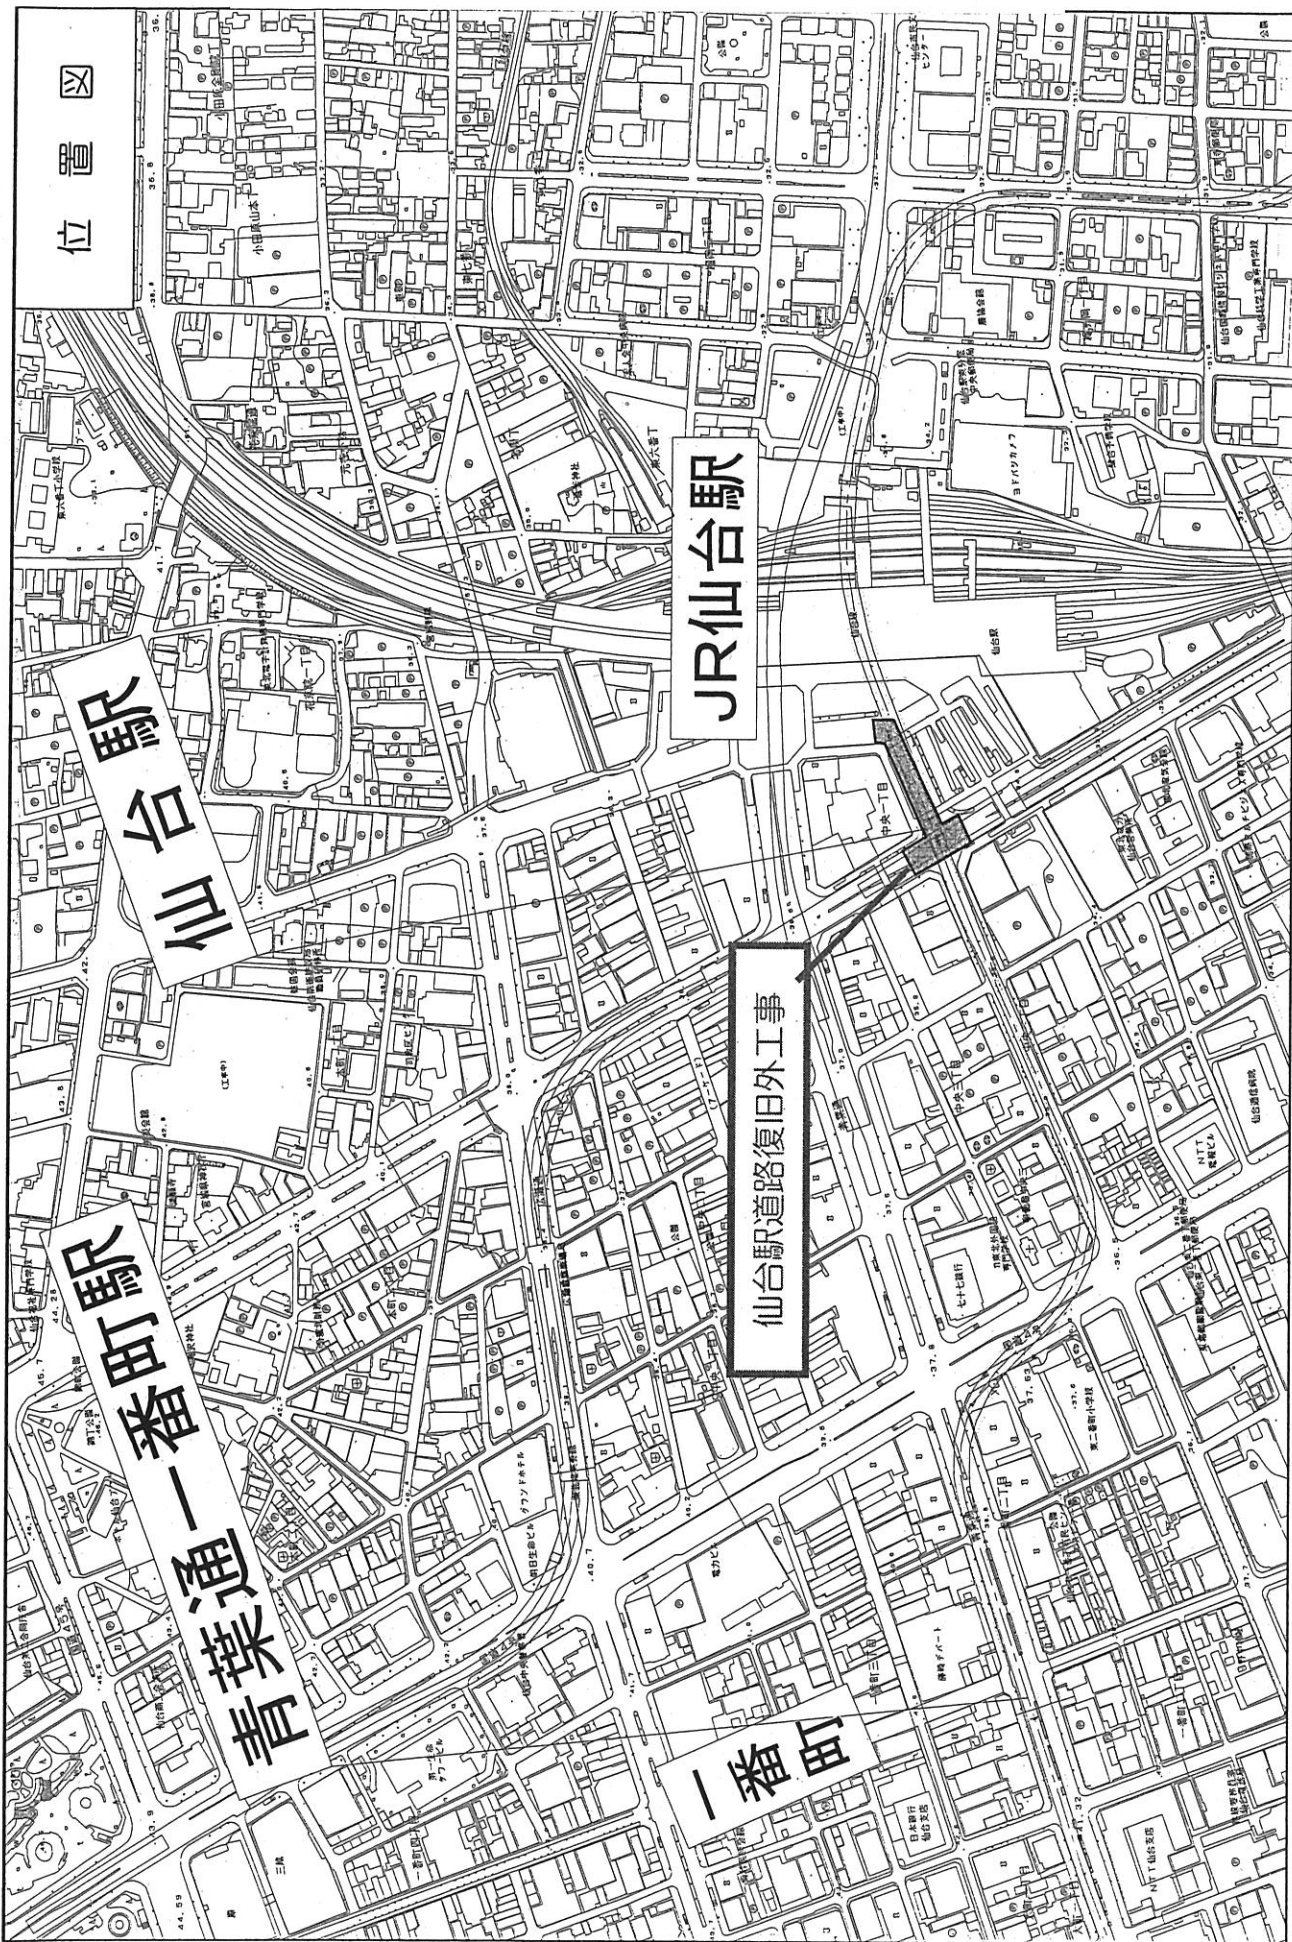



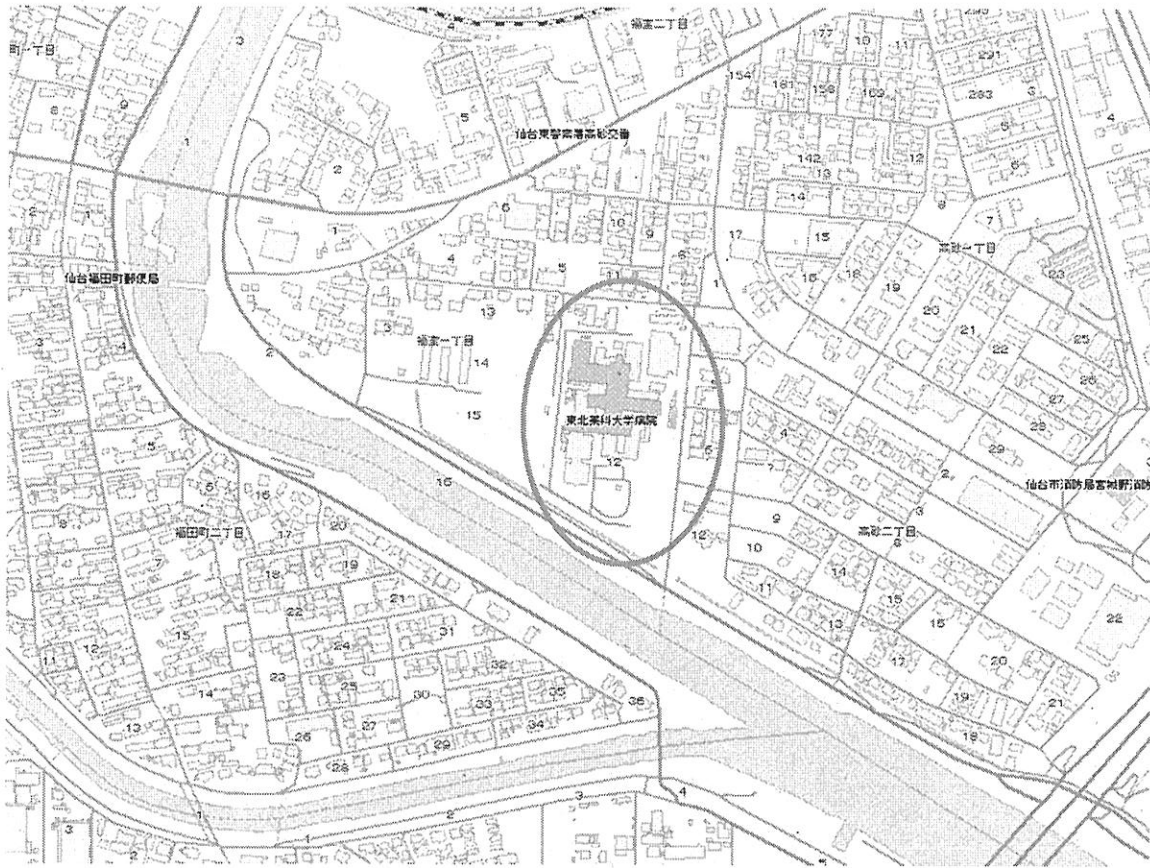

仙台市ガス局発注工事施工箇所図

工事件名: (仮称)東北医科薬科大学医学部教育研究棟新築ガス設備工事

住 所: 仙台市宮城野区福室一丁目12-1