



位置図

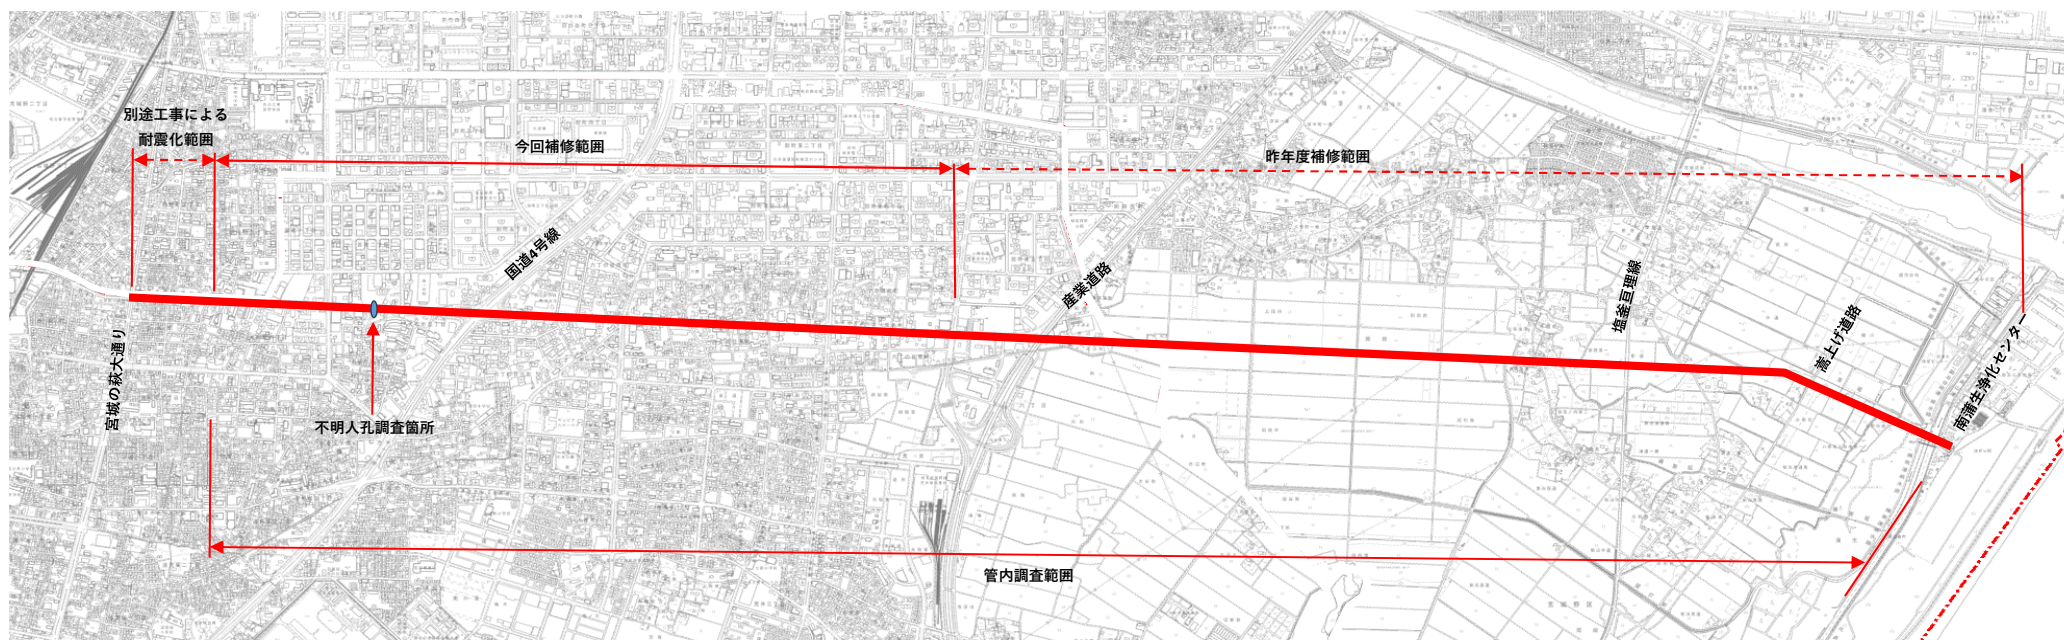

$S=1 : 9,000$



V=1 : 100
H=1 : 9,000

 

第1南蒲生幹線管渠内清掃調査等業務委託3


面	縮	尺	路 線 番 号
---	---	---	---------

第1南蒲生幹線 平面・縦断図

設 計 者		作成年月日		図面番号	1/3
仙台市建設局 下水道建設部 管路保全課 保全第三係					

第1南蒲生幹線 特殊人孔配置図


V=1:100
H=1:14,000

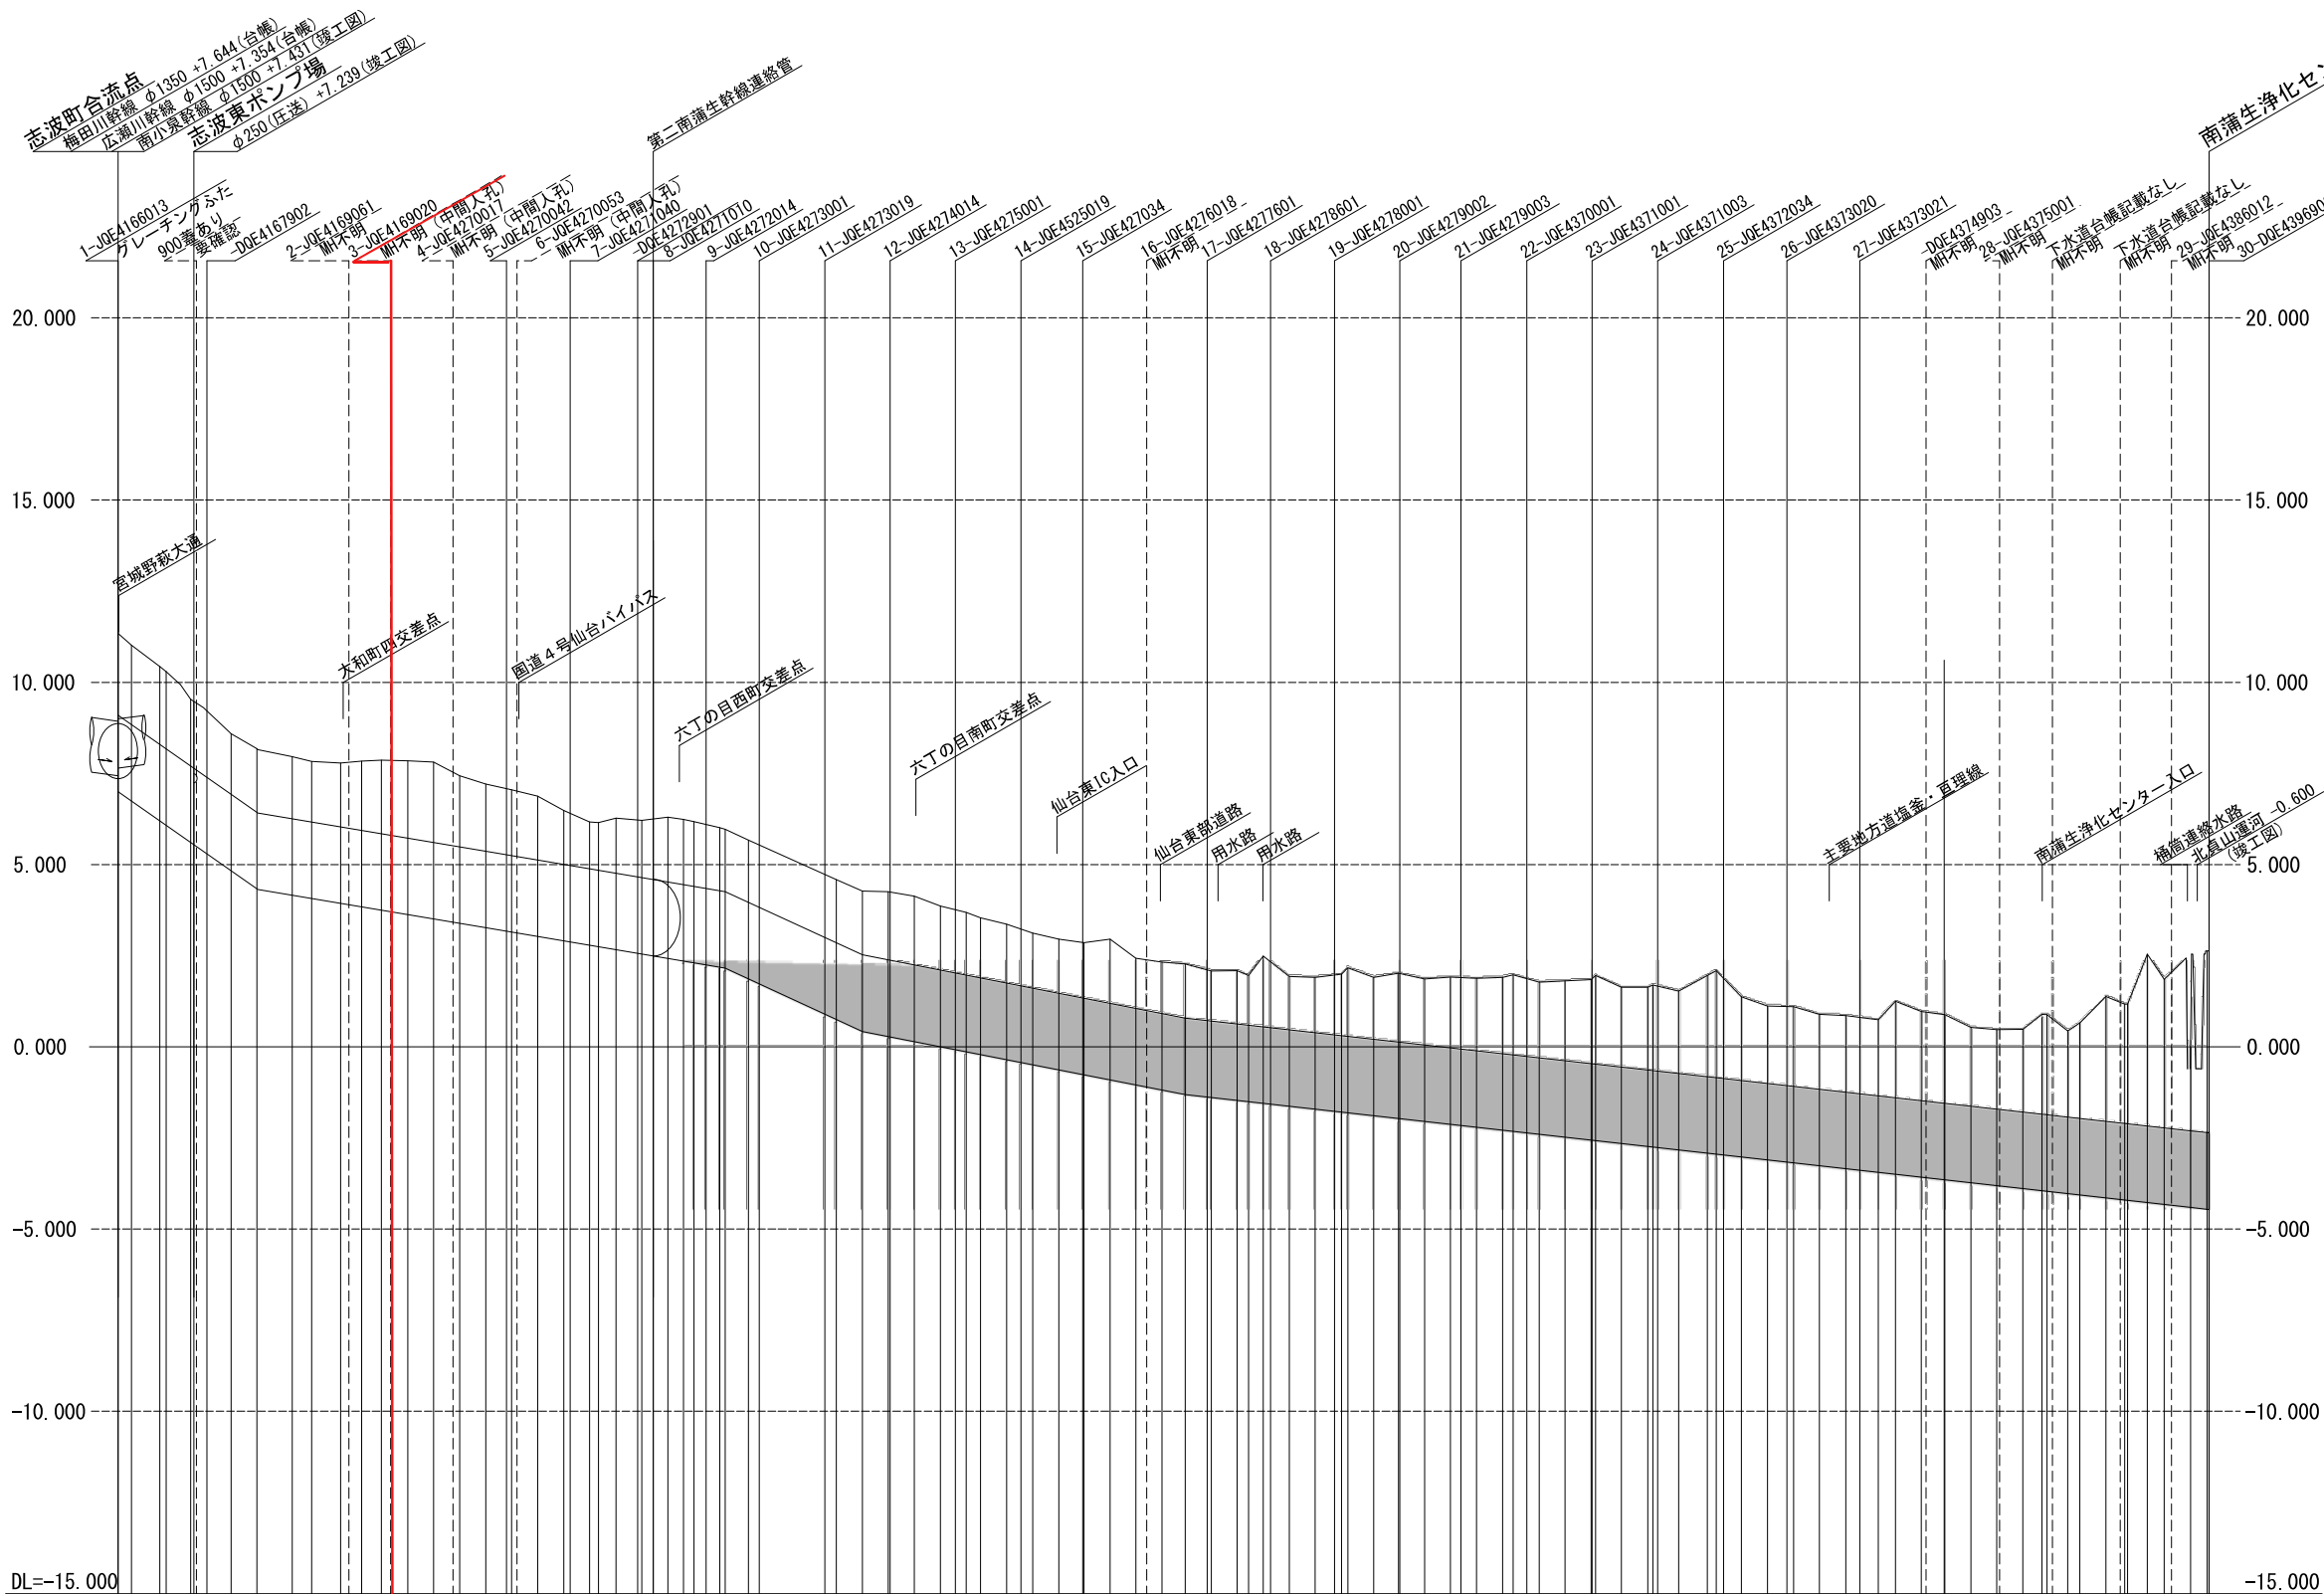

—— : 地上部よりMH確認済み
----- : 地上部よりMH確認不可 (位置は想定)

特記事項
・特殊人孔は約250mピッチを基本として配置されている。
・不明箇所については、水抜き時に特殊人孔の位置を確認し、状況を明らかにすること。

特殊密閉人孔標準図

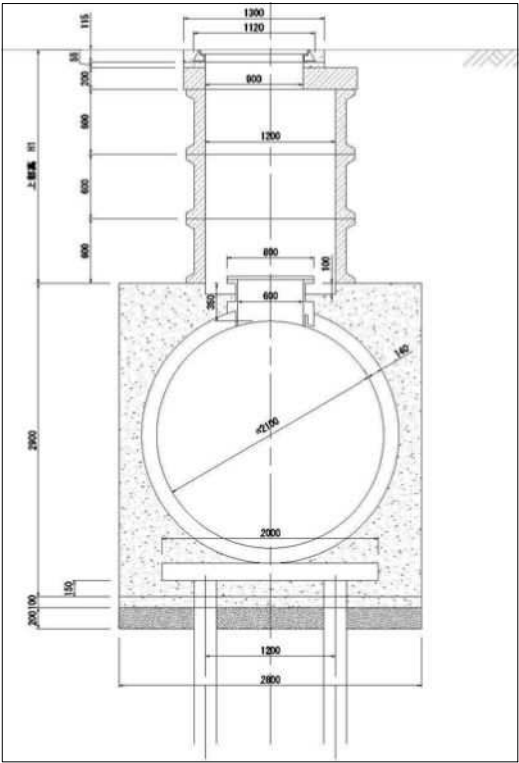


第1南蒲生幹線 (伏越) φ2100 L=8,035.00m	
①	2100 0.00 2.04 +1.24
②	2100 2.04 4.11 +1.02
③	2100 4.11 6.18 +1.95
④	2100 6.18 8.25 +2.07
⑤	2100 8.25 10.32 +2.07
⑥	2100 10.32 12.39 +2.07
⑦	2100 12.39 14.46 +2.07
⑧	2100 14.46 16.53 +2.07
⑨	2100 16.53 18.60 +2.07
⑩	2100 18.60 20.67 +2.07
⑪	2100 20.67 22.74 +2.07
⑫	2100 22.74 24.81 +2.07
⑬	2100 24.81 26.88 +2.07
⑭	2100 26.88 28.95 +2.07
⑮	2100 28.95 31.02 +2.07
⑯	2100 31.02 33.09 +2.07
⑰	2100 33.09 35.16 +2.07
⑱	2100 35.16 37.23 +2.07
⑲	2100 37.23 39.30 +2.07
⑳	2100 39.30 41.37 +2.07
㉑	2100 41.37 43.44 +2.07
㉒	2100 43.44 45.51 +2.07
㉓	2100 45.51 47.58 +2.07
㉔	2100 47.58 49.65 +2.07
㉕	2100 49.65 51.72 +2.07
㉖	2100 51.72 53.79 +2.07
㉗	2100 53.79 55.86 +2.07
㉘	2100 55.86 57.93 +2.07
㉙	2100 57.93 60.00 +2.07
㉚	2100 60.00 62.07 +2.07
㉛	2100 62.07 64.14 +2.07
㉜	2100 64.14 66.21 +2.07
㉝	2100 66.21 68.28 +2.07
㉞	2100 68.28 70.35 +2.07
㉟	2100 70.35 72.42 +2.07
㊱	2100 72.42 74.49 +2.07
㊲	2100 74.49 76.56 +2.07
㊳	2100 76.56 78.63 +2.07
㊴	2100 78.63 80.70 +2.07
㊵	2100 80.70 82.77 +2.07
㊶	2100 82.77 84.84 +2.07
㊷	2100 84.84 86.91 +2.07
㊸	2100 86.91 88.98 +2.07
㊹	2100 88.98 91.05 +2.07
㊺	2100 91.05 93.12 +2.07
㊻	2100 93.12 95.19 +2.07
㊼	2100 95.19 97.26 +2.07
㊽	2100 97.26 99.33 +2.07
㊾	2100 99.33 101.40 +2.07
㊿	2100 101.40 103.47 +2.07
1	2100 103.47 105.54 +2.07
2	2100 105.54 107.61 +2.07
3	2100 107.61 109.68 +2.07
100	2100 308.40 310.47 +2.07


第1南蒲生幹線管内清掃調査等業務委託3			
図面縮尺		路線番号	
第1南蒲生幹線 特殊人孔配置図		V=1:100 H=1:14,000	
設計者	作成年月日	図面番号	2/3
仙台市建設局 下水道建設部		管路保全課 保全第三係	

水抜き作業参考図 S=図示

平面図 S=1:150

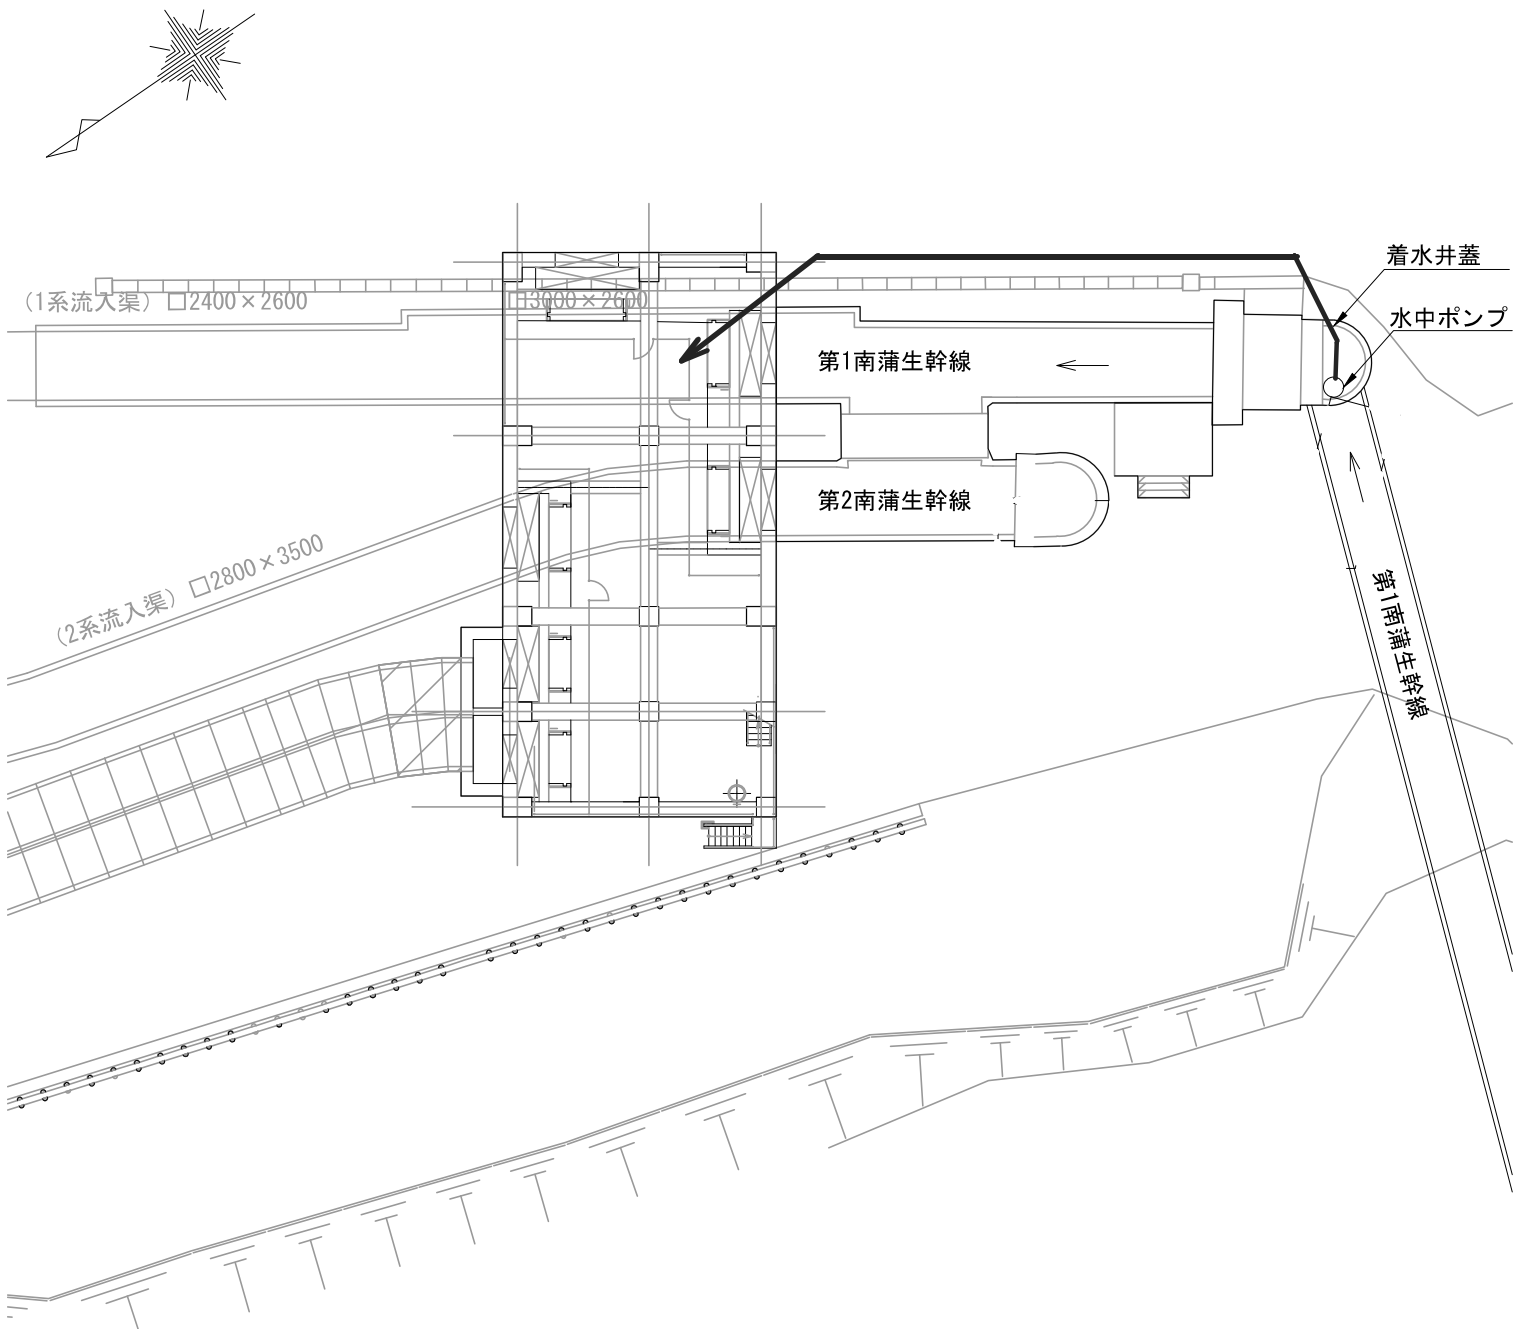

着水井 断面図 S=1:50

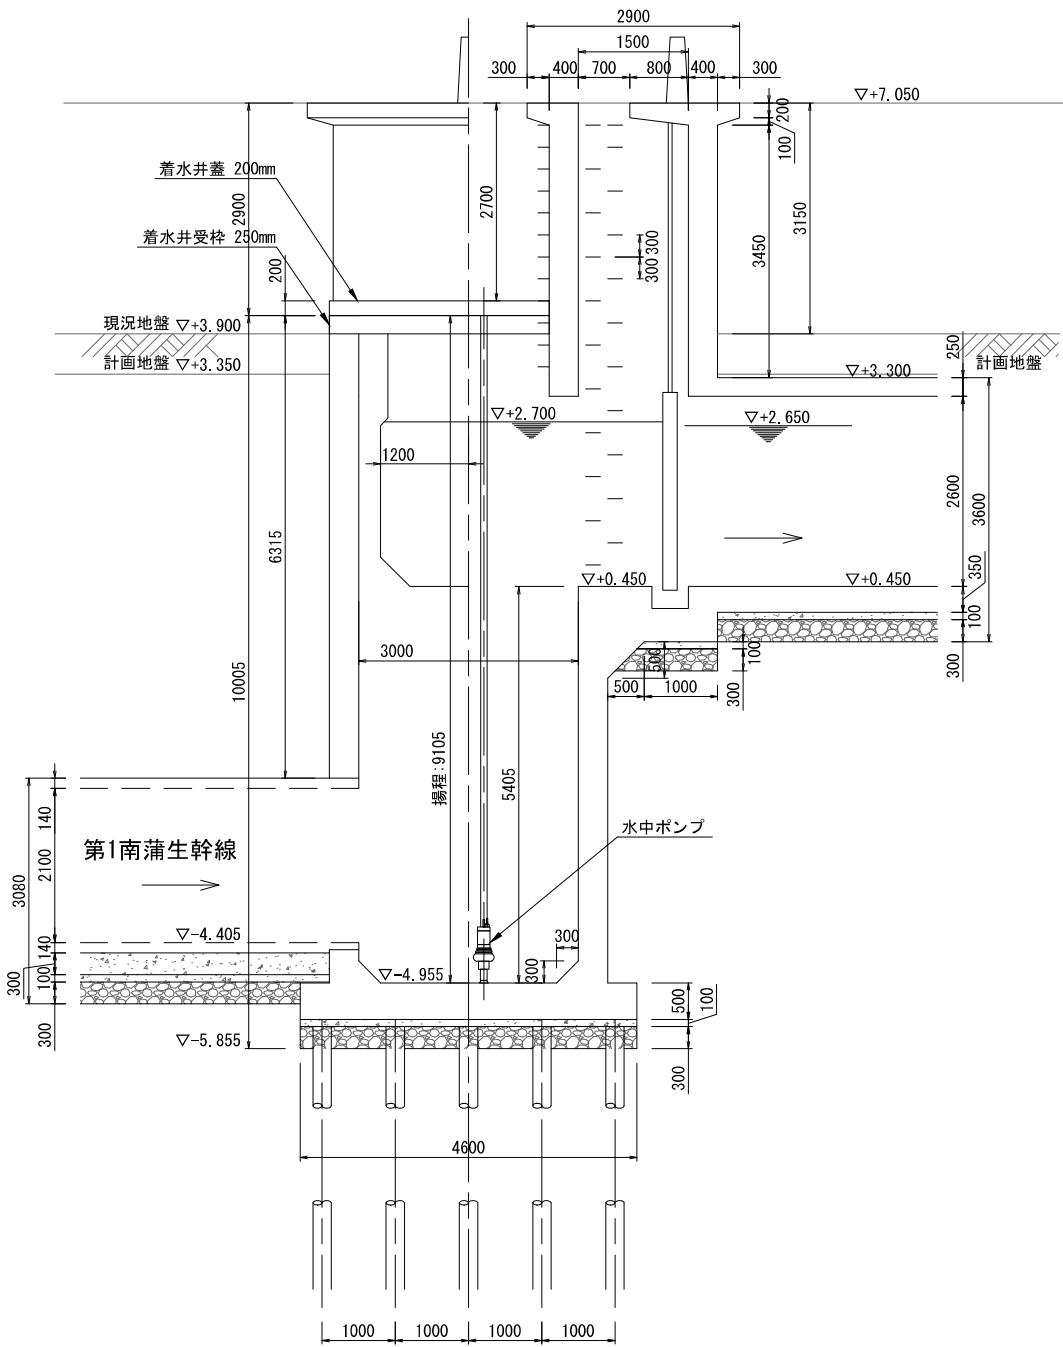

・水中ポンプにより第2南蒲生幹線の流入ルートへ排水を行う。

第1南蒲生幹線管渠内清掃調査等業務委託3			
図 面 縮 尺 路 線 番 号			
水抜き作業参考図 S=図示			
設 計 者	作成年月日	図面番号	3/3
仙台市建設局	下水道建設部	管路保全課	保全第三係