

令和4年度

施設の配置図

縮尺



学校名

実沢小学校


調査番号

(報道関係) (市町村) (学校)
04 105 0262


整理番号

0094


凡 例
建 物
(未) 未とりこわし建物
(危) 危険建物
(借) 借用建物
(一時) 一時使用建物
建物以外の工作物等
(自) 自転車置場
(倉) 倉庫
(吹) 吹抜け渡廊下
(簡) 簡易な小規模構造物
(門) 正門・通用門
(動) 動物小屋
(受) 受水槽
(消) 消防車庫

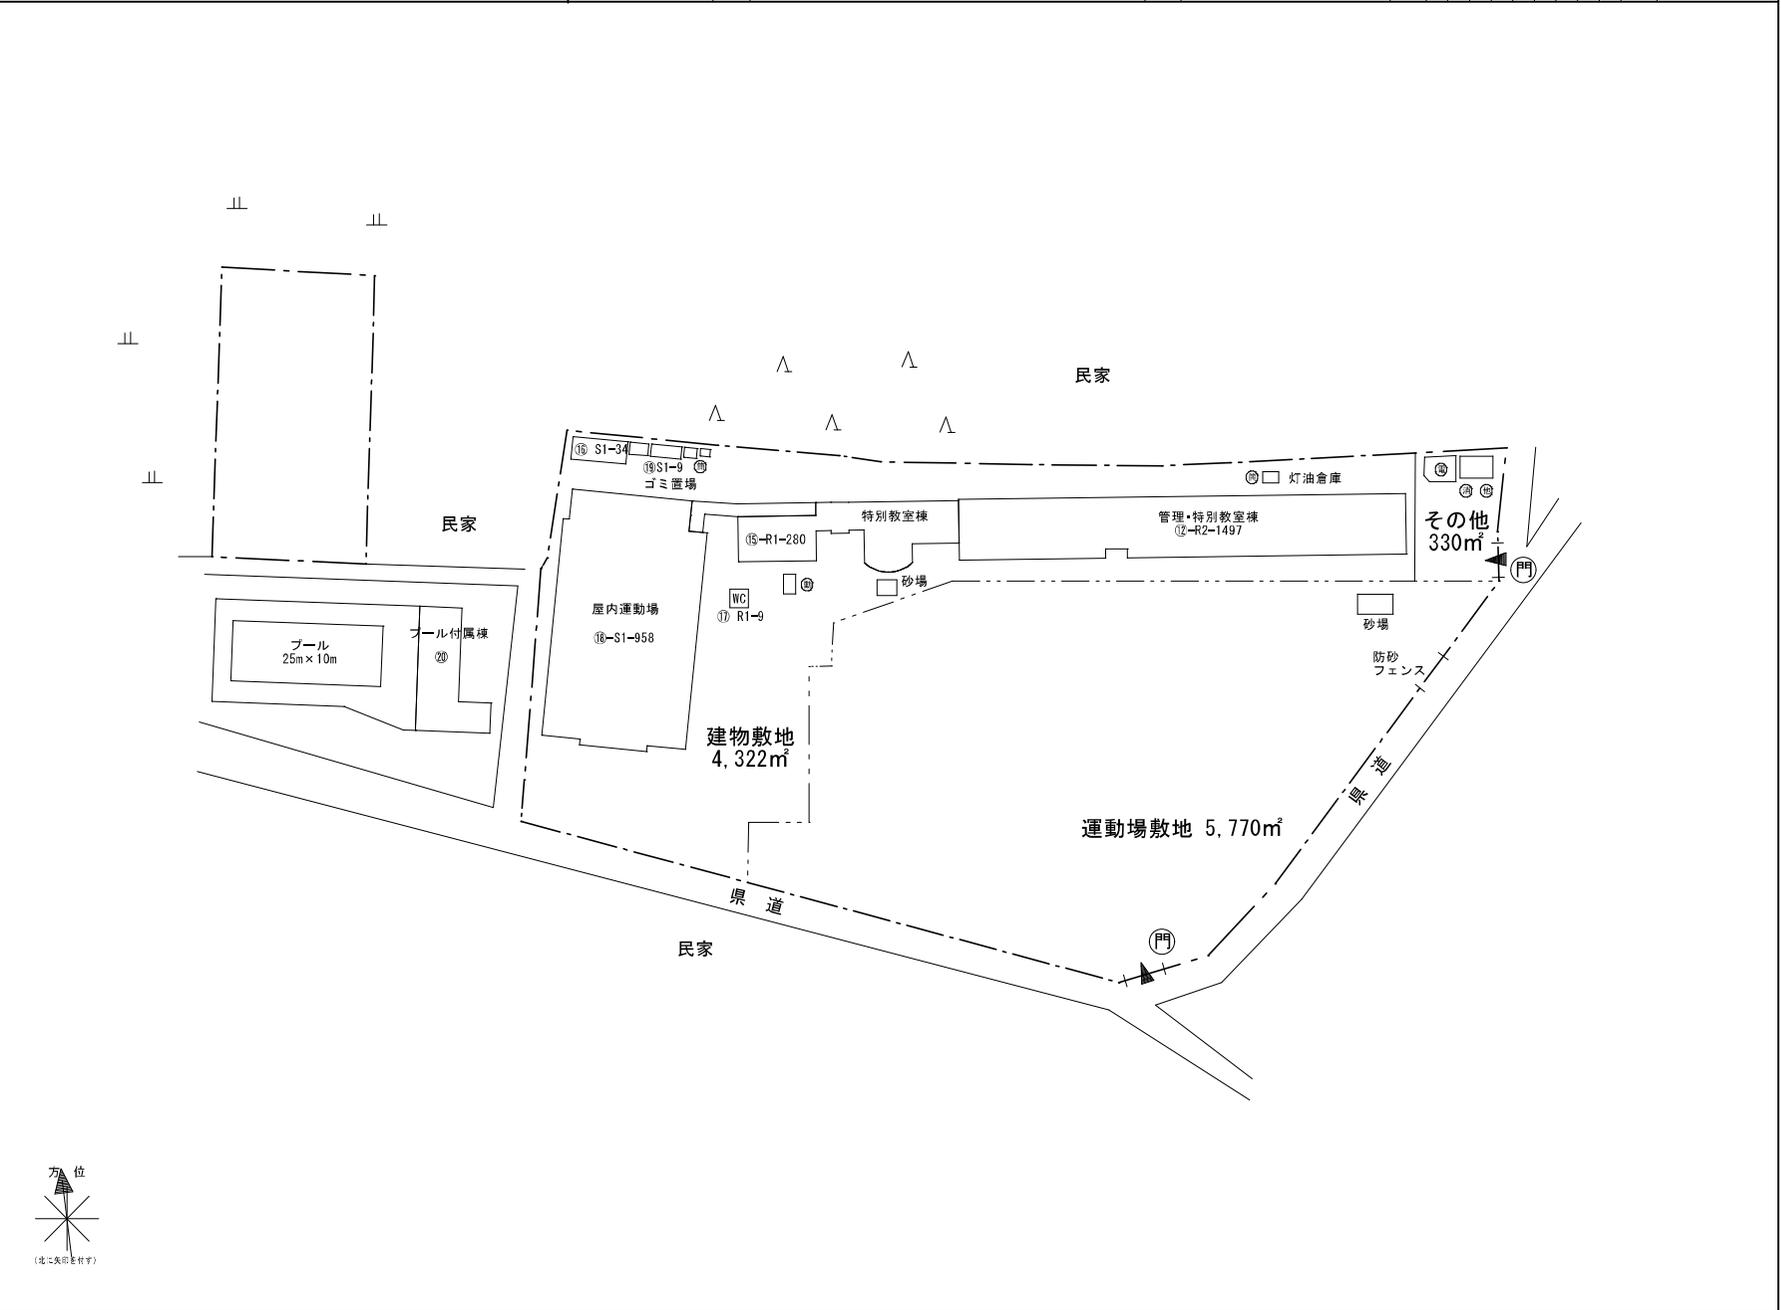







1階

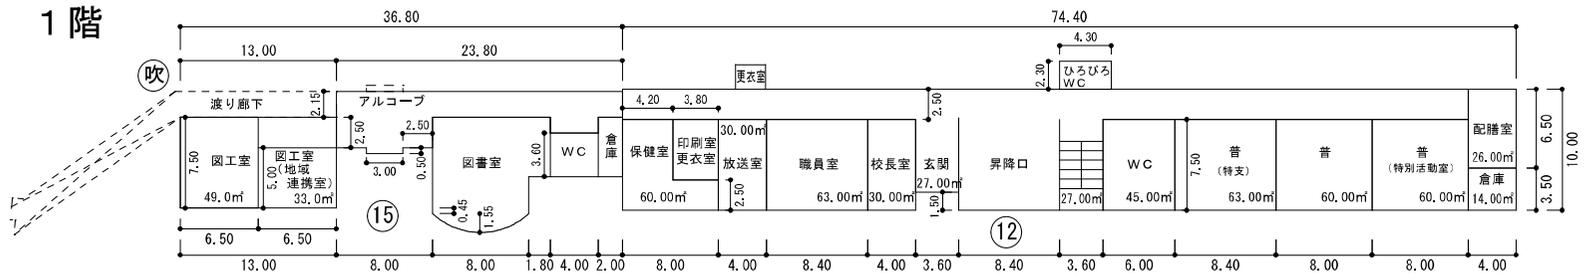

屋内運動場

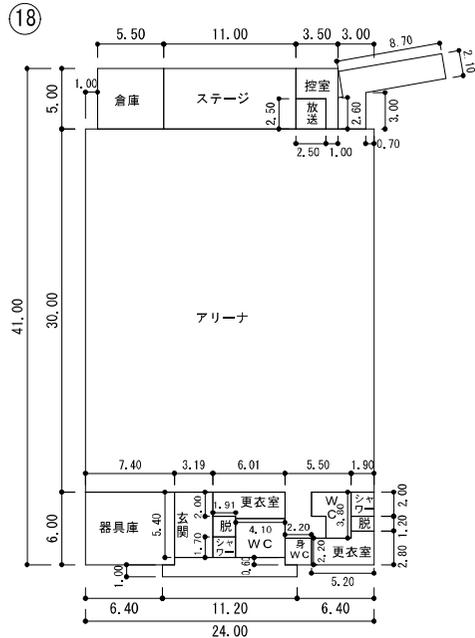

2階

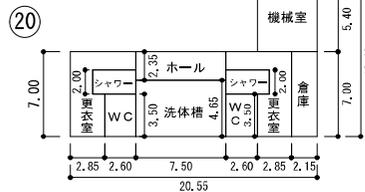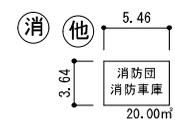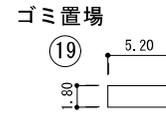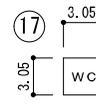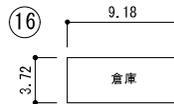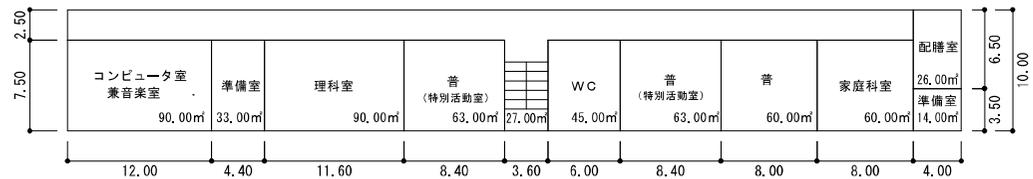

プール専用付属室 136m²

平面図