

変 更 届 出 書

令和 8 年 7 月 2 7 日

仙台市長あて

住 所 宮城県仙台市太白区大野田 4 丁目 2 8 - 3
氏 名 大和リース株式会社 仙台支社
支社長 中井川 薫

杜の都の風土を守る土地利用調整条例第 21 条第 1 項の規定により、次のとおり届け出ます。

開発事業の名称	南蒲生浄化センター太陽光発電設備導入事業（PPA 事業）		
事業区域の位置	宮城県仙台市宮城野区蒲生字八郎兵エ谷地第二 105-2、108-1、109-1、110-1、112-1、112-2、134-1 の一部、135-1 の一部（計 8 筆）		
変更しようとする事項	変更前： ・野立て架台の基礎工法：ラミング工法 ・垂直架台の基礎工法：ラミング工法 ・垂直架台レイアウト：添付「【変更前】土地利用計画図」 ・太陽光キュービクルの面帯：6 面帯×1 基、5 面帯×1 基 ・事業区域内に確保する緑地：面積 3,594 m ² 、率 20.84%		
	変更後： ・野立て架台の基礎工法：基礎工法 ・垂直架台の基礎工法：先行削孔根固工法 ・垂直架台レイアウト添付「【変更後】土地利用計画図」 ・太陽光キュービクルの面帯：6 面帯×2 基 ・事業区域内に確保する緑地：面積 3,8640 m ² 、率 22.44%		
変更予定年月日	令和 8 年 7 月 2 7 日		
変更する理由	関係法令の手続きを進めるにあたって、設計内容の変更が生じたため。 （主な変更内容） ・架台基礎工法の変更について 本計画地は東日本大震災後に建物の解体工事が行われたが、地盤調査を行ったところ、地中にこれらの構造物の一部が残置していることが判明したため、工作物の基礎を「打ち込み基礎工法」から「コンクリート基礎工法」および「先行削孔根固工法」に変更するもの。 ・キュービクルの仕様変更について 電気設計の最適化に伴う内部機器の構成変更により、新設するキュービクルの筐体仕様を、当初計画の「5 面体」から「6 面体」に変更するもの。		
連 絡 先	住 所	愛知県名古屋市中村区名駅南一丁目 6 番 1 号サン・納屋橋ビル 3 階	
	担当者	社名：ユニバーサルエコロジー株式会社	電話：052-990-6993
		氏名：多田 道子	Fax： 052-990-6990

備考

1 添付図面

「変更しようとする事項」が開発事業計画書等その他の書面に添付した図面の記載内容に係るものである場合は、当該図面の変更内容を明らかにした図面を添付すること

2 本様式は A4 で作成し、添付図面は A4 または A3 で作成すること

変更後、変更前（取消線）

開発事業の名称	南蒲生浄化センター太陽光発電設備導入事業（PPA 事業）		
種別：	区画形質の変更 水面の埋立等	工作物の新築・改築・増築・移転・用途の変更・構造等の変更 その他（ ）	
開発事業の目的	太陽光発電設備を設置するため。		
開発事業の内容	本事業は、事業区域面積約 17,198 m ² （現況：未利用地、地目：原野）の土地において、再生可能エネルギー（太陽光）発電設備等を設置（パネル等設置面積：約 11,827±2,06±m ² 、高さ約 1.8～2.6m）し、太陽光発電事業の用に供する。		
事業区域の位置	宮城県仙台市宮城野区蒲生字八郎兵衛谷地第二 105-2、108-1、109-1、110-1、112-1、112-2、134-1 の一部、135-1 の一部（計 8 筆）		
事業区域の面積	約 17,198 m ²	樹林地の有無： 有（面積： ）	☐ 無
建築物その他の工作物の概要	工作物の用途	太陽光発電設備等	
	工作物の規模	建築(築造)面積：約 11,827±2,06±m ²	高さ：約 1.8～2.6±.728m
	著しく環境を悪化させるおそれがある工場等の有無	有	☐ 無
	水濁法特定事業場の有無	有（排水量： ）	☐ 無
	水濁法有害物質使用特定事業場の有無	有	☐ 無
	一般廃棄物処理施設の有無	有	☐ 無
	産業廃棄物処理施設の有無	有	☐ 無
	ダイオキシン類対策特措法特定施設の有無	有	☐ 無
事業計画の作成に際し適正かつ合理的な土地利用を図る上で留意した事項	1. 自然環境および生物多様性への配慮 本事業区域は、動物の重要な生息地である「仙台湾海浜」に該当し、希少な塩生植物群落が広がる「蒲生干潟」に近接している。これら周辺環境を維持するため、以下の措置を講じる。 ・生態系の保全：野生動物の生息状況の把握に努め、生態系の保全に配慮する。特に飛翔する鳥類等への影響を低減するため、反射率の低い多層 ARC ガラスを採用した太陽光パネルを導入する。 ・影響の最小化：自然環境への負荷を低減するため、既存の地形および地盤の改変を最小限に留める土地利用計画とし、自然植生の保全を図る。 2. 土地利用規制と景観への適応 ・市街化調整区域における整合性：計画地は市街化調整区域に位置するため、市街化を促進するおそれがないことを前提とし、環境への影響を低減するための措置を講じることで、自然的・社会経済的な効用が得られるよう計画した。 ・景観形成方針への準拠：仙台市「杜の都」景観計画における「自然景観（河川・海岸地ゾーン）」の方針に沿い、周辺の景観や眺望を損なわないよう設備の配置および意匠を検討した。 ・緑化基準の遵守：「杜の都の環境をつくる条例」および「土地利用方針」に基づき、事業区域面積の 20%以上の緑化を図る計画とした。 3. 周辺環境への負荷低減と安全確保 ・水質および土砂流出防止：降雨に伴う濁水や土砂が事業区域外へ流出すること		

	を防ぐため、既存の浸透側溝および浸透枿を活用した適切な排水処理計画を行い、 周辺の水辺環境へ配慮した。 ・農業施設への配慮：周辺に水路や農道などの農業用施設があるため、営農に支 障を及ぼさないよう計画地の選定を行った。また、工事中・供用後を問わず周辺 農地の営農継続に影響を与えないよう必要な措置を講じる。		
事業区域内に確保 する緑地	面積：3,8643,584㎡	事業区域内に残置す る森林	面積：—
	率：22.4420.84%		率： —%
斜度 30 度を超える土地の有無		有 ・ 無	
汚水及び雨水の放 流先、処理施設の 有無、並びに処理 施設の概要	汚水：無 雨水：事業区域内の既存排水施設を利用する。		
開発事業の実施に ともなって発生集 中が見込まれる自 動車交通量	事業開始後は無 (資材搬入は 10t トラック等が 10 台程度通行する見込み)		
事業区域内の給水 に係る取水計画の 概要	無		
開発事業の実施に際 し必要と見込まれる 許認可等の名称	・ 仙台市太陽光発電事業的健全かつ適正な導入、運用等の促進に関する条例 ・ 一定規模以上の土地の形質の変更届出書 ・ 河川法第 55 条		
連 絡 先	住 所	愛知県名古屋市中村区名駅南一丁目 6 番 1 号 サン・納屋橋ビル 3 階	
	担当者	所属：ユニバーサルエコロジー株式会社	電話：052-990-6993
		氏名：多田 道子	Fax：052-990-6990



太陽光モジュール仕様

メーカー	アイコソーラー	
型番	AIK0-A660-MDE72Dw	
種類	単結晶	
最大出力	9.24kW	660W x 14直
開放電圧	758.80V	54.20V x 14直
短絡電流	15.18A	15.18A x 1並
最大出力動作電圧	637.00V	45.50V x 14直
最大出力動作電流	14.51A	14.51A x 1並
質量	32.2kg	
寸法	W2,382 x D1,134 x H30 (mm)	
太陽電池系統	14直列 x 235系列 13直列 x 6系列 = 3,368枚	
太陽電池合計容量	3,368枚 x 660W = 2,222.88kW	


パワーコンディショナ過積載率

PCS : SUN2000-111KTL-NHMO x 13台			
過積載率 :	175.56kW ÷ 111.10kW = 158.01%	6台	
過積載率 :	166.32kW ÷ 111.10kW = 149.70%	5台	
過積載率 :	165.00kW ÷ 111.10kW = 148.51%	1台	
過積載率 :	172.92kW ÷ 111.10kW = 155.64%	1台	





変更後

SYM	Revision	Design	Date
△0			



UP20260622-21

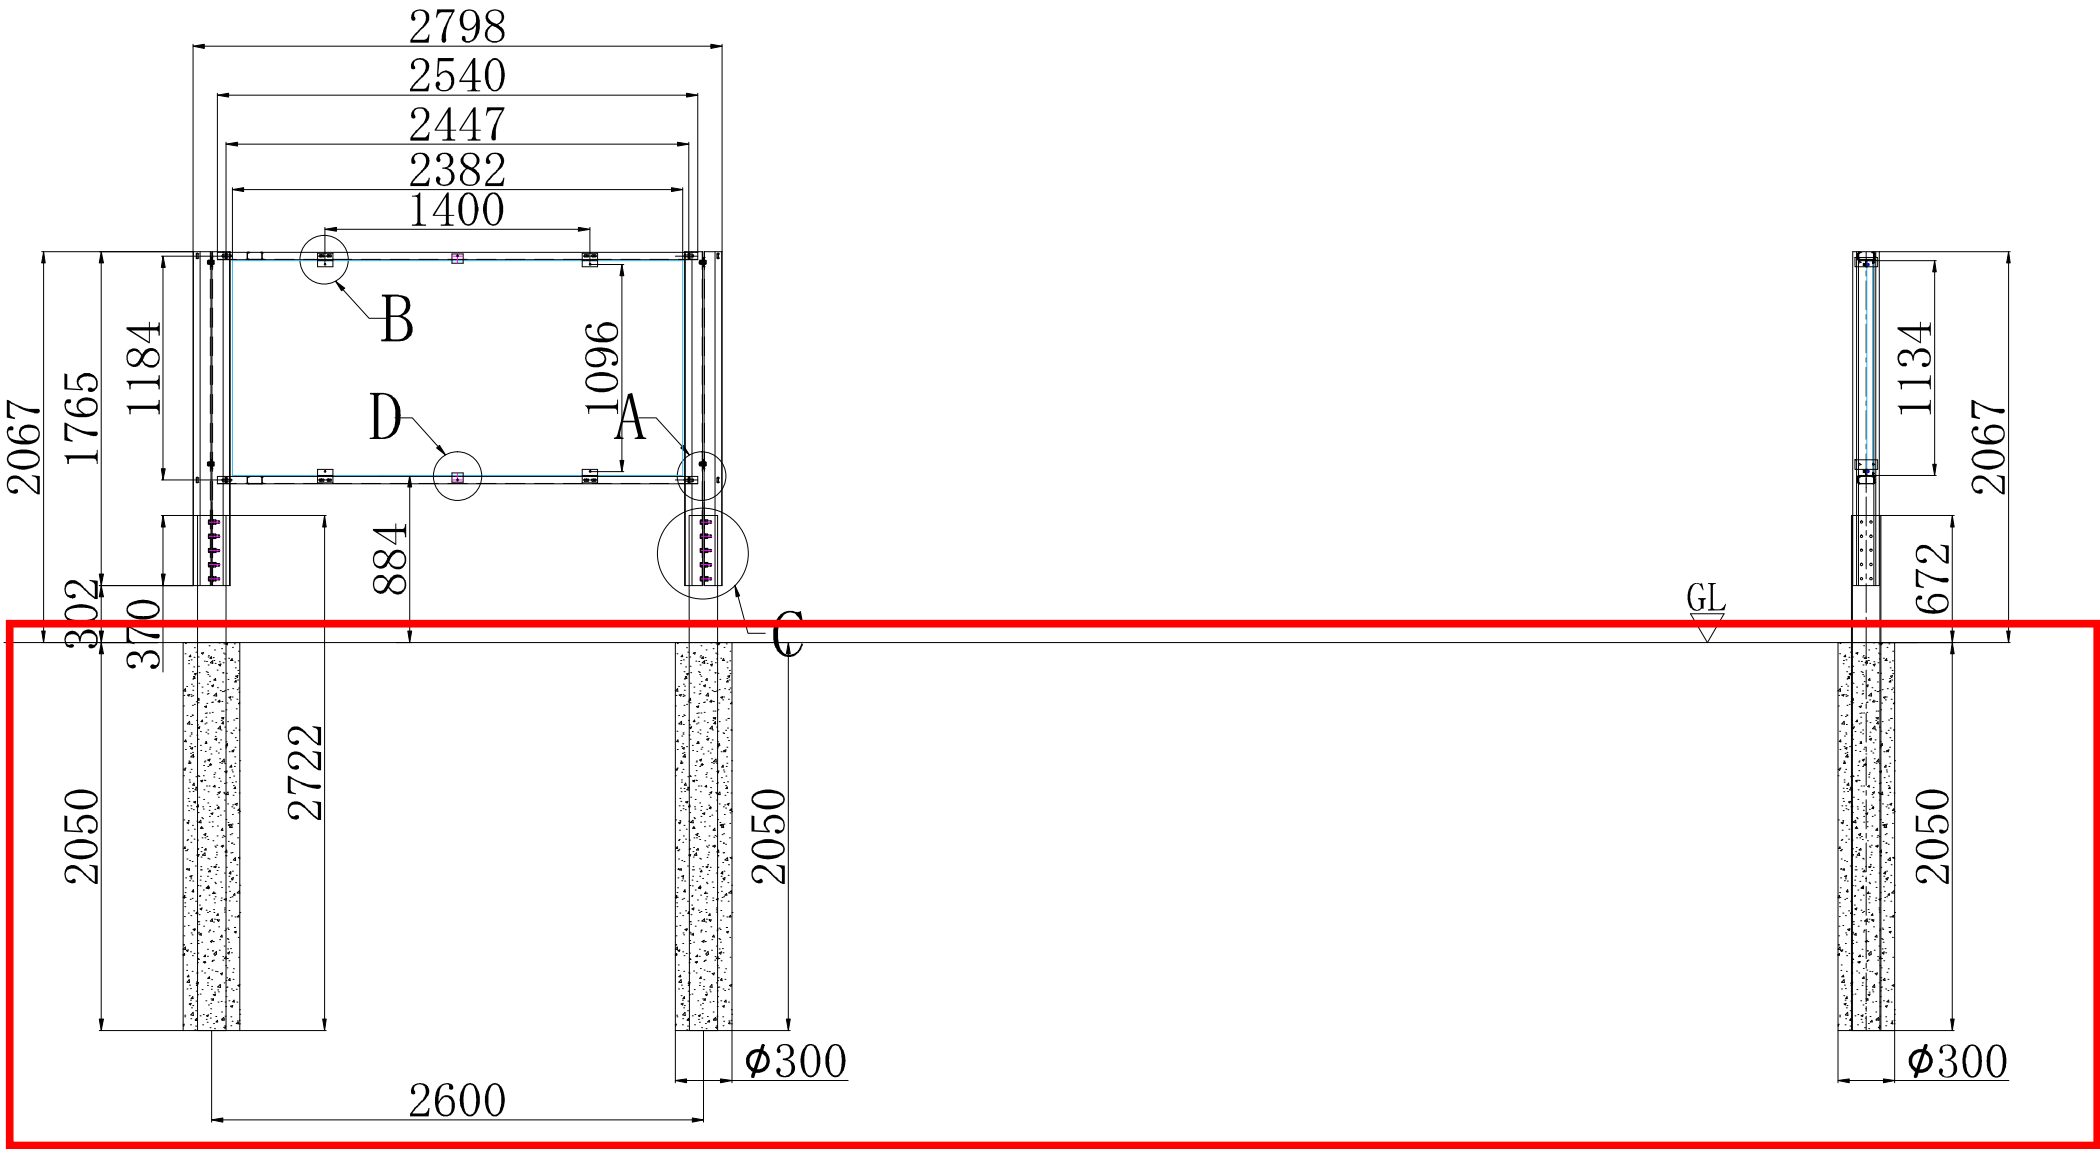

- 技術情報
- パネルサイズ：2382x1134x30mm 、アレイ1x1(1pcs)
 - 設計風速 (30m/ s)
 - 垂直積雪量 (40 c m)
 - 基礎計算条件：砂質土、凍結深度30 c m、基礎の仕様は、地質調査もしくは現場実測試験に従って決めてお願いします。N値=3, 本図面はご参考までにしてください。
 - 粗度区分Ⅱ
 - 計算基準:JIS C 8955:2017+発電用太陽電池設備に関する技術基準を定める省令 (令和3年3月31日)

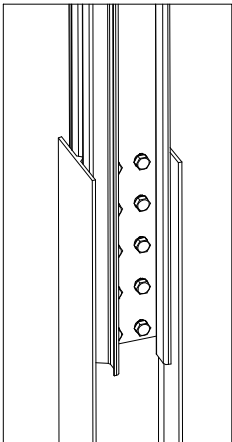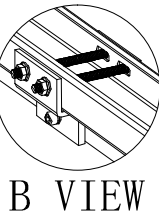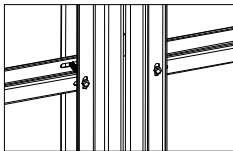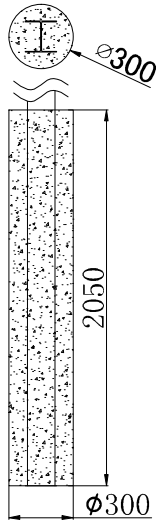

アース用クリップ

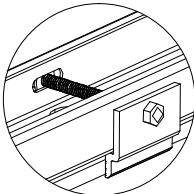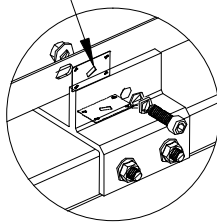

D VIEW


縮尺		
単位	mm	
設計者	魏	2026/06/25
ページ		

南蒲生浄化センター89.76kW

架台
1x1x1アレイ


材質	ZAM+AL6005-T5
数量	1

変更後

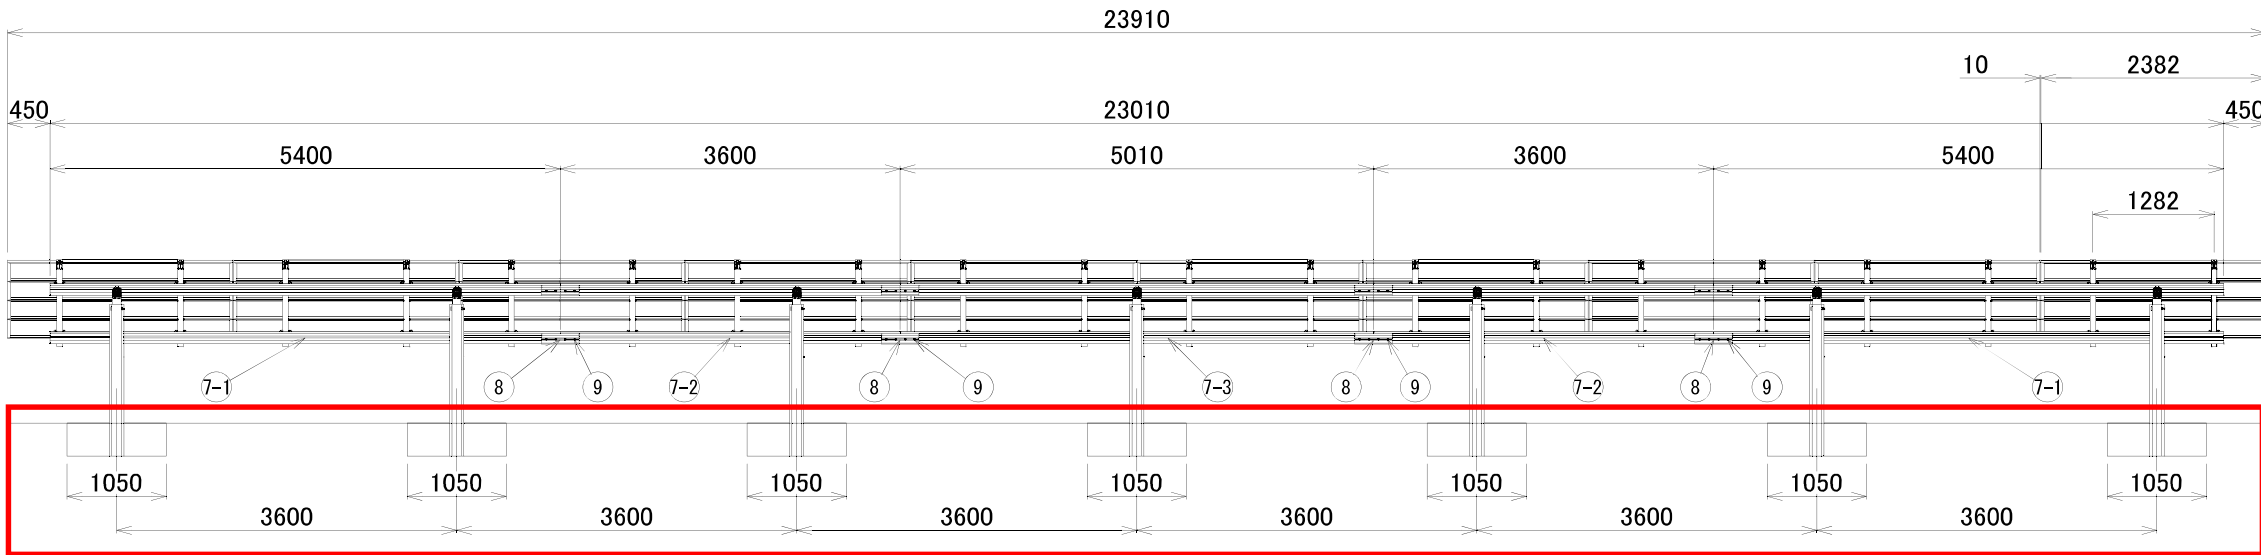


背面図
S=1:80


太陽光パネル 4×10

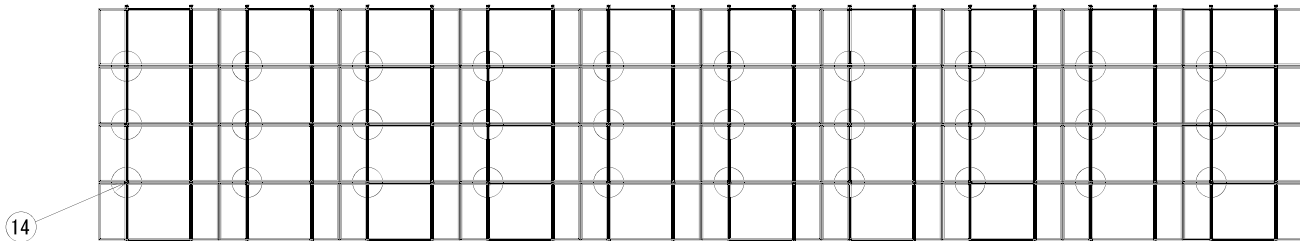

アースプレート位置平面図
S=1:150

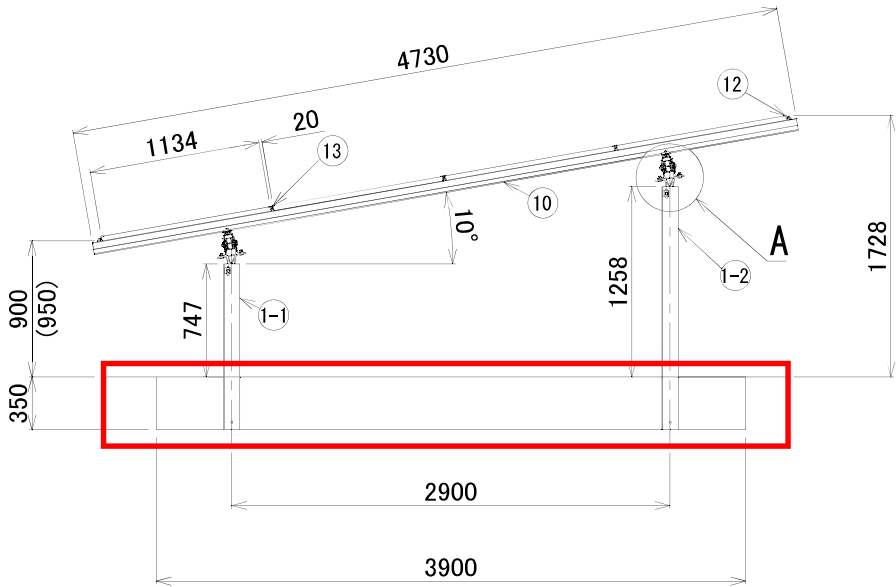

側面図
S=1:50

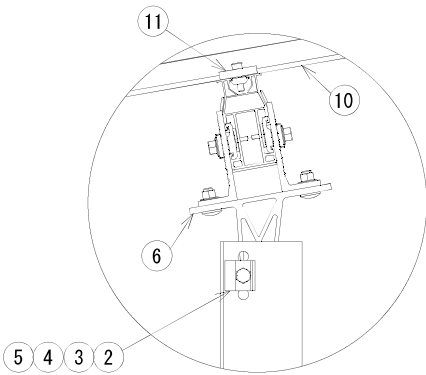

A部詳細図
S=1:10

注記
1. 側面図の() 内寸法は構造計算上の値とする。
2. 東西設置(モジュール列方向)は地成り設置とする。

部材リスト

付番	部材名	図面番号	規格・寸法	個数
①-1	杭	KUI-F100A-001-6	溶融亜鉛メッキ鉄, Q355B/SM490A相当 板厚t=4mm, メッキ厚HDZT77相当	7
①-2	杭	KUI-F100A-001-6	溶融亜鉛メッキ鉄, Q355B/SM490A相当 板厚t=4mm, メッキ厚HDZT77相当	7
②	回転防止座金	KNG-A0ZGB-001-0	AL-6005-T5 (アルマイト処理なし) 40×40×13mm	14
③	六角ボルト	HHB-S0E12-130-0	S30408 M12XL130	14
④	六角フランジナット	FNS-S0A12-001-0	S30408 M12(セレーション有)	14
⑤	平ワッシャ	PWA-S0A12-001-0	S30408 M12(みがき丸)	14
⑥	コネクター プリアSEMBル	PRA-AD1AA-0A2-0	AL-6005-T5 (アルマイト処理なし)	14
⑦-1	下横M	SAN-A0BTM-001-1	AL-6005-T5 (アルマイト処理なし) 60×120mm, L=5400mm	4
⑦-2	下横M	SAN-A0BTM-001-1	AL-6005-T5 (アルマイト処理なし) 60×120mm, L=3600mm	4
⑦-3	下横M	SAN-A0BTM-001-1	AL-6005-T5 (アルマイト処理なし) 60×120mm, L=5010mm	2
⑧	下横A連結継手	JNT-A0ABA-001-3	AL-6005-T5 (アルマイト処理なし) 67×99.5×400mm	8
⑨	タッピングビス	HDS-S0S63-018-2	S41010	64
⑩	上横M	SAN-A0TPM-001-1	AL-6005-T5 (アルマイト処理なし) 60×80mm, L=4730mm	20
⑪	上下横クランプ プリアSEMBル	PRA-AB1AA-0A1-0	AL-6005-T5 (アルマイト処理なし)	80
⑫	端部パネルクランプ30 プリアSEMBル	PRA-AA1AA-0A1-0	AL-6005-T5 (アルマイト処理なし)	40
⑬	中間部パネルクランプ30 プリアSEMBル	PRA-AA2AA-0A1-0	AL-6005-T5 (アルマイト処理なし)	60
⑭	アースプレートC	KNG-S0EPJ-001-0	SUS304 65×70mm, t=0.3mm	30

No	日付	訂正記事	担当	...	...
1	2024.01.15	製品改良のため、仕様・外観は予告なしに変更することがありますのでご了承ください。	田中	田中	田中
2	2024.02.01	輸送可能な部材長は6m以内を標準とします。	田中	田中	田中
3	2024.02.15	下横A連結継手(付番8)はモーメント負荷が小さいスパンの1/4点付近に配置します。	田中	田中	田中


案件名	南蒲生浄化センター太陽光発電設備導入事業 (PPA事業)
品名	太陽光パネル取付架台 NEH-TM2 アレイ架台 (横横先行構造)
図名	アレイ架台 (横横先行構造) 構造図 (4段10列 端部 杭14本 キャストイン)

モジュール寸法 : 2382mm×1134mm×30mm

投影法	—	シート	A 3	縮尺	図示	REV.	0
単位	mm	図番	TM2-01-02				

									*
--	--	--	--	--	--	--	--	--	---

変更後

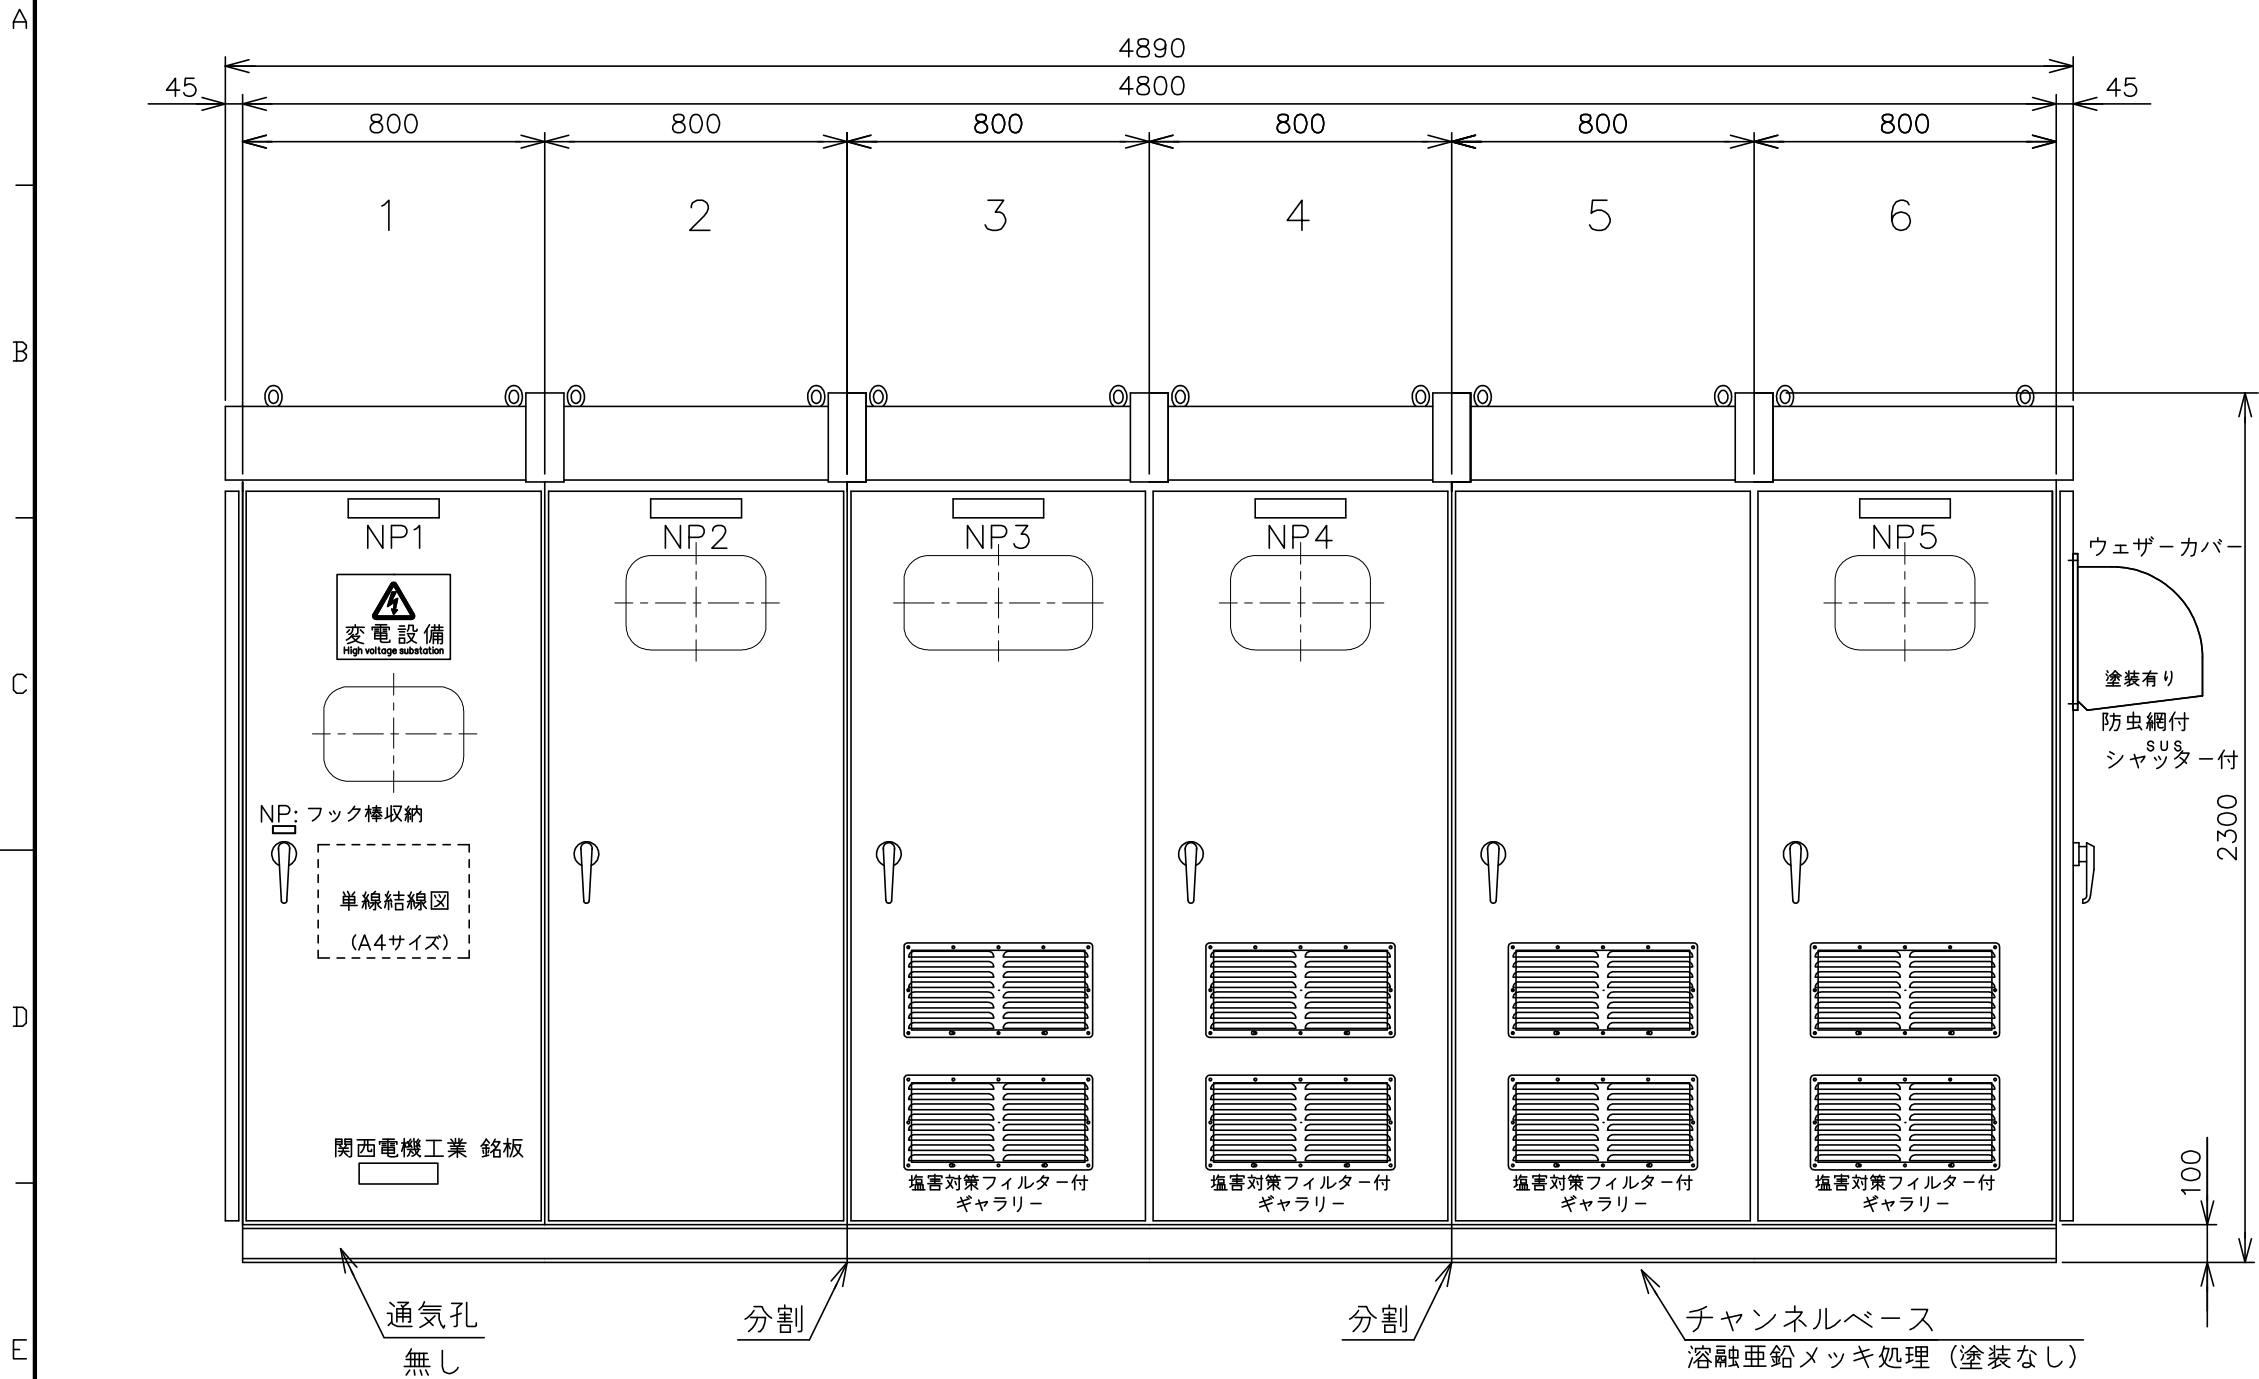


函体番号	分割面毎の概算重量
1+2	1000kg
3+4	2600kg
5+6	2700kg

概算重量： 約6300kg

*重量は概算となります。
正式図面時に変更となる可能性がありますので
ご了承ください。

正面図


重耐塩塗装

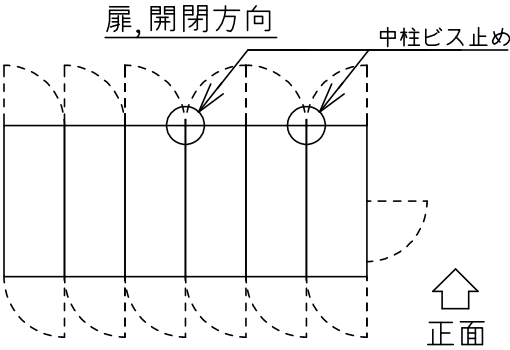

板厚	塗装色	見本	番号	艶	尺度	NoScale	件名
函体	鋼板2.3t	外面	標準色	無	5Y7/1	5分艶	南蒲生浄化センター北側敷地 完全自家消費A 案件
扉	鋼板2.3t	内面	標準色	無	5Y7/1	5分艶	盤名称 太陽光用キュービクル (PPA)
							図番 □-A5T-H1D1 No /

基準枠	A1
日付	26/05/14

変更後

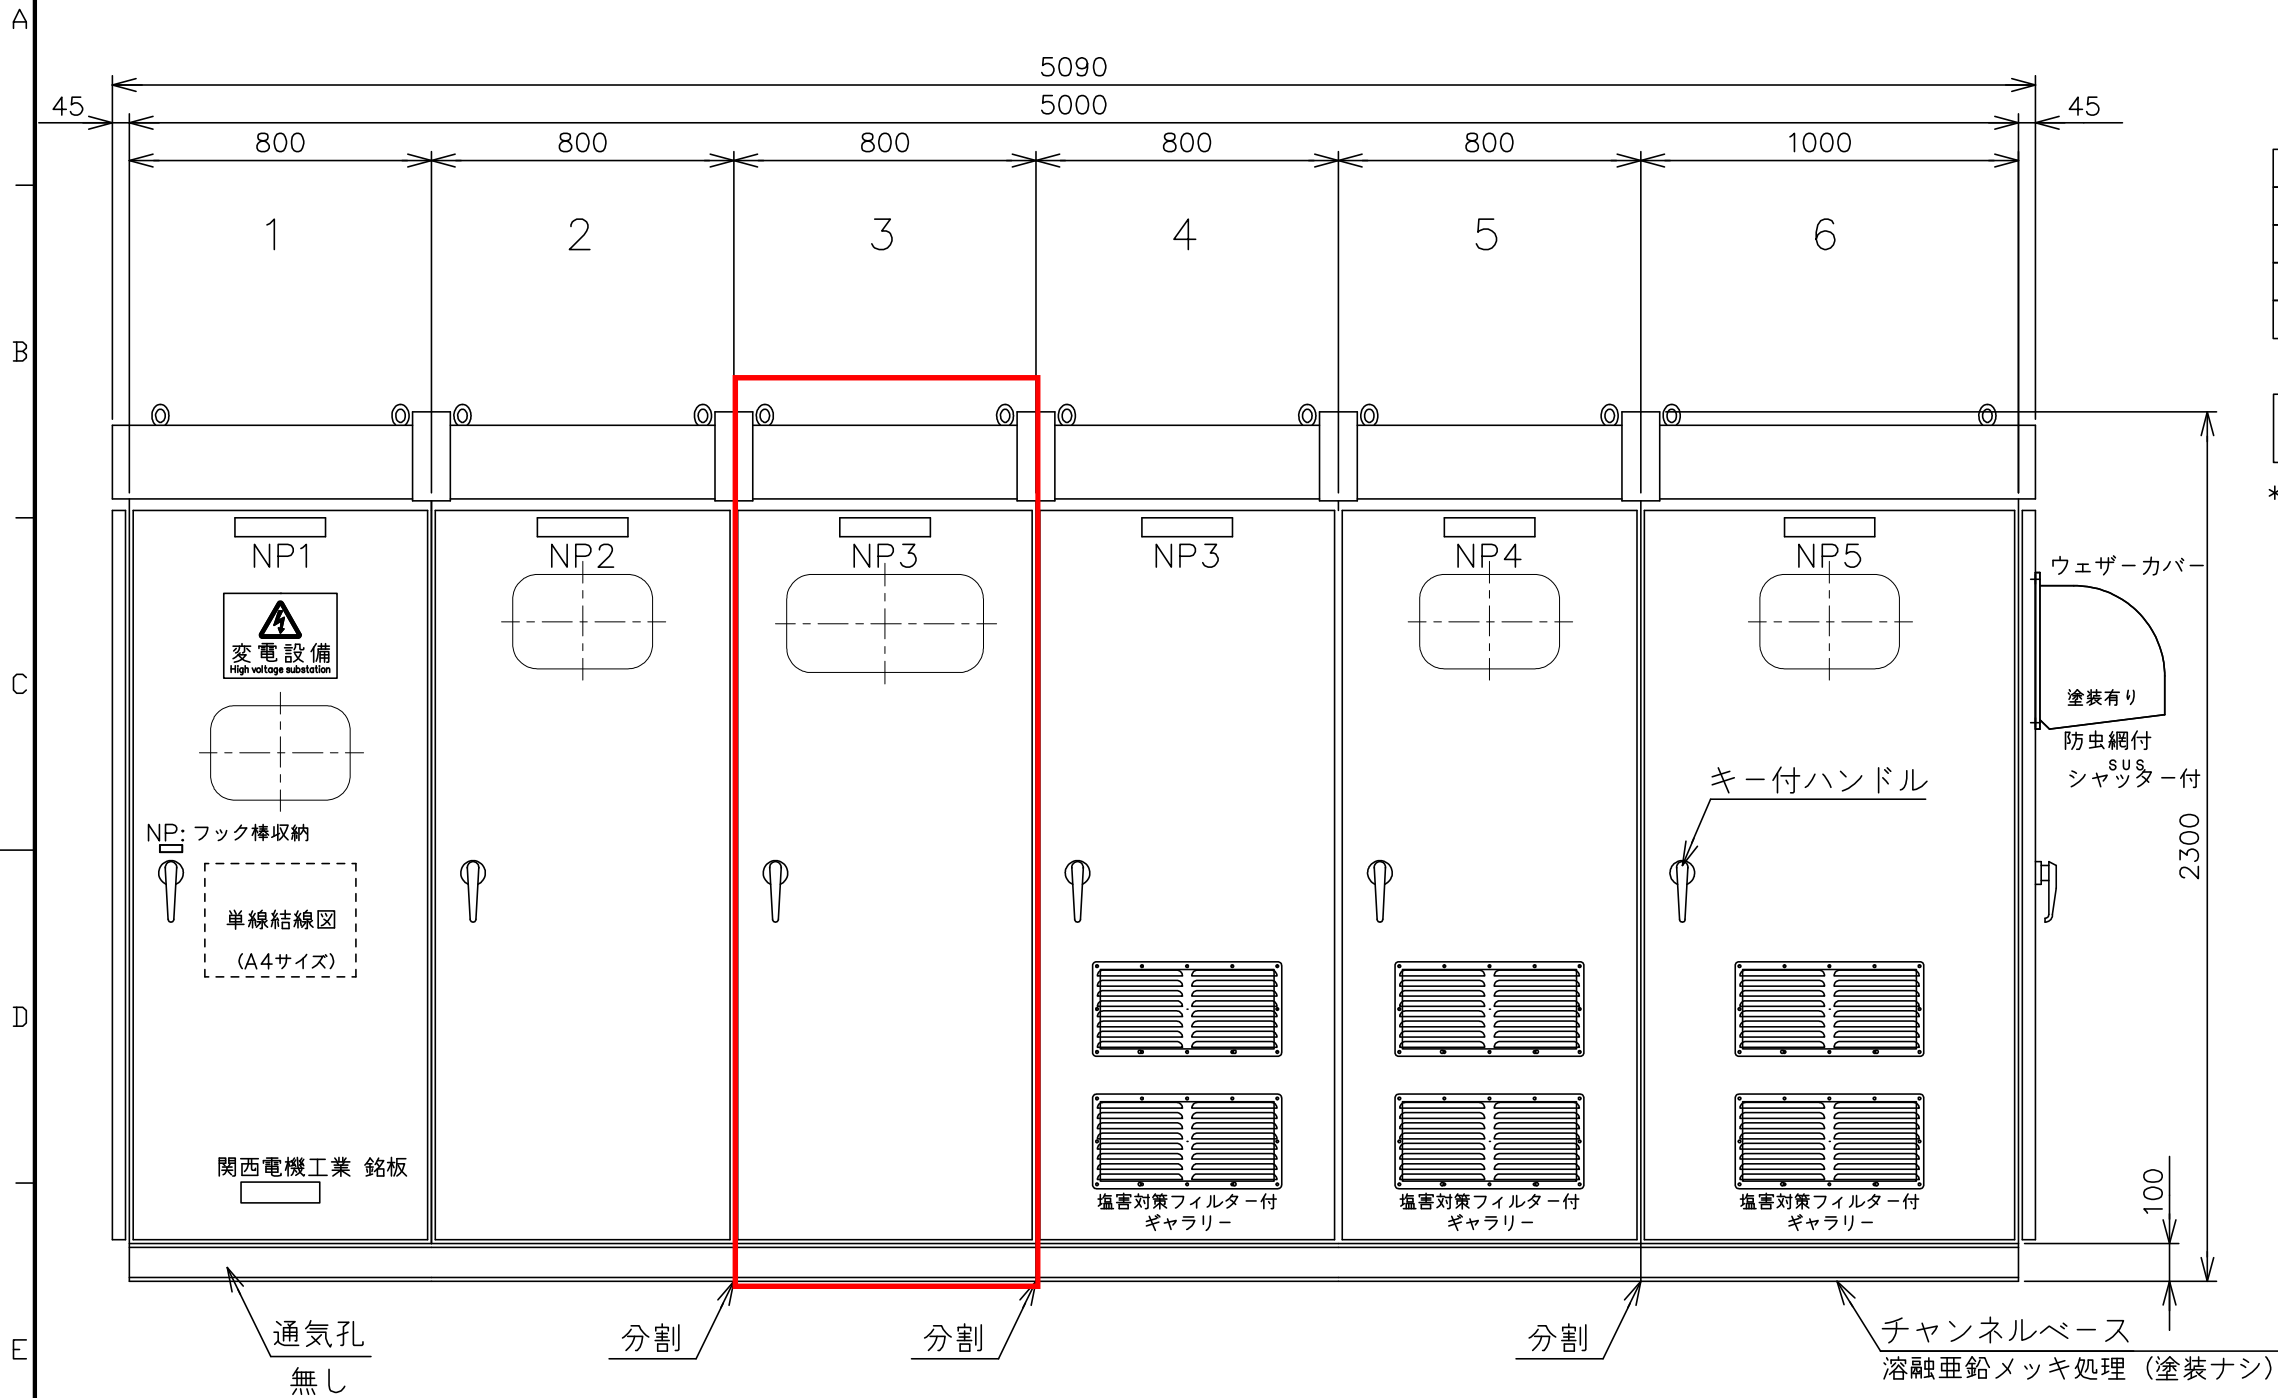


函体番号	分割面毎の概算重量
1+2	1000kg
3	600kg
4+5	2600kg
6	2100kg

概算重量： 約6300kg

*重量は概算となります。
正式図面時に変更となる可能性がありますので
ご了承ください。

正面図

重耐塩塗装

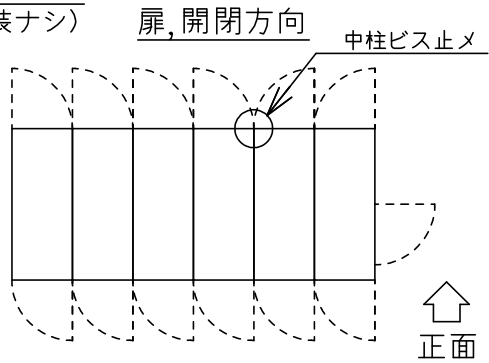

	板厚	塗装色	見本	番号	艶
函体	鋼板2.3t	外面 標準色	無	5Y7/1	5分艶
扉	鋼板2.3t	内面 標準色	無	5Y7/1	5分艶

尺度	NoScale
基準枠	A1
日付	26/06/09

件名	南蒲生浄化センター北側敷地 完全自家消費B 案件
盤名称	太陽光用キュービクル (PPA)
図番	□-A5S-H1D1
No	/


変 更 図 面

- ・ 土地利用計画図
- ・ 垂直架台
- ・ 野立て架台
- ・ 太陽光キュービクル

変更前

太陽光QB

記 号	種 別	面積 (m2)	率 (%)
	事業区域界	17,198	100.00
	パネルエリア	12,015	69.86
	受変電設備用地	46	0.27
	緑地(クローバー)	3,584	20.84
	水路用地	27	0.16
	その他用地	1,526	8.87

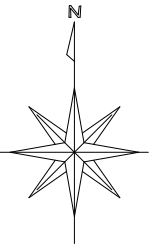

河川区域



垂直架台



野立て架台

太陽光モジュール仕様

メーカー	アイコソーラー	
型番	AIK0-A660-GTE66Dw	
種類	単結晶	
最大出力	9.24kW	660W x 14直
開放電圧	701.96V	50.14V x 14直
短絡電流	16.80A	16.80A x 1並
最大出力動作電圧	583.80V	41.70V x 14直
最大出力動作電流	15.83A	15.83A x 1並
質量	33.5kg	
寸法	W2,382 x D1,134 x H30 (mm)	
太陽電池系統	14直列 x 235系列 13直列 x 6系列 = 3,368枚	
太陽電池合計容量	3,368枚 x 660W = 2,222.88kW	


パワーコンディショナ過積載率

PCS : SUN2000-111KTL-NHMO x 13台		
過積載率 :	175.56kW ÷ 111.10kW = 158.01%	6台
過積載率 :	166.32kW ÷ 111.10kW = 149.70%	5台
過積載率 :	165.00kW ÷ 111.10kW = 148.51%	1台
過積載率 :	172.92kW ÷ 111.10kW = 155.64%	1台


変更後

太陽光QB


記 号	種 別	面積 (m2)	率 (%)
	事業区域界	17,198	100.00
	パネルエリア	11,785	68.53
	受変電設備用地	42	0.24
	緑地(クローバー)	3,860	22.44
	水路用地	27	0.16
	その他用地	1,484	8.63

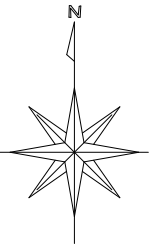

河川区域

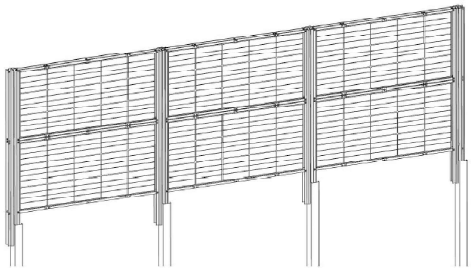

垂直架台

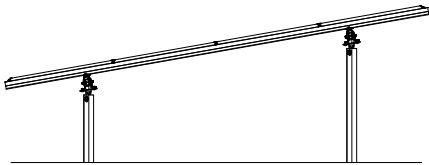


野立て架台

太陽光モジュール仕様

メーカー	アイコソーラー	
型番	AIK0-A660-MDE72Dw	
種類	単結晶	
最大出力	9.24kW	660W × 14直
開放電圧	758.80V	54.20V × 14直
短絡電流	15.18A	15.18A × 1並
最大出力動作電圧	637.00V	45.50V × 14直
最大出力動作電流	14.51A	14.51A × 1並
質量	32.2kg	
寸法	W2,382 × D1,134 × H30 (mm)	
太陽電池系統	14直列 × 235系列 13直列 × 6系列 = 3,368枚	
太陽電池合計容量	3,368枚 × 660W = 2,222.88kW	

パワーコンディショナ過積載率


PCS : SUN2000-111KTL-NHMO × 13台			
過積載率 :	175.56kW ÷ 111.10kW = 158.01%	6台	
過積載率 :	166.32kW ÷ 111.10kW = 149.70%	5台	
過積載率 :	165.00kW ÷ 111.10kW = 148.51%	1台	
過積載率 :	172.92kW ÷ 111.10kW = 155.64%	1台	

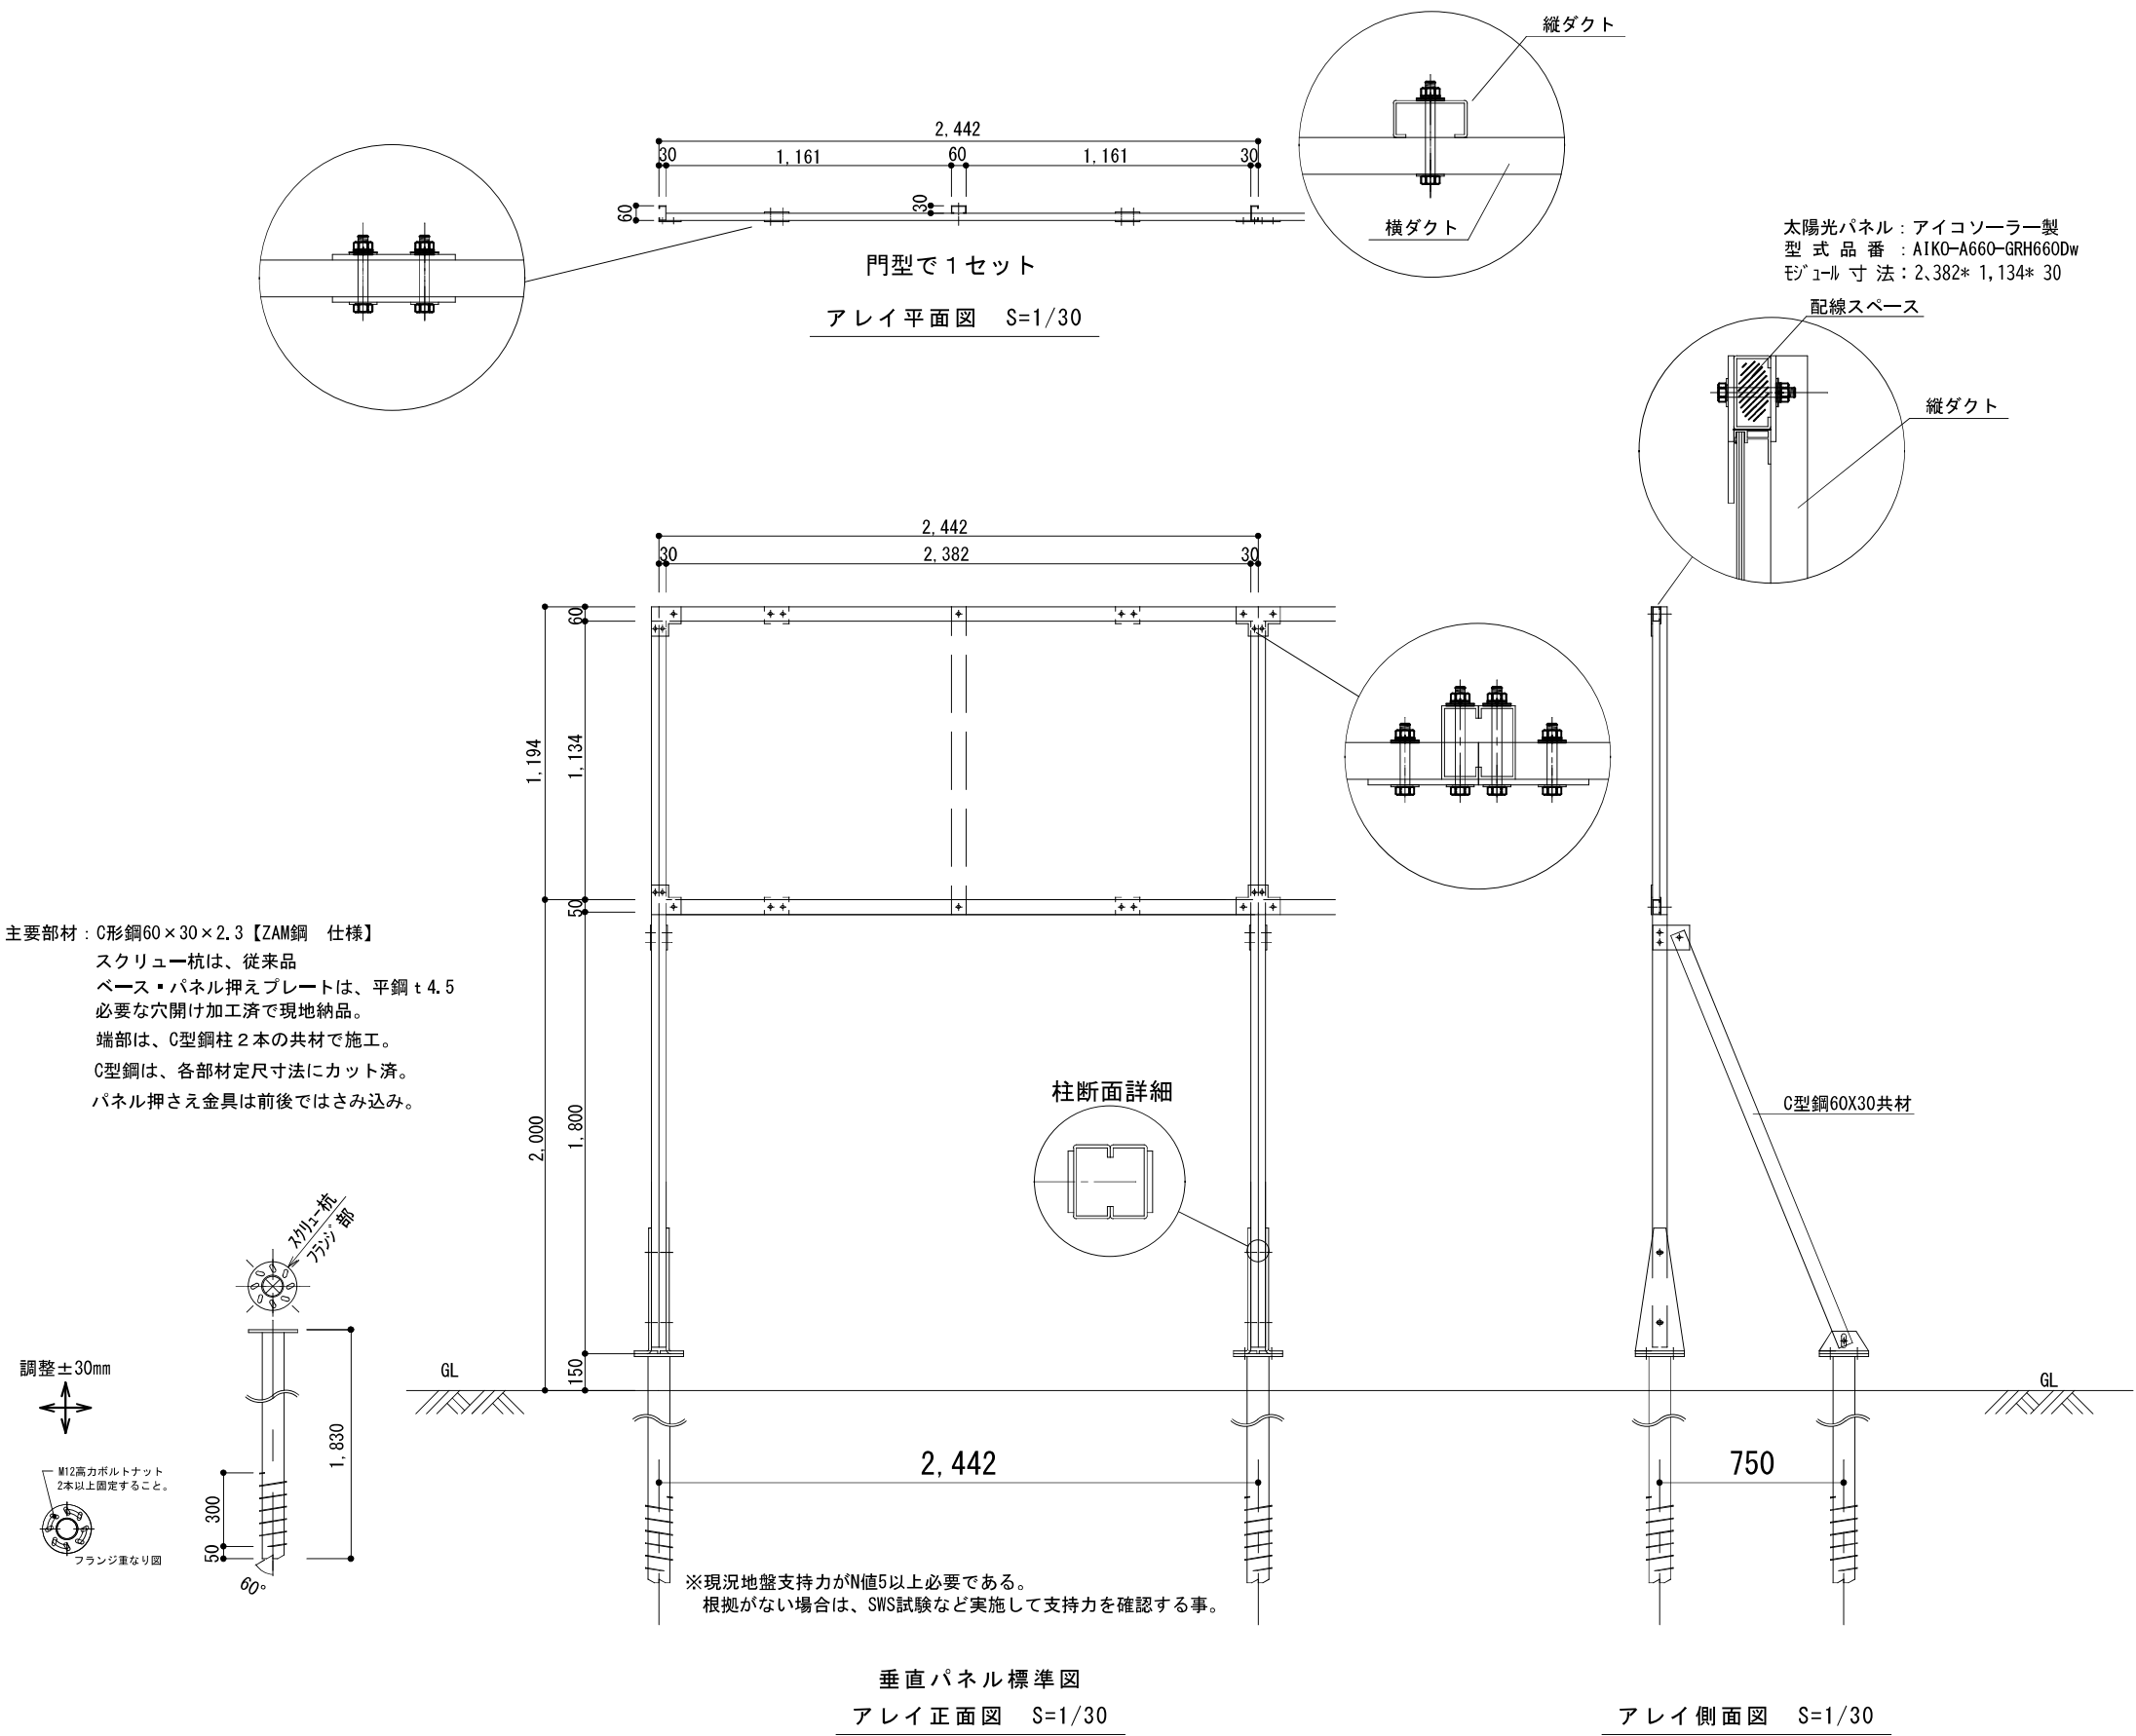





工事番号 24088021-04		工事件名 ②南蒲生浄化センター北側敷地 太陽光発電システム工事		
積雪量 40 cm	基準風速 30 m/s	図 面 名 工作物構造図1	日付 2026/03/06	
架台型名 野立て架台 スクリュー 垂直架台	住 所 宮城県仙台市宮城野区 蒲生字八郎兵工谷地第二	面積 17,198㎡		
設置場所仕様 野立て	担当者	設計者	検図者	縮尺 1/30
ユニバーサルエコロジー株式会社		特定建設業許可 電気工事業	愛知県知事許可（特-4）65569号 愛知県知事届出 第131031号	用紙 A3

変更後



UP20260622-21

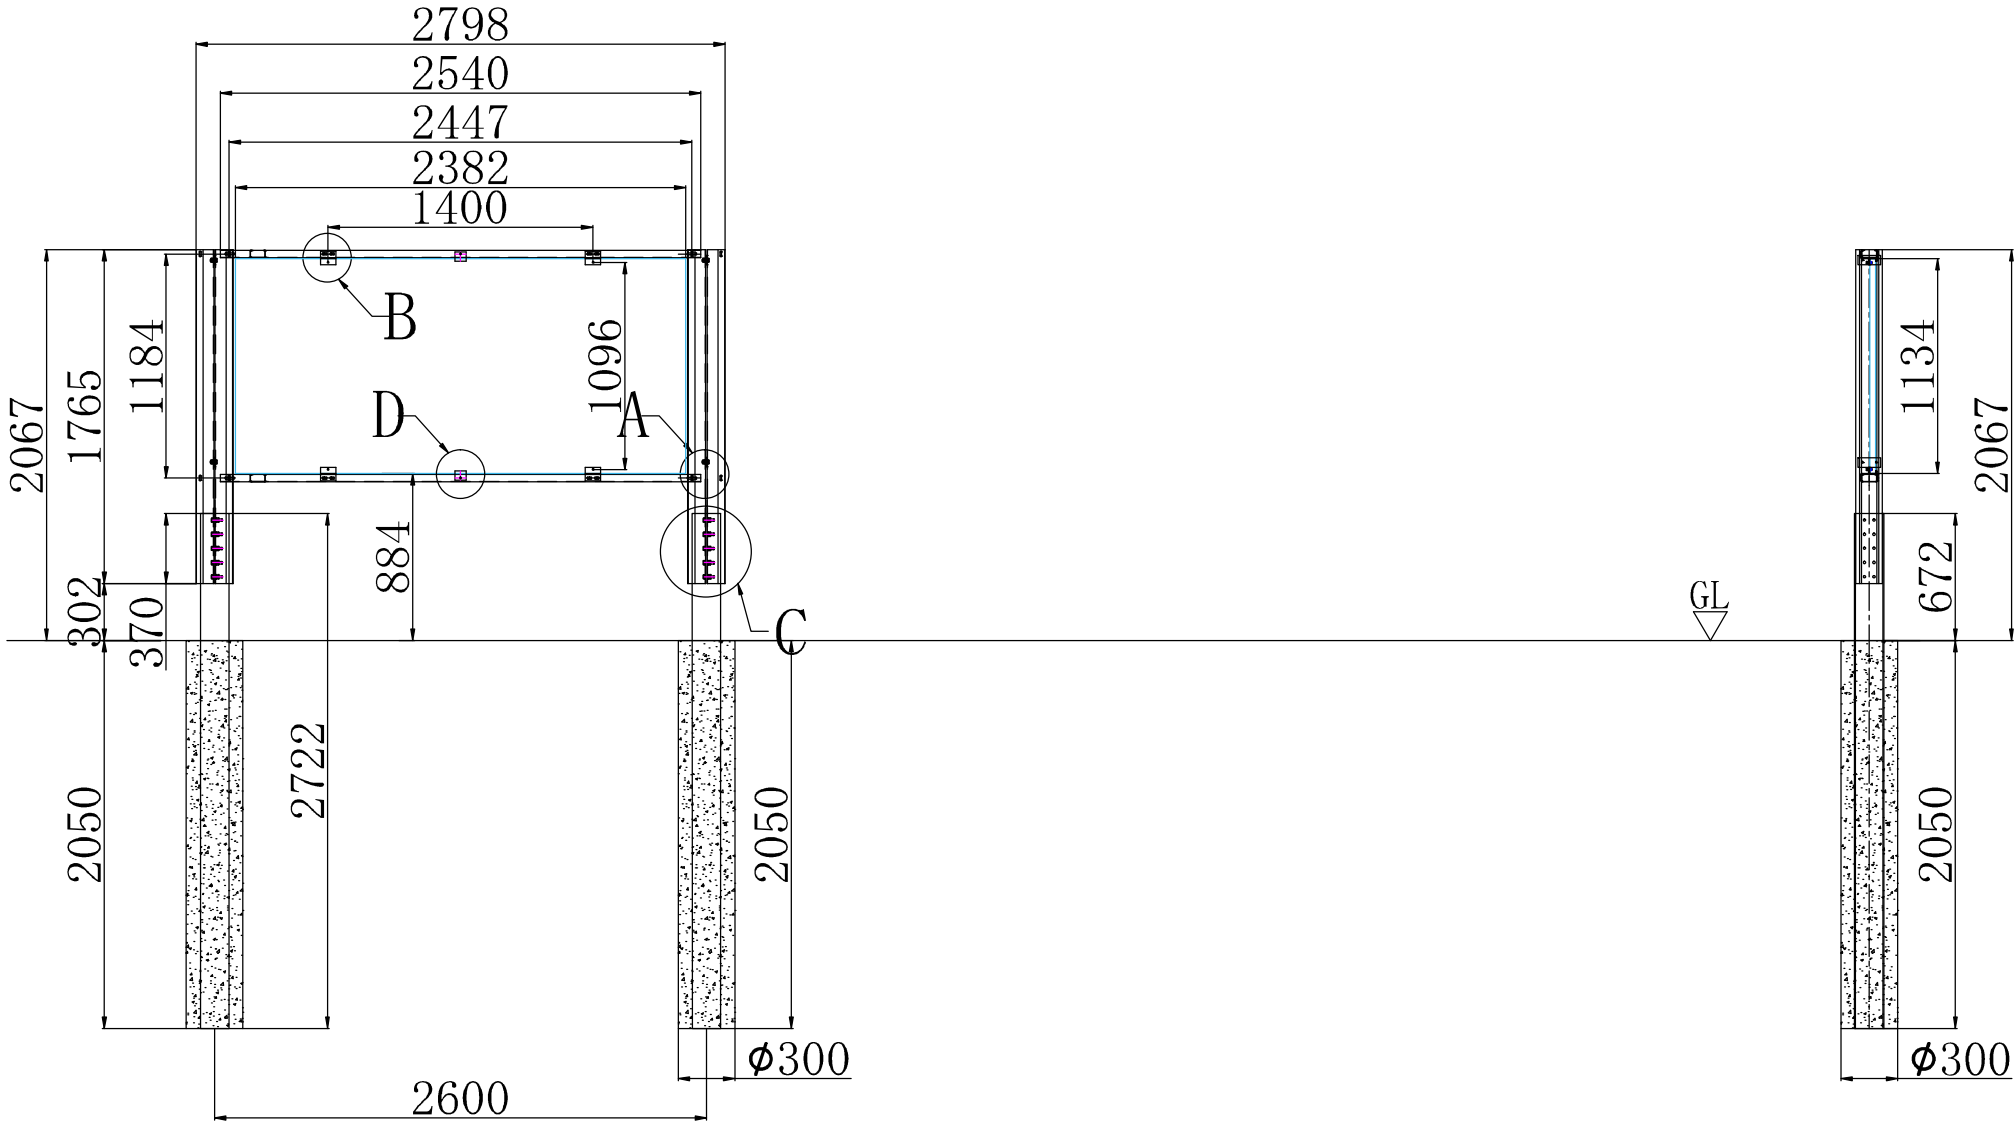

- 技術情報
- パネルサイズ：2382x1134x30mm 、アレイ1x1(1pcs)
 - 設計風速 (30m/ s)
 - 垂直積雪量 (40 c m)
 - 基礎計算条件：砂質土、凍結深度30 c m、基礎の仕様は、地質調査もしくは現場実測試験に従って決めてお願いします。N値=3，本図面はご参考までにしてください。
 - 粗度区分Ⅱ
 - 計算基準:JIS C 8955:2017+発電用太陽電池設備に関する技術基準を定める省令 (令和3年3月31日)

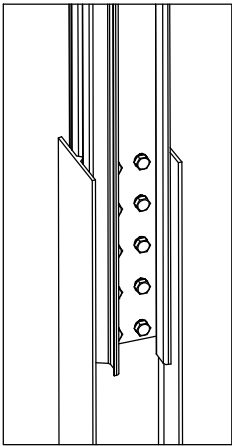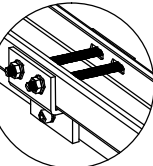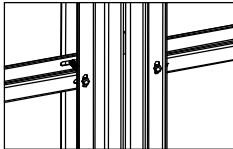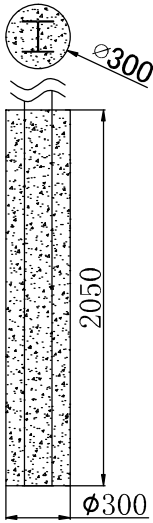

アース用クリップ

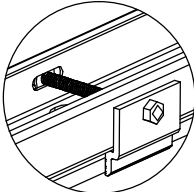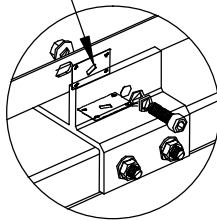


D VIEW

縮尺		
単位	mm	
設計者	魏	2026/06/25
ページ		

南蒲生浄化センター89.76kW


架台 1x1x1アレイ	材質	ZAM+AL6005-T5
	数量	1

変更前

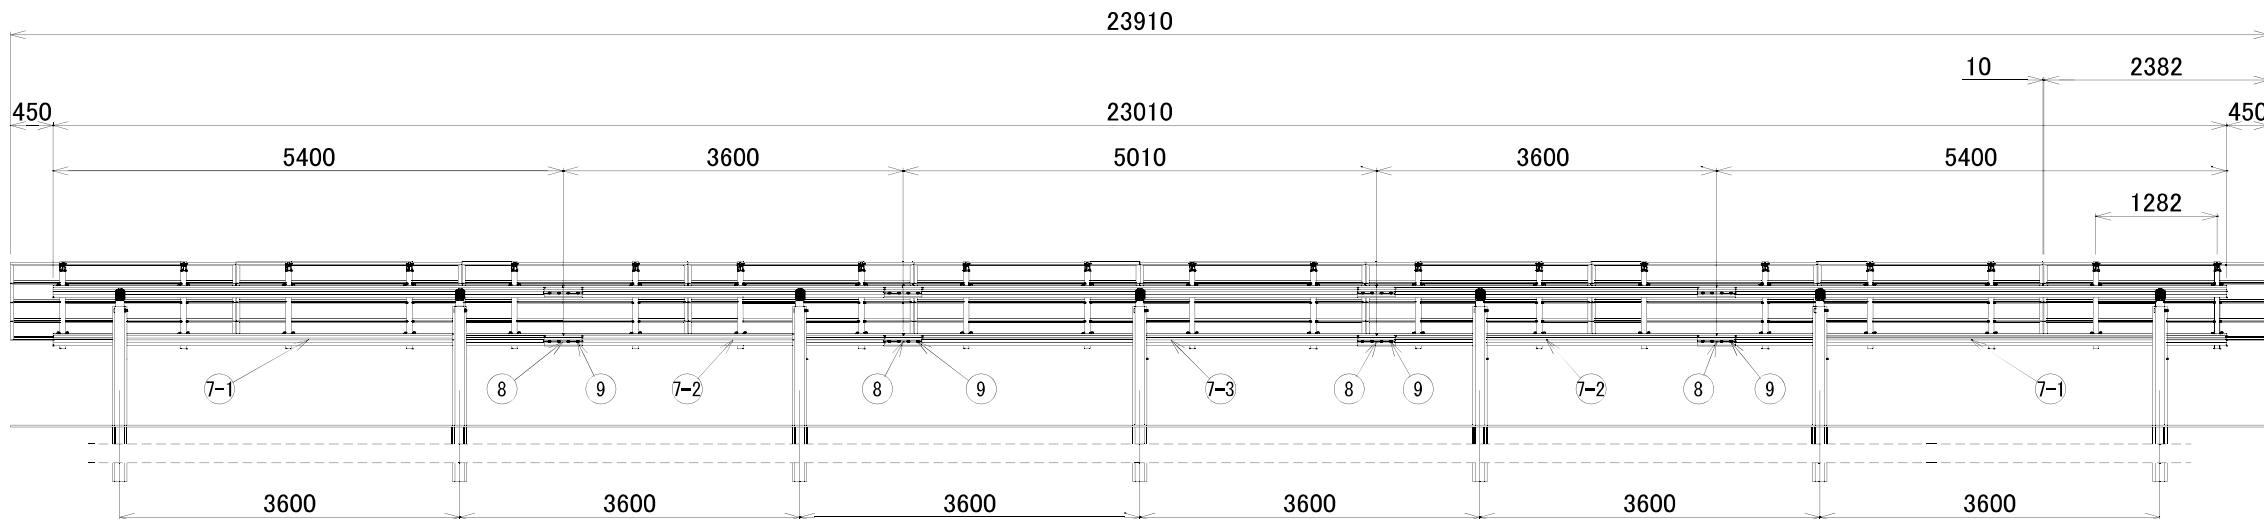


背面図
S=1:80


太陽光パネル 4×10

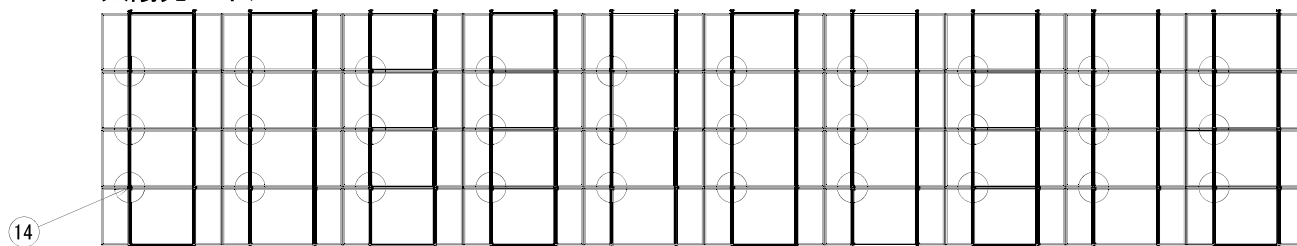

アースプレート位置平面図
S=1:150

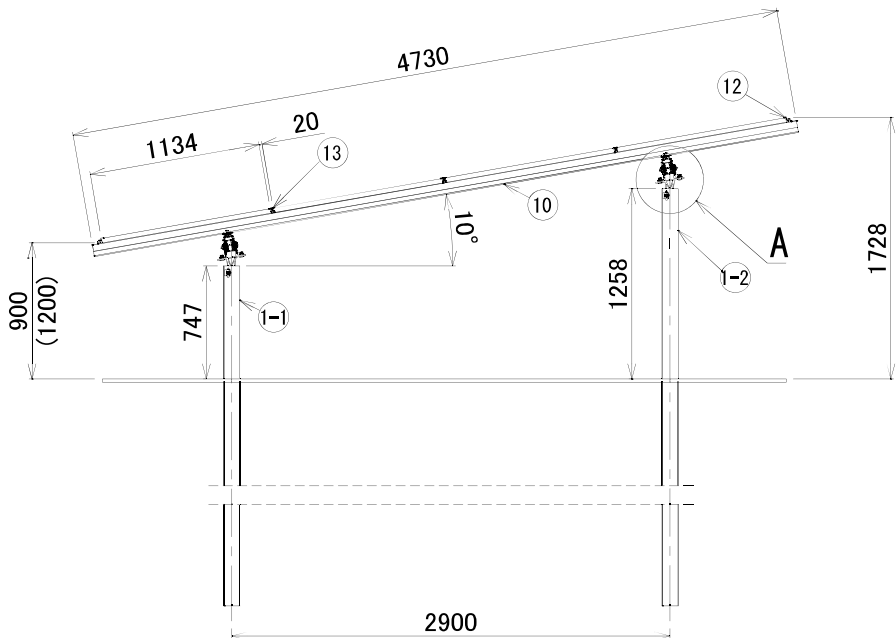

側面図
S=1:50

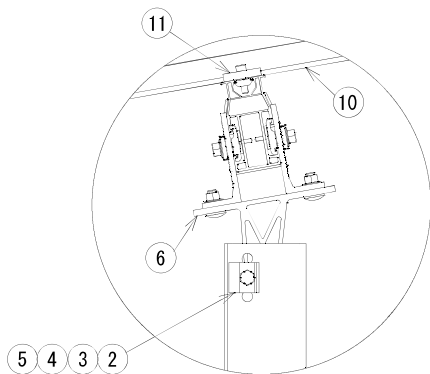

A部詳細図
S=1:10

- 注記
- 側面図の（ ）内寸法は構造計算上の値とする。
 - 東西設置（モジュール列方向）は地成り設置とする。

参考図

※ 最終図面ではありません。

部材リスト

付番	部材名	図面番号	規格・寸法	個数
①-1	杭	KUI-F100A-001-6	溶融亜鉛メッキ鉄, Q355B/SM490A相当 板厚t=4mm, メッキ厚HDZT77相当	7
①-2	杭	KUI-F100A-001-6	溶融亜鉛メッキ鉄, Q355B/SM490A相当 板厚t=4mm, メッキ厚HDZT77相当	7
②	回転防止座金	KNG-A0ZGB-001-0	AL-6005-T5 (アルマイト処理なし) 40×40×13mm	14
③	六角ボルト	HHB-S0E12-130-0	S30408 M12XL130	14
④	六角フランジナット	FNS-S0A12-001-0	S30408 M12(セレーション有)	14
⑤	平ワッシャ	PWA-S0A12-001-0	S30408 M12(みがき丸)	14
⑥	コネクター プリアSEMBル	PRA-AD1AA-0A2-0	AL-6005-T5 (アルマイト処理なし)	14
⑦-1	下棧M	SAN-A0BTM-001-1	AL-6005-T5 (アルマイト処理なし) 60×120mm, L=5400mm	4
⑦-2	下棧M	SAN-A0BTM-001-1	AL-6005-T5 (アルマイト処理なし) 60×120mm, L=3600mm	4
⑦-3	下棧M	SAN-A0BTM-001-1	AL-6005-T5 (アルマイト処理なし) 60×120mm, L=5010mm	2
⑧	下棧A連結継手	JNT-A0ABA-001-3	AL-6005-T5 (アルマイト処理なし) 67×99, 5×400mm	8
⑨	タッピングビス	HDS-S0S63-018-1	S41010	64
⑩	上棧M	SAN-A0TPM-001-1	AL-6005-T5 (アルマイト処理なし) 60×80mm, L=4730mm	20
⑪	上下棧クランプ プリアSEMBル	PRA-AB1AA-0A1-0	AL-6005-T5 (アルマイト処理なし)	80
⑫	端部パネルクランプ30 プリアSEMBル	PRA-AA1AA-0A1-0	AL-6005-T5 (アルマイト処理なし)	40
⑬	中間部パネルクランプ30 プリアSEMBル	PRA-AA2AA-0A1-0	AL-6005-T5 (アルマイト処理なし)	60
⑭	アースプレートC	KNG-S0EPJ-001-0	SUS304 65×70mm, t=0.3mm	30


No	日付	訂正記事	担当	...	...
1	2024.11.01	製品改良のため、仕様・外観は予告なしに変更することがありますのでご了承ください。	田中	田中	田中
2	2024.11.01	輸送可能な部材長は6m以内を標準とします。	田中	田中	田中
3	2024.11.01	下棧A連結継手(付番8)はモーメント負荷が小さいスパンの1/4点付近に配置します。	田中	田中	田中

案件名	南蒲生浄化センター
品名	太陽光パネル取付架台 NEH-TM2 アレイ架台（横棧先行構造）
図名	アレイ架台（横棧先行構造） 構造図（4段10列 端部 杭14本 ラミング）

モジュール寸法：2382mm×1134mm×30mm


投影法	—	シート	A 3	縮尺	図示	REV.
単位	mm	図番	TM2-01-02			0

変更後

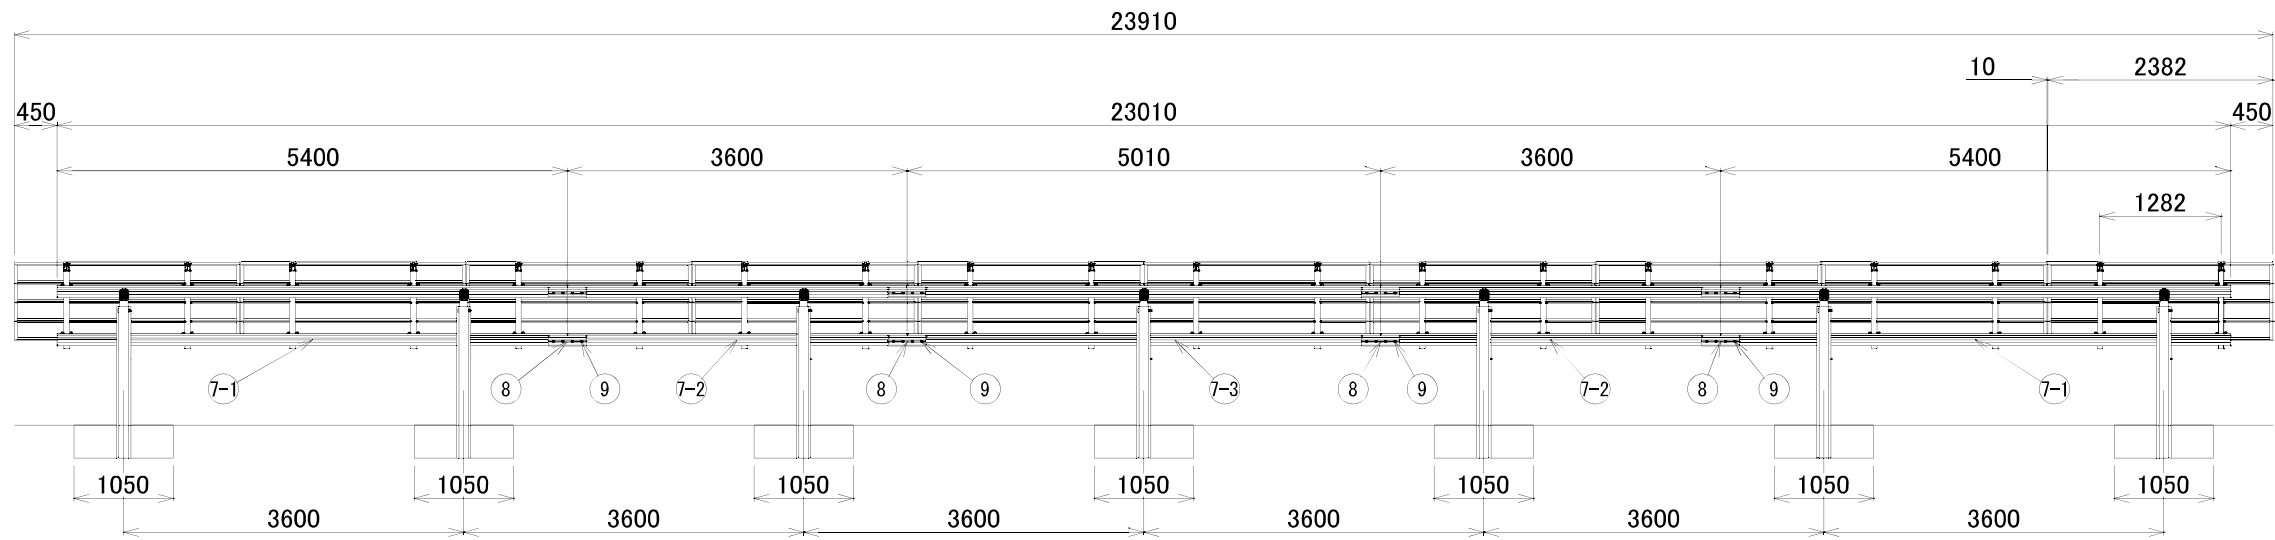


背面図
S=1:80


太陽光パネル 4×10

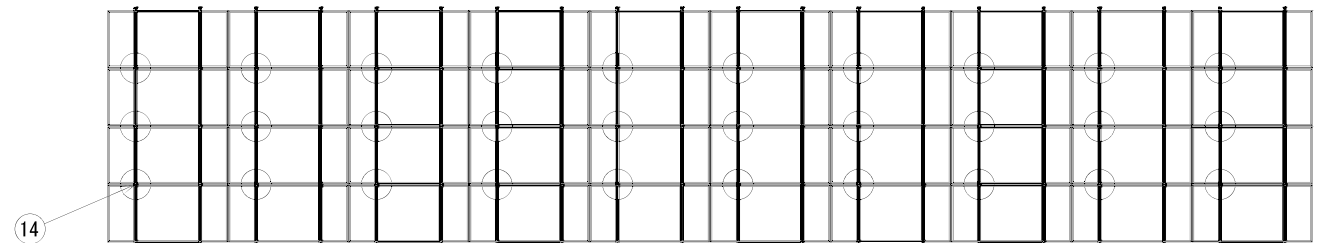

アースプレート位置平面図
S=1:150

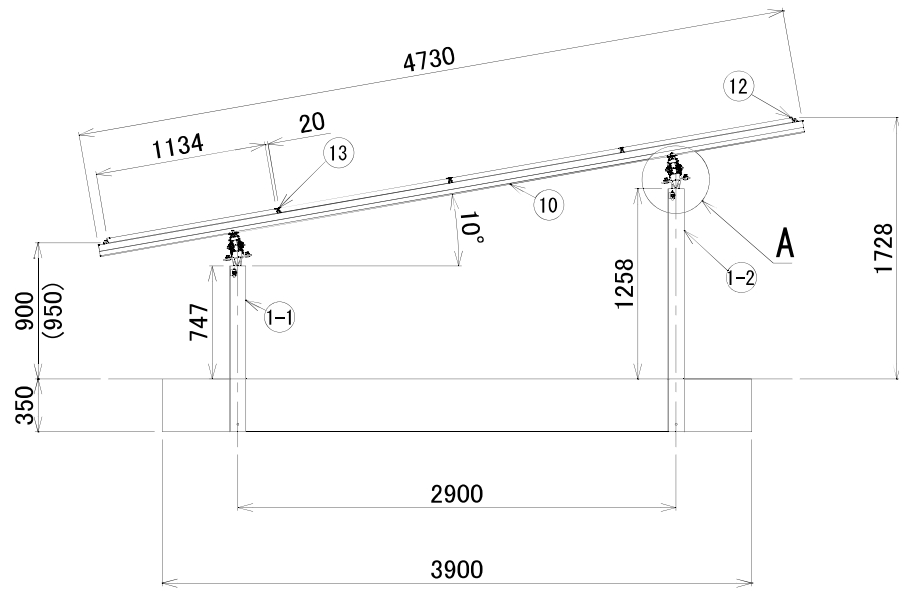

側面図
S=1:50

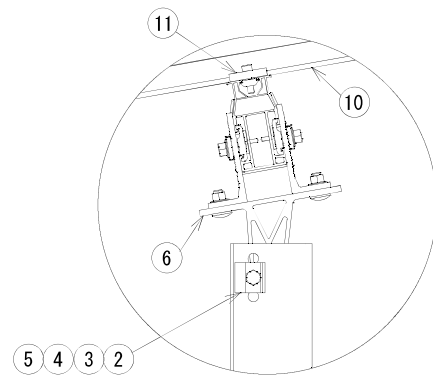

A部詳細図
S=1:10

- 注記
1. 側面図の（ ）内寸法は構造計算上の値とする。
2. 東西設置（モジュール列方向）は地成り設置とする。

部材リスト

付番	部材名	図面番号	規格・寸法	個数
①-1	杭	KUI-F100A-001-6	溶融亜鉛メッキ鉄, Q355B/SM490A相当 板厚t=4mm, メッキ厚HDZT77相当	7
①-2	杭	KUI-F100A-001-6	溶融亜鉛メッキ鉄, Q355B/SM490A相当 板厚t=4mm, メッキ厚HDZT77相当	7
②	回転防止座金	KNG-A0ZGB-001-0	AL-6005-T5 (アルマイト処理なし) 40×40×13mm	14
③	六角ボルト	HHB-S0E12-130-0	S30408 M12XL130	14
④	六角フランジナット	FNS-S0A12-001-0	S30408 M12(セレーション有)	14
⑤	平ワッシャ	PWA-S0A12-001-0	S30408 M12(みがき丸)	14
⑥	コネクター プリアセンブル	PRA-AD1AA-0A2-0	AL-6005-T5 (アルマイト処理なし)	14
⑦-1	下棧M	SAN-A0BTM-001-1	AL-6005-T5 (アルマイト処理なし) 60×120mm, L=5400mm	4
⑦-2	下棧M	SAN-A0BTM-001-1	AL-6005-T5 (アルマイト処理なし) 60×120mm, L=3600mm	4
⑦-3	下棧M	SAN-A0BTM-001-1	AL-6005-T5 (アルマイト処理なし) 60×120mm, L=5010mm	2
⑧	下棧A連結継手	JNT-A0ABA-001-3	AL-6005-T5 (アルマイト処理なし) 67×99, 5×400mm	8
⑨	タッピングビス	HDS-S0S63-018-2	S41010	64
⑩	上棧M	SAN-A0TPM-001-1	AL-6005-T5 (アルマイト処理なし) 60×80mm, L=4730mm	20
⑪	上下棧クランプ プリアセンブル	PRA-AB1AA-0A1-0	AL-6005-T5 (アルマイト処理なし)	80
⑫	端部パネルクランプ30 プリアセンブル	PRA-AA1AA-0A1-0	AL-6005-T5 (アルマイト処理なし)	40
⑬	中間部パネルクランプ30 プリアセンブル	PRA-AA2AA-0A1-0	AL-6005-T5 (アルマイト処理なし)	60
⑭	アースプレートC	KNG-S0EPJ-001-0	SUS304 65×70mm, t=0, 3mm	30

モジュール寸法 : 2382mm×1134mm×30mm


No	日付	訂正記事	担当	...	...	...
1	2023.01.10	製品改良のため、仕様・外観は予告なしに変更することがありますのでご了承ください。	山田 太郎	山田 太郎	山田 太郎	山田 太郎
2	2023.02.01	輸送可能な部材長は6m以内を標準とします。	山田 太郎	山田 太郎	山田 太郎	山田 太郎
3	2023.03.15	下棧A連結継手(付番8)はモーメント負荷が小さいスパンの1/4点付近に配置します。	山田 太郎	山田 太郎	山田 太郎	山田 太郎

案件名	南蒲生浄化センター太陽光発電設備導入事業（PPA事業）
品名	太陽光パネル取付架台 NEH-TM2 アレイ架台（横棧先行構造）
図名	アレイ架台（横棧先行構造） 構造図（4段10列 端部 杭14本 キャストイン）

投影法	—	シート	A 3	縮尺	図示	REV.
単位	mm	図番	TM2-01-02			0

									*
--	--	--	--	--	--	--	--	--	---

変更前

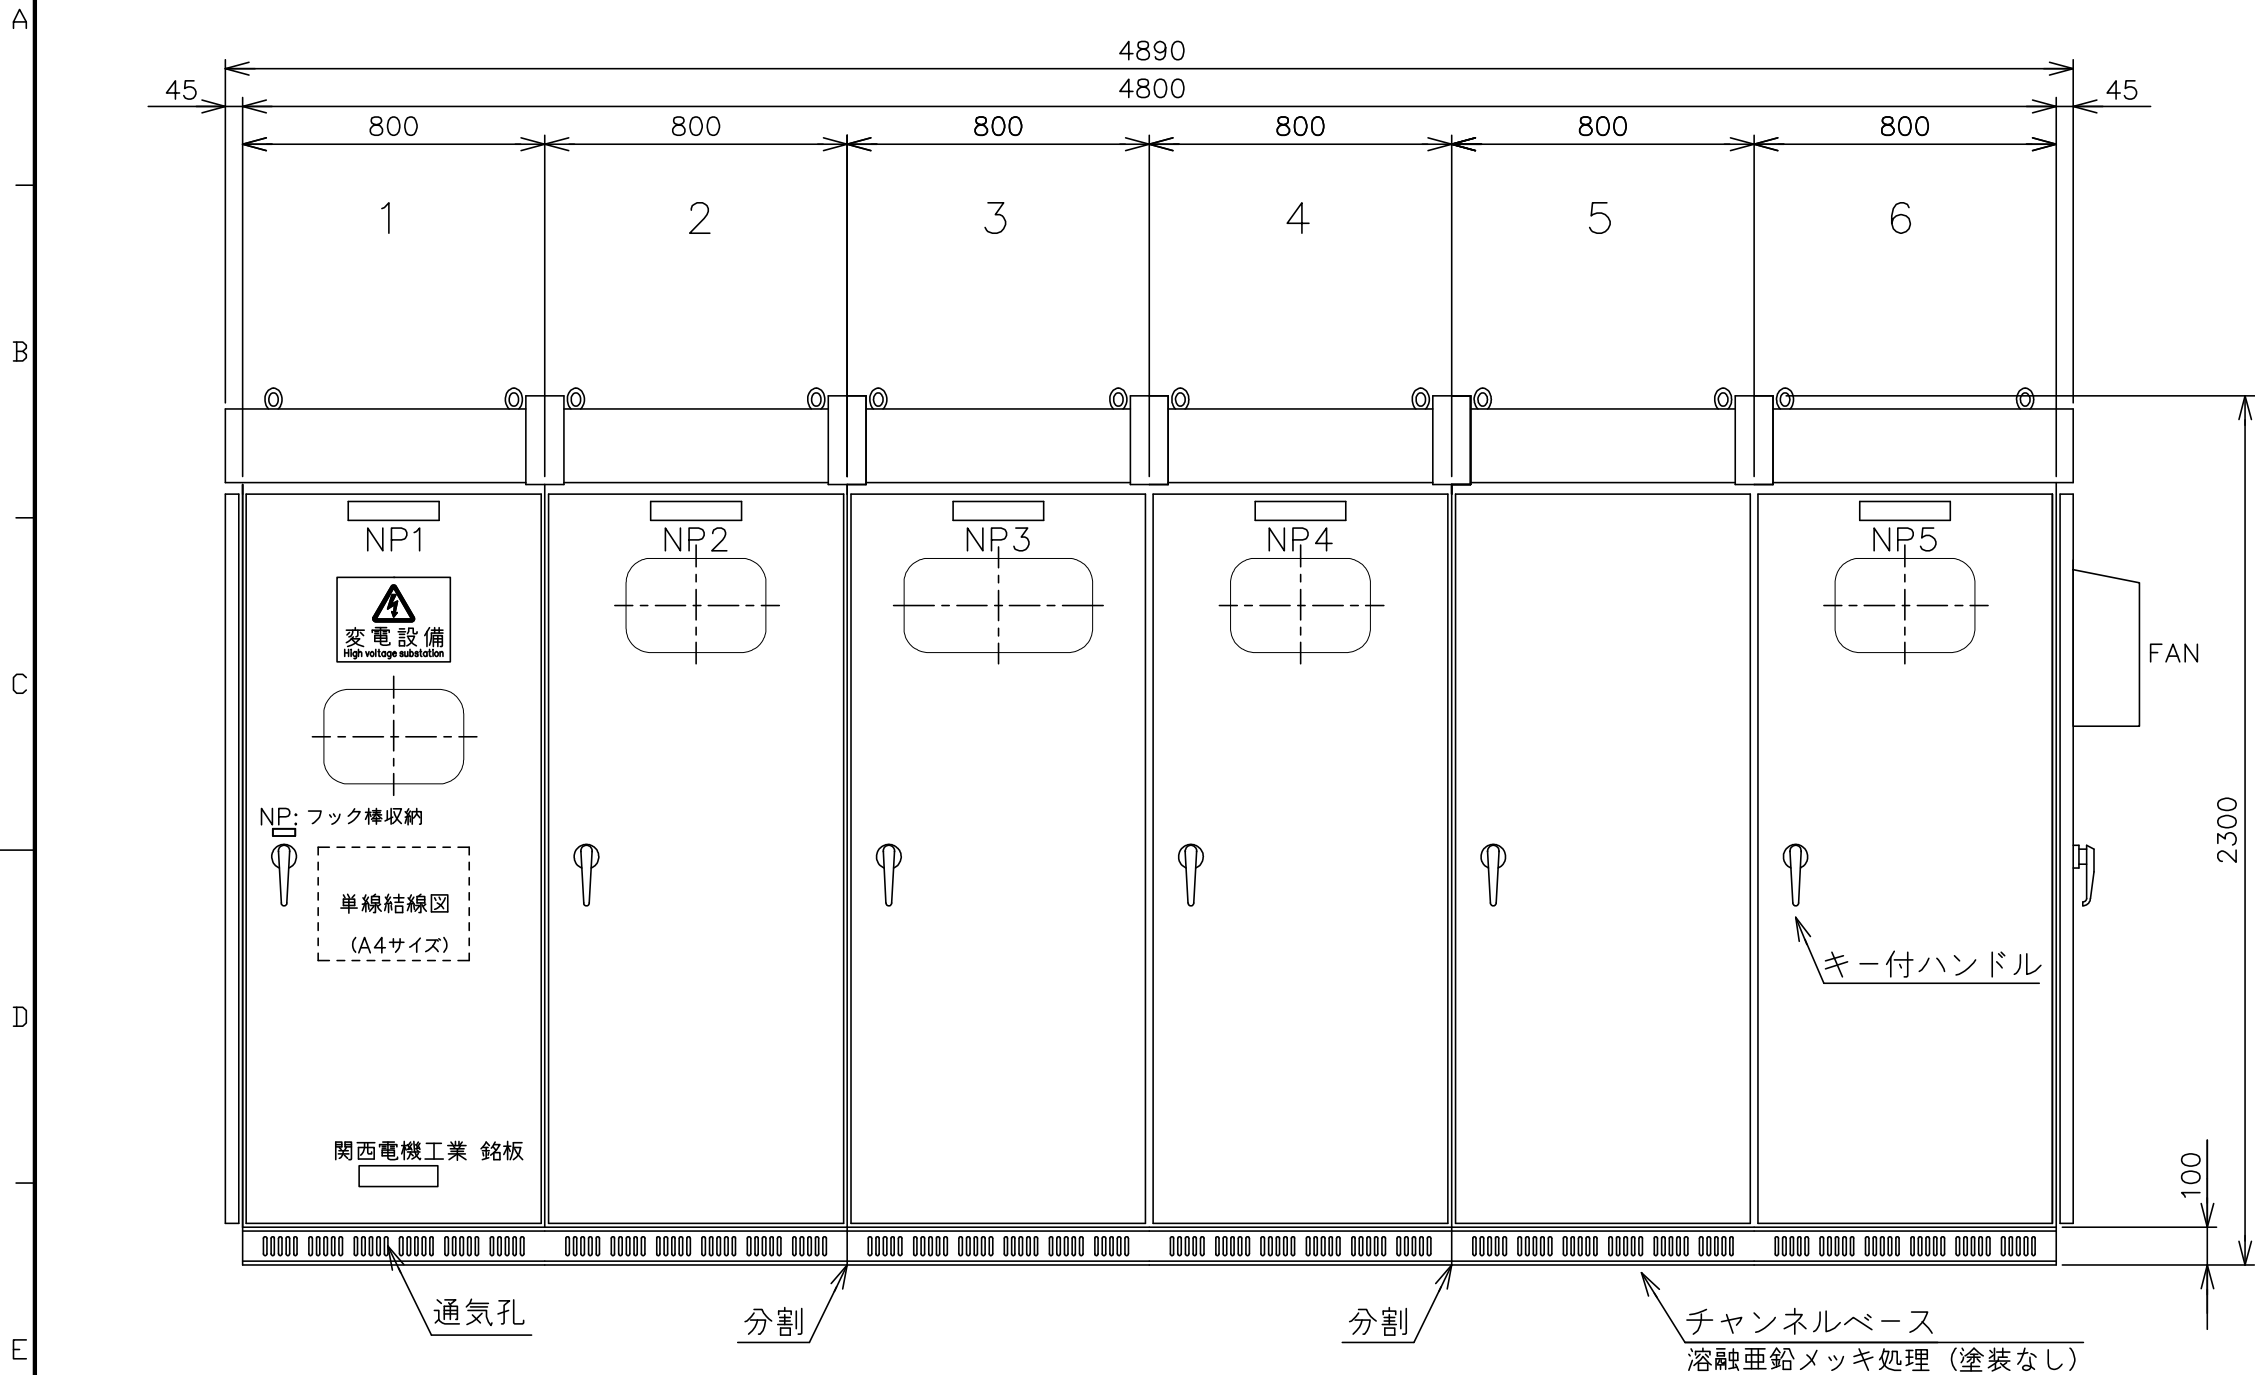


函体番号	分割面毎の概算重量
1+2	1000kg
3+4	2600kg
5+6	2700kg

概算重量： 約6300kg

*重量は概算となります。
正式図面時に変更となる可能性がありますので
ご了承ください。

正面図

重耐塩塗装

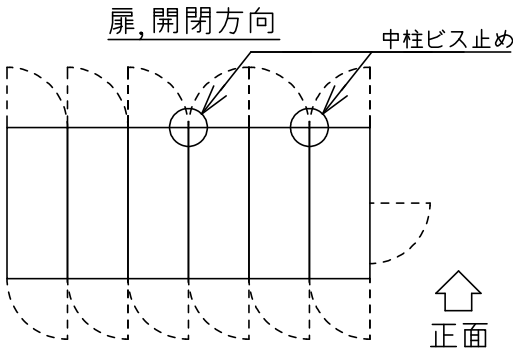


	板厚	塗装色	見本	番号	艶
函体	鋼板2.3t	外面 標準色	無	5Y7/1	5分艶
扉	鋼板2.3t	内面 標準色	無	5Y7/1	5分艶

Kansai Denki
関西電機工業株式会社

尺度	NoScale	検図	杉本(忠)	件名	南蒲生浄化センター北側敷地 完全自家消費A 案件
基準枠	A1	設計	廣田	盤名称	太陽光用キュービクル (PPA)
日付	26/02/10	製図	永野	図番	□-A5T-H1D1 No /

変更前

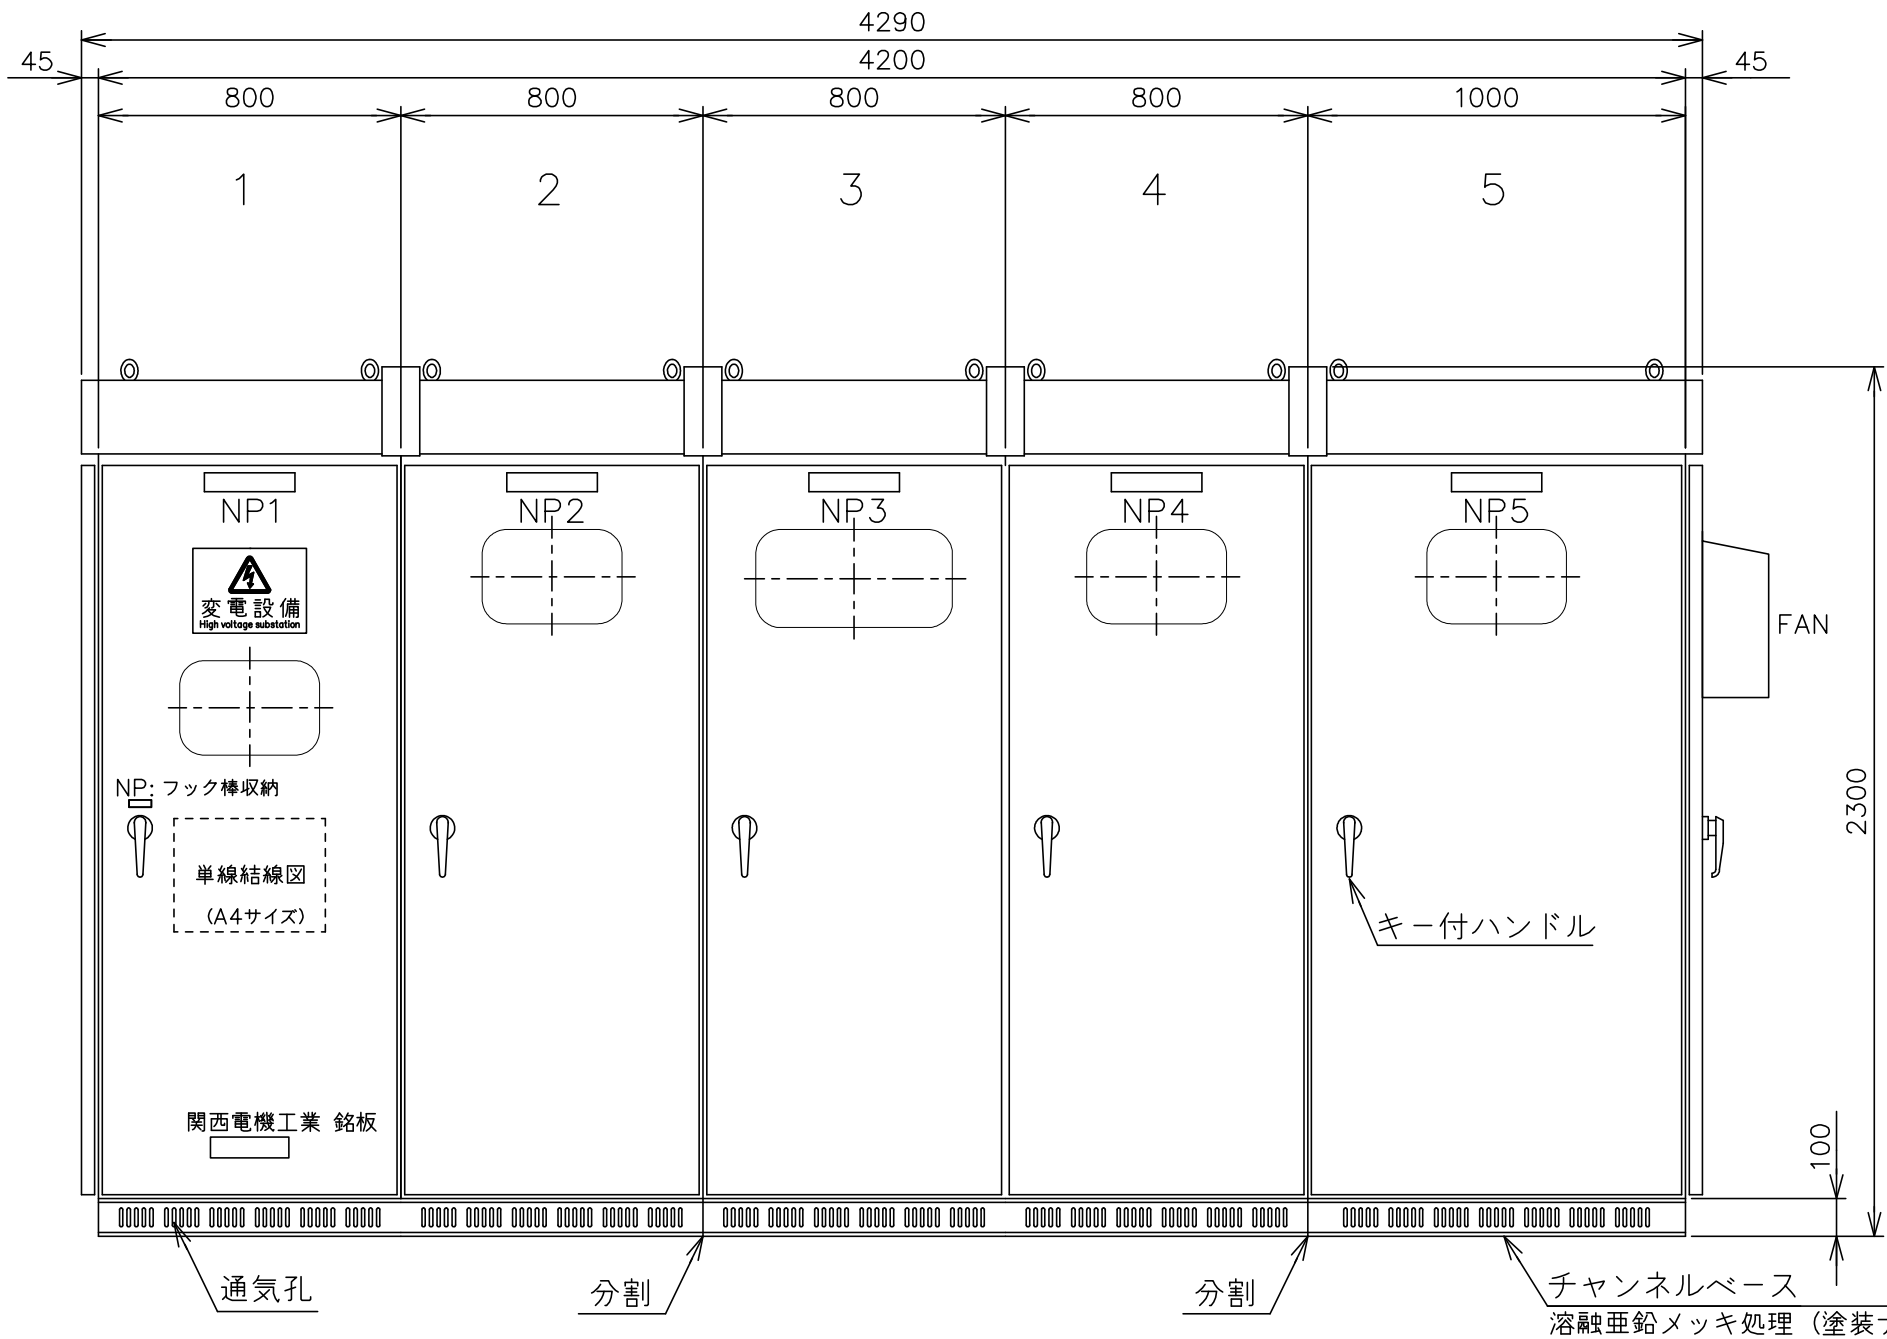


函体番号	分割面毎の概算重量
1+2	1000kg
3+4	2600kg
5	2100kg

概算重量： 約5700kg

*重量は概算となります。
正式図面時に変更となる可能性がありますので
ご了承ください。

正面図


重耐塩塗装

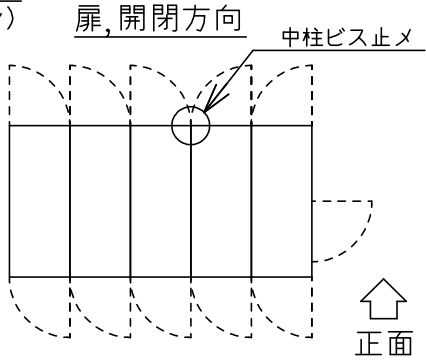

	板厚	塗装色	見本	番号	艶
函体	鋼板2.3t	外面 標準色	無	5Y7/1	5分艶
扉	鋼板2.3t	内面 標準色	無	5Y7/1	5分艶

									*
--	--	--	--	--	--	--	--	--	---


変更後

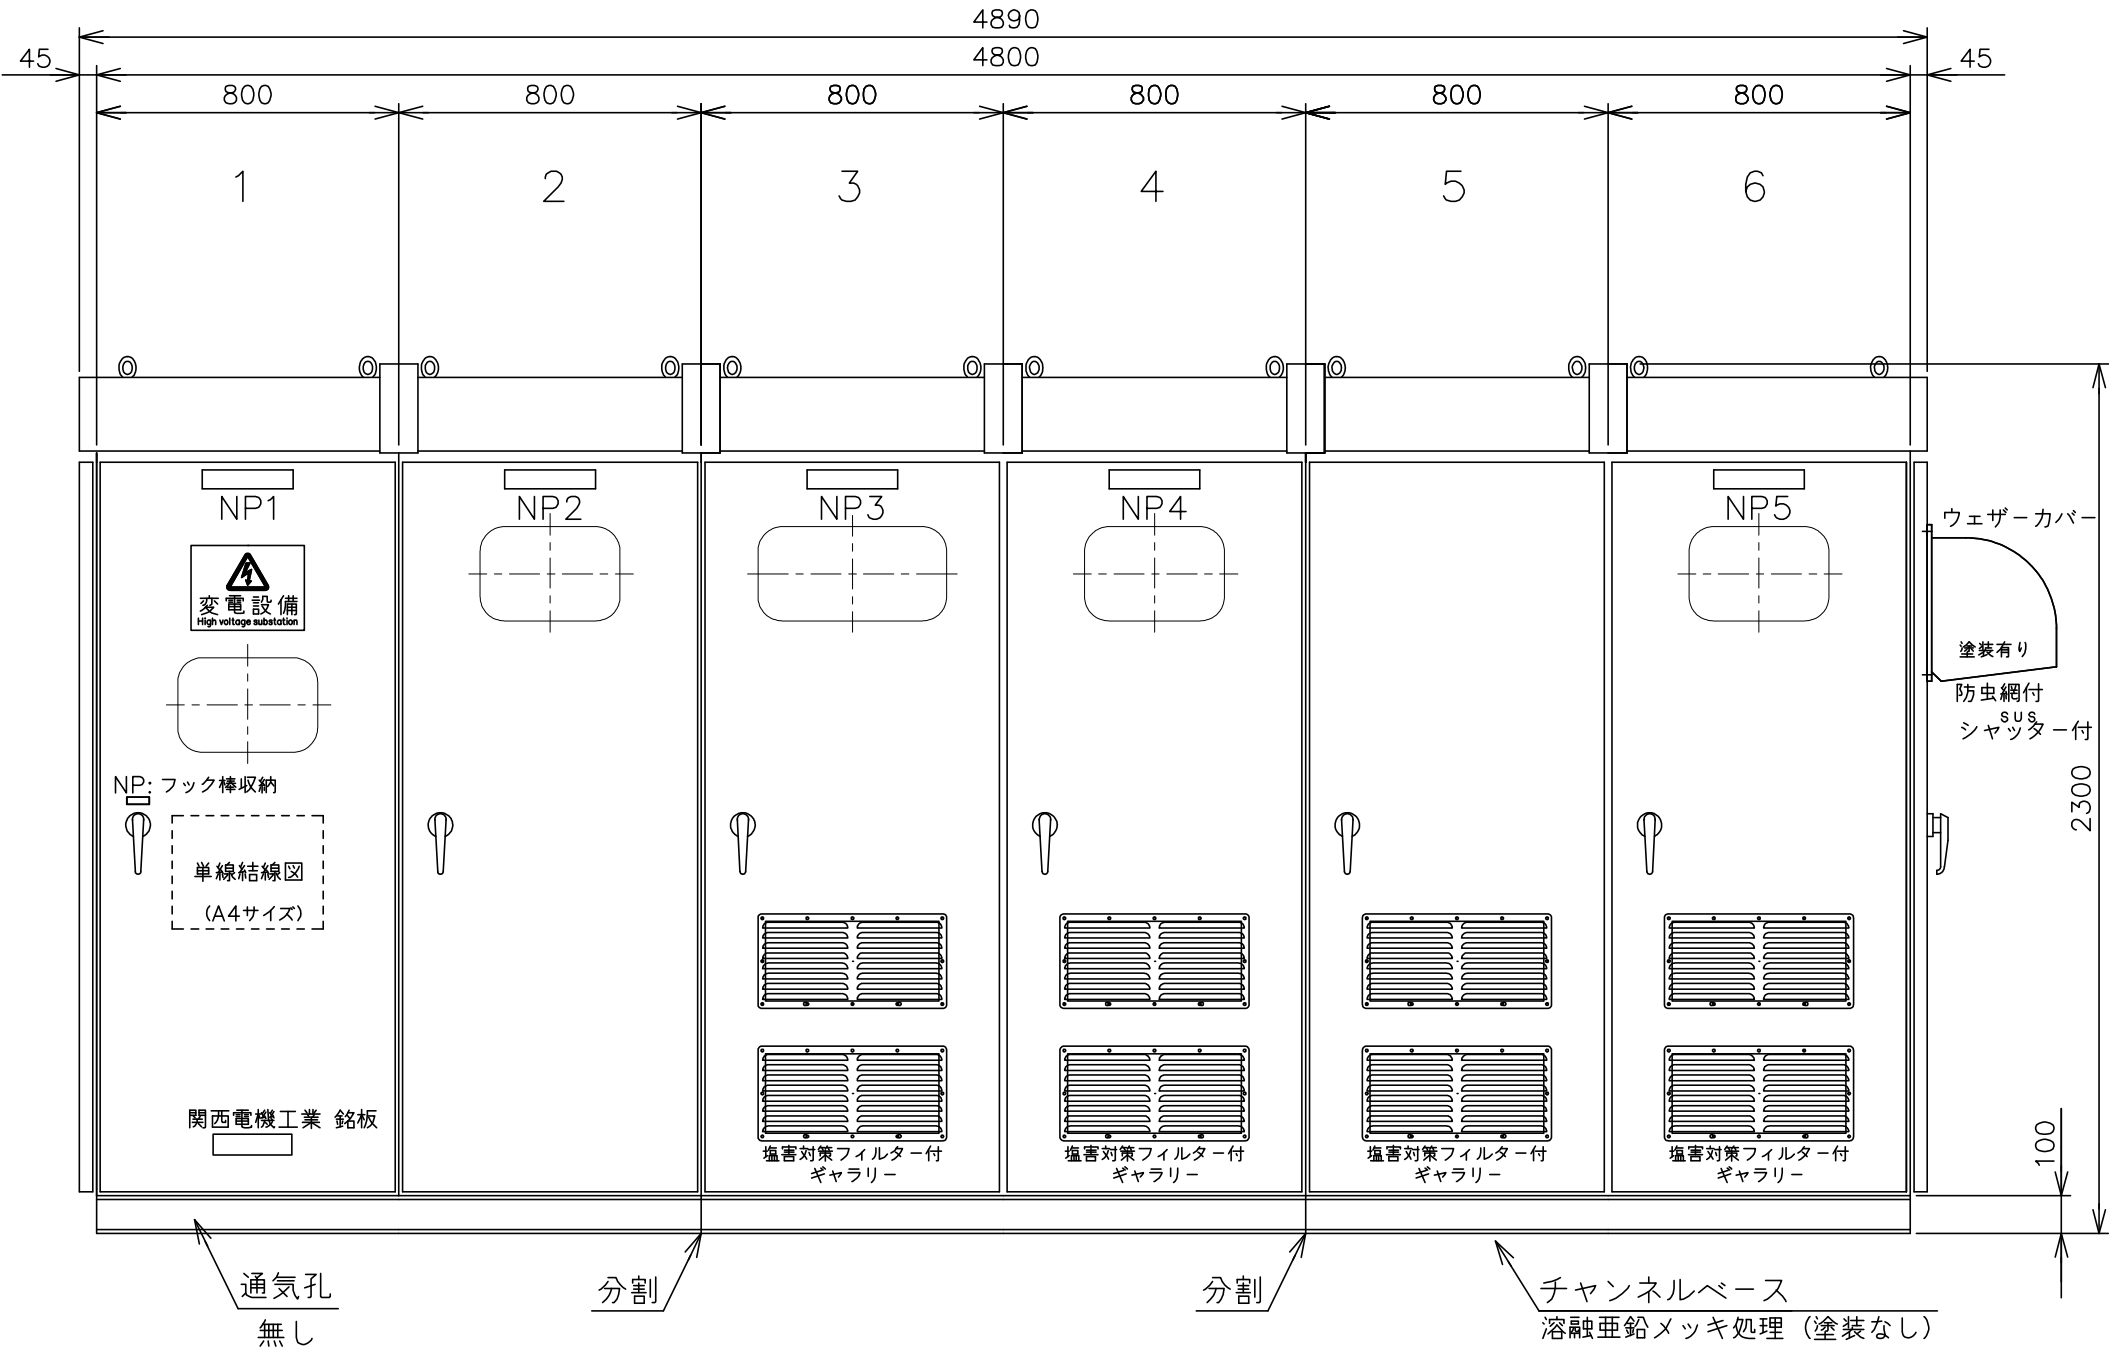

函体番号	分割面毎の概算重量
1+2	1000kg
3+4	2600kg
5+6	2700kg

概算重量： 約6300kg

*重量は概算となります。
正式図面時に変更となる可能性がありますので
ご了承ください。

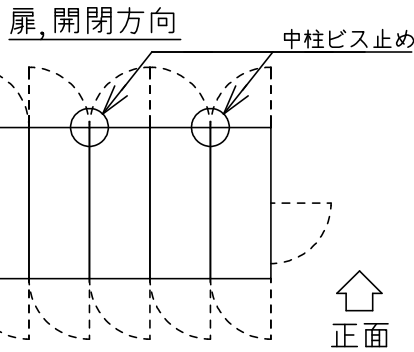

正面図

重耐塩塗装


板 厚		塗 装 色		見本	番 号	艶
函体	鋼板2.3t	外面	標準色	無	5Y7/1	5分艶
扉	鋼板2.3t	内面	標準色	無	5Y7/1	5分艶

尺度	NoScale
基準枠	A1
日付	26/05/14

件 名	南蒲生浄化センター北側敷地 完全自家消費A 案件		
盤名称	太陽光用キュービクル (P P A)		
図 番	□-A5T-H1D1	No	/

								*
--	--	--	--	--	--	--	--	---

変更後

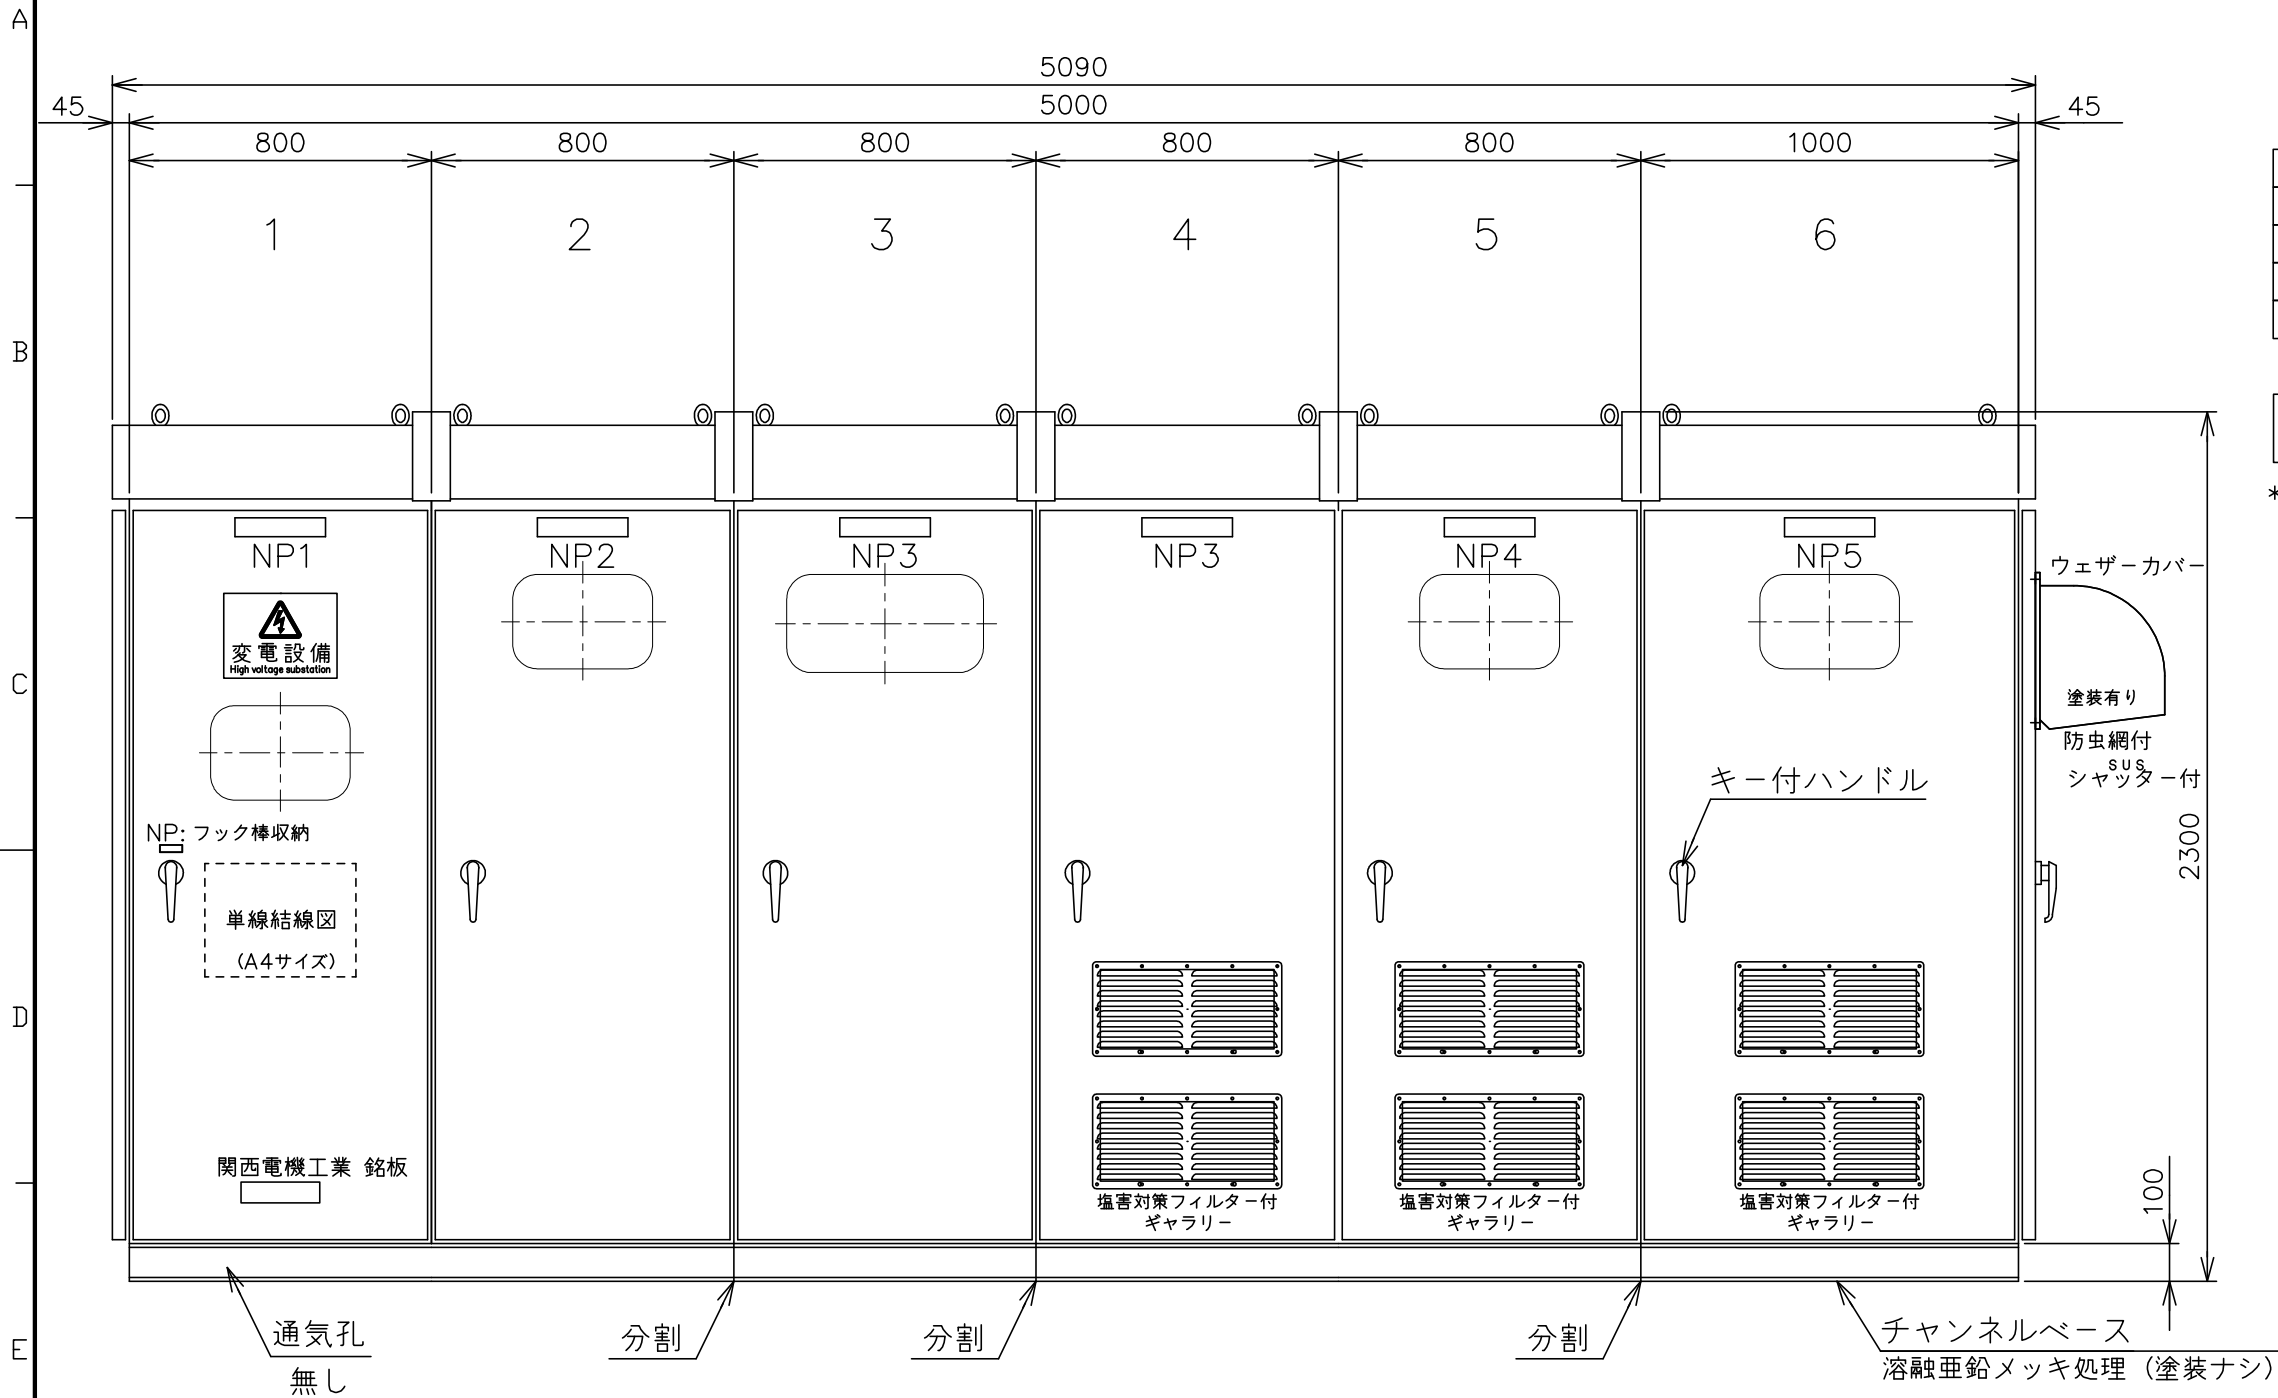


函体番号	分割面毎の概算重量
1+2	1000kg
3	600kg
4+5	2600kg
6	2100kg

概算重量： 約6300kg

*重量は概算となります。
正式図面時に変更となる可能性がありますので
ご了承ください。

正面図

重耐塩塗装

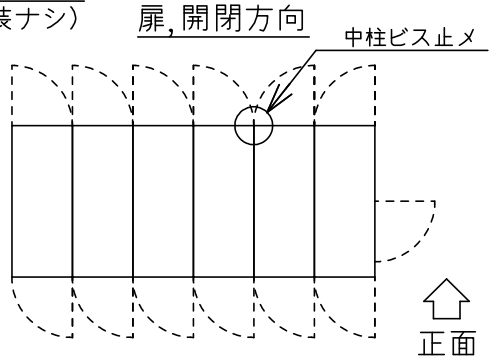

	板厚	塗装色	見本	番号	艶
函体	鋼板2.3t	外面 標準色	無	5Y7/1	5分艶
扉	鋼板2.3t	内面 標準色	無	5Y7/1	5分艶

尺度	NoScale
基準枠	A1
日付	26/06/09

件名	南蒲生浄化センター北側敷地 完全自家消費B 案件
盤名称	太陽光用キュービクル (PPA)
図番	□-A5S-H1D1 No /