


(1) 位置図


S=1:10,000

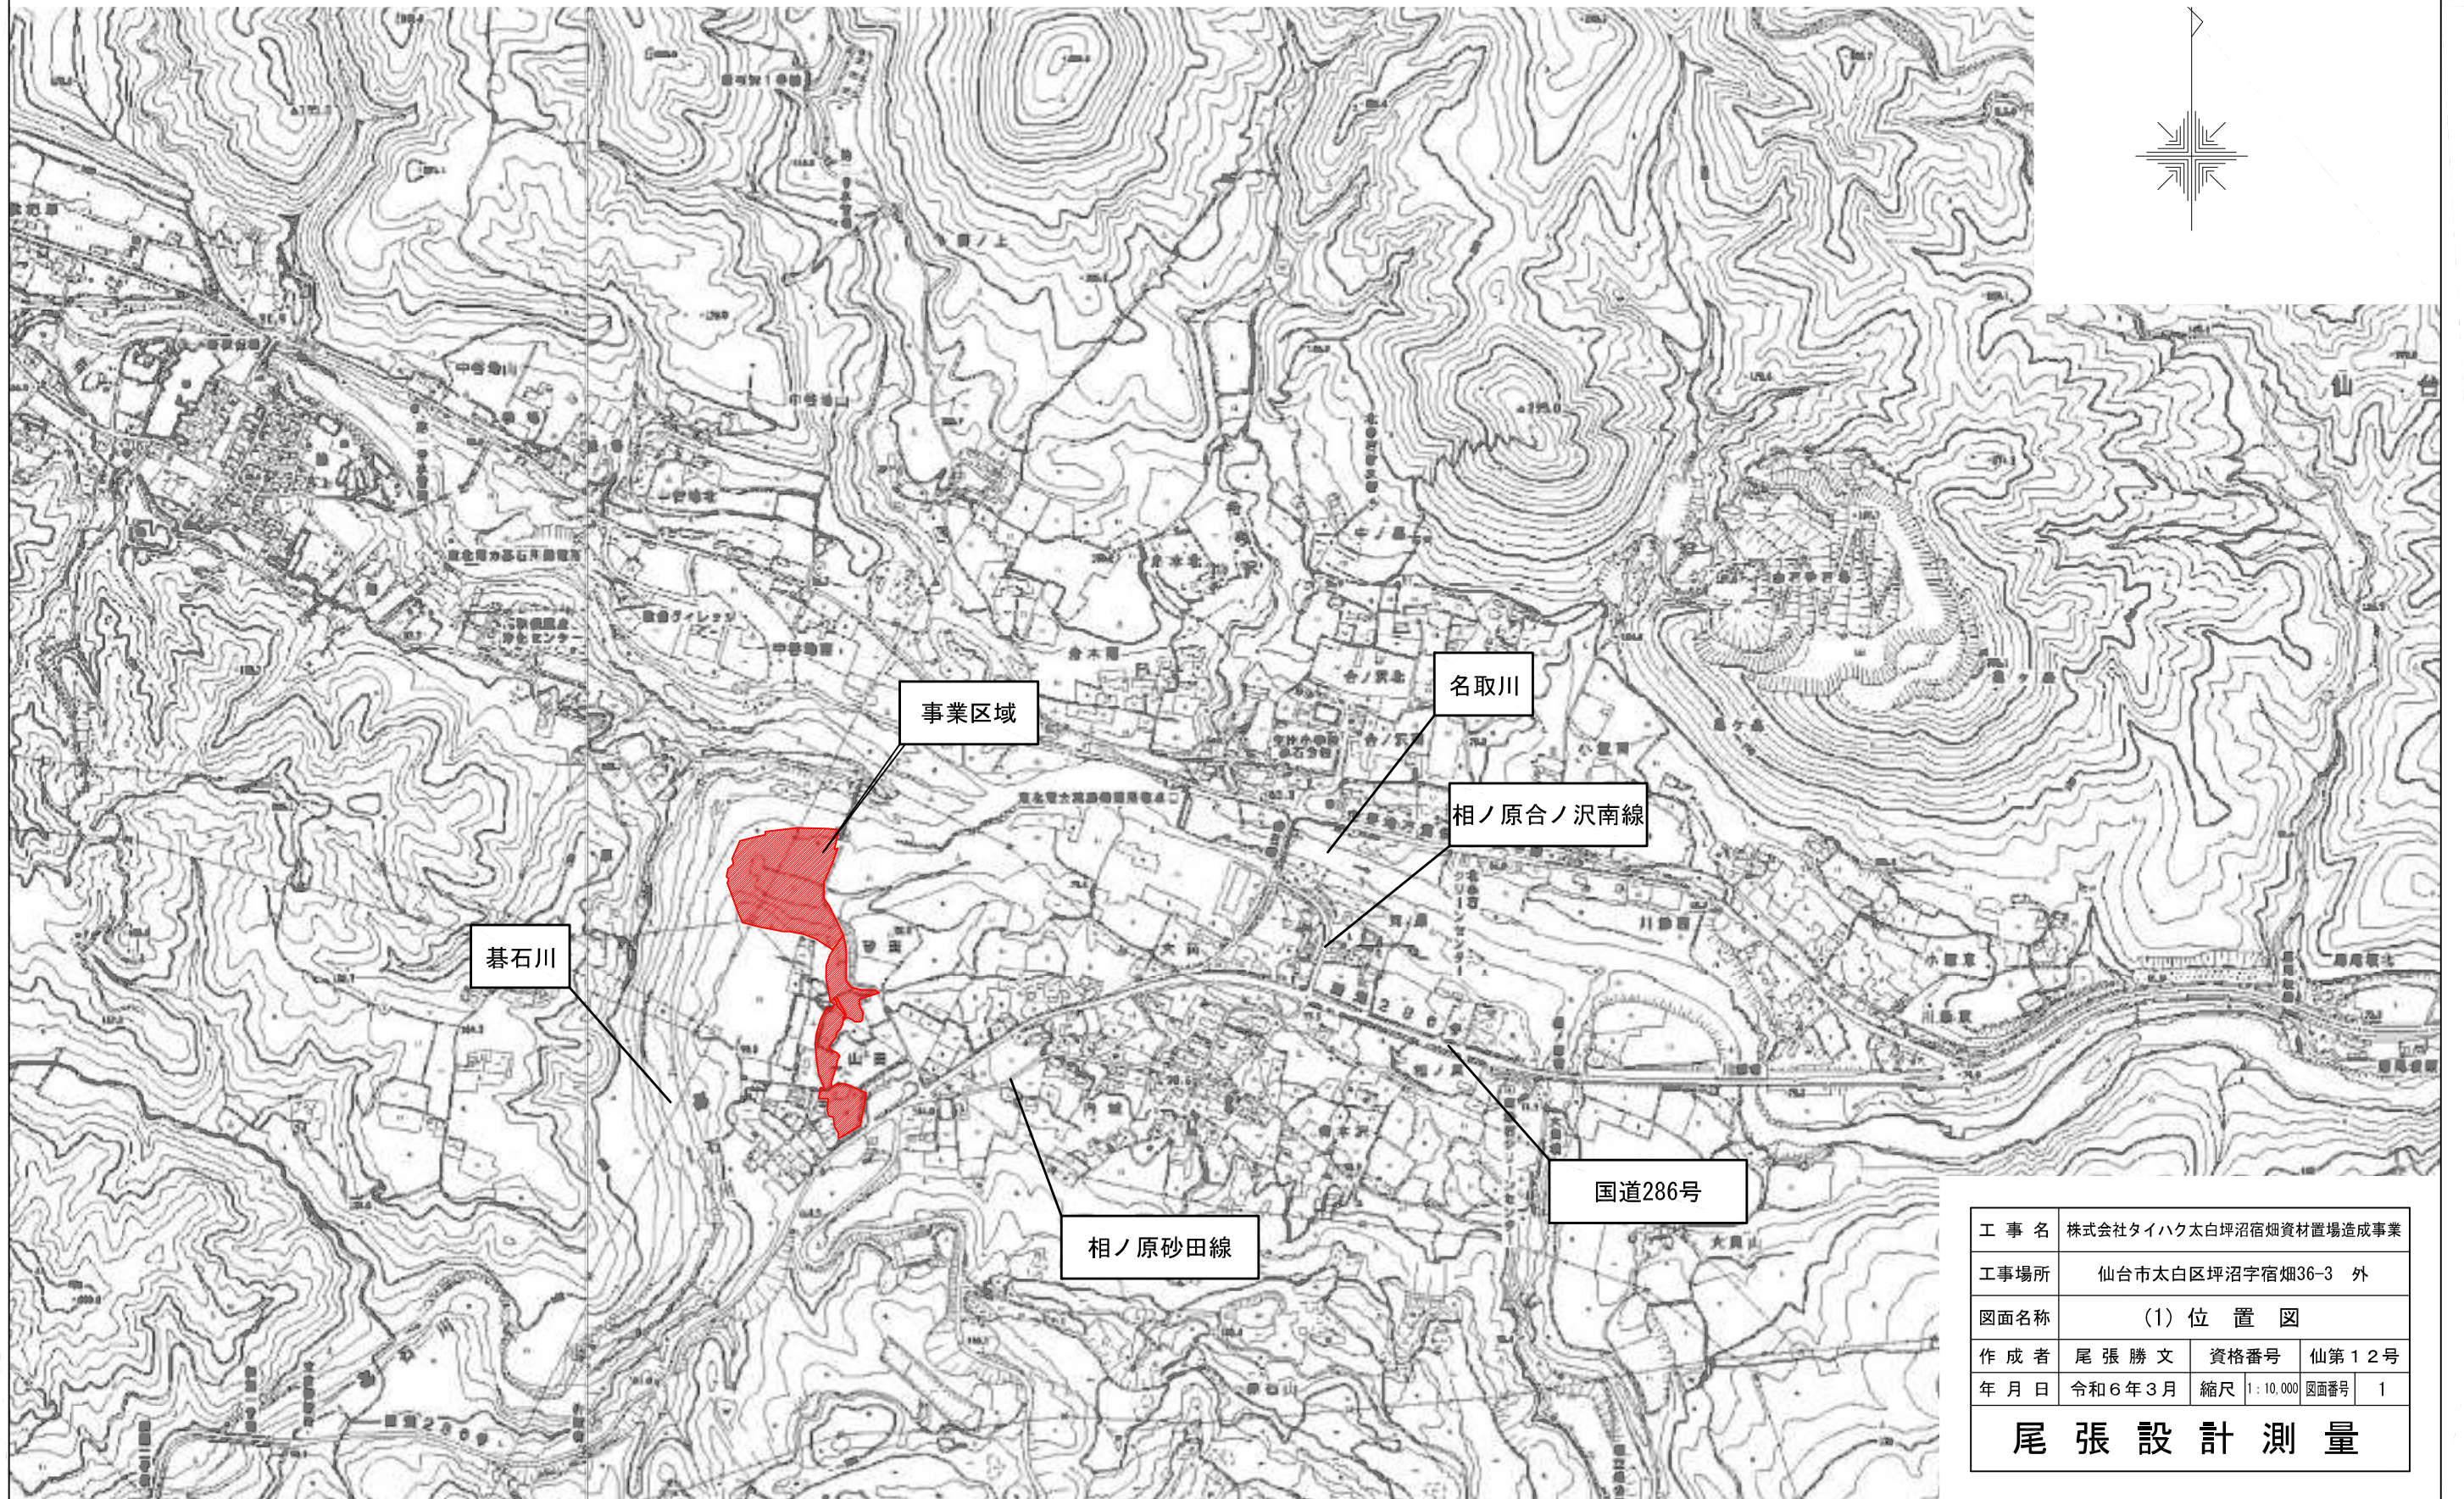

工 事 名	株式会社タイハク太白坪沼宿畑資材置場造成事業		
工事場所	仙台市太白区坪沼字宿畑36-3 外		
図面名称	(1) 位置図		
作 成 者	尾 張 勝 文	資格番号	仙第12号
年 月 日	令和6年3月	縮尺	1:10,000 図面番号 1
尾 張 設 計 測 量			

(2) 区 域 図


S=1:2500

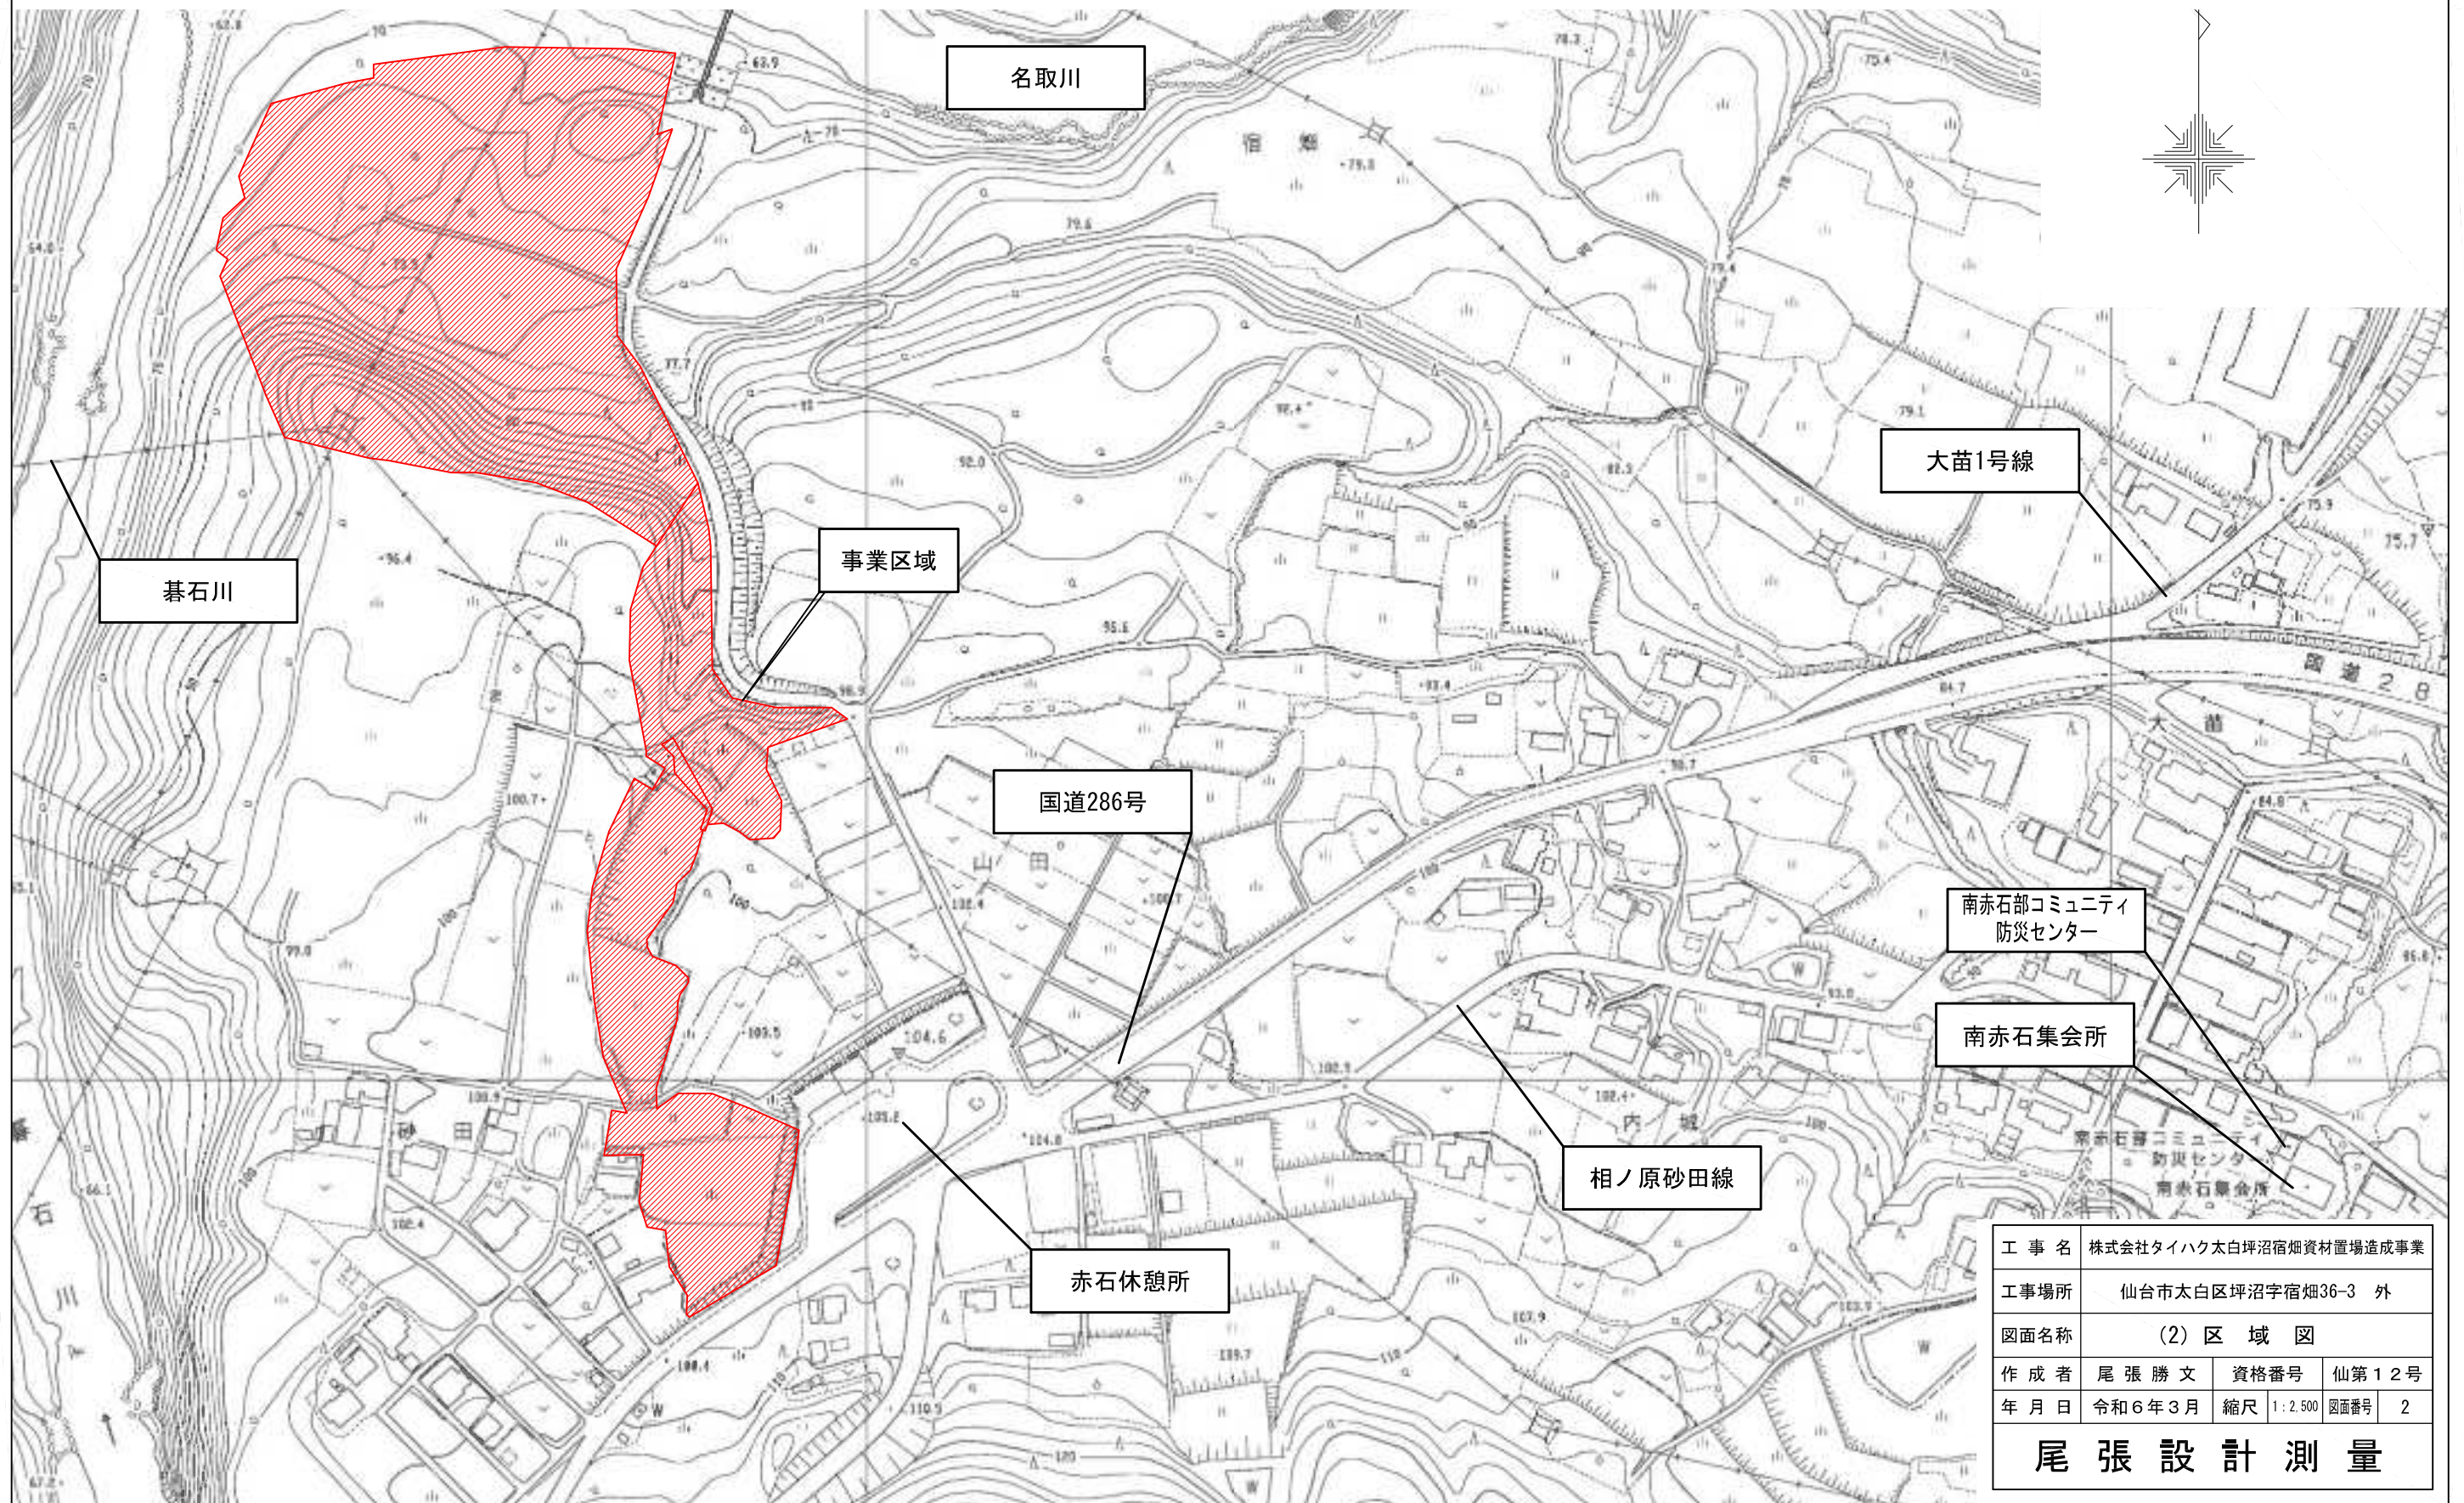

工 事 名	株式会社タイハク太白坪沼宿畑資材置場造成事業			
工事場所	仙台市太白区坪沼字宿畑36-3 外			
図面名称	(2) 区 域 図			
作 成 者	尾 張 勝 文	資格番号	仙第12号	
年 月 日	令和6年3月	縮尺	1:2,500	図面番号 2
尾 張 設 計 測 量				

(3)-1 現況平面図

S=1:1500

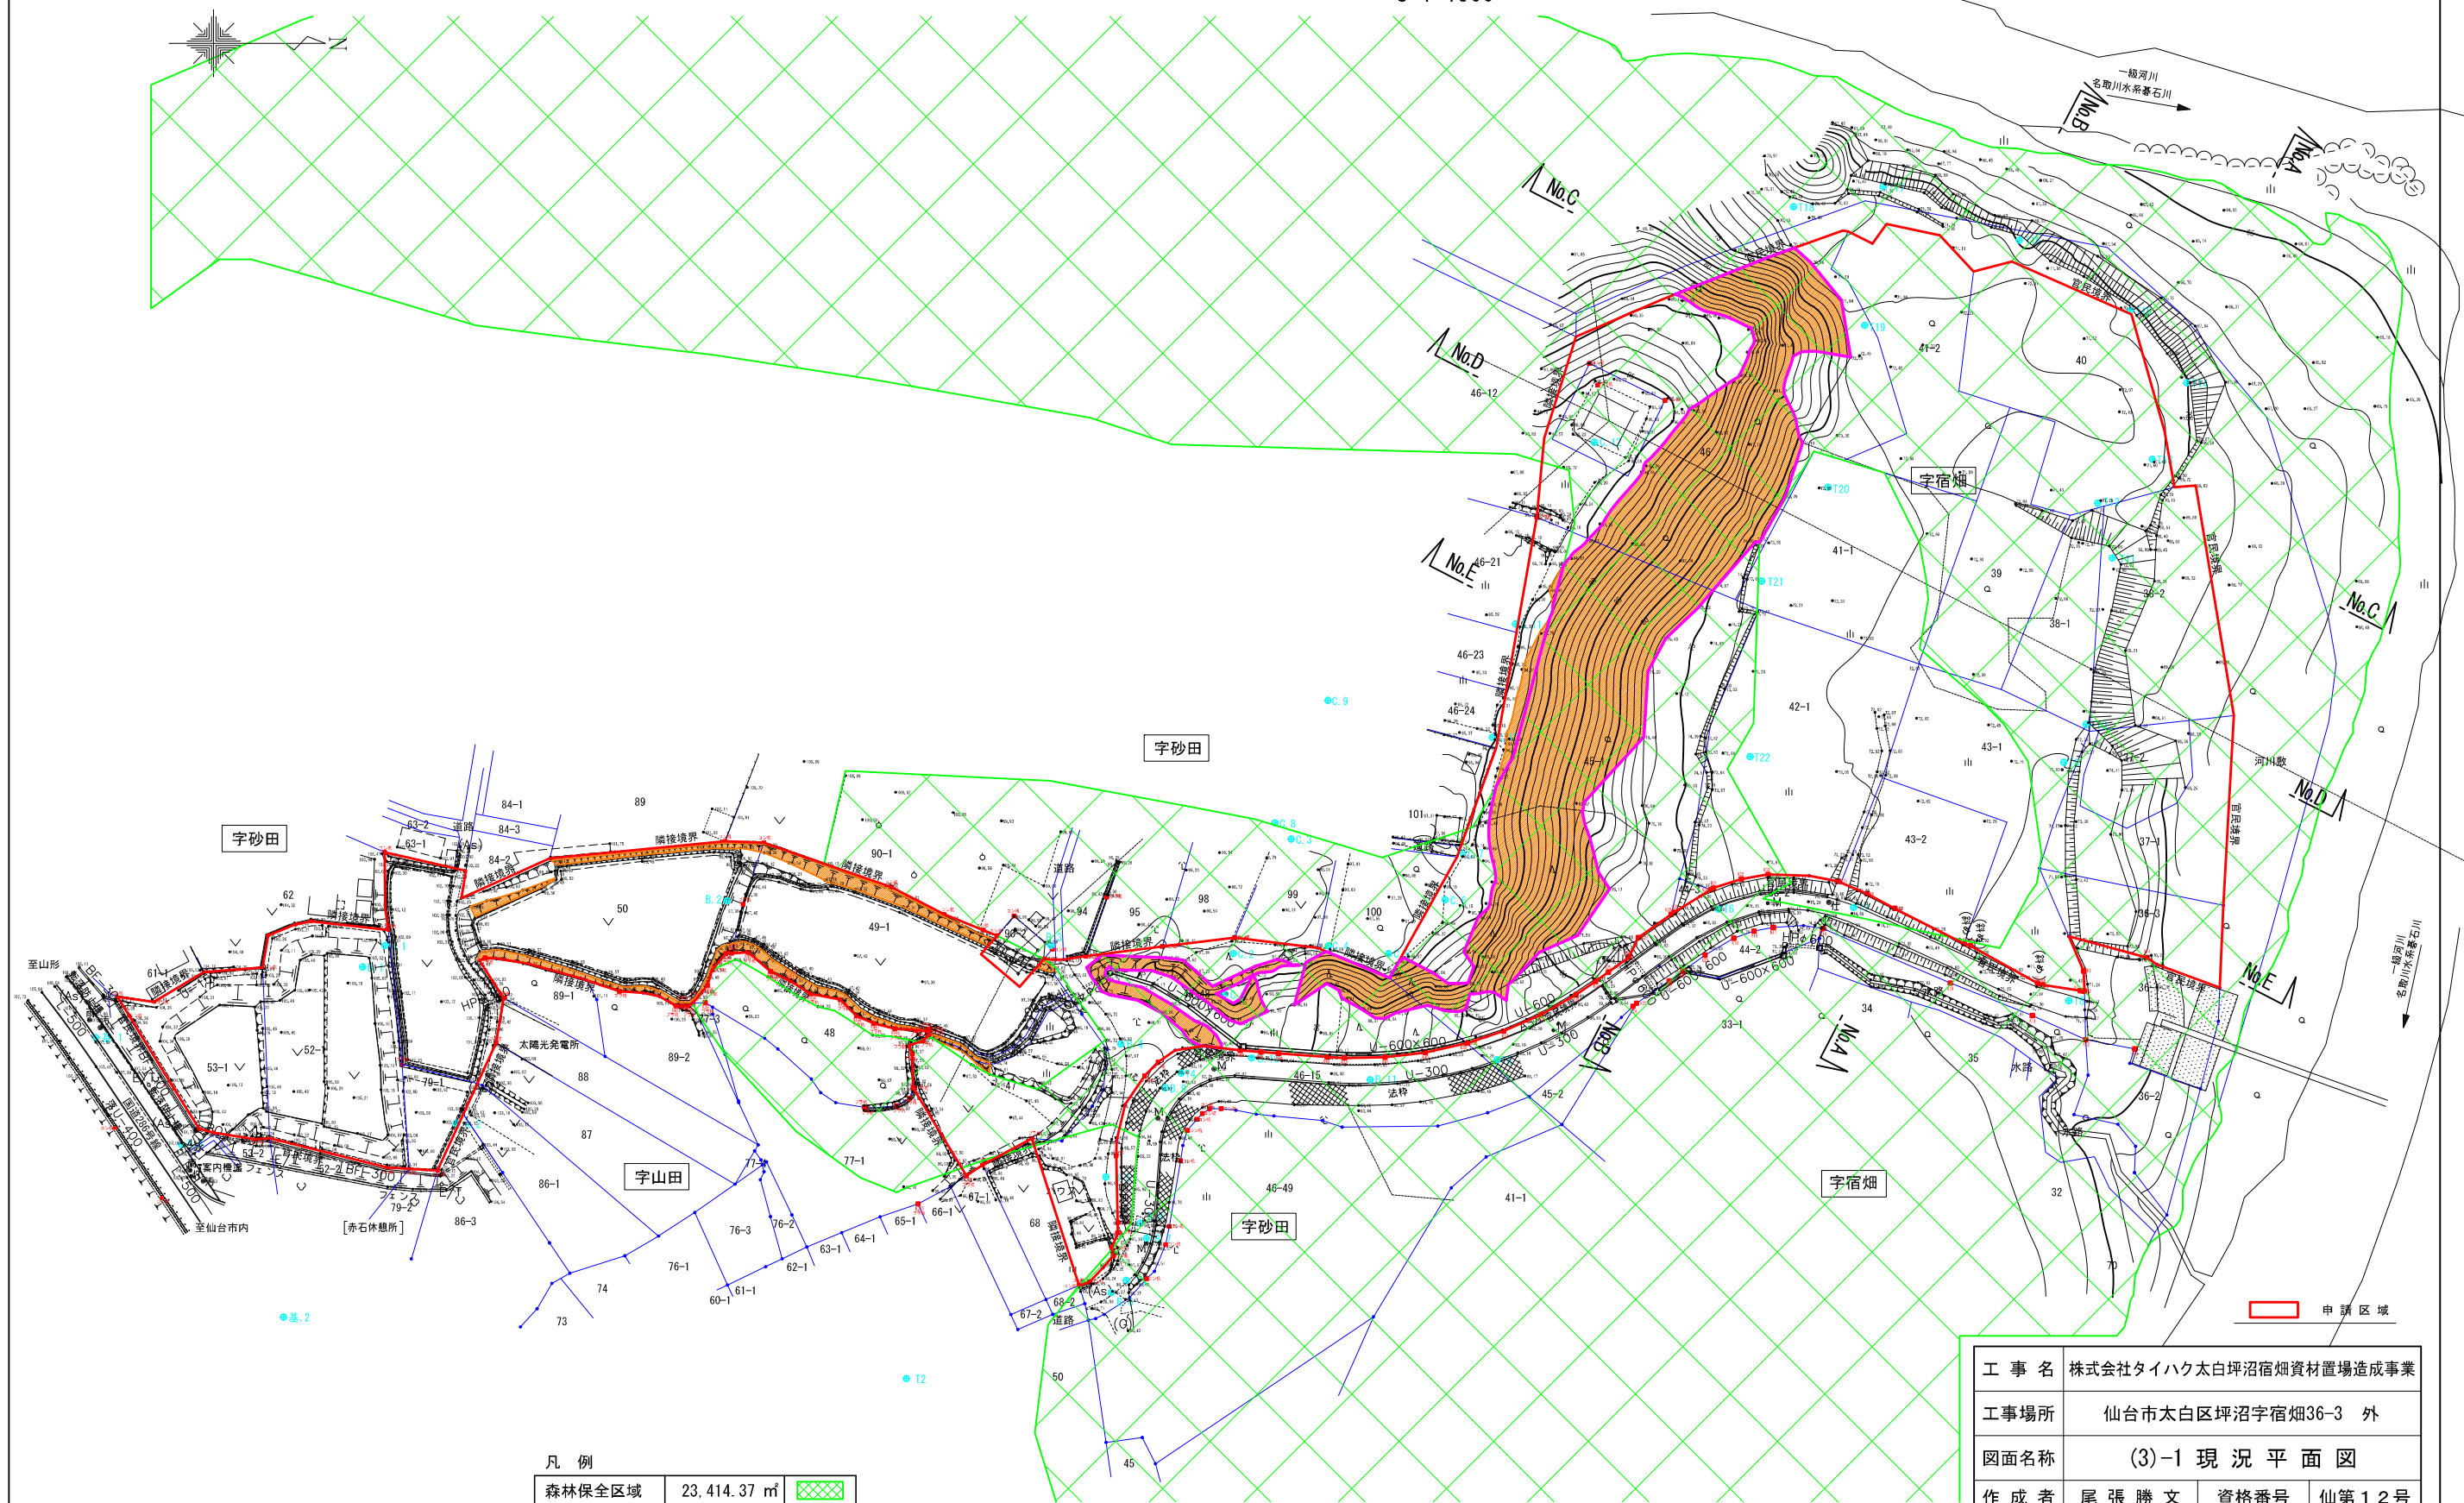

凡 例


森林保全区域	23,414.37 m ²	
傾斜度30°以上の土地の区域	6,031.48 m ²	
上記の内森林保全区域内の傾斜度30°以上の土地の区域	5,493.34 m ²	

工 事 名	株式会社タイハク太白坪沼宿畑資材置場造成事業		
工事場所	仙台市太白区坪沼宿畑36-3 外		
図面名称	(3)-1 現況平面図		
作 成 者	尾 張 勝 文	資格番号	仙第12号
年 月 日	令和6年3月	縮尺	S=1:1500 図面番号 3-1

尾 張 設 計 測 量

(3)-2 土地利用現況図

S=1:1500

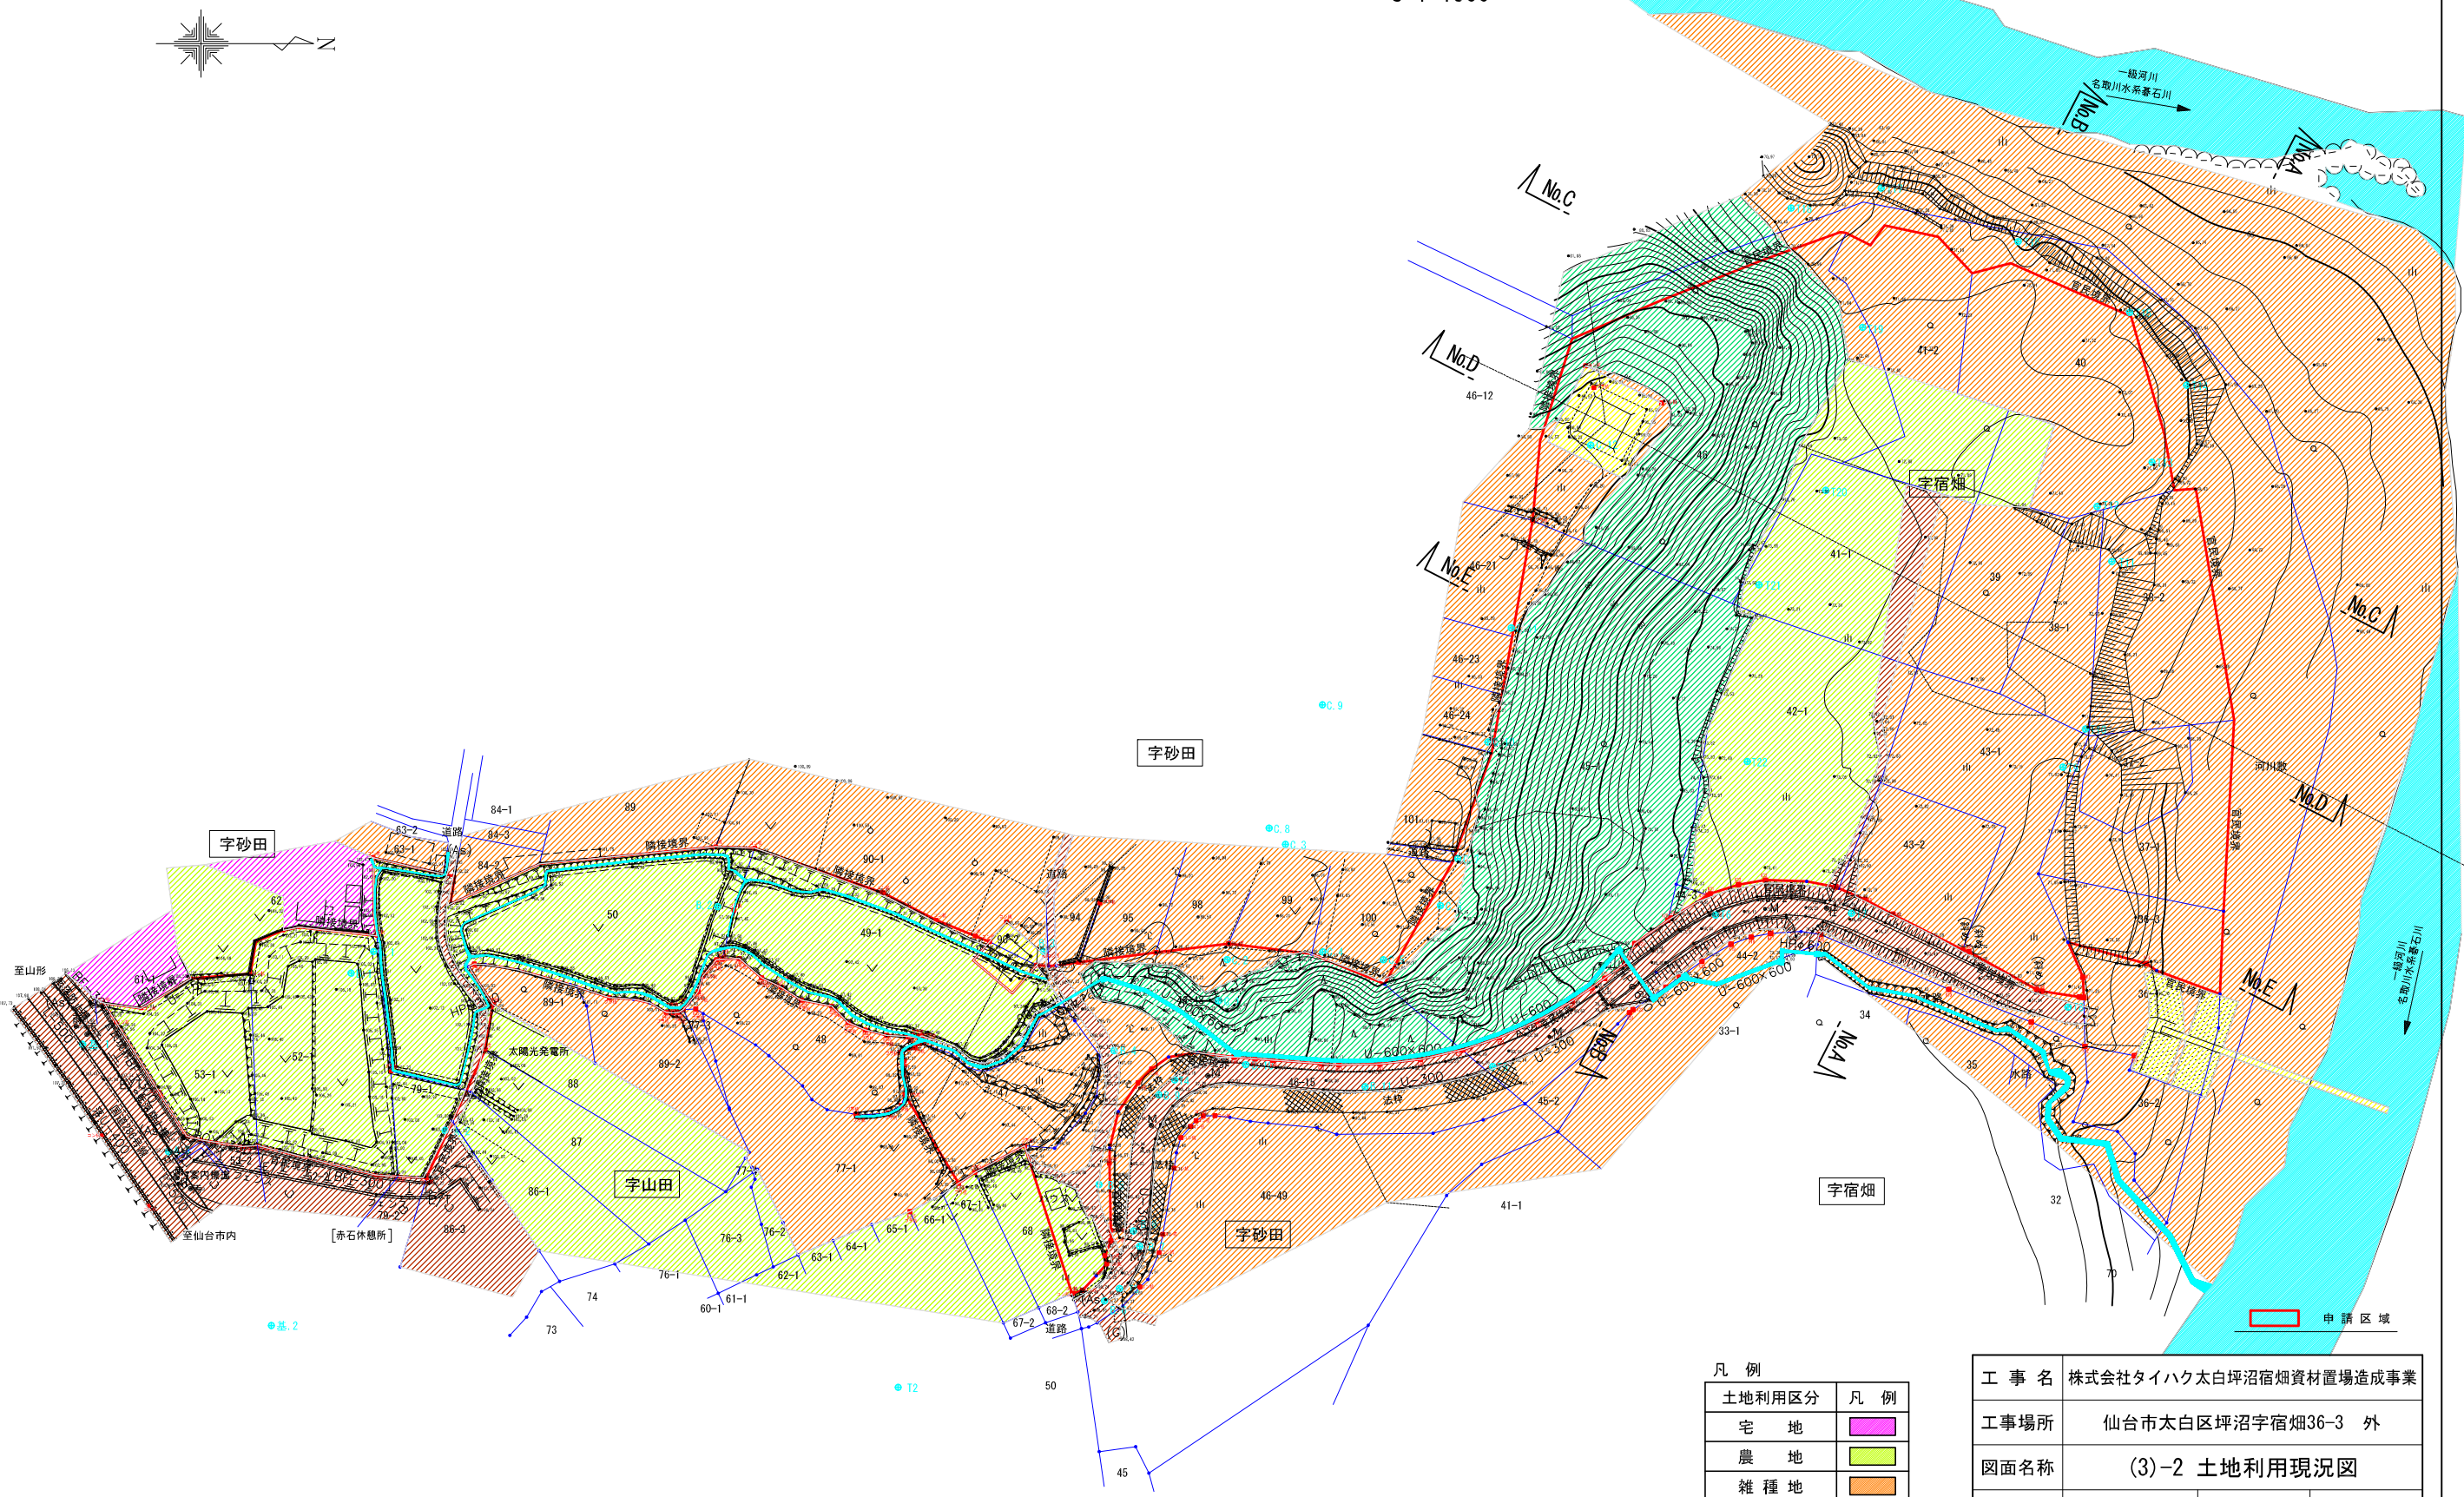



凡 例

土地利用区分	凡 例
宅 地	
農 地	
雑 種 地	
山 林	
道	
鉄 塔	
河川・水路	

工 事 名	株式会社タイハク太白坪沼宿畑資材置場造成事業		
工事場所	仙台市太白区坪沼字宿畑36-3 外		
図面名称	(3)-2 土地利用現況図		
作 成 者	尾 張 勝 文	資格番号	仙第12号
年 月 日	令和6年3月	縮尺	S=1:1500 図面番号 3-2
尾 張 設 計 測 量			

(4)-1 造成計画平面図
(その1)

S=1:1500

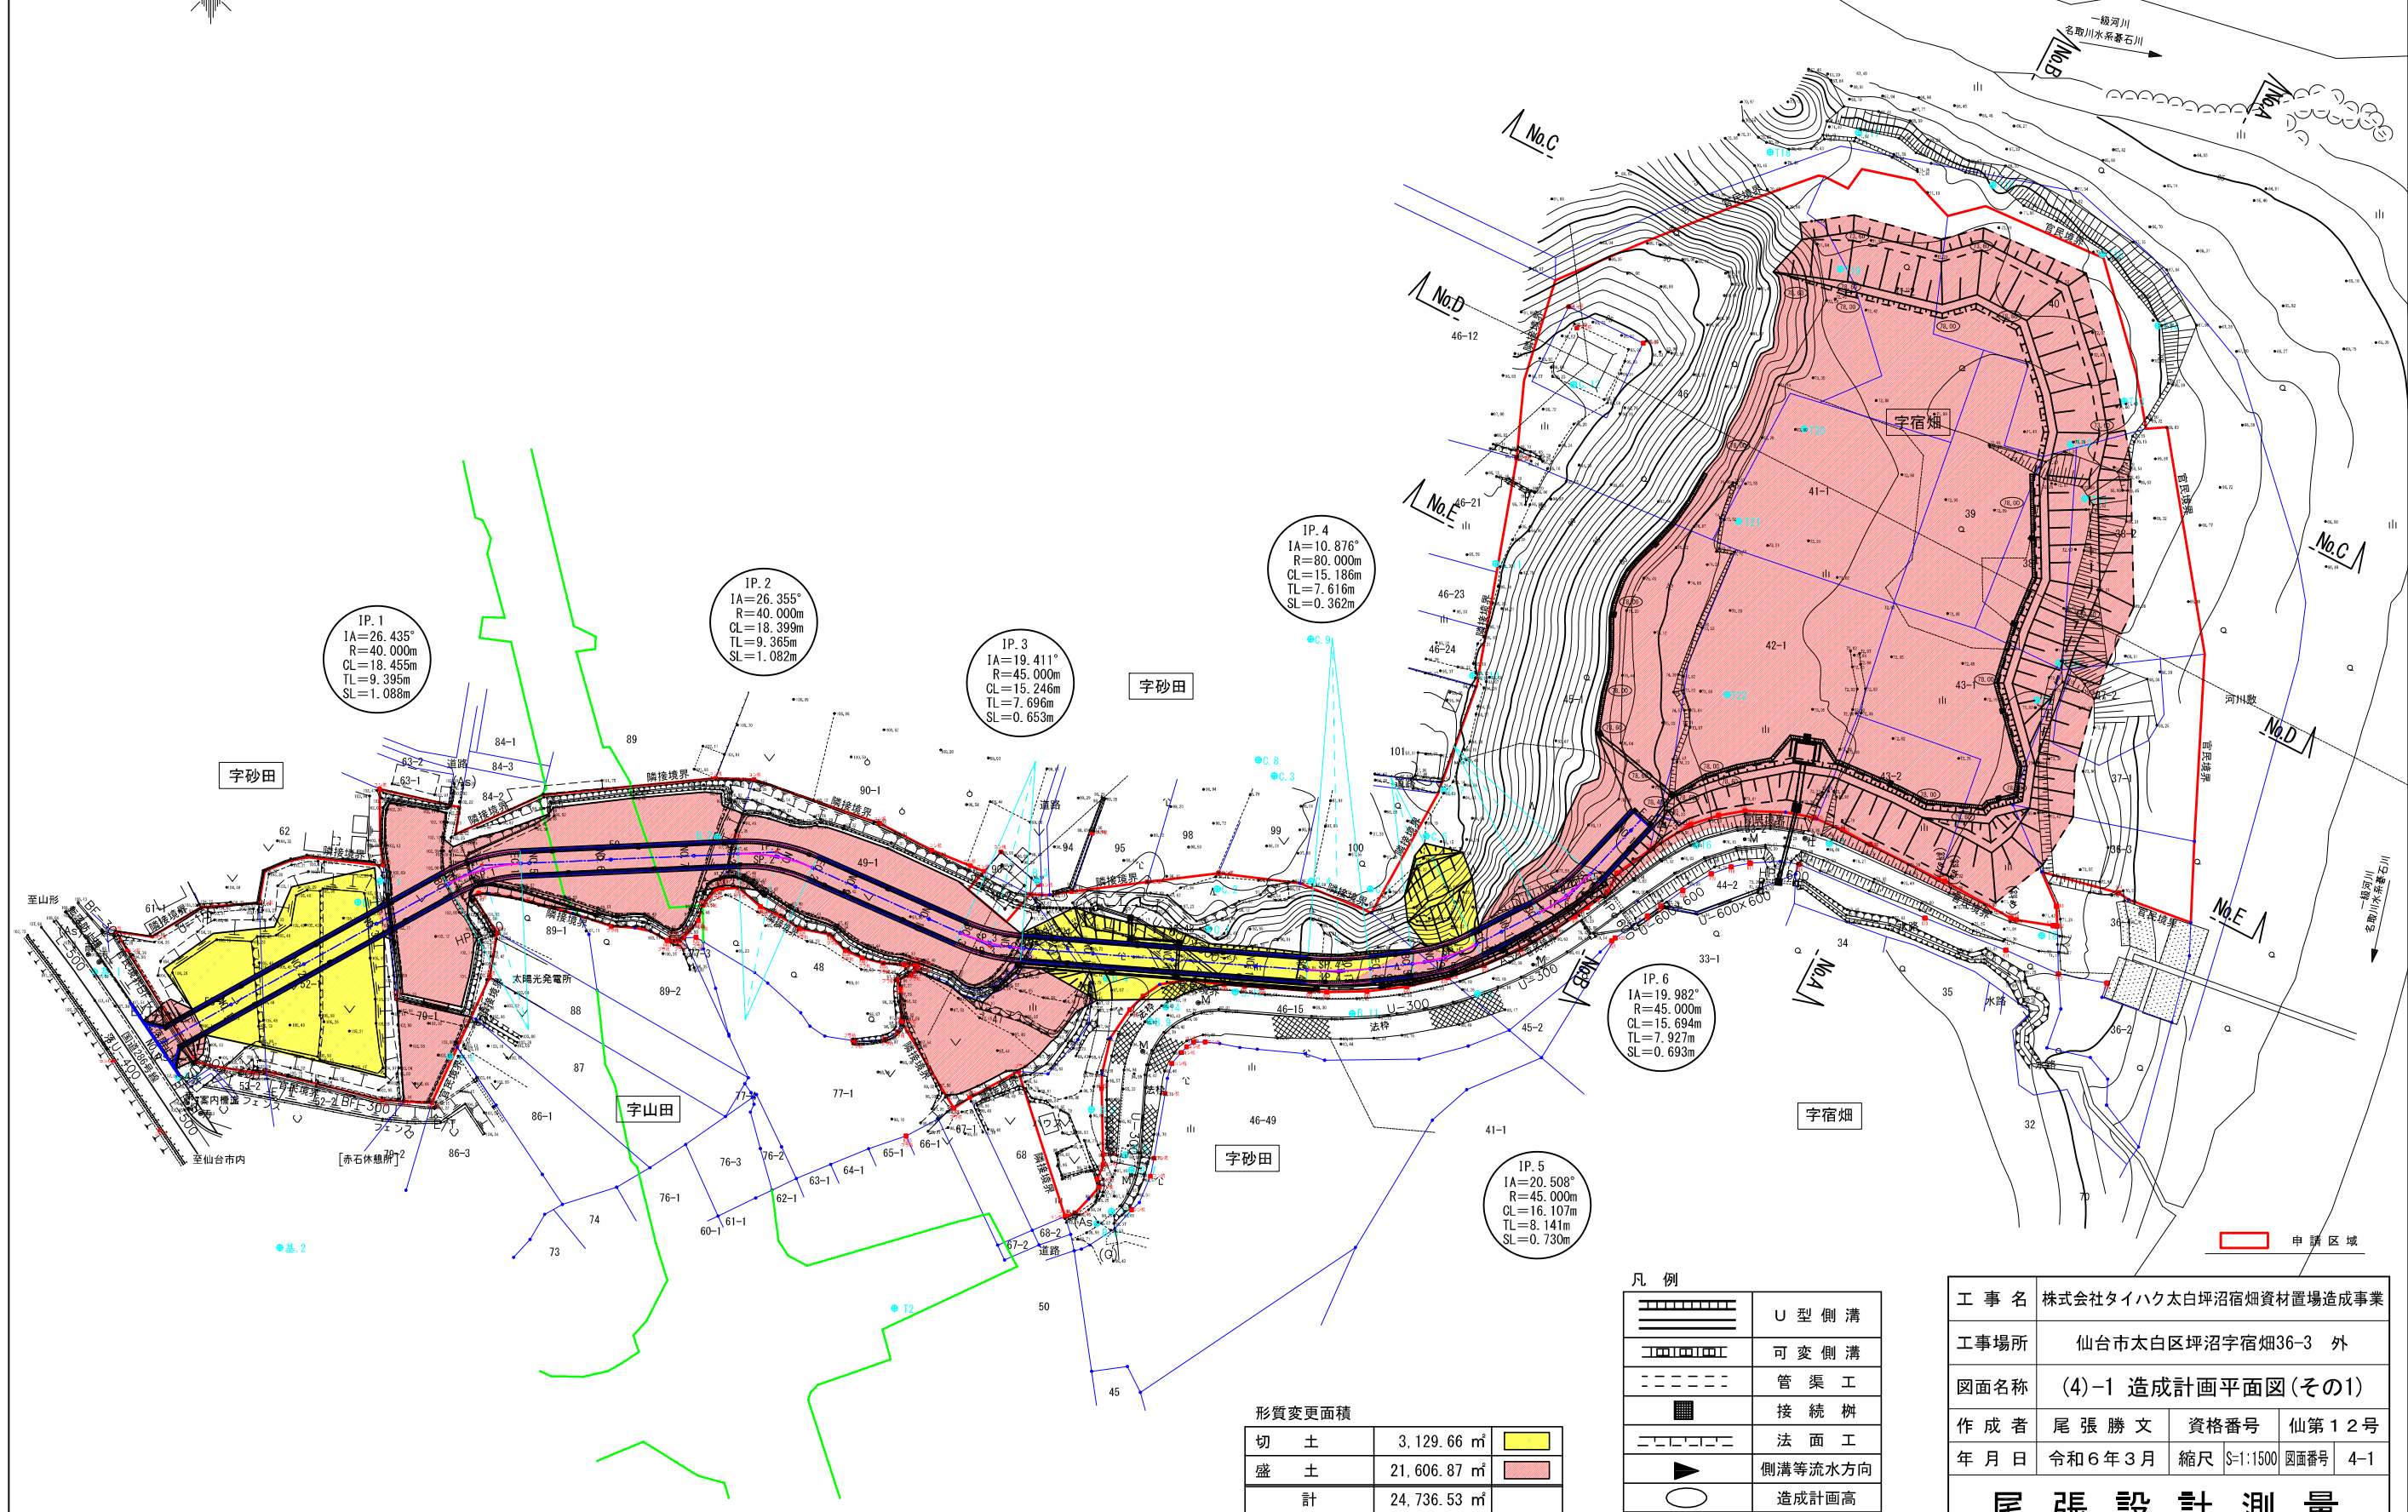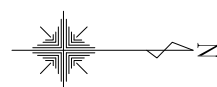

形質変更面積

切土	3,129.66 m ²	
盛土	21,606.87 m ²	
計	24,736.53 m ²	


凡 例

	U 型 側 溝
	可 変 側 溝
	管 渠 工
	接 続 樹
	法 面 工
	側溝等流水方向
	造成計画高

工 事 名	株式会社タイハク太白坪沼宿畑資材置場造成事業		
工事場所	仙台市太白区坪沼宿畑36-3 外		
図面名称	(4)-1 造成計画平面図(その1)		
作 成 者	尾 張 勝 文	資格番号	仙第12号
年 月 日	令和6年3月	縮尺	S=1:1500
		図面番号	4-1

尾 張 設 計 測 量


(4)-2 造成計画平面図
(その2) S=1:1500

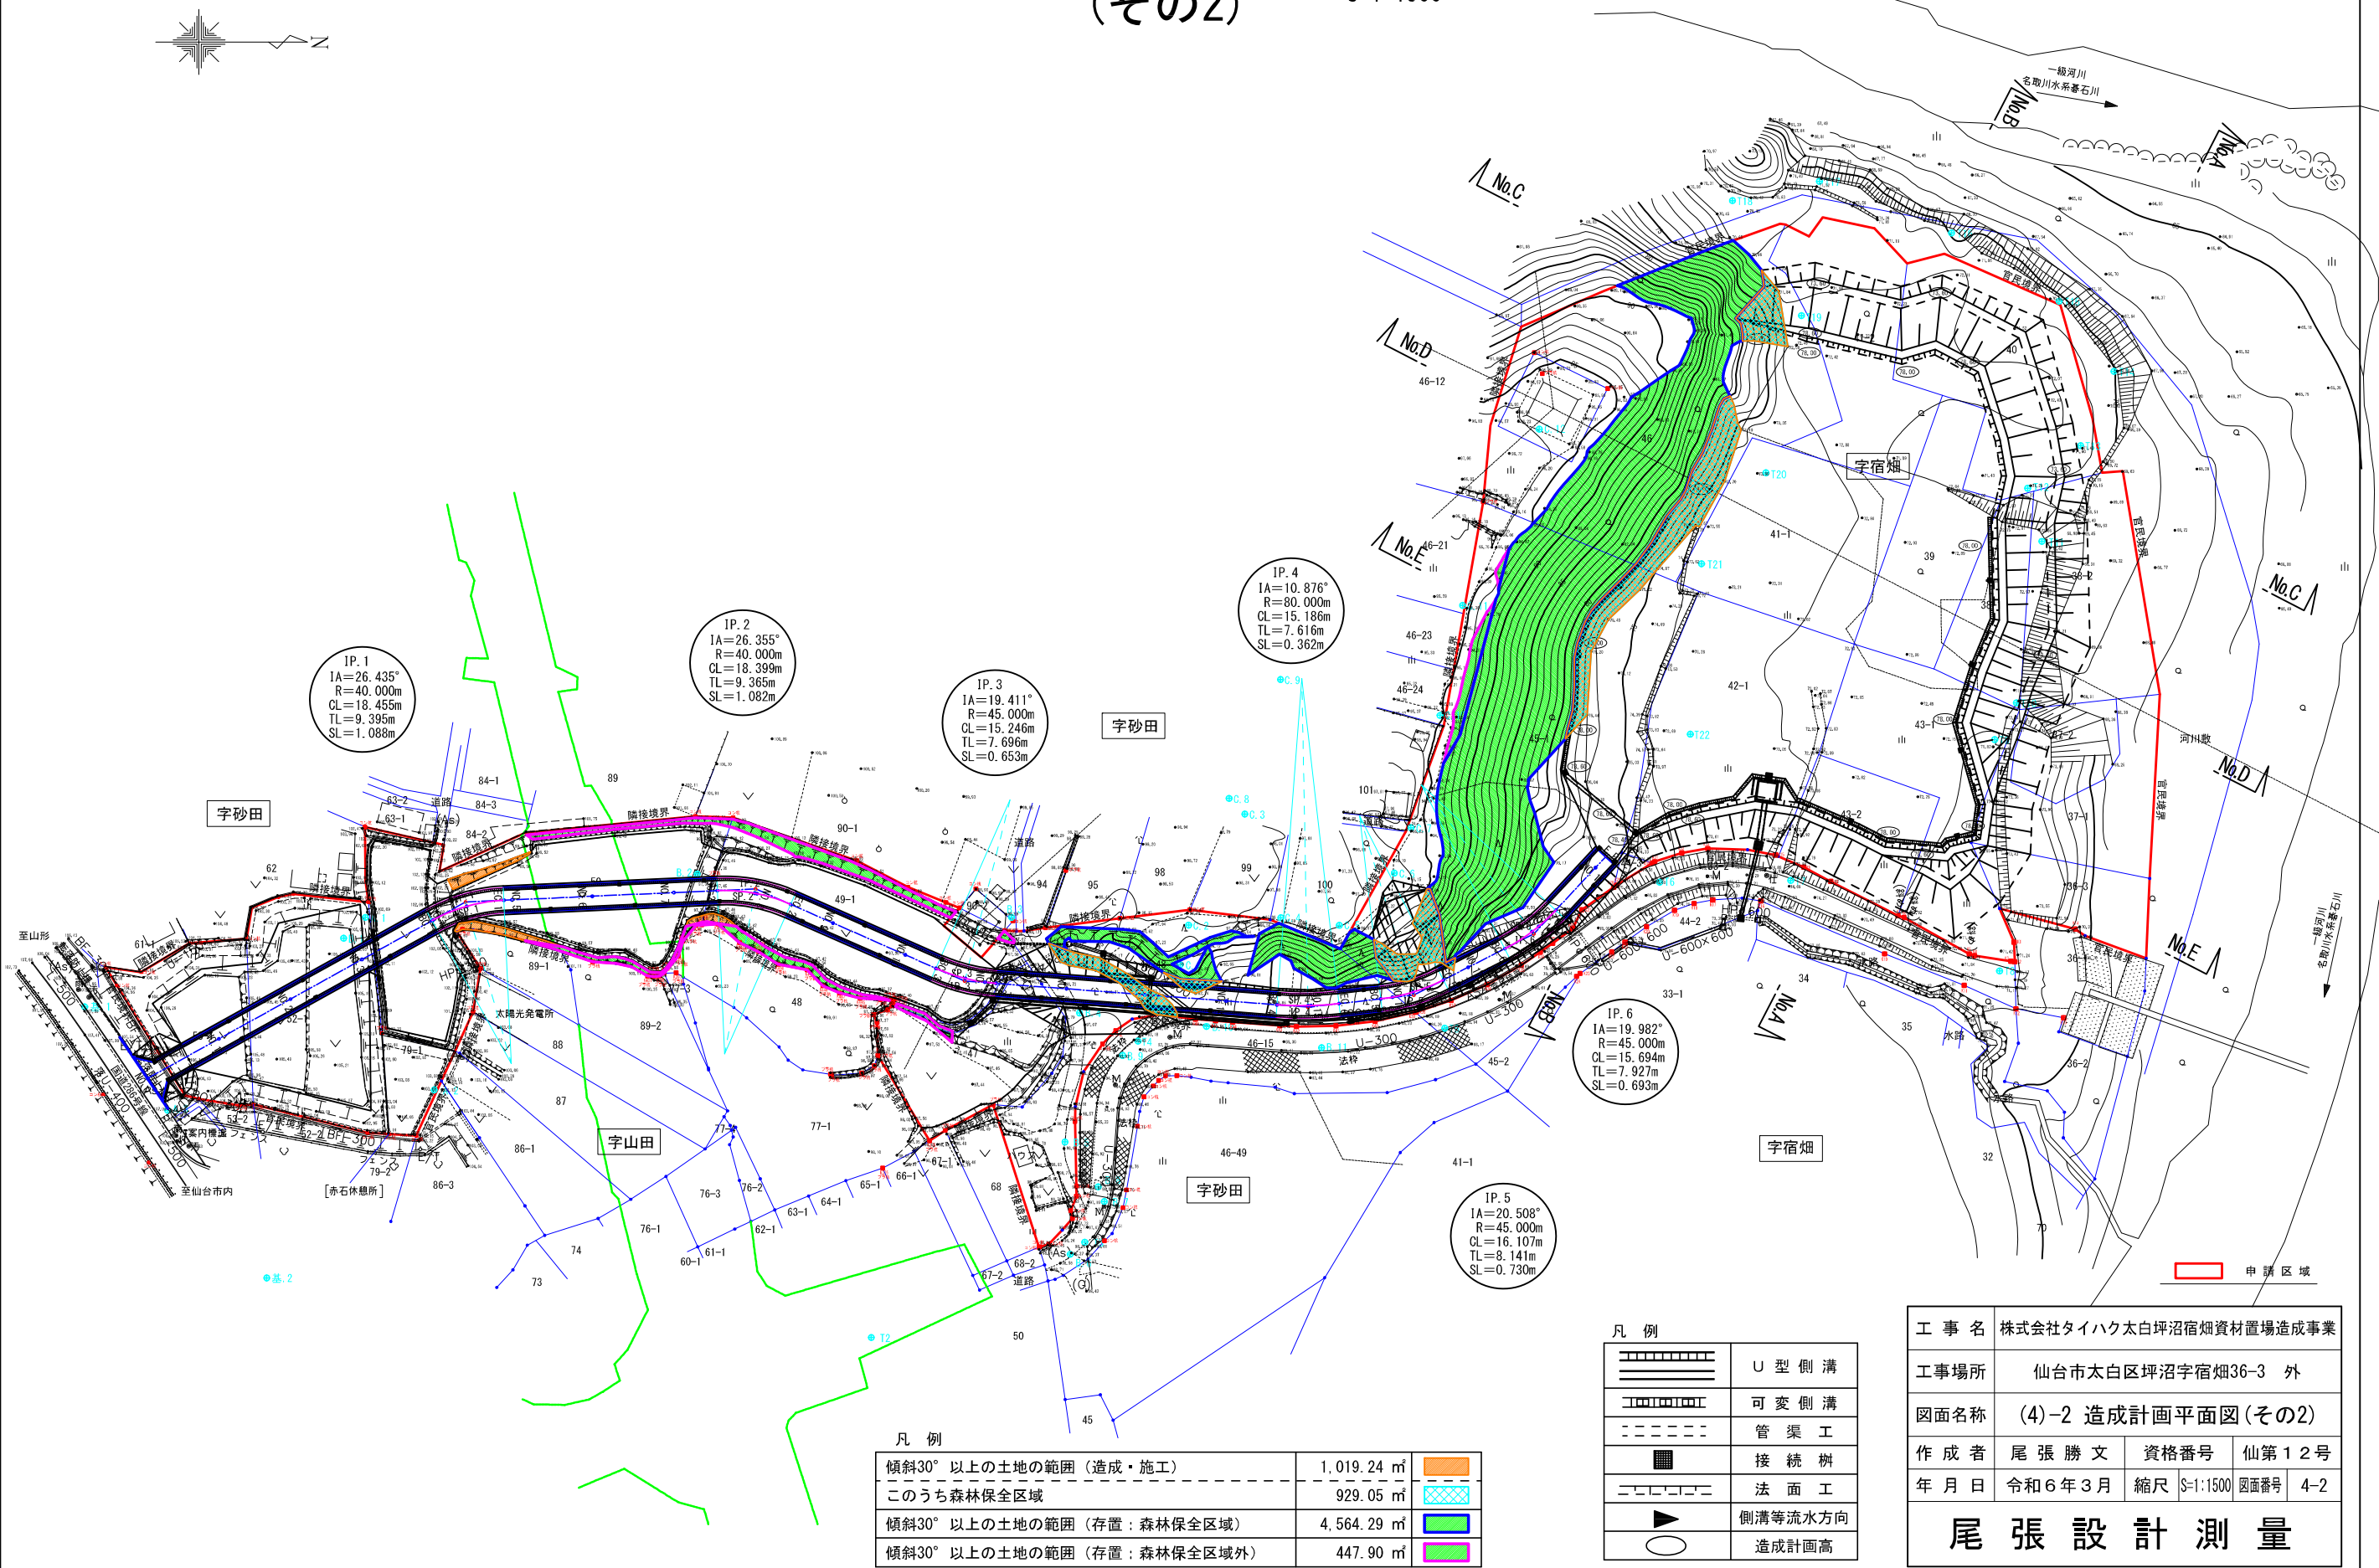


(5)-1 横 断 図 (1)

S=1:600

NO. A
GH=
FH=

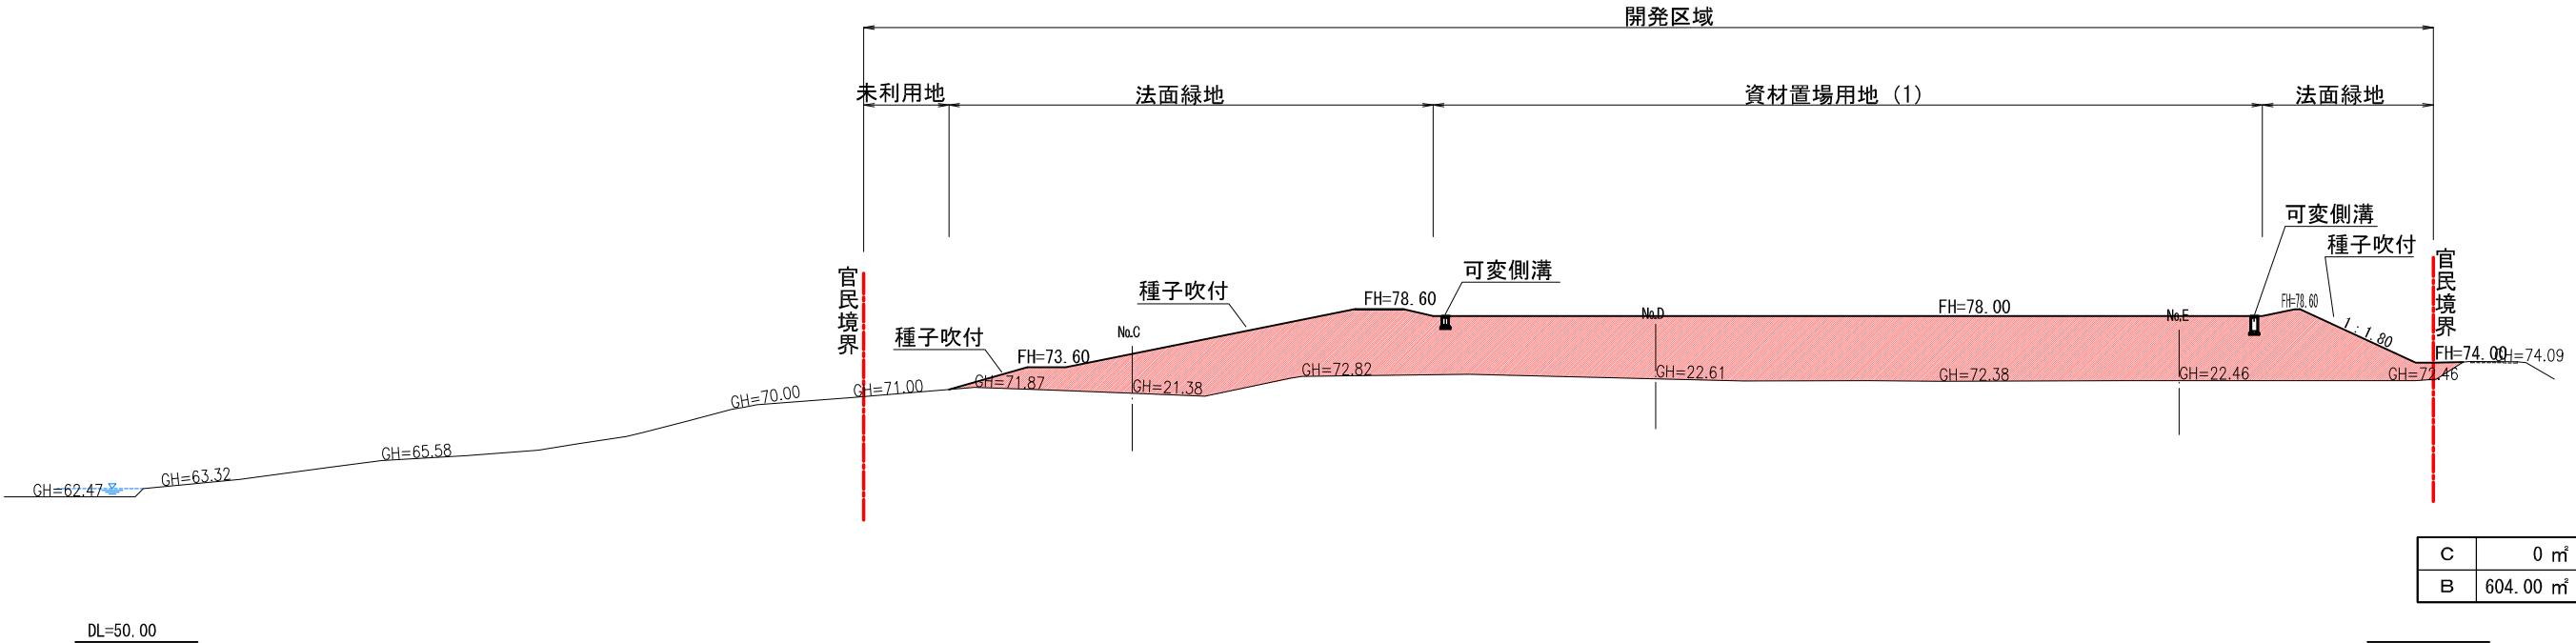

NO. B
GH=
FH=

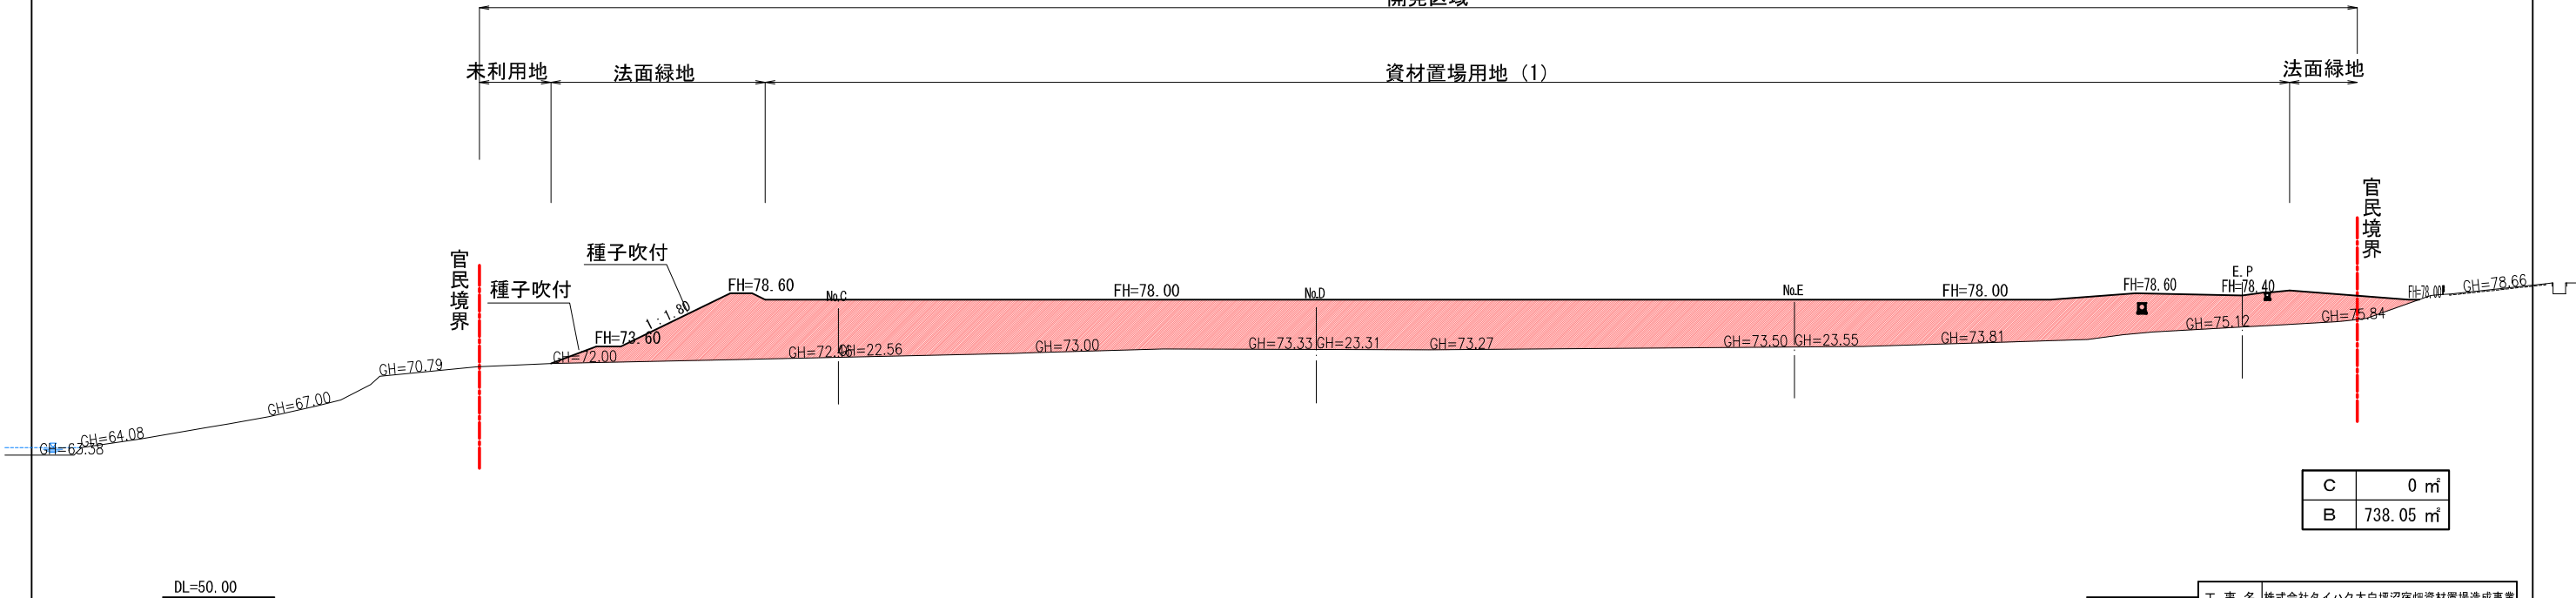

切 土	
盛 土	

工 事 名	株式会社タイハク太白坪沼宿畑資材置場造成事業		
工事場所	仙台市太白区坪沼字宿畑36-3外		
図面名称	(5)-1 横 断 図 (1)		
作 成 者	尾 張 勝 文	資格番号	仙第12号
年 月 日	令和6年3月	縮尺	S=1:600 図面番号 5-1
尾 張 設 計 測 量			

(5)-2 横 断 図 (2)

NO. C S=1:600

GH=

FH=

開発区域

残置森林

資材置場用地 (1)

法面緑地

未利用地

官民境界

GH=84.00

GH=84.00

GH=84.21

FH=78.00

No. B

FH=78.00

FH=78.60

I:1.80

No. A

種子吹付

FH=73.60

種子吹付

I:1.80

GH=70.70

GH=69.67

官民境界

GH=69.00

GH=67.05

GH=63.42

GH=61.97

DL=60.00

NO. D

GH=

FH=

開発区域

残置森林

資材置場用地 (1)

法面緑地

未利用地

残置森林

GH=96.00

GH=95.95

官民境界

段切工

FH=78.00

No. B

No. A

FH=78.00

FH=78.60

I:1.80

可変側溝

種子吹付

FH=73.60

種子吹付

I:1.80

GH=72.31

GH=69.00

官民境界

GH=67.50

GH=66.50

GH=62.97

GH=61.50

DL=60.00

NO. E

GH=

FH=

開発区域

残置森林

資材置場用地 (1)

法面緑地

未利用地

GH=95.57

官民境界

可変側溝

FH=78.00

No. B

No. A

FH=78.00

FH=78.60

FH=73.60

I:1.80

種子吹付

段切工

GH=76.00

GH=74.62

GH=73.62

GH=23.55

GH=73.03

GH=22.46

GH=72.00

GH=73.20

GH=73.67

GH=70.00

GH=67.06

官民境界

GH=62.74

DL=60.00

C	0 m ²
B	553.87 m ²

切 土	
盛 土	

工 事 名	株式会社タイハク太白坪沼宿畑資材置場造成事業		
工事場所	仙台市太白区坪沼字宿畑36-3外		
図面名称	(5)-2 横 断 図 (2)		
作 成 者	尾 張 勝 文	資格番号	仙第12号
年 月 日	令和6年3月	縮尺	S=1:600 図面番号 5-2
尾 張 設 計 測 量			

V=1 : 500
H=1 : 1200



S=1:100

6000

520 4960 520

U型側溝 (300×300)

2.00%

FH

C

U型側溝 (300×300)

2.00%

表層工(密粒度アスコン) $t=5\text{cm}$

上層路盤工(As安定処理) $t=5\text{cm}$


下層路盤工(クラッシャーラン40~0) $t=24\text{cm}$

N3 : 設計CBMR4


工 事 名	株式会社タイハク太白坪沼宿資材置場造成事業		
工事場所	仙台市太白区坪沼字宿畑36-3外		
図面名称	(6) 縦 断 図		
作 成 者	尾 張 勝 文	資格番号	仙第12号
年 月 日	令和6年3月	縮 尺	図示
		図面番号	6
尾 張 設 計 測 量			

(7)-1 取付道路横断図 (1)


S=1:400

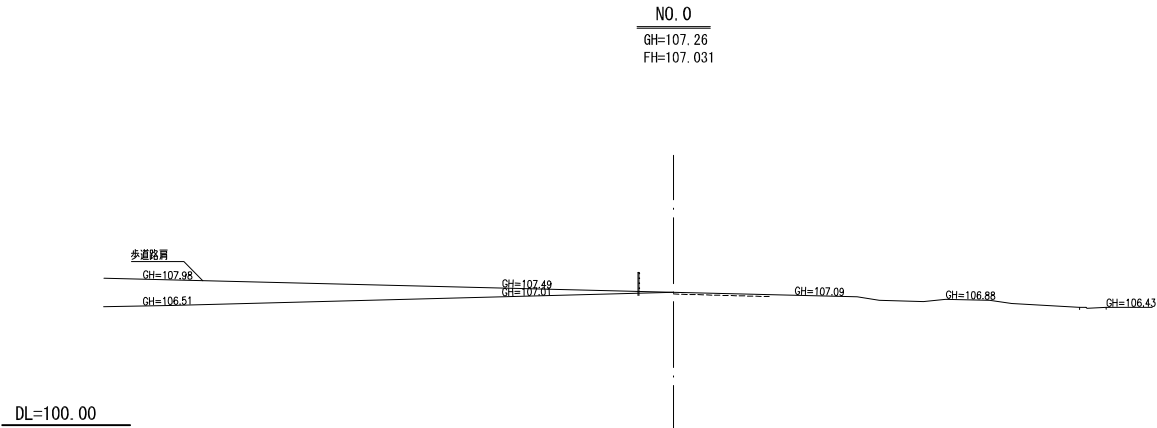


C	0 m ²
B	0 m ²

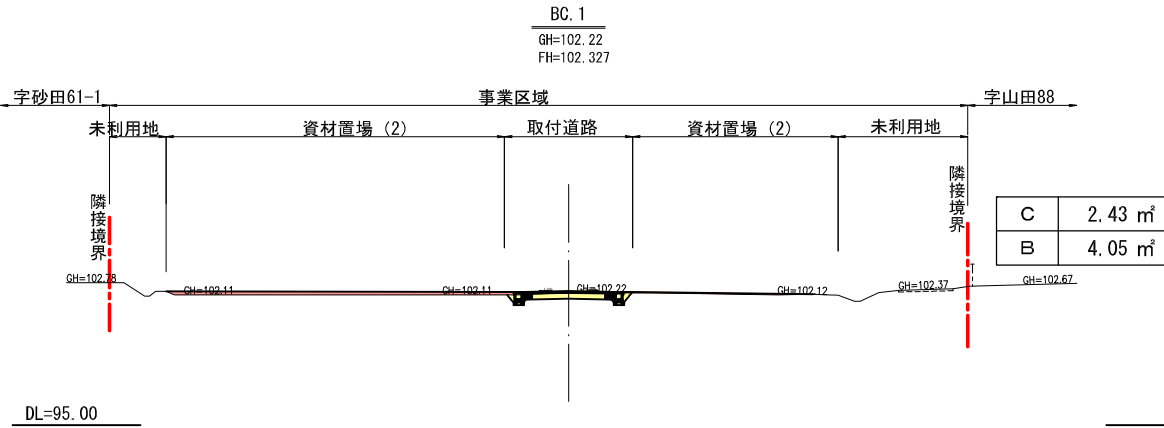


C	2.43 m ²
B	4.05 m ²

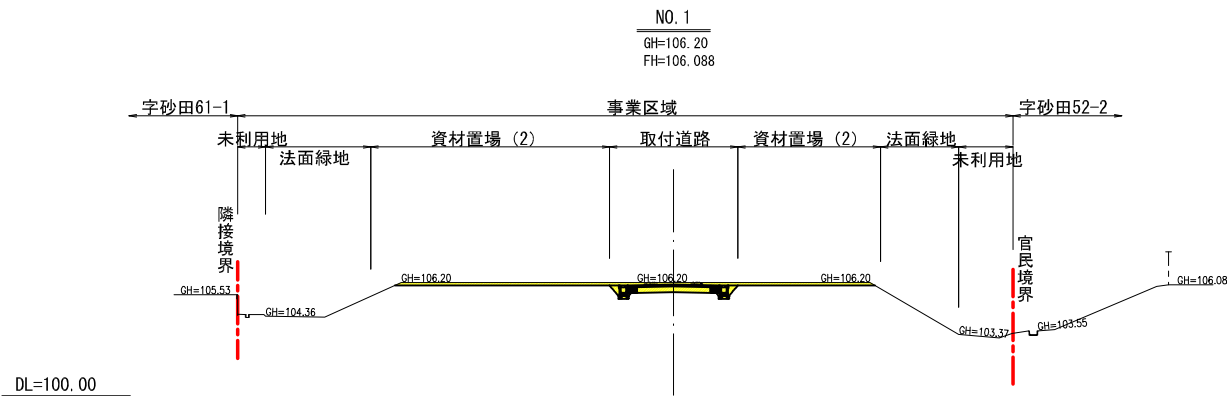


C	7.23 m ²
B	0 m ²

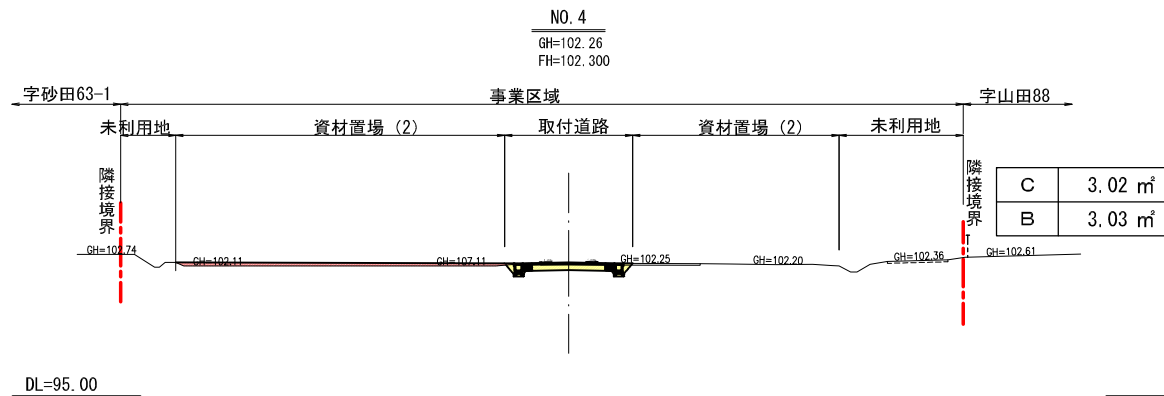


C	3.02 m ²
B	3.03 m ²

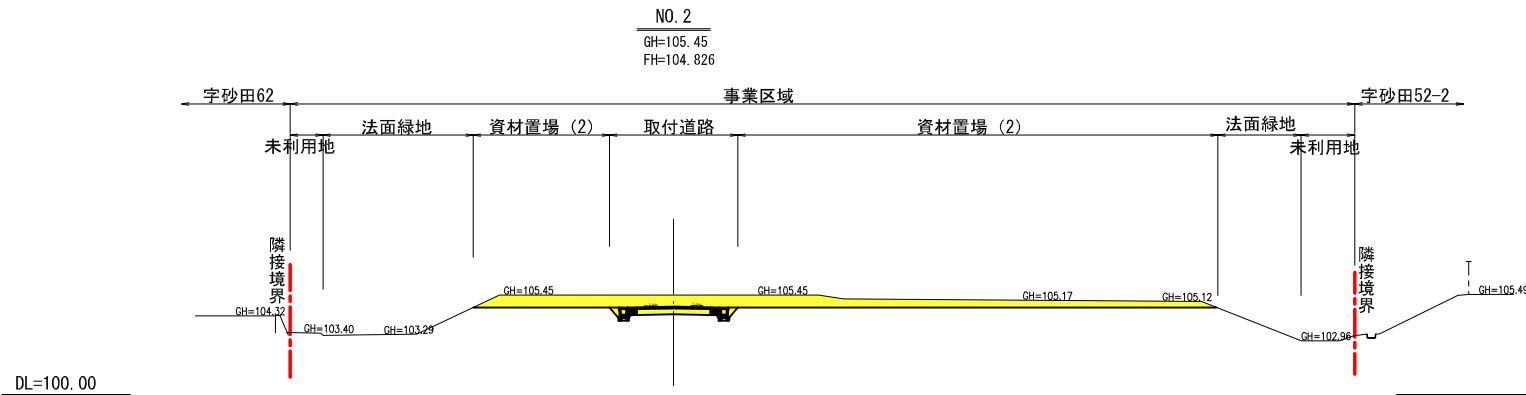

C	22.94 m ²
B	0 m ²

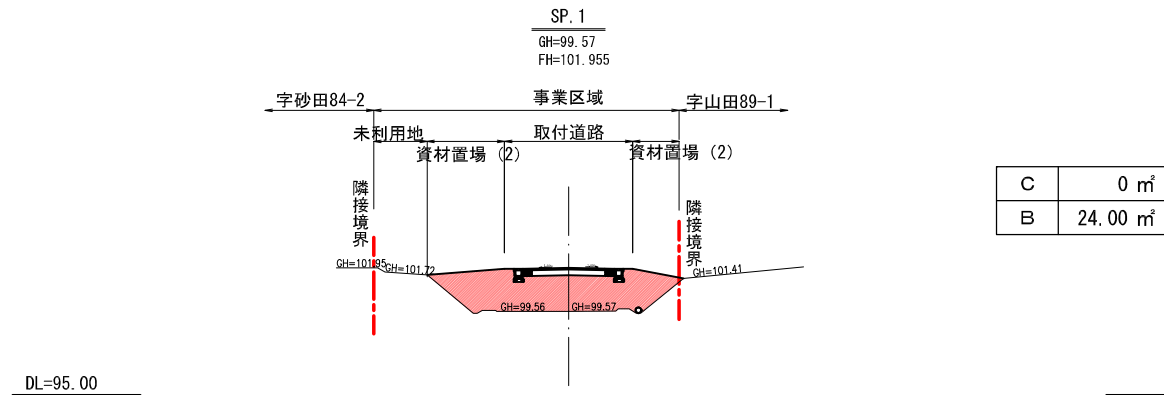

C	0 m ²
B	24.00 m ²

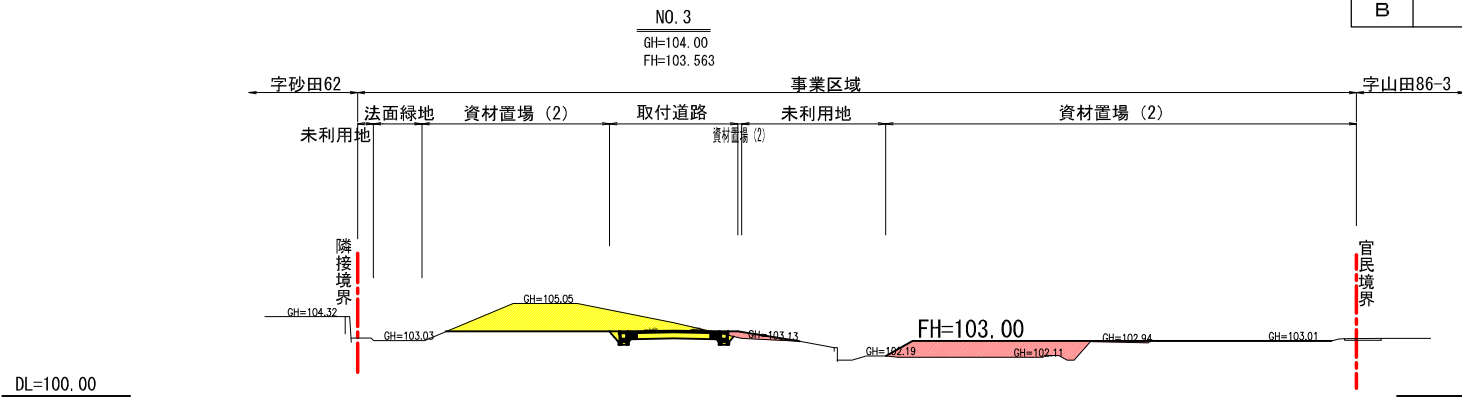

C	16.90 m ²
B	0.73 m ²

切土	
盛土	

工 事 名	株式会社タイハク太白坪沼沼資材置場造成事業		
工事場所	仙台市太白区坪沼字宿畑36-3外		
図面名称	(7)-1 取付道路横断図 (1)		
作 成 者	尾 張 勝 文	資格番号	仙第12号
年 月 日	令和6年3月	縮尺	S=1:400 図面番号 7-1
尾 張 設 計 測 量			

(7)-2 取付道路横断図 (2)

S=1:400

DL=95.00

DL=95.00

DL=95.00

DL=95.00

DL=95.00

DL=95.00

DL=95.00

C	0 m ²
B	26.98 m ²

C	0 m ²
B	21.90 m ²


C	0 m ²
B	21.81 m ²

切 土	
盛 土	


工 事 名	株式会社タイハク太白坪沼宿畑資材置場造成事業		
工事場所	仙台市太白区坪沼字宿畑36-3外		
図面名称	(7)-2 取付道路横断図 (2)		
作 成 者	尾 張 勝 文	資格番号	仙第12号
年 月 日	令和6年3月	縮尺	S=1:400 図面番号 7-2
尾 張 設 計 測 量			

(7)-3 取付道路横断図 (3)


S=1:400

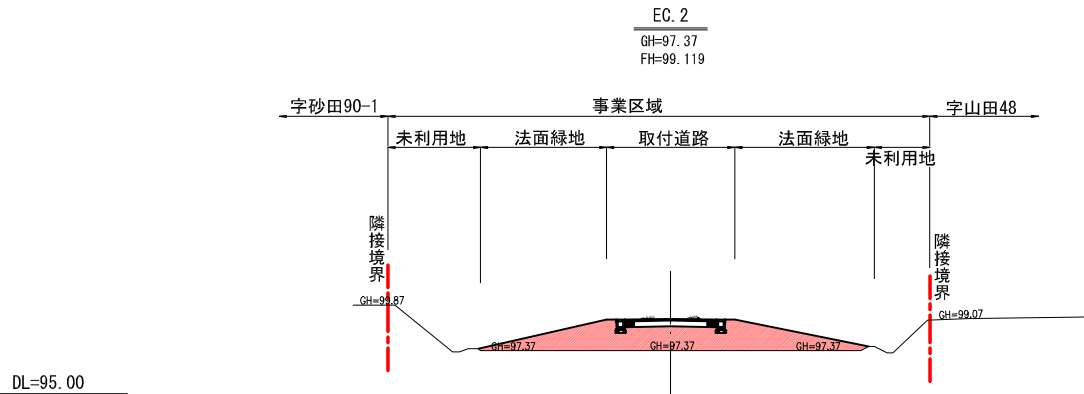


C	0 m ²
B	22.58 m ²

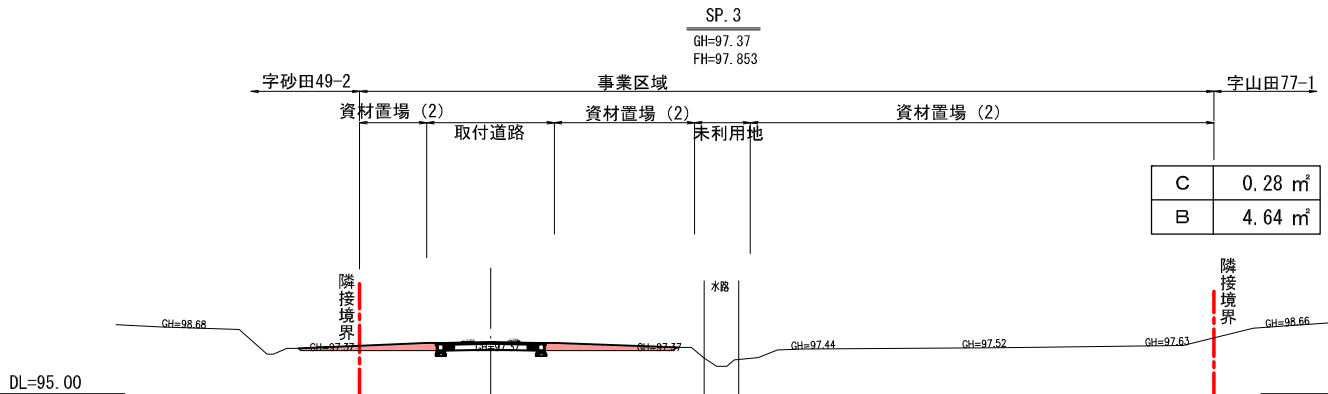


C	0.28 m ²
B	4.64 m ²

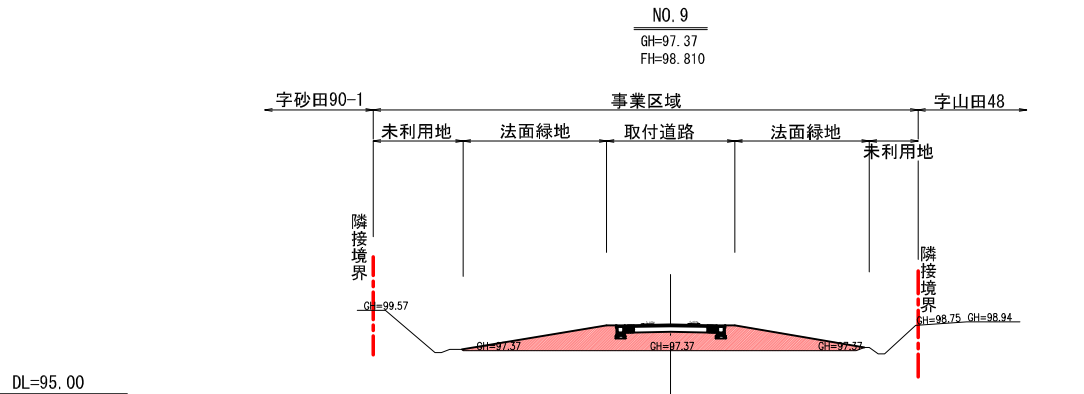


C	m ²
B	18.32 m ²

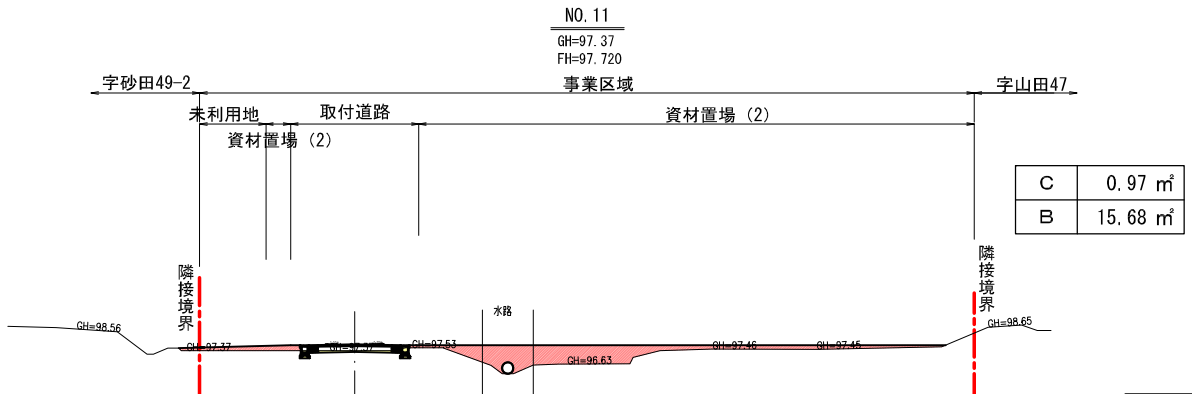


C	0.97 m ²
B	15.68 m ²

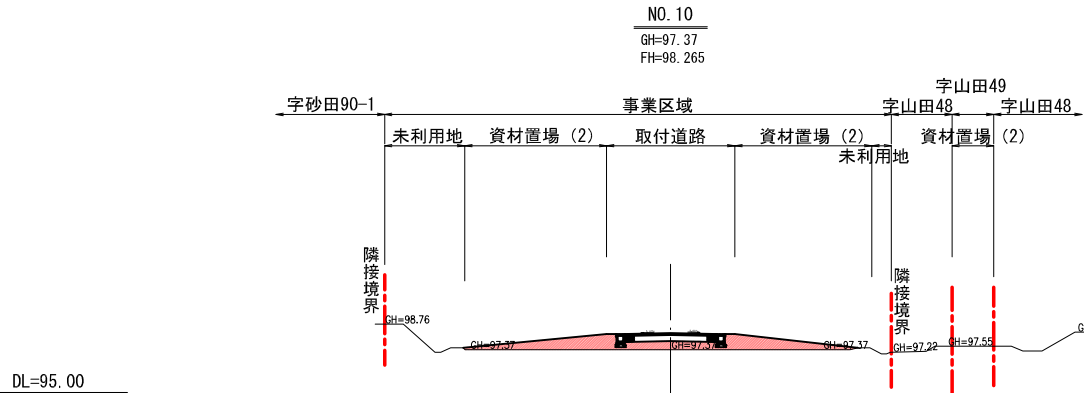

C	0 m ²
B	10.06 m ²

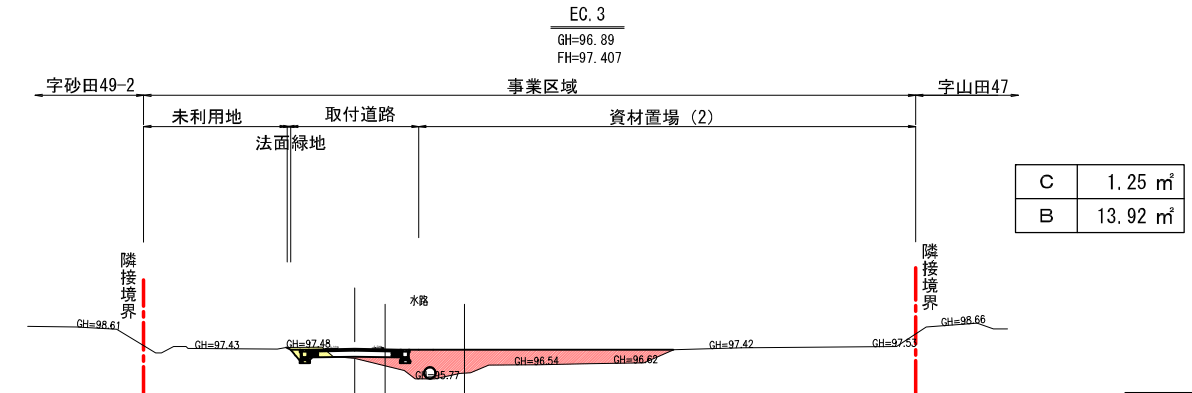

C	1.25 m ²
B	13.92 m ²

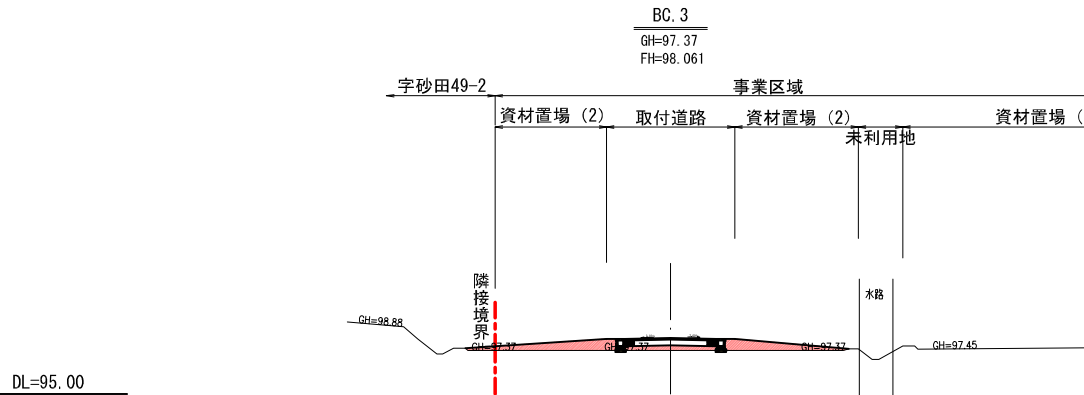


C	0.10 m ²
B	7.10 m ²

切 土	
盛 土	


工 事 名	株式会社タイハク太白坪沼宿畑資材置場造成事業		
工事場所	仙台市太白区坪沼字宿畑36-3外		
図面名称	(7)-3 取付道路横断図 (3)		
作 成 者	尾 張 勝 文	資格番号	仙第12号
年 月 日	令和6年3月	縮尺	S=1:400 図面番号 7-3
尾 張 設 計 測 量			

(7)-4 取付道路横断図 (4)

S=1:400

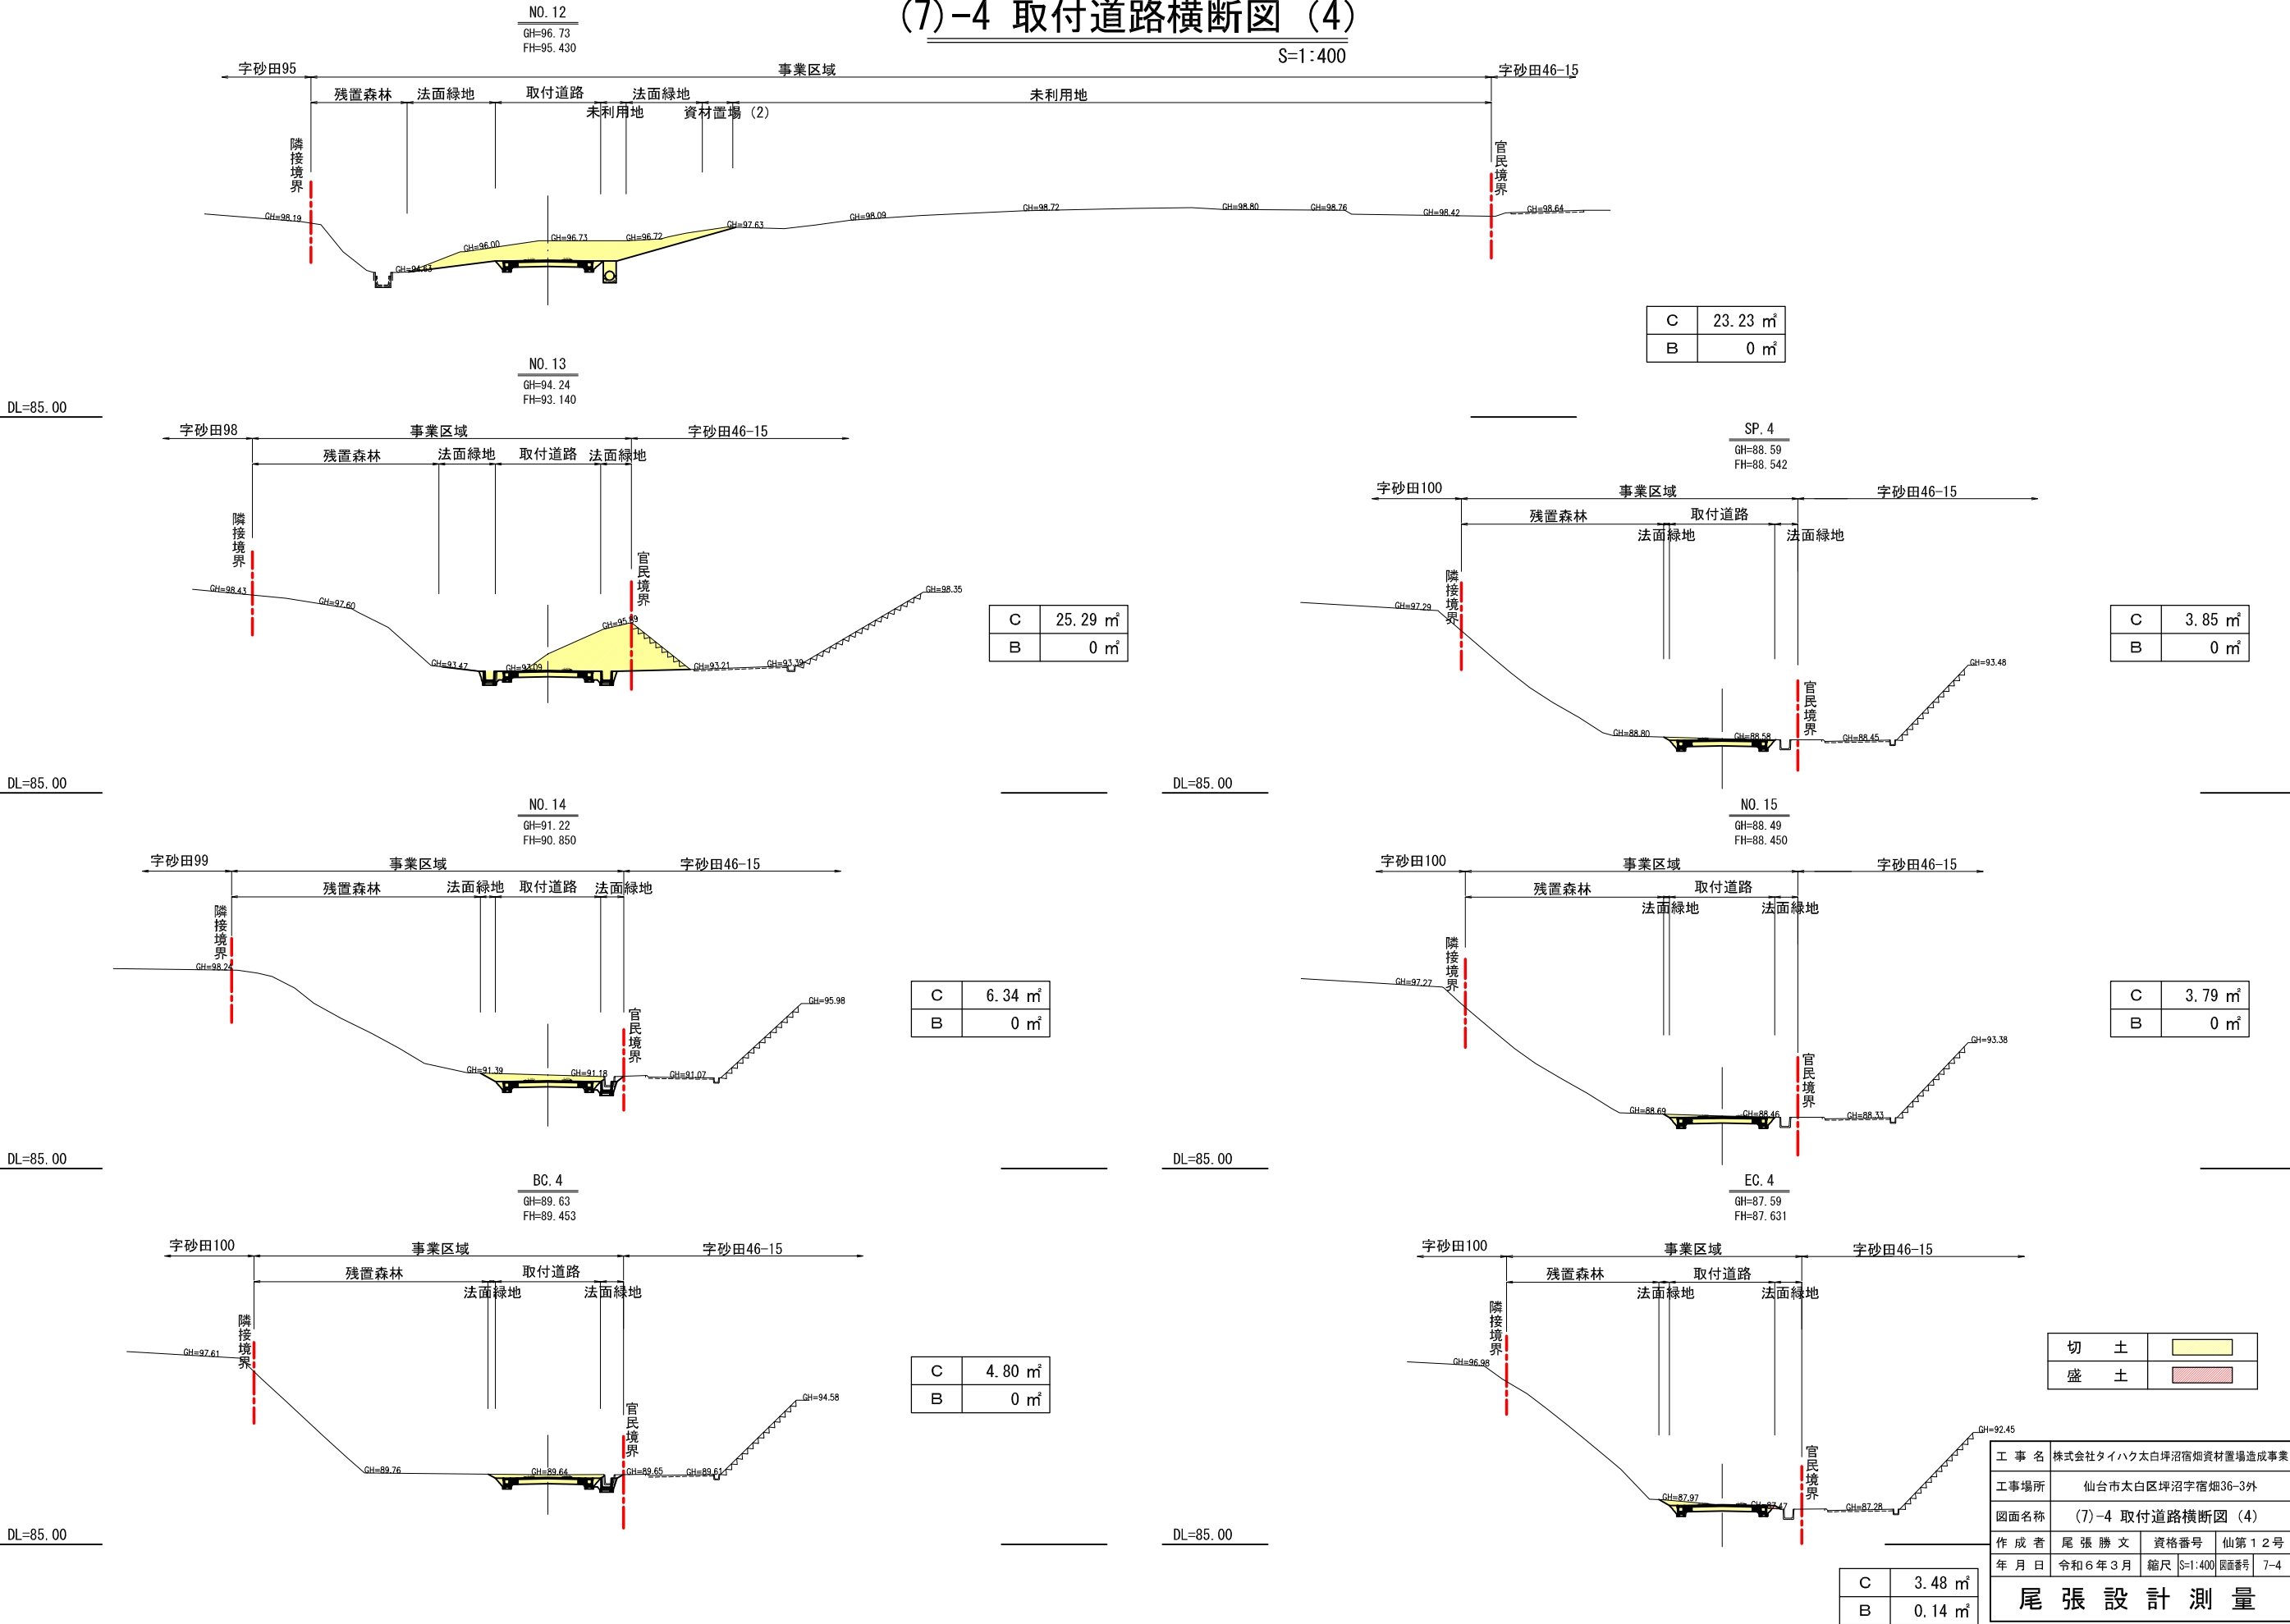

(7)-5 取付道路横断図 (5)

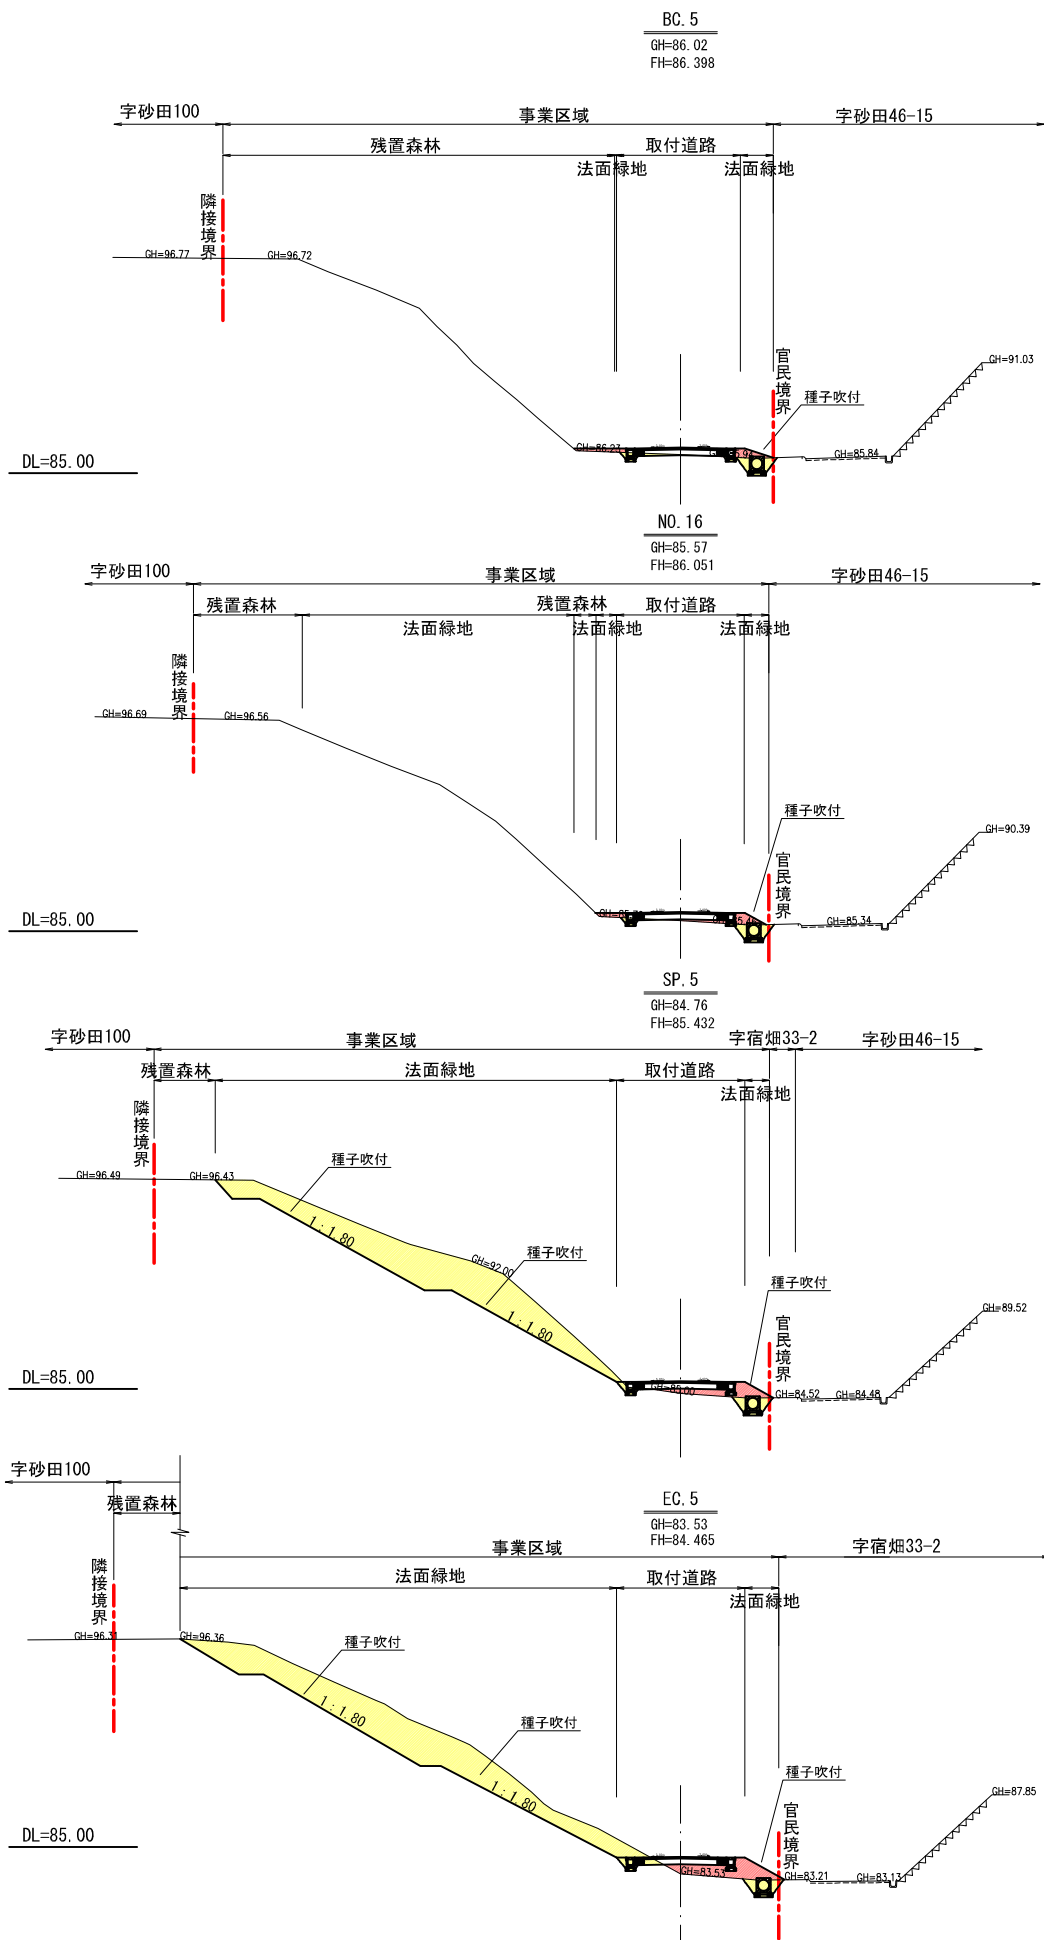


C	2.25 m ²
B	1.10 m ²

C	1.88 m ²
B	1.36 m ²

C	36.01 m ²
B	2.06 m ²

C	39.48 m ²
B	3.72 m ²

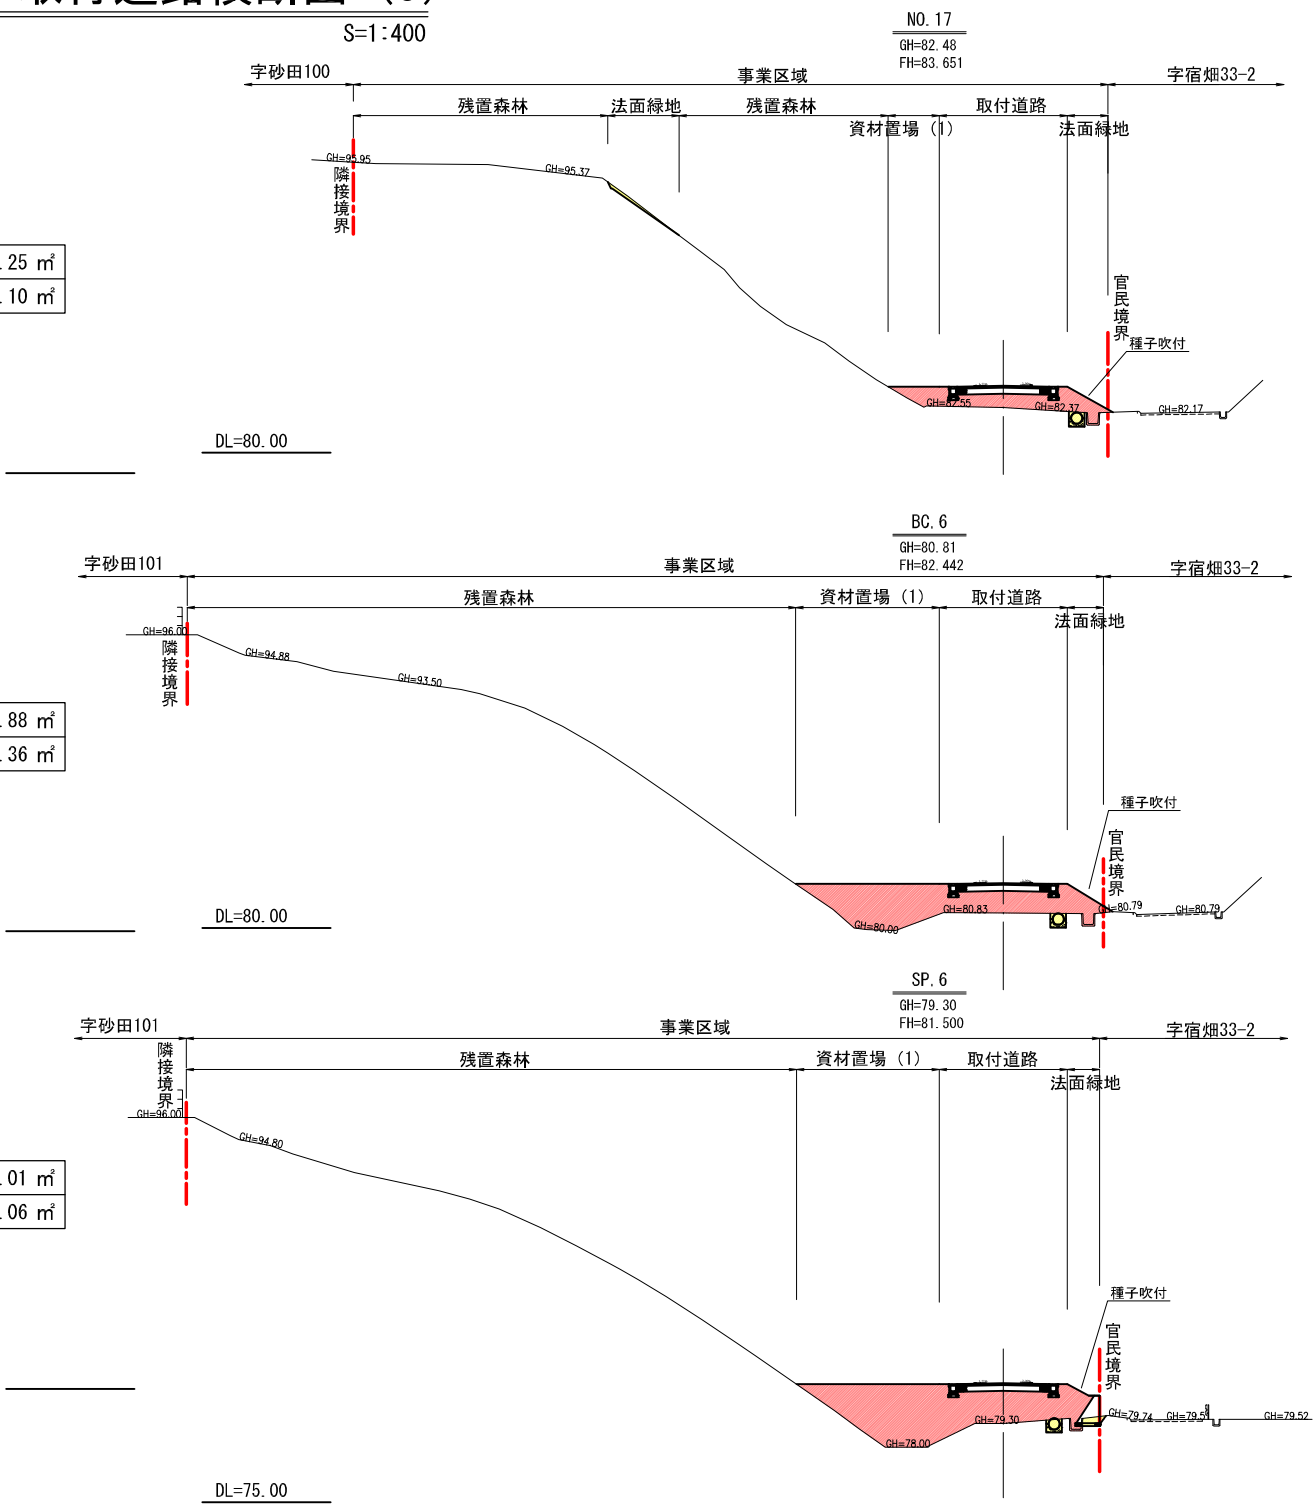

C	1.10 m ²
B	9.67 m ²

C	0.66 m ²
B	25.25 m ²

C	1.86 m ²
B	32.79 m ²

切土	
盛土	

工 事 名	株式会社タイハク太白坪沼宿畑資材置場造成事業			
工事場所	仙台市太白区坪沼字宿畑36-3外			
図面名称	(7)-5 取付道路横断図 (5)			
作 成 者	尾 張 勝 文	資 格 番 号	仙第12号	
年 月 日	令和6年3月	縮 尺	S=1:400	図面番号
7-5				
尾 張 設 計 測 量				

(7)-6 取付道路横断図 (6)

S=1:400

NO. 18
GH=78.90
FH=81.251

字宿畑33-2

残置森林

事業区域

資材置場 (1)

取付道路

法面緑地

種子吹付

官民境界

EC. 6
GH=77.11
FH=80.559

字宿畑33-2

残置森林

事業区域

資材置場 (1)

取付道路

法面緑地

種子吹付

官民境界

NO. 19
GH=75.73
FH=78.851

字宿畑33-2

残置森林

事業区域

資材置場 (1)

取付道路

法面緑地

種子吹付

官民境界

E. P
GH=75.52
FH=78.400

字宿畑33-2

残置森林

事業区域

資材置場 (1)

取付道路

法面緑地

種子吹付

官民境界

GH=76.12
GH=75.40

GH=76.29
GH=75.02

C	1.17 m ²
B	36.37 m ²

C	0.84 m ²
B	45.10 m ²

C	0 m ²
B	50.87 m ²

C	0 m ²
B	45.89 m ²

切 土	
盛 土	

工 事 名	株式会社タイハク太白坪沼宿畑資材置場造成事業		
工事場所	仙台市太白区坪沼字宿畑36-3外		
図面名称	(7)-6 取付道路横断図 (6)		
作 成 者	尾 張 勝 文	資格番号	仙第12号
年 月 日	令和6年3月	縮 尺	S=1:400 図面番号 7-6
尾 張 設 計 測 量			

DL=75.00


DL=75.00

DL=75.00

DL=75.00

(8) 土地利用計画平面図

S=1:1500

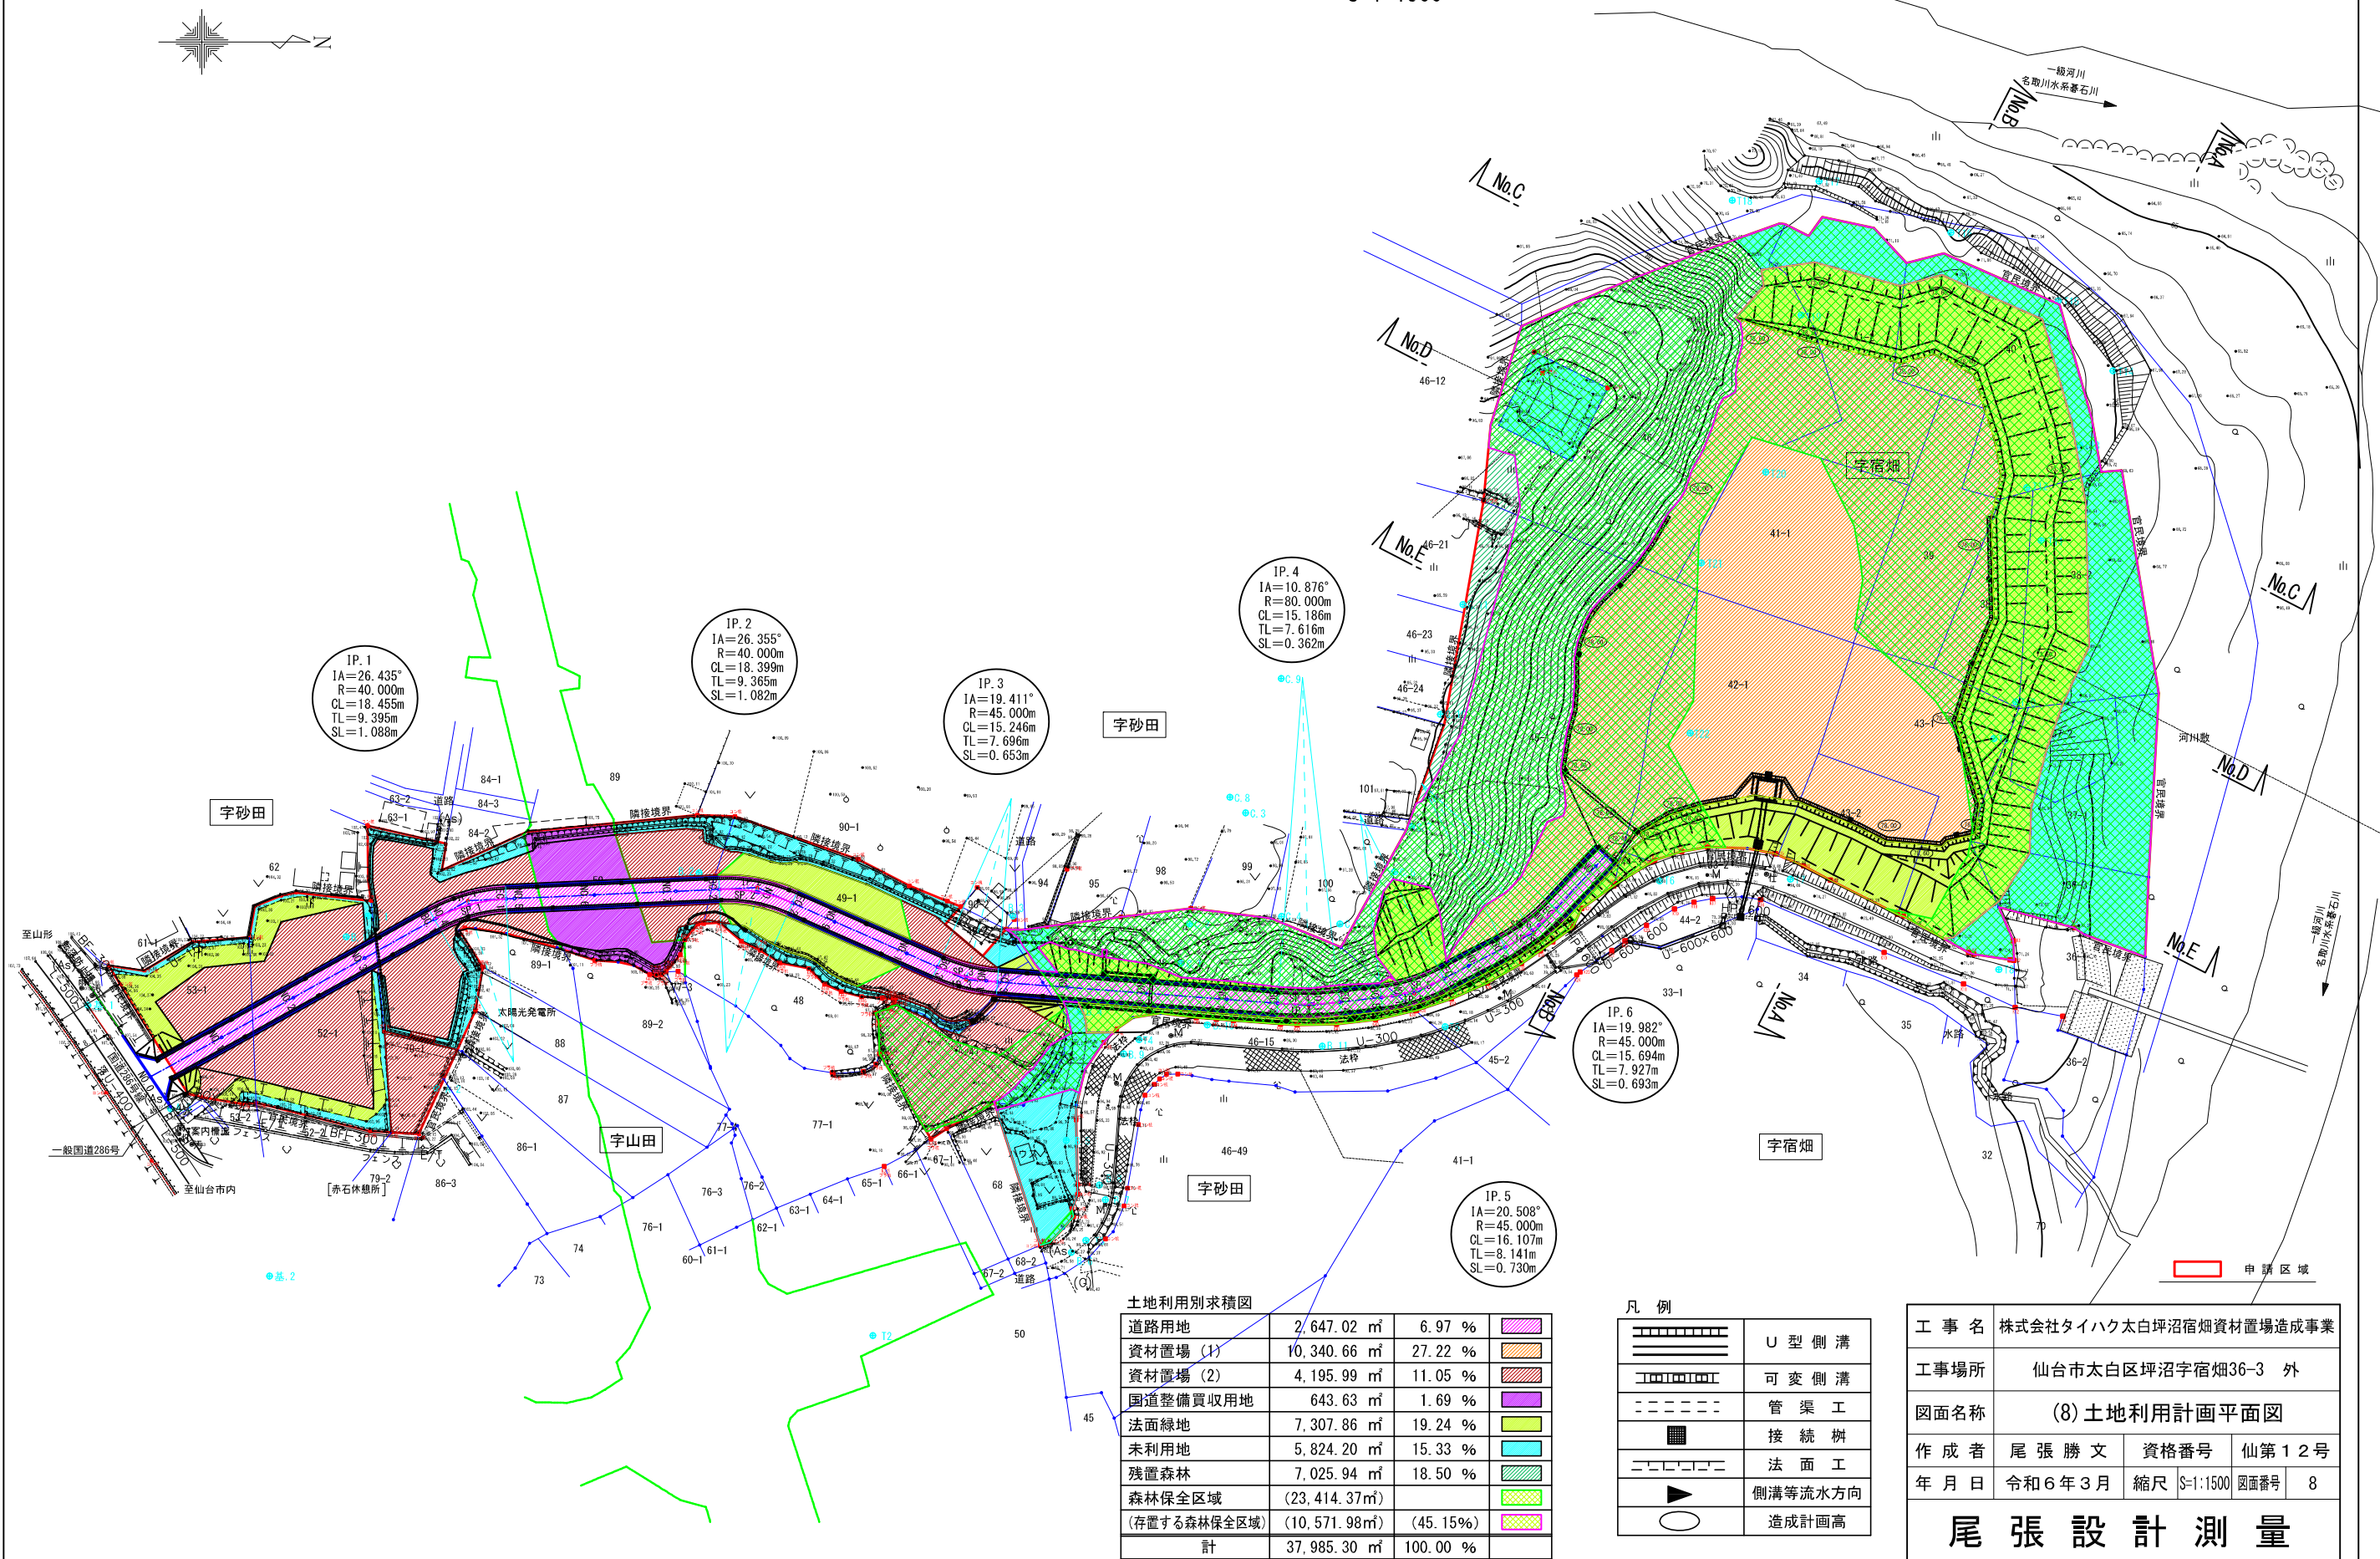

土地利用別求積図

道路用地	2,647.02 m ²	6.97 %	
資材置場 (1)	10,340.66 m ²	27.22 %	
資材置場 (2)	4,195.99 m ²	11.05 %	
国道整備買収用地	643.63 m ²	1.69 %	
法面緑地	7,307.86 m ²	19.24 %	
未利用地	5,824.20 m ²	15.33 %	
残置森林	7,025.94 m ²	18.50 %	
森林保全区域	(23,414.37m ²)		
(存置する森林保全区域)	(10,571.98m ²)	(45.15%)	
計	37,985.30 m ²	100.00 %	



凡 例

	U 型 側 溝
	可 変 側 溝
	管 渠 工
	接 続 樹
	法 面 工
	側溝等流水方向
	造成計画高

工 事 名	株式会社タイハク太白坪沼宿畑資材置場造成事業			
工事場所	仙台市太白区坪沼宿畑36-3 外			
図面名称	(8) 土地利用計画平面図			
作 成 者	尾 張 勝 文	資格番号	仙第12号	
年 月 日	令和6年3月	縮尺	S=1:1500	図面番号 8
尾 張 設 計 測 量				

(9) 排水計画平面図

S=1:1500

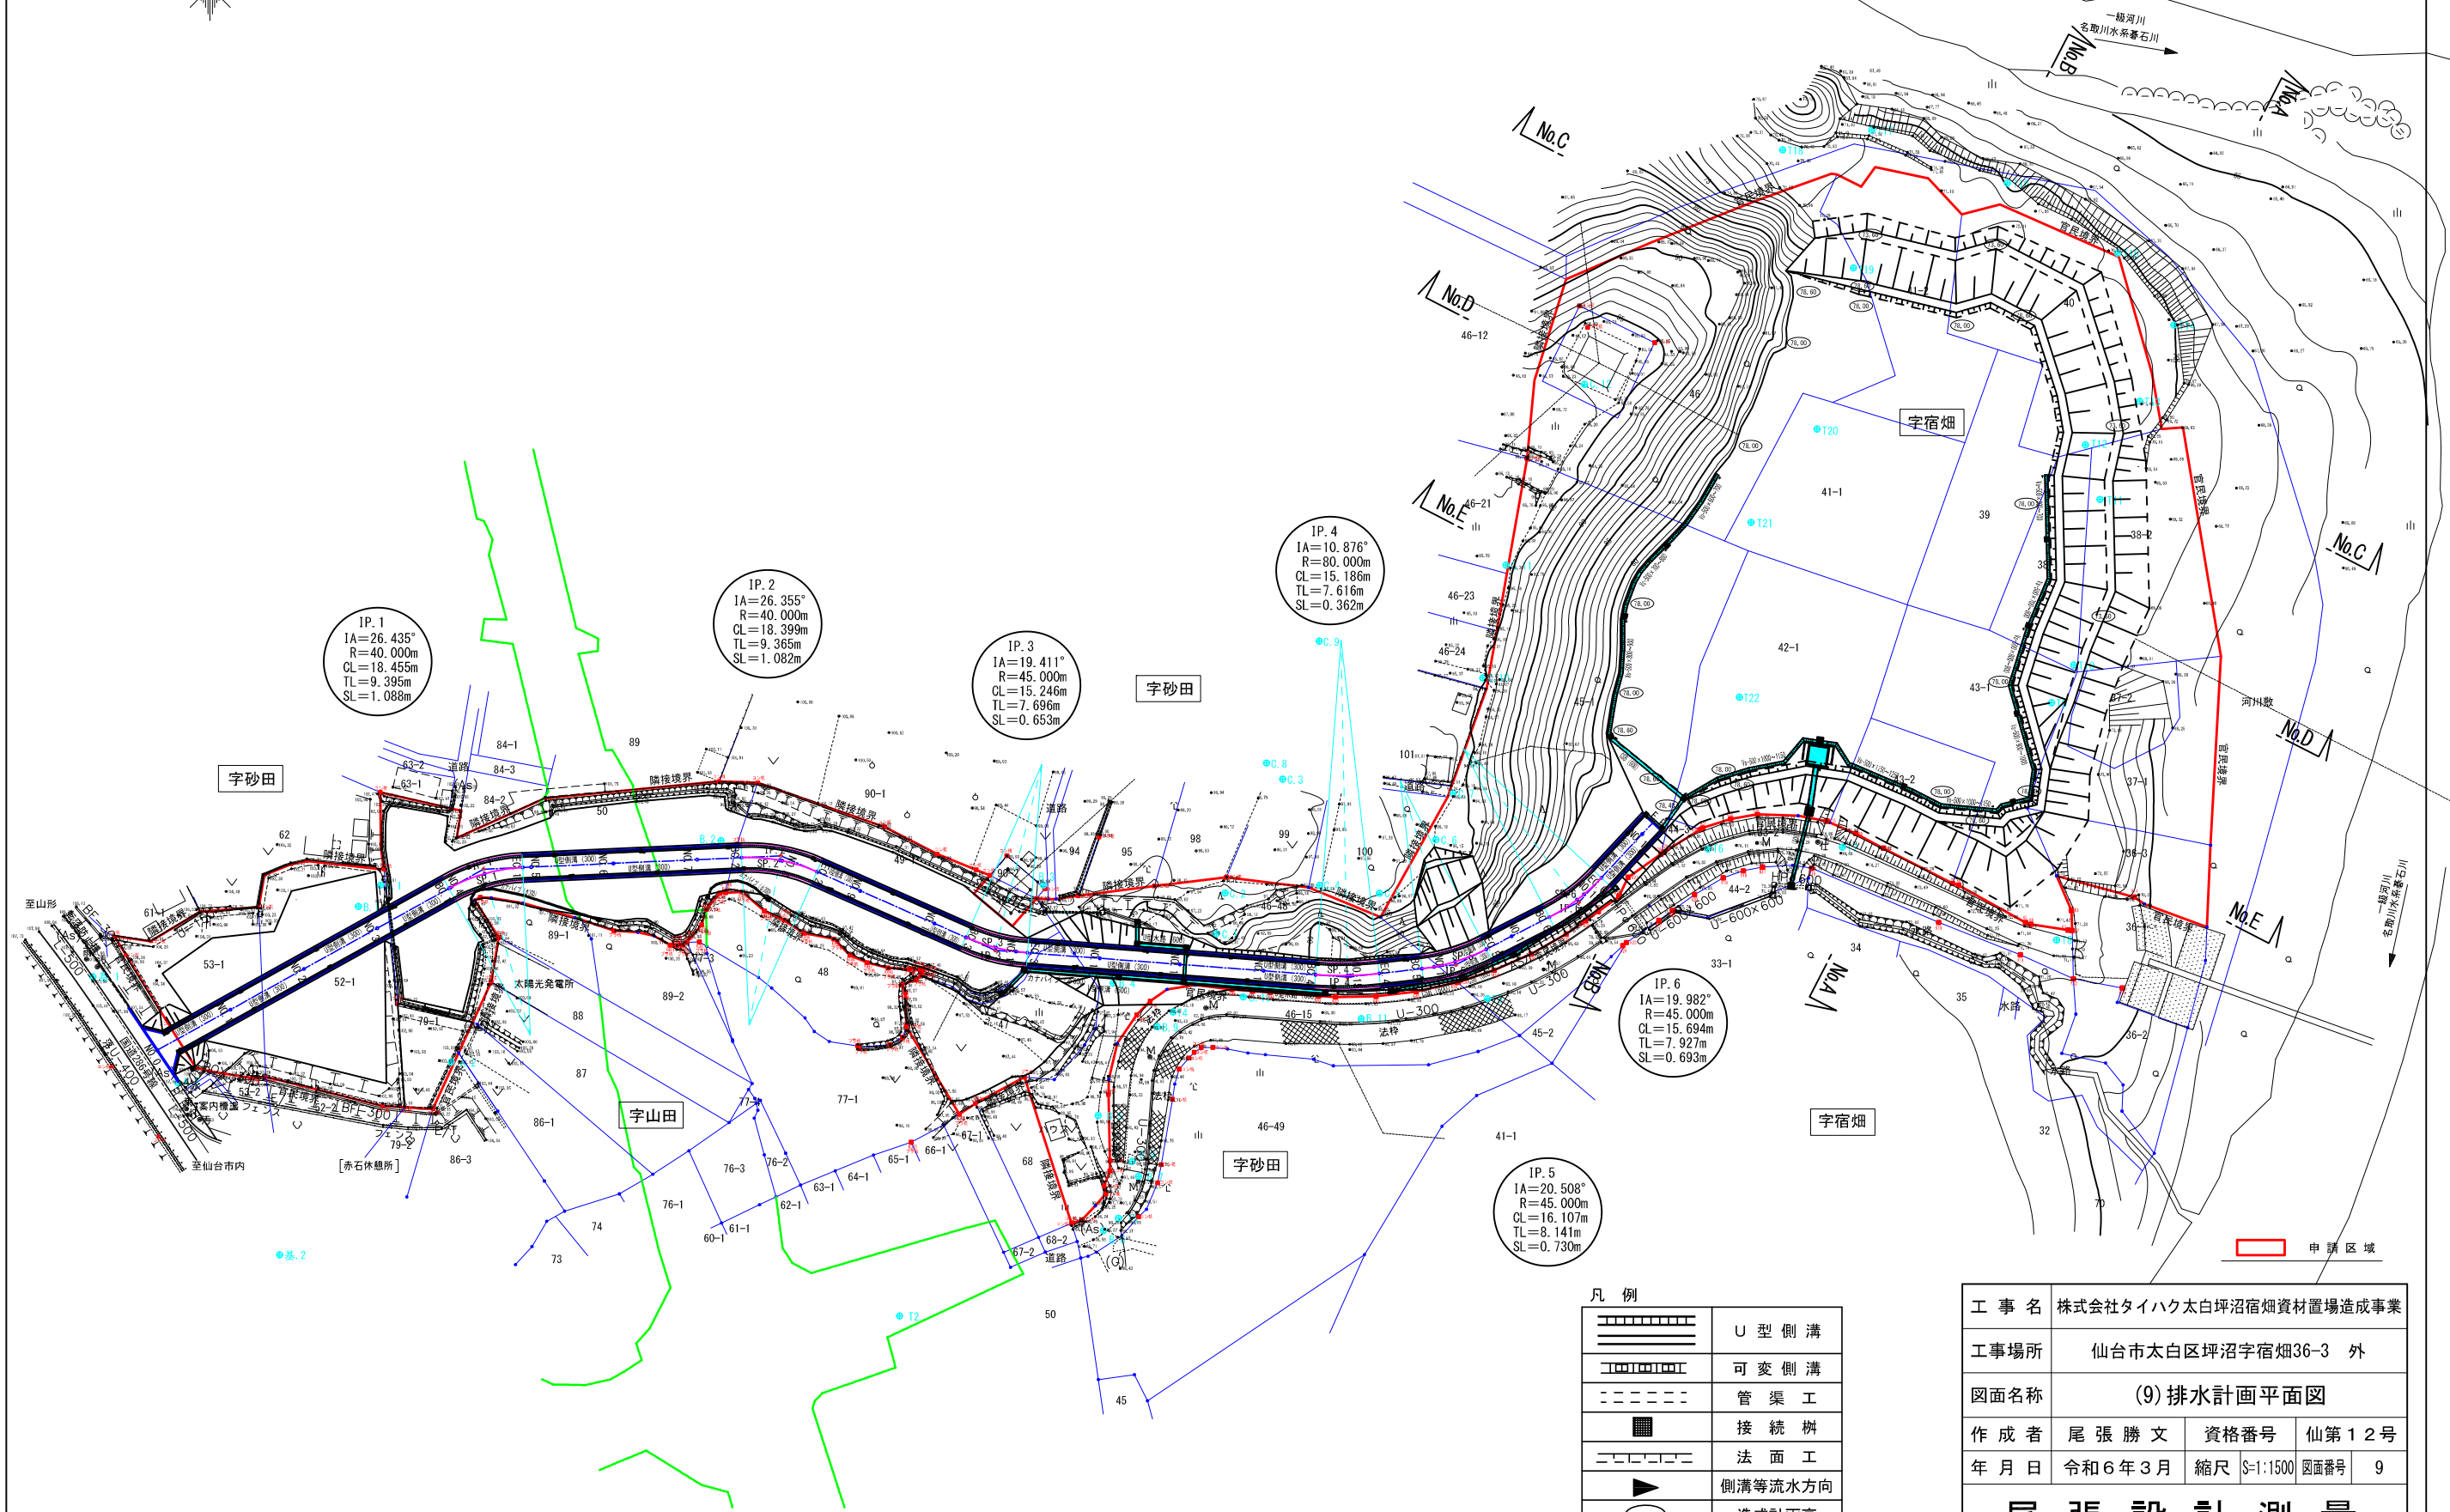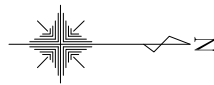


凡 例

	U 型 側 溝
	可 変 側 溝
	管 渠 工
	接 続 樹
	法 面 工
	側溝等流水方向
	造成計画高


工 事 名	株式会社タイハク太白坪沼宿畑資材置場造成事業		
工事場所	仙台市太白区坪沼宿畑36-3 外		
図面名称	(9) 排水計画平面図		
作 成 者	尾 張 勝 文	資格番号	仙第12号
年 月 日	令和6年3月	縮尺	S=1:1500 図面番号 9
尾 張 設 計 測 量			

(10)-1 排水工等詳細図（その1）



U型側溝 S=1:40
(300×300)

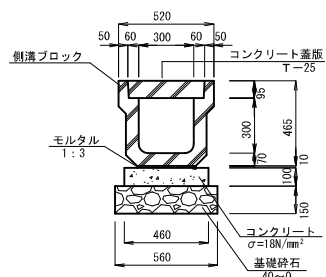



U型水路 S=1:40
(600×600)

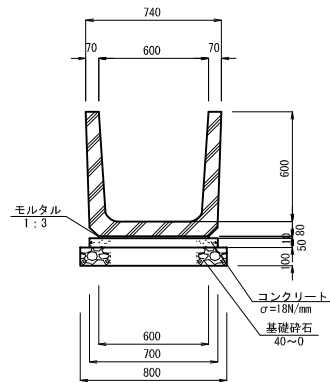



横断管渠
S=1:40

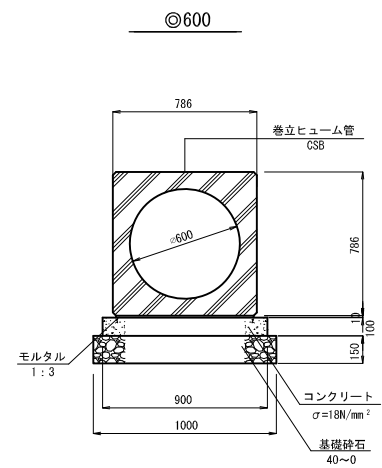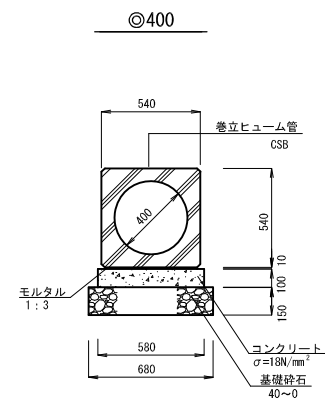

管渠工 S=1:40

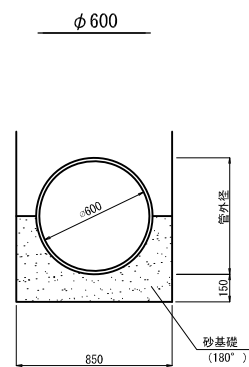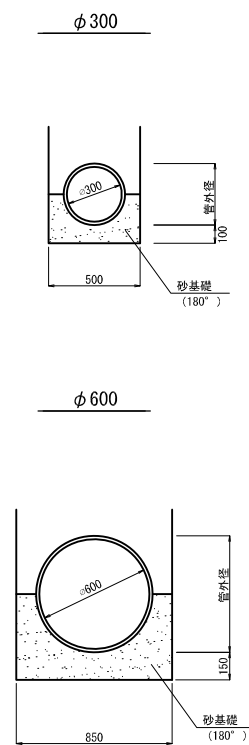








2号人孔
S=1:60

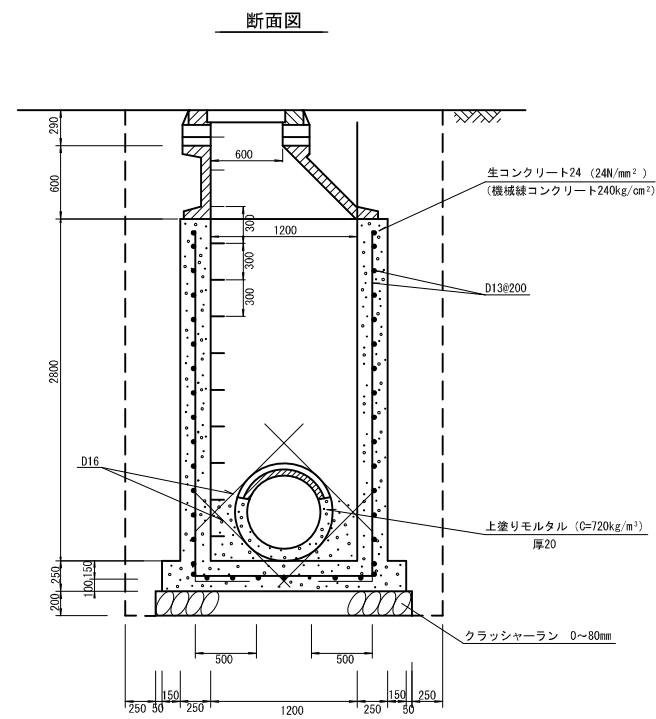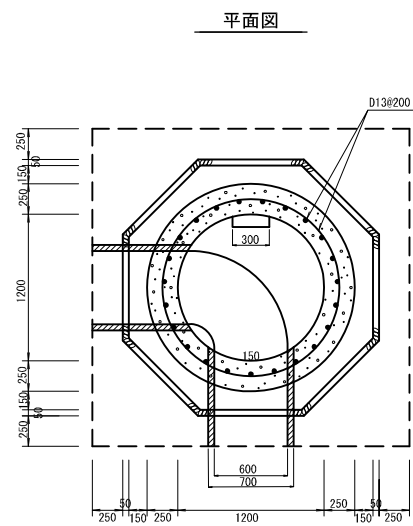

工 事 名	株式会社タイハク太白坪沼宿畑資材置場造成事業		
工事場所	仙台市太白区坪沼字宿畑36-3 外		
図面名称	(10)-1 排水工等詳細図（その1）		
作 成 者	尾 張 勝 文	資格番号	仙第12号
年 月 日	令和6年3月	縮尺	図示
図面番号			
10-1			
尾 張 設 計 測 量			

(10)-2 排水工等詳細図（その2）

可変側溝 S=1:40

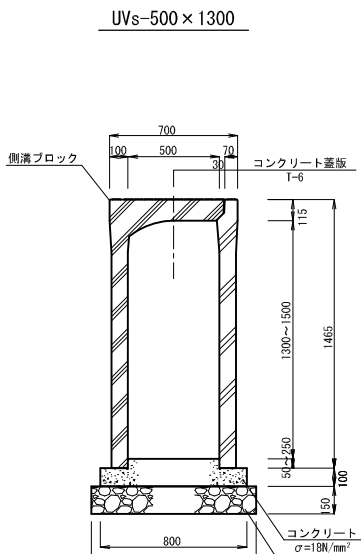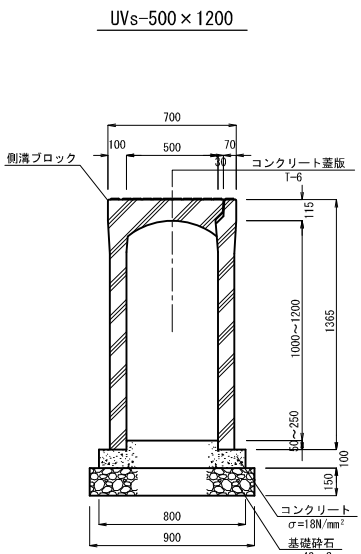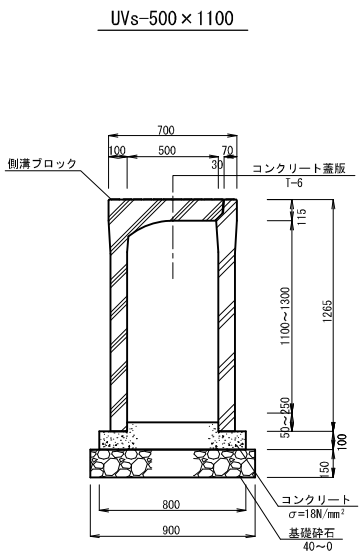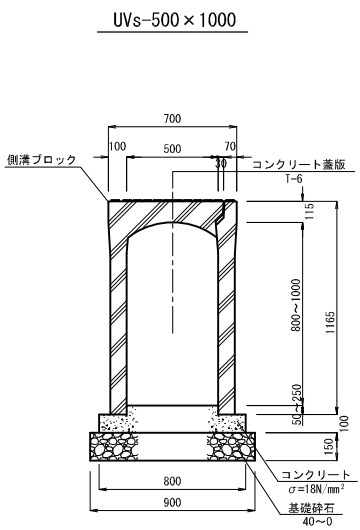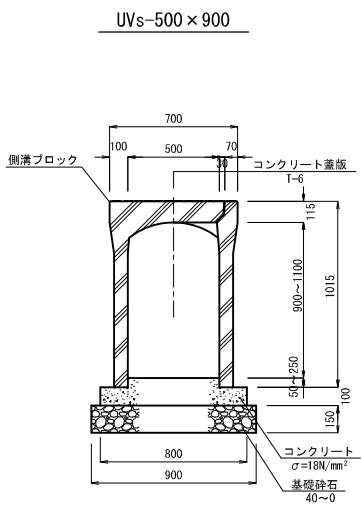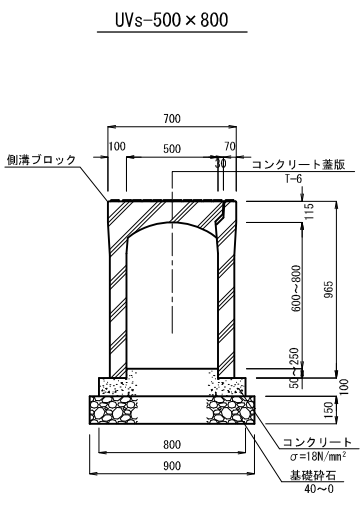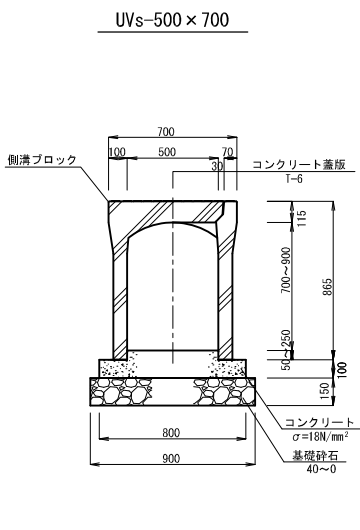


工 事 名	株式会社タイハク太白坪沼宿畑資材置場造成事業			
工事場所	仙台市太白区坪沼字宿畑36-3 外			
図面名称	(10)-2 排水工等詳細図（その2）			
作 成 者	尾 張 勝 文	資格番号	仙第12号	
年 月 日	令和6年3月	縮尺	図示	図面番号 10-2
尾 張 設 計 測 量				

(10)-3 排水工等詳細図 (その3)
S=1 : 60


接 続 桝

①

平面図

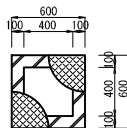


断面図

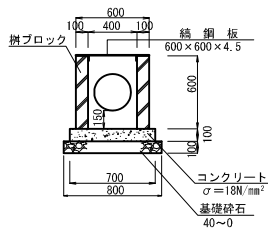


②

平面図

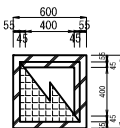


断面図

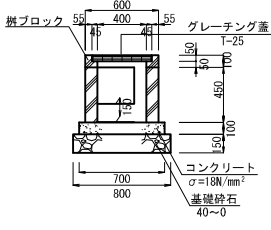


③

平面図

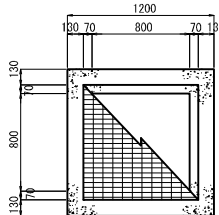


断面図

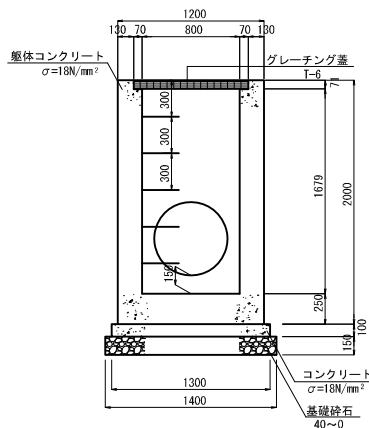


④

平面図

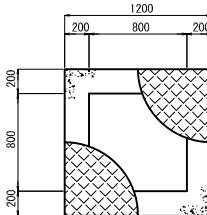


断面図

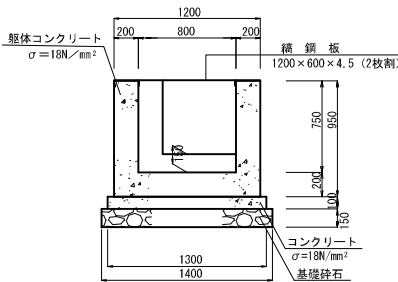


⑤

平面図

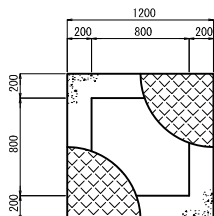


断面図

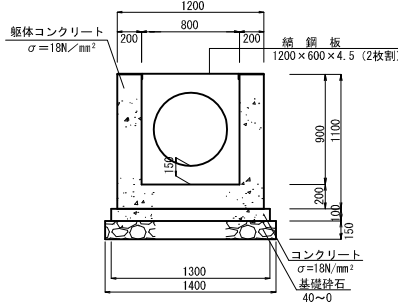


⑥

平面図

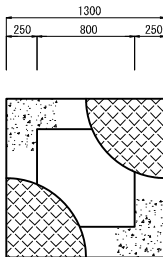


断面図

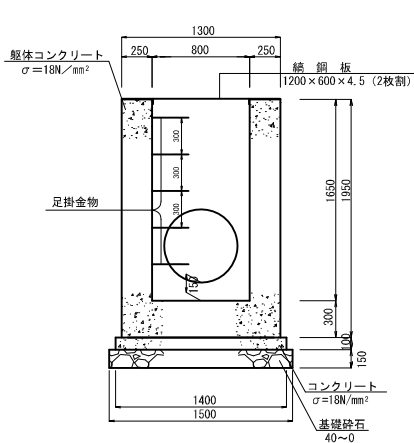


⑦

平面図

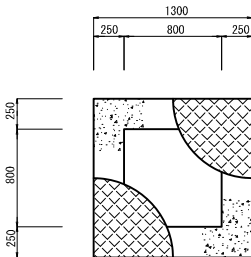

断面図

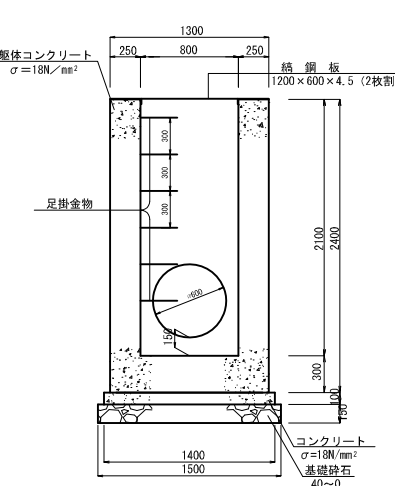

工 事 名	株式会社タイハク太白坪沼宿煙資材置場造成事業		
工事場所	仙台市太白区坪沼字宿煙36-3 外		
図面名称	(10)-3 排水工等詳細図 (その3)		
作 成 者	尾 張 勝 文	資格番号	仙第12号
年 月 日	令和6年3月	縮 尺	1 : 60 図面番号 10-3


尾 張 設 計 測 量

(10)-4 排水工等詳細図（その4）
S=1：60


接 続 樹

⑧

平面図

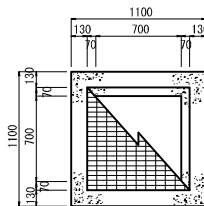


断面図

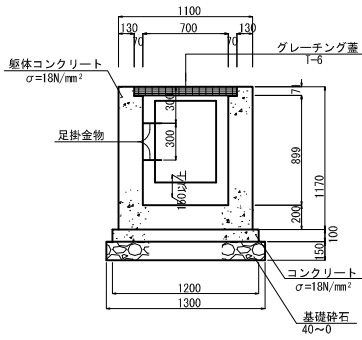


⑨

平面図

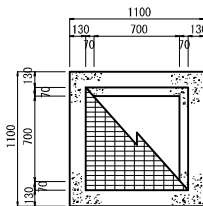


断面図

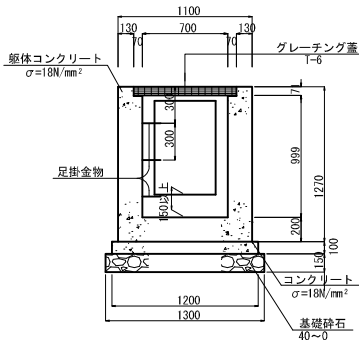


⑩

平面図

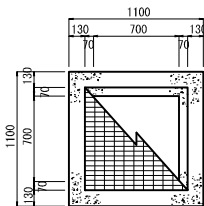


断面図

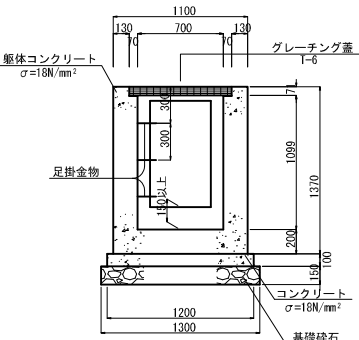


⑪

平面図

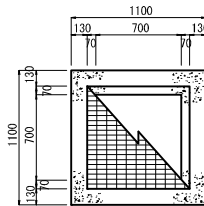


断面図

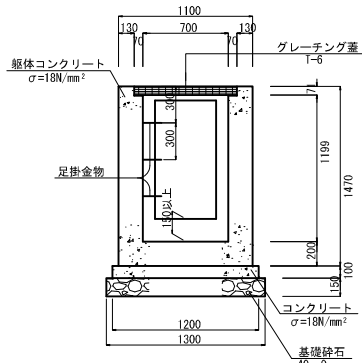


⑫

平面図

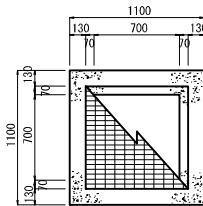


断面図

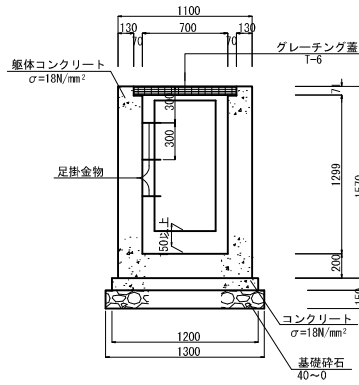


⑬

平面図

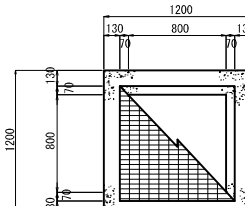


断面図

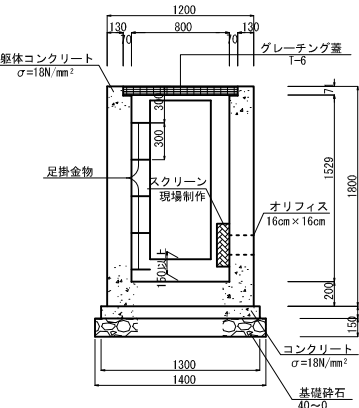

工 事 名	株式会社タイハク太白坪沼宿煙資材置場造成事業		
工事場所	仙台市太白区坪沼字宿煙36-3 外		
図面名称	(10)-4 排水工等詳細図（その4）		
作 成 者	尾 張 勝 文	資格番号	仙第12号
年 月 日	令和6年3月	縮尺	1：60 図面番号 10-4
尾 張 設 計 測 量			


標準断面図

S=1:120

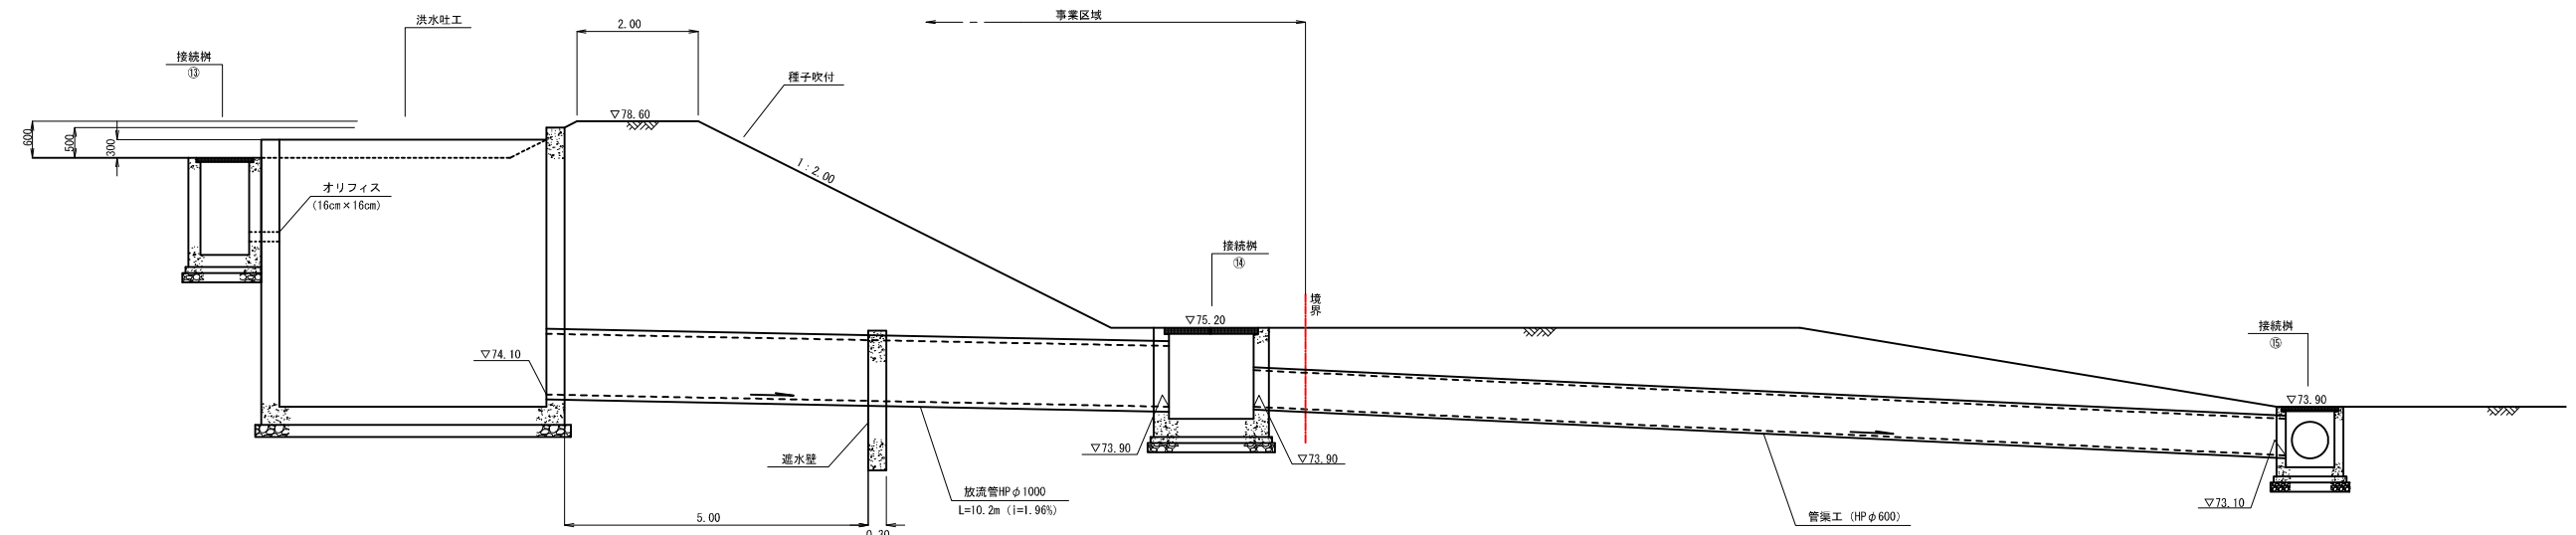


管渠工

S=1:60

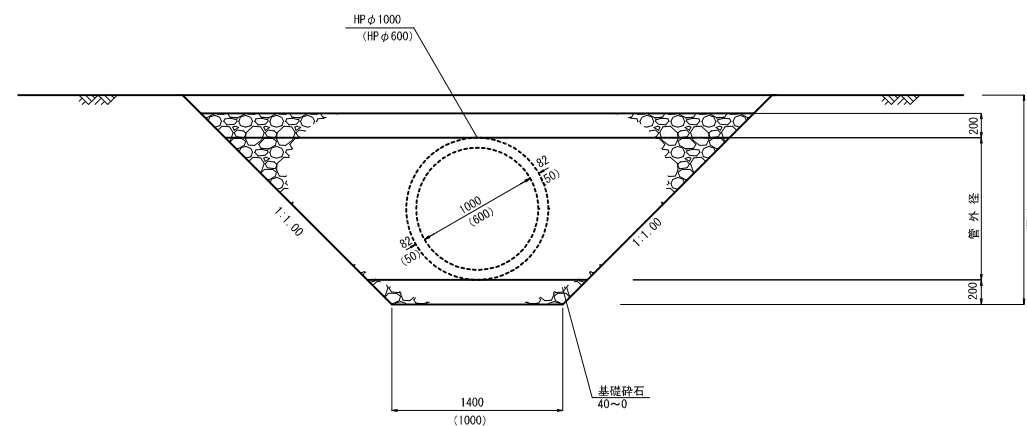

遮水壁

S=1:60

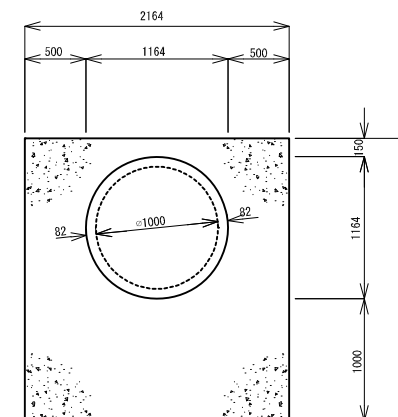


防護柵工

S=1:50

車 止

W=2.00m

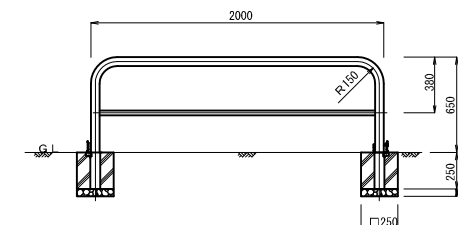


工 事 名	株式会社タイハク太白坪沼宿塩資材置場造成事業		
工事場所	仙台市太白区坪沼宿塩36-3 外		
図面名称	(11-1) 防災調整池詳細図 (その1)		
作 成 者	尾 張 勝 文	資格番号	仙第12号
年 月 日	令和6年3月	縮尺	図示
		図面番号	11-1
尾 張 設 計 測 量			

(11)-2 防災調整池詳細図（その2）


洪水吐工

S=1:100

平面図

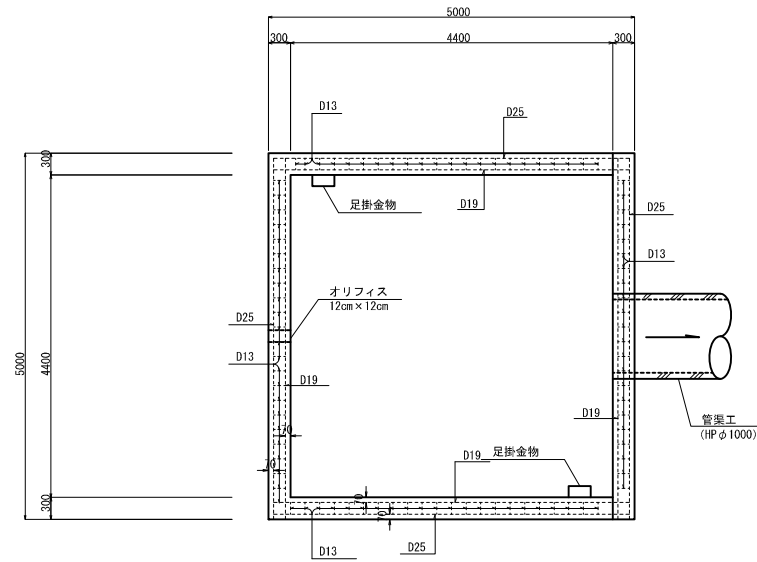

断面図

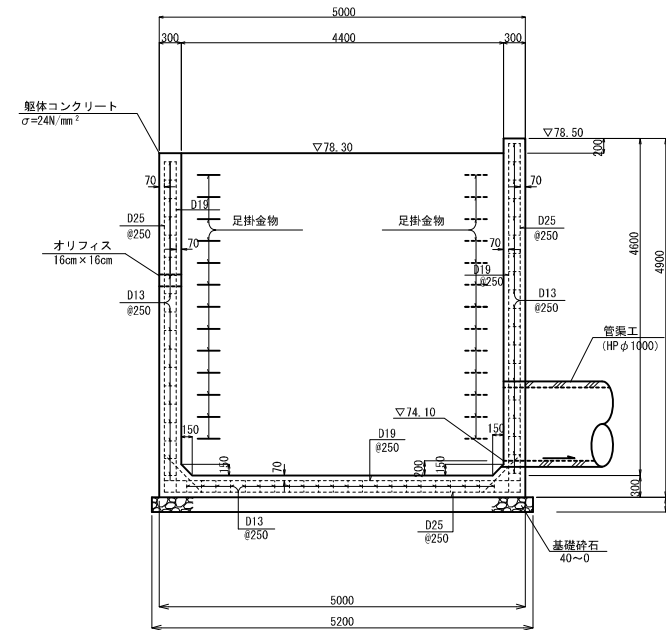


接続柵


S=1:50

⑭

平面図

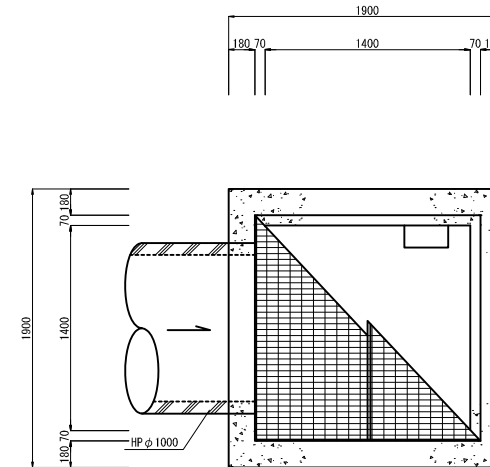

断面図

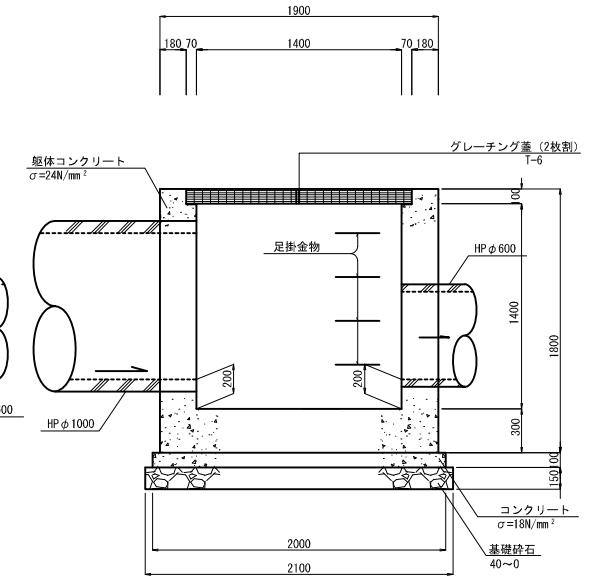


接続柵


S=1:50

⑮

平面図

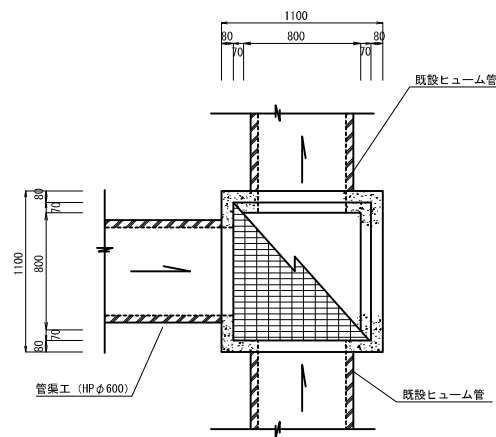


断面図

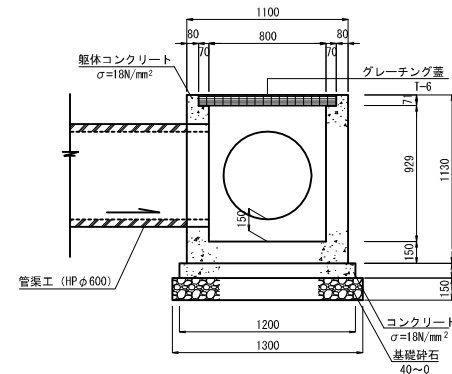

工 事 名	株式会社タイハク太白坪沼宿煙資材置場造成事業			
工事場所	仙台市太白区坪沼字宿煙36-3 外			
図面名称	(11)-2 防災調整池詳細図（その2）			
作 成 者	尾 張 勝 文	資格番号	仙第12号	
年 月 日	令和6年3月	縮尺	図示	図面番号 11-2
尾 張 設 計 測 量				

(12) 移動経路図

S=1:10,000

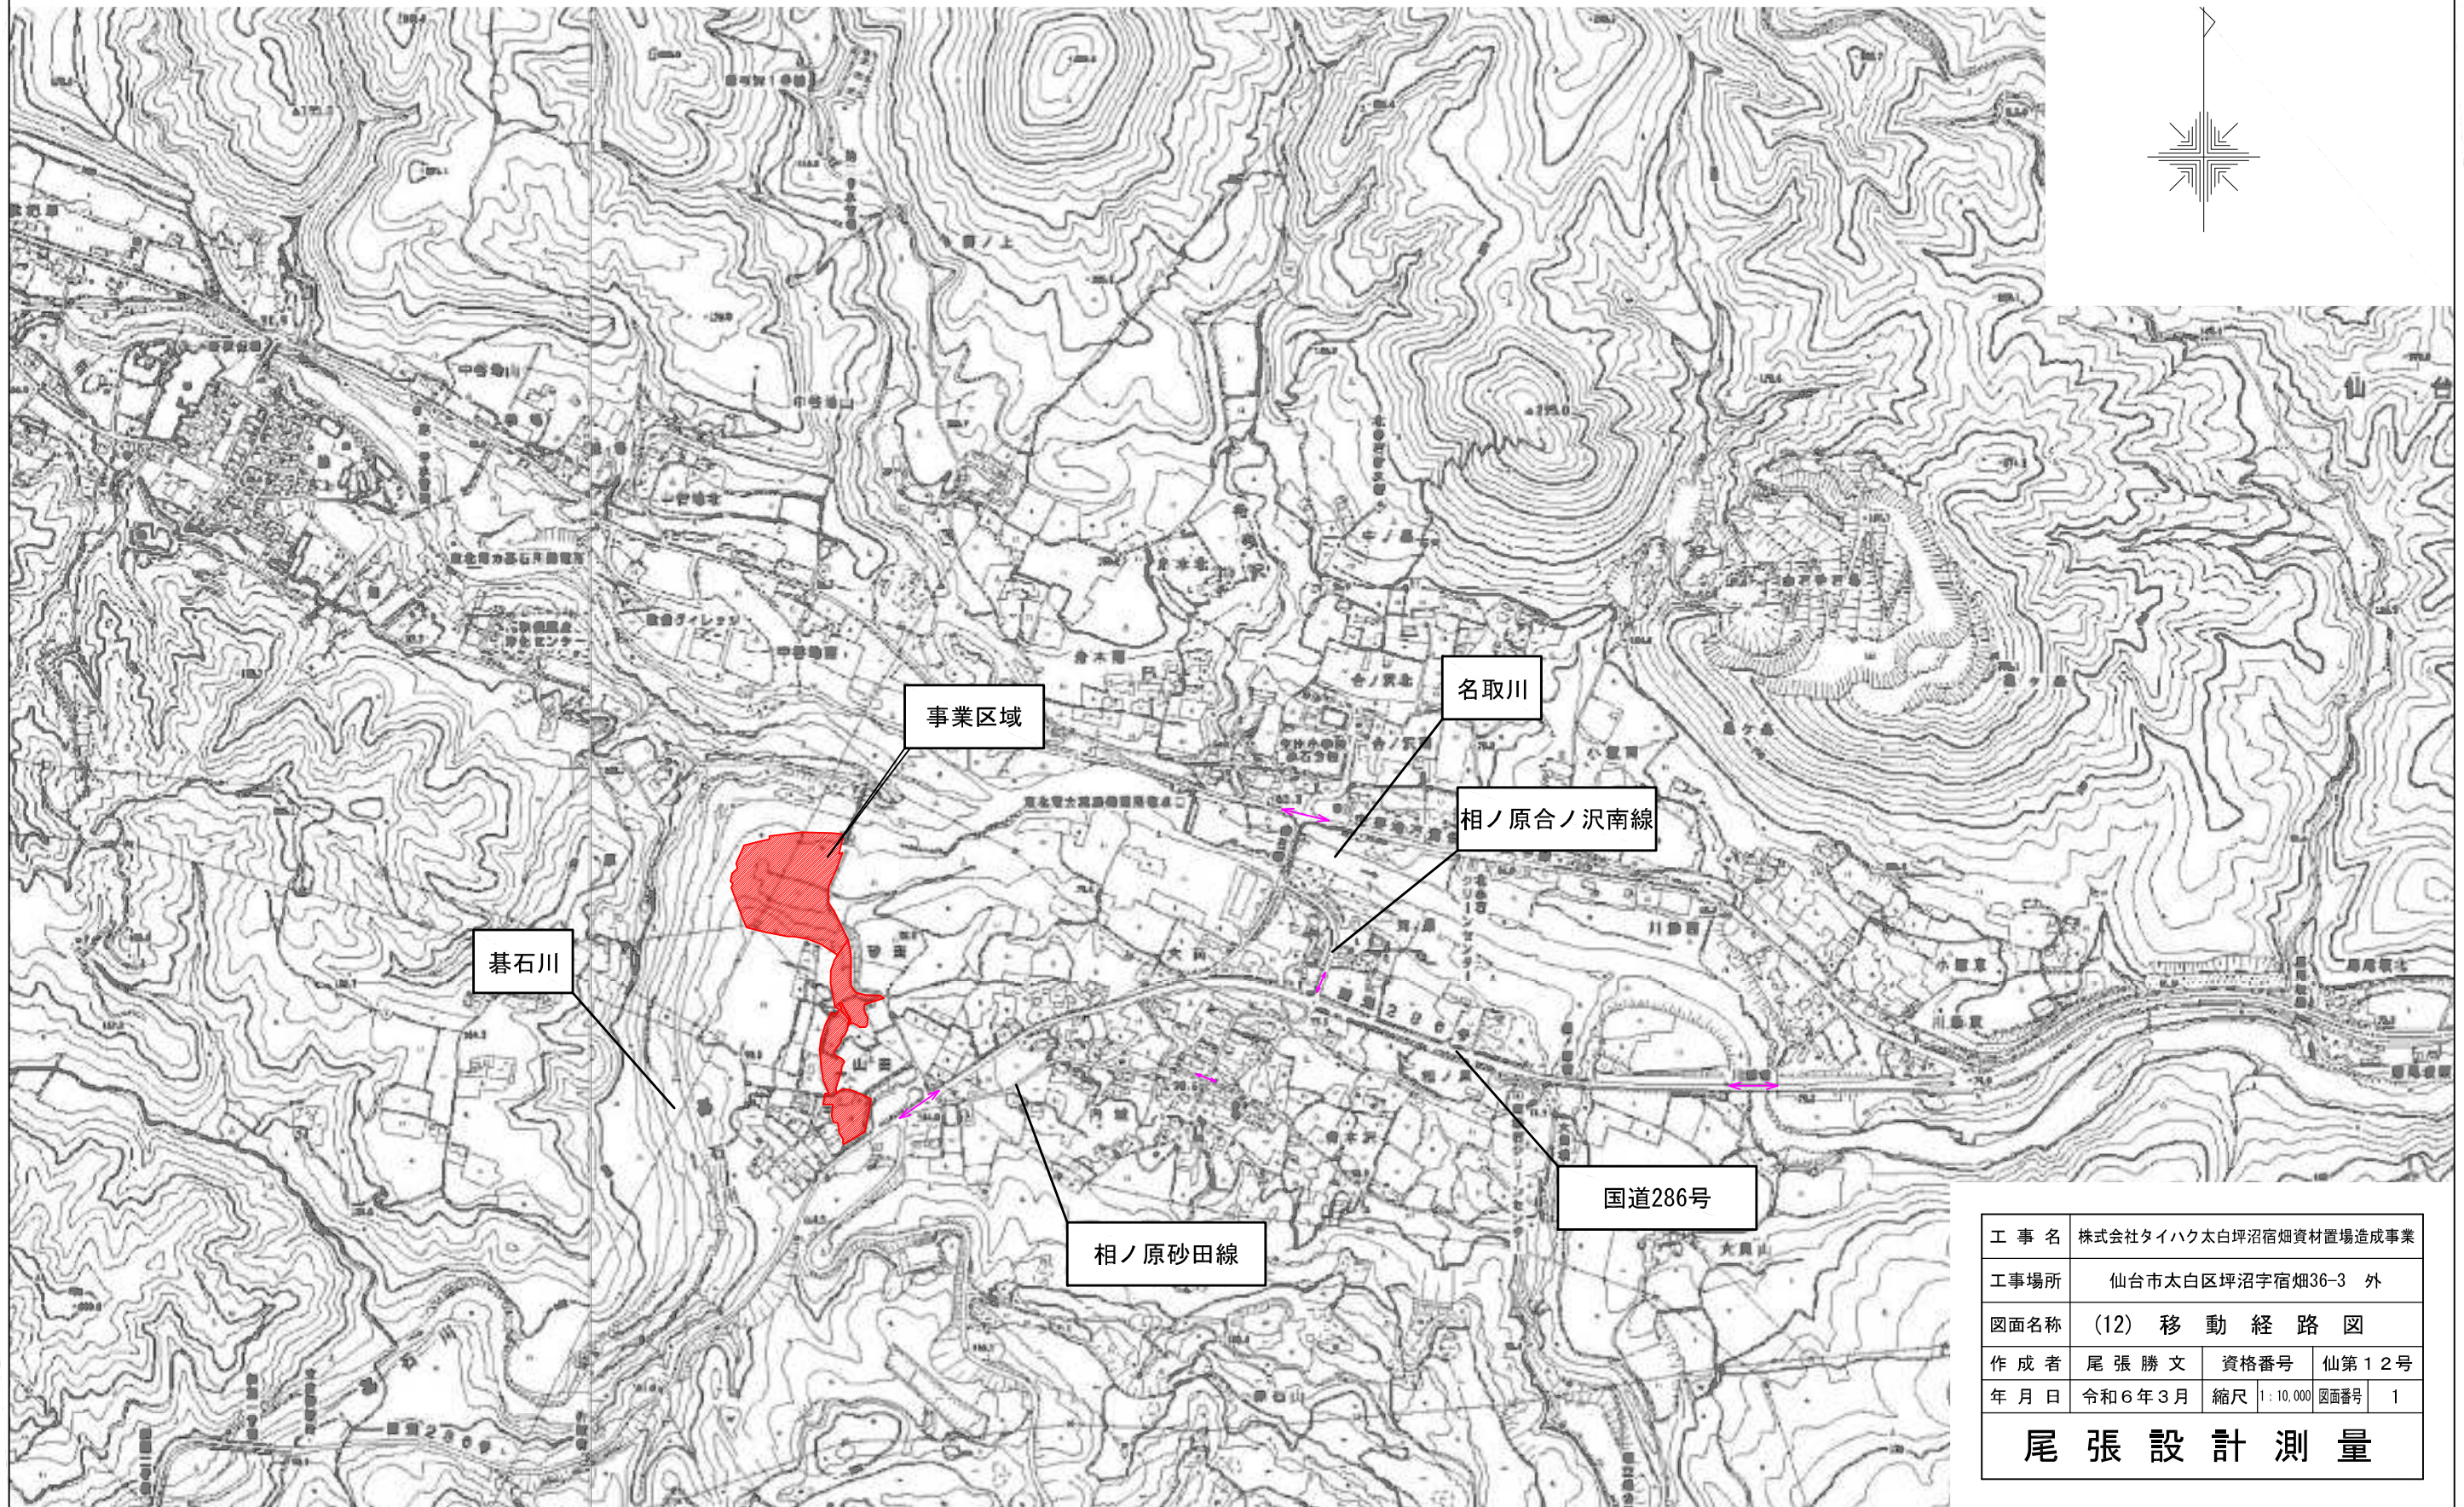

工 事 名	株式会社タイハク太白坪沼宿畑資材置場造成事業		
工事場所	仙台市太白区坪沼宿畑36-3 外		
図面名称	(12) 移 動 経 路 図		
作 成 者	尾 張 勝 文	資格番号	仙第12号
年 月 日	令和6年3月	縮尺	1:10,000 図面番号 1
尾 張 設 計 測 量			