


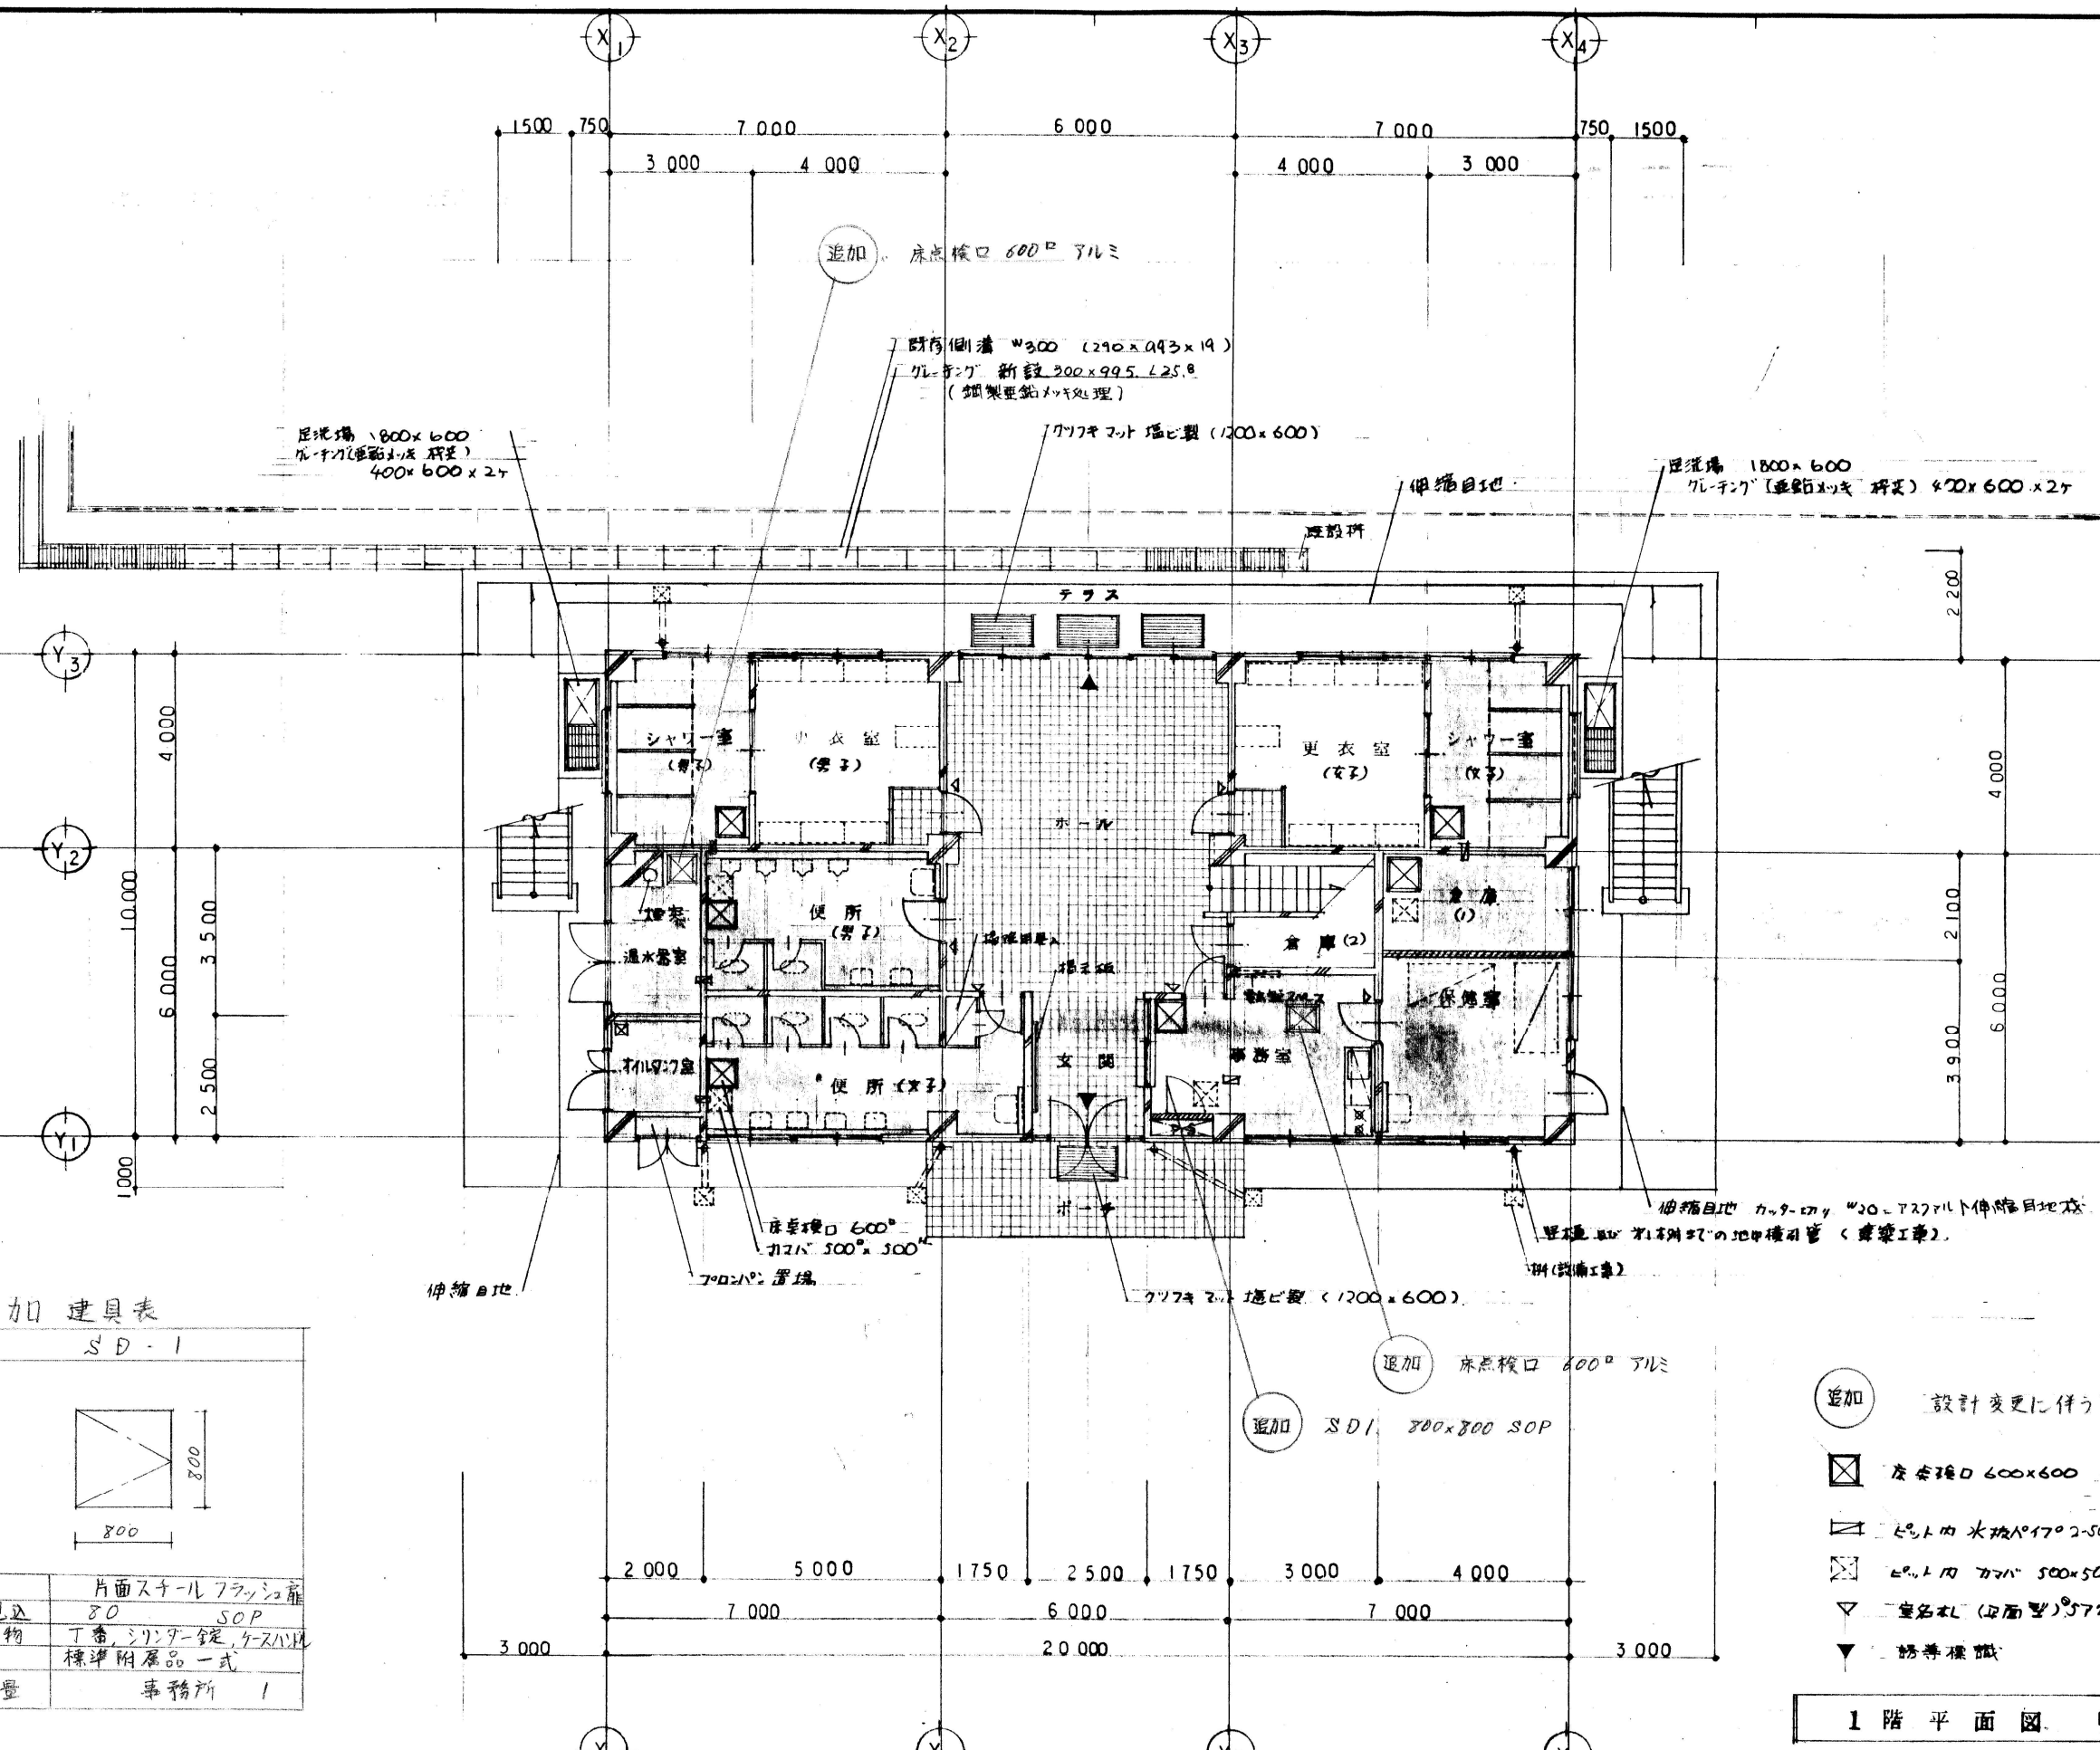


追加 建具表

SD-1

見込	片面スチールフラッシュ扉
金物	80 SOP 丁番, シリナー錠, ケースハブ 標準附属品一式
数量	事務所 1

- 追加 設計変更に伴う追加部分を示す。
- ☒ 床板種口 600x600 用キリハ ステンレス製変形アルミ製 (二重床板) 他はアルミ製
 - ☒ エント内 水栓 $\angle 17^{\circ}25'$ (上下2ヶ所)
 - ☒ エント内 カマ $500 \times 500 \times 500$
 - ☒ 室名板 (片面型) 57711L 折 (別紙文字付)
 - ☒ 誘導標識

1 階 平面図 1:100

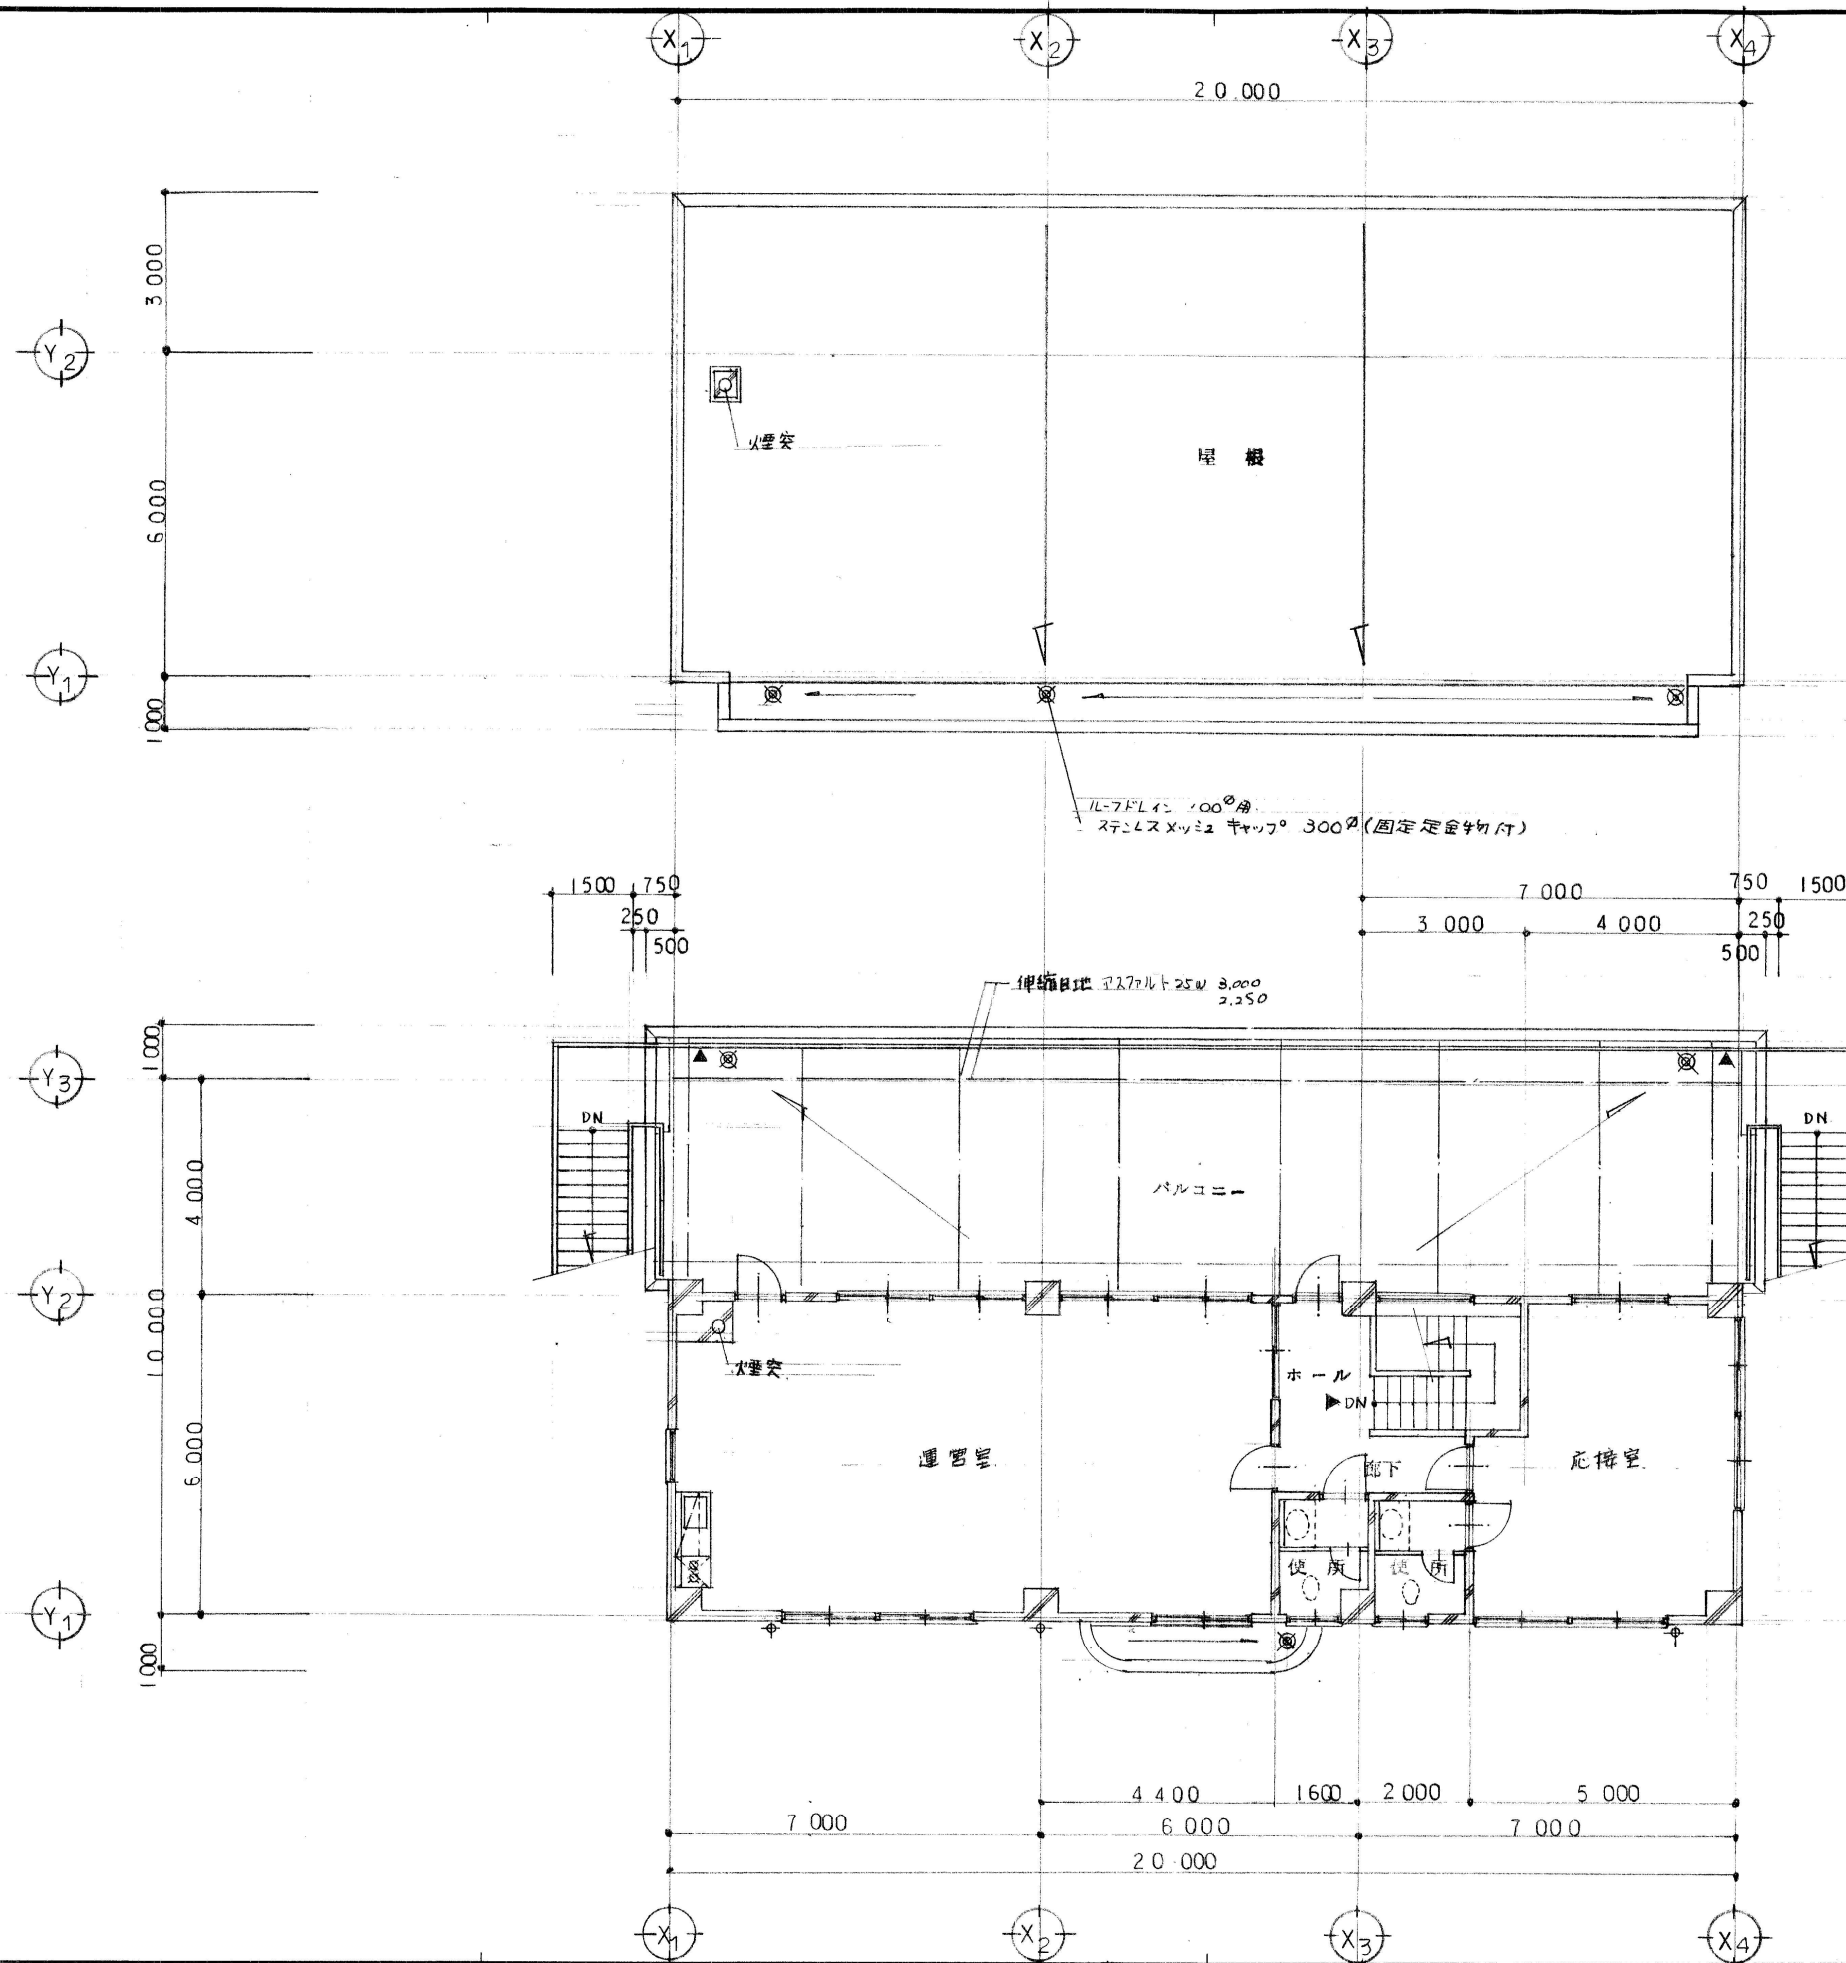

屋根平面図 1:100

2階平面図 1:100

株式会社 櫻田建築設計事務所

一級建築士事務所宮城県知事登録 181018 号
一級建築士第27901号 櫻田 国典

図面内容 青葉山公園テニスコート管理棟改築その他工事
管理棟改築工事

2階、屋根、平面図

縮尺 1/300 1/200 1/100 1/50 1/30 1/20

設計

製図

検図

A20 / 枚ノ内

日付 63, 8,