


■採光・換気・排煙チェックリスト


□面積表 : テニスコートクラブハウス

[軒先拡大図 1/50]

		設計年月日	仙台市都市整備局公共建築部営繕課		工事番号	第1801号	工事名称	海岸公園(蒲生地区)建築災害復旧工事				
		平成 年 月 日	株式会社 東北設計計画研究所 〒981-3203 仙台市泉区高森4丁目2-618 TEL 022-377-5051 FAX 022-377-5052 一級建築士第 237706 号 鈴木 光夫		図面名称		テニスコートクラブハウス棟 平面図・求積図		縮尺	A1:1/100, 200 A3:1/200, 400	図面番号	D—10

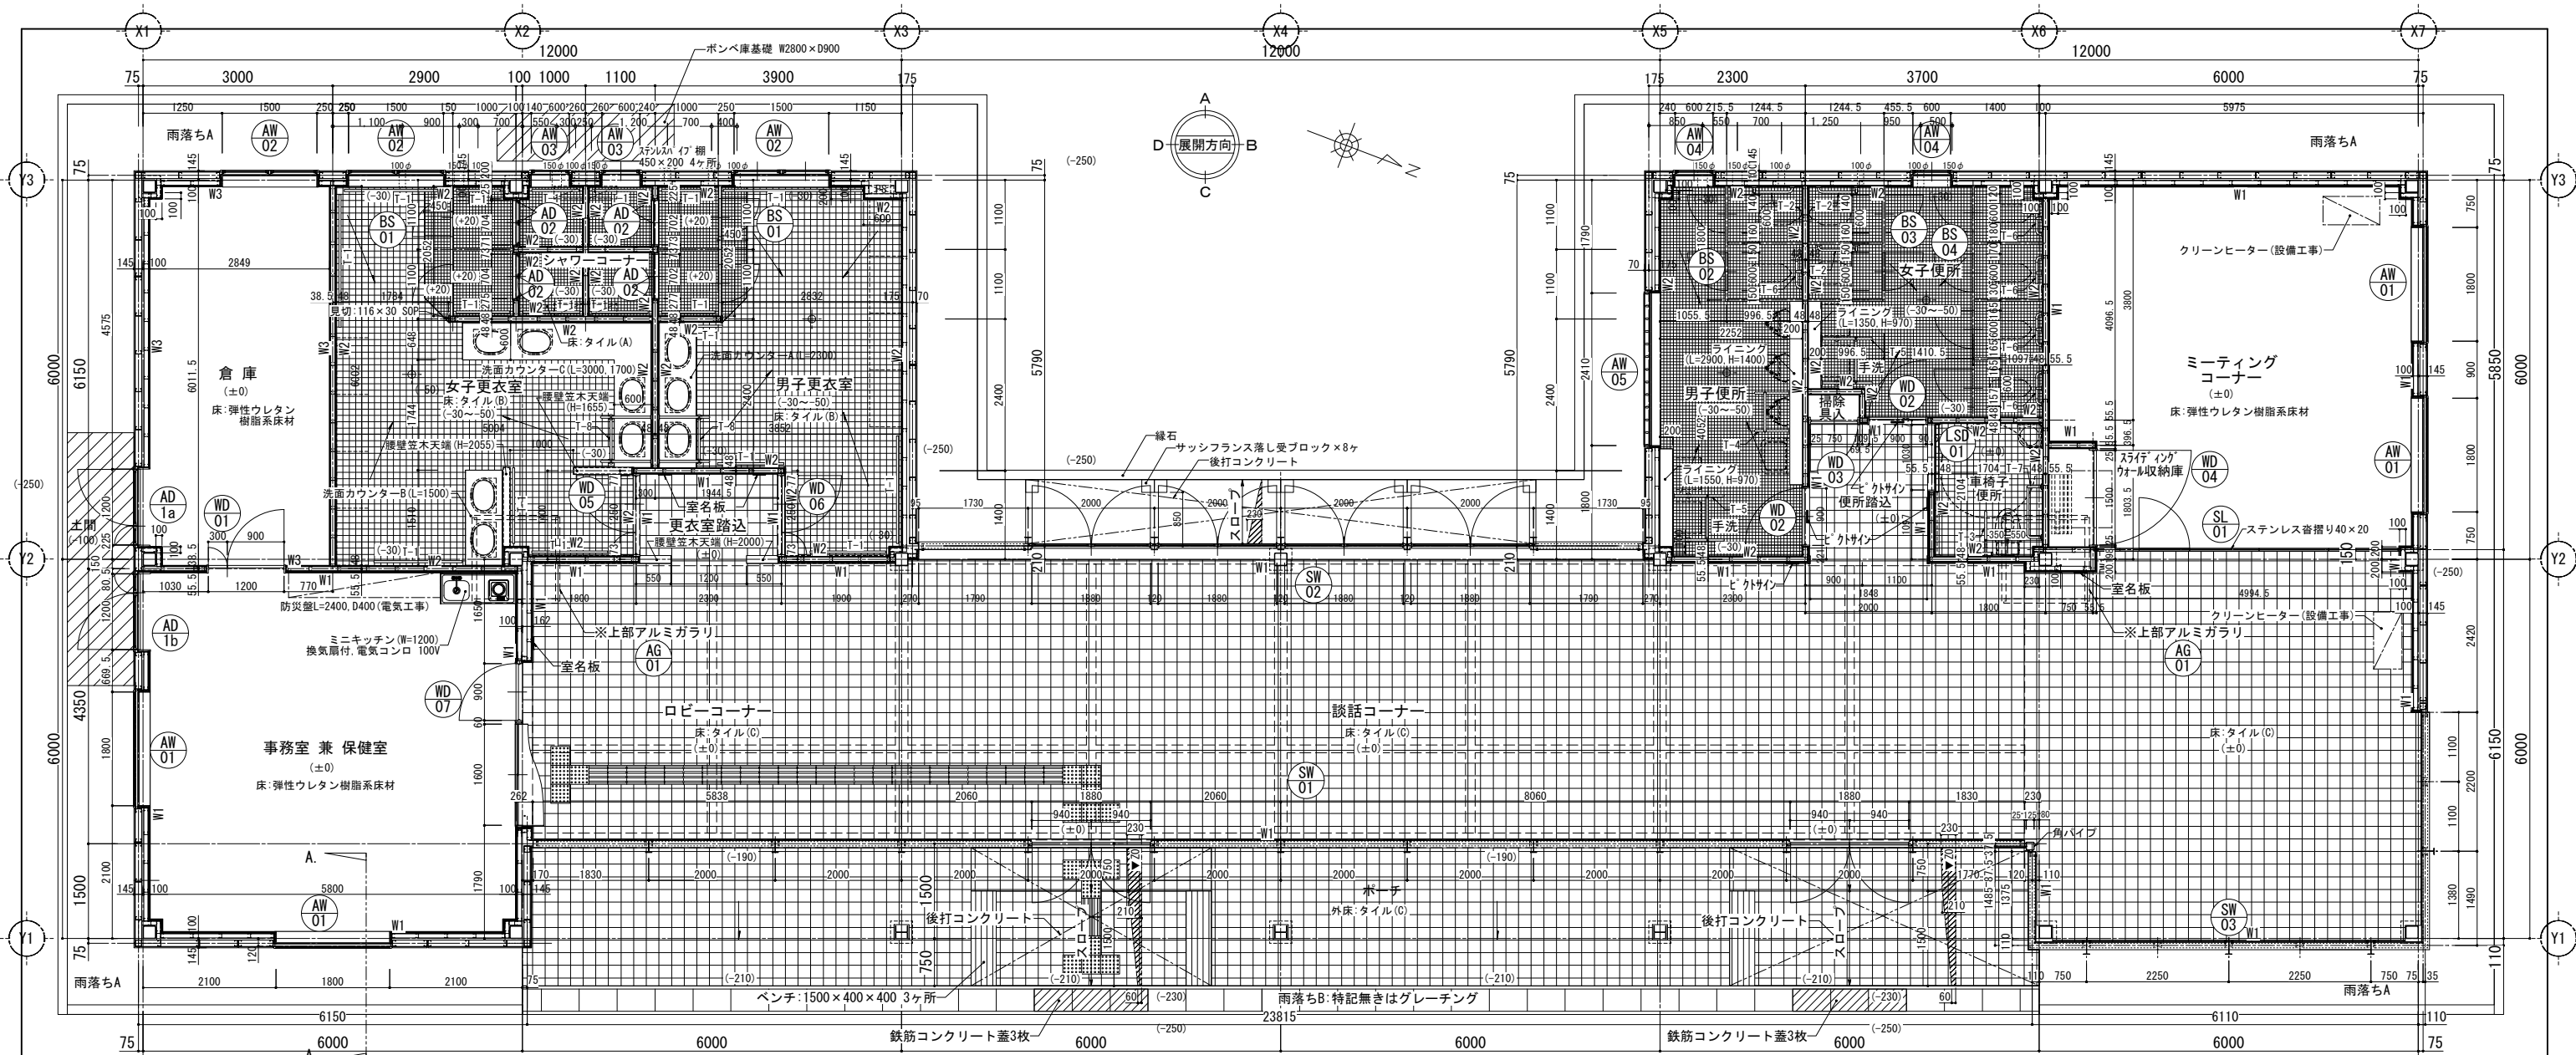

[クラブハウス棟 平面図 1/50]

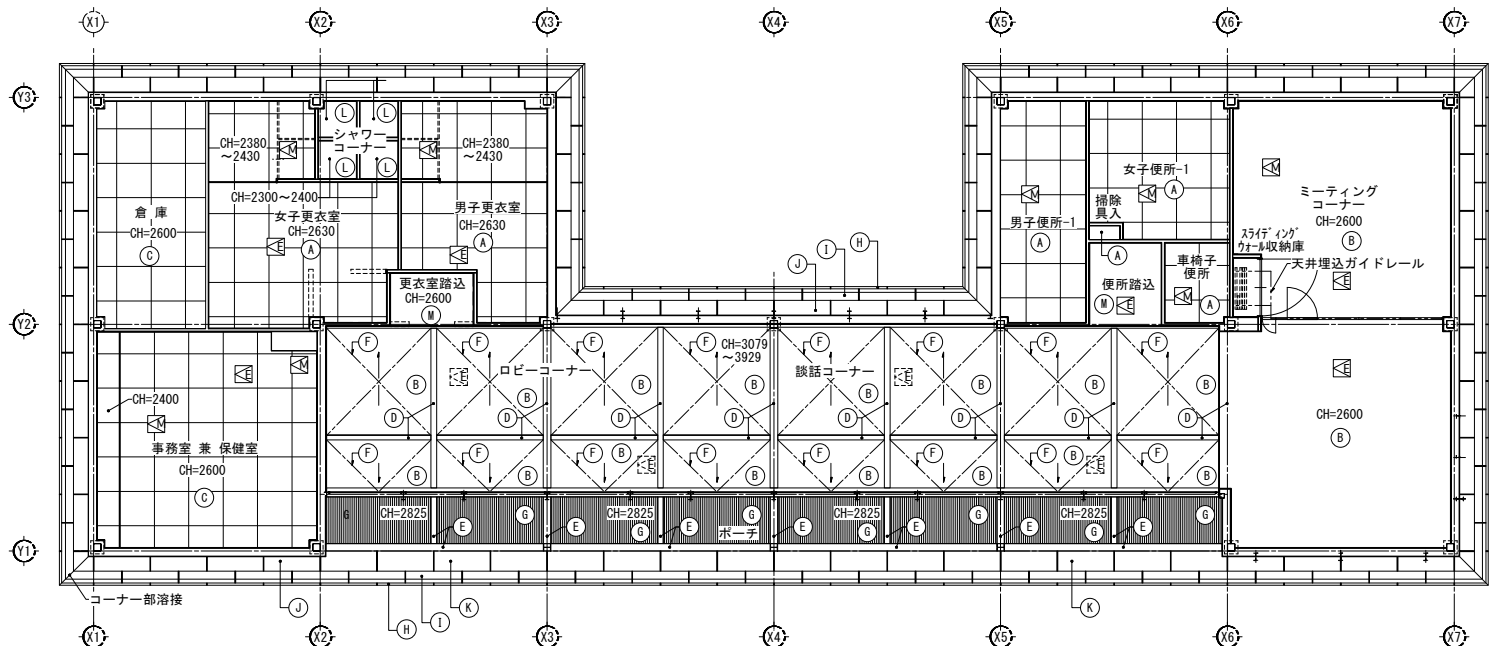

□ 天井仕上 注記
1) CHは1からの高さを示す。(特記無きは、CH=2400とする)
2) 廻り縁は塩ビ製突付タイプとする
3)

□ 天井仕上 凡例
(A) FSB 厚5.0 + EP-G
(B) PR 厚9.5 + ビニールクロス
(C) 化粧天井PR 厚9.5
(D) 内部 構造鉄骨梁 + 見掛け部 EP-G
(E) 外部 構造鉄骨梁 + 見掛け部 DP
(F) 構造プレース + 見掛け部 EP-G
(G) キーストーンプレート 2型 (KP-2) AKG 厚0.8 + DP
(H) 乾生金物 A
(I) 乾生金物 B
(J) 乾生金物 C
(K) 乾生金物 D
(L) 樹脂天井材 (専用廻り縁)
(M) PR 厚9.5 + EP-G
(N) 電気点検口 450口
(O) 設備点検口 450口

[クラブハウス棟 天井伏図 1/100]

開口補強リスト		部 屋	仕 様	150口	300口	450口	900口	300×1200
倉 庫	換気扇							
	点検口							
事務室兼保	換気扇							
	点検口							
女子更衣室	換気扇							
	点検口							
男子更衣室	換気扇							
	点検口							
更衣室踏込	換気扇							
	点検口							
女子便所	換気扇							
	点検口							
男子便所	換気扇							
	点検口							
車椅子便所	換気扇							
	点検口							
便所踏込	換気扇							
	点検口							
MT コーナー	換気扇							
	点検口							
ロビー談話	換気扇							
	点検口							
合計				22	7	30	1	9

□ 平面詳細注記
1) 床高さは、[Z1] からの高さとする
2)
3)

□ 建具注記 (特記無き場合は下記による)
1) 検査口 30
2) アルミサッシ見込 70
3) 枠線 25
4) 下枠 ステンレス PL t1.2 曲げ加工
5) ステンレス波板 PL t1.2 曲げ加工 40×20
6) ステンレス丁番 3枚吊りとする
7) 開き戸の戸当り部 ピンチブロック 3ヶ 埋込
8) ガラスブロックのアルミ枠は既製品とする
9) アルミサッシは四方縁線アングル付とする
10) モノロック 本籍付モノロック錠とする
11) 木製ガラリ 山型とする
12) 枠 鋼線塗装 EPGとする
13) 鋼線材種
14) 下枠 ステンレス PL t1.2 曲げ加工
15) 本製フラッシュ厚 シタ合板フラッシュとする
16) 同左扉枠 スチール製とする
17) 熱線反射ガラスの遮熱シールは、遮熱シール系 (NS-2)
18) 熱線反射ガラスの反射率は、30% 程度とする
19) SW-2はフランス製とする
20) ドアチェックは、90° ストップバックチェック機能付とする