
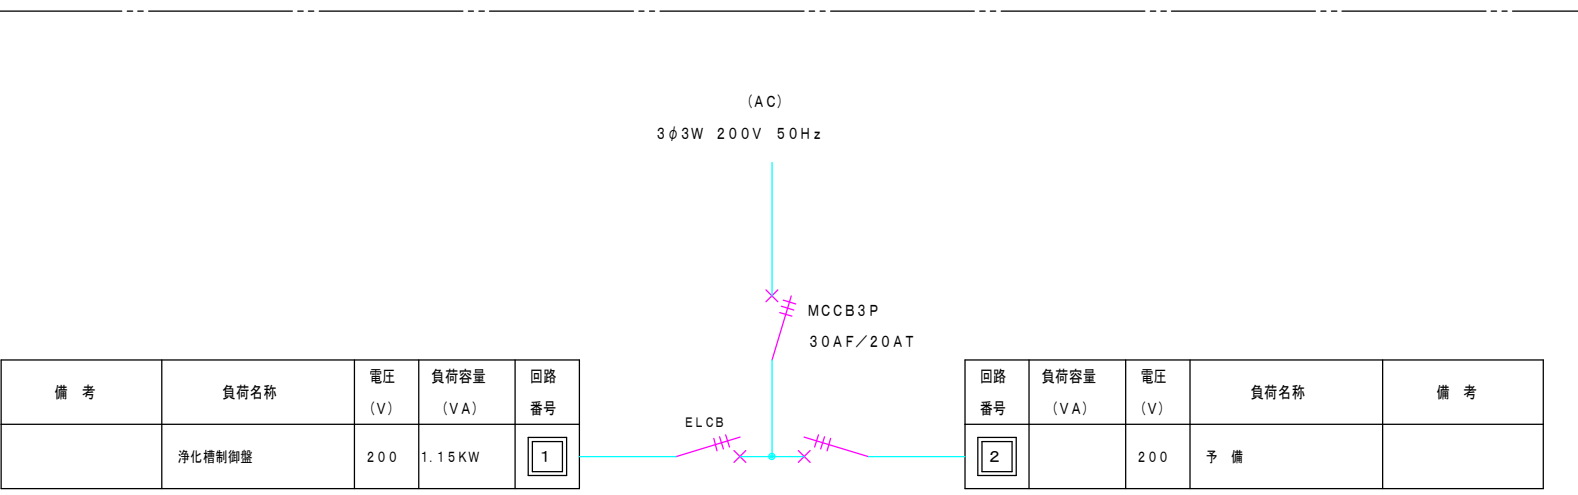
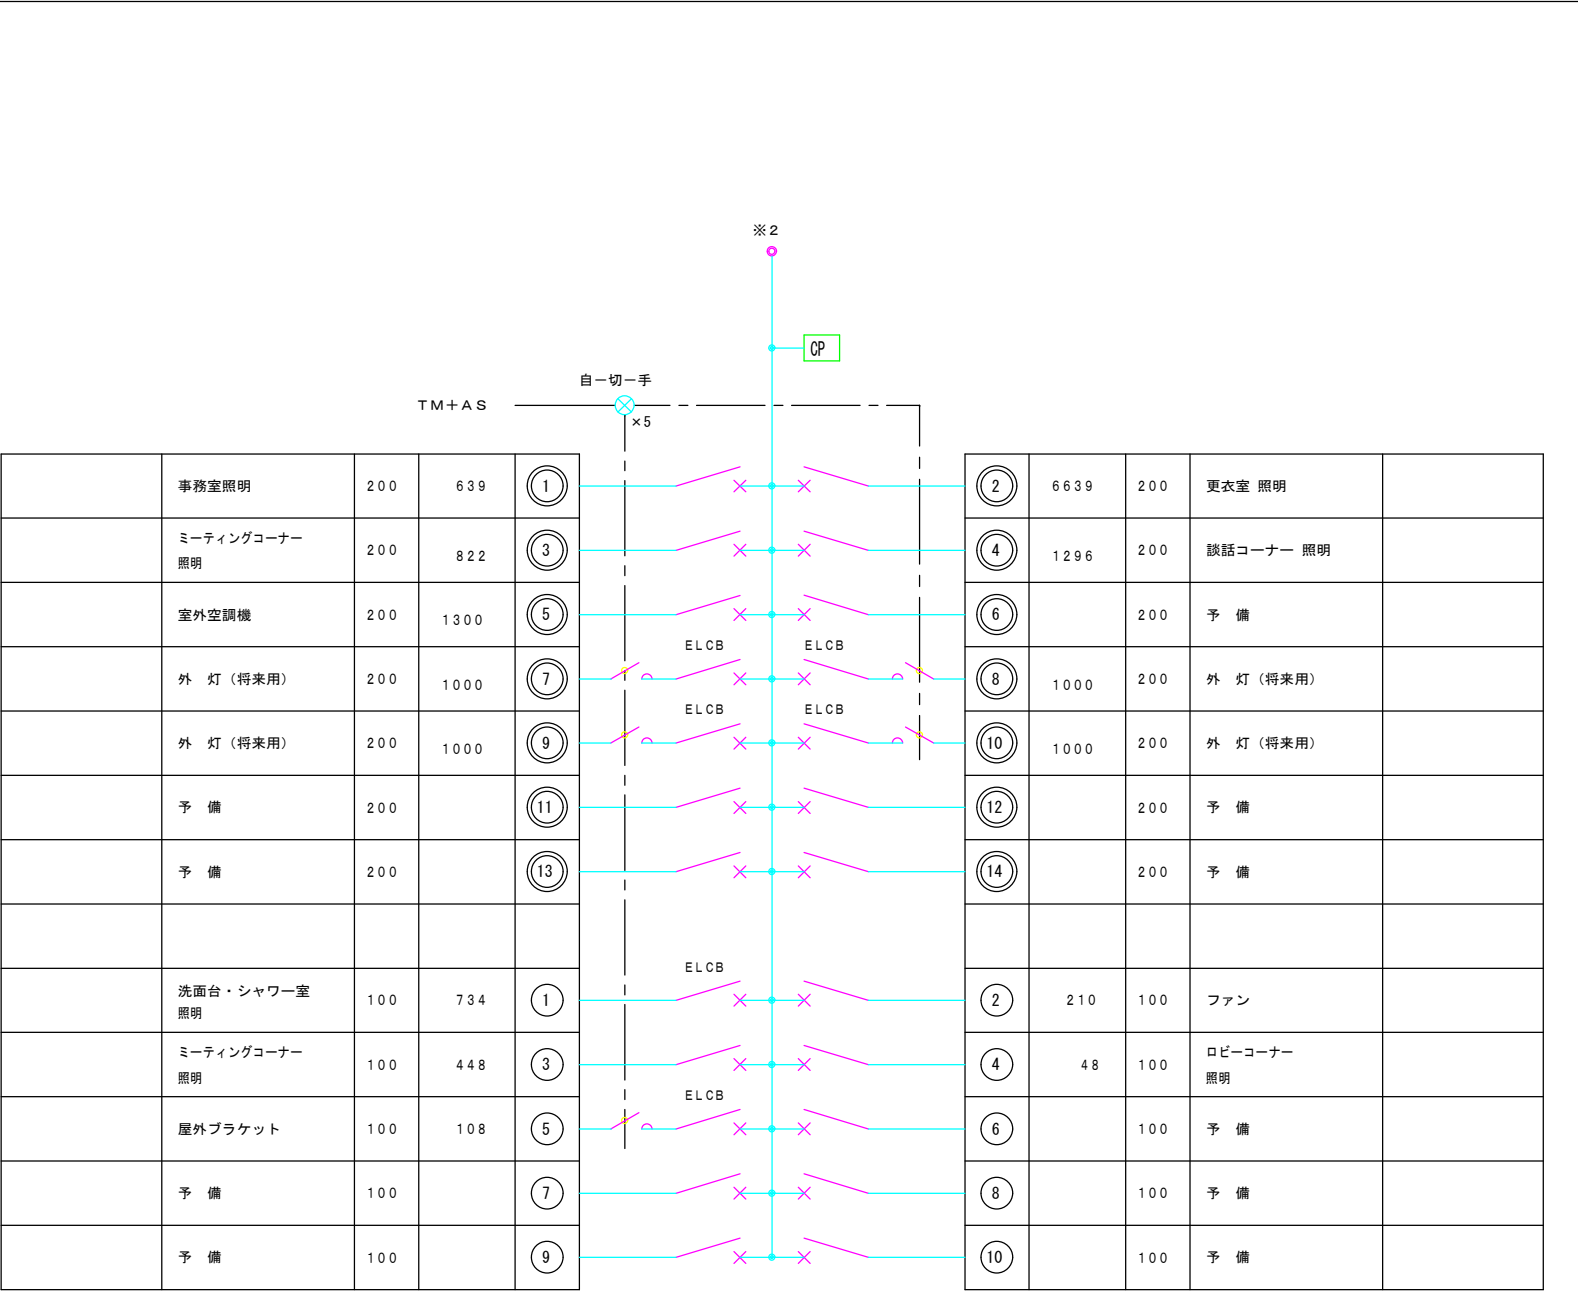
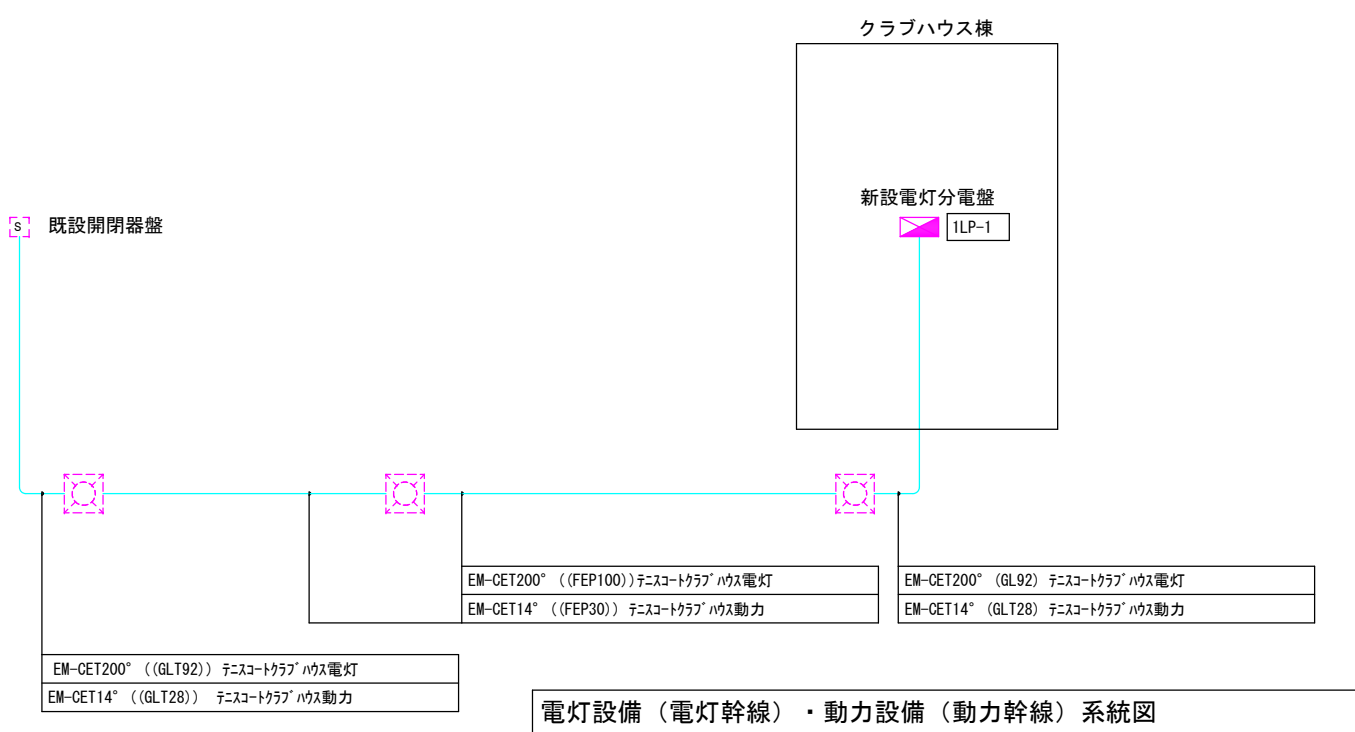
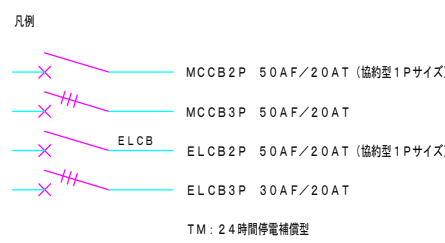
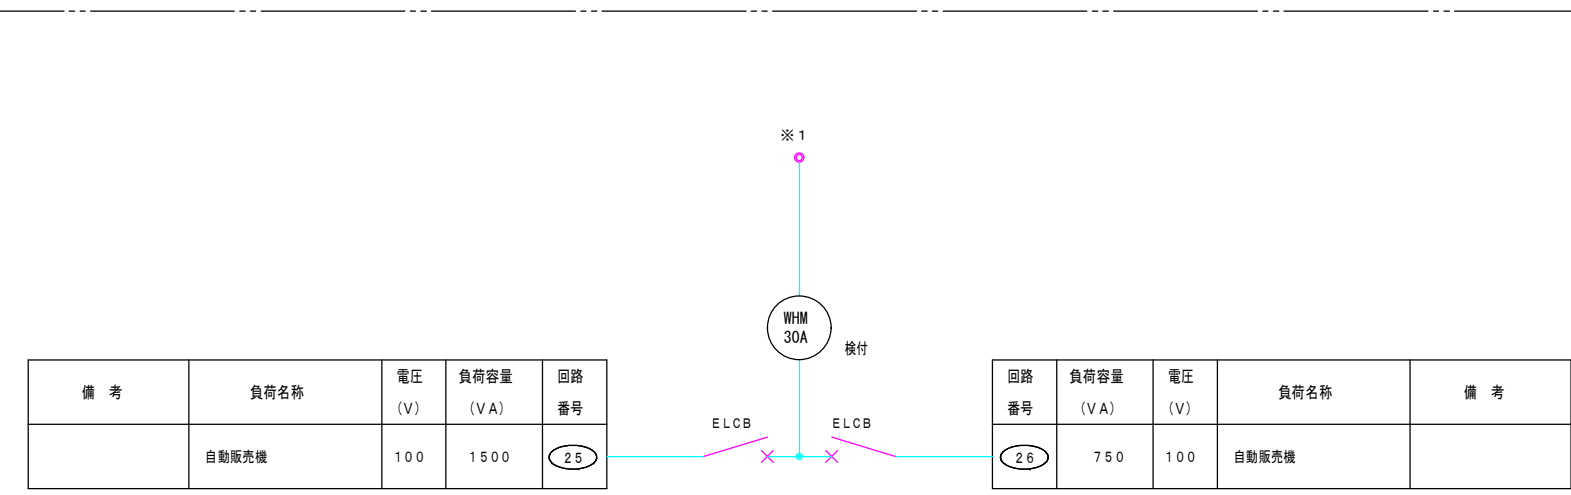



電灯動力盤 (ILP-1) 銅板製 露出型 (2.5Y9/1) W600×H2000×D450

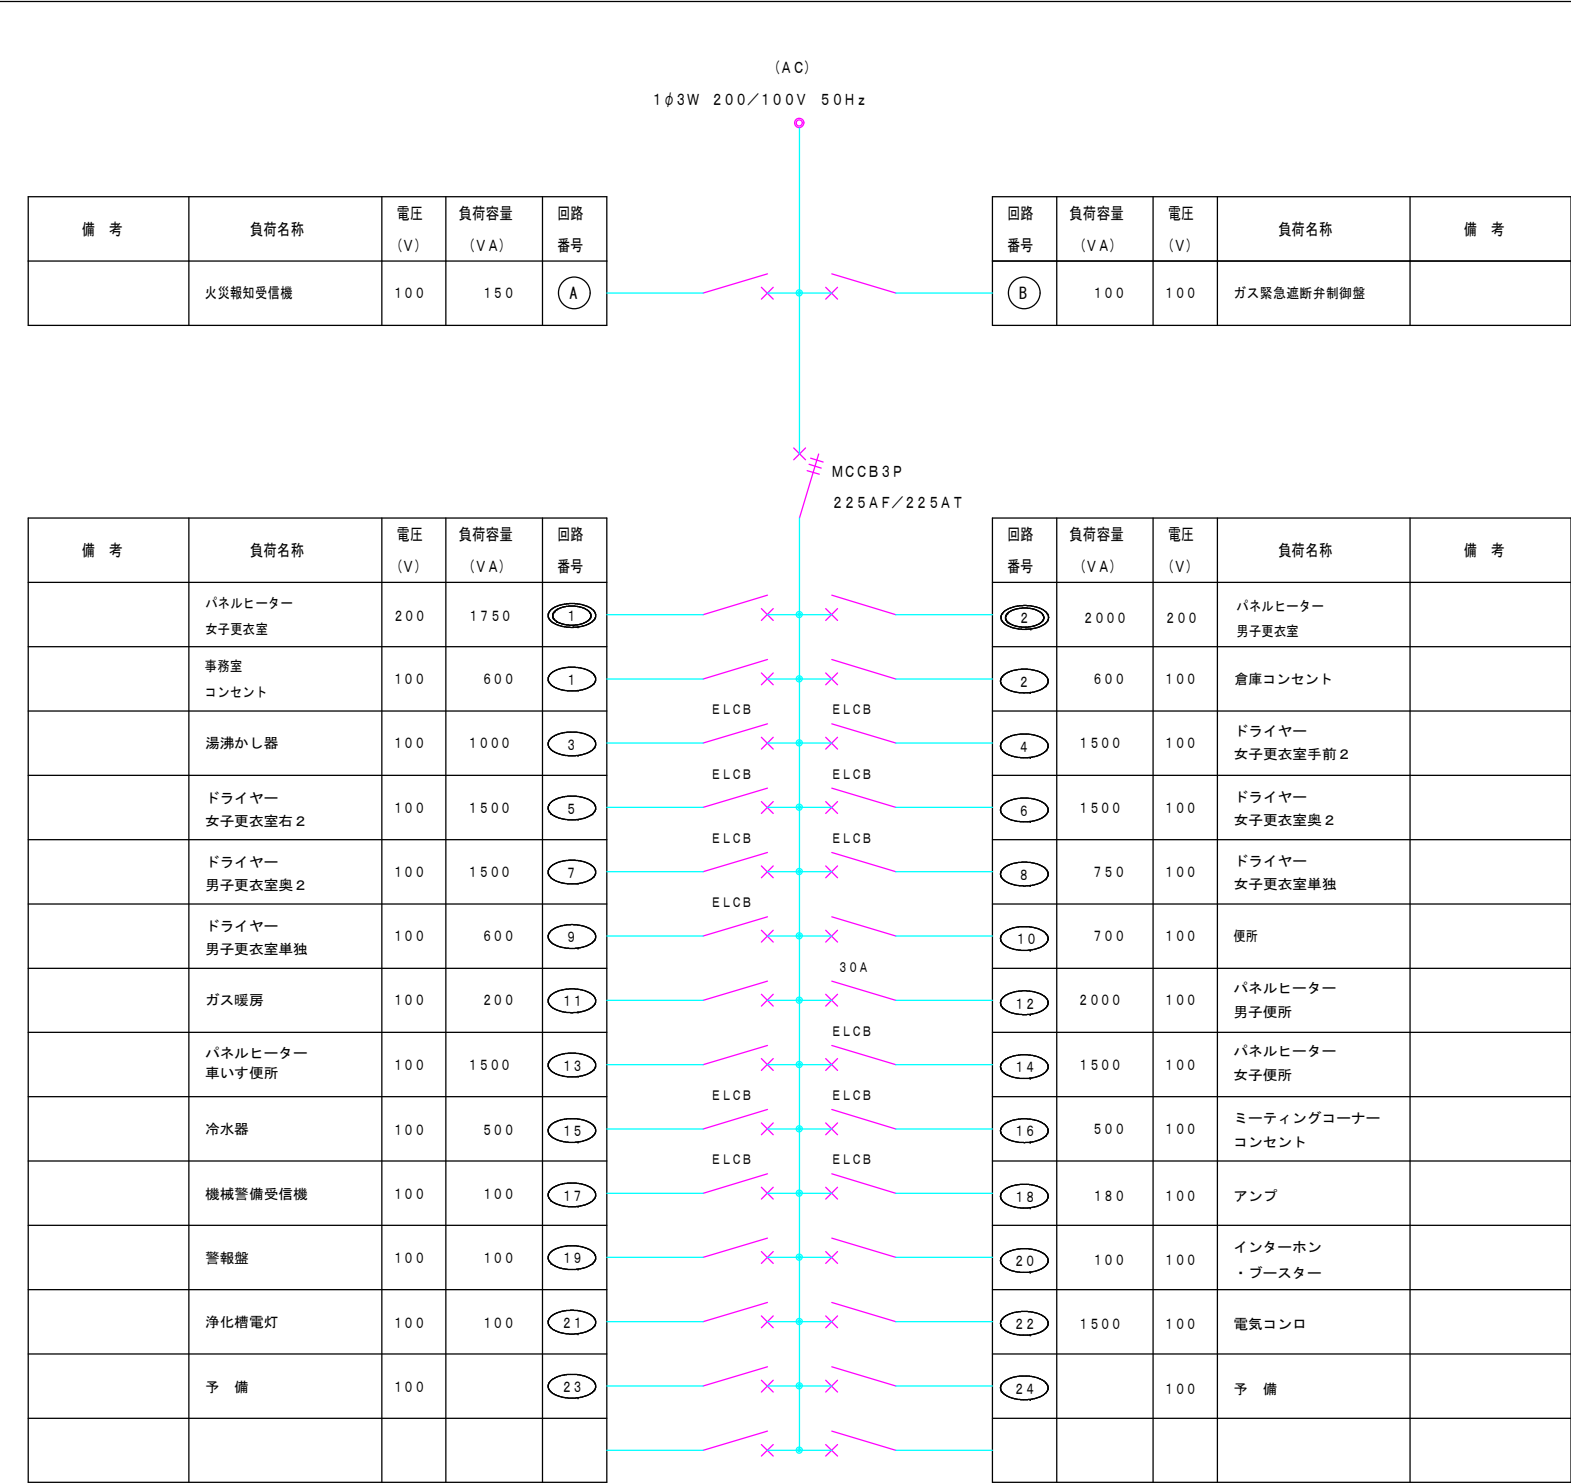

ET  
ED  
(一線)

ET  
ED  
(二線)

照明器具姿図

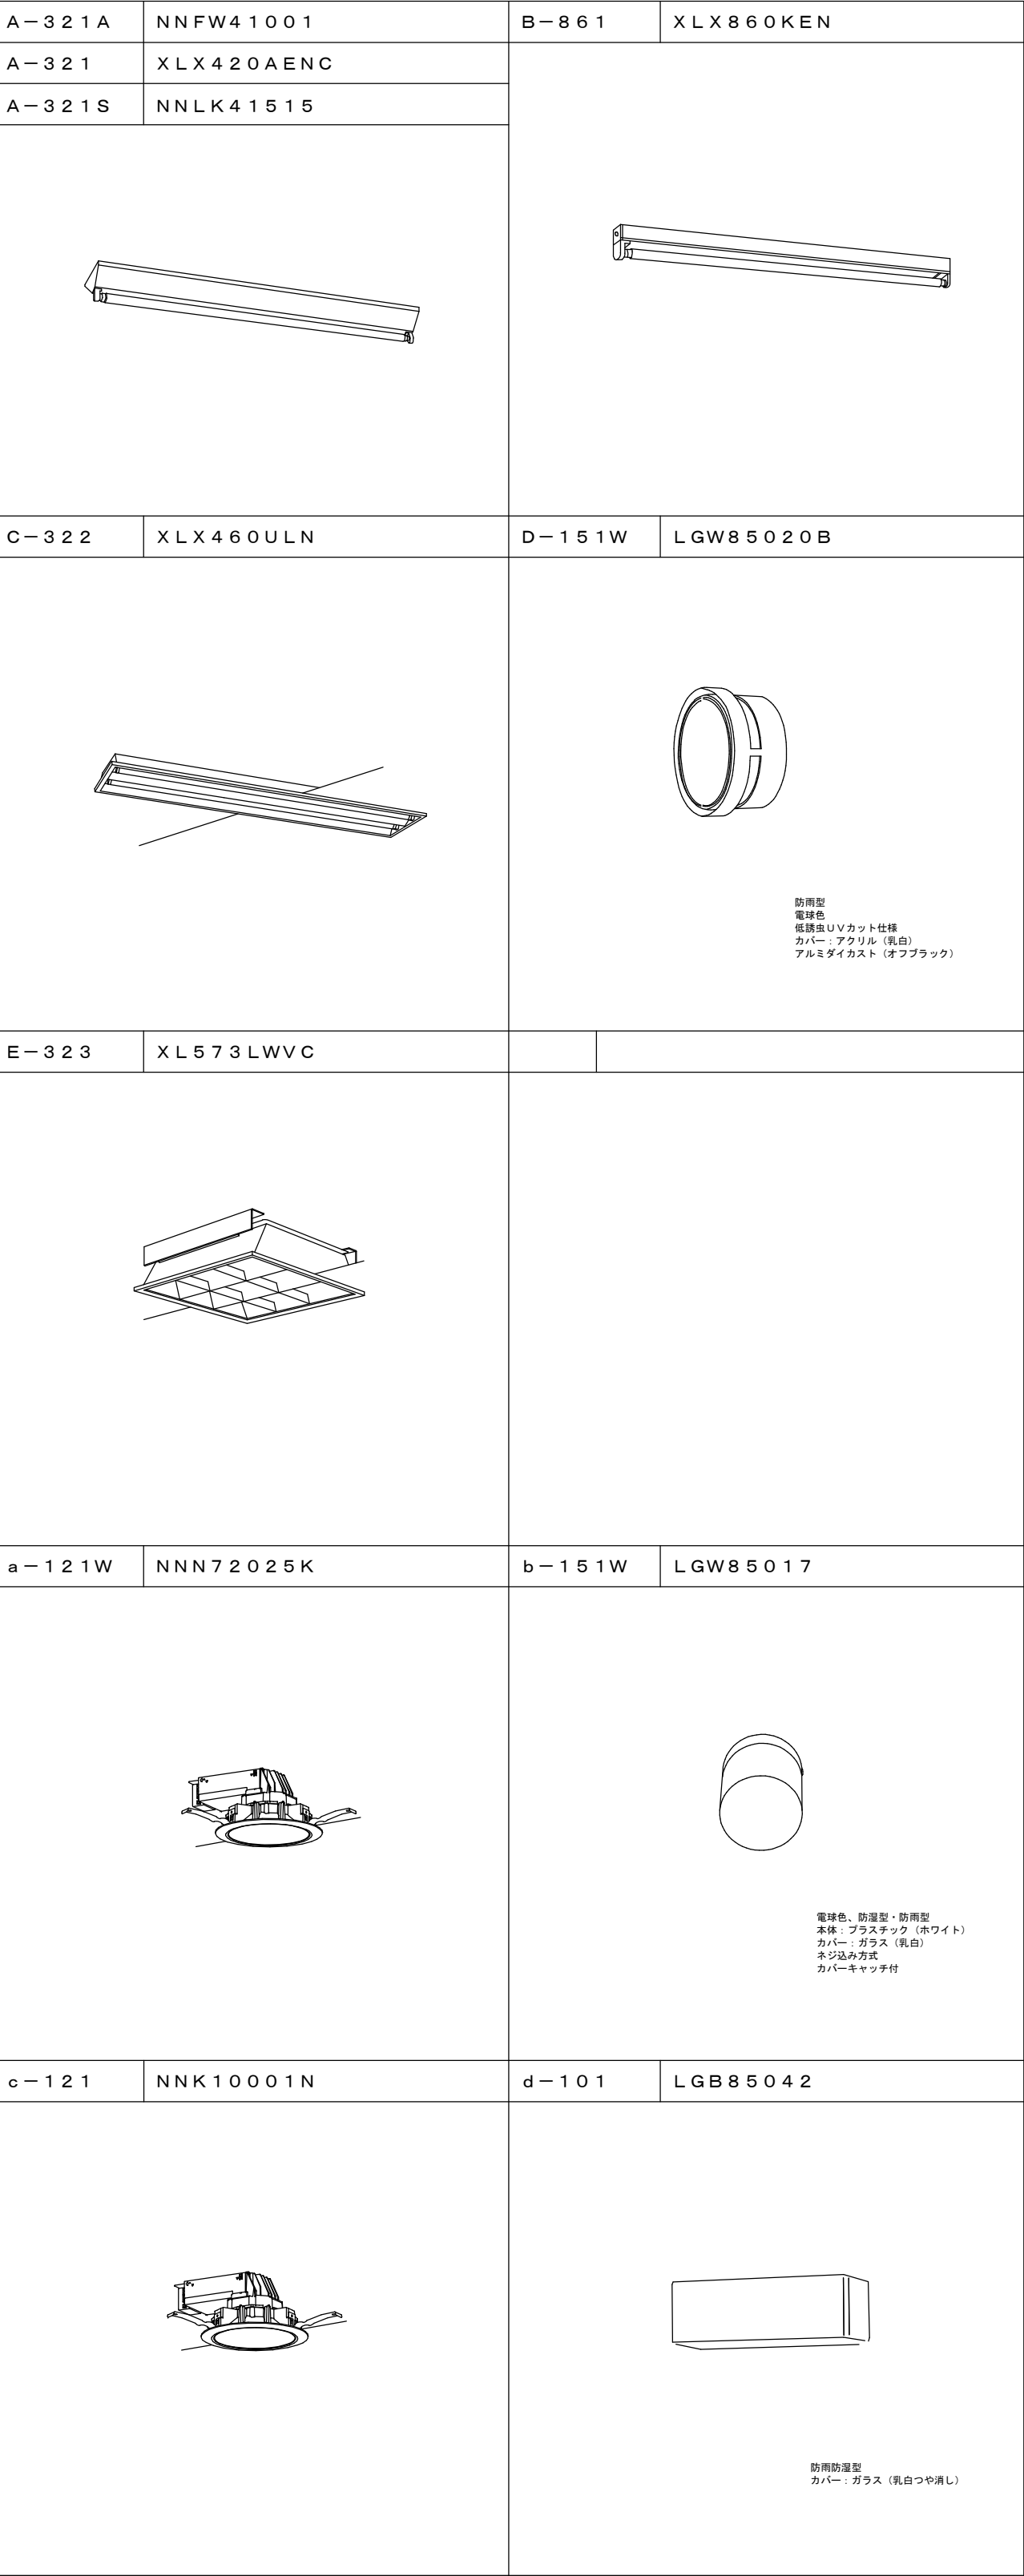

海岸公園 (蒲生地区) 電気設備災害復旧工事

テニスコートクラブハウス 電灯動力盤結線図・系統図

注 番

図 番

製 番

1530108

E-3 (152037-3)


平成28年 9月30日

設計 製図 検図


縮尺 1/100


SHEET No.

1/1

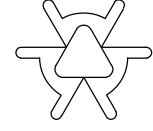










ベルウッド電気株式会社





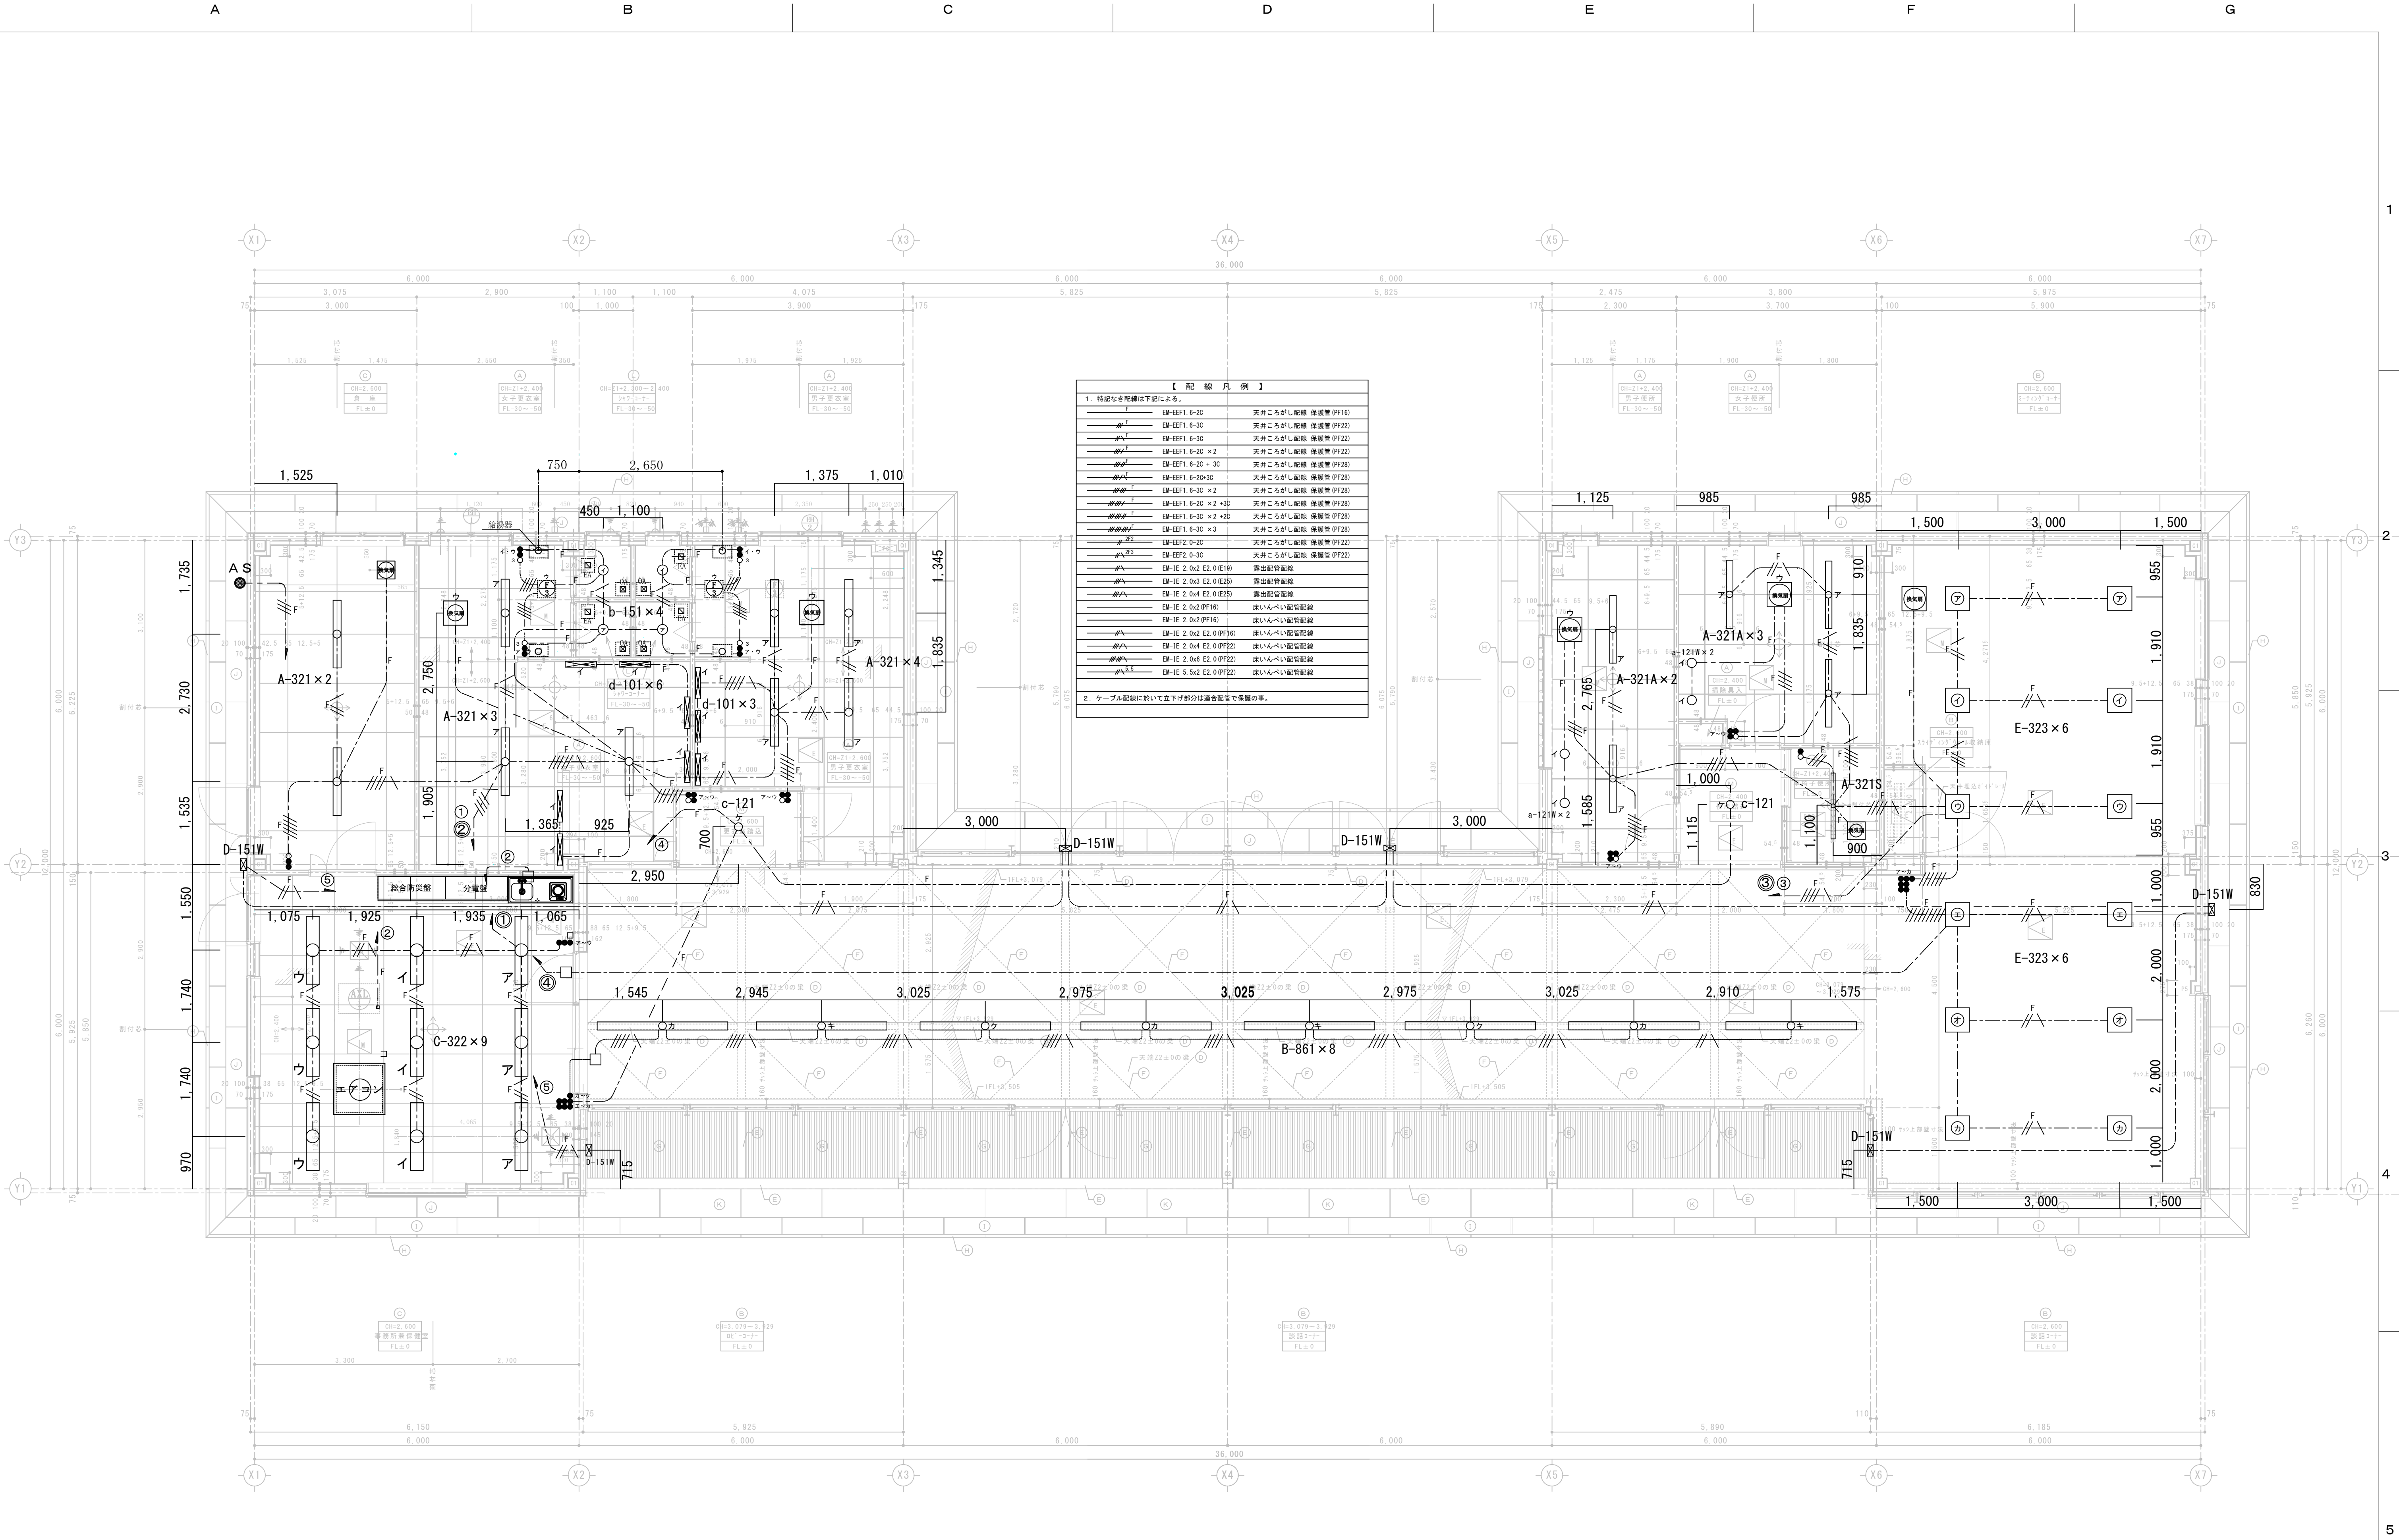


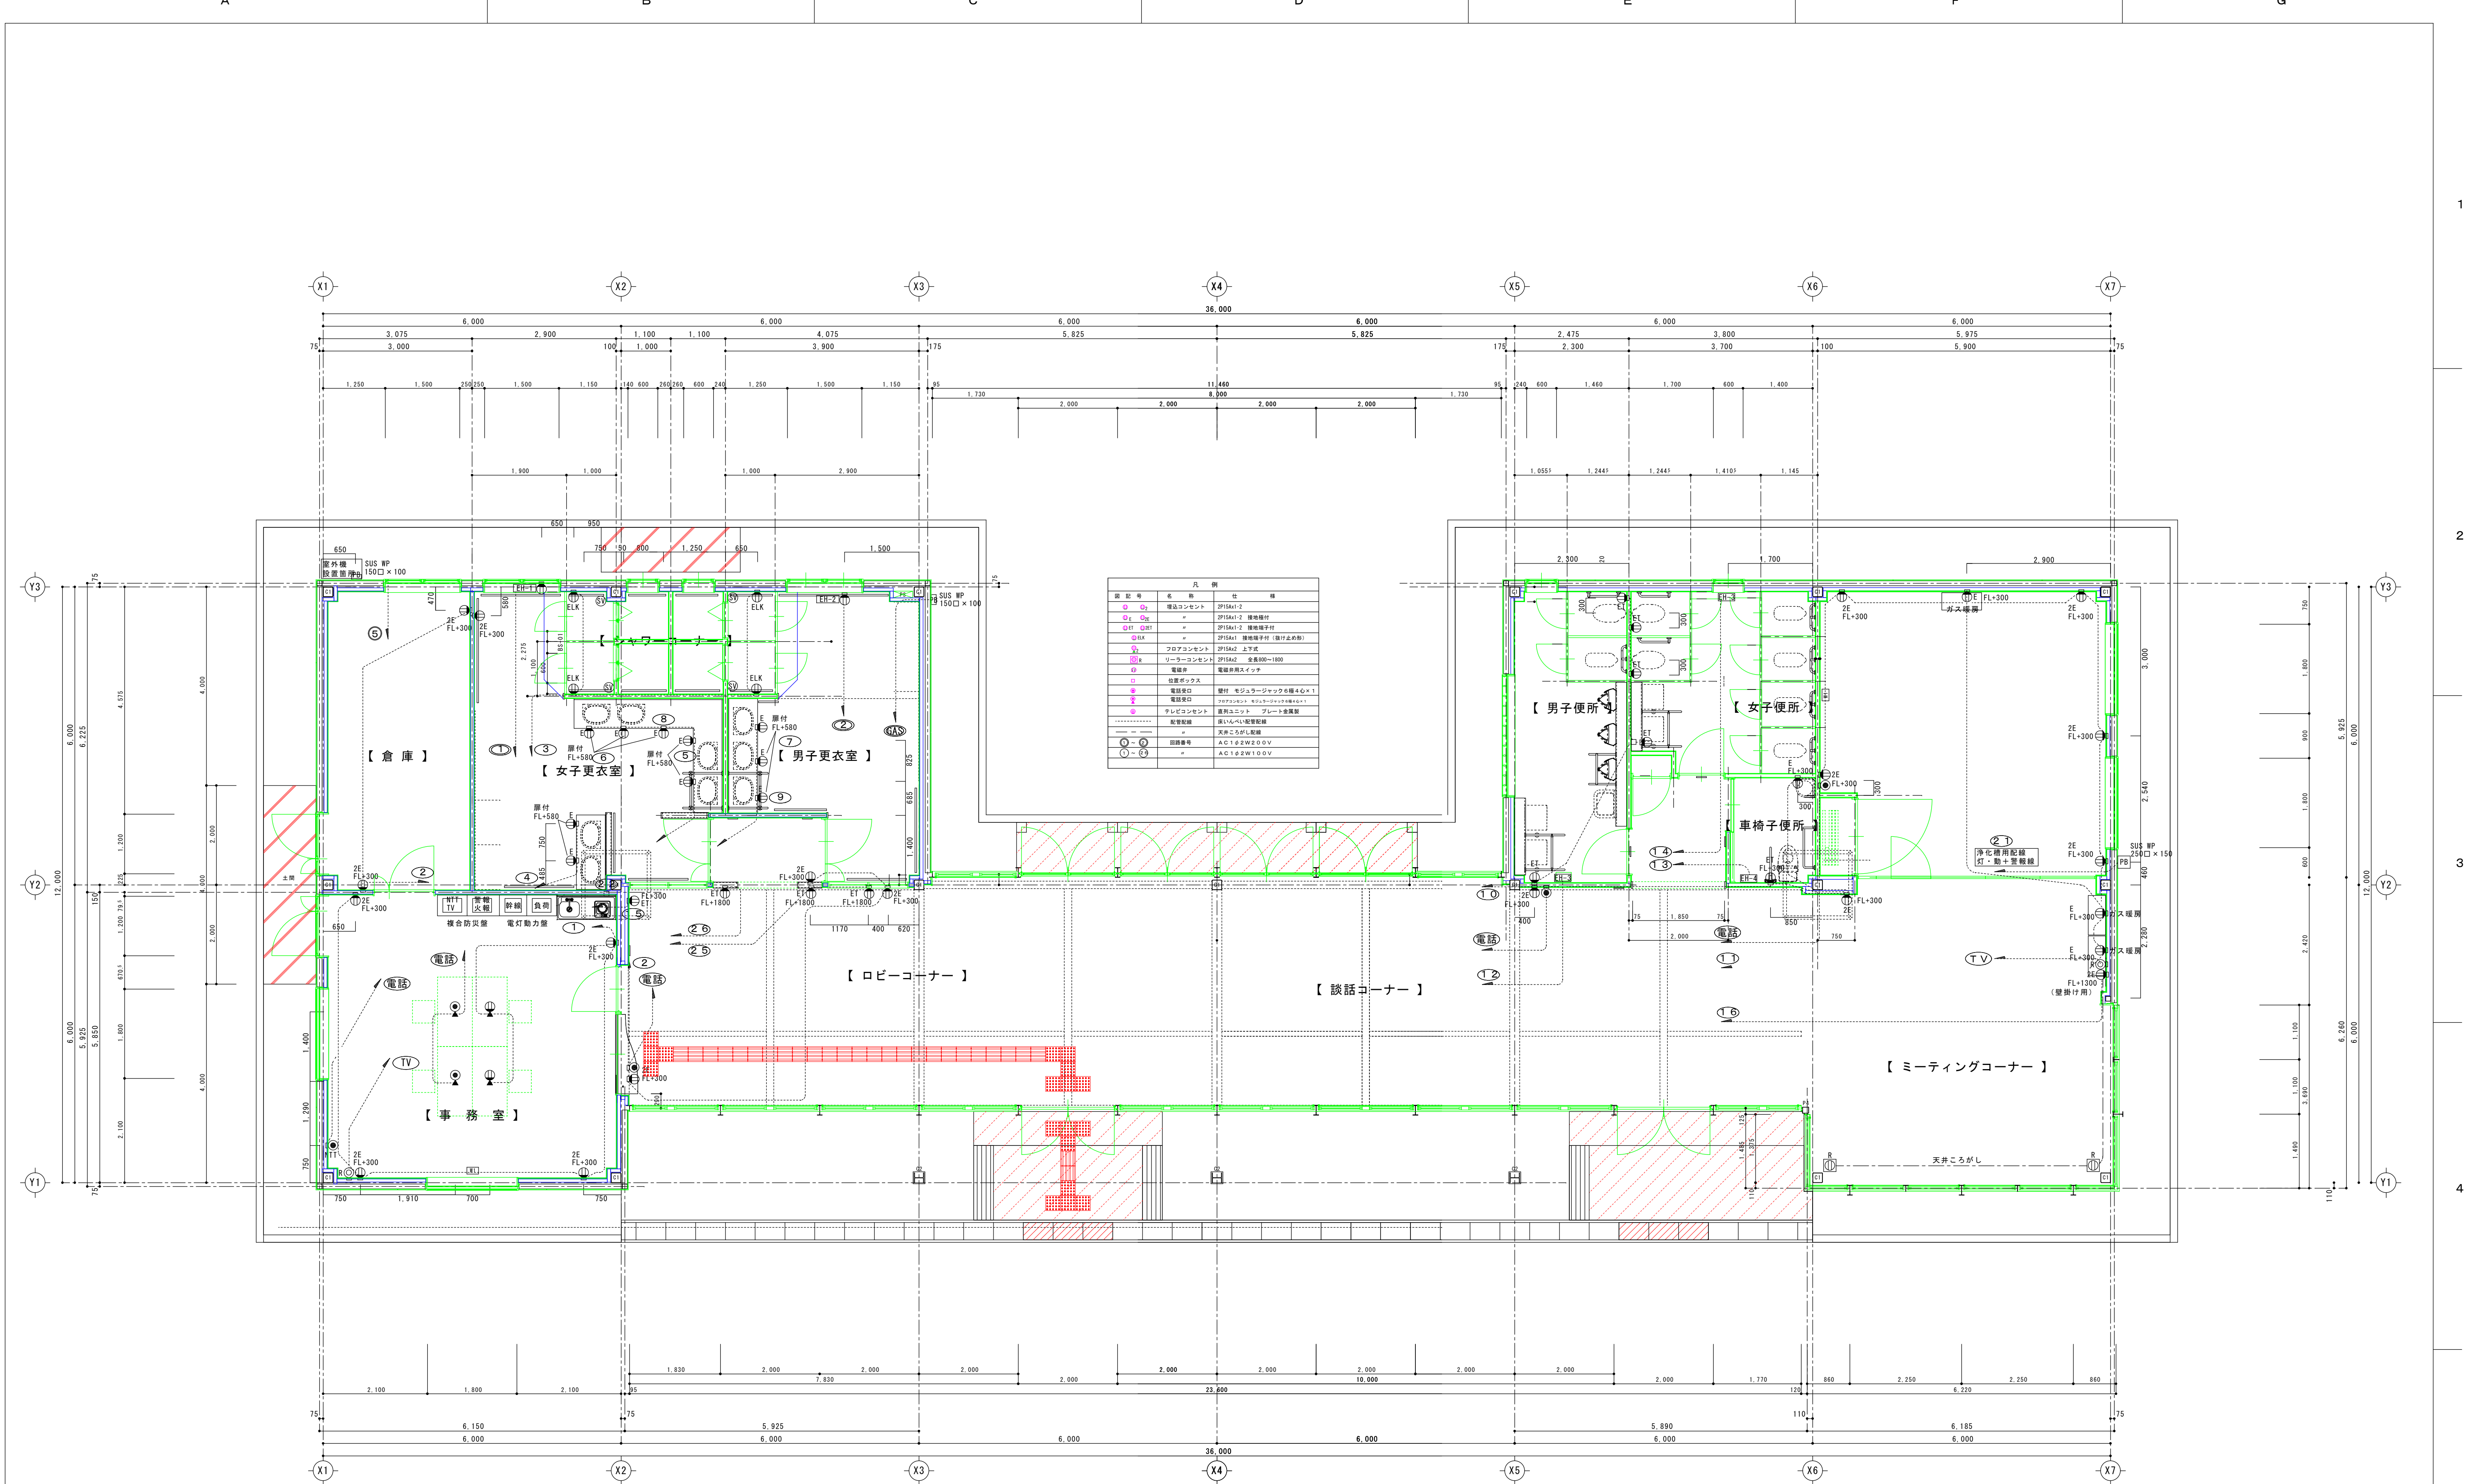


|      |     |    |   |                              |    |                |             |         |             |       |
|------|-----|----|---|------------------------------|----|----------------|-------------|---------|-------------|-------|
| 訂正記号 | 訂正日 | 記事 | 名 | 海岸公園（蒲生地区）電気設備災害復旧工事         | 注番 | 1530108        | 平成28年 9月30日 | 縮尺 1/50 | SHEET No.   | 1 / 1 |
| 1    | ／   | ／  | 称 | テニスコートクラブハウス棟 配線図（配線器具・弱電機器） | 図番 | E-5 (152037-5) | 設計 製図 検図    |         | バルウッド電気株式会社 |       |
| 2    | ／   | ／  |   |                              | 製番 |                |             |         |             |       |

弱電機器参考姿図
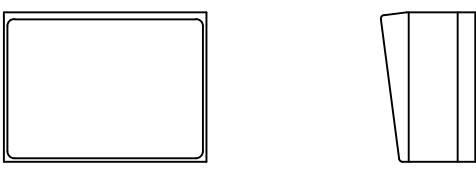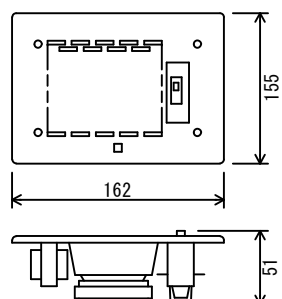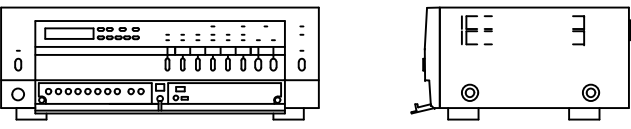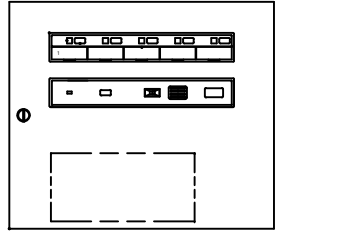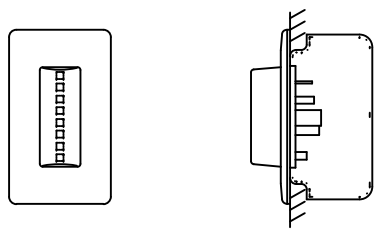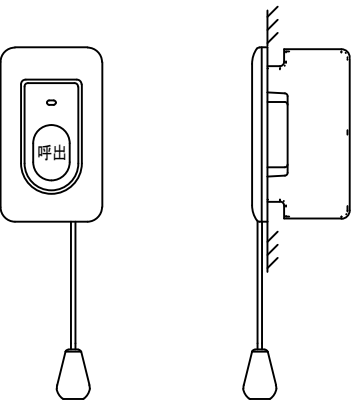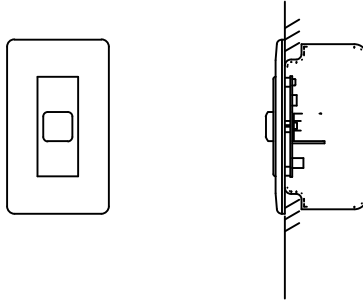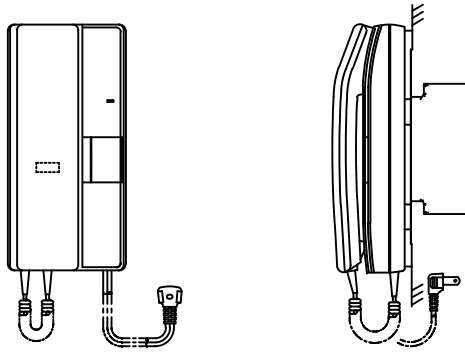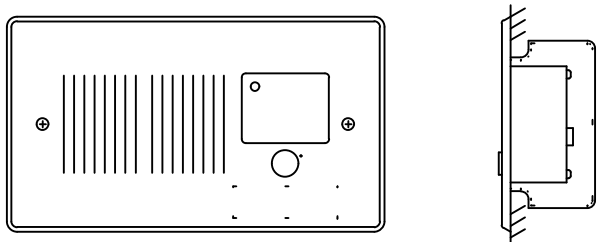
|   |                                             
|---|---------------------------------------------|--------------------------------------------------|--------------------------|-----------------------------------------|-----------------------------|---------|--------------------------|---|--------------|---|--------------------------|---------|--------------------------|---|---------------|---|----------------|------|--------------------------|---------|---------------------------------------------|-------|---------------|-----------|--------------------|---------|-------------------------------|---|--|------|--------------------|--------|--------------|-----------|-------|------|----------|
| <div>天井埋込型スピーカ</div> <div>(SCSHi-3Vo)</div>   |                                             | <div>壁掛型スピーカ (ATT付)</div> <div>(SW2Hi-3V3)</div> |                          | <div>アッテネータユニット</div> <div>(V-1P)</div> |                             |         
| <div></div> <div>L級</div> <table><tr><td>スピーカーユニット</td><td>16 cmコーン型</td></tr><tr><td>定格入力</td><td>1W</td></tr><tr><td>出力音圧レベル</td><td>93 dB/W (1 m)</td></tr><tr><td>周波数特性</td><td>80 Hz~14 kHz</td></tr><tr><td>入力インピーダンス</td><td>10 kΩ</td></tr><tr><td>パネル</td><td>布張り</td></tr></table> |                                             | スピーカーユニット                                        | 16 cmコーン型                | 定格入力                                    | 1W                          | 出力音圧レベル | 93 dB/W (1 m)            | 周波数特性   | 80 Hz~14 kHz | 入力インピーダンス   | 10 kΩ                    | パネル     | 布張り                      | <div></div> <div>L級</div> <table><tr><td>スピーカーユニット</td><td>16 cmコーン型</td></tr><tr><td>定格入力</td><td>3W</td></tr><tr><td>出力音圧レベル</td><td>92 dB/W (1 m)</td></tr><tr><td>周波数特性</td><td>120 Hz~13 kHz</td></tr><tr><td>入力インピーダンス</td><td>3.3 kΩ</td></tr><tr><td>アッテネーター</td><td>4段階 (大/中/小/切)</td></tr></table>                            |               | スピーカーユニット   | 16 cmコーン型      | 定格入力 | 3W                       | 出力音圧レベル | 92 dB/W (1 m)                               | 周波数特性 | 120 Hz~13 kHz | 入力インピーダンス | 3.3 kΩ             | アッテネーター | 4段階 (大/中/小/切)                 | <div></div> <table><tr><td>入力容量</td><td>1W</td></tr><tr><td>適合ワット数</td><td>1W</td></tr><tr><td>入力インピーダンス</td><td>10 kΩ</td></tr><tr><td>音量調節</td><td>4段階</td></tr></table>   |  | 入力容量 | 1W                 | 適合ワット数 | 1W           | 入力インピーダンス | 10 kΩ | 音量調節 | 4段階      |
| スピーカーユニット   | 16 cmコーン型                                   |                                                  |                          
| 定格入力   | 1W                                          |                                                  |                          
| 出力音圧レベル   | 93 dB/W (1 m)                               |                                                  |                          
| 周波数特性   | 80 Hz~14 kHz                                |                                                  |                          
| 入力インピーダンス   | 10 kΩ                                       |                                                  |                          
| パネル   | 布張り                                         |                                                  |                          
| スピーカーユニット   | 16 cmコーン型                                   |                                                  |                          
| 定格入力   | 3W                                          |                                                  |                          
| 出力音圧レベル   | 92 dB/W (1 m)                               |                                                  |                          
| 周波数特性   | 120 Hz~13 kHz                               |                                                  |                          
| 入力インピーダンス   | 3.3 kΩ                                      |                                                  |                          
| アッテネーター   | 4段階 (大/中/小/切)                               |                                                  |                          
| 入力容量   | 1W                                          |                                                  |                          
| 適合ワット数   | 1W                                          |                                                  |                          
| 入力インピーダンス   | 10 kΩ                                       |                                                  |                          
| 音量調節   | 4段階                                         |                                                  |                          
| <div>(A)</div> <div>壁埋込型スピーカ</div>   |                                             | <div>AMP</div> <div>アンプ (防災盤組込)</div>            |                          | <div>8回路警報盤 (防災盤組込)</div>               |                             |         
| <div></div> <table><tr><td>定格入力</td><td>3W</td></tr><tr><td>出力音圧レベル</td><td>90dB (1W, 1m)</td></tr><tr><td>周波数特性</td><td>150Hz~18kHz</td></tr><tr><td>スピーカー</td><td>7.7cmコーン型</td></tr><tr><td>仕上</td><td>アルミ</td></tr><tr><td>アッテネーター</td><td>4段階 (大/中/小/切)</td></tr></table>               |                                             | 定格入力                                             | 3W                       | 出力音圧レベル                                 | 90dB (1W, 1m)               | 周波数特性   | 150Hz~18kHz              | スピーカー   | 7.7cmコーン型    | 仕上   | アルミ                      | アッテネーター | 4段階 (大/中/小/切)            | <div></div> <table><tr><td>電源</td><td>AC100V 50/60Hz</td></tr><tr><td>定格出力</td><td>60W</td></tr><tr><td>入力</td><td>ベージングマイク、リモートマイク×1、<br/>入力1、2 (マイク、ライン、優先切換)</td></tr><tr><td>出力制御</td><td>5局一斉 (通常、緊急)</td></tr><tr><td>機能</td><td>呼出チャイム内蔵、非常遮断、ラジオ付</td></tr><tr><td>その他</td><td>ワイヤレスチューナー1波束検済<br/>ラックマウント金具付</td></tr></table> |               | 電源   | AC100V 50/60Hz | 定格出力 | 60W                      | 入力      | ベージングマイク、リモートマイク×1、<br>入力1、2 (マイク、ライン、優先切換) | 出力制御  | 5局一斉 (通常、緊急)  | 機能        | 呼出チャイム内蔵、非常遮断、ラジオ付 | その他     | ワイヤレスチューナー1波束検済<br>ラックマウント金具付 | <div></div> <div>表示内容</div> <div>1. エコノトク7P の2線浄化槽異常<br/>2. 公団便所A棟浄化槽異常<br/>3. 公団便所B棟浄化槽異常<br/>4. エコノトク7P の2棟トイレ呼出<br/>5. 公団便所A棟トイレ呼出<br/>6. 公団便所B棟トイレ呼出</div> <table><tr><td>定格入力</td><td>AC100/200V 50/60Hz</td></tr><tr><td>警報入力</td><td>無電圧接続点 5回線以上</td></tr><tr><td>ブザー音</td><td>75dB</td></tr><tr><td>その他</td><td>外部一括警報接続</td></tr></table> |  | 定格入力 | AC100/200V 50/60Hz | 警報入力   | 無電圧接続点 5回線以上 | ブザー音      | 75dB  | その他  | 外部一括警報接続 |
| 定格入力   | 3W                                          |                                                  |                          
| 出力音圧レベル   | 90dB (1W, 1m)                               |                                                  |                          
| 周波数特性   | 150Hz~18kHz                                 |                                                  |                          
| スピーカー   | 7.7cmコーン型                                   |                                                  |                          
| 仕上   | アルミ                                         |                                                  |                          
| アッテネーター   | 4段階 (大/中/小/切)                               |                                                  |                          
| 電源   | AC100V 50/60Hz                              |                                                  |                          
| 定格出力   | 60W                                         |                                                  |                          
| 入力   | ベージングマイク、リモートマイク×1、<br>入力1、2 (マイク、ライン、優先切換) |                                                  |                          
| 出力制御   | 5局一斉 (通常、緊急)                                |                                                  |                          
| 機能   | 呼出チャイム内蔵、非常遮断、ラジオ付                          |                                                  |                          
| その他   | ワイヤレスチューナー1波束検済<br>ラックマウント金具付               |                                                  |                          
| 定格入力   | AC100/200V 50/60Hz                          |                                                  |                          
| 警報入力   | 無電圧接続点 5回線以上                                |                                                  |                          
| ブザー音   | 75dB                                        |                                                  |                          
| その他   | 外部一括警報接続                                    |                                                  |                          
| <div>廊下灯</div>   |                                             | <div>トイレ呼出押ボタン</div>                             |                          | <div>復旧印付</div>                         |                             |         
| <div></div> <table><tr><td>形 状</td><td>壁埋込形 (JIS181 専用スイッチボックス)</td></tr><tr><td>材 質</td><td>パネル: ABS樹脂、ランプカバー: ポリカーボネート</td></tr><tr><td>表示灯</td><td>赤色LED</td></tr></table>   |                                             | 形 状                                              | 壁埋込形 (JIS181 専用スイッチボックス) | 材 質                                     | パネル: ABS樹脂、ランプカバー: ポリカーボネート | 表示灯     | 赤色LED                    | <div></div> <div>説明板付 (アクリル製)</div> <div>「気分が悪い方は、このボタンを押すかひもを引いて下さい」</div> <table><tr><td>形 状</td><td>壁埋込型 (JIS181 専用スイッチボックス)</td></tr><tr><td>材 質</td><td>自己消火性樹脂</td></tr><tr><td>備 考</td><td>引きひも式、押ボタン式両用</td></tr></table> |              | 形 状   | 壁埋込型 (JIS181 専用スイッチボックス) | 材 質     | 自己消火性樹脂                  | 備 考   | 引きひも式、押ボタン式両用 | <div></div> <table><tr><td>形 状</td><td>壁埋込形 (JIS181 専用スイッチボックス)</td></tr><tr><td>材 質</td><td>ABS樹脂</td></tr></table> |                | 形 状  | 壁埋込形 (JIS181 専用スイッチボックス) | 材 質     | ABS樹脂                                       |       |               |           |                    |         |                               |   |  |      |                    |        |              |           |       |      |          |
| 形 状   | 壁埋込形 (JIS181 専用スイッチボックス)                    |                                                  |                          
| 材 質   | パネル: ABS樹脂、ランプカバー: ポリカーボネート                 |                                                  |                          
| 表示灯   | 赤色LED                                       |                                                  |                          
| 形 状   | 壁埋込型 (JIS181 専用スイッチボックス)                    |                                                  |                          
| 材 質   | 自己消火性樹脂                                     |                                                  |                          
| 備 考   | 引きひも式、押ボタン式両用                               |                                                  |                          
| 形 状   | 壁埋込形 (JIS181 専用スイッチボックス)                    |                                                  |                          
| 材 質   | ABS樹脂                                       |                                                  |                          
| <div>インターホン (親機)</div>   |                                             | <div>ドアホン子機</div>                                |                          |                                         
| <div></div> <table><tr><td>電源電圧</td><td>AC100V 50/60Hz</td></tr><tr><td>通話方式</td><td>電話スピーカ型同時通話</td></tr><tr><td>形 状</td><td>壁取付型 (JIS181 専用スイッチボックス)</td></tr><tr><td>材 質</td><td>自己消火性樹脂</td></tr></table>                                                                              |                                             | 電源電圧                                             | AC100V 50/60Hz           | 通話方式                                    | 電話スピーカ型同時通話                 | 形 状     | 壁取付型 (JIS181 専用スイッチボックス) | 材 質   | 自己消火性樹脂      | <div></div> <div>説明板付 (アクリル製)</div> <div>「ご用の方は、ボタンを押してボタンからでも離してお話し下さい。」</div> <table><tr><td>形 状</td><td>壁埋込型 (JIS181 専用スイッチボックス)</td></tr><tr><td>材 質</td><td>ステンレスパネル・樹脂</td></tr><tr><td>備 考</td><td>点字案内文付</td></tr></table> |                          | 形 状     | 壁埋込型 (JIS181 専用スイッチボックス) | 材 質   | ステンレスパネル・樹脂   | 備 考   | 点字案内文付         |      |                          
| 電源電圧   | AC100V 50/60Hz                              |                                                  |                          
| 通話方式   | 電話スピーカ型同時通話                                 |                                                  |                          
| 形 状   | 壁取付型 (JIS181 専用スイッチボックス)                    |                                                  |                          
| 材 質   | 自己消火性樹脂                                     |                                                  |                          
| 形 状   | 壁埋込型 (JIS181 専用スイッチボックス)                    |                                                  |                          
| 材 質   | ステンレスパネル・樹脂                                 |                                                  |                          
| 備 考   | 点字案内文付                                      |                                                  |                          

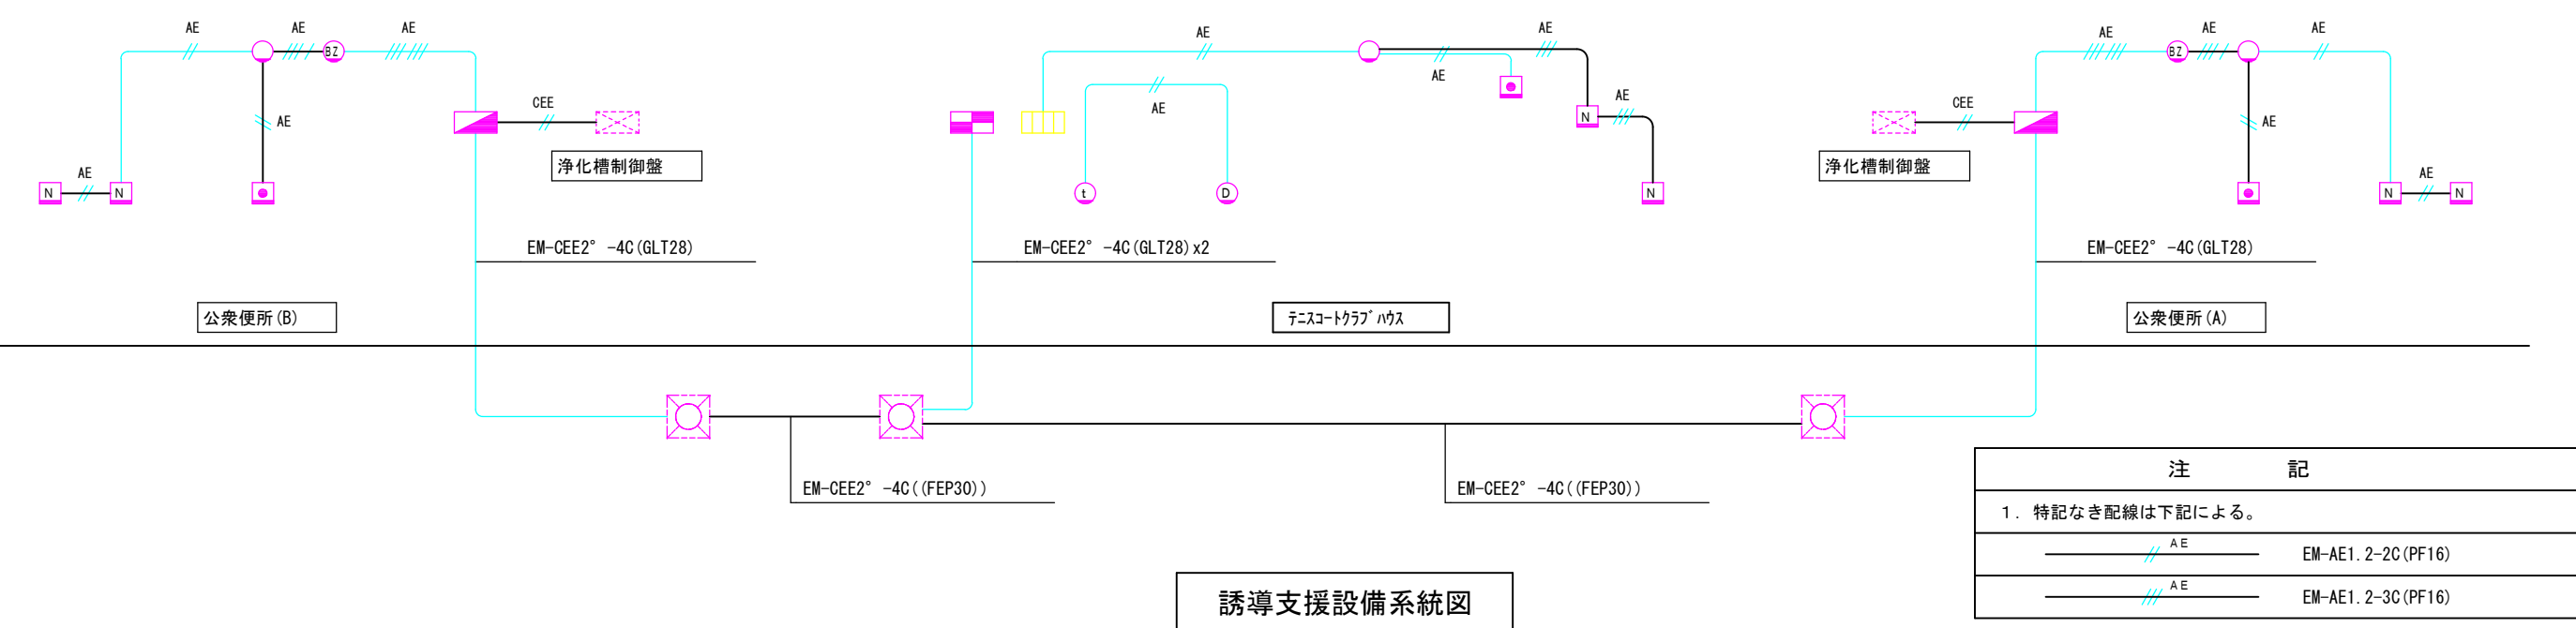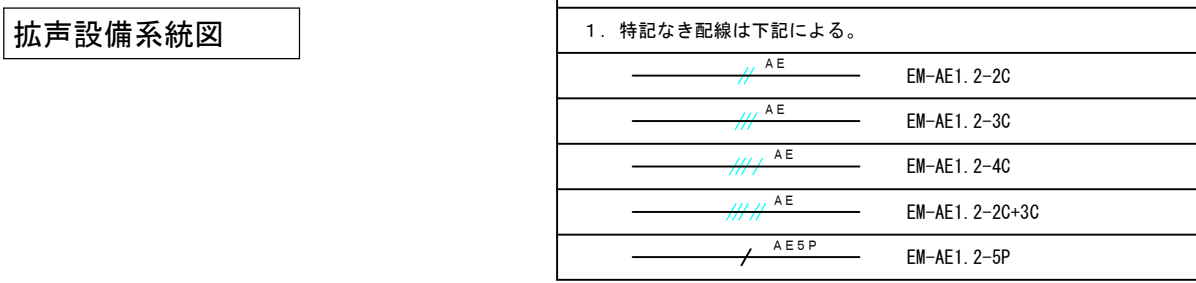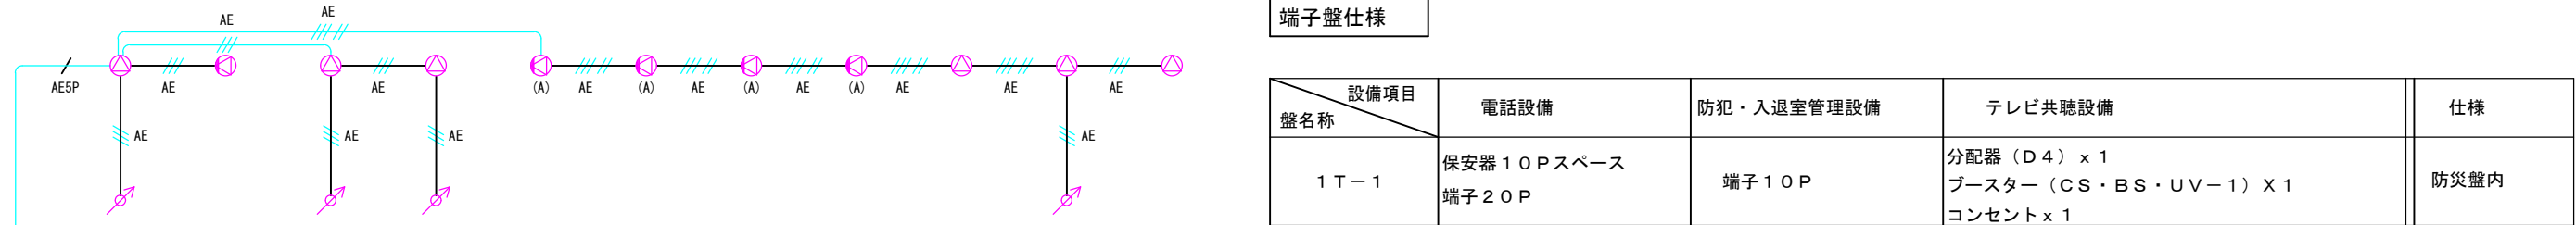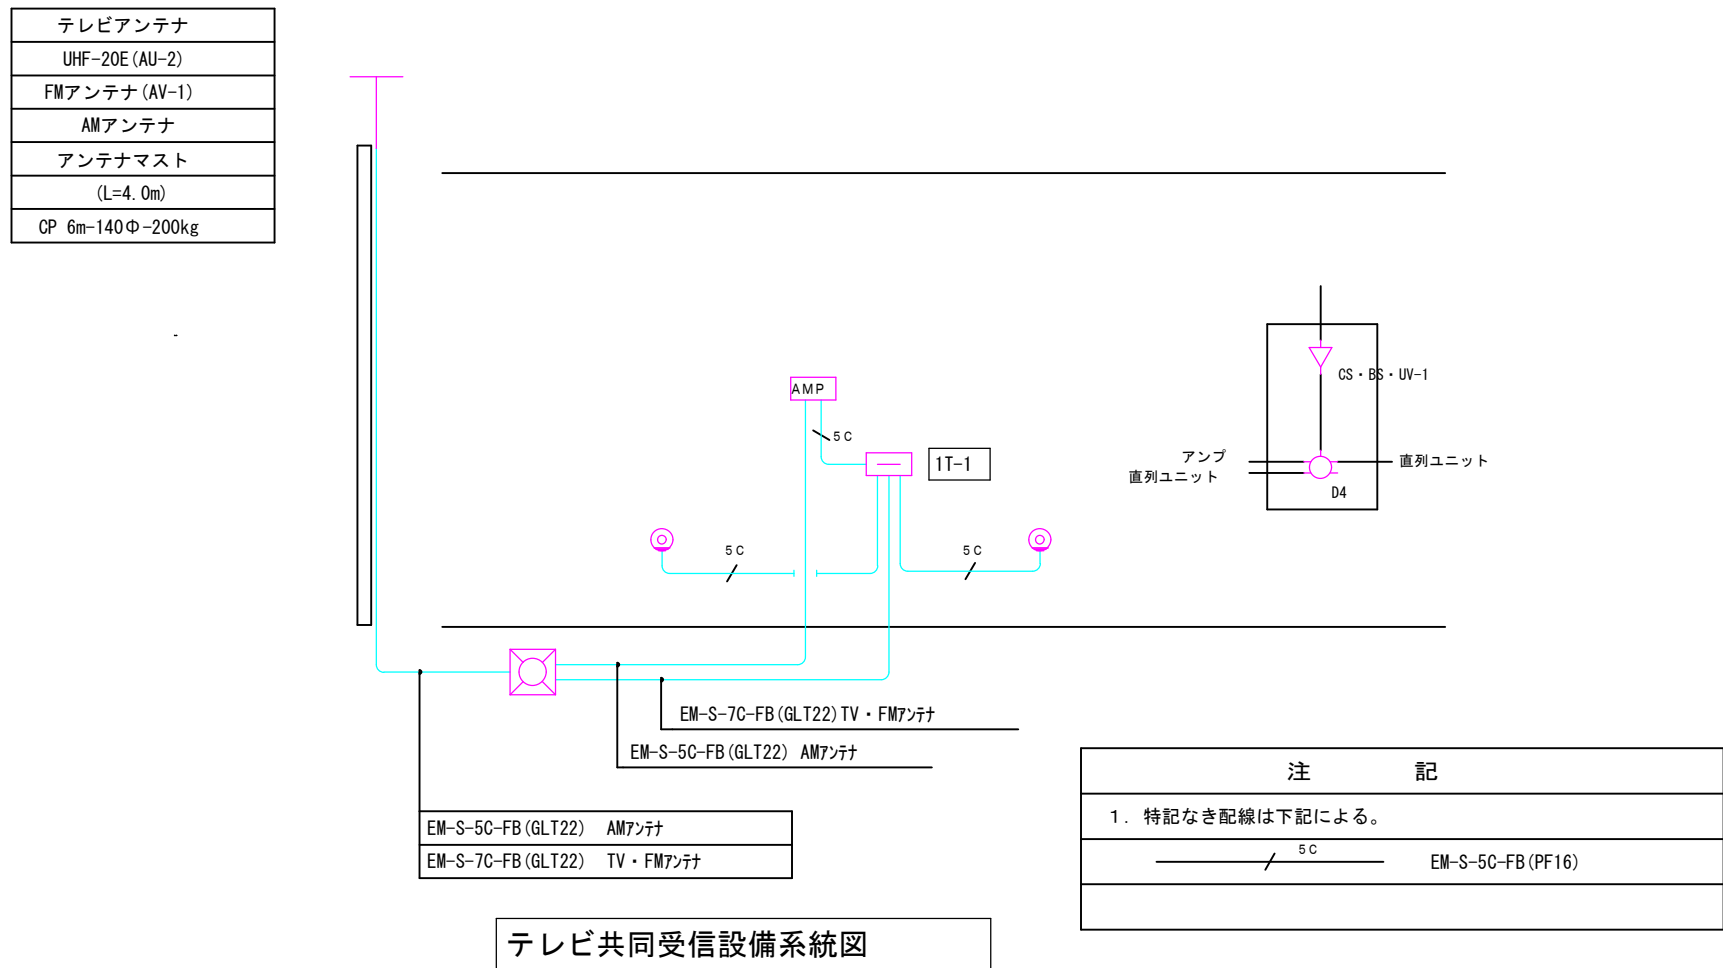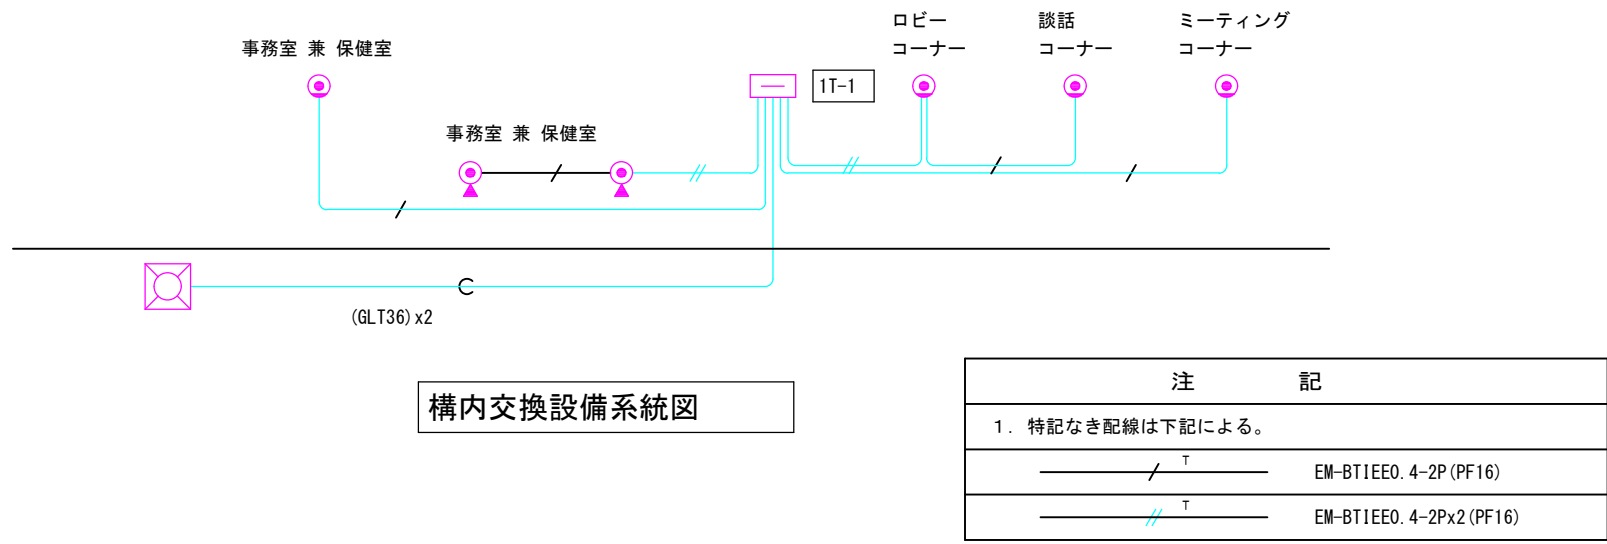

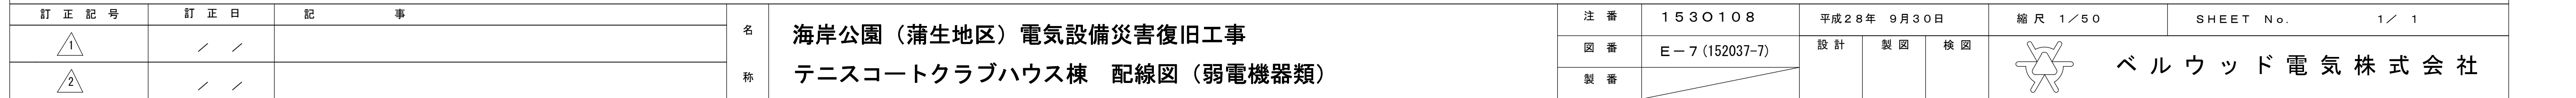

3

自動火災報知設備系統図



複合防災盤姿図

電灯分電盤姿図

[illegible]

|        |   |   |        |                                                     |     |                  |  |             |     |     |                                                                                                   |  |
|--------|---|---|--------|-----------------------------------------------------|-----|------------------|--|-------------|-----|-----|---------------------------------------------------------------------------------------------------|--|
|        |   |   | 名<br>称 | 海岸公園（蒲生地区）電気設備災害復旧工事<br>テニスコートクラブハウス 自動火災報知設備系統・配線図 | 注 番 | 1 5 3 0 1 0 8    |  | 平成28年 9月30日 |     |     | 縮 尺 1 / 1 0 0    S H E E T   N o .   1 / 1                                                        |  |
| △<br>1 | / | / |        |                                                     | 図 番 | E - 8 (152037-8) |  | 設 計         | 製 図 | 検 図 |  ベルウッド電気株式会社 |  |
| △<br>2 | / | / |        |                                                     | 製 番 |                  |  |             |     |     |                                                                                                   |  |