



出入口につき上部に落下防止等措置を行うこと

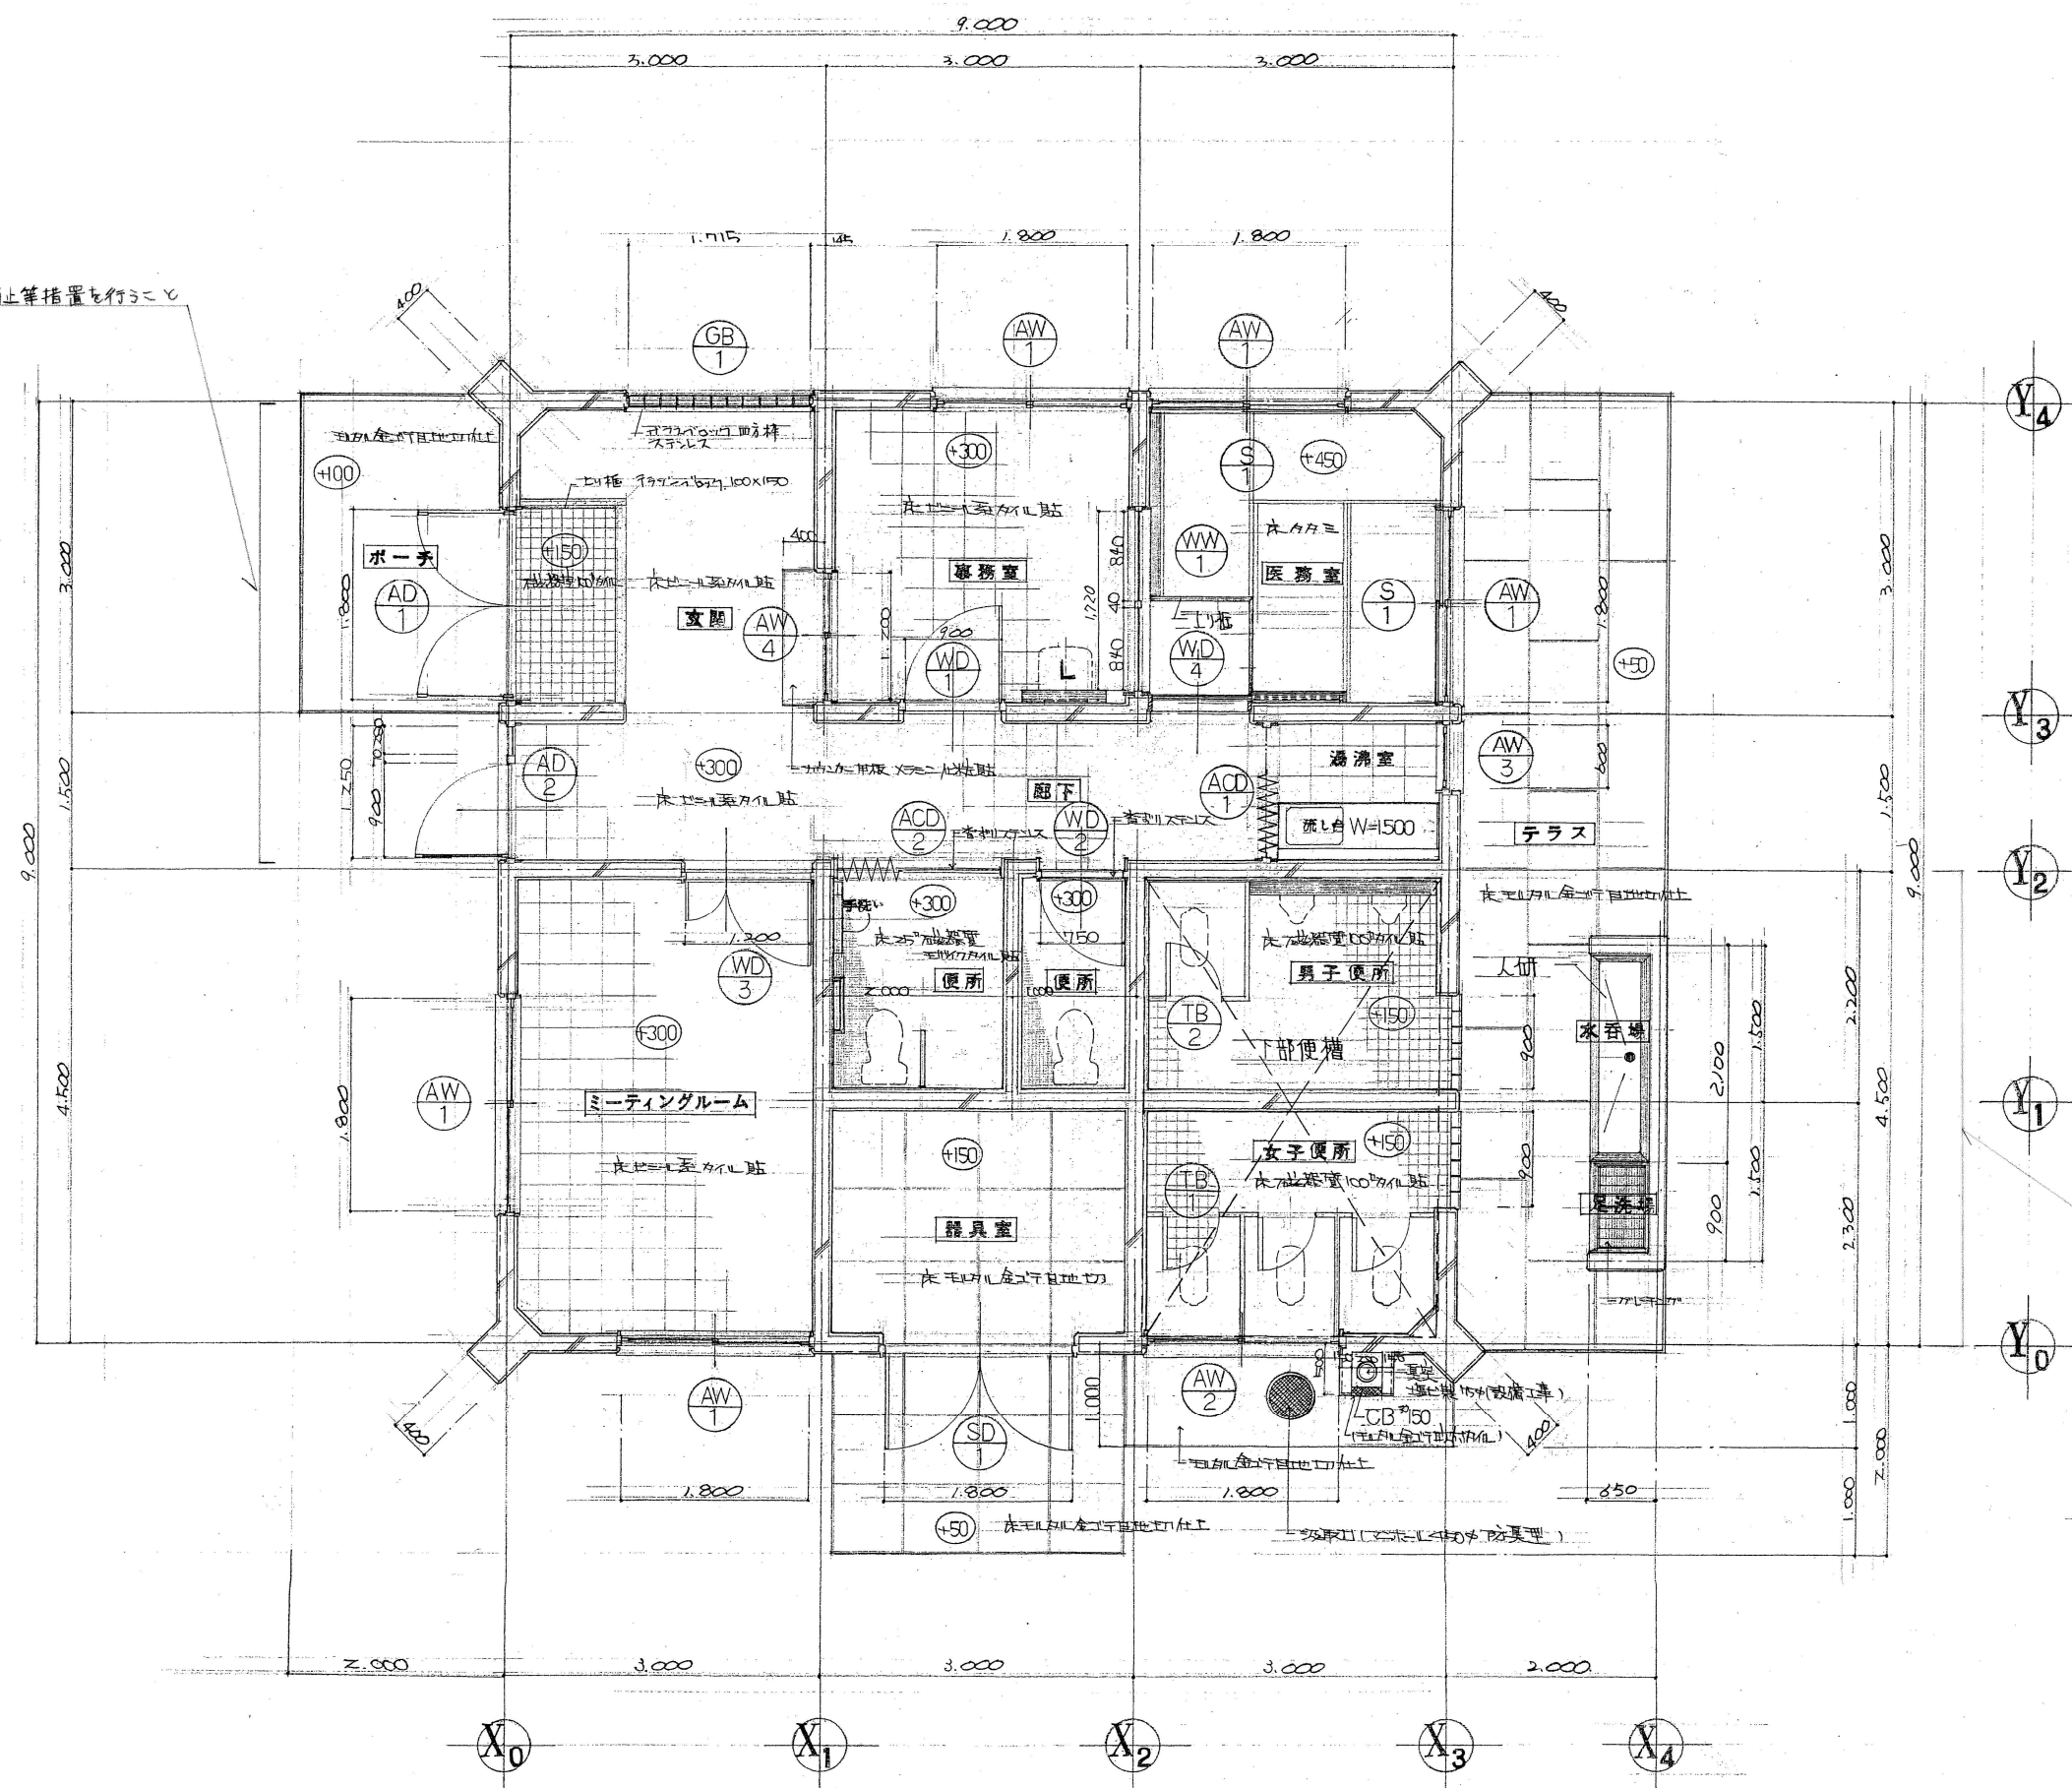

外部便所につき上部に落下防止等措置をとること

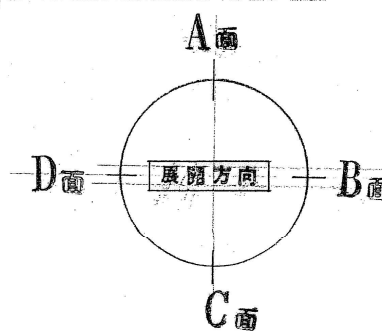

(既存)
平面詳細図 1:50

特記事項

仙台市都市整備局建築部営繕課

工事名称 湯元公園管理事務所屋根修繕工事

設計番号

設計年月日 13年6月 日

図面名称 平面図

縮尺

図面番号 4