


土地利用計画平面図

S=1:1,000 (A1)

S=1:2,000 (A3)

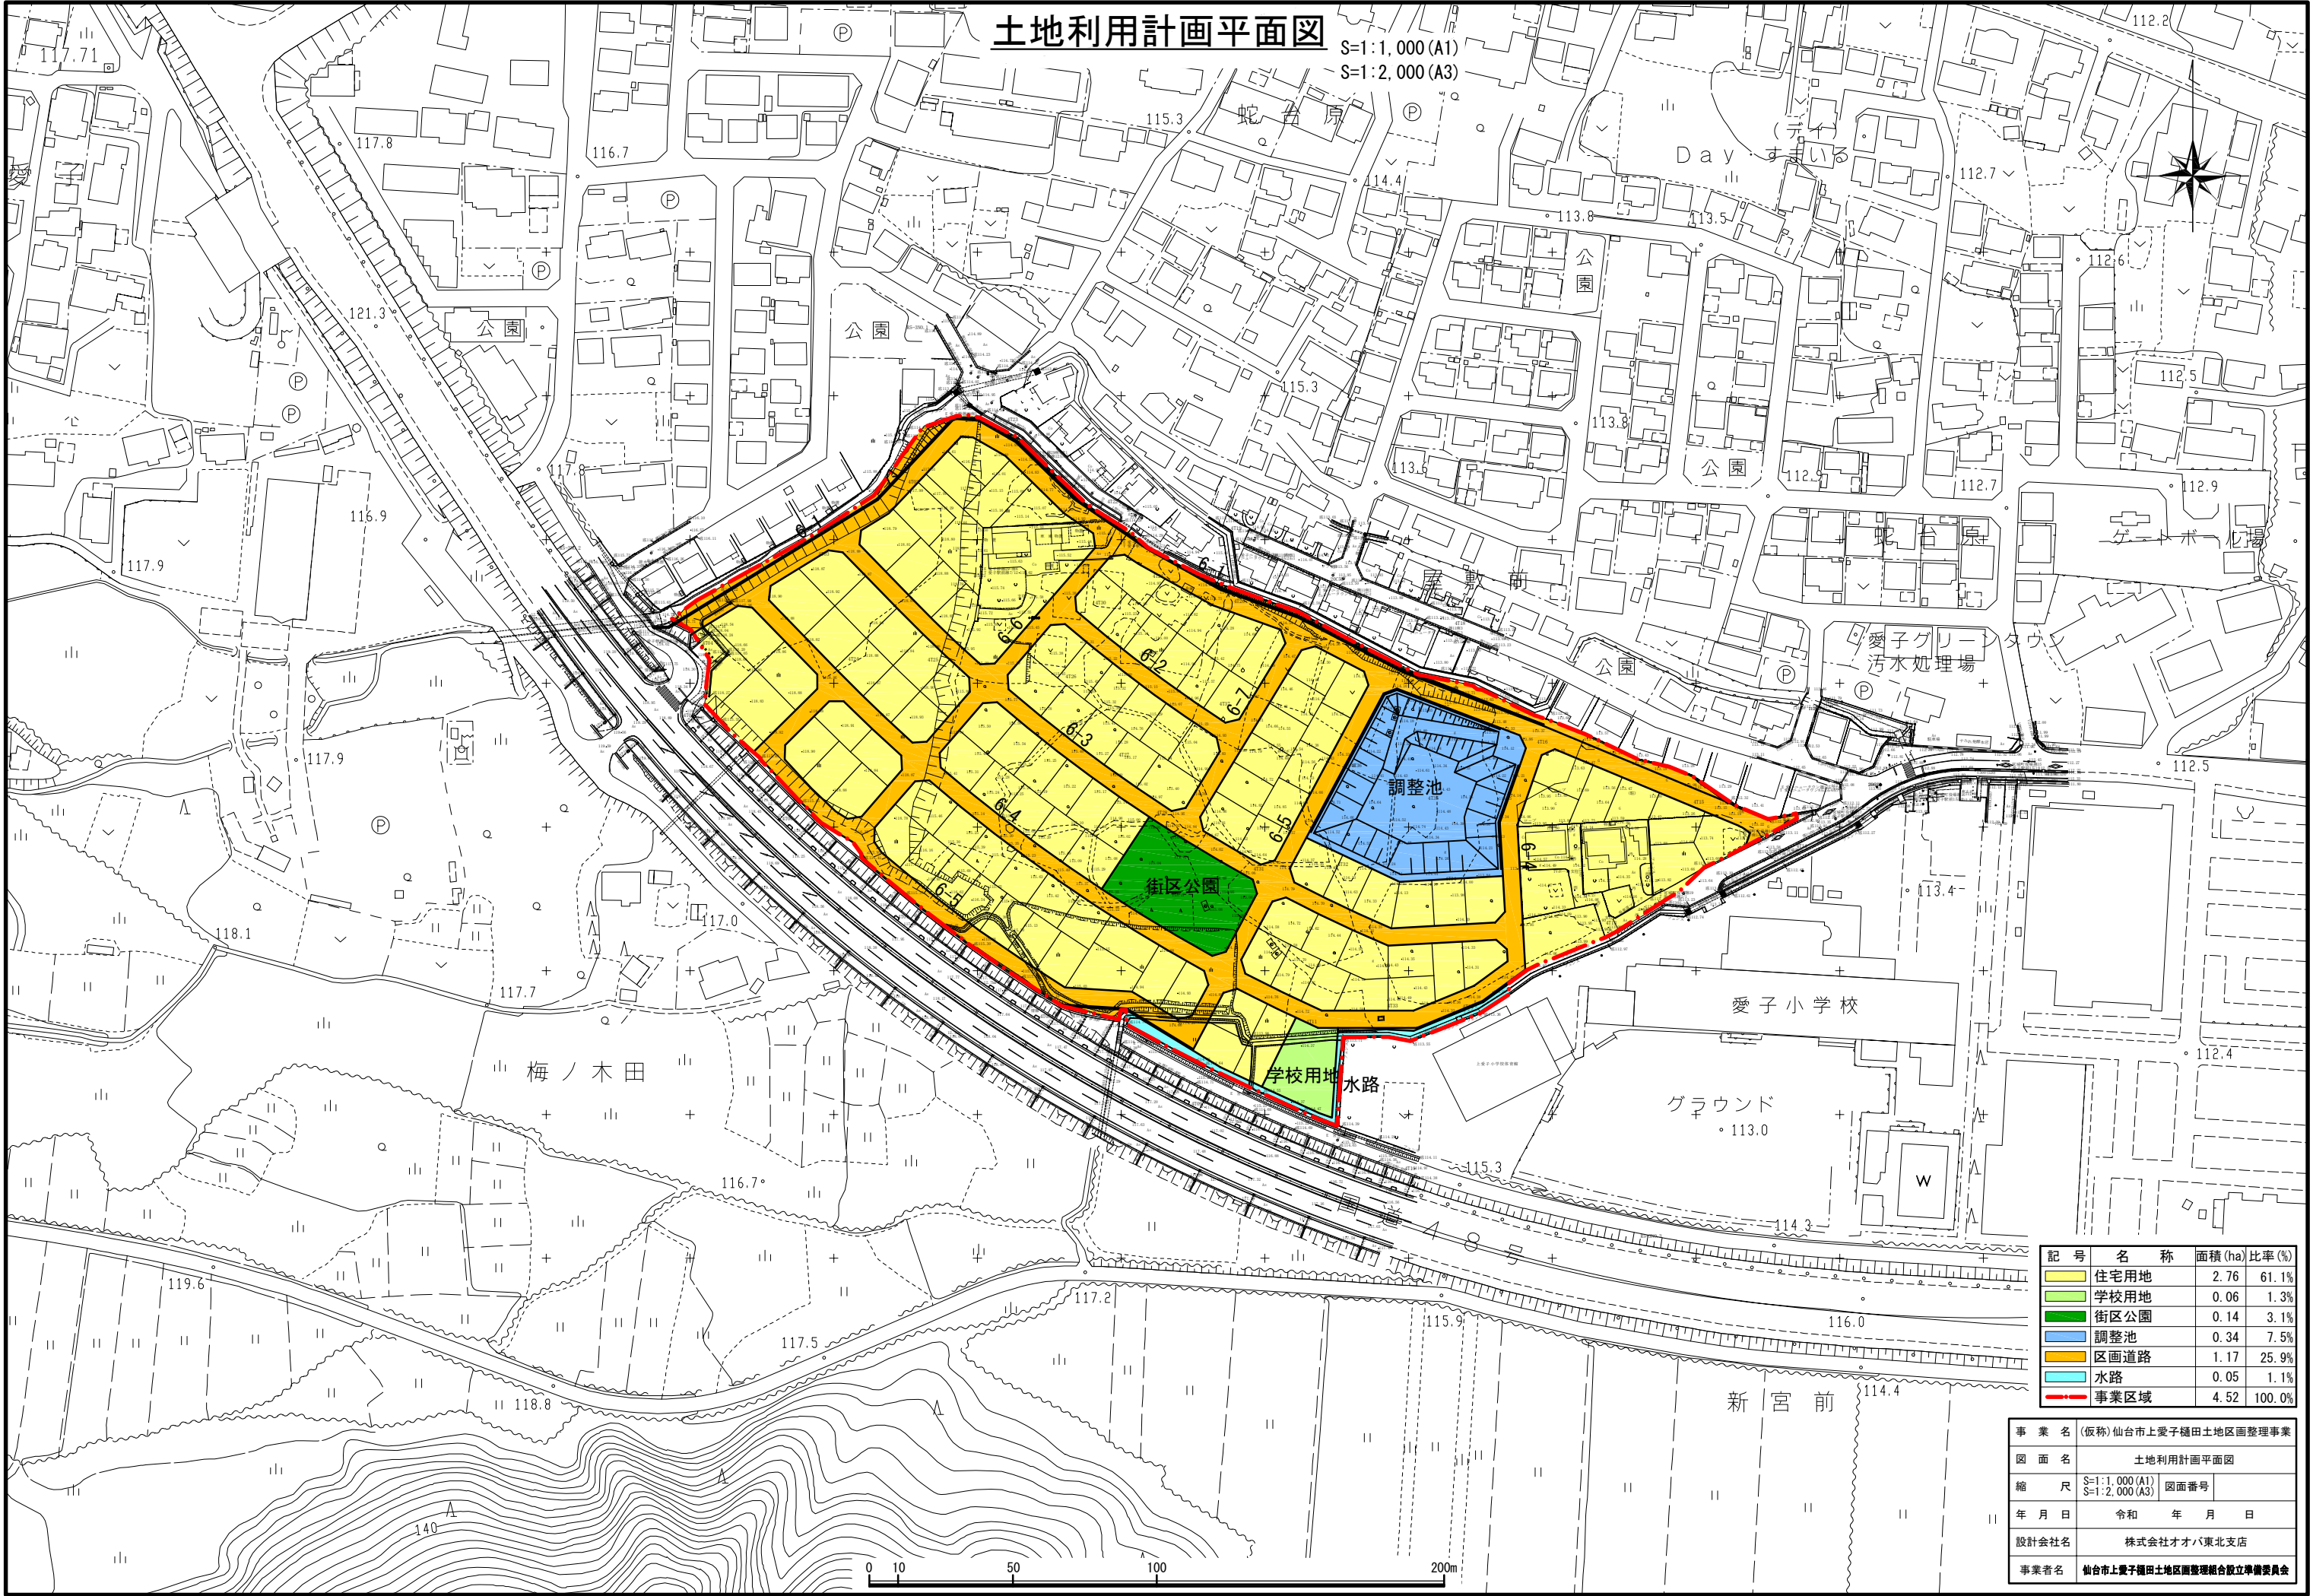

記号	名称	面積(ha)	比率(%)
[Yellow]	住宅用地	2.76	61.1
[Green]	学校用地	0.06	1.3
[Green]	街区公園	0.14	3.1
[Blue]	調整池	0.34	7.5
[Orange]	区画道路	1.17	25.9
[Cyan]	水路	0.05	1.1
[Red]	事業区域	4.52	100.0

事業名	(仮称)仙台市上愛子樋田土地区画整理事業		
図面名	土地利用計画平面図		
縮尺	S=1:1,000 (A1) S=1:2,000 (A3)	図面番号	
年月日	令和	年	月 日
設計会社名	株式会社オオバ東北支店		
事業者名	仙台市上愛子樋田土地区画整理組合設立準備委員会		