


凡例	
	既存展示物： 再利用・移設利用・改修利用
	新規展示物： 新規制作物・再制作物・ 新規グラフィック展示項目等
	新規展示制作パーティション： h=2400程度 導入エリア：h=3100程度
	既存グラフィック仕器： 22台使用/26台中
	既存タッチパネルモニター付 グラフィック仕器：7台使用/7台中

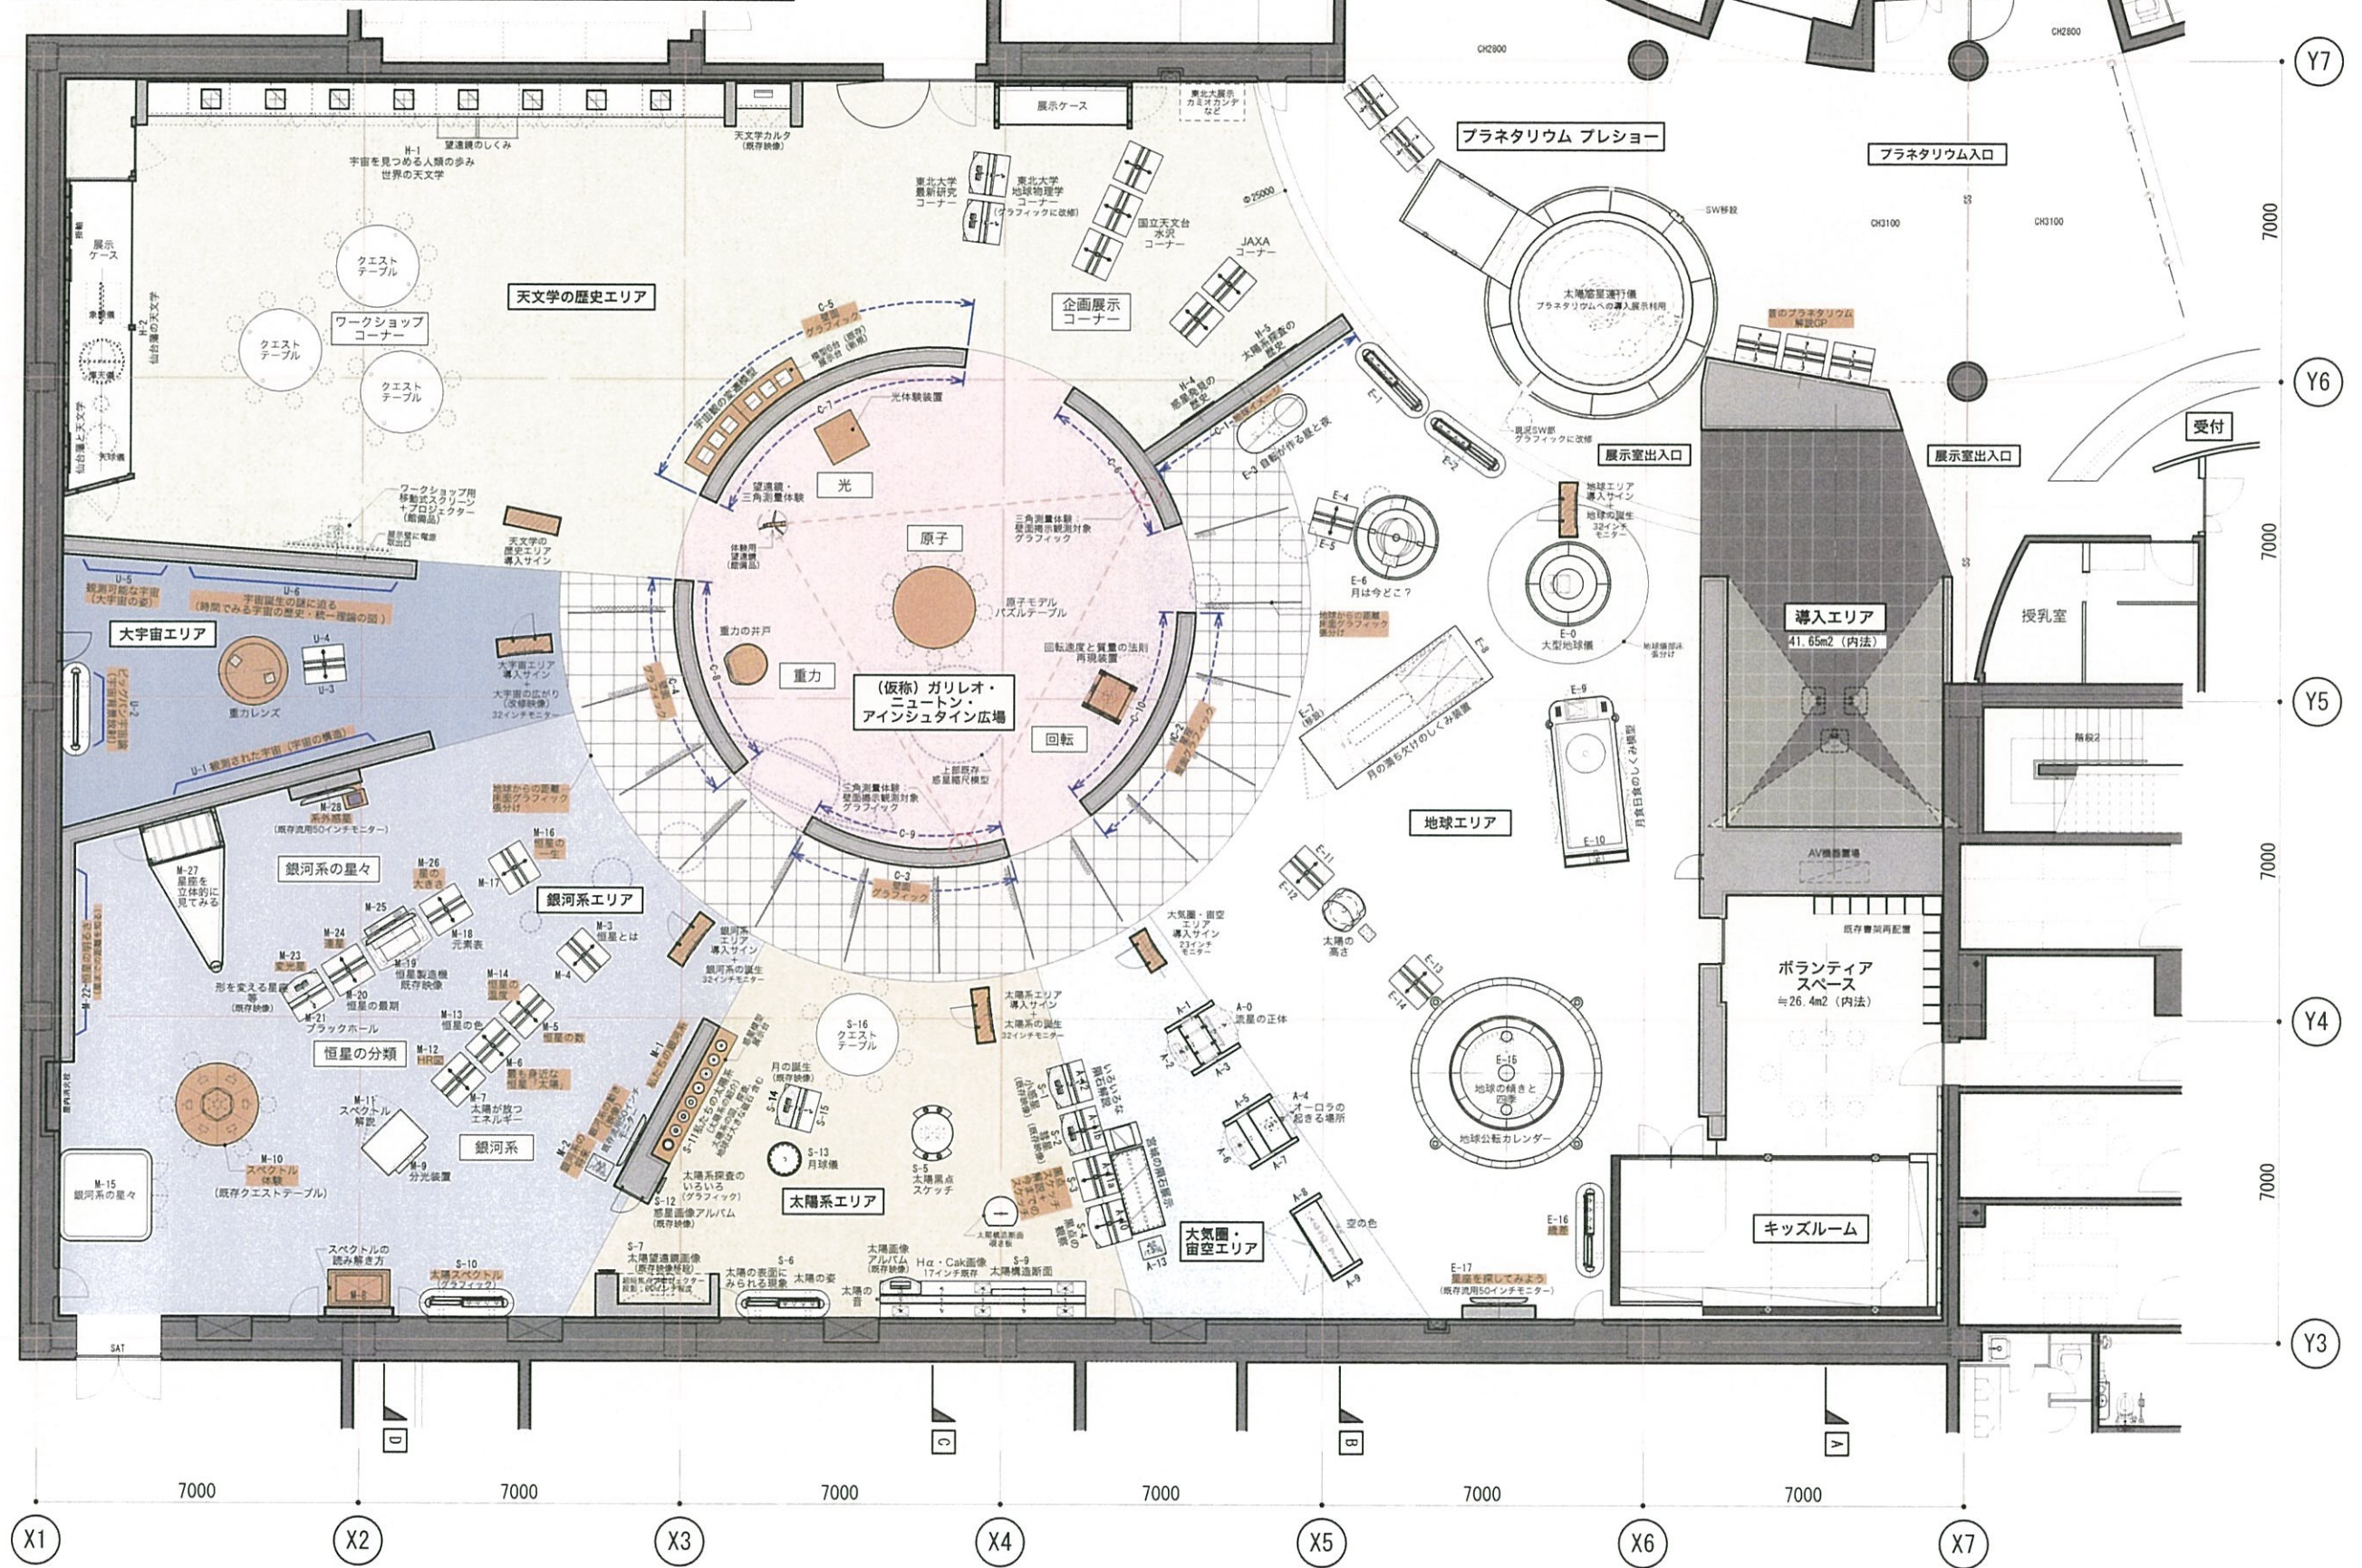

工事名称	仙台市天文台展示更新実施設計	チェック	+	日付		設計		備考		図面名称	造作図	縮尺	1/150(A3)	図面番号	02
											展示室全体平面図				