


※外構図はイメージであり、植栽の配置等は変更する場合があります。

新本庁舎低層部平面図

縮尺 S=1:400 (A3)

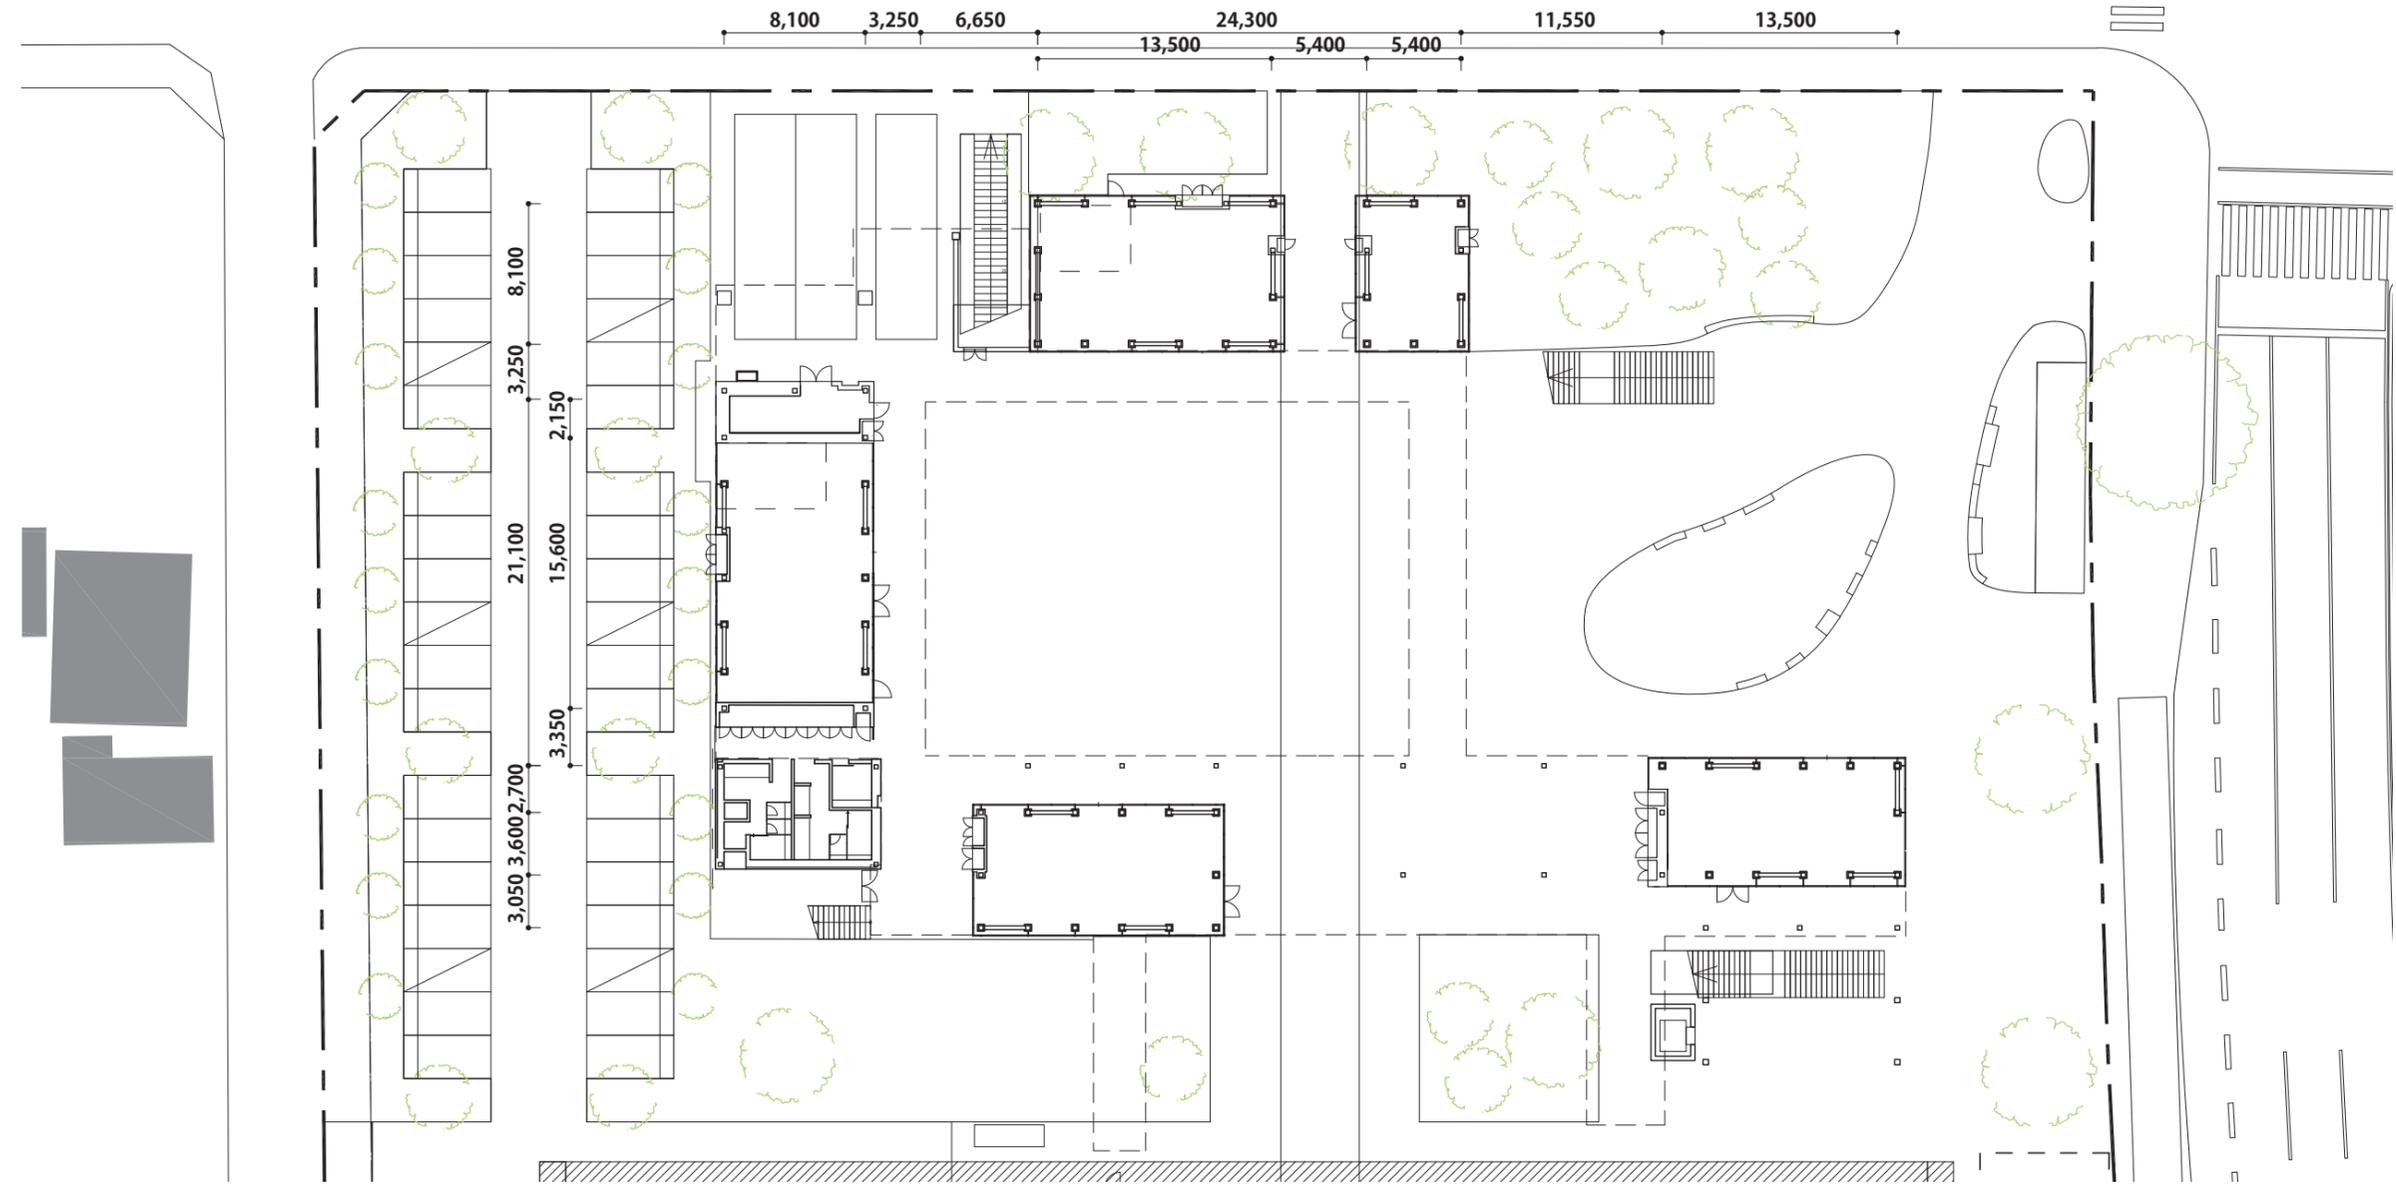


※外構図はイメージであり、植栽の配置等は変更する場合があります。

新本庁舎低層部平面図


縮尺 S=1:400 (A3)

新本庁舎第 1 期エリア 2 階平面図

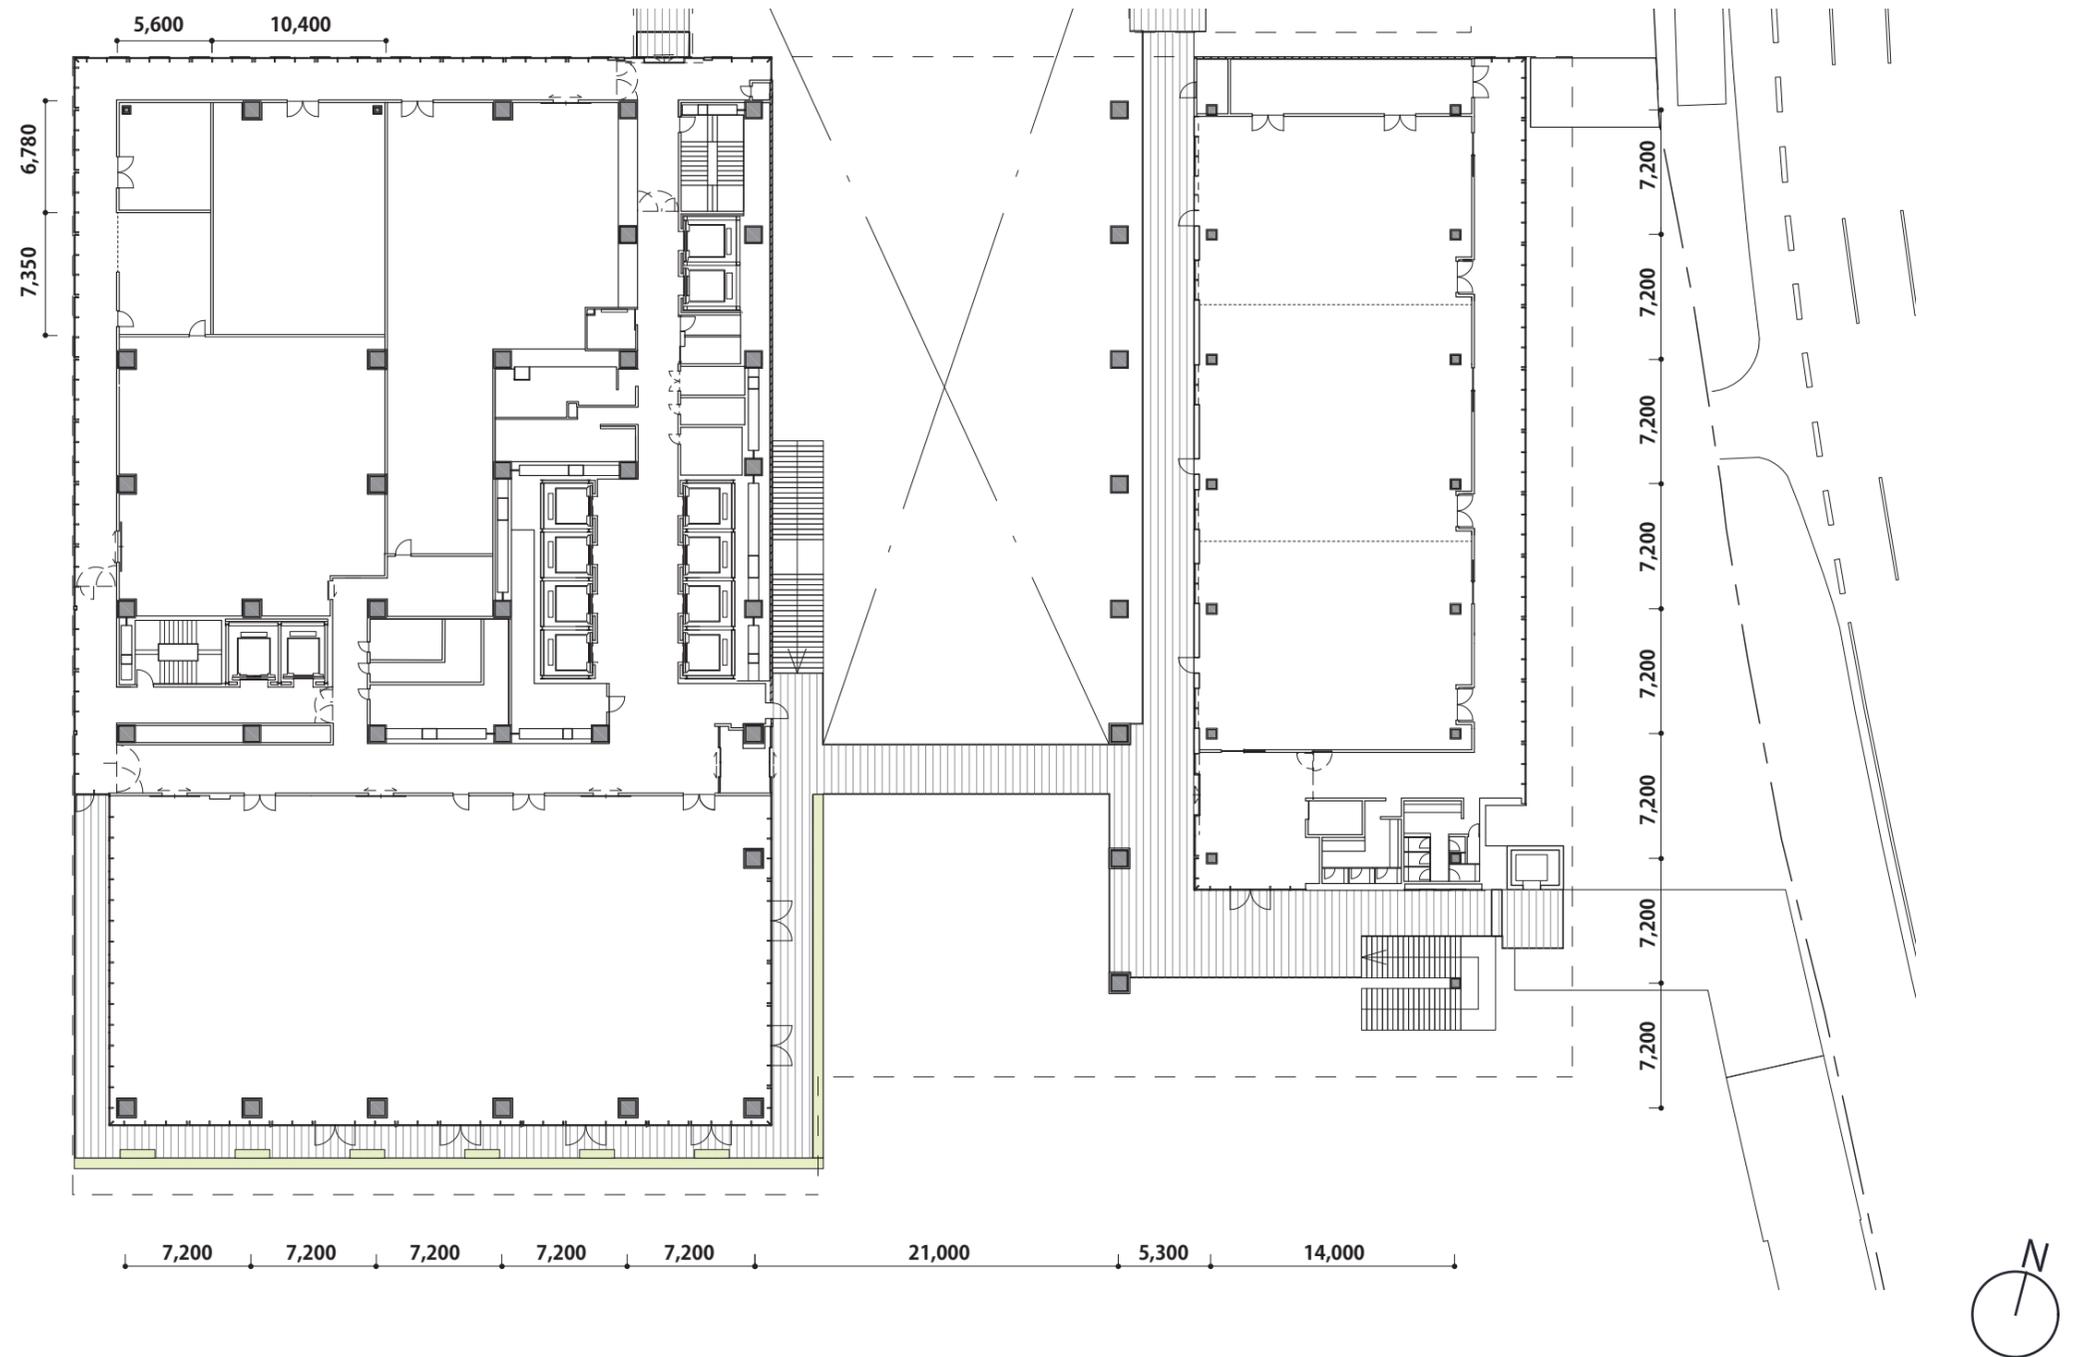

新本庁舎低層部平面図

縮尺 S=1:400 (A3)

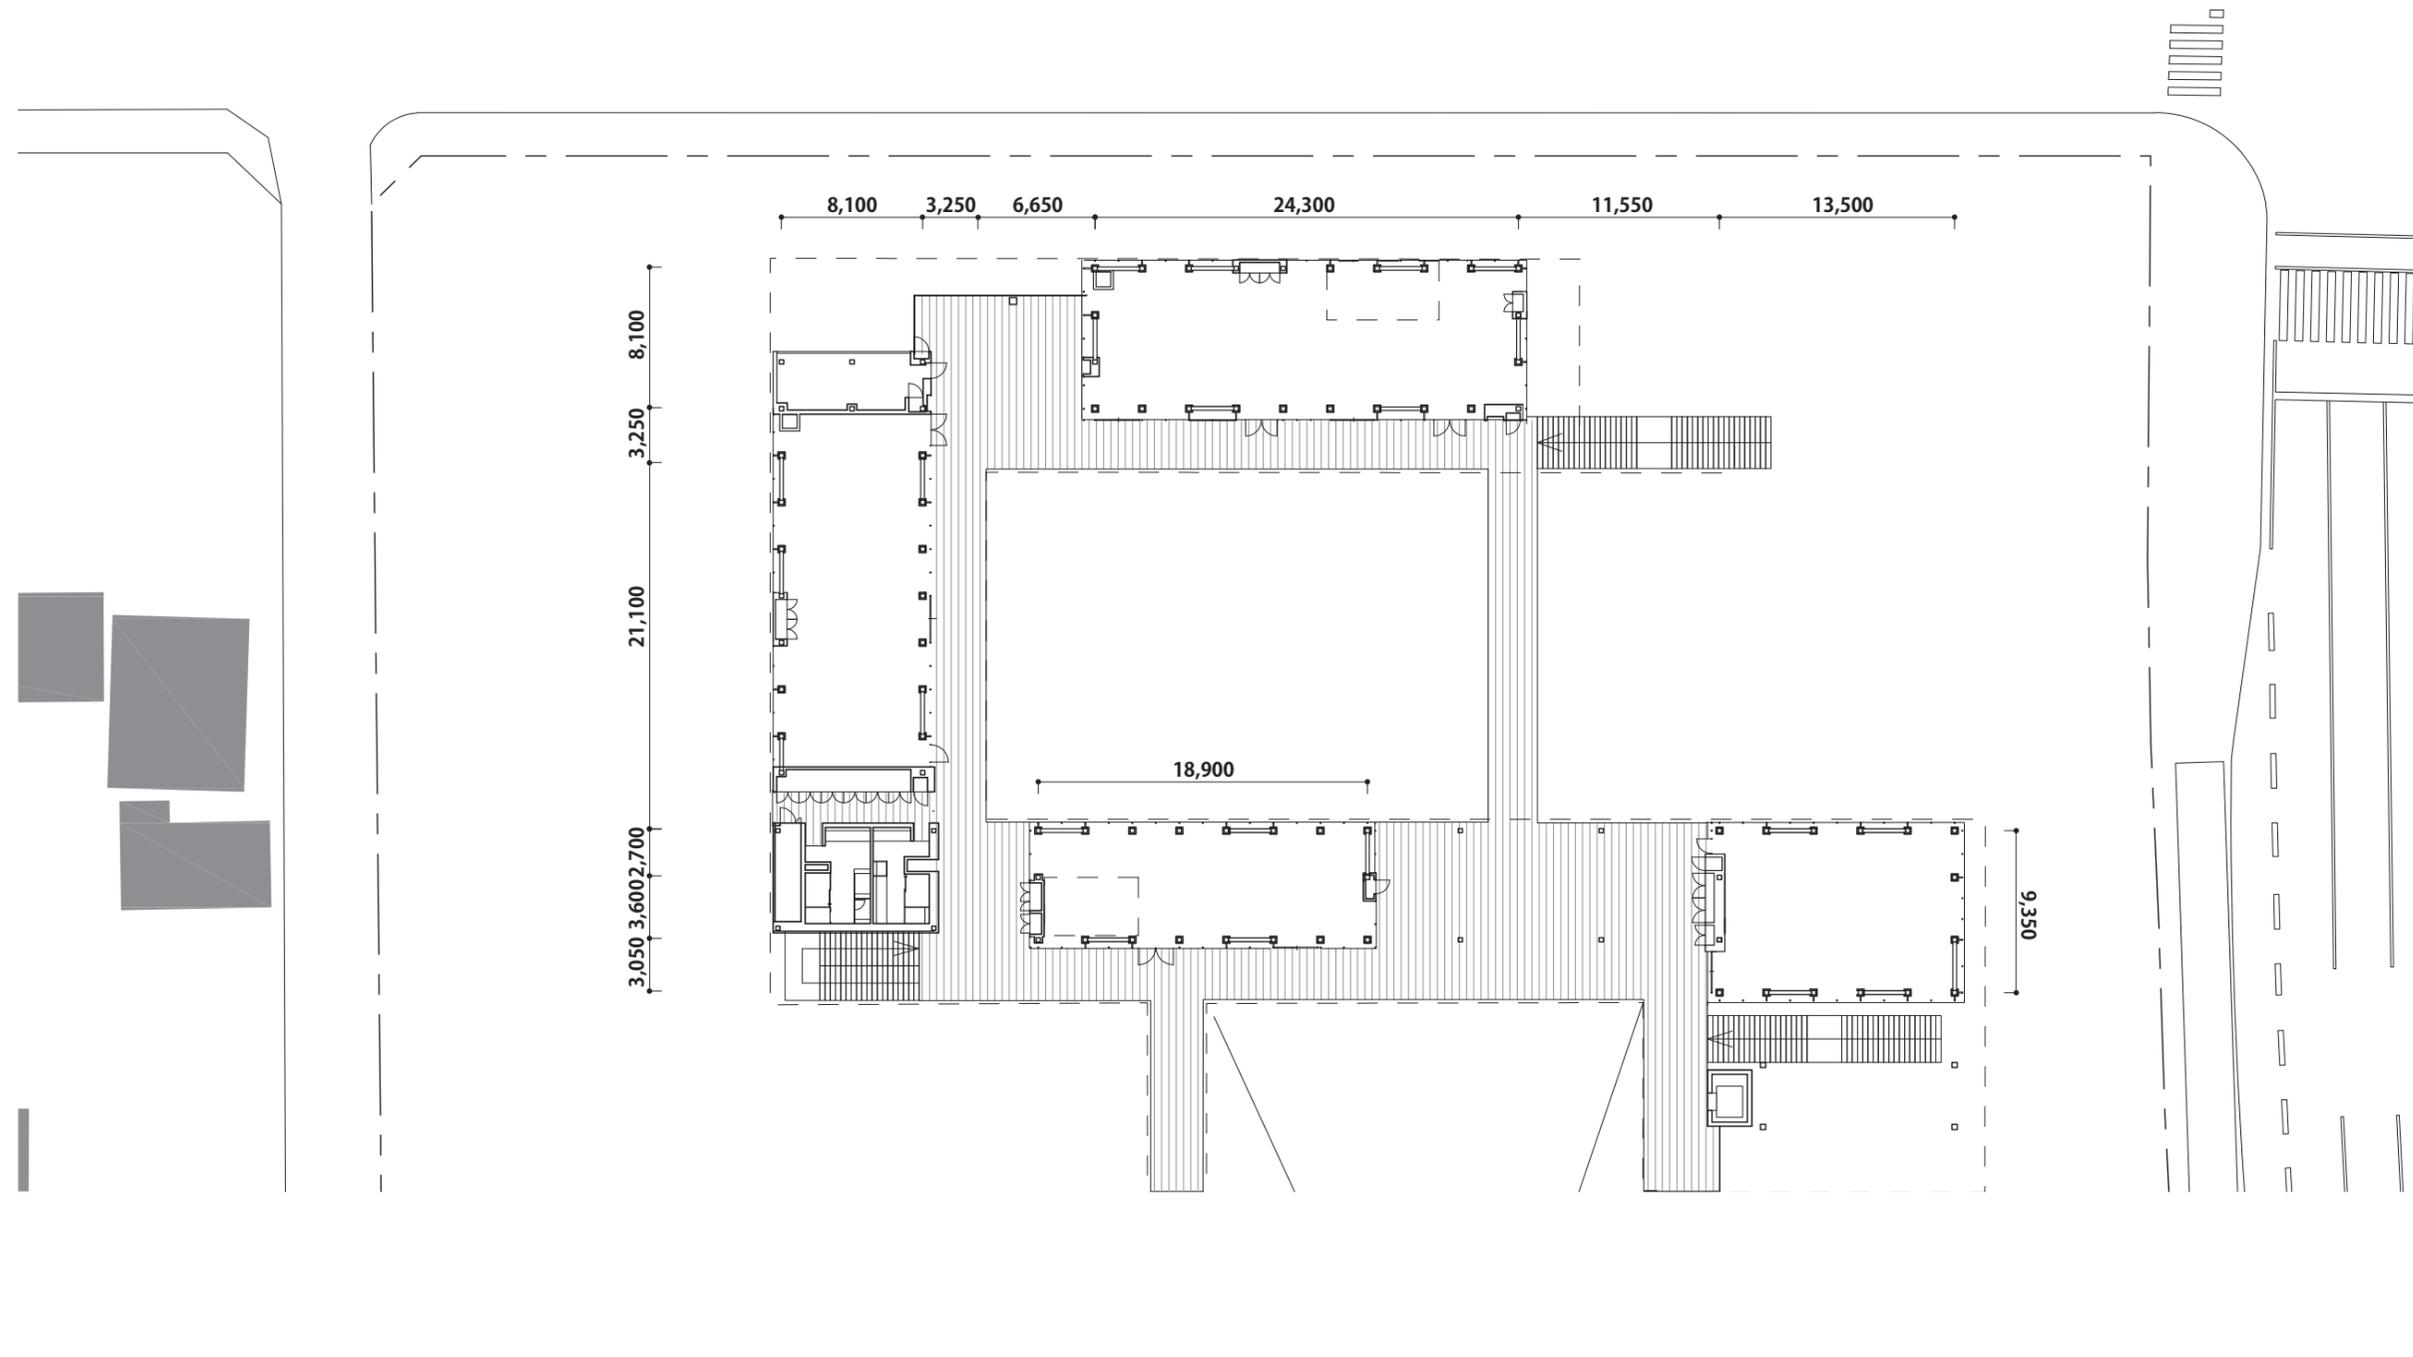

新本庁舎低層部平面図

縮尺 S=1:400 (A3)