
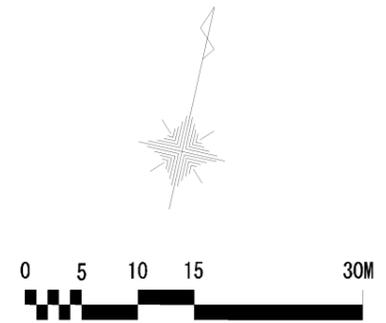


計画平面図

S=1/600

(別紙 3)

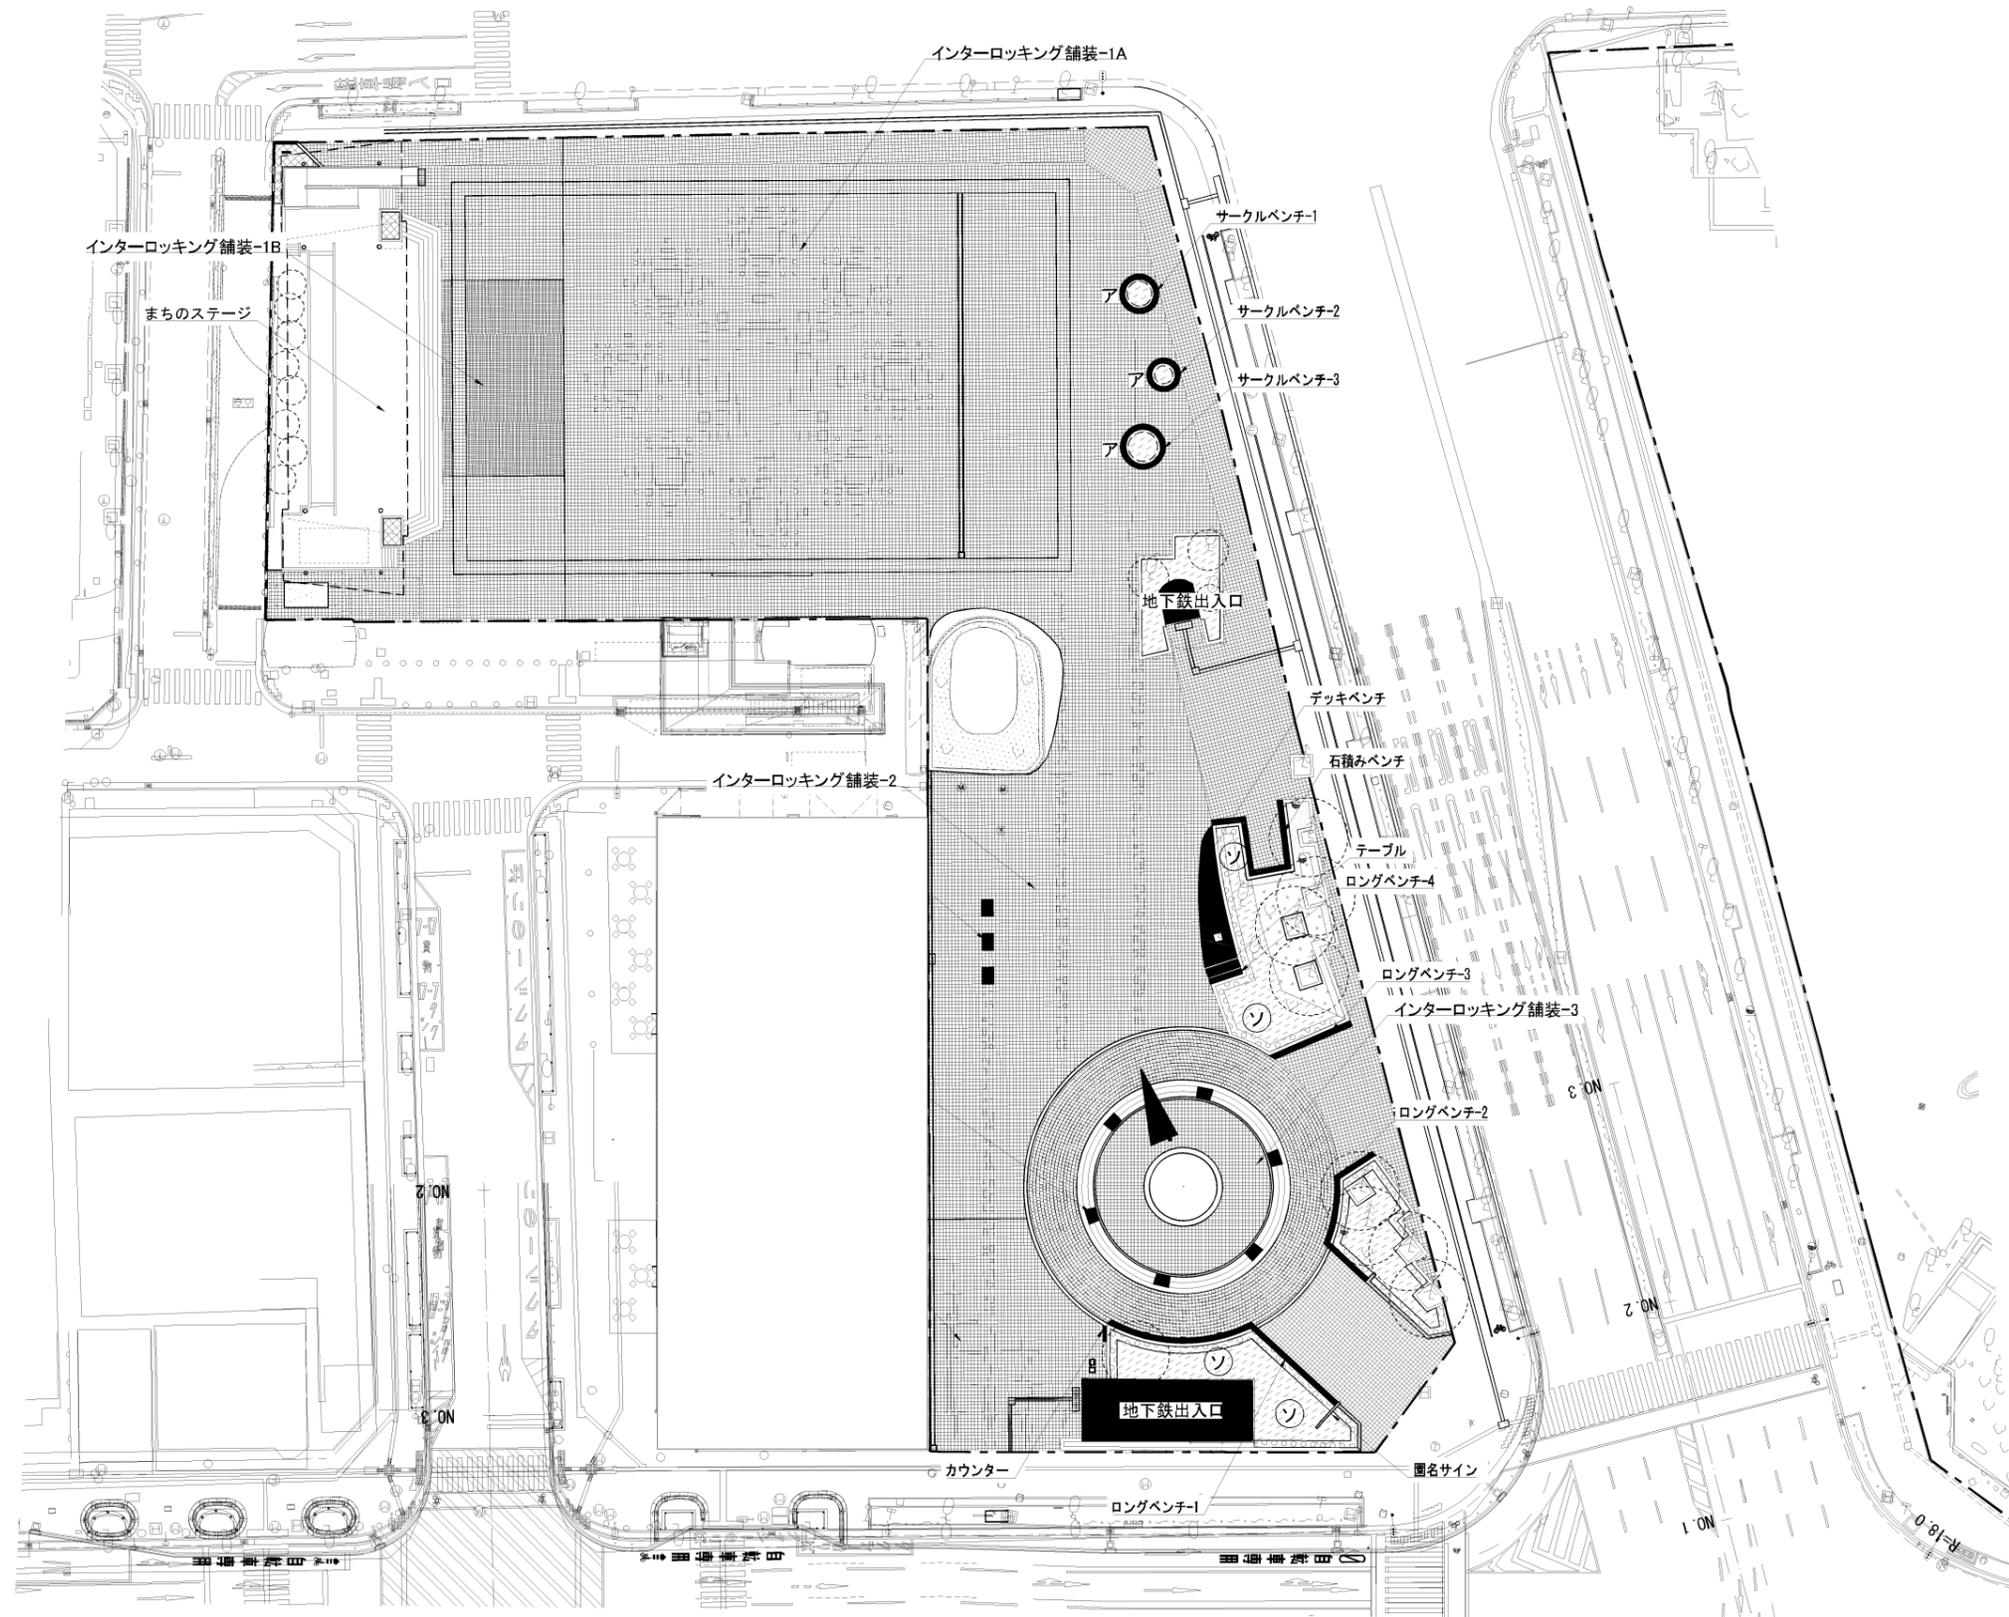

工事番号			
路線名	勾当台公園		
施工地名	仙台市青葉区国分町三丁目 地内外		
工事名	勾当台公園(にぎわいの広場)等再整備工事		
図面名	計画平面図		
縮尺	1/600	位置	にぎわいの広場
設計者	株式会社 オリエンタルコンサルタンツ		
仙台市	図番	2 / 74	