

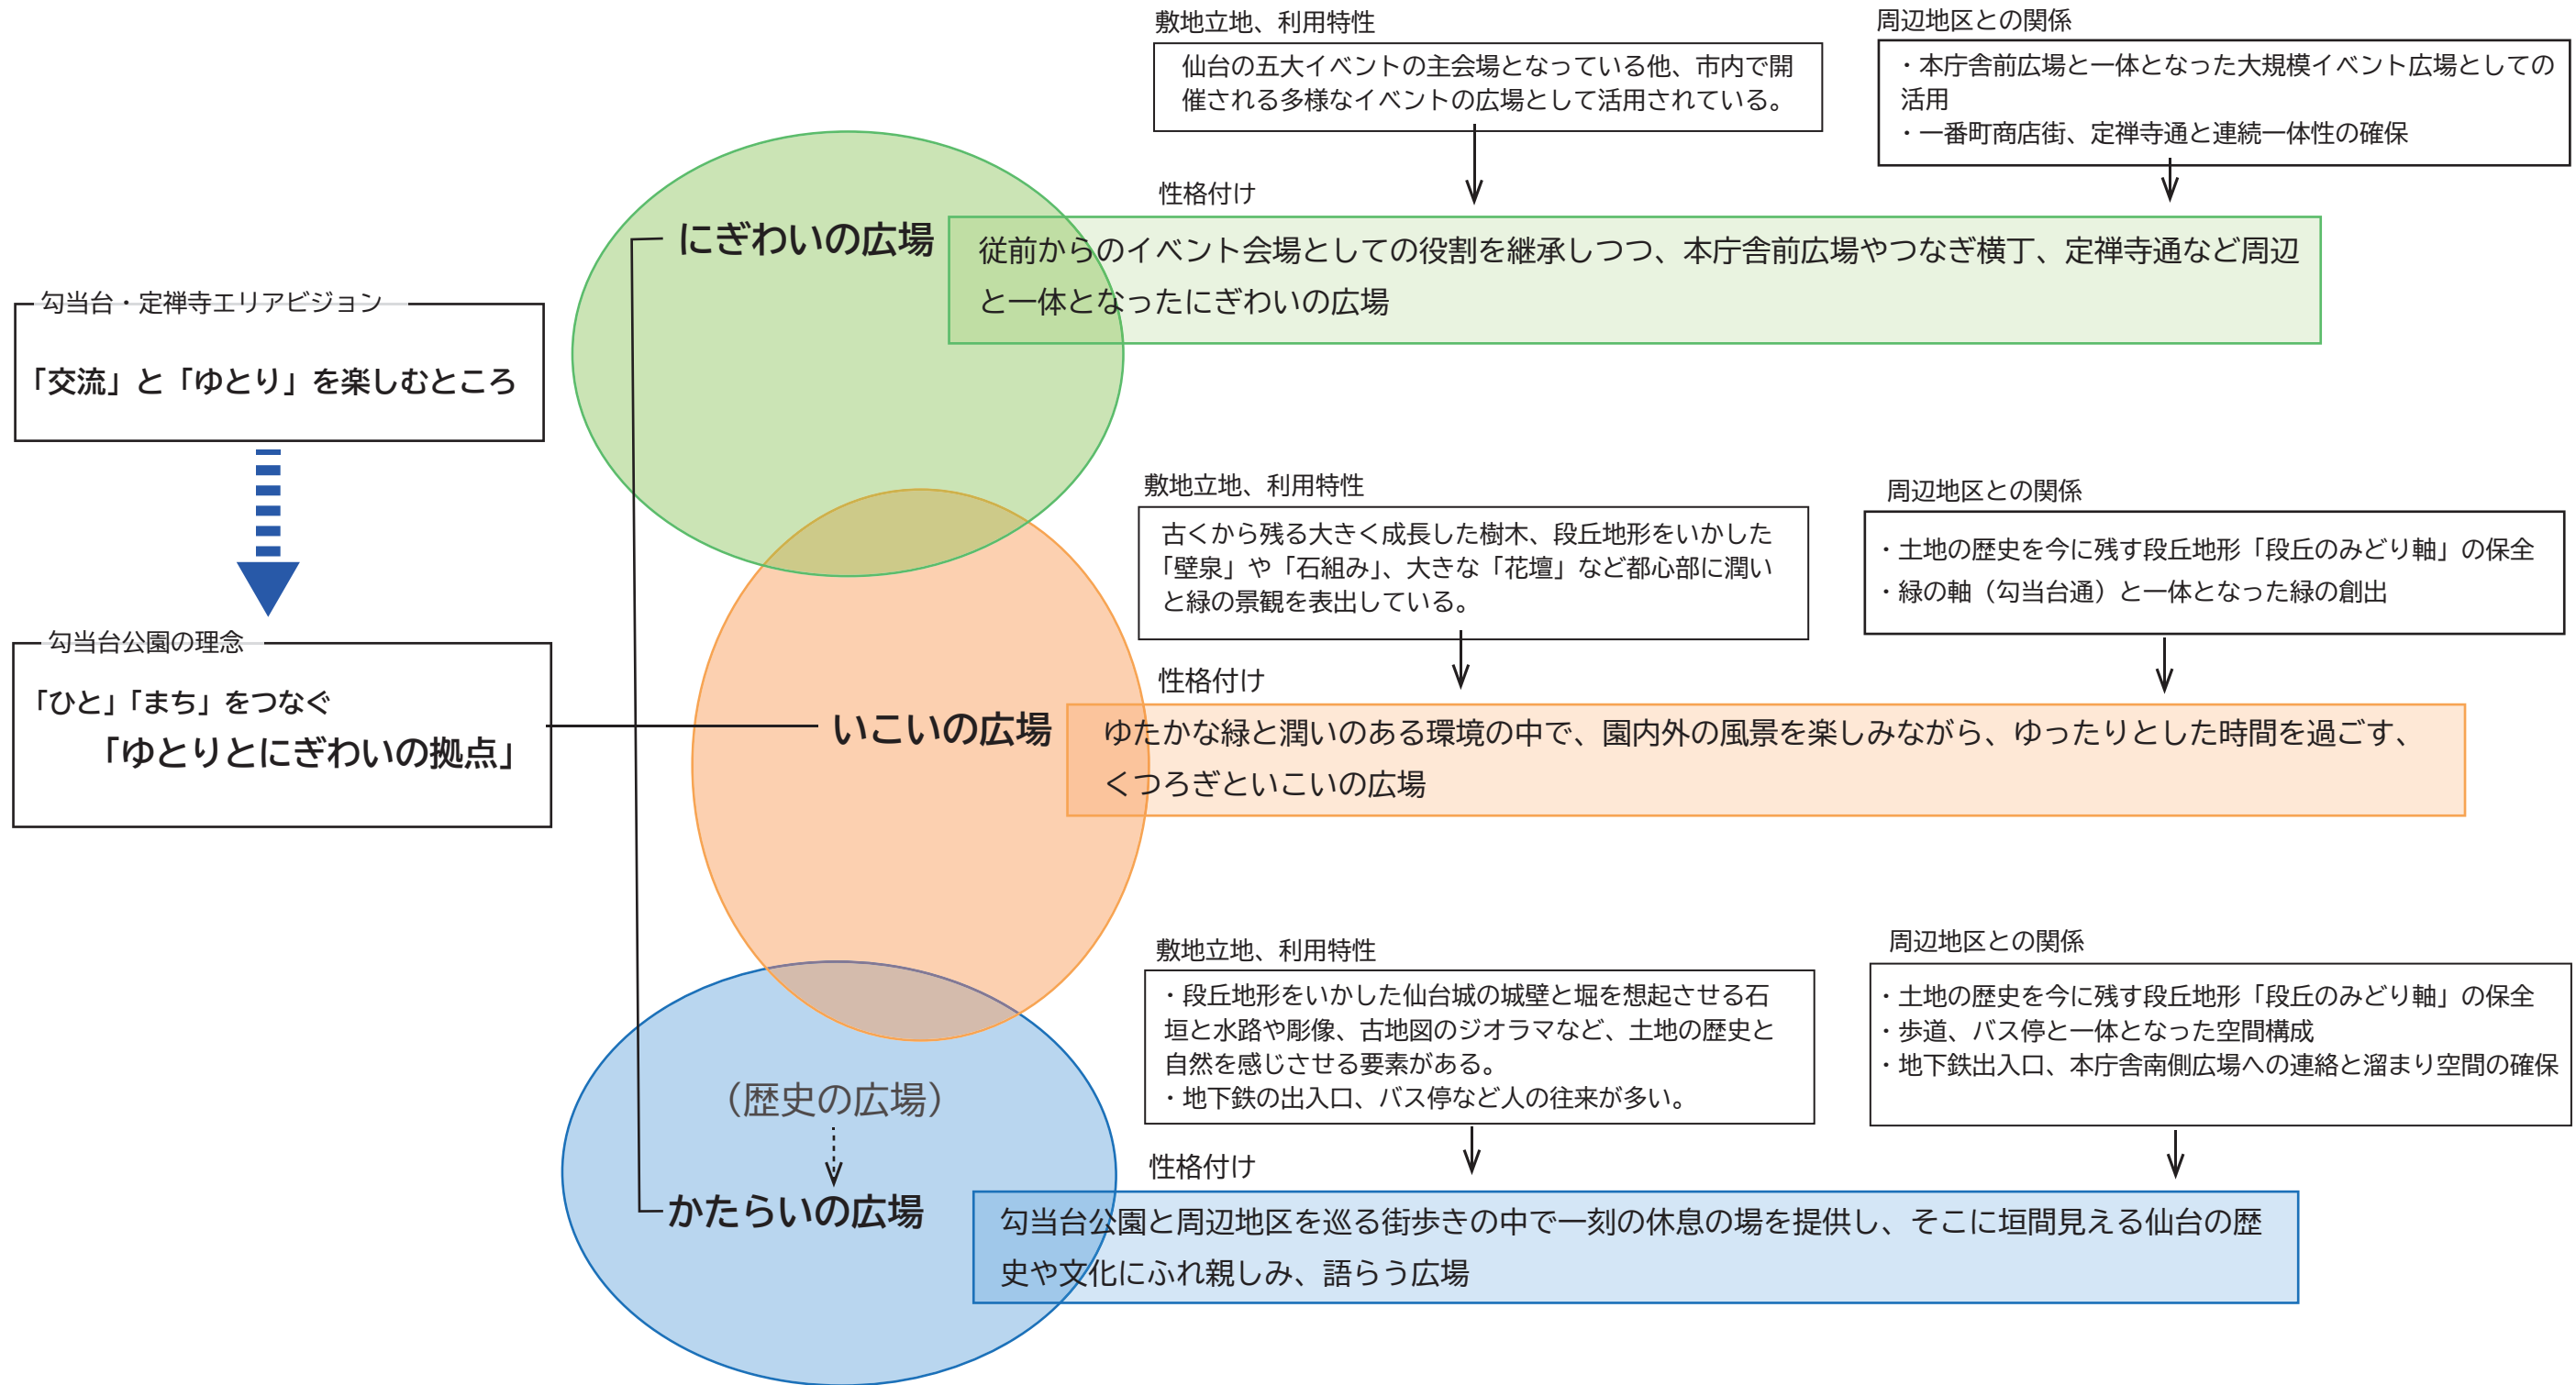


公園全体の理念を基本とし、3つの広場の「立地と利用特性」と「周辺地区との関係性」を考慮に入れて、各広場の「ネーミング」と「性格付け」を以下のように整理した。

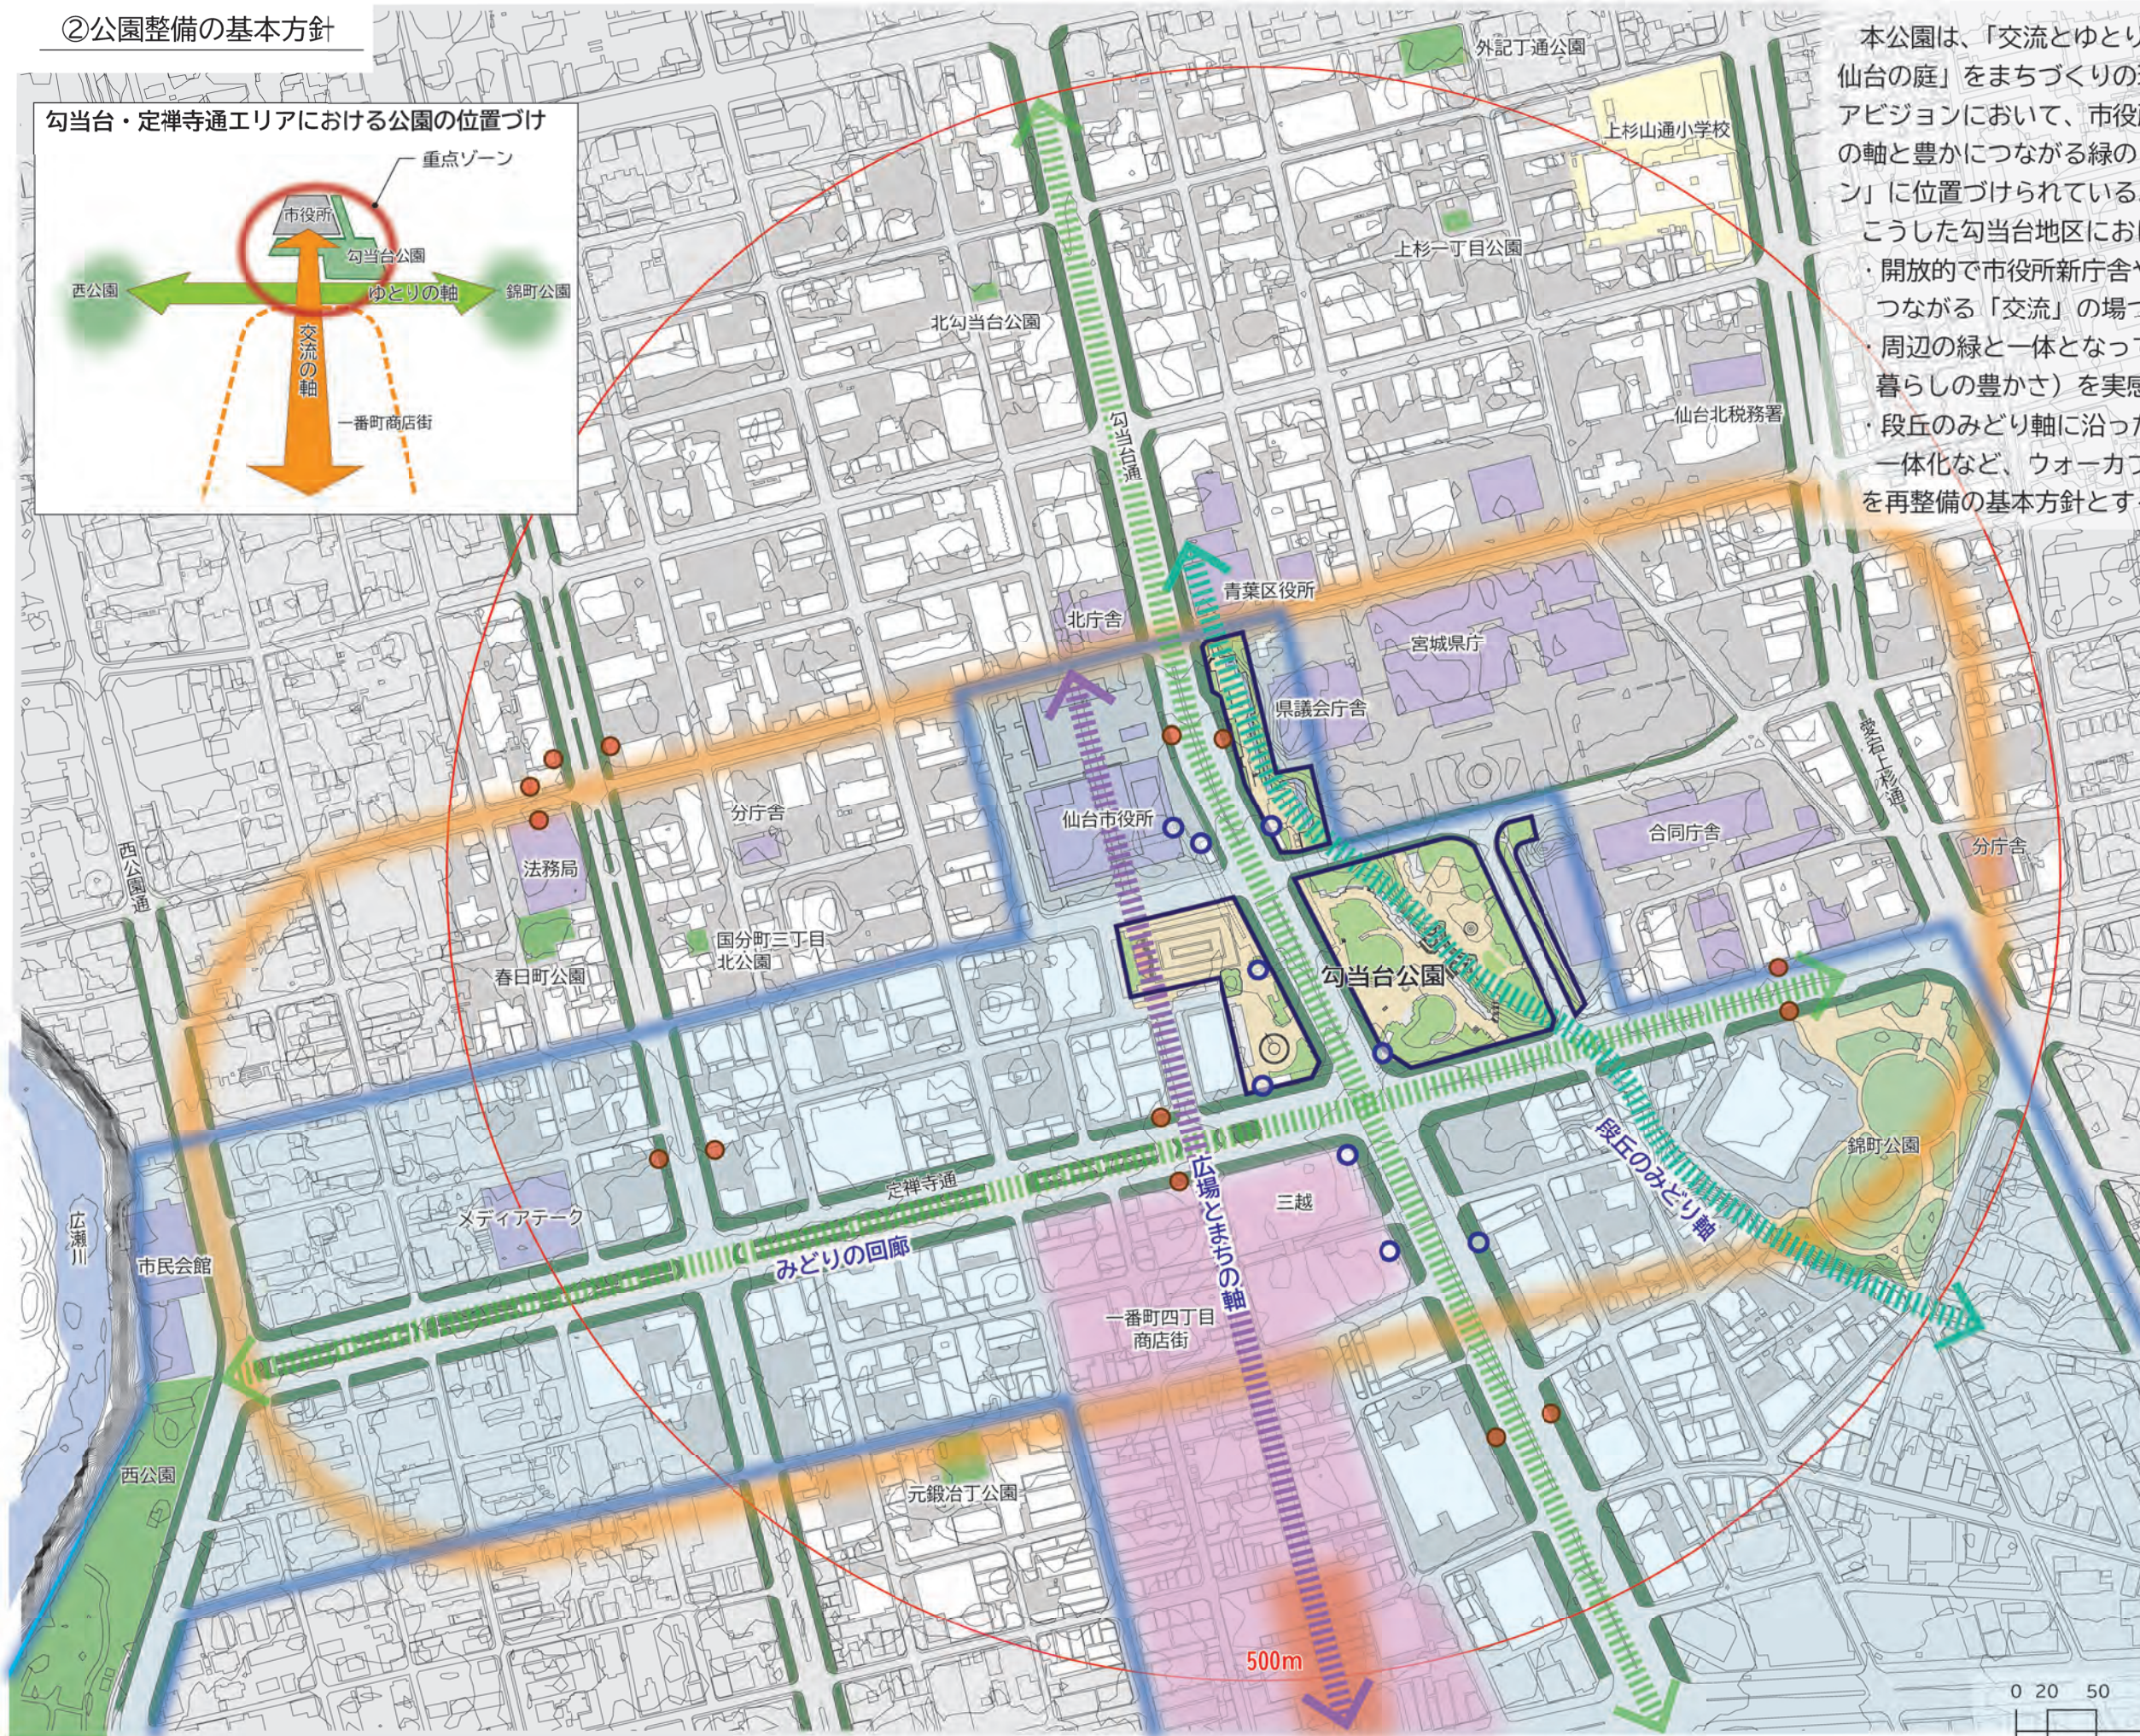

②公園整備の基本方針

勾当台・定禅寺通エリアにおける公園の位置づけ

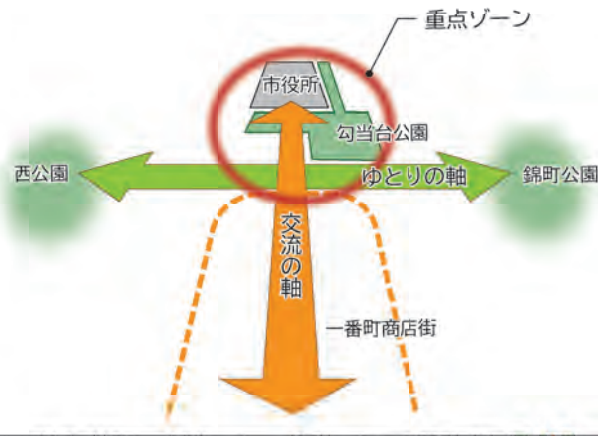

本公園は、「交流とゆとりを楽しむところ、みんなで育てる仙台的庭」をまちづくりの理念とする勾当台・定禅寺通エリアビジョンにおいて、市役所と一番町商店街とを結ぶ「交流」の軸と豊かにつながる緑の「ゆとり」の軸が交差する「重点ゾーン」に位置づけられている。


こうした勾当台地区における公園の位置づけを踏まえ、

- ・開放的で市役所新庁舎や定禅寺通など周辺とシームレスにつながる「交流」の場づくり
- ・周辺の緑と一体となって都心における「ゆとり」(質的な暮らしの豊かさ)を実感できる開放感あるデザインの導入
- ・段丘のみどり軸に沿った散策動線強化や公園入口と街角の一体化など、ウォーカブルな広場づくり


を再整備の基本方針とする。

凡例

- 地下鉄出入口
- バス停
- 公園
- 街路樹
- 公共施設
- 学校
- 勾当台・定禅寺通エリア
- 滞在快適性等向上区域
(まちなかウォーカブル)

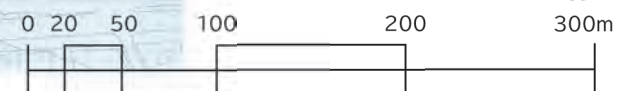

③バリアフリー化の方針

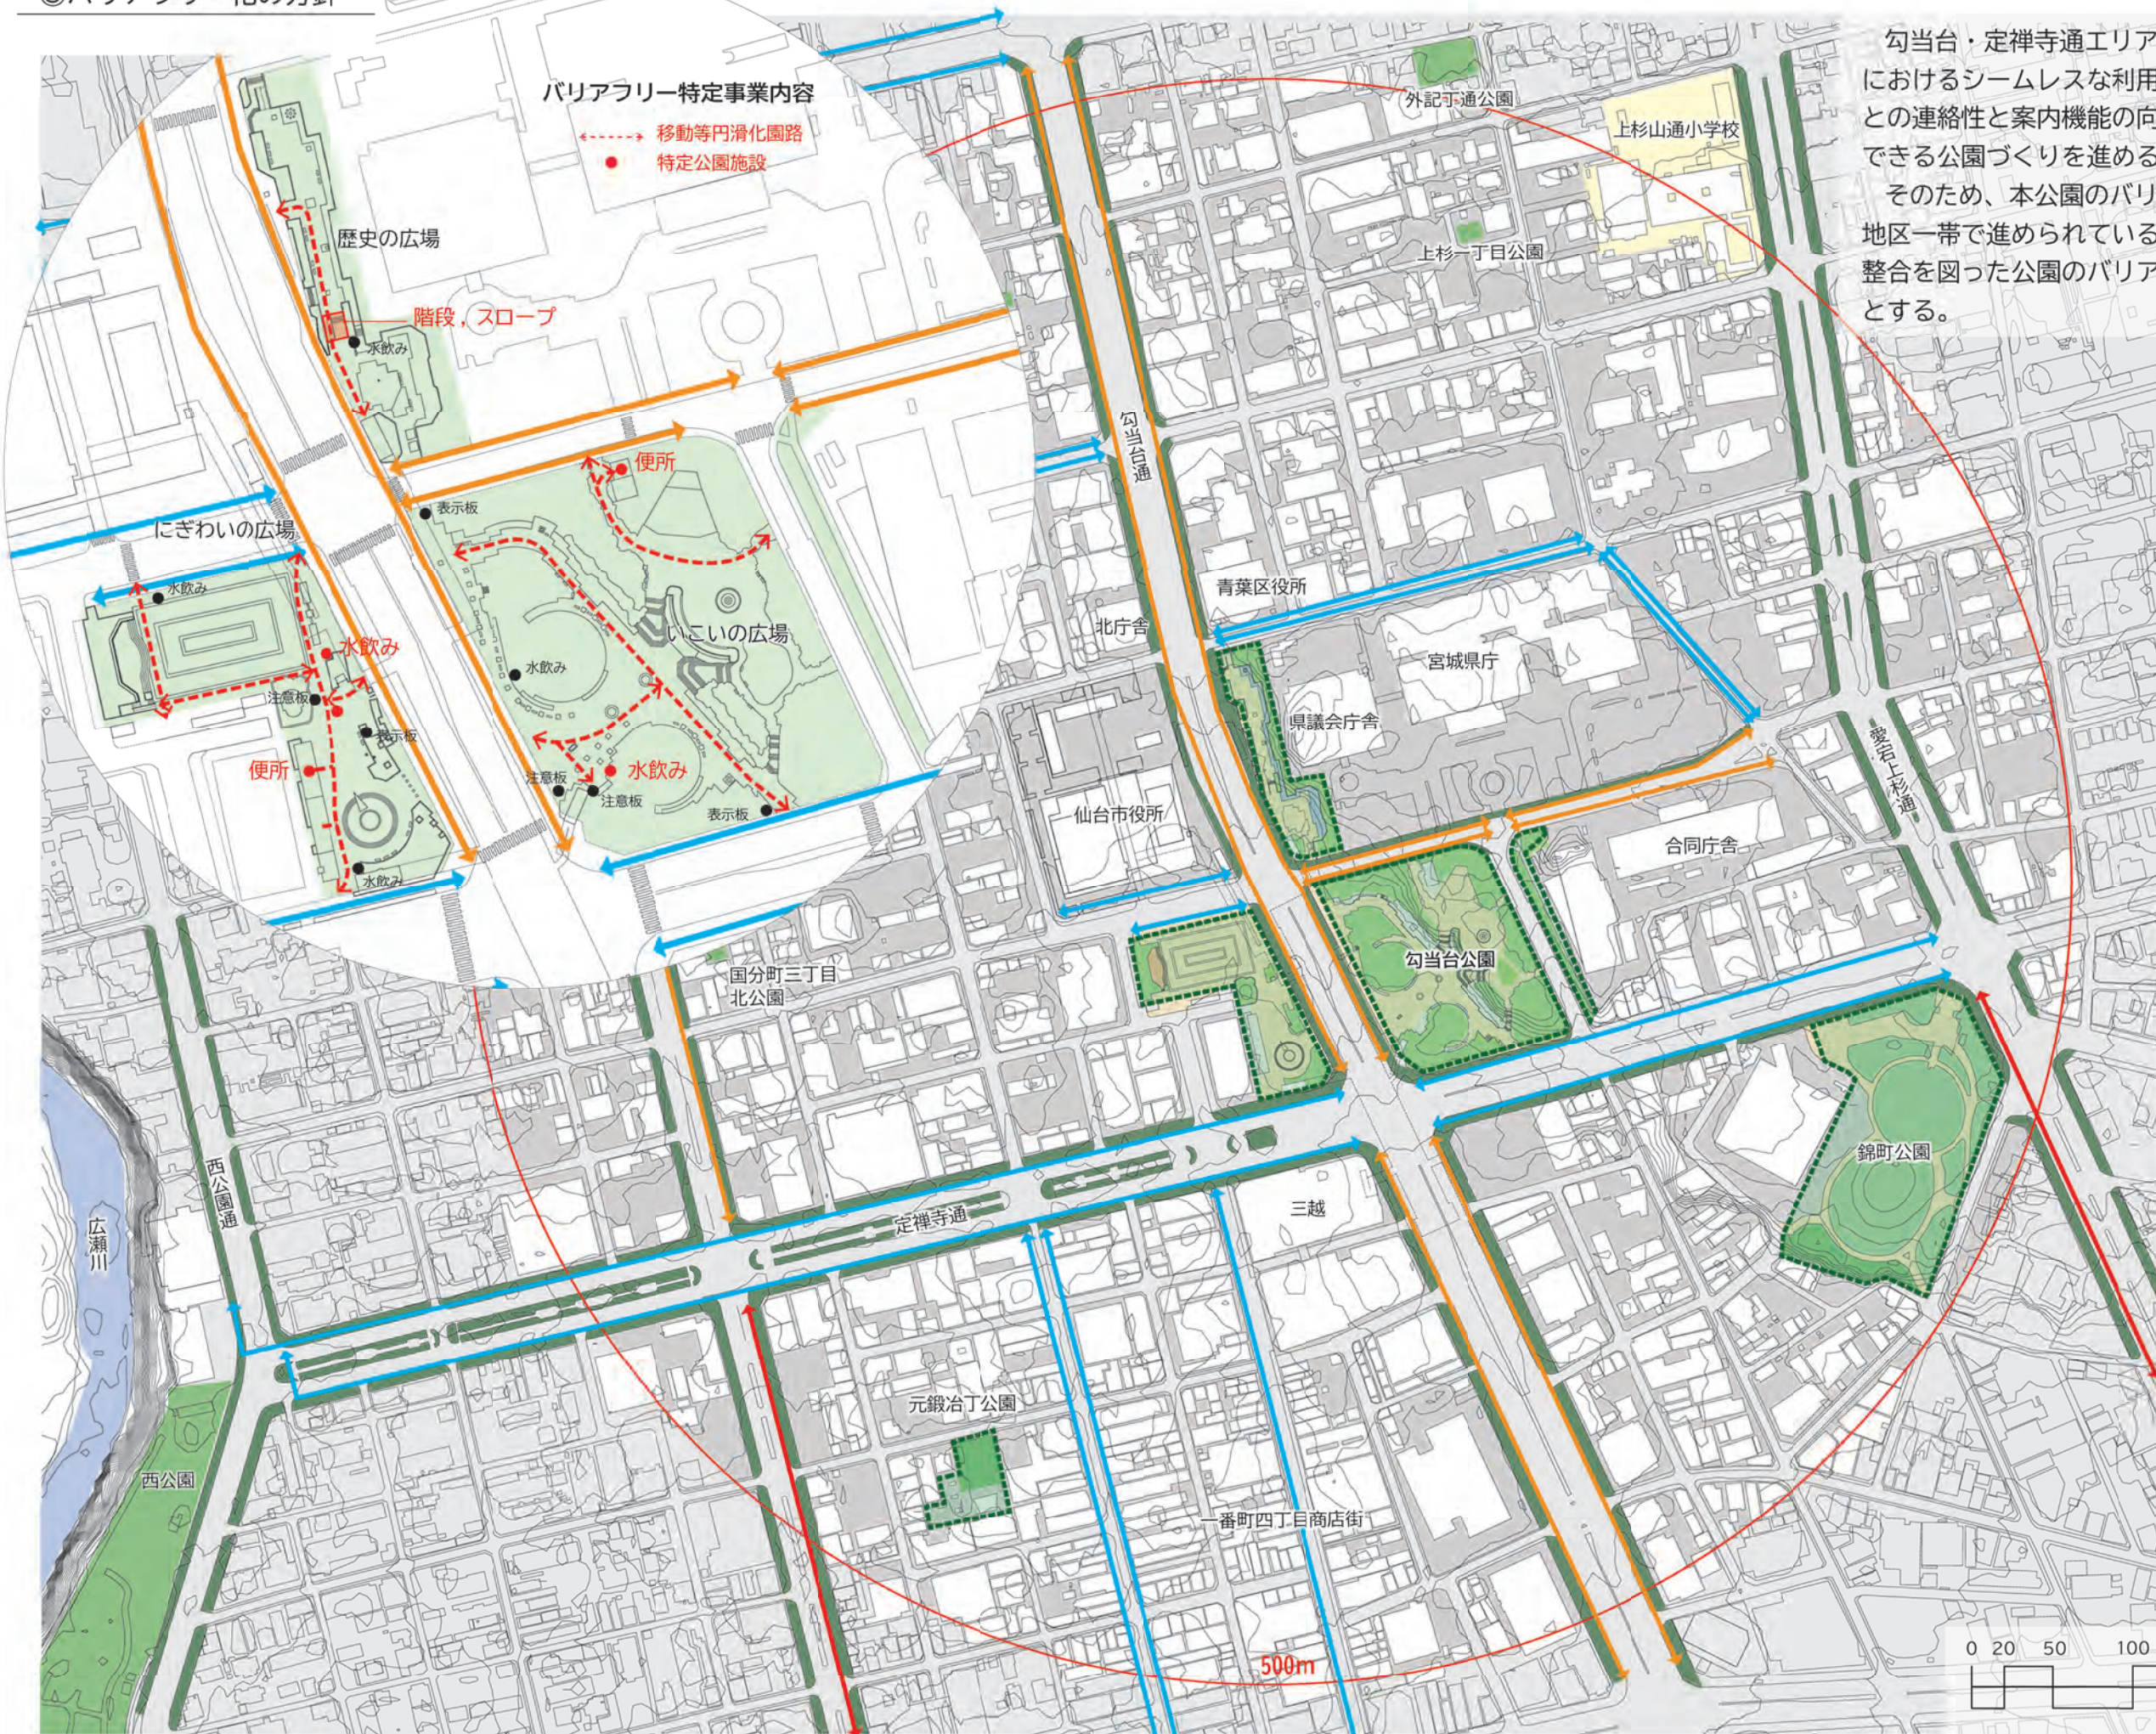

勾当台・定禅寺通エリアビジョンで示された重点ゾーンにおけるシームレスな利用空間づくりの実現に向け、周辺との連絡性と案内機能の向上を図り、誰もが楽しみ、利用できる公園づくりを進めることが求められている。


そのため、本公園のバリアフリー特定事業計画及び周辺地区一帯で進められている道路のバリアフリー化事業との整合を図った公園のバリアフリー化を重点的に進めるものとする。

バリアフリー特定事業内容

- > 移動等円滑化園路
- 特定公園施設


- 凡例
- バリアフリー特定事業対象公園
(「仙台市都市公園バリアフリー特定事業計画 地区別計画<<都心地区>>」(令和3年11月(変更))より)
 - > バリアフリーネットワーク
 - > 区分①
バリアフリー構造基準上課題有り、事業中等の路線
 - > 区分②
バリアフリー構造基準上課題有り、事業化検討路線
 - > 区分③
バリアフリー構造基準上課題ない路線
(「仙台都心地区道路特定事業計画」(令和3年11月(変更))より)

④防災機能強化の方針

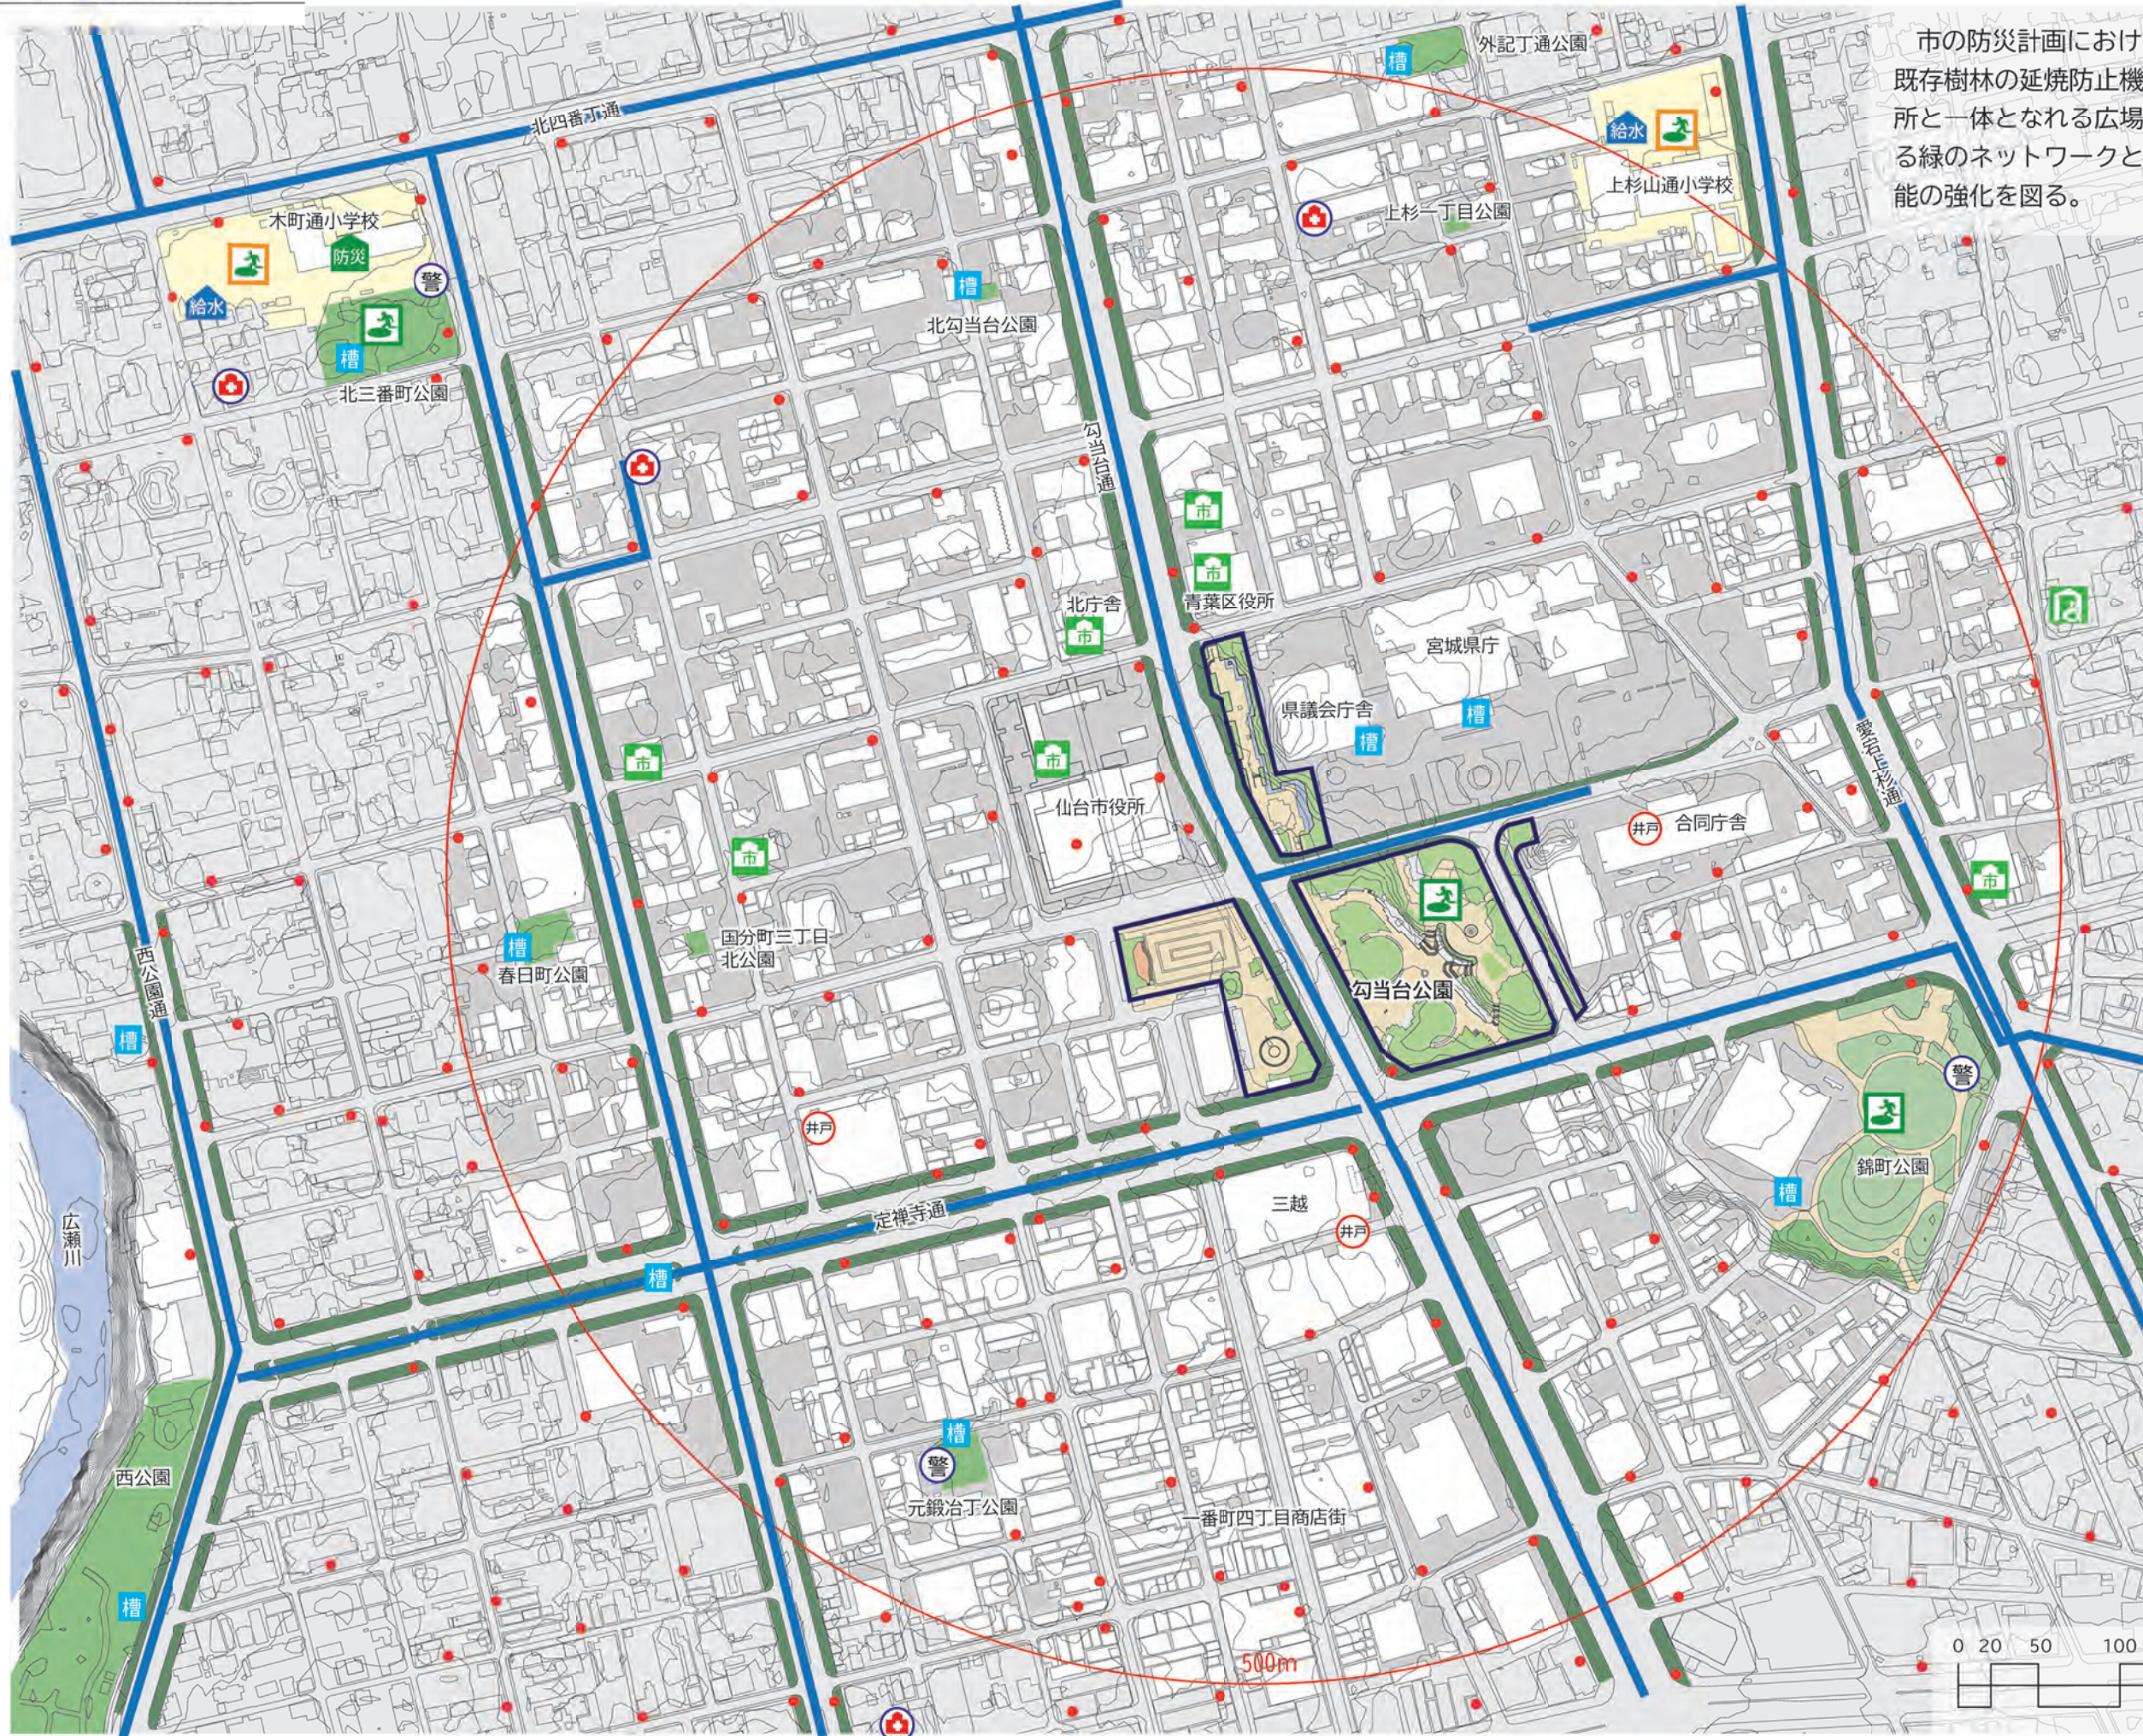


市の防災計画における本公園の位置づけを踏まえ、既存樹林の延焼防止機能や多くの人が集まれる市役所と一体となる広場、定禅寺通など避難経路となる緑のネットワークとのつながりを活かした防災機能の強化を図る。

- 凡例
- 緊急輸送道路ネットワーク
 - 街路樹延焼防止
 - 災害時給水施設
 - 消火柱
 - 災害応急用井戸
 - 防火水槽
 - 市役所・区役所・証明発行センター
 - 病院
 - 指定避難所
 - 地域避難場所
 - 福祉避難所
 - コミュニティ防災センター
 - 警察署

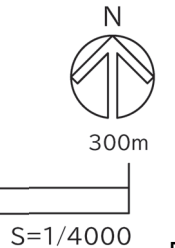

⑤グリーンインフラ整備の方針

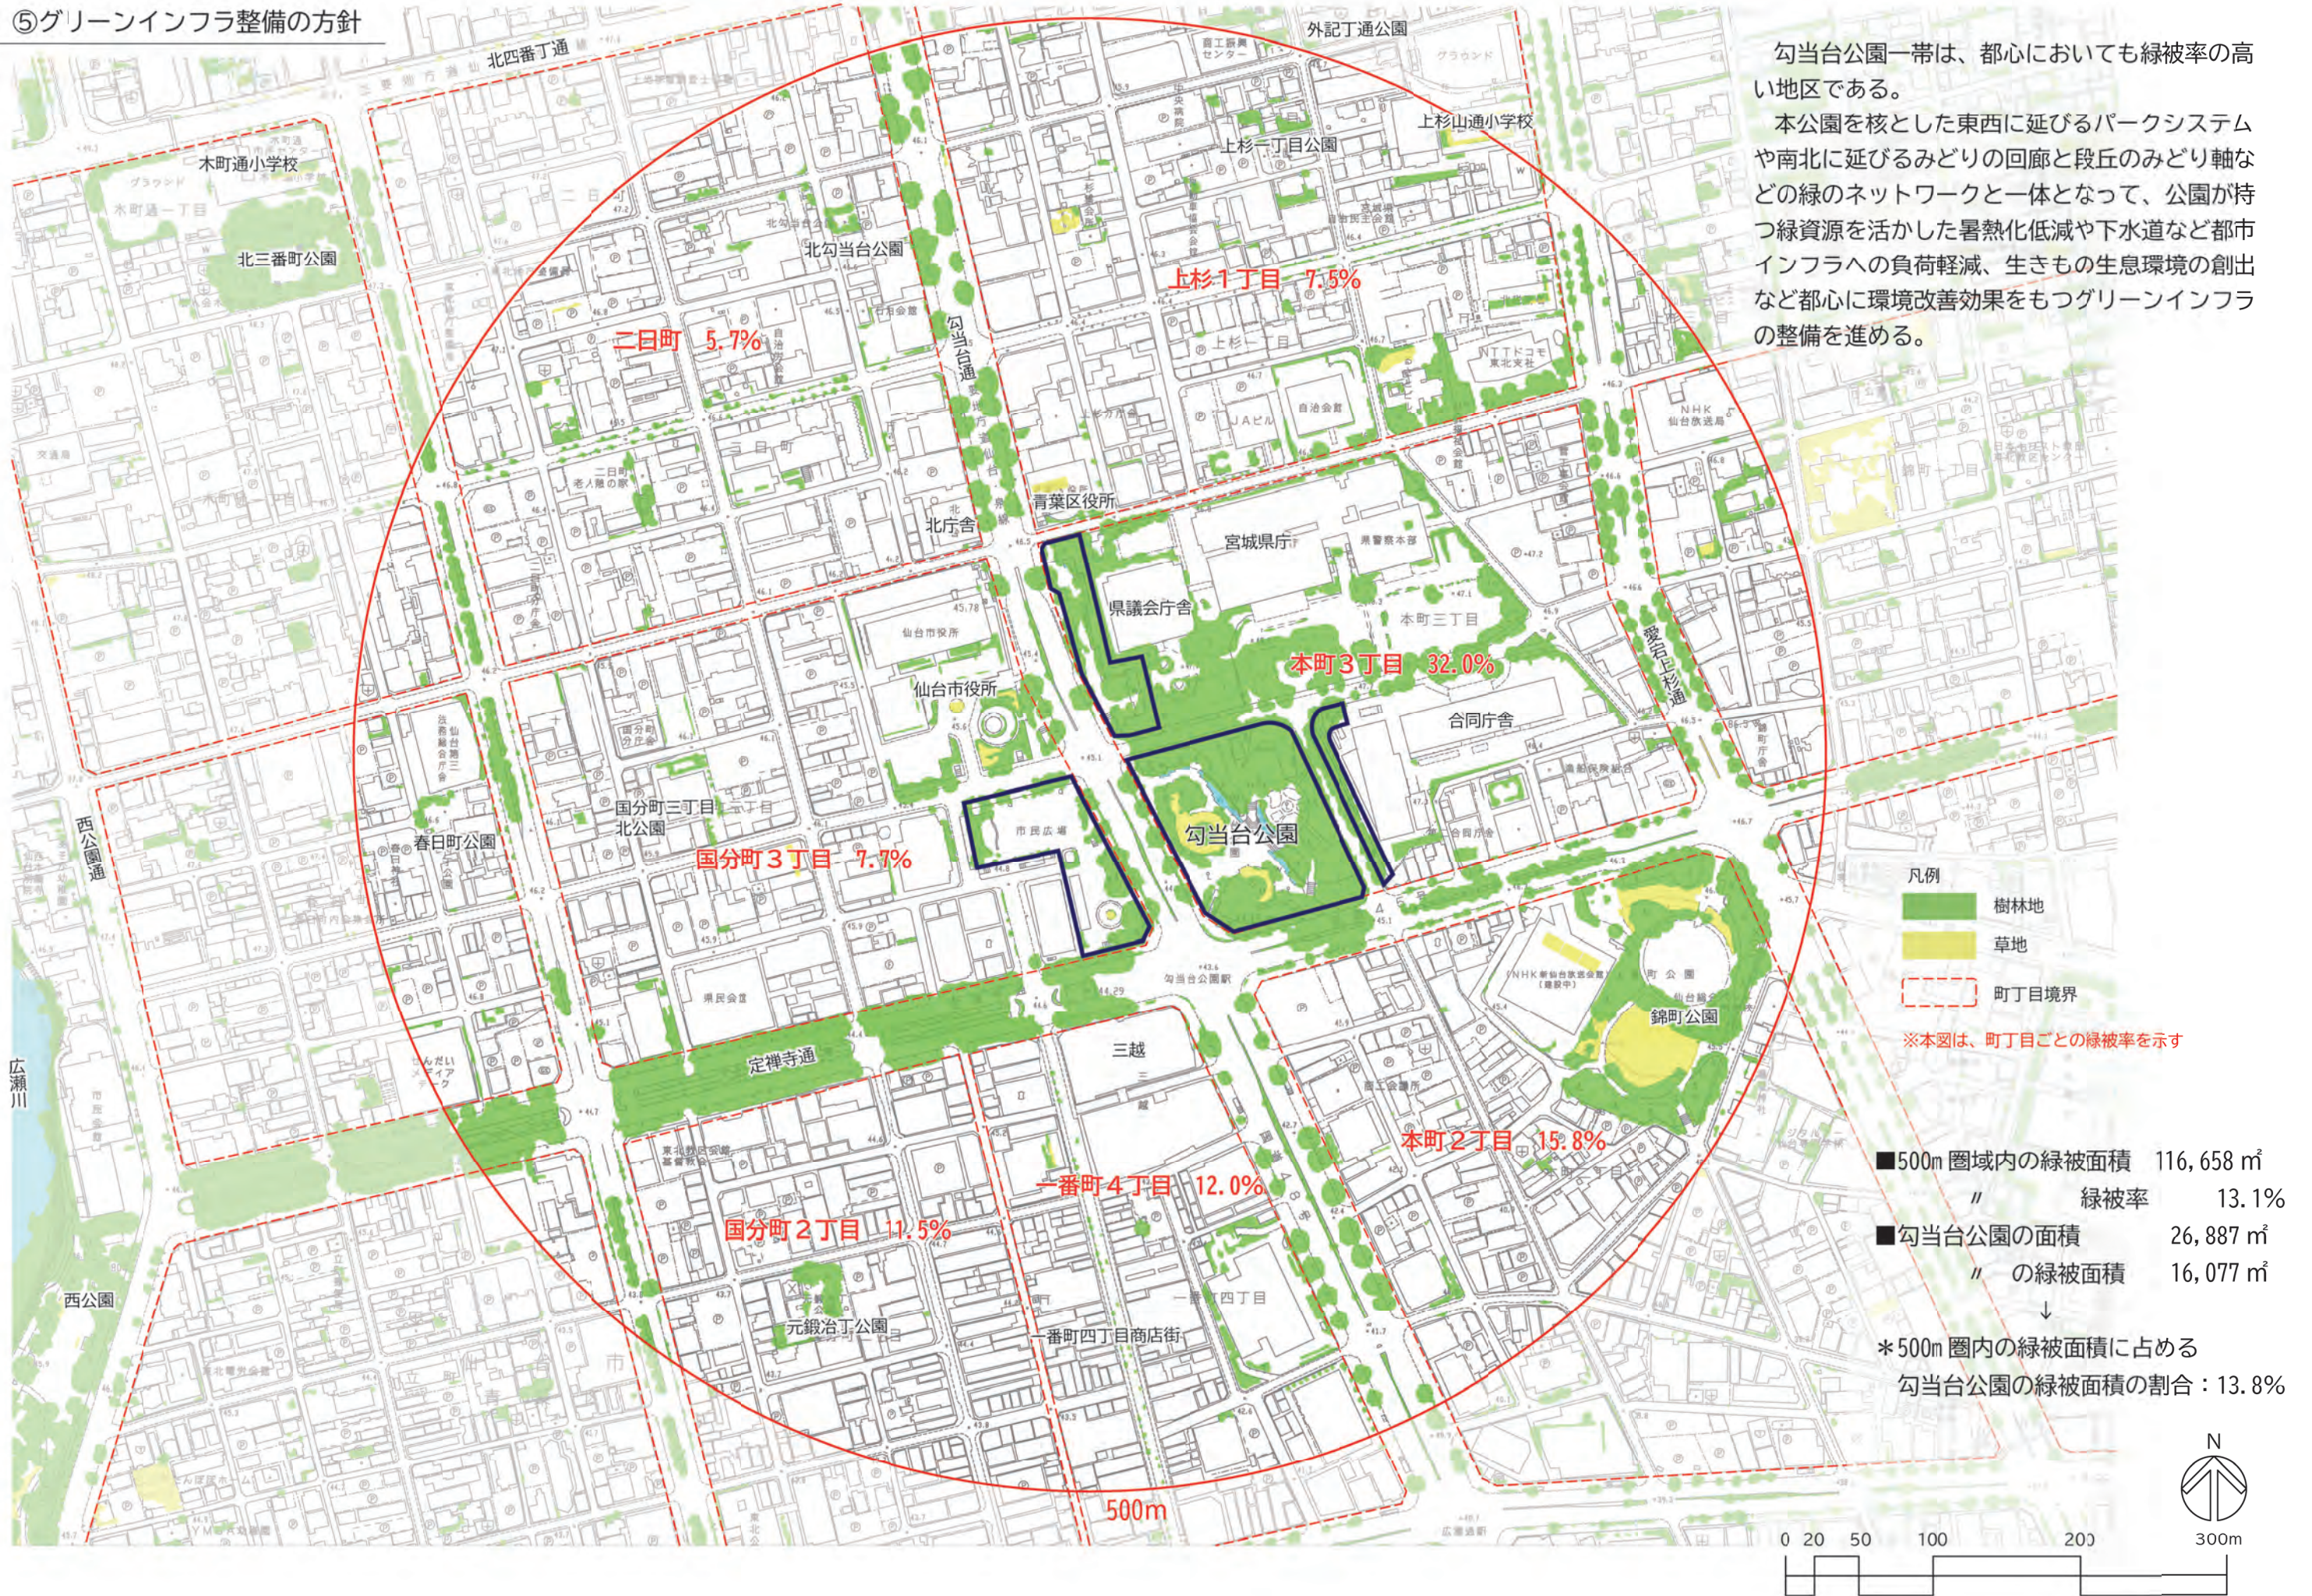

3-2. 景観分析 主要な視点場からの見え方

①市庁舎への軸線



現在は公園内植栽樹木により市庁舎は見えない。市庁舎建替えによる新しい都市景観を楽しむためには、壁泉右手の樹木の間引きなどを検討する必要がある。

②階段踊り場からの市庁舎への眺め



園内の植栽樹木により市庁舎は視認できないが、新本庁舎の完成後、新しい都心風景の見どころとなる視点場となる。

③仙台城への軸線



仙台城は視認できないが、公園から定禅寺通のみどりとにぎわいのある商業景観を望むことができる景観軸。

④視点場1からのパノラマ



公園から勾当台地区をパノラマ的に展望できる視点場、壁泉上の広場。

⑤歴史の広場への眺め





にぎわいの広場から見る歴史の広場のみどり。宮城県庁の建物の視線を縁取り、この地区にゆたかな緑の景観を創り出している。

⑥視点場3からの眺め



市庁舎から市民広場、つなぎ横丁、その先の一番町商店街までの眺め。

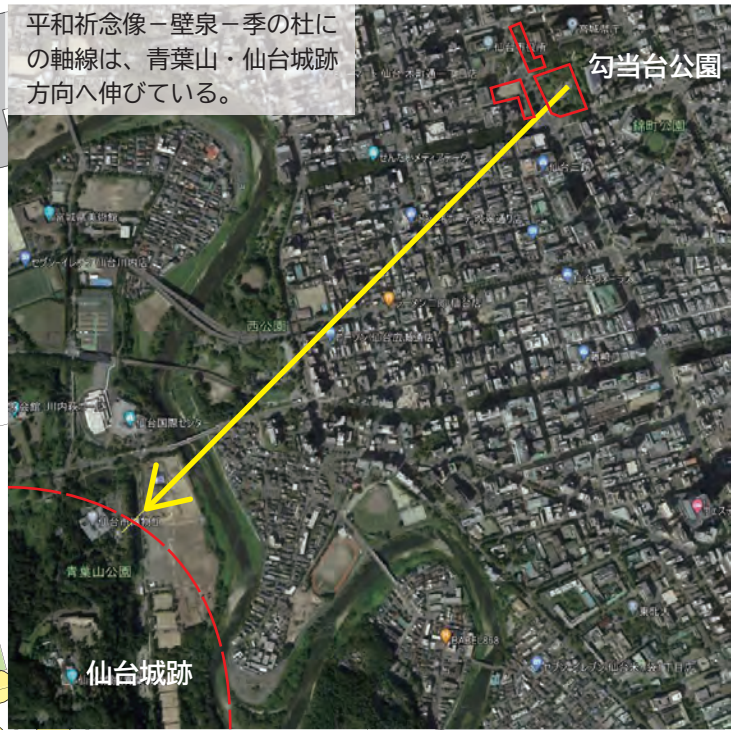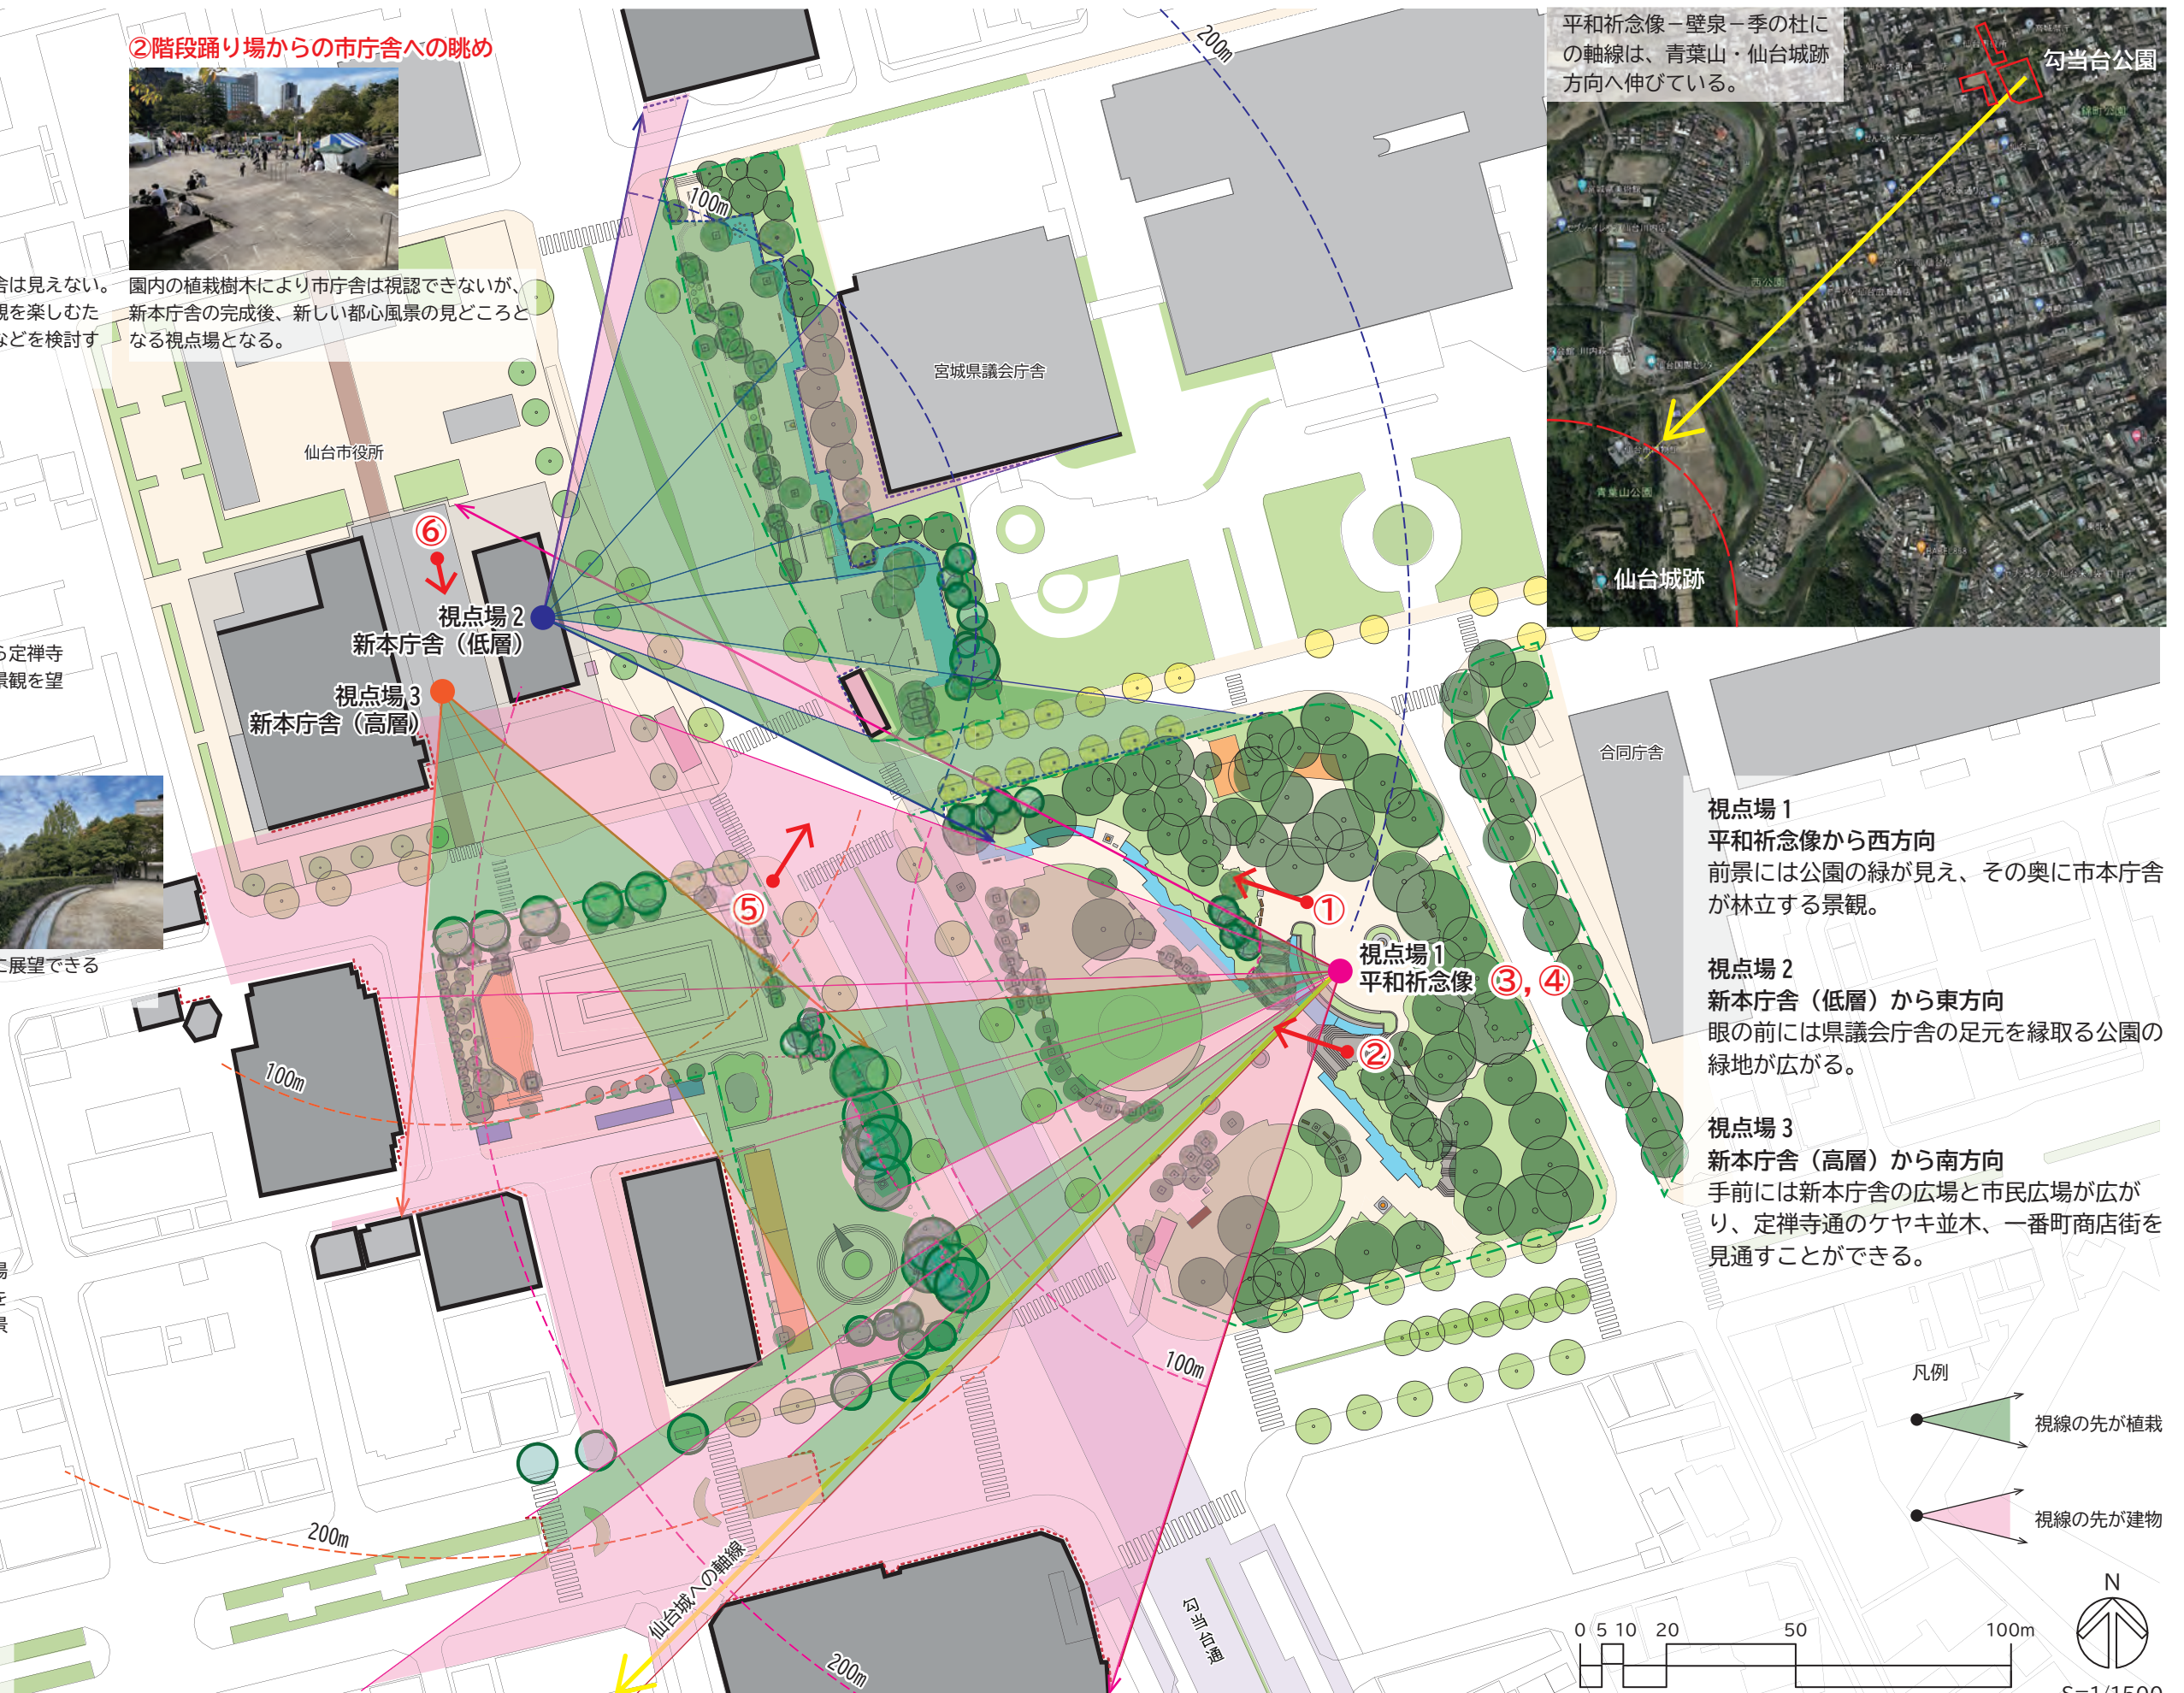

平和祈念像-壁泉-季の杜にの軸線は、青葉山・仙台城跡方向へ伸びている。

視点場1
平和祈念像から西方向
前景には公園の緑が見え、その奥に市本庁舎が林立する景観。

視点場2
新本庁舎(低層)から東方向
目の前には県議会庁舎の足元を縁取る公園の緑地が広がる。

視点場3
新本庁舎(高層)から南方向
手前には新本庁舎の広場と市民広場が広がり、定禅寺通のケヤキ並木、一番町商店街を見通すことができる。

