


別図

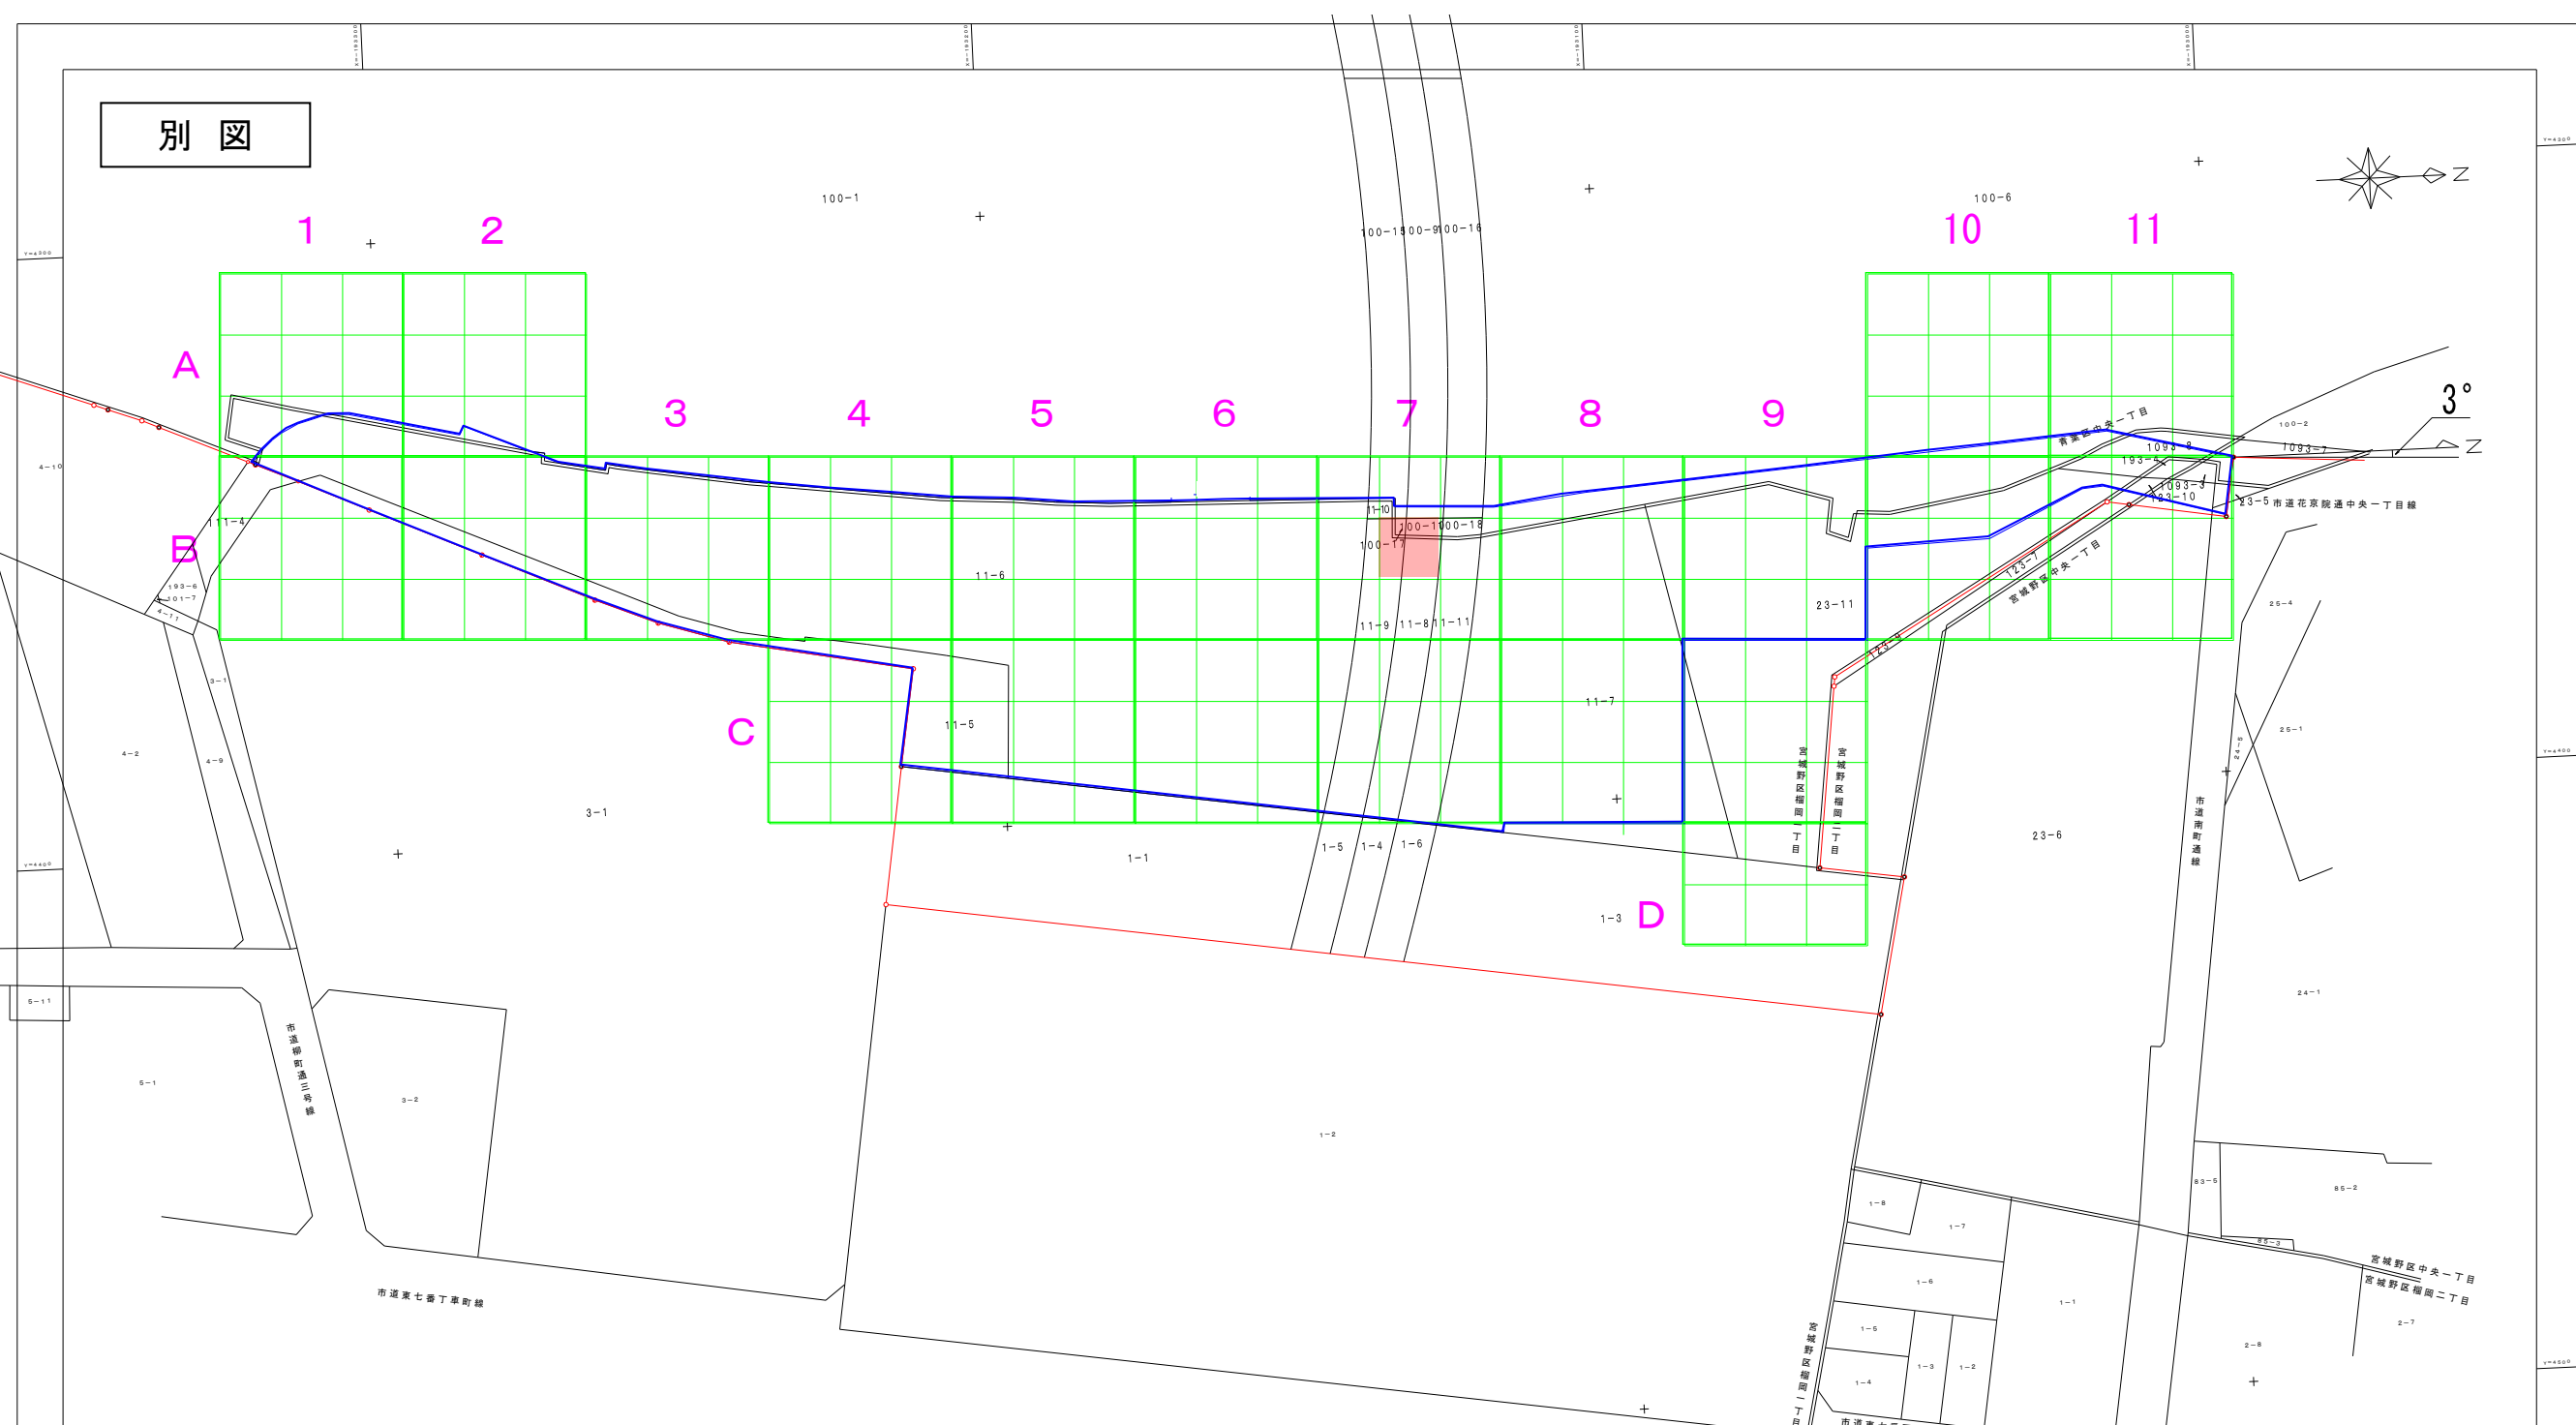


<起点>

起点は仙台市青葉区中央一丁目1093-7のうち、事業計画にかかわる改変地の最北端とする。

格子の回転角度:3度

起点を通り、東西方向及び南北方向に引いた線並びにこれらと平行して10m間隔で引いた線により形成された格子を、起点を支点として右回りに回転させた角度を示す。

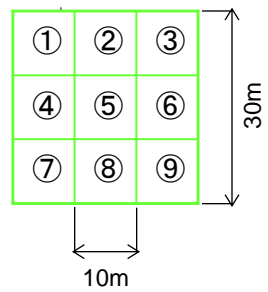

凡例

- : 形質変更所要届出区域
- : 区画境界
- : 調査対象地境界