


計画図 (素案)

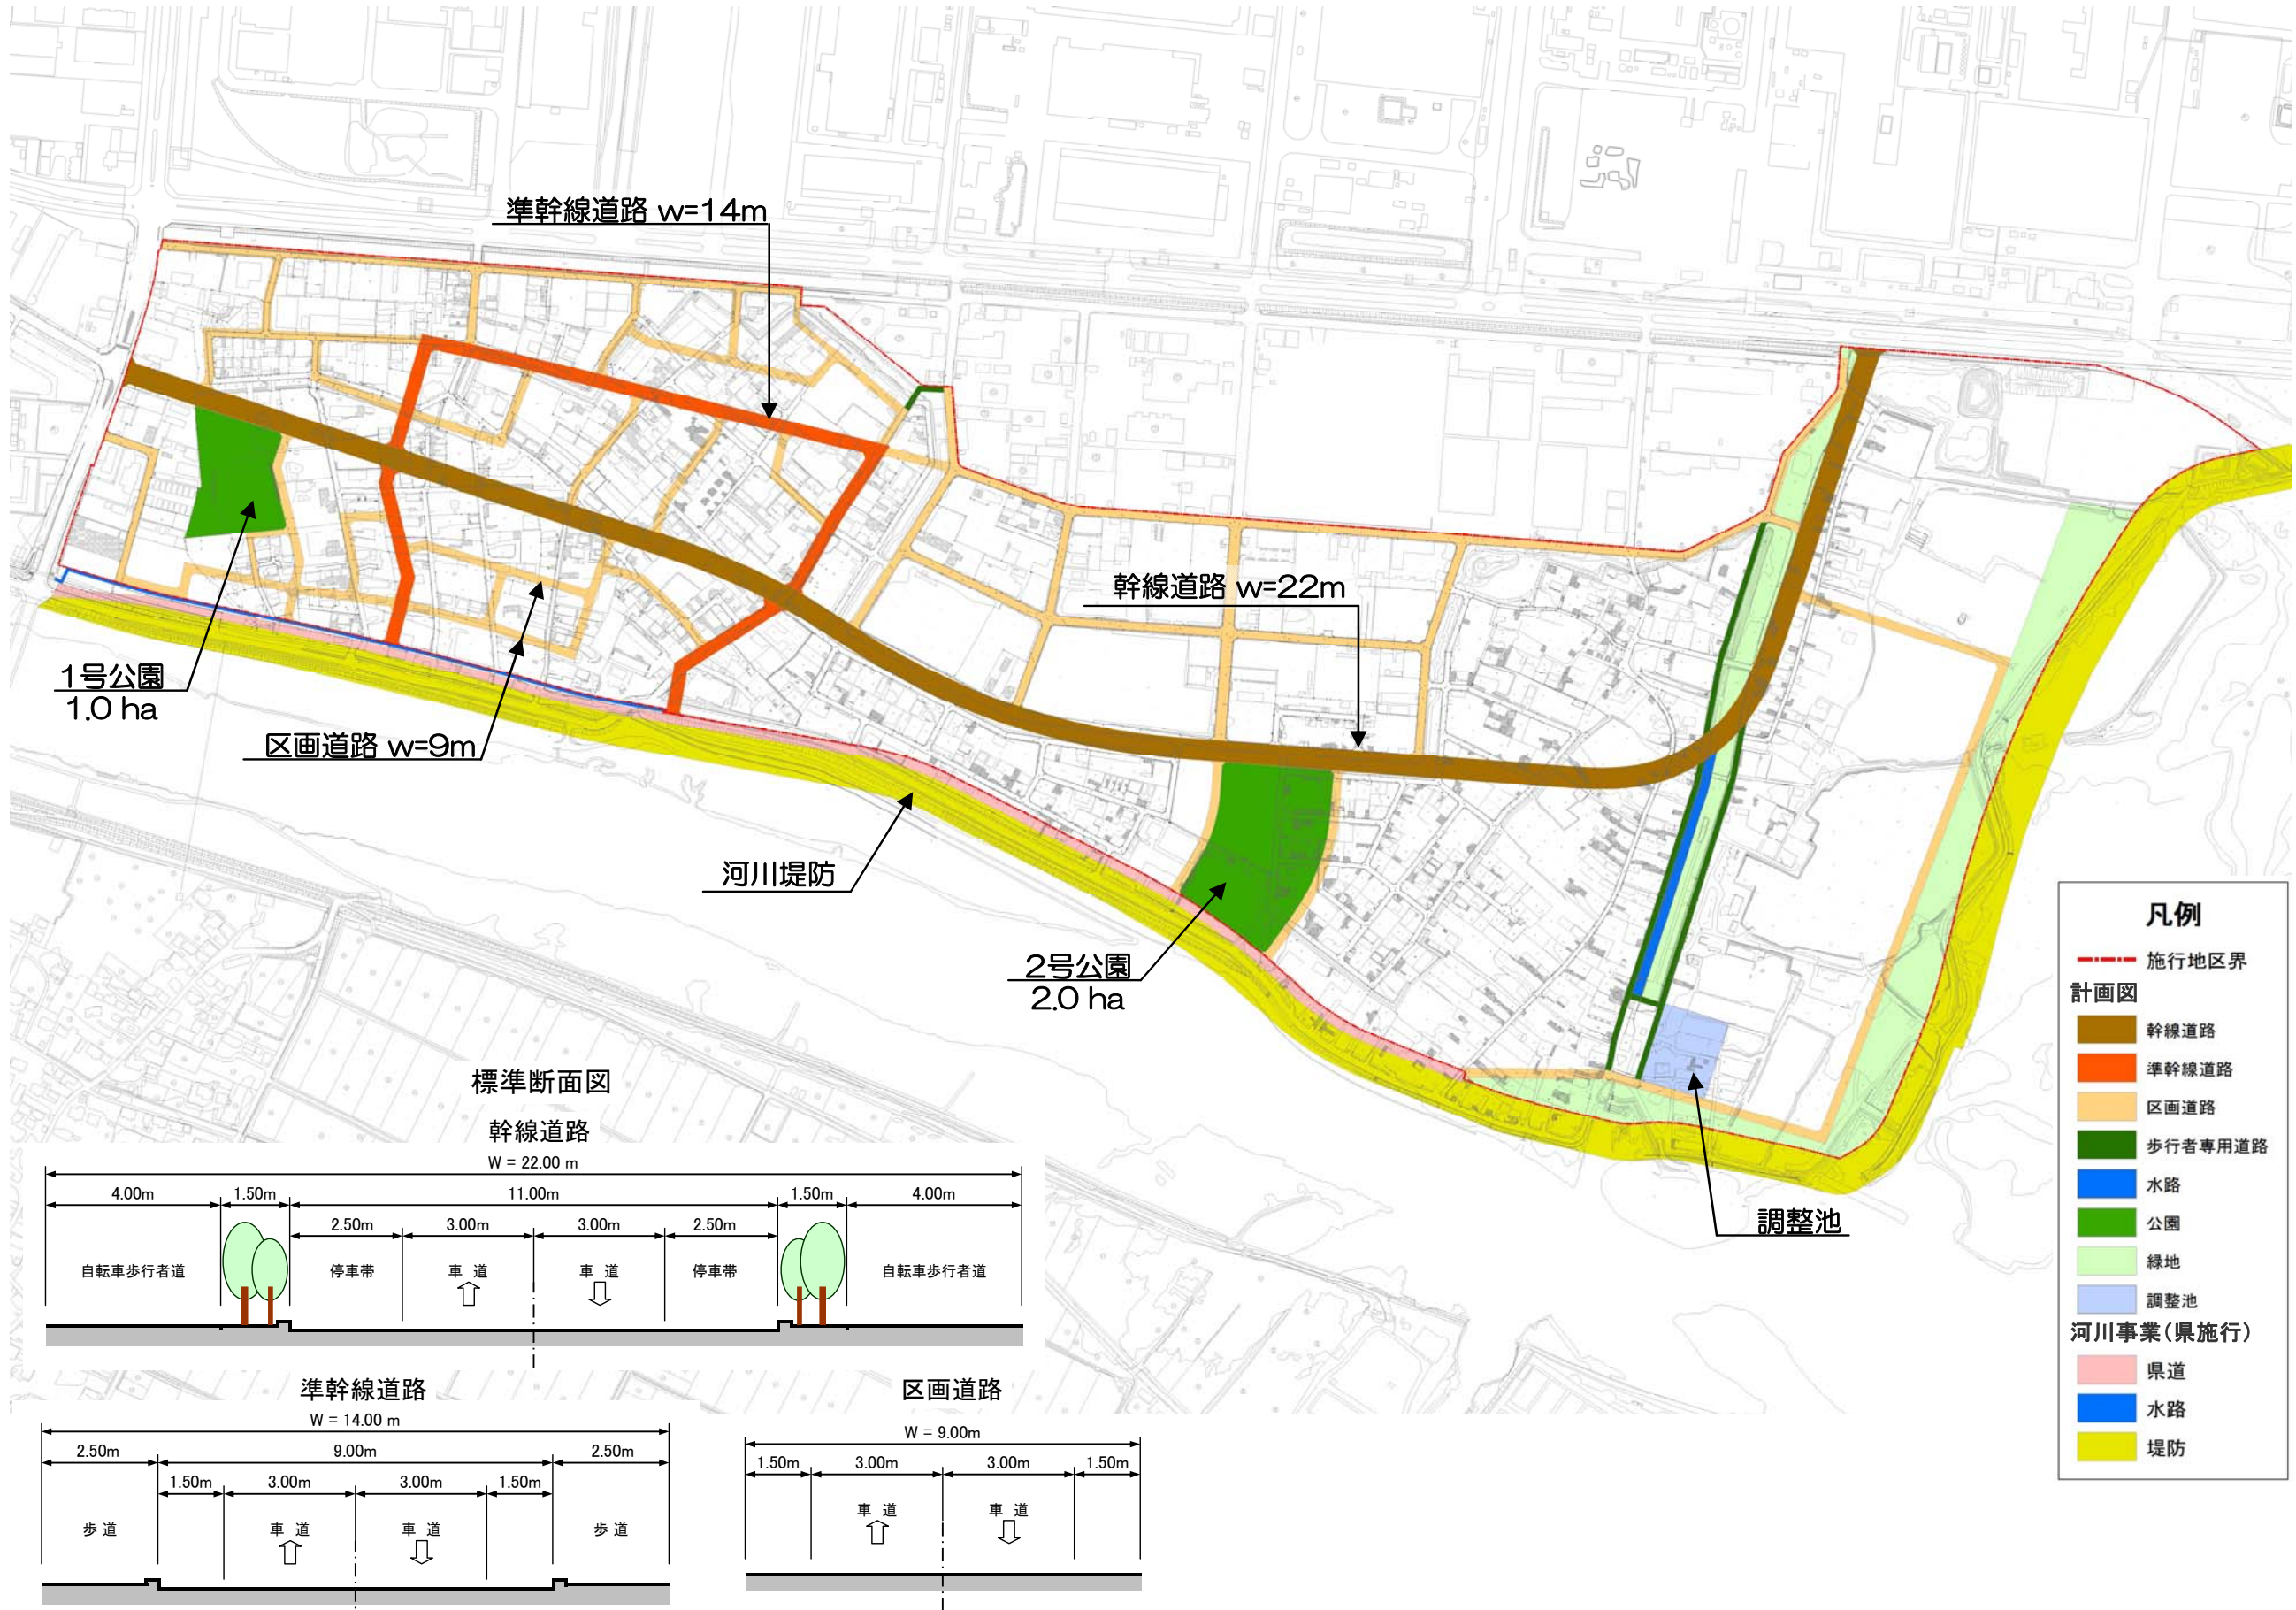

- 凡例**
- 施行地区界 (Implementation Area Boundary)
 - 計画図**
 - 幹線道路 (Main Road)
 - 準幹線道路 (Sub-main Road)
 - 区画道路 (Block Road)
 - 歩行者専用道路 (Pedestrian-Only Road)
 - 水路 (Waterway)
 - 公園 (Park)
 - 緑地 (Green Space)
 - 調整池 (Adjustment Pond)
 - 河川事業(県施行)**
 - 県道 (Prefectural Road)
 - 水路 (Waterway)
 - 堤防 (Levee)

※ 概略図で示しており、横断勾配の表現、縁石等の詳細形状等の表現は省略しています。