

【ゾーニング計画図（案）】



エントランスのイメージ



イベント時ににぎわう芝生広場や、マルシェでのふれあいのイメージ



ペタンクのイメージ




運動スペースにはベンチを設置

【提案のポイント】
公園内のいたるところにベンチや腰掛けられる場所（腰高の壁など）を設け、どこでもすぐ座れる

【提案のポイント】
平常時は複合センターのテラスとしてくつろぐことができ、イベント時にはステージとしても利用できるウッドデッキなどの小広場。



複合センターのテラス（イベント時はステージ）となる小広場のイメージ

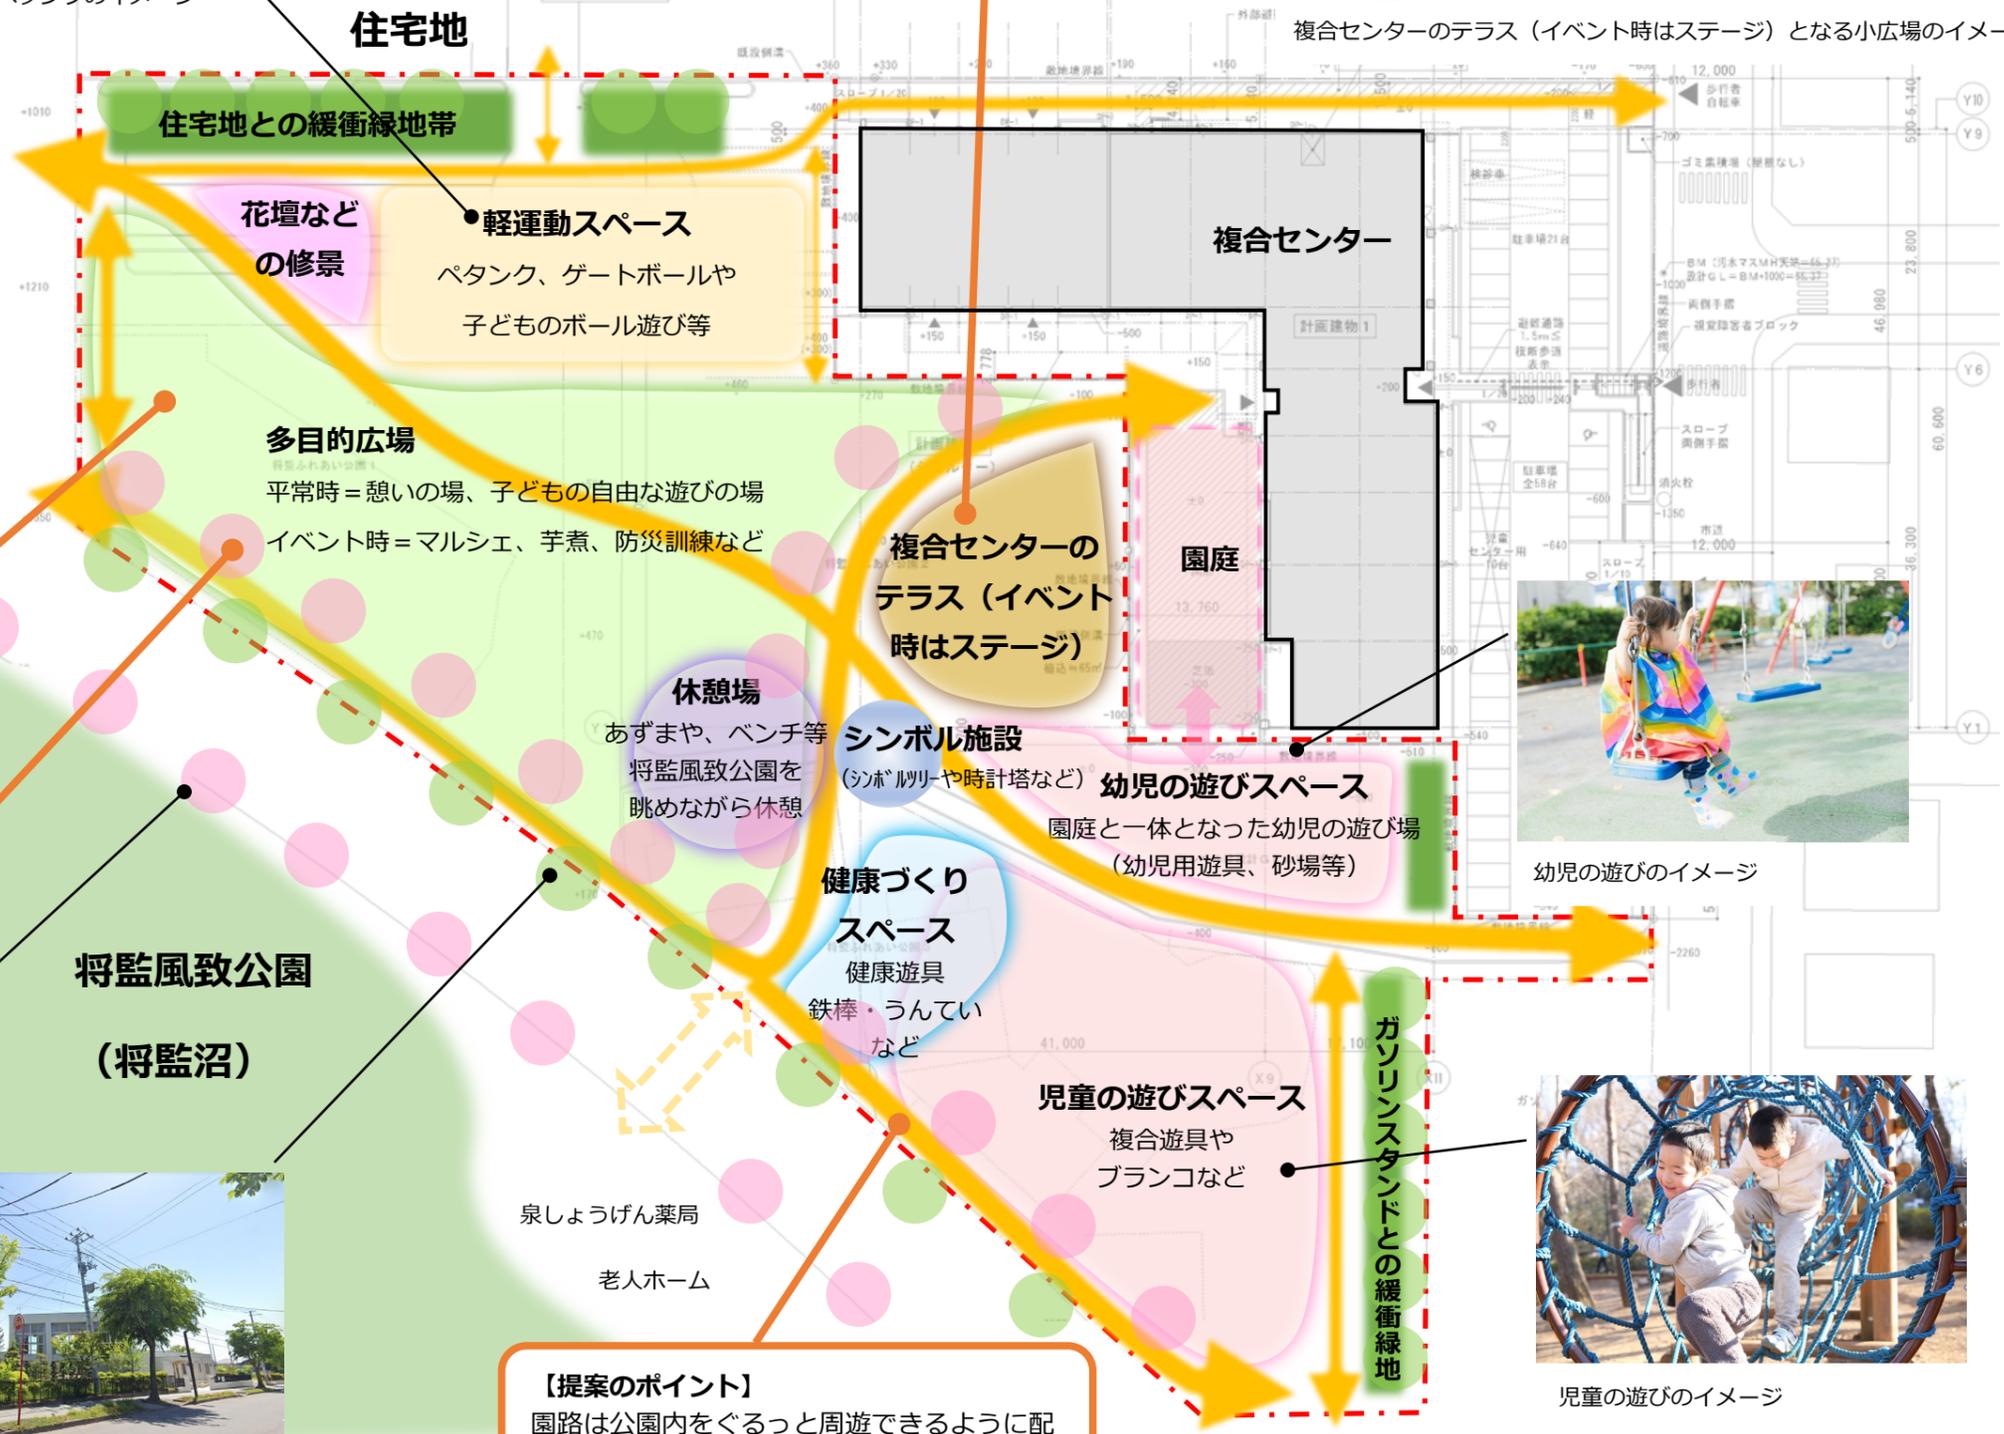

【提案のポイント】
平日は憩い・遊びの場として、イベント時はマルシェや地域のイベントにフル活用される芝生の多目的広場

【提案のポイント】
公園の敷地内にも桜を列植して、歩道に植えられている桜・ケヤキ並木とセットで3列の並木を形成。さらに、歩道と園路が一体となった広い歩行者空間を確保



歩道と将監風致公園の桜（現況）



歩道のケヤキ（現況）

【提案のポイント】
園路は公園内をぐるっと周遊できるように配置するとともに、自転車での利用にも配慮



幼児の遊びのイメージ



児童の遊びのイメージ

※各種機能の大きさや配置、動線の位置などはあくまで一例として示しているものです。具体的なレイアウトの案は、本日のご意見を踏まえて次の検討委員会で示します。