


青葉山地区デザインマンホール設置箇所図

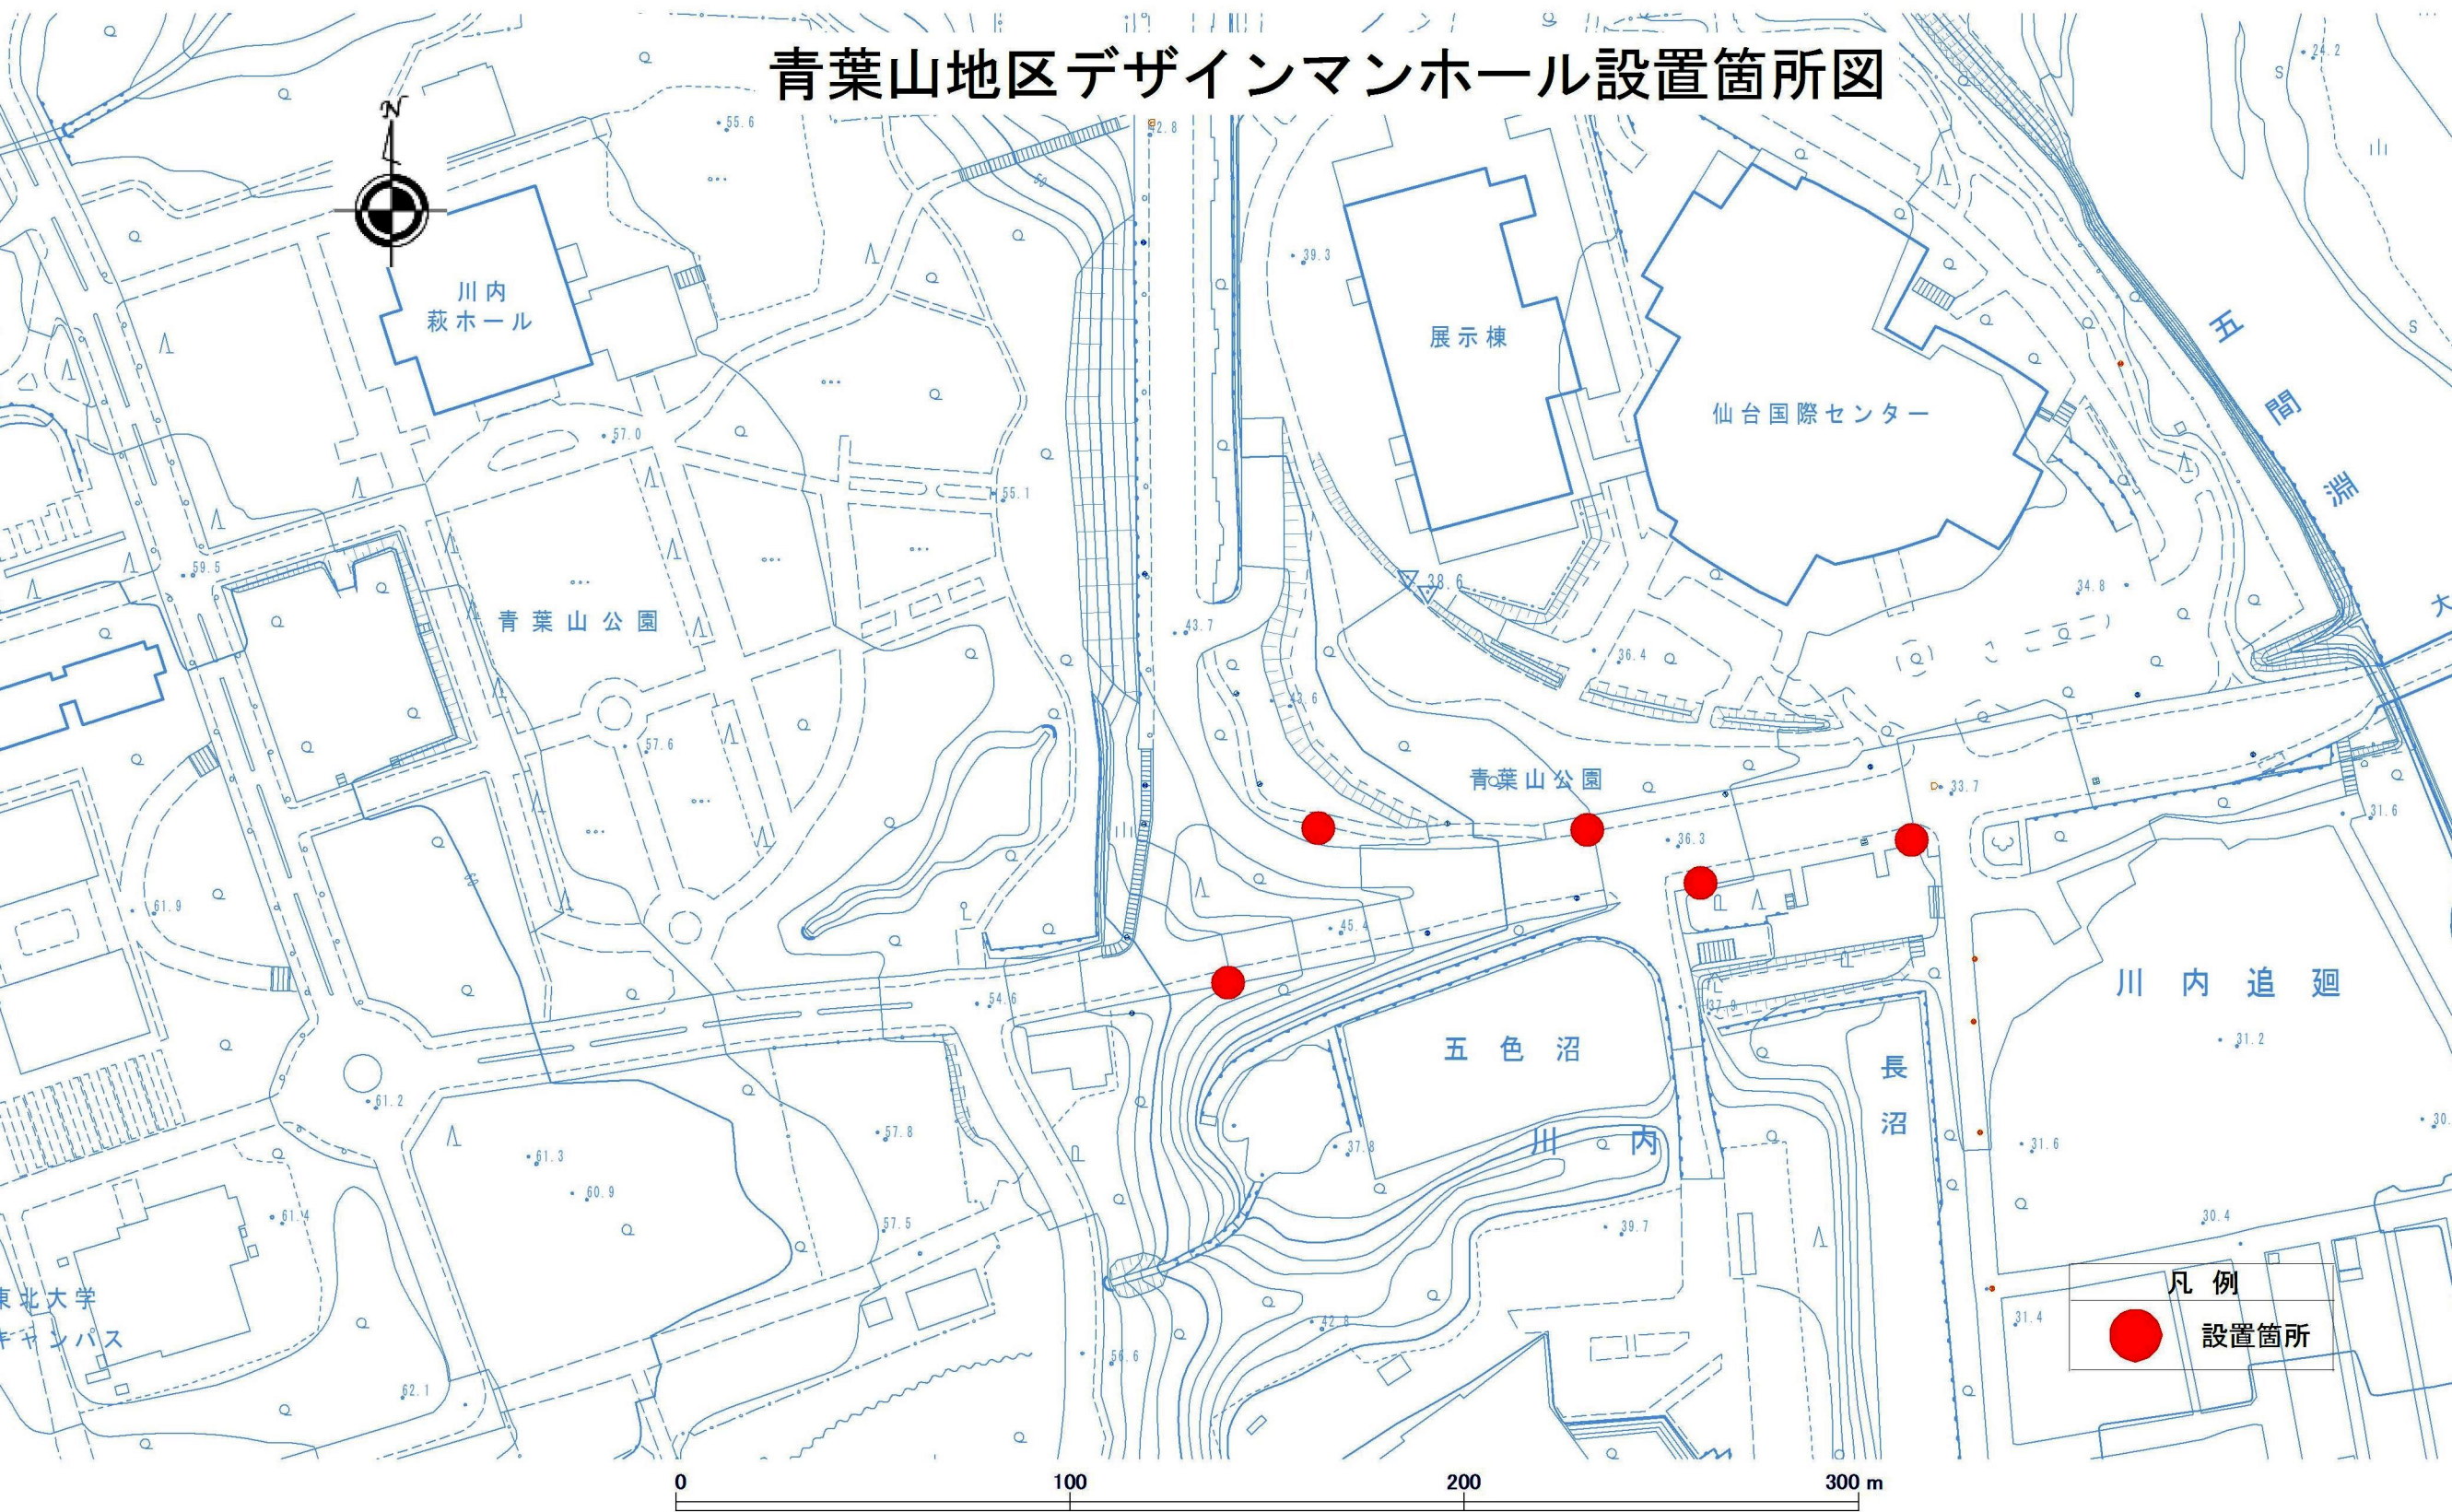

川内
萩ホール

展示棟

仙台国際センター

青葉山公園

青葉山公園

五色沼

川内

長沼

川内追廻

凡例
● 設置箇所

0 100 200 300 m