

やまてだより

(第7号)

平成19年10月

都市計画道路北四番丁大衡線(北山工区)道路改築工事


夜長の頃となりましたが、皆様におかれましてはますますご清栄のことと存じます。さて、北四番丁大衡線(北山工区)道路改築工事では、(仮称)北山トンネルの北側出入口部分と現在ご通行中のバス通りを上り線・下り線へと分離する工事を行っております。今回の「やまてだより第7号」では、荒巻本沢橋増設工事、迂回道路の一部形状変更、横断歩道の移動についてお知らせいたします。

荒巻本沢橋の増設工事が始まります


これからいよいよ北四番丁大衡線本体工事が本格的に始まります。6月から9月までの間、電柱の移設やガス・水道・汚水・雨水・NTT等の地下へ埋設する施設整備が行われておりました。今後は、道路本体工事と併せて、梅田川の渇水期(11月~5月)に、現在の荒巻本沢橋の上流へ橋を増設する工事が行われます。それに伴います迂回道路の一部形状変更や横断歩道の移動がありますので、地域の皆様にお知らせ致します。

今年度は、橋の土台だけの工事となります。橋桁の工事は、来年度予定されています。

平面図

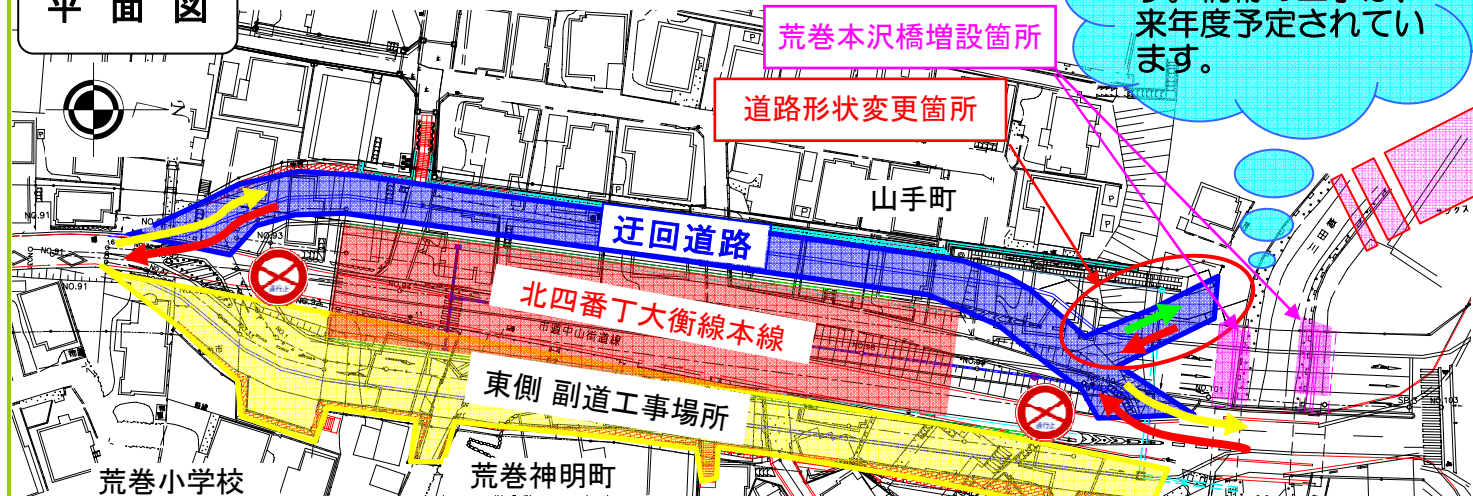


拡大図

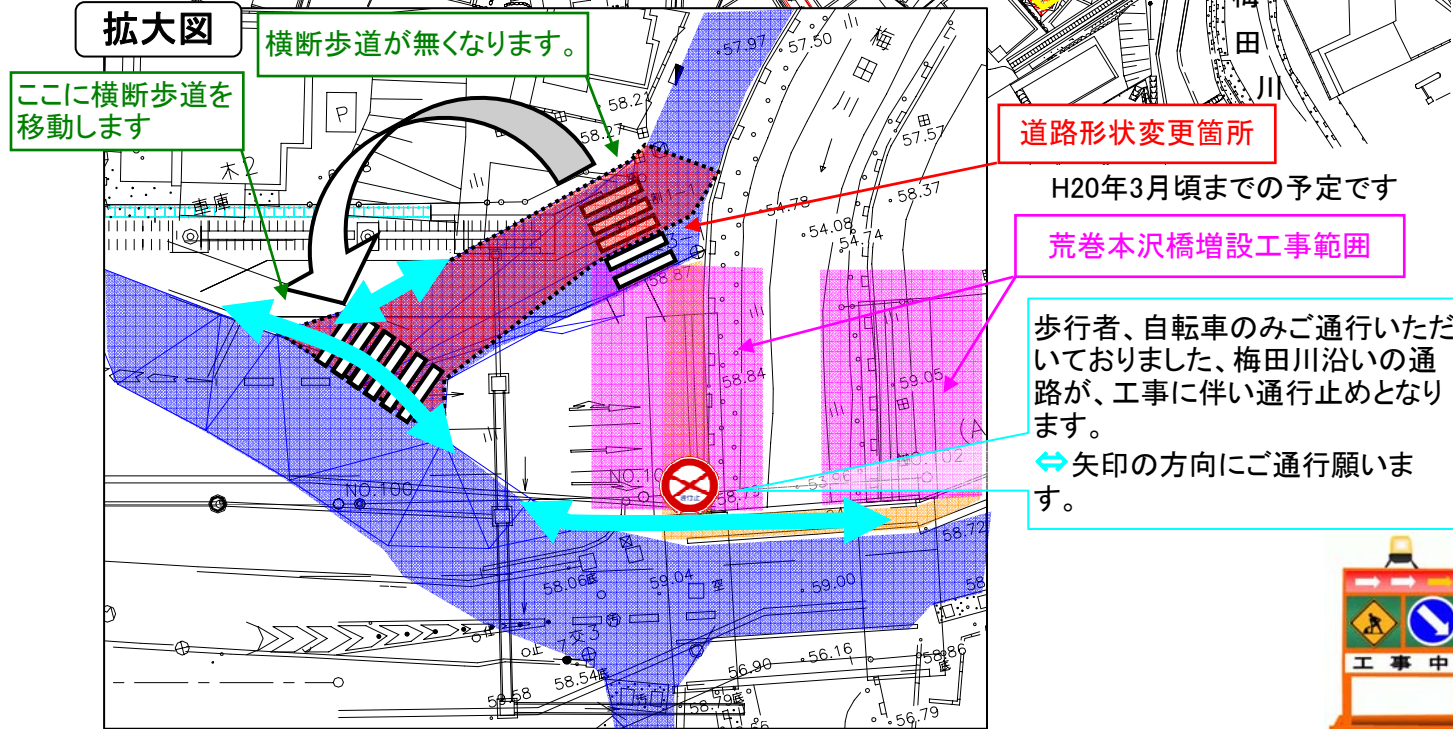


橋台断面

荒巻本沢橋上流に、新しく併設される、橋の土台の断面です。

今回の梅田川での工事にあたっては、河川環境に十分配慮しながら進めてまいります。

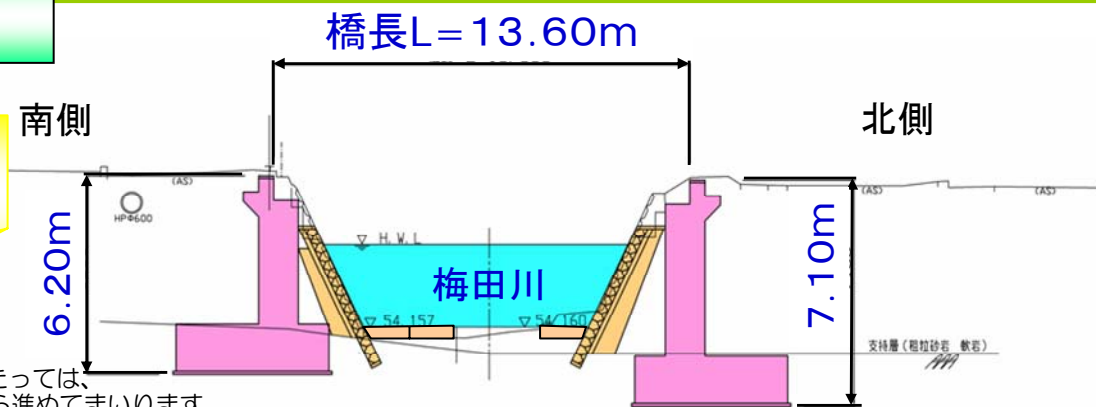

横断歩道移動イメージ

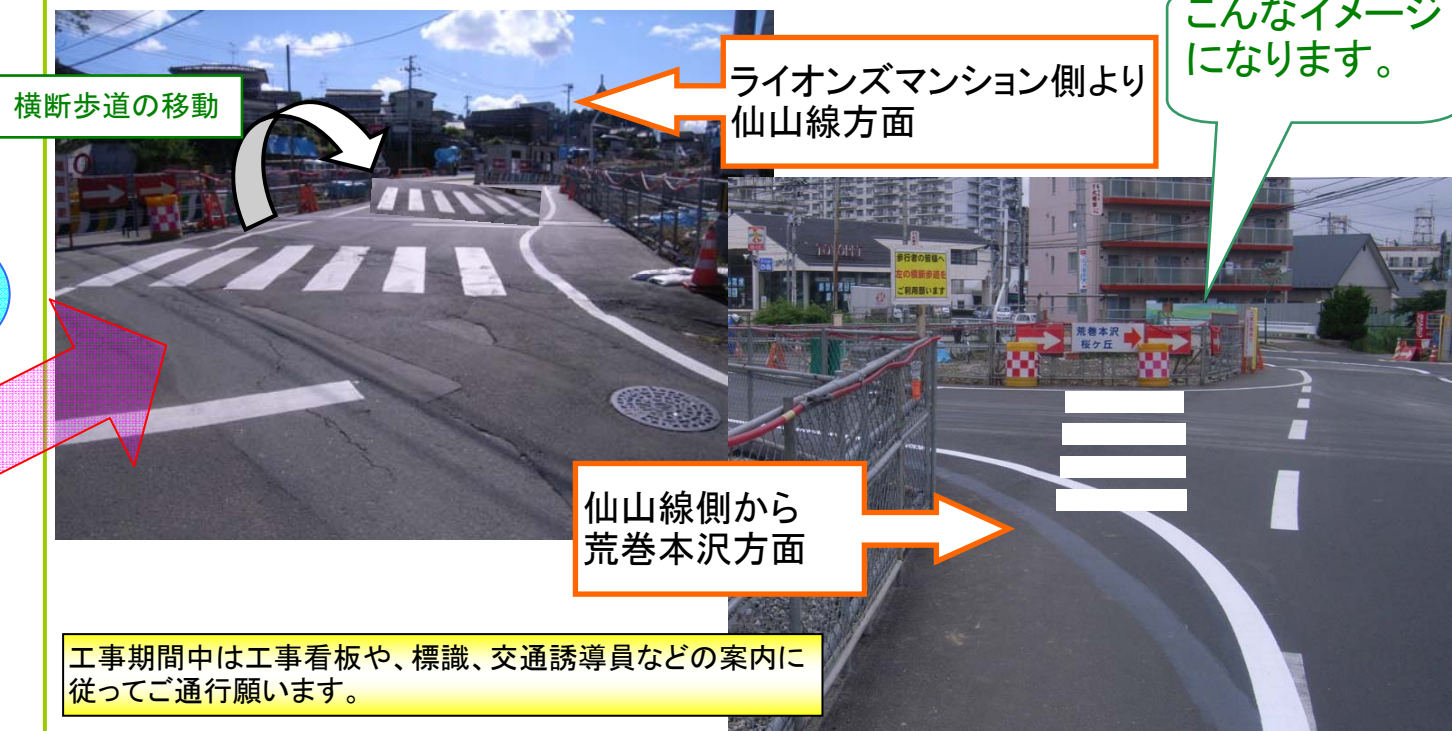

工事期間中は工事看板や、標識、交通誘導員などの案内に従ってご通行願います。

工事説明会があります

仙山線ガード付近で工事が始まっています。仙台市では、その工事の説明と併せて、路線全体の進捗状況や荒巻本沢橋増設工事について説明を行います。
日時:平成19年11月14日(水) 19:00~
場所:荒巻小学校体育館

お問い合わせ先

工事名 : 緊街第17-7号(2工区)北四番丁大衡線(北山工区)道路改築工事
請負業者 : 橋本・佐清工業 共同企業体
工事期間 : 平成18年12月~平成20年3月

◎路線全体に関するお問い合わせ 仙台市建設局道路部北道路建設課:熊谷・千葉
連絡先:TEL022-214-6154 FAX022-227-2614

◎道路工事に関するお問い合わせ 橋本・佐清工業 共同企業体:山内・武田・澤村
連絡先:TEL022-797-4135 FAX022-797-4136

工事に際しては、常に地域の皆様のご理解とご協力のもとに工事を進めるという意識を持ち、安全に十分配慮しながら慎重に取り組んでいきたいと考えておりますので、どうぞよろしくお願いいたします。

発行元:橋本・佐清工業共同企業体