

# 泉塩釜線（野村工区）旧徳洲会病院前交差点切り替えのお知らせ

日頃より、泉塩釜線（野村工区）4車線化事業へのご理解、ご協力を賜り、心より感謝申し上げます。  
 現在拡幅工事を進めており、右図交差点箇所（レーン）の切り替えを行います。  
 切替後の交差点形状としては、下記計画平面図のとおりです。



**切り替え期間：令和5年6月21日（水曜）9：00～令和5年9月下旬頃まで**

（天候不順の場合は次の日以降へ延期）

※この切り替え後も複数回交差点の切り替え（交差点形状の変更）が行われます。  
 次回の切り替え時期については日程が決まり次第お知らせします。

◎**車を運転の方**：交差点が縮小されるため、運転の際は十分にご注意ください。

◎**歩行者の方**：通行止めはありませんが、今までとルートが変わりますので、誘導員の指示に従ってください。

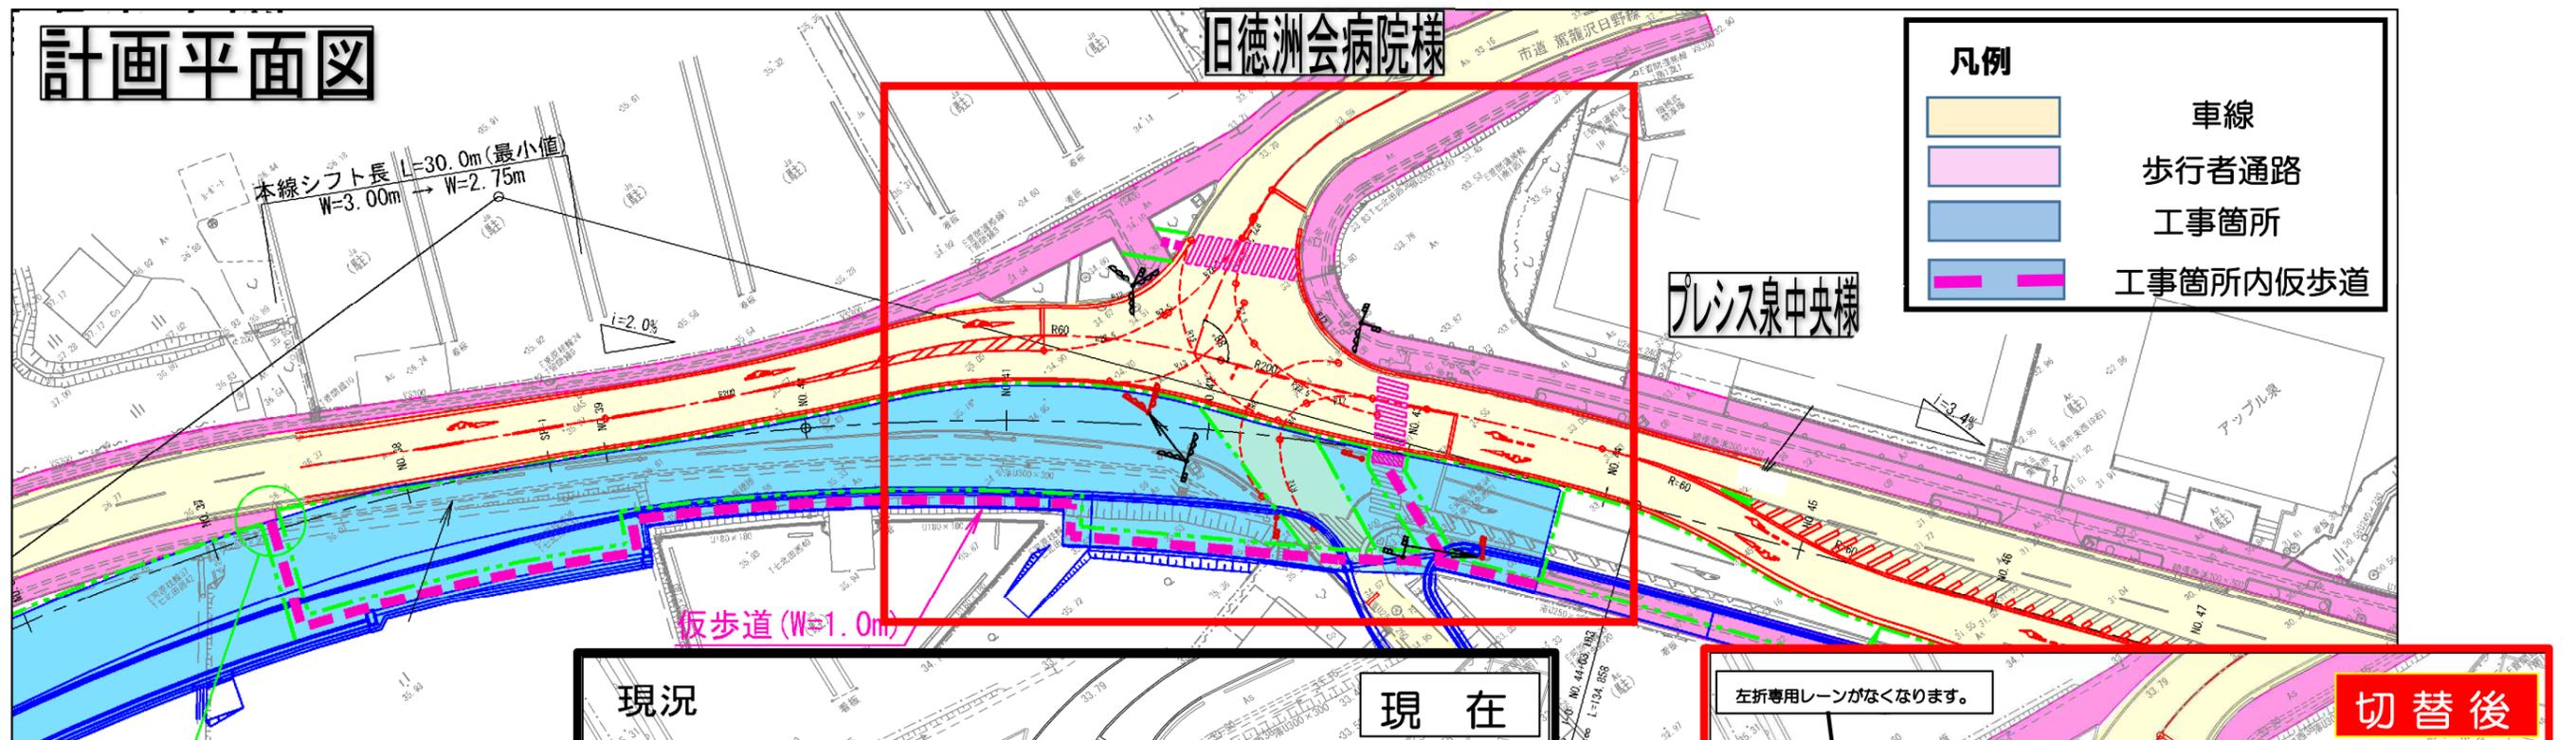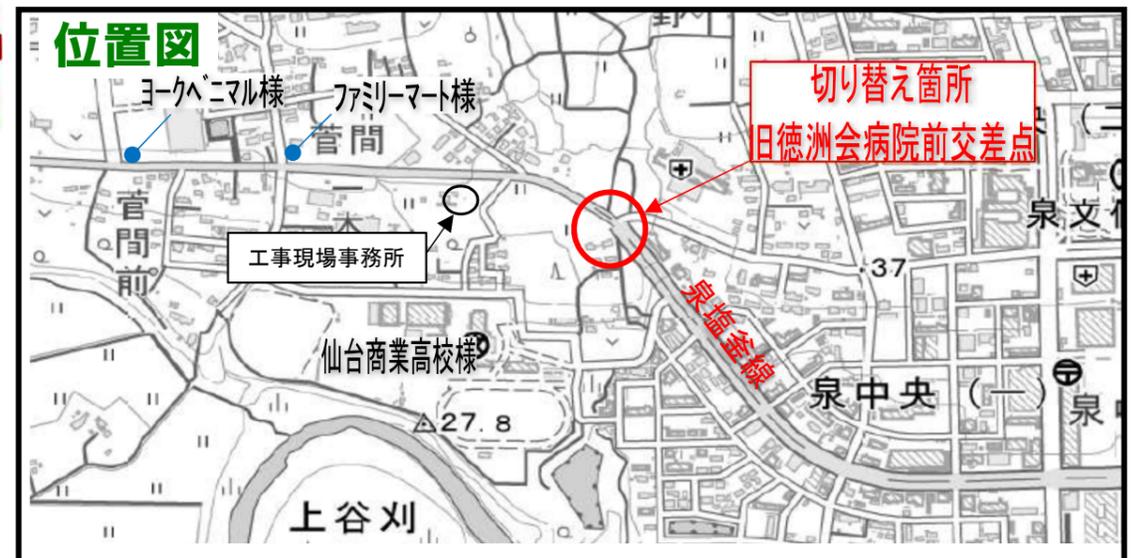

## 問い合わせ先

**受注者**  
 後藤工業株式会社  
 担当 高橋（タカハシ）  
 連絡先：022-290-0148  
 （工事現場事務所）  
 022-284-9069

**発注者**  
 仙台市 建設局 道路部 北道路建設課  
 担当 佐藤（サトウ）  
 連絡先：022-214-6154

