

主要地方道 泉塩釜線（野村工区） 4車線化事業について

説明内容

1. 事業概要について

- ①事業区間
- ②事業の目的
- ③横断構成
- ④平面計画
- ⑤徳洲会病院前交差点東側の植栽帯について

2. 今後のスケジュールについて

令和3年1月28日

仙台市建設局道路部北道路建設課

1. 事業概要について

②事業の目的

野村地区の渋滞緩和対策として、都市計画決定に基づく道路整備（4車線化）を行う。




1. 事業概要について

③横断構成（現況）

北側


南側

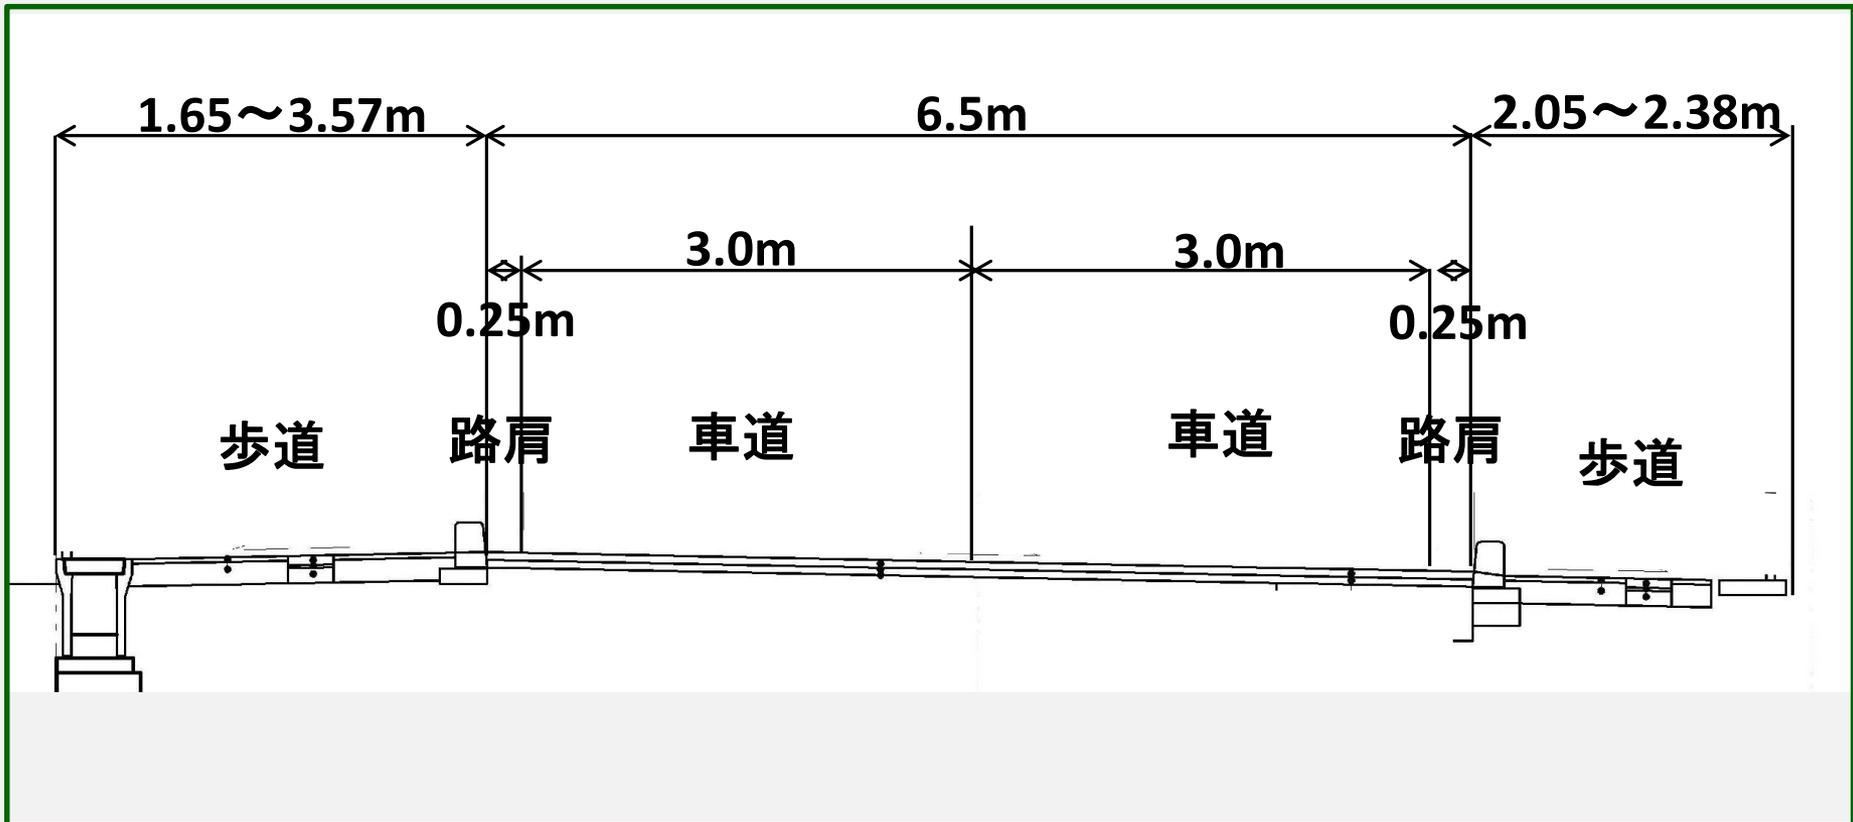

1. 事業概要について


③横断構成 (計画)

現道を南側に拡幅

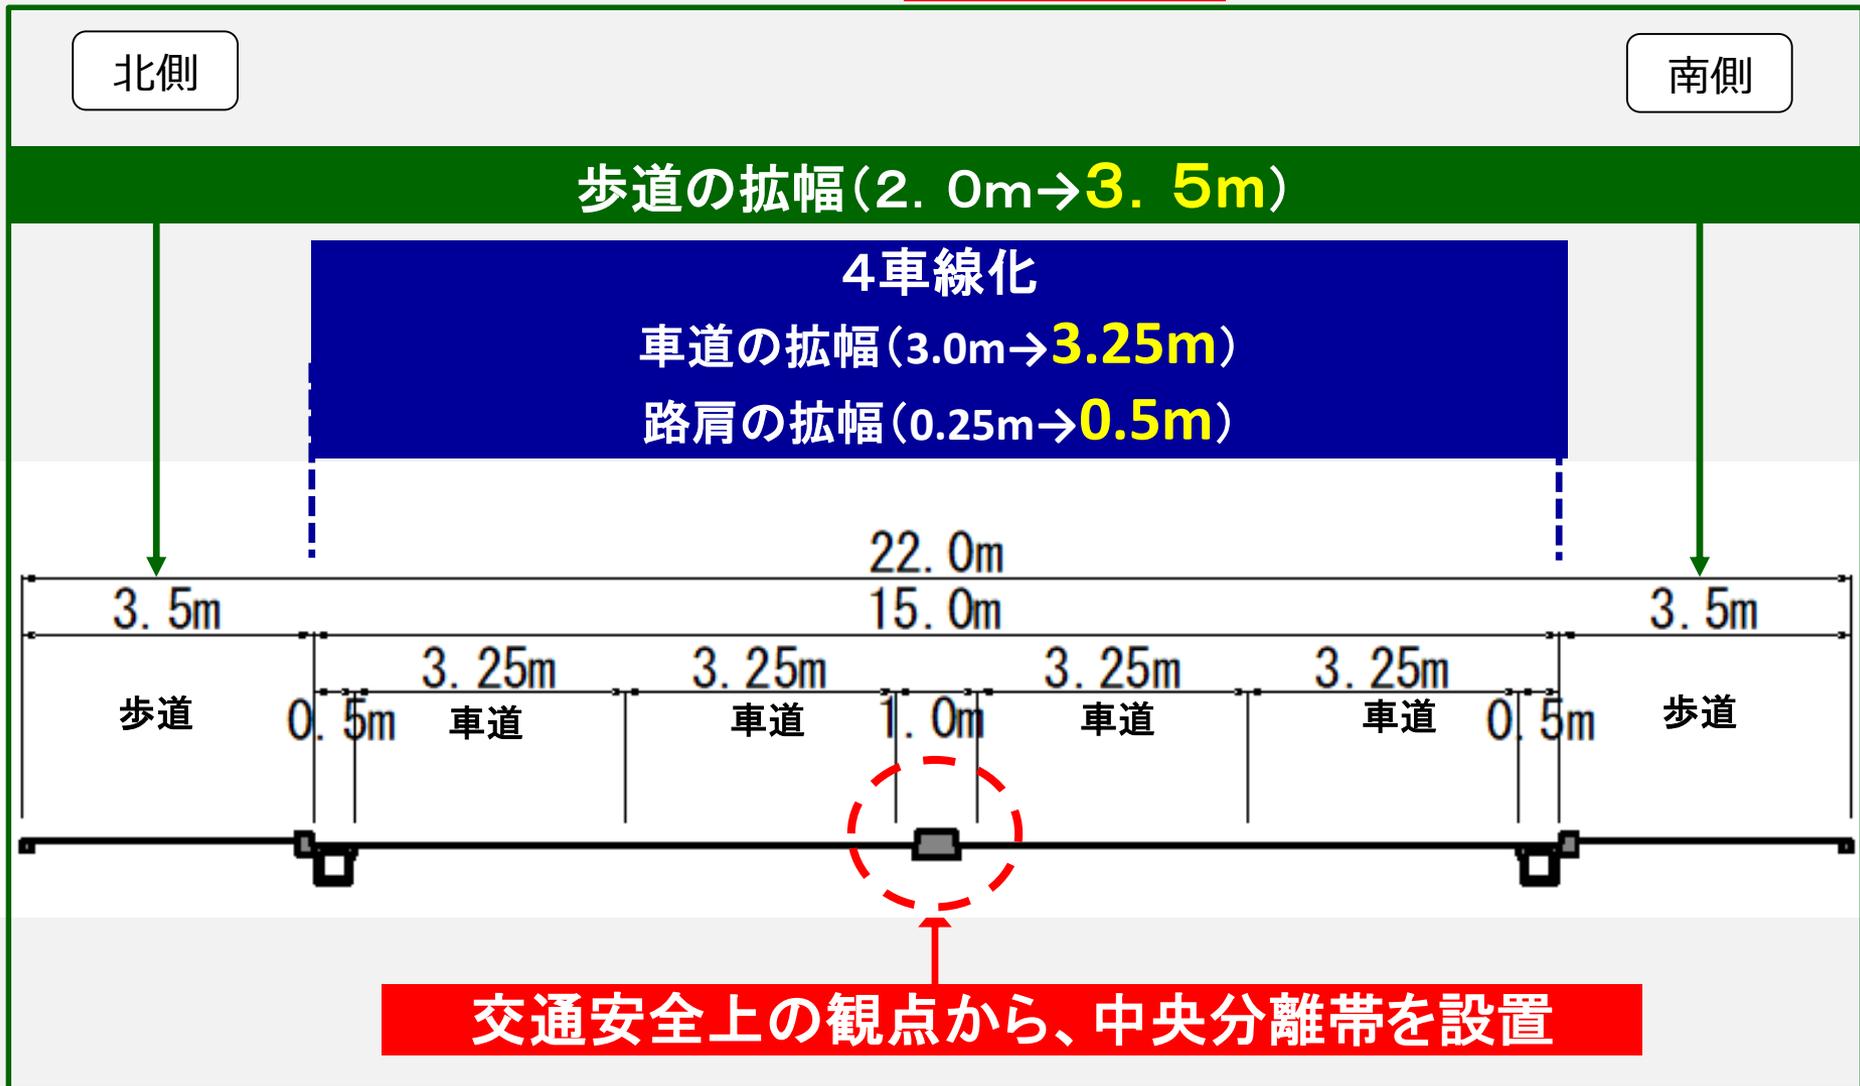

1. 事業概要について


④平面計画（西側～野村交差点）

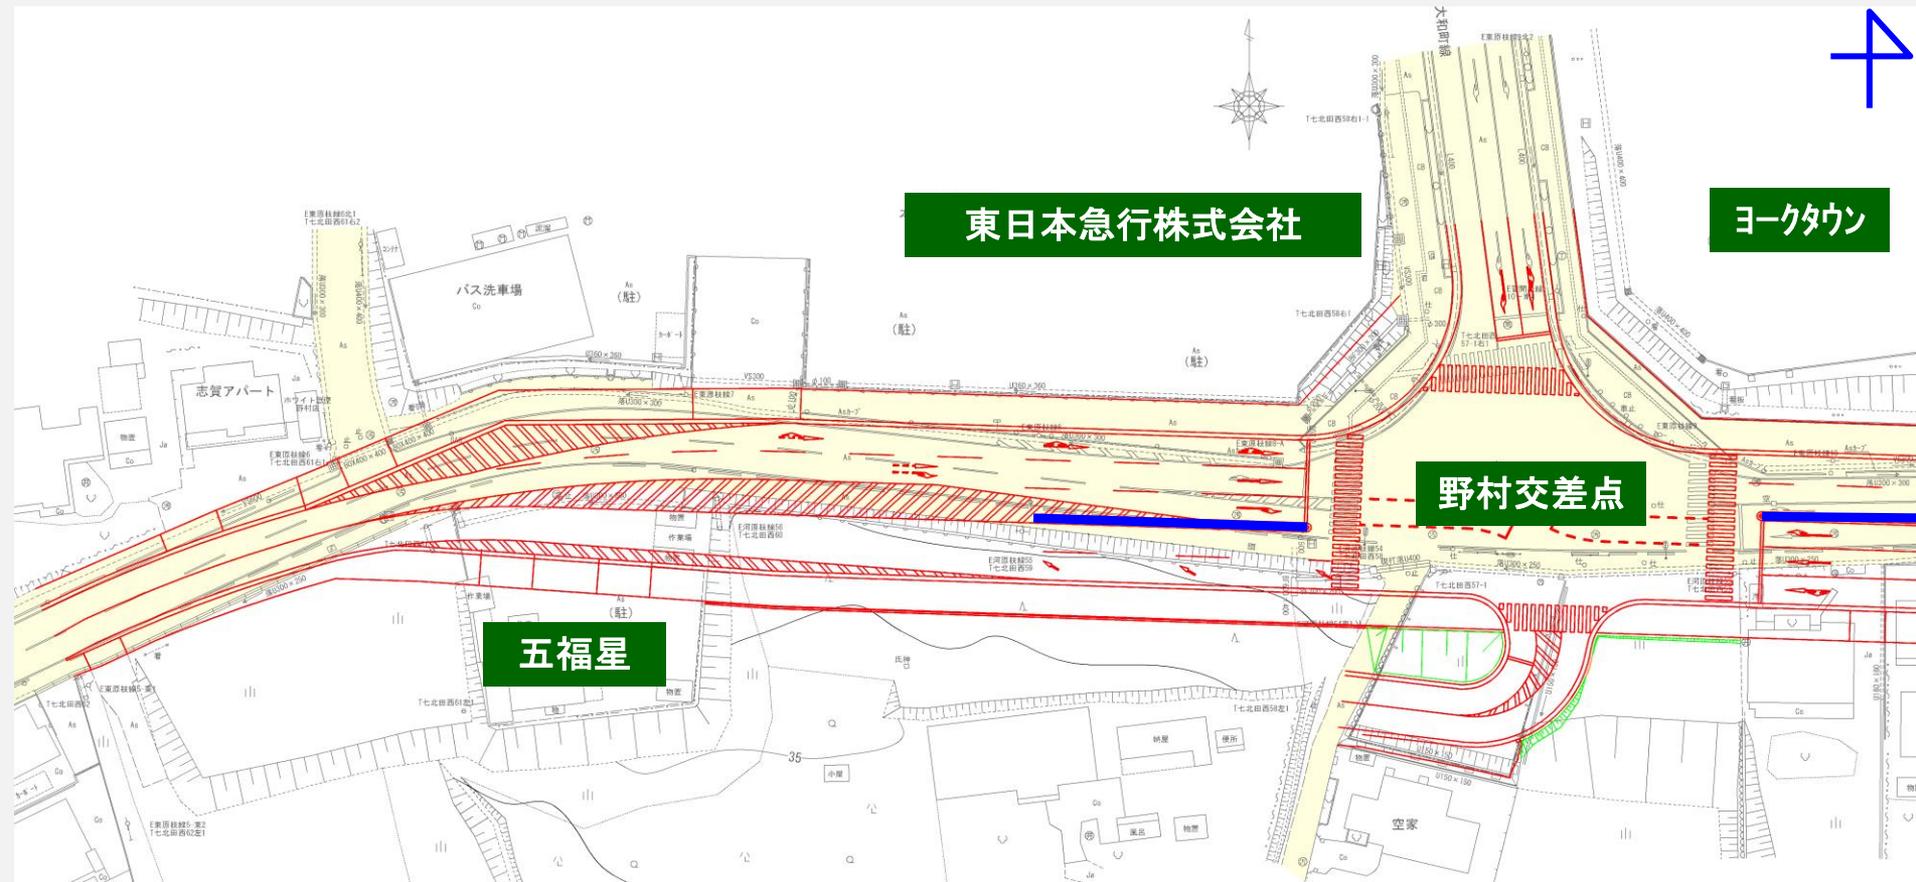

-  現在の道路
-  中央分離帯


1. 事業概要について

④平面計画（野村交差点～コンビニ交差点）

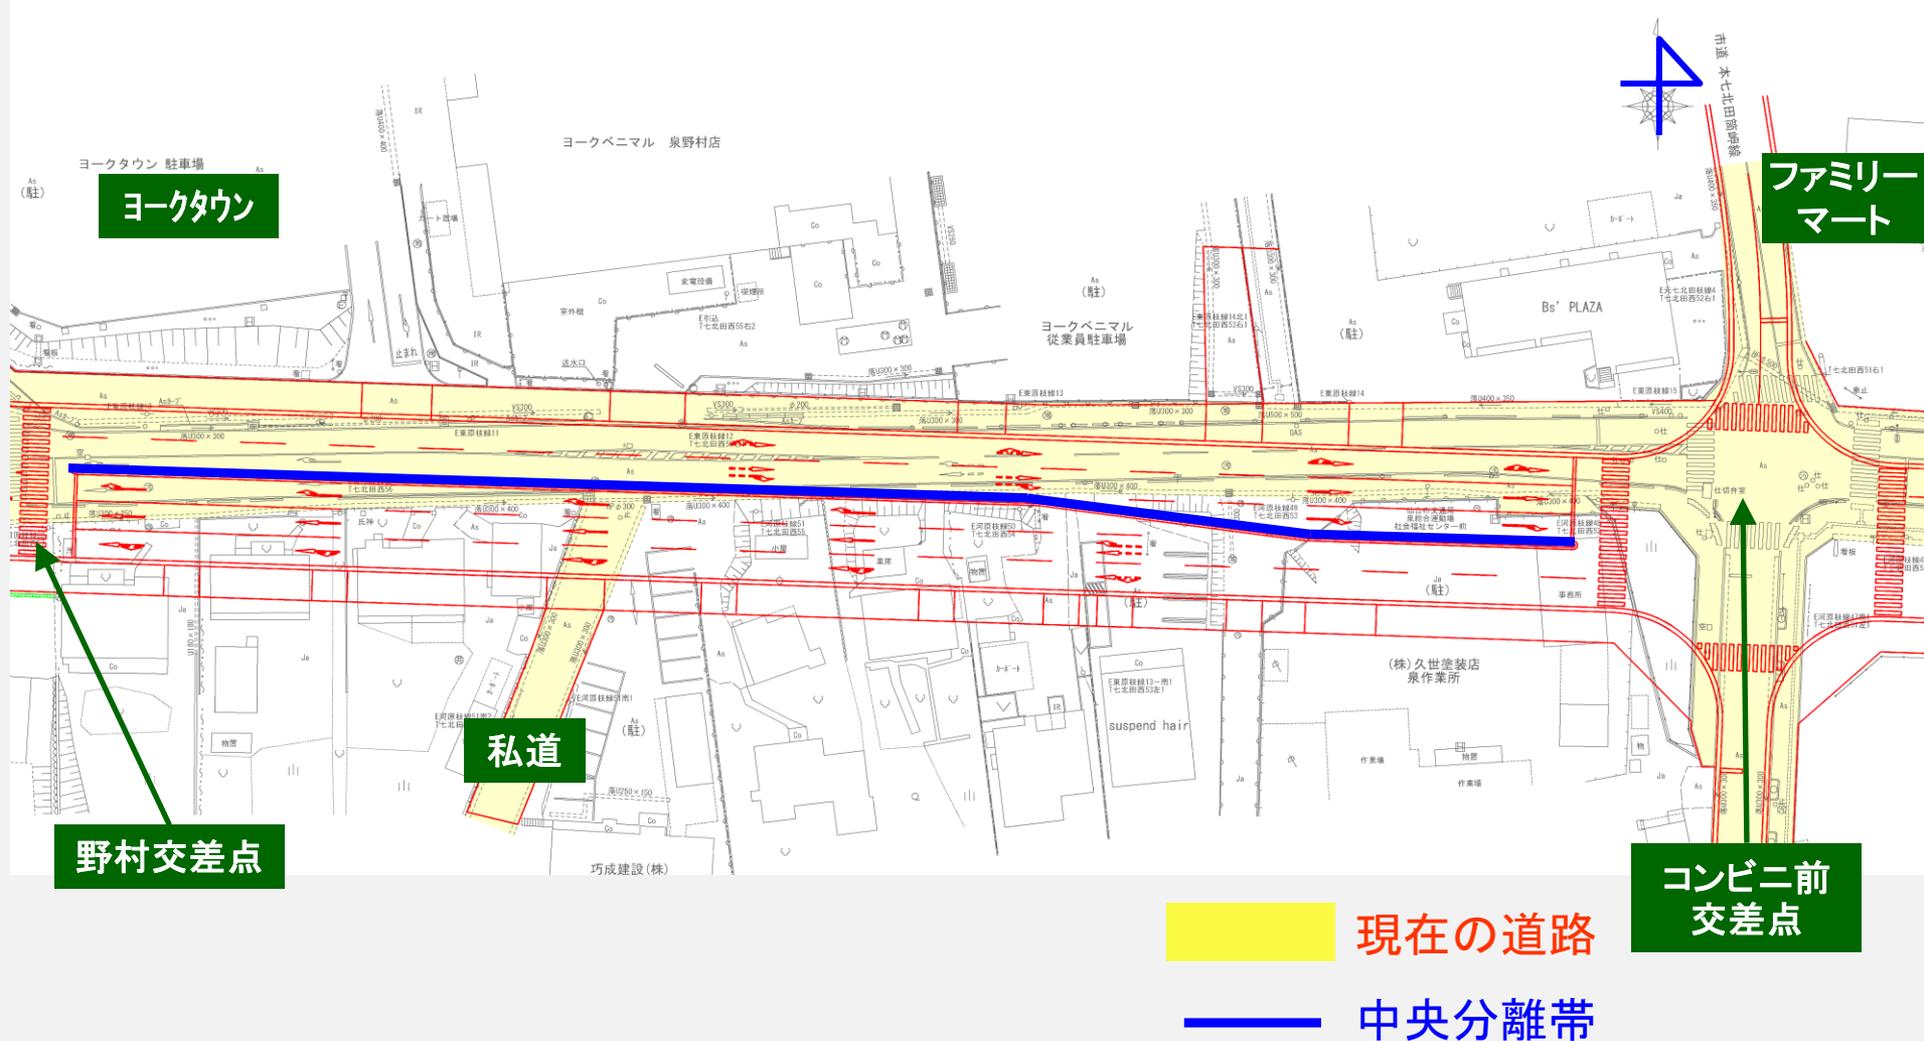

1. 事業概要について

④平面計画（コンビニ交差点～がツリ INSTANT 付近）

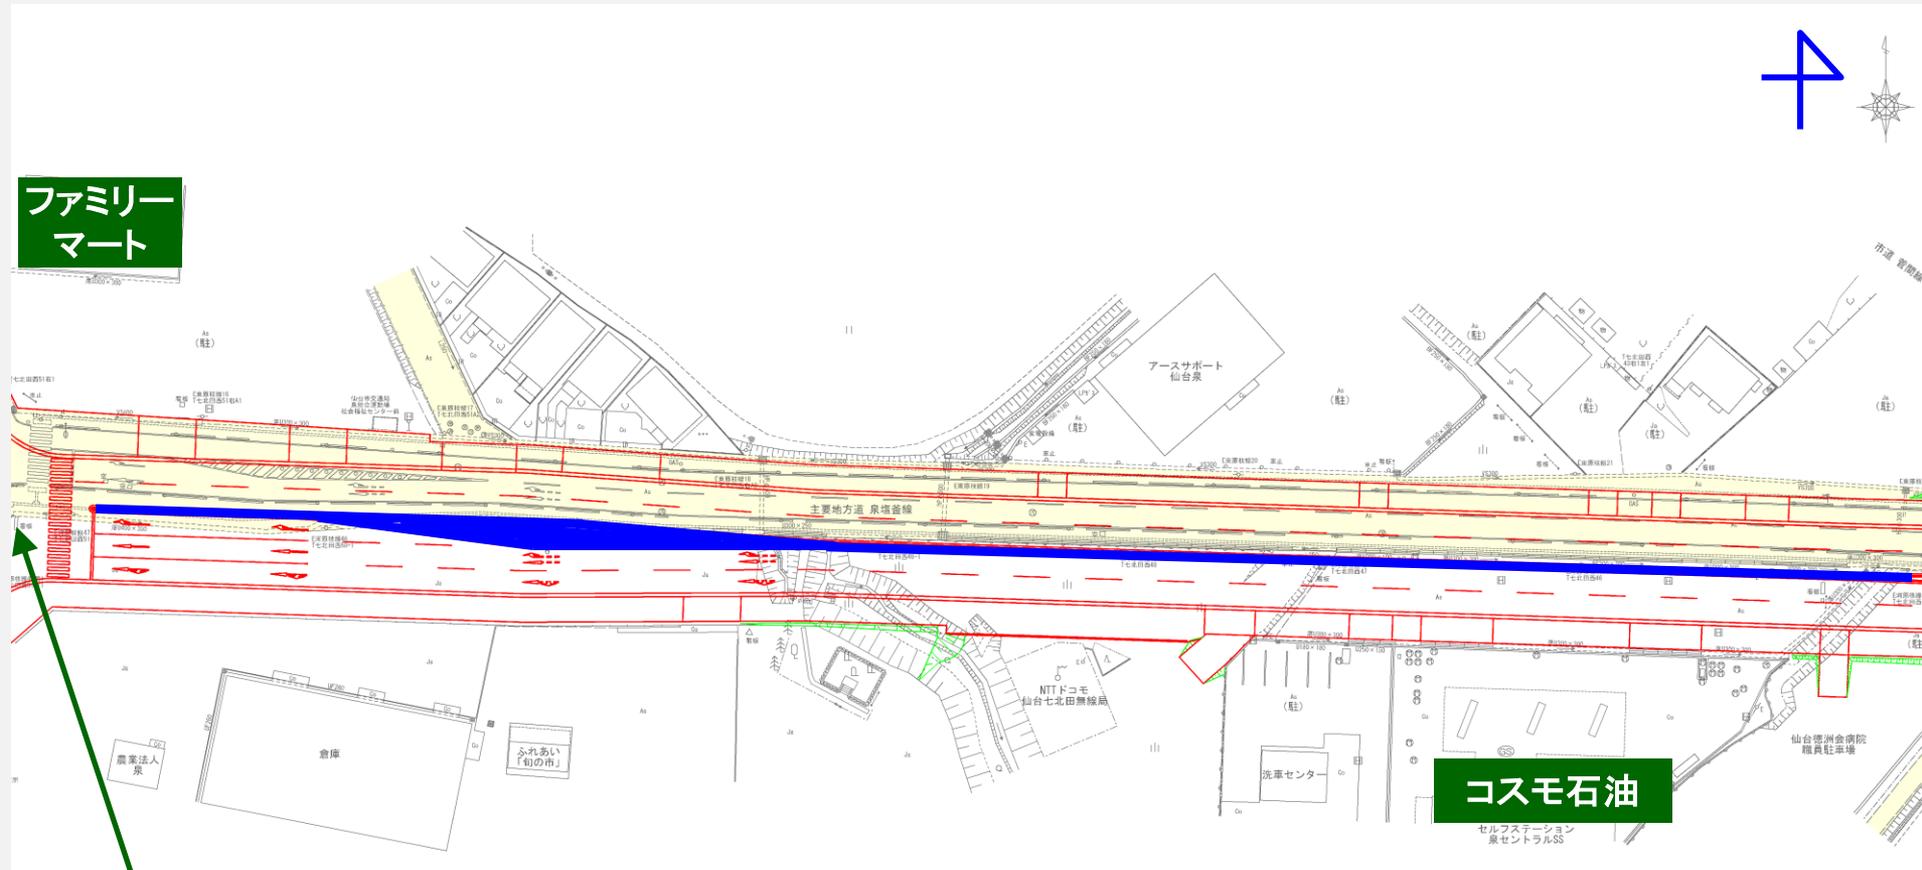

ファミリー
マート

コンビニ前
交差点


コスモ石油

現在の道路

中央分離帯

1. 事業概要について

④ 平面計画 (ガソリスタント ~ 徳洲会病院前交差点)

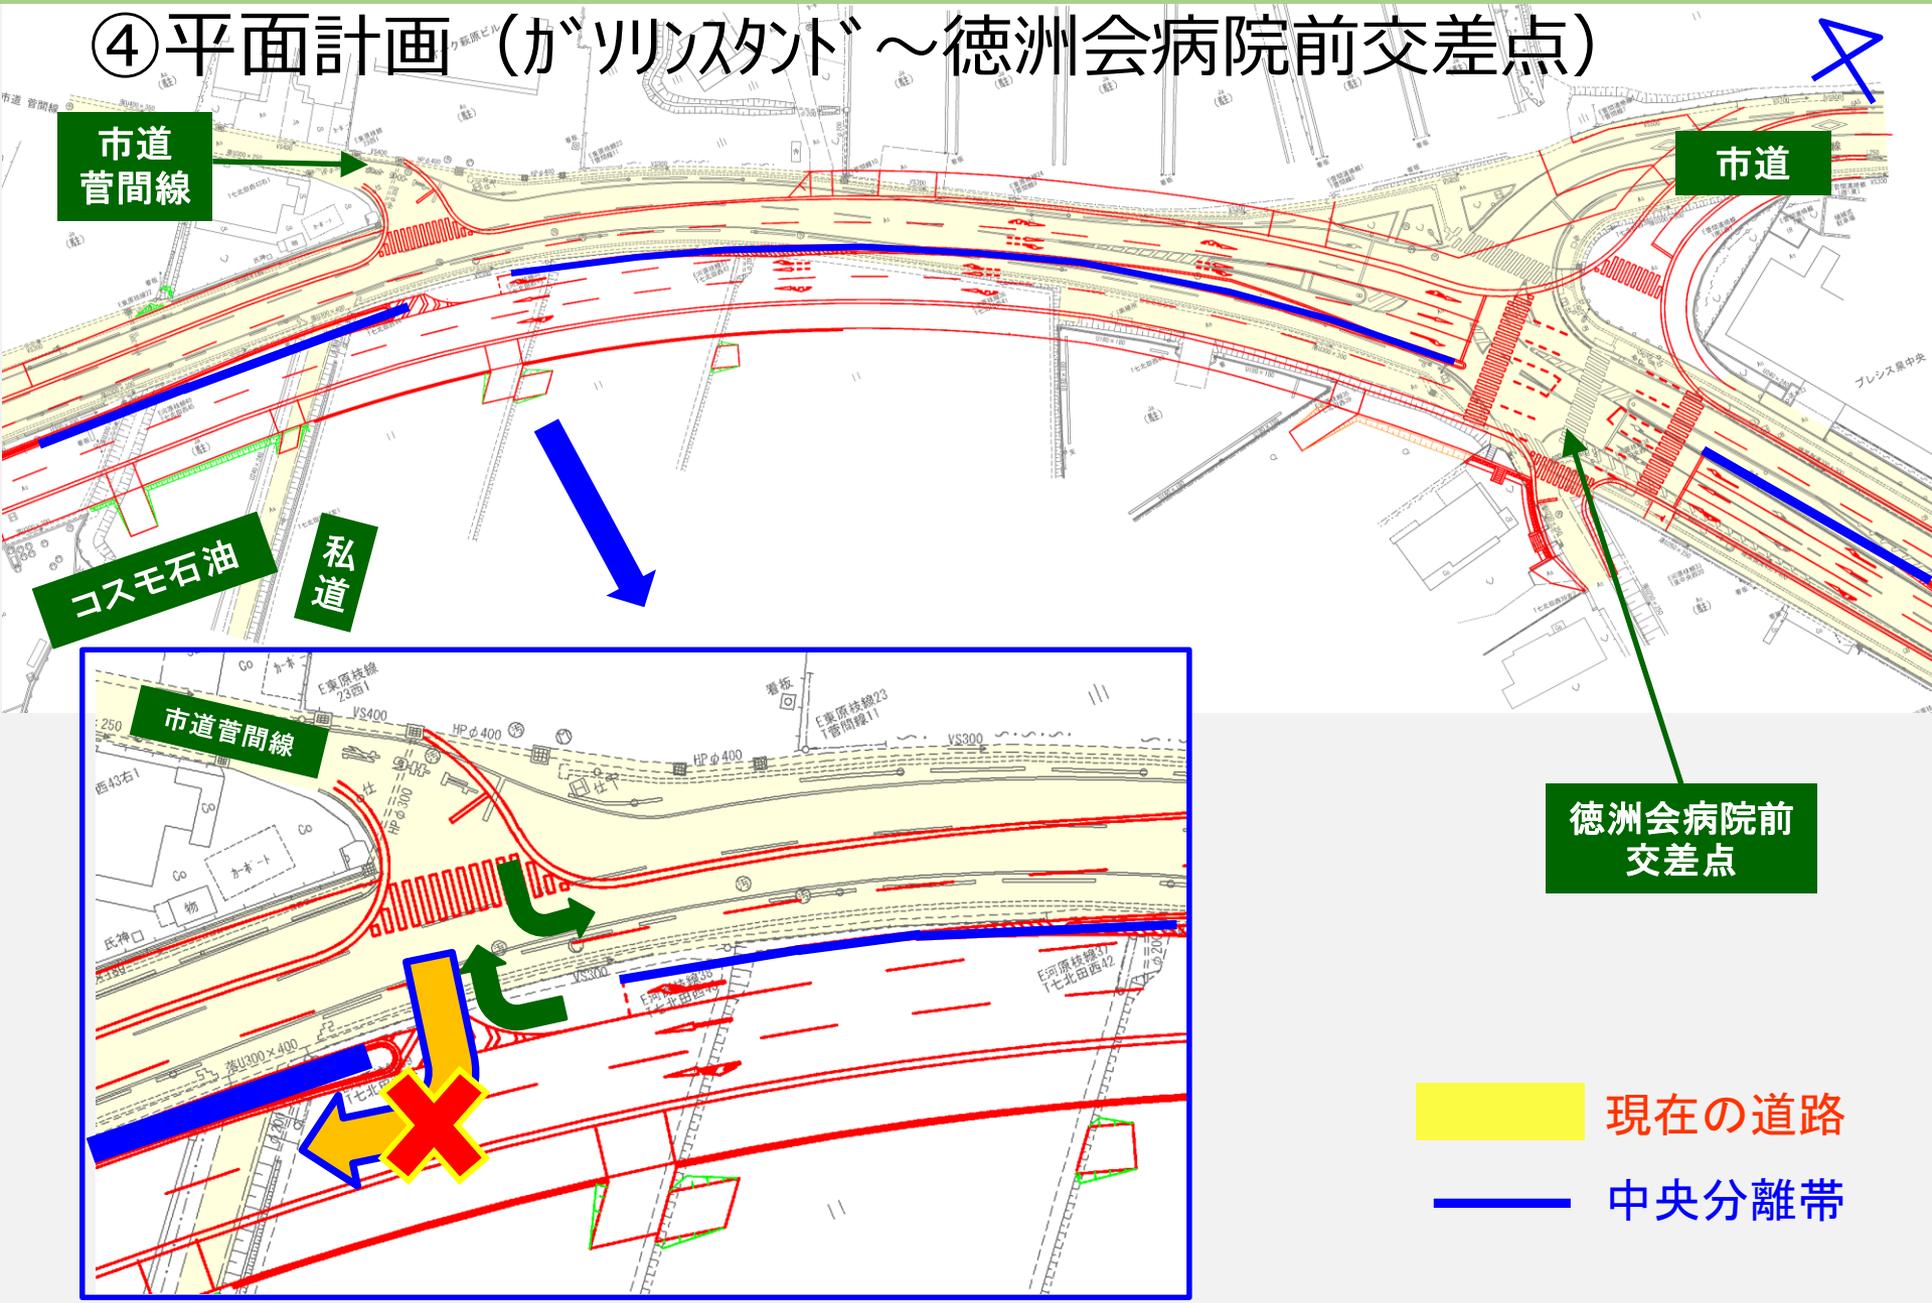

市道
菅間線

市道

コスモ石油

私道

市道菅間線


徳洲会病院前
交差点

現在の道路

中央分離帯

1. 事業概要について

④平面計画（徳洲会病院前交差点～）

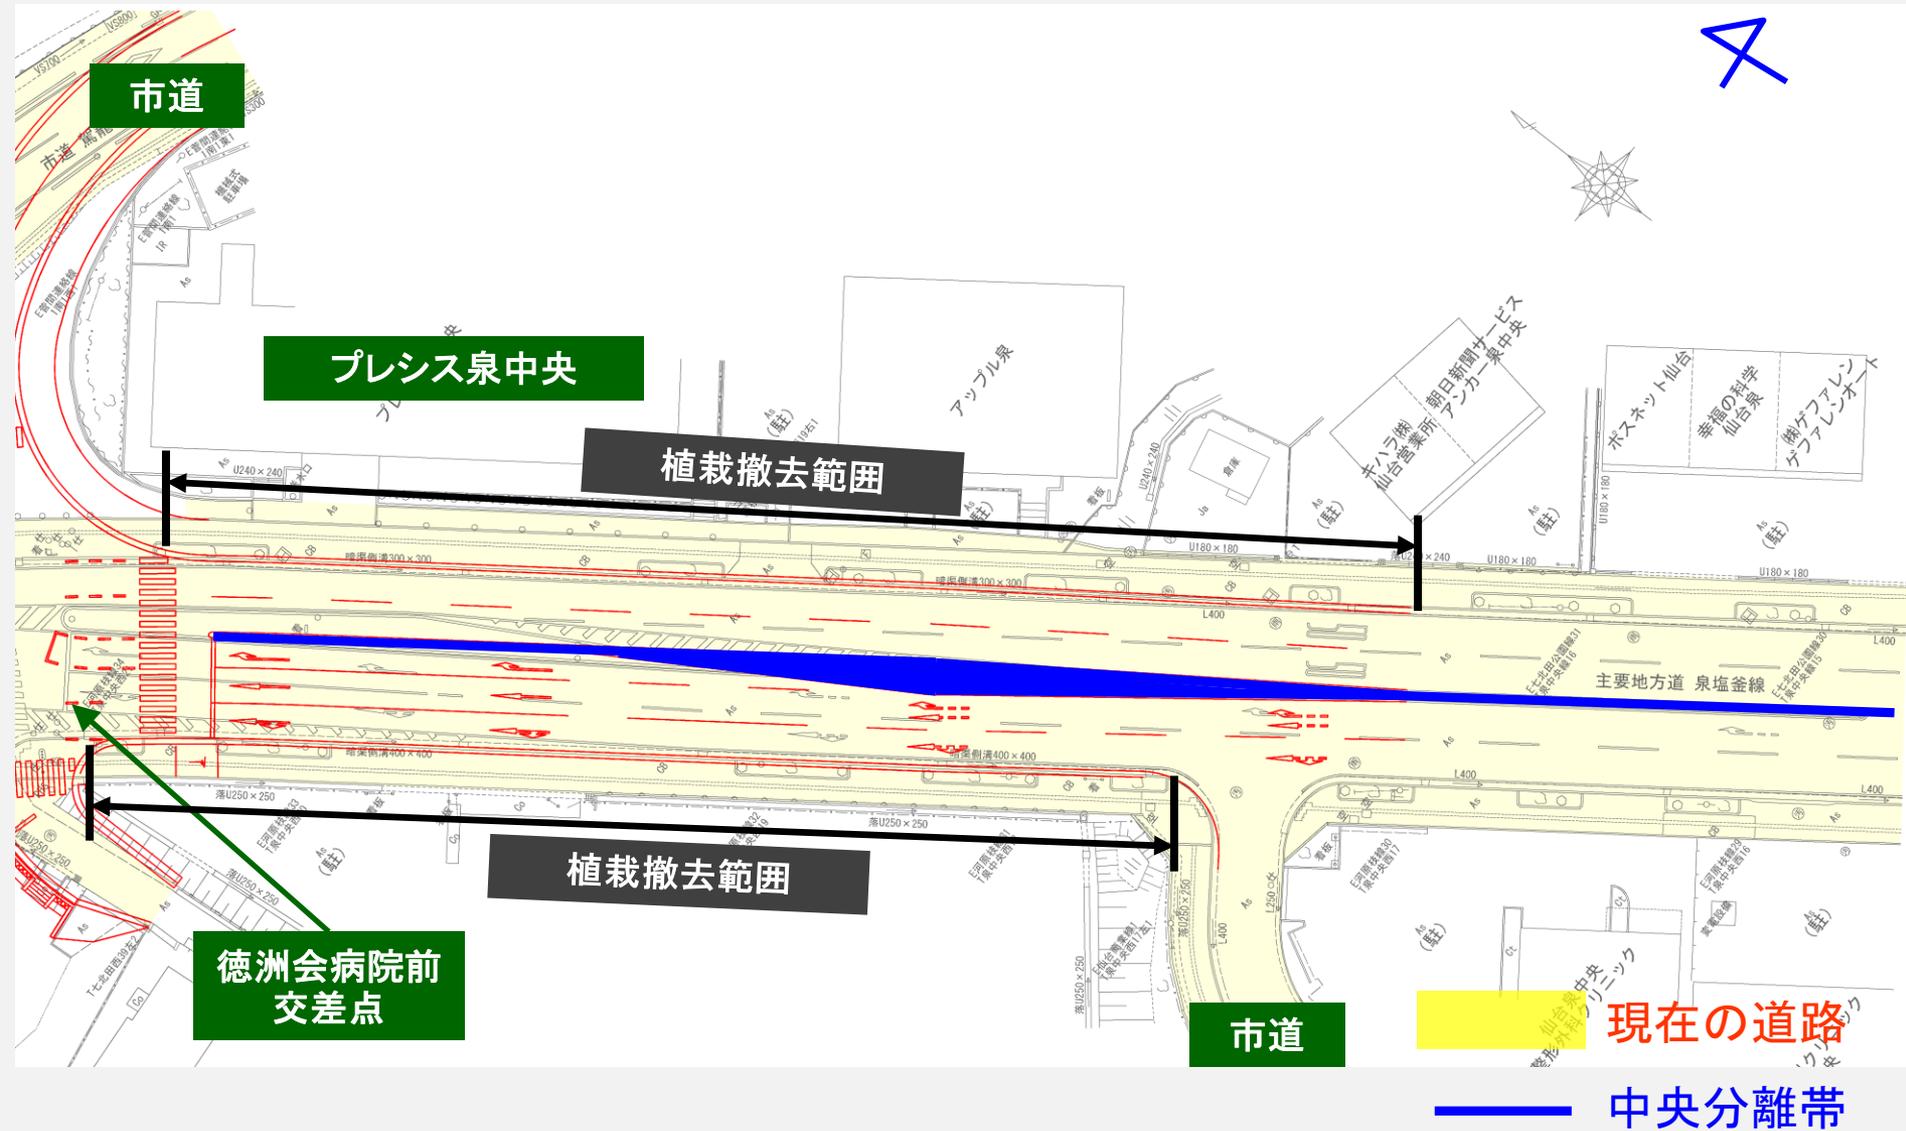

1. 事業概要について

⑤ 徳洲会病院前交差点東側の植栽帯について




車道拡幅に伴う植栽帯の撤去
(交差点から約100mの区間)

※写真の青色箇所

2. 今後のスケジュールについて

■ 事業の進め方

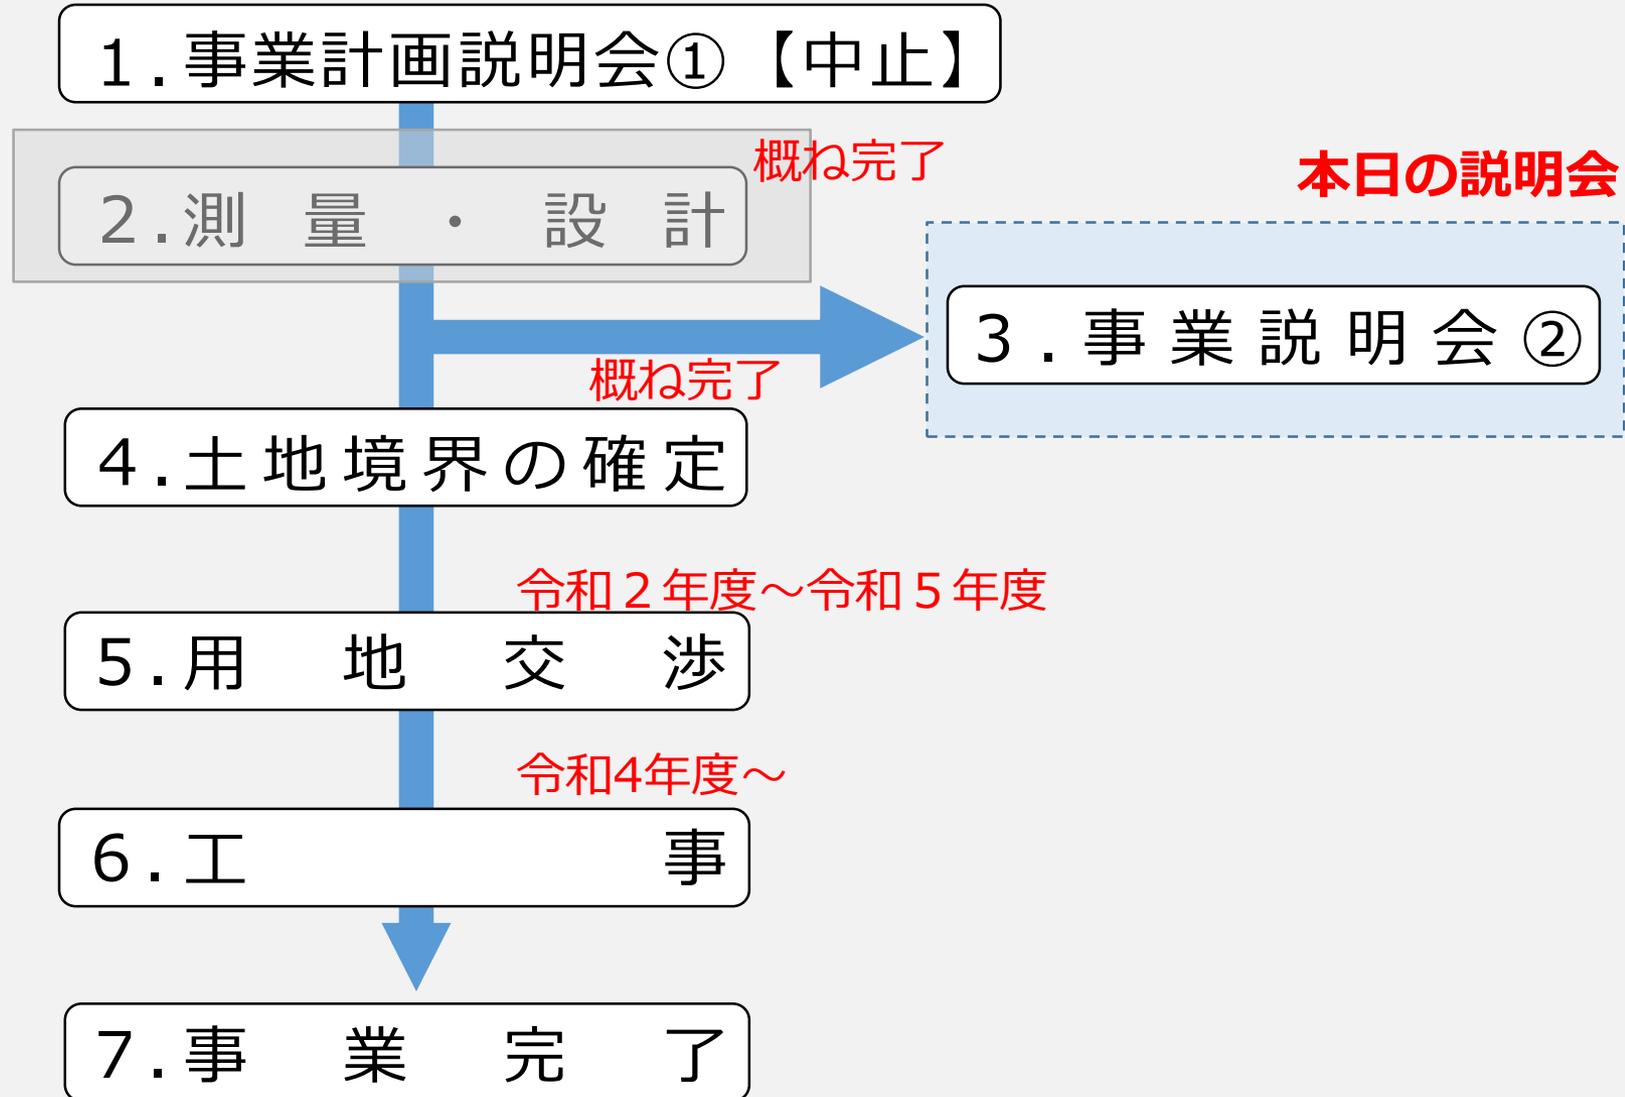

3. その他

■ 連絡先

● 主要地方道 泉塩釜線（野村工区）4車線化事業について

担 当／仙台市建設局道路部北道路建設課道路第一係

颯田（さった）、板山、大内

連絡先／0 2 2 - 2 1 4 - 6 1 5 4