



# 地下鉄6番出入口仮設図 S=1:100

参考

## 平面図

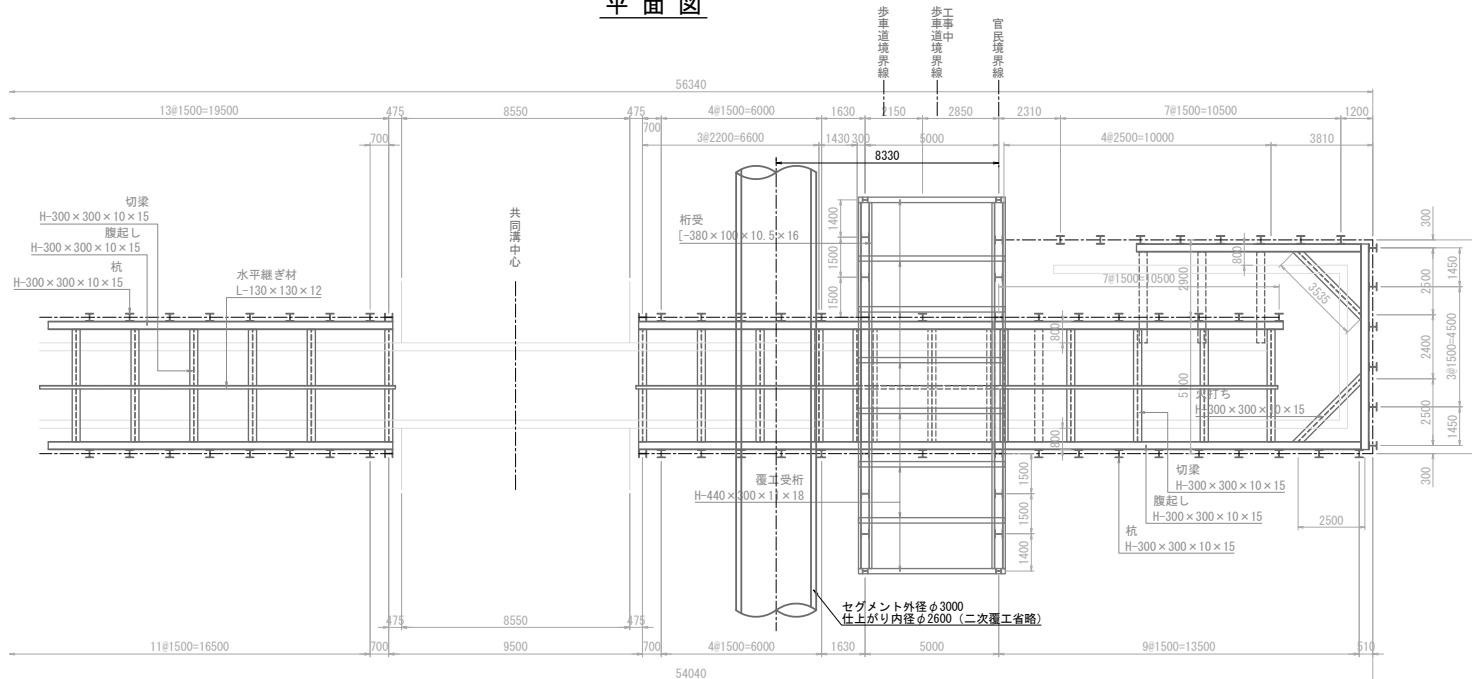

## 断面図

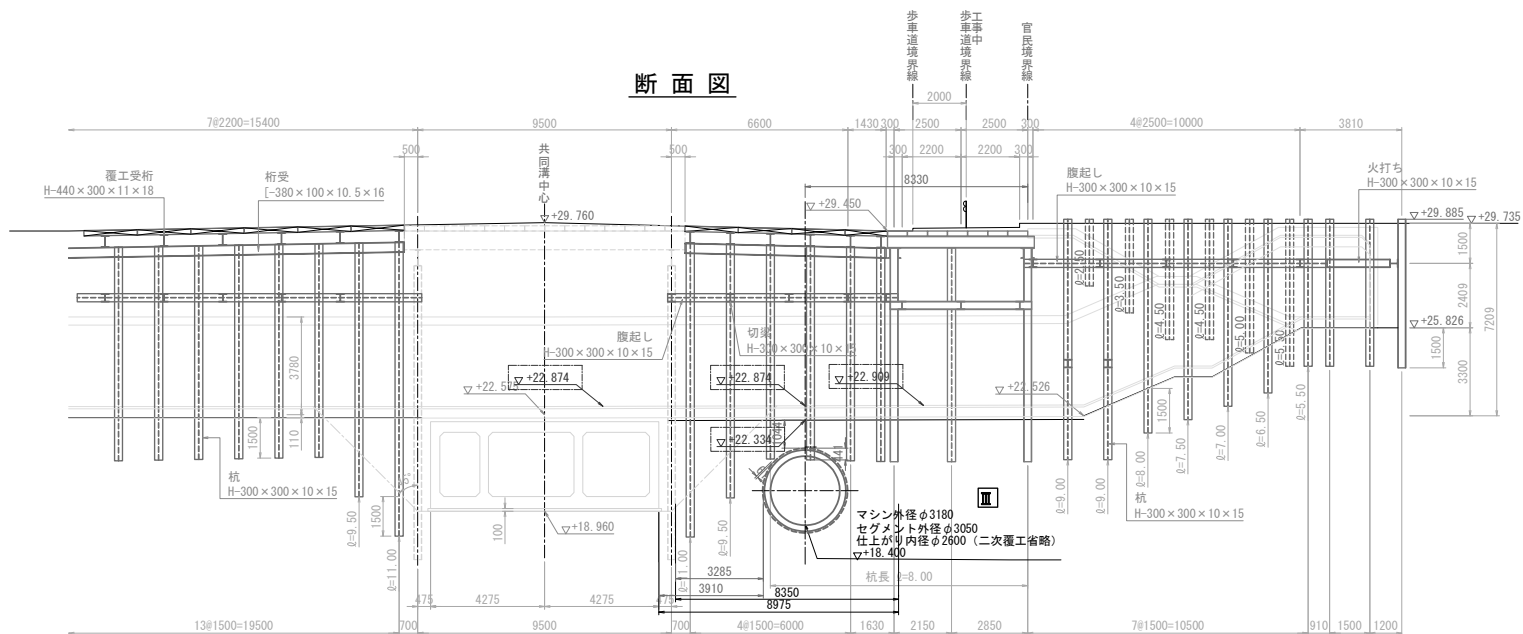

凡例	
I	無条件範囲
II	要注意範囲
III	制限範囲