


QD28-2

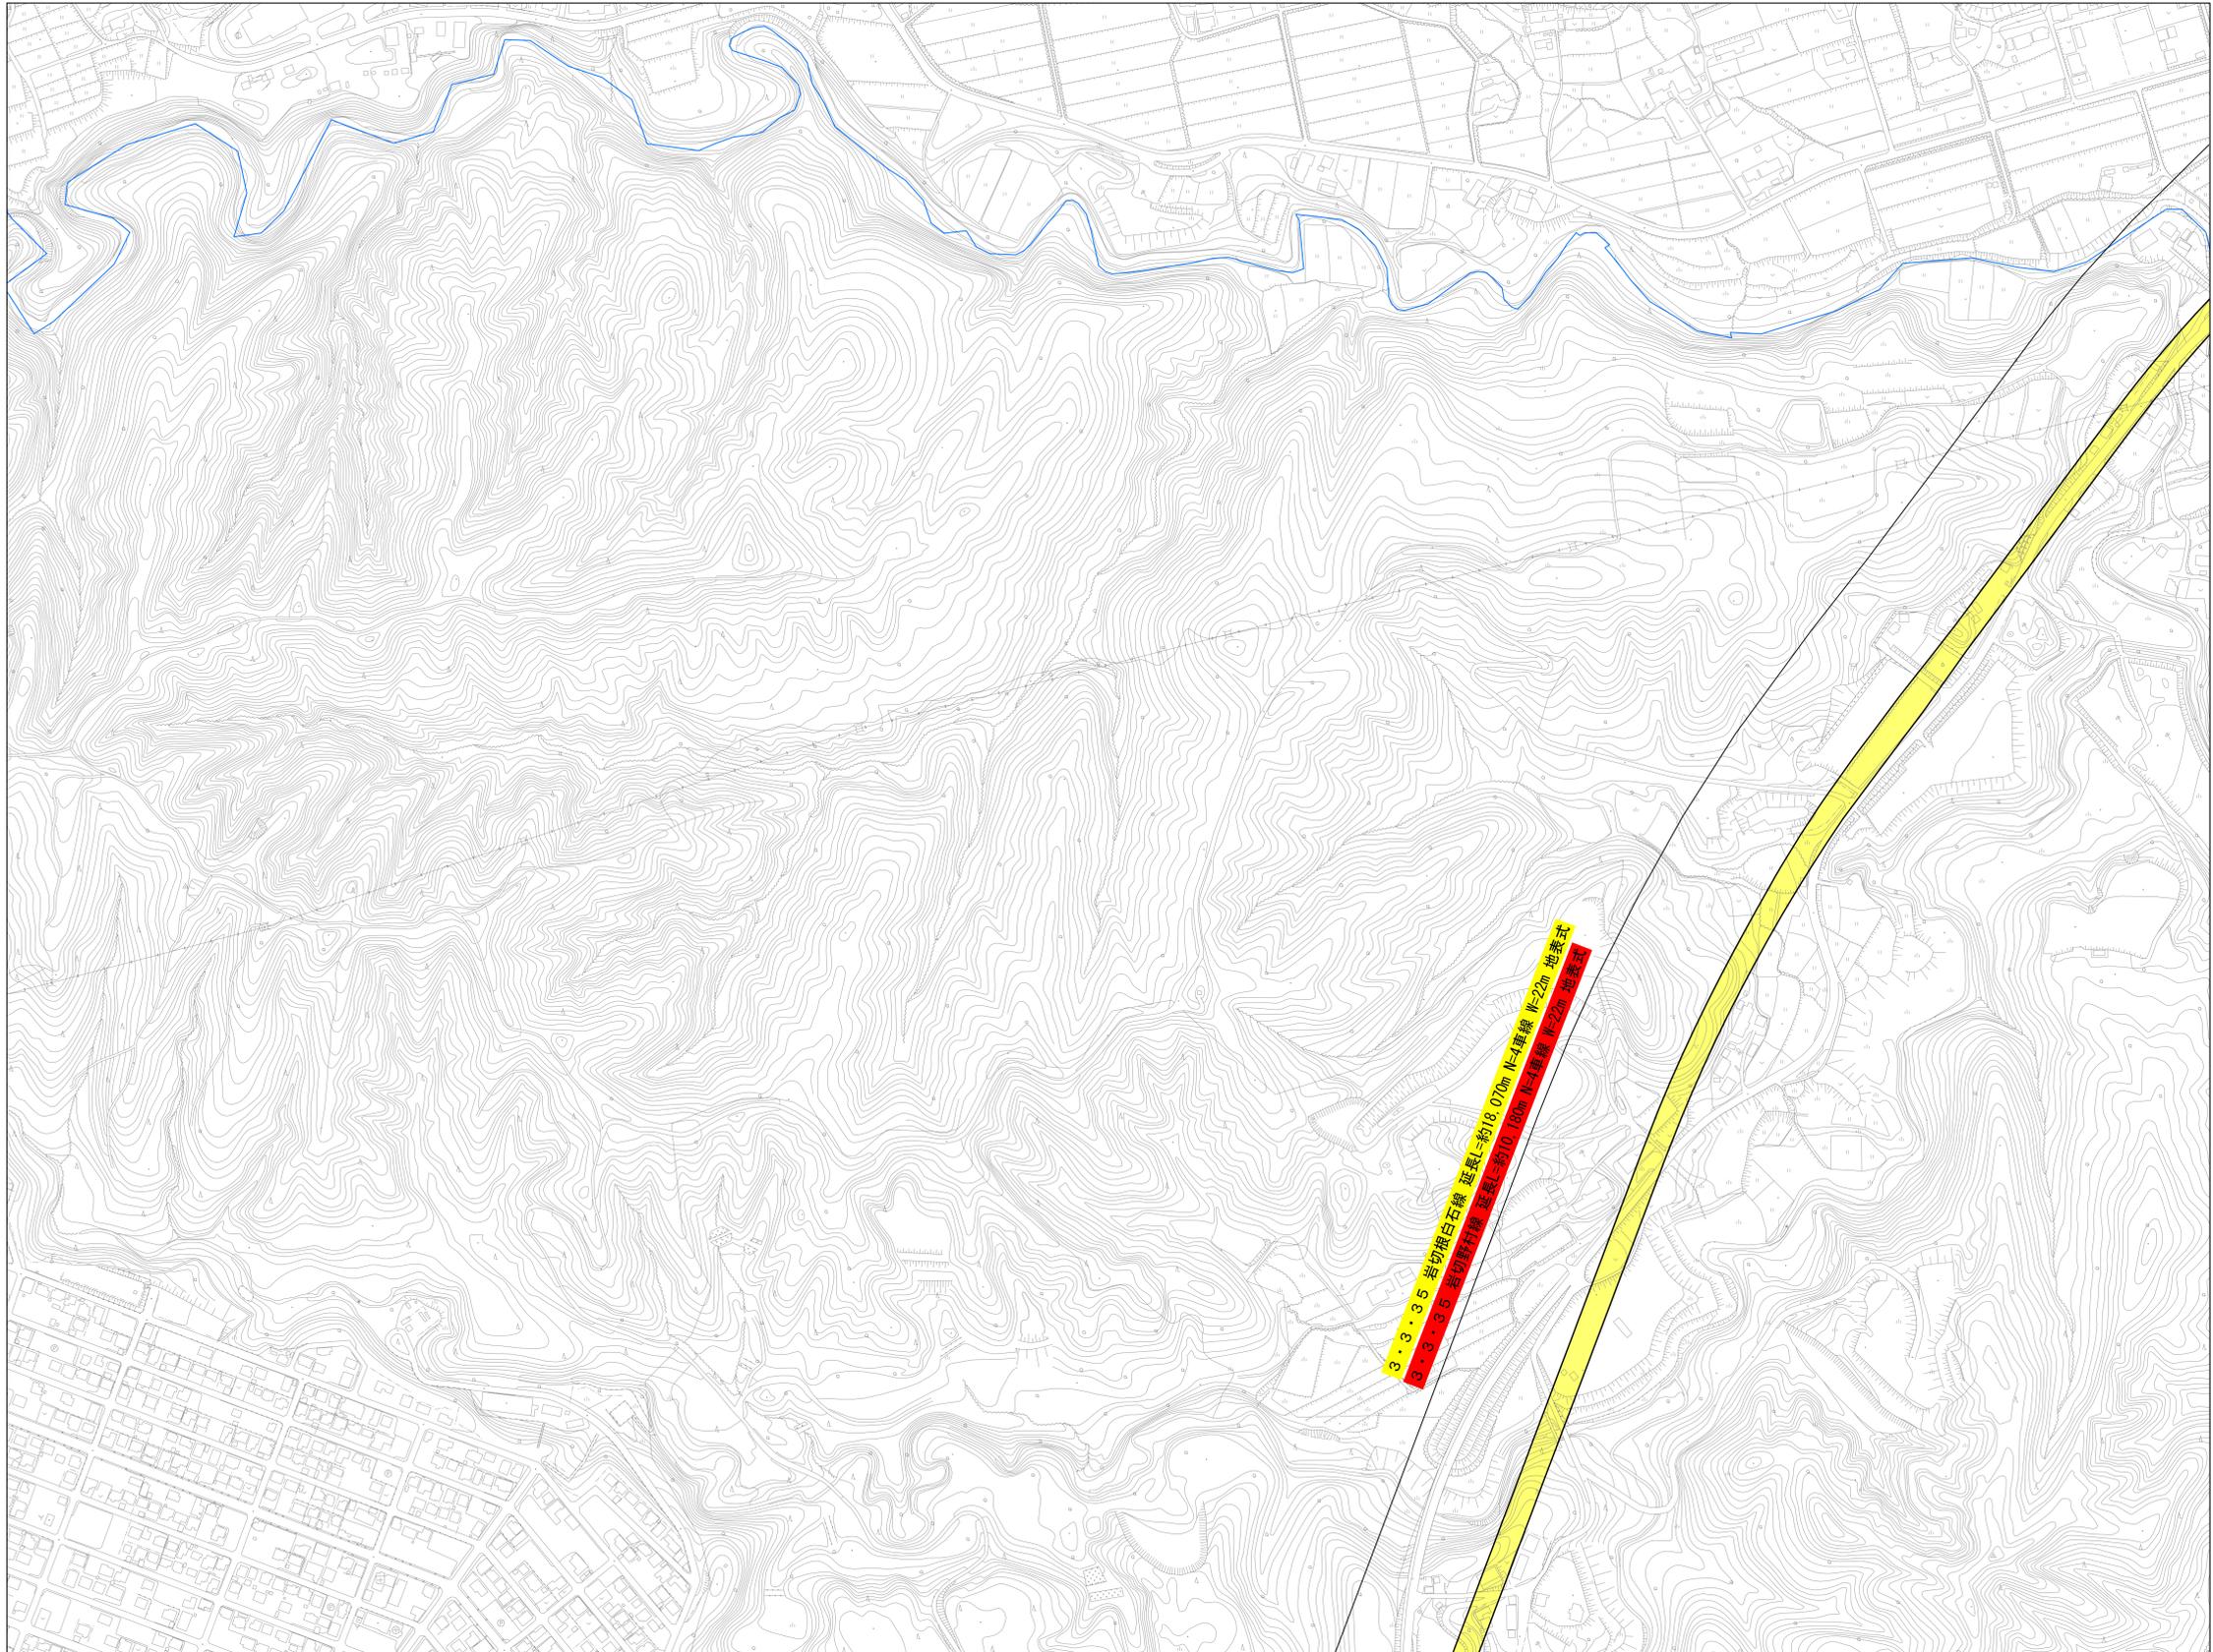

qd18-3	qd18-4	gd19-3
qd28-1	qd28-2	qd29-1
qd28-3	qd28-4	qd29-3

凡 例	
	区 界
	廃止する区域
	追加する区域
	既決定の区域

仙塩広域都市計画道路の変更	
3・3・35 岩切野村線	
図面名称	計 画 図
図 番	qd28-2
縮 尺	1/2,500
仙 台 市	

