
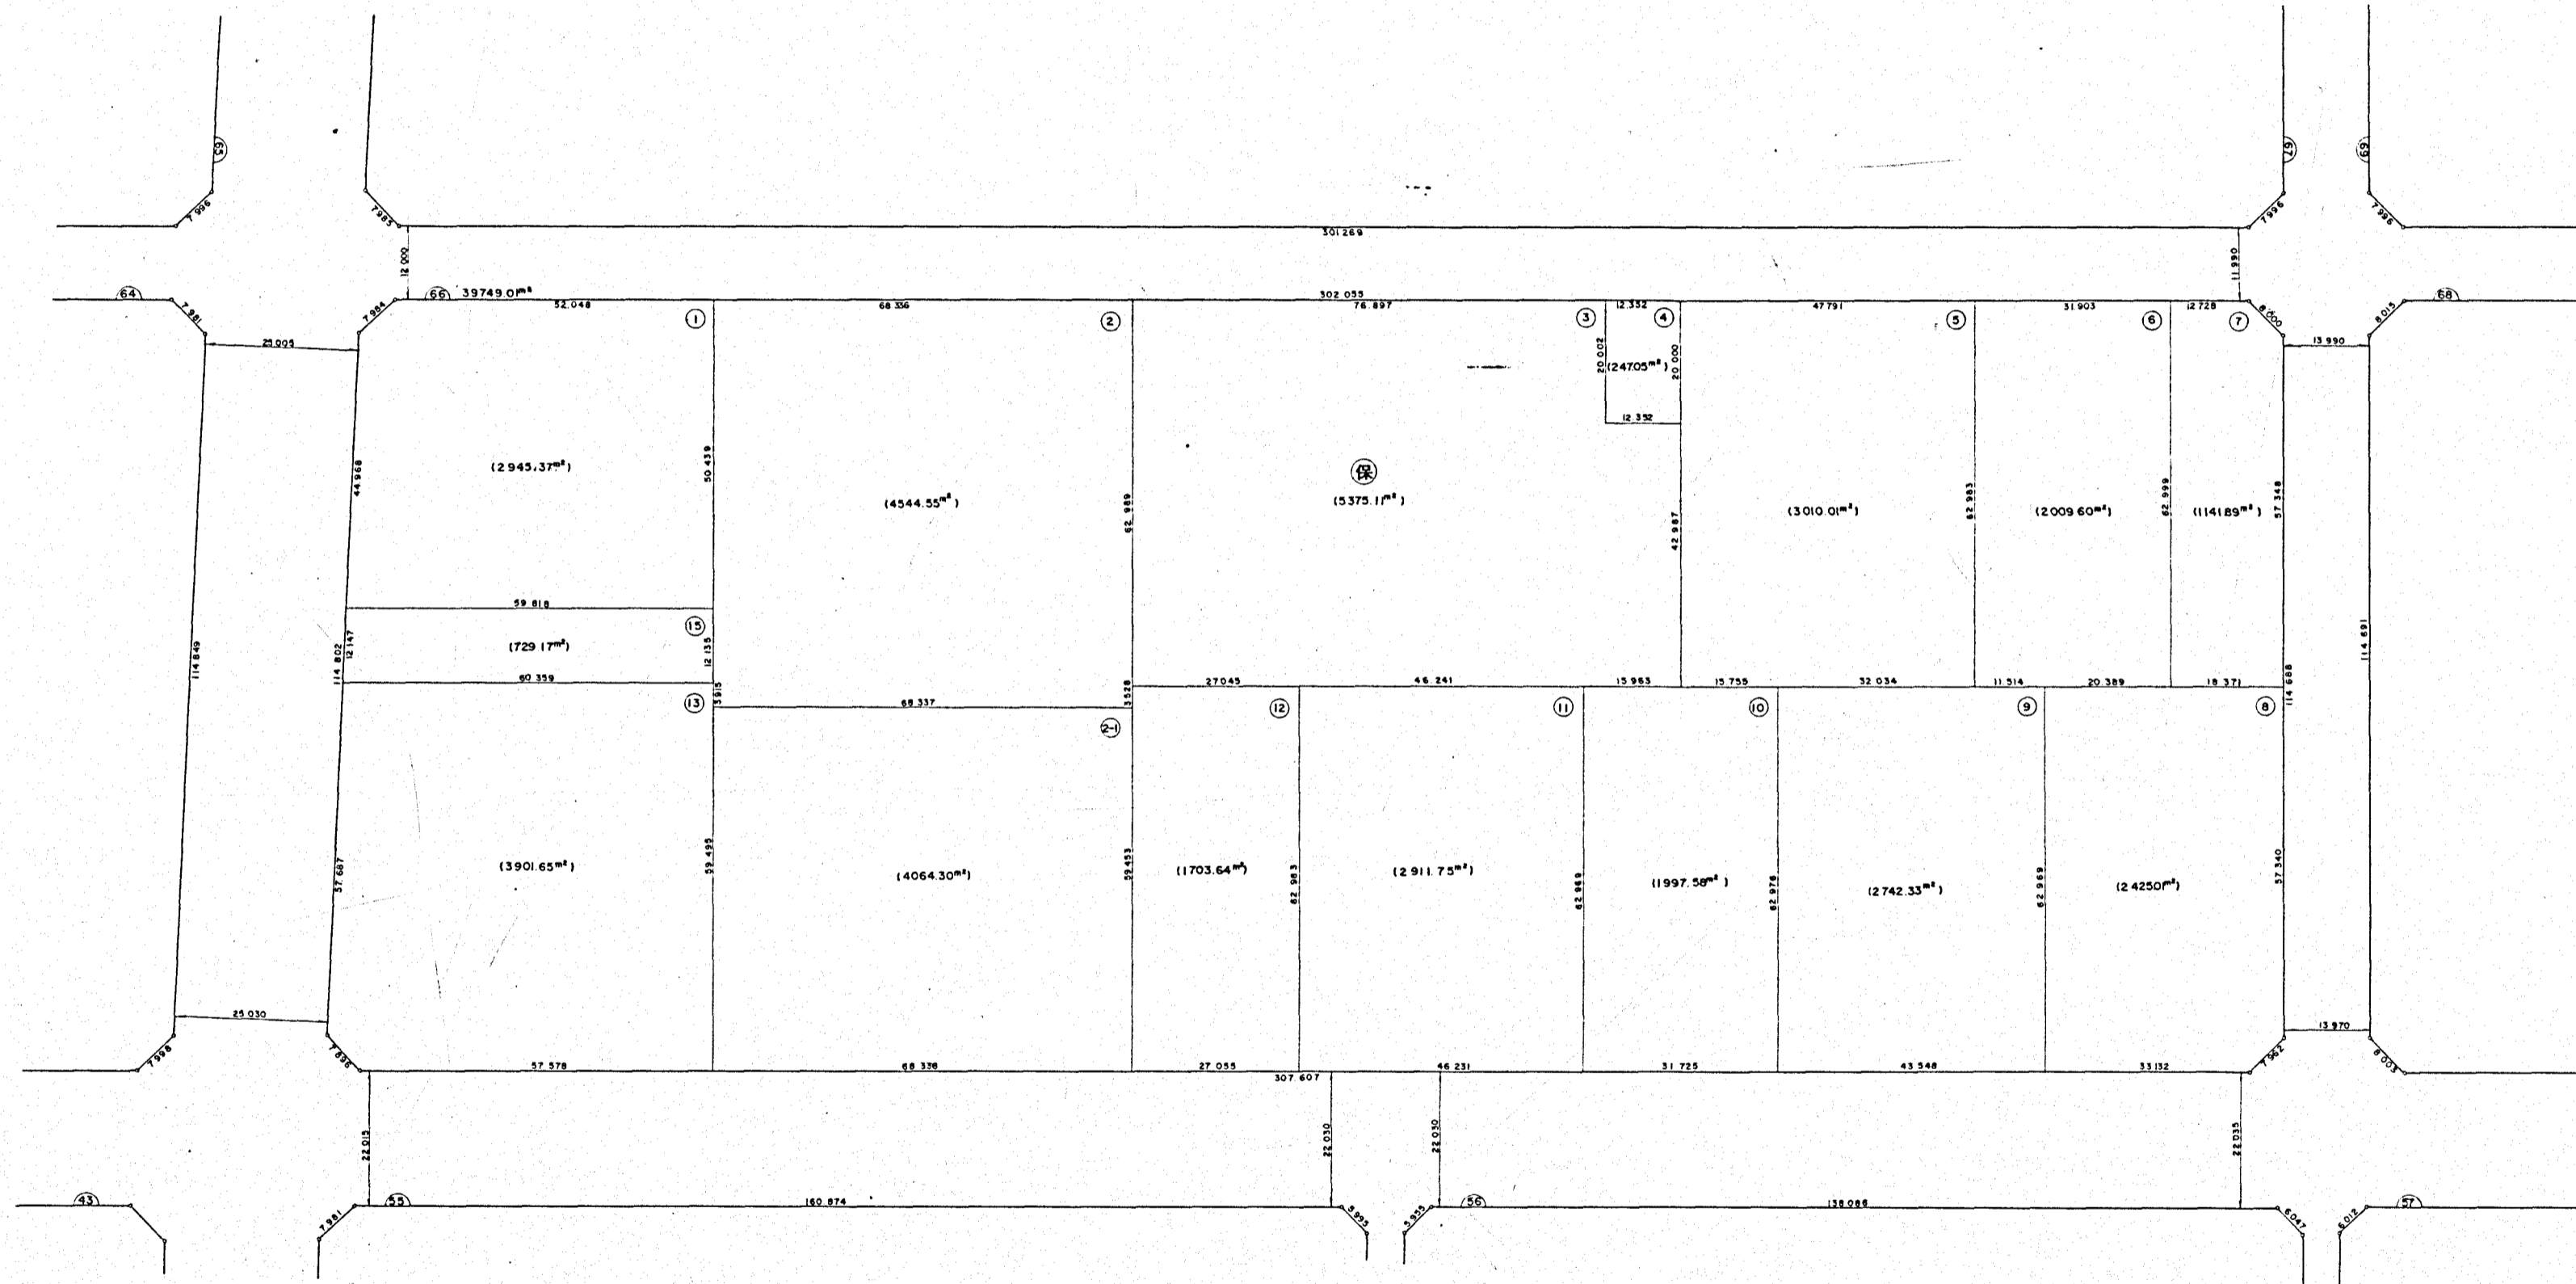


# 原町東部第三土地区画整理事業検査測量図

昭和六十三年三月測量

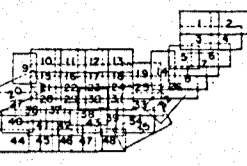

**【留意事項】**

- (1) 資料の記載内容は、換地処分時の状況を示したものであり、現況とは必ずしも一致しないことを十分に認識し、参考図としてのみ利用してください。
- (2) 測量値は、当該区画整理事業施行時の測量方法によるものであり、これについて異議を受け付けません。
- (3) 仙台市は、資料（写し）によって発生した直接または間接の損失、損害等について一切の責任を負いません。

株式会社パスコ

仙台市

1:1000



この図は、仙台市土地整理部の委託を受けてパスコの測量員が測量したものである。  
（測量番号） 昭63-第12号