


仙台駅東第一土地区画整理事業




縮尺 1 : 500

全12葉の2

平成元年三月

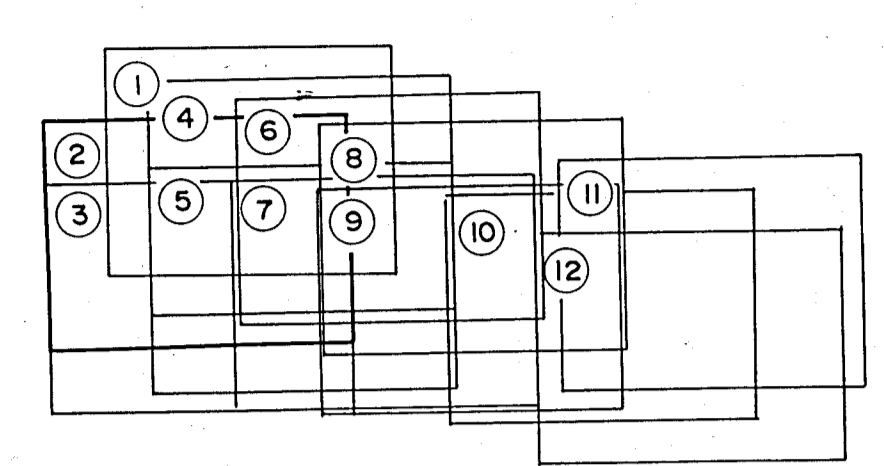

- 【留意事項】**
- (1) 資料の記載内容は、換地処分時の状況を示したものであり、現況とは必ずしも一致しないことを十分に認識し、参考図としてのみ利用をさせていただきます。
 - (2) 測量値は、当該区画整理事業施行時の測量方法によるものであり、これについて異議を受け付けません。
 - (3) 仙台市は、資料（写し）によって発生した直接または間接の損失、損害等について一切の責任を負いません。

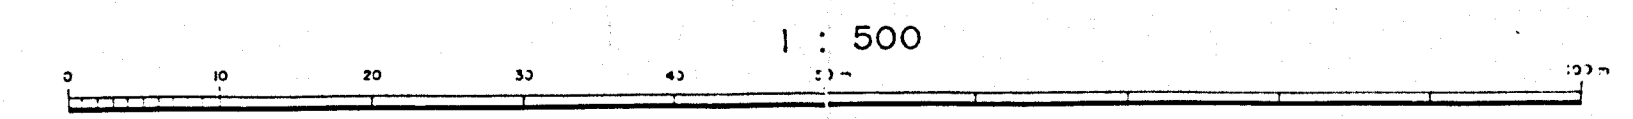

この測量成果は、建設省国土地理院員の承認及び助言を得て関係所官の測量機及び測量成果を使用して得たものである。
(承認番号) 昭63.東公 第330号

仙
台
市