


# 高森山公園サクラ分布図

S=1:1500

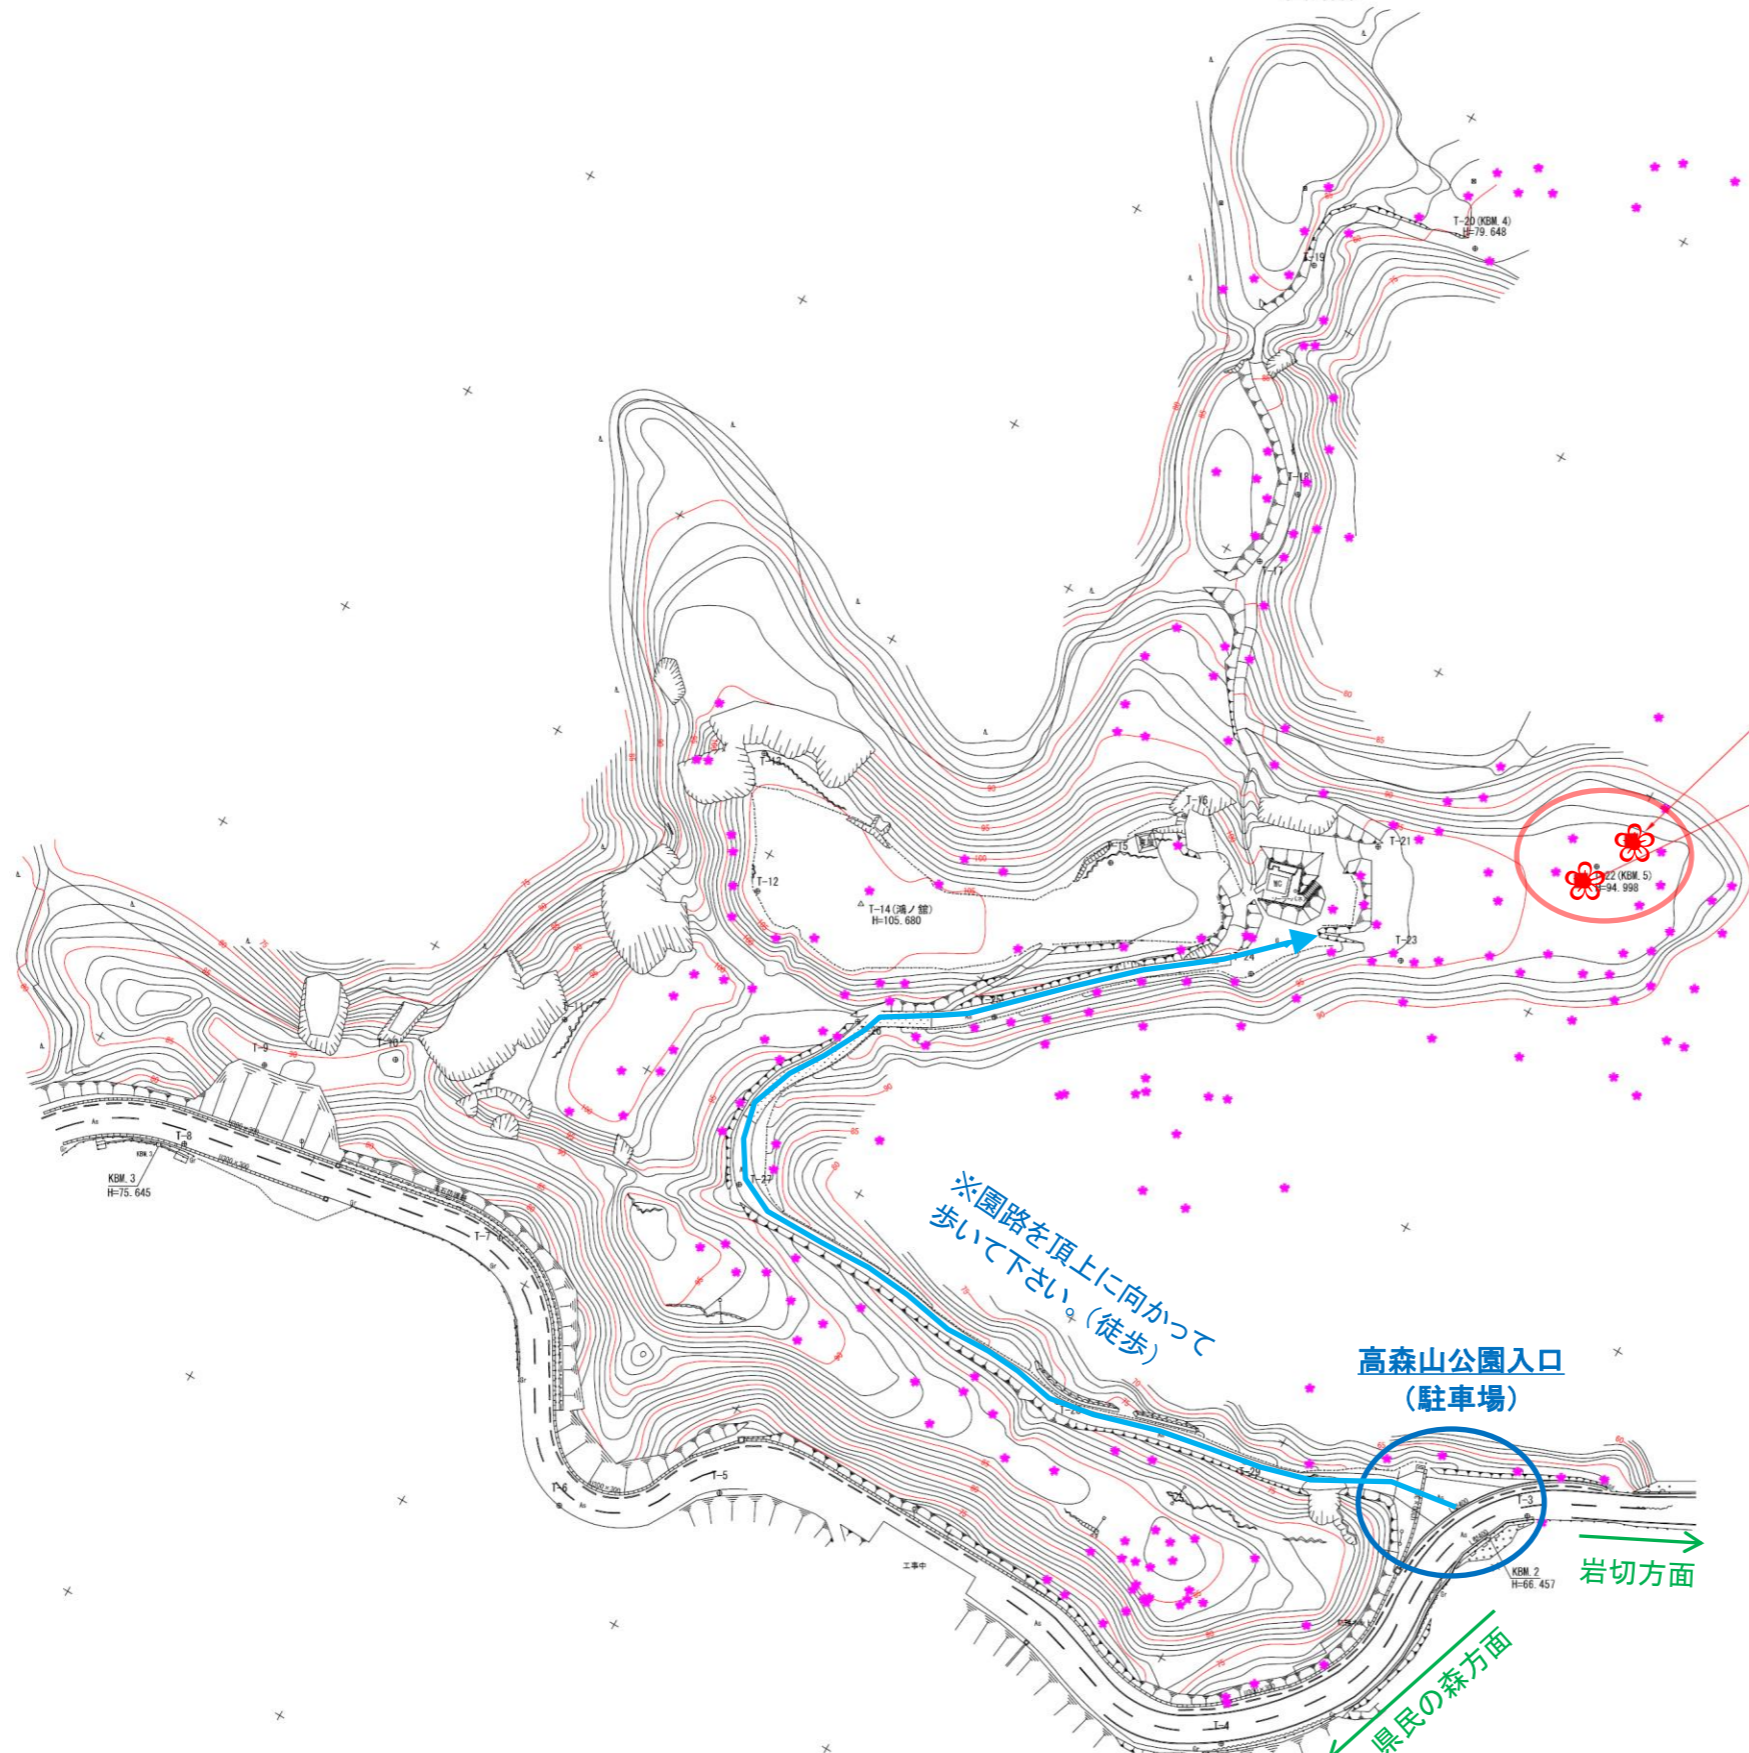

①ヤマザクラ(高さ1.5m)1本

②ヤマザクラ(高さ1.5m)1本

植栽箇所(ヤマザクラ2本)

