

この図面は道路区域や土地境界を表すものではありません。
道路工事等に伴い現況が異なっている場合がありますので、必ず現地を確認を行ってください。
なお、仙台市はこの図面の利用によって発生した直接または間接の損失、損害について、一切の責任を負いません。



RD90

55

56

57

58

59

50

65

66

67

68

69

60

75

76

77

78

79

70

85

86

87

88

89

80

95

96

97

98

99

90

05


06

07

08

09

00

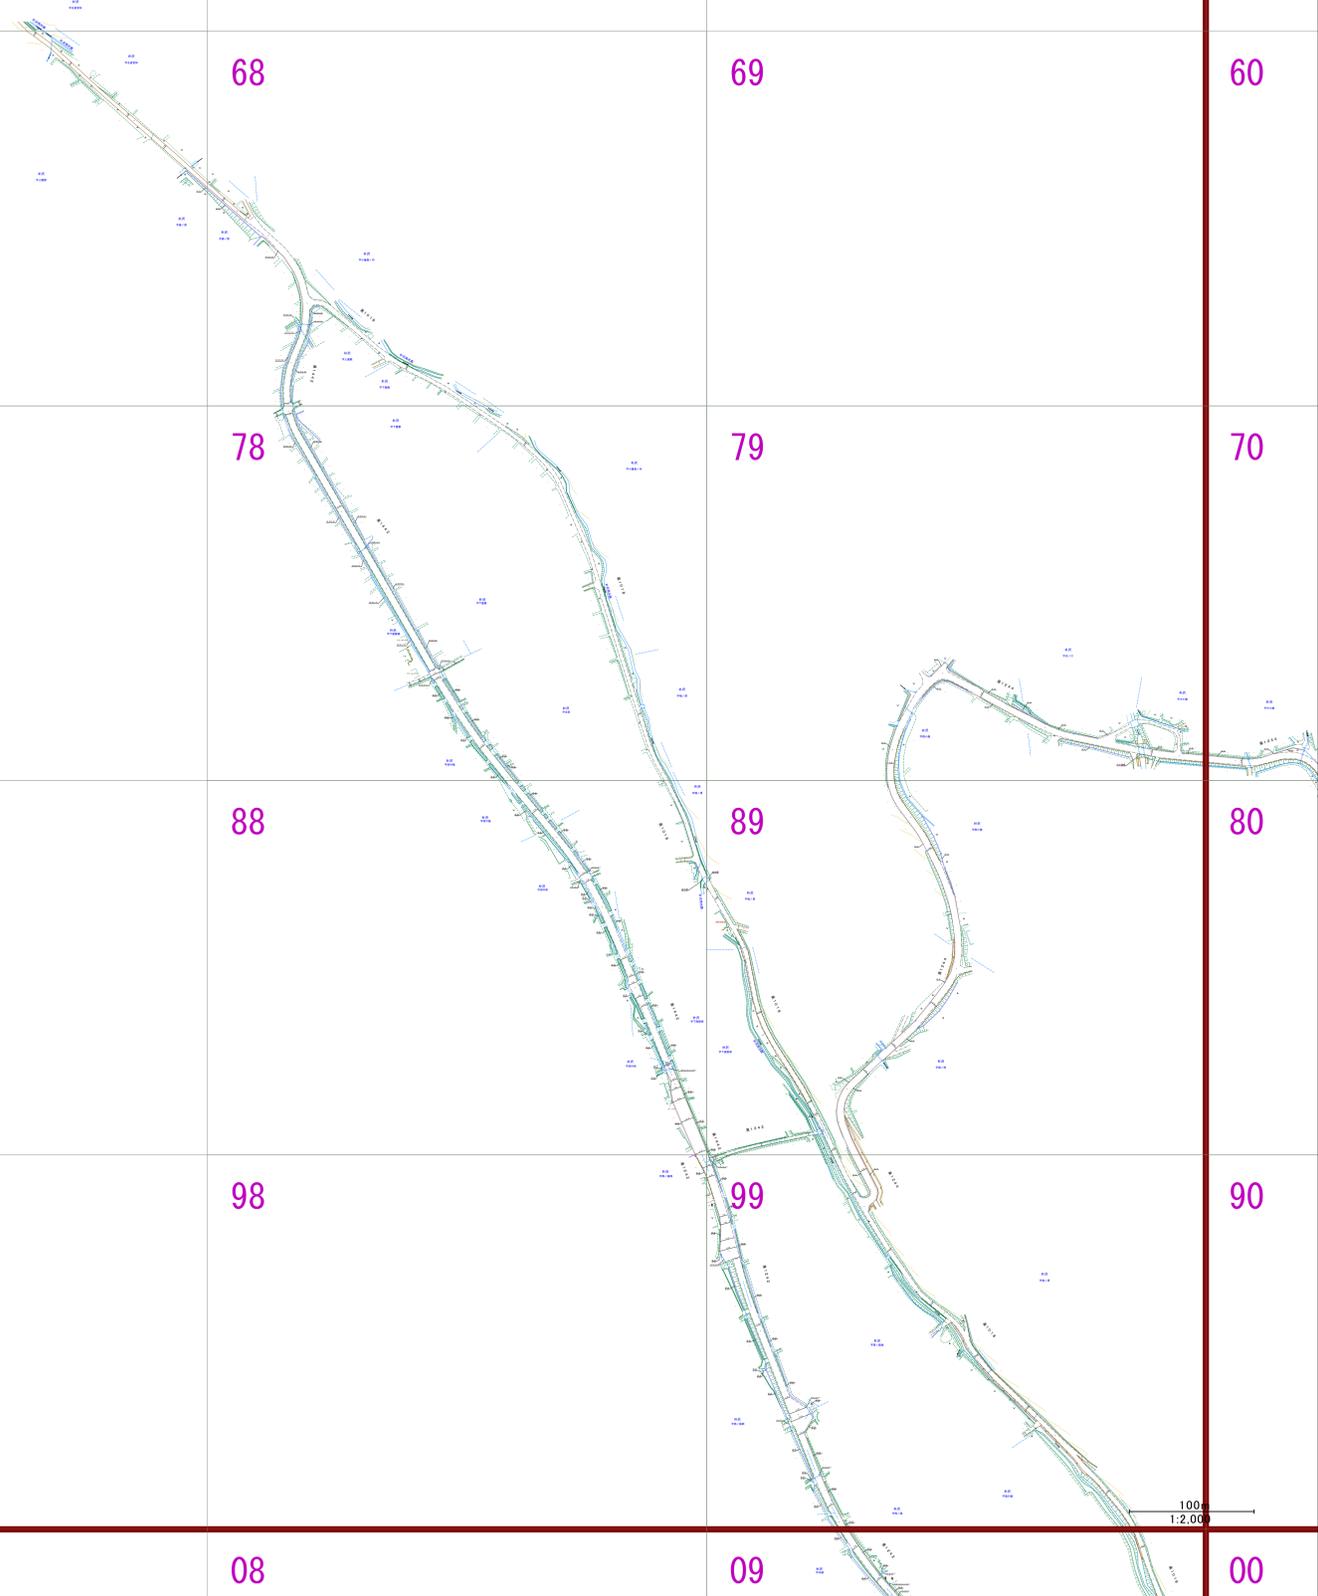

100m
1:2,000