


【別図】



【凡例】

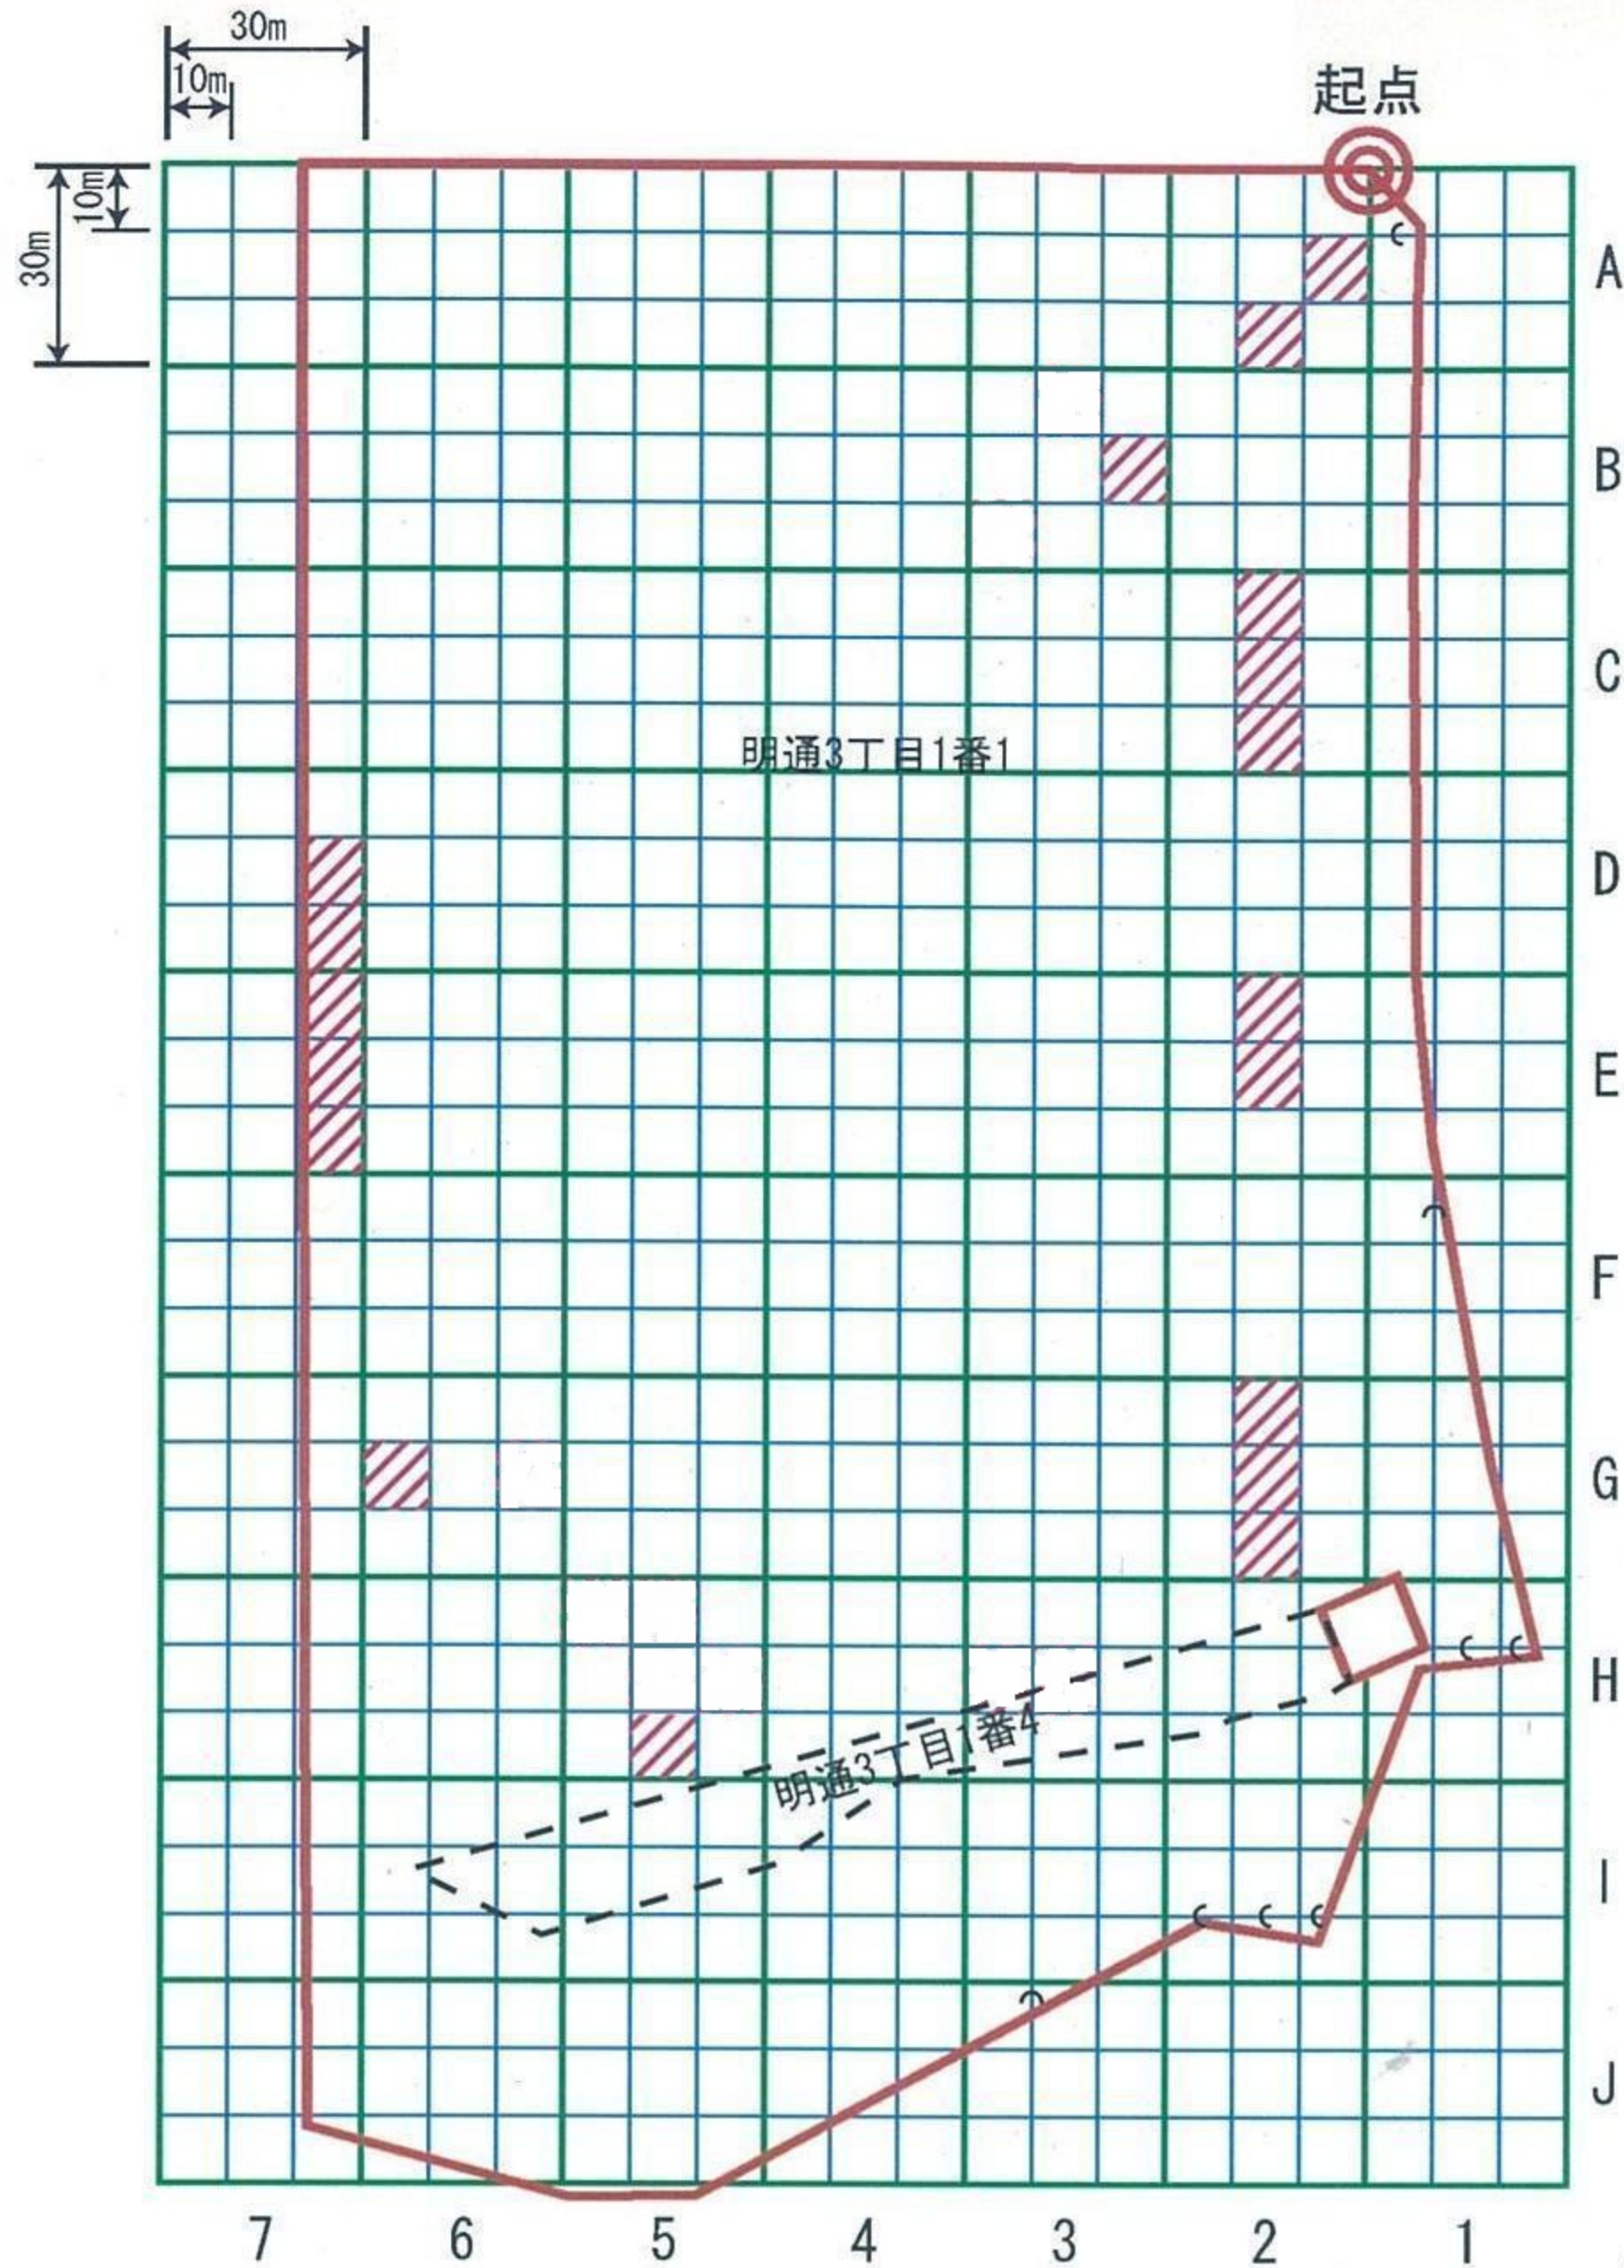

【起点】

起点は、仙台市泉区明通3丁目1番1の最北端とする（格子の回転角度：0°）

0 50m S=1:2,000 (A4)