



※本日の検討会や今後の仙台市関係各課等の協議内容を踏まえ、  
引続き図面の検討を行います。

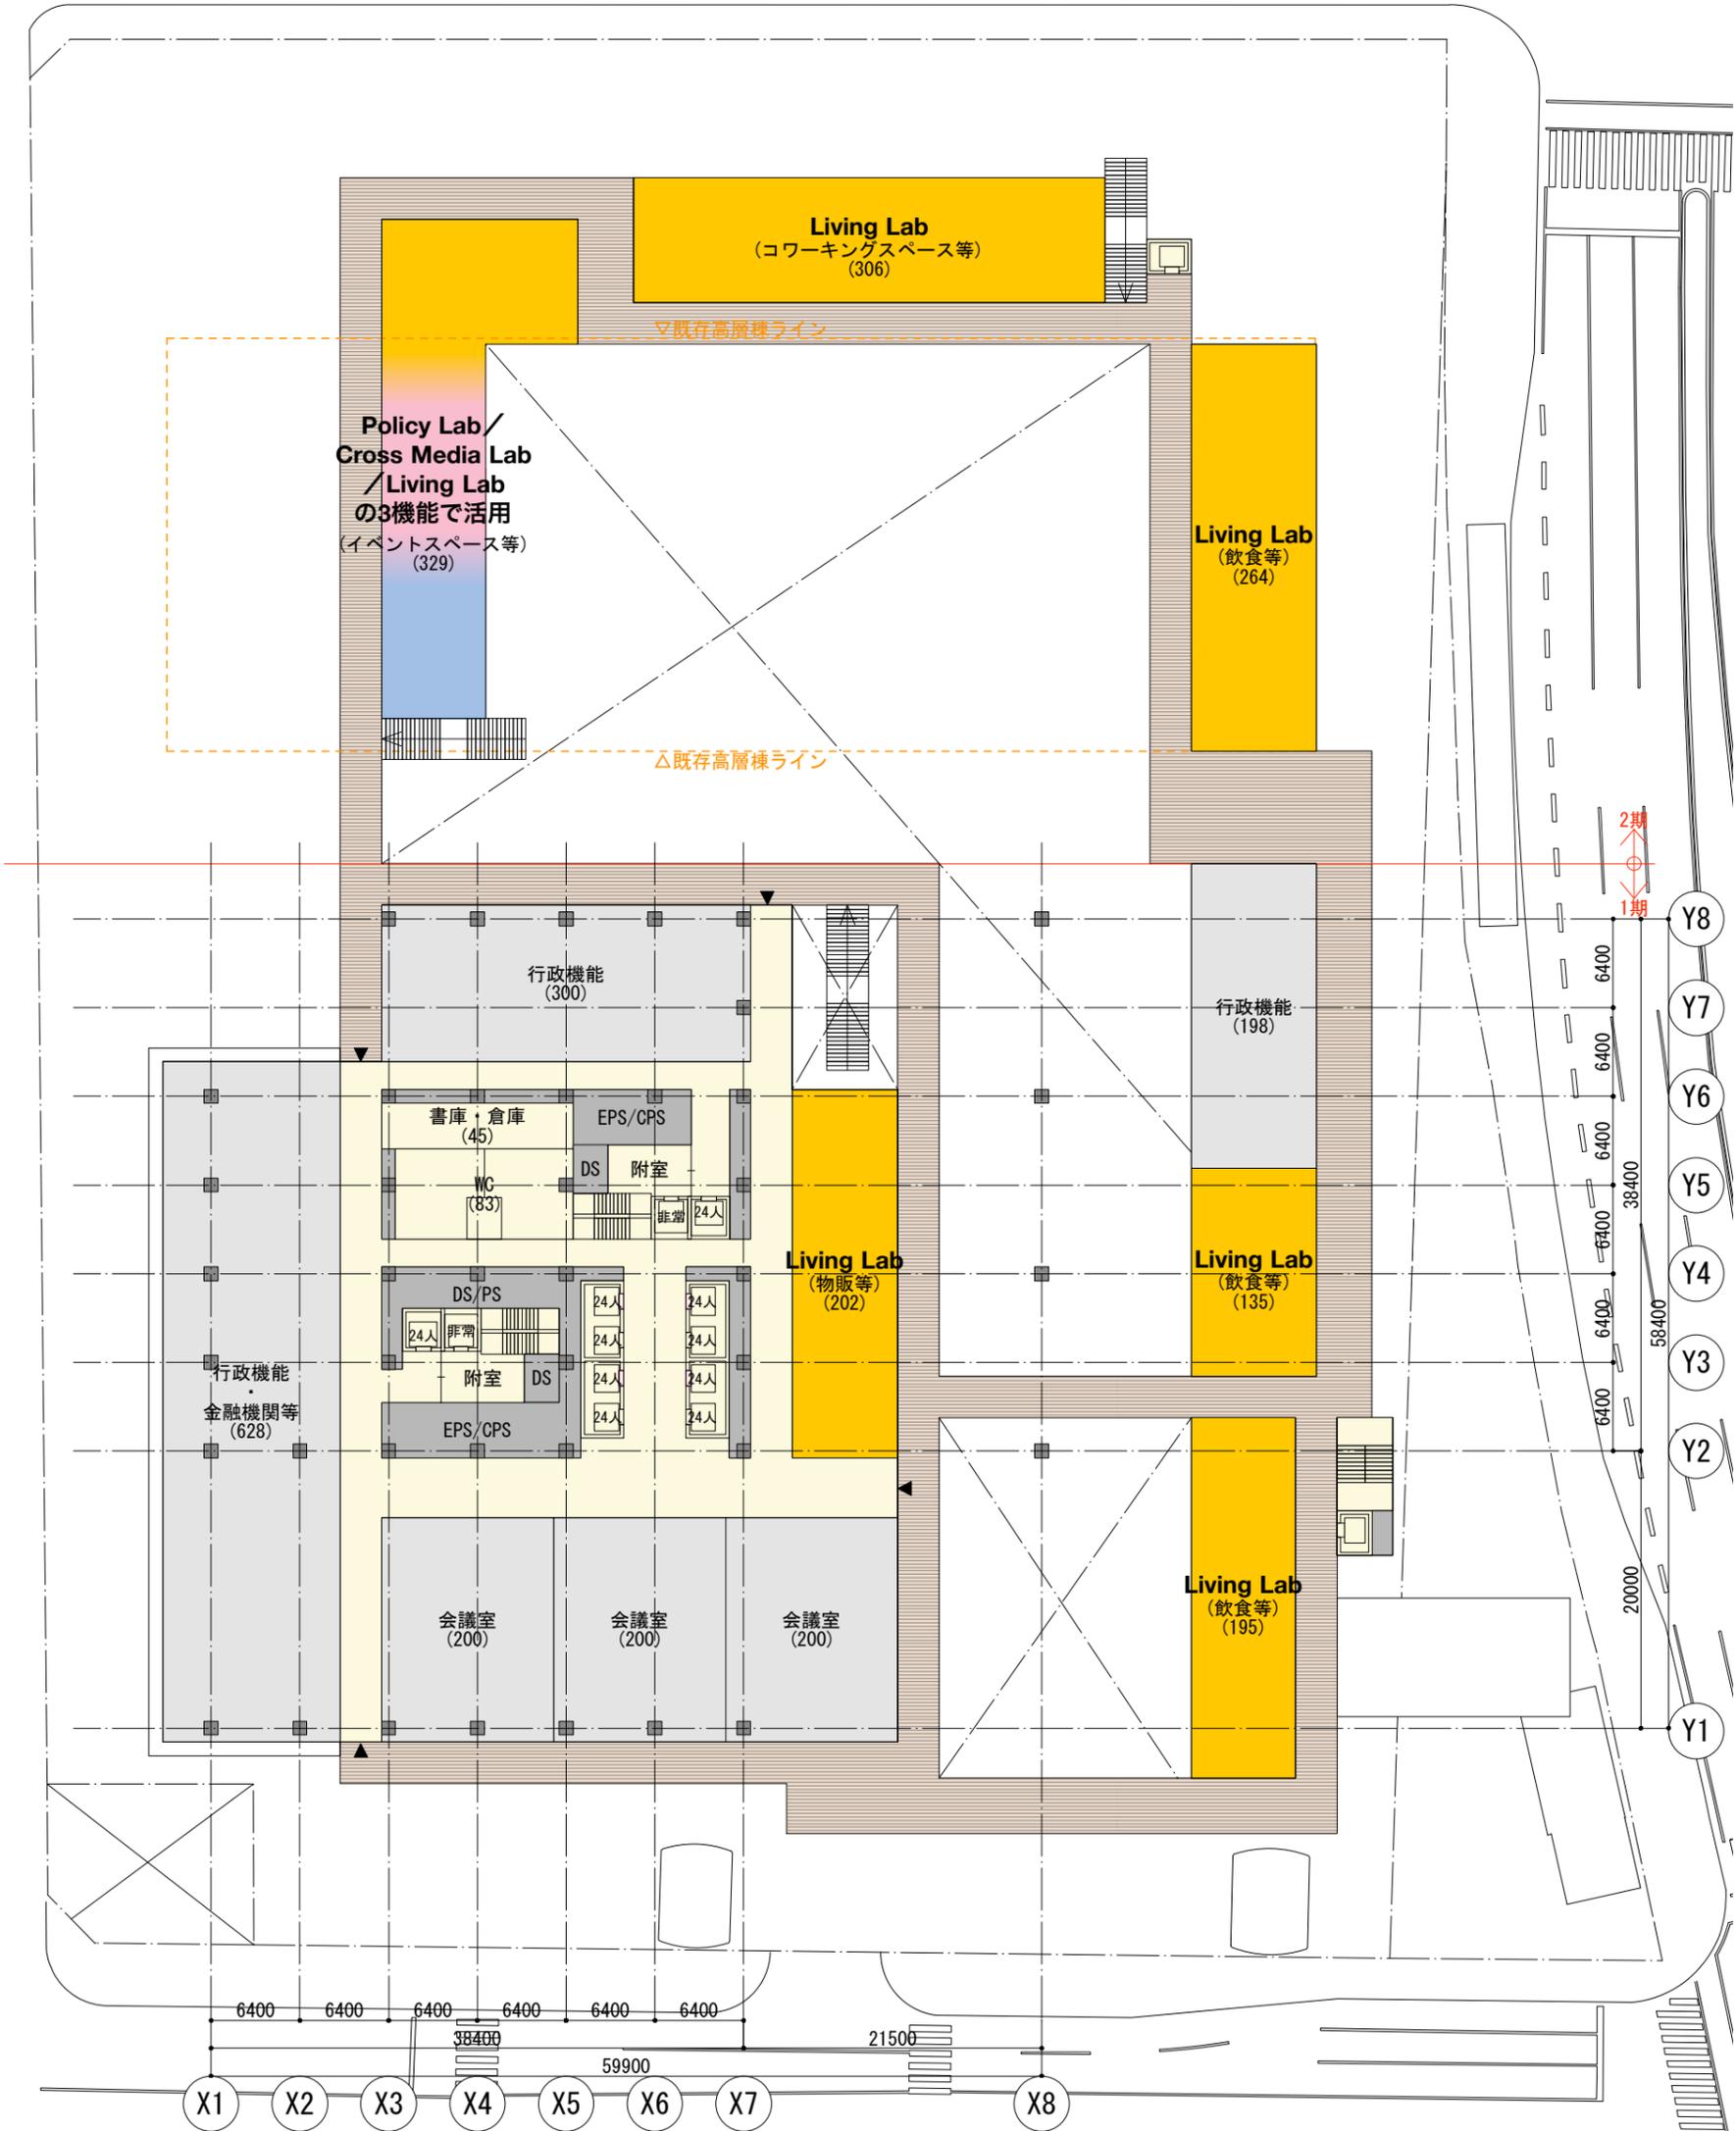


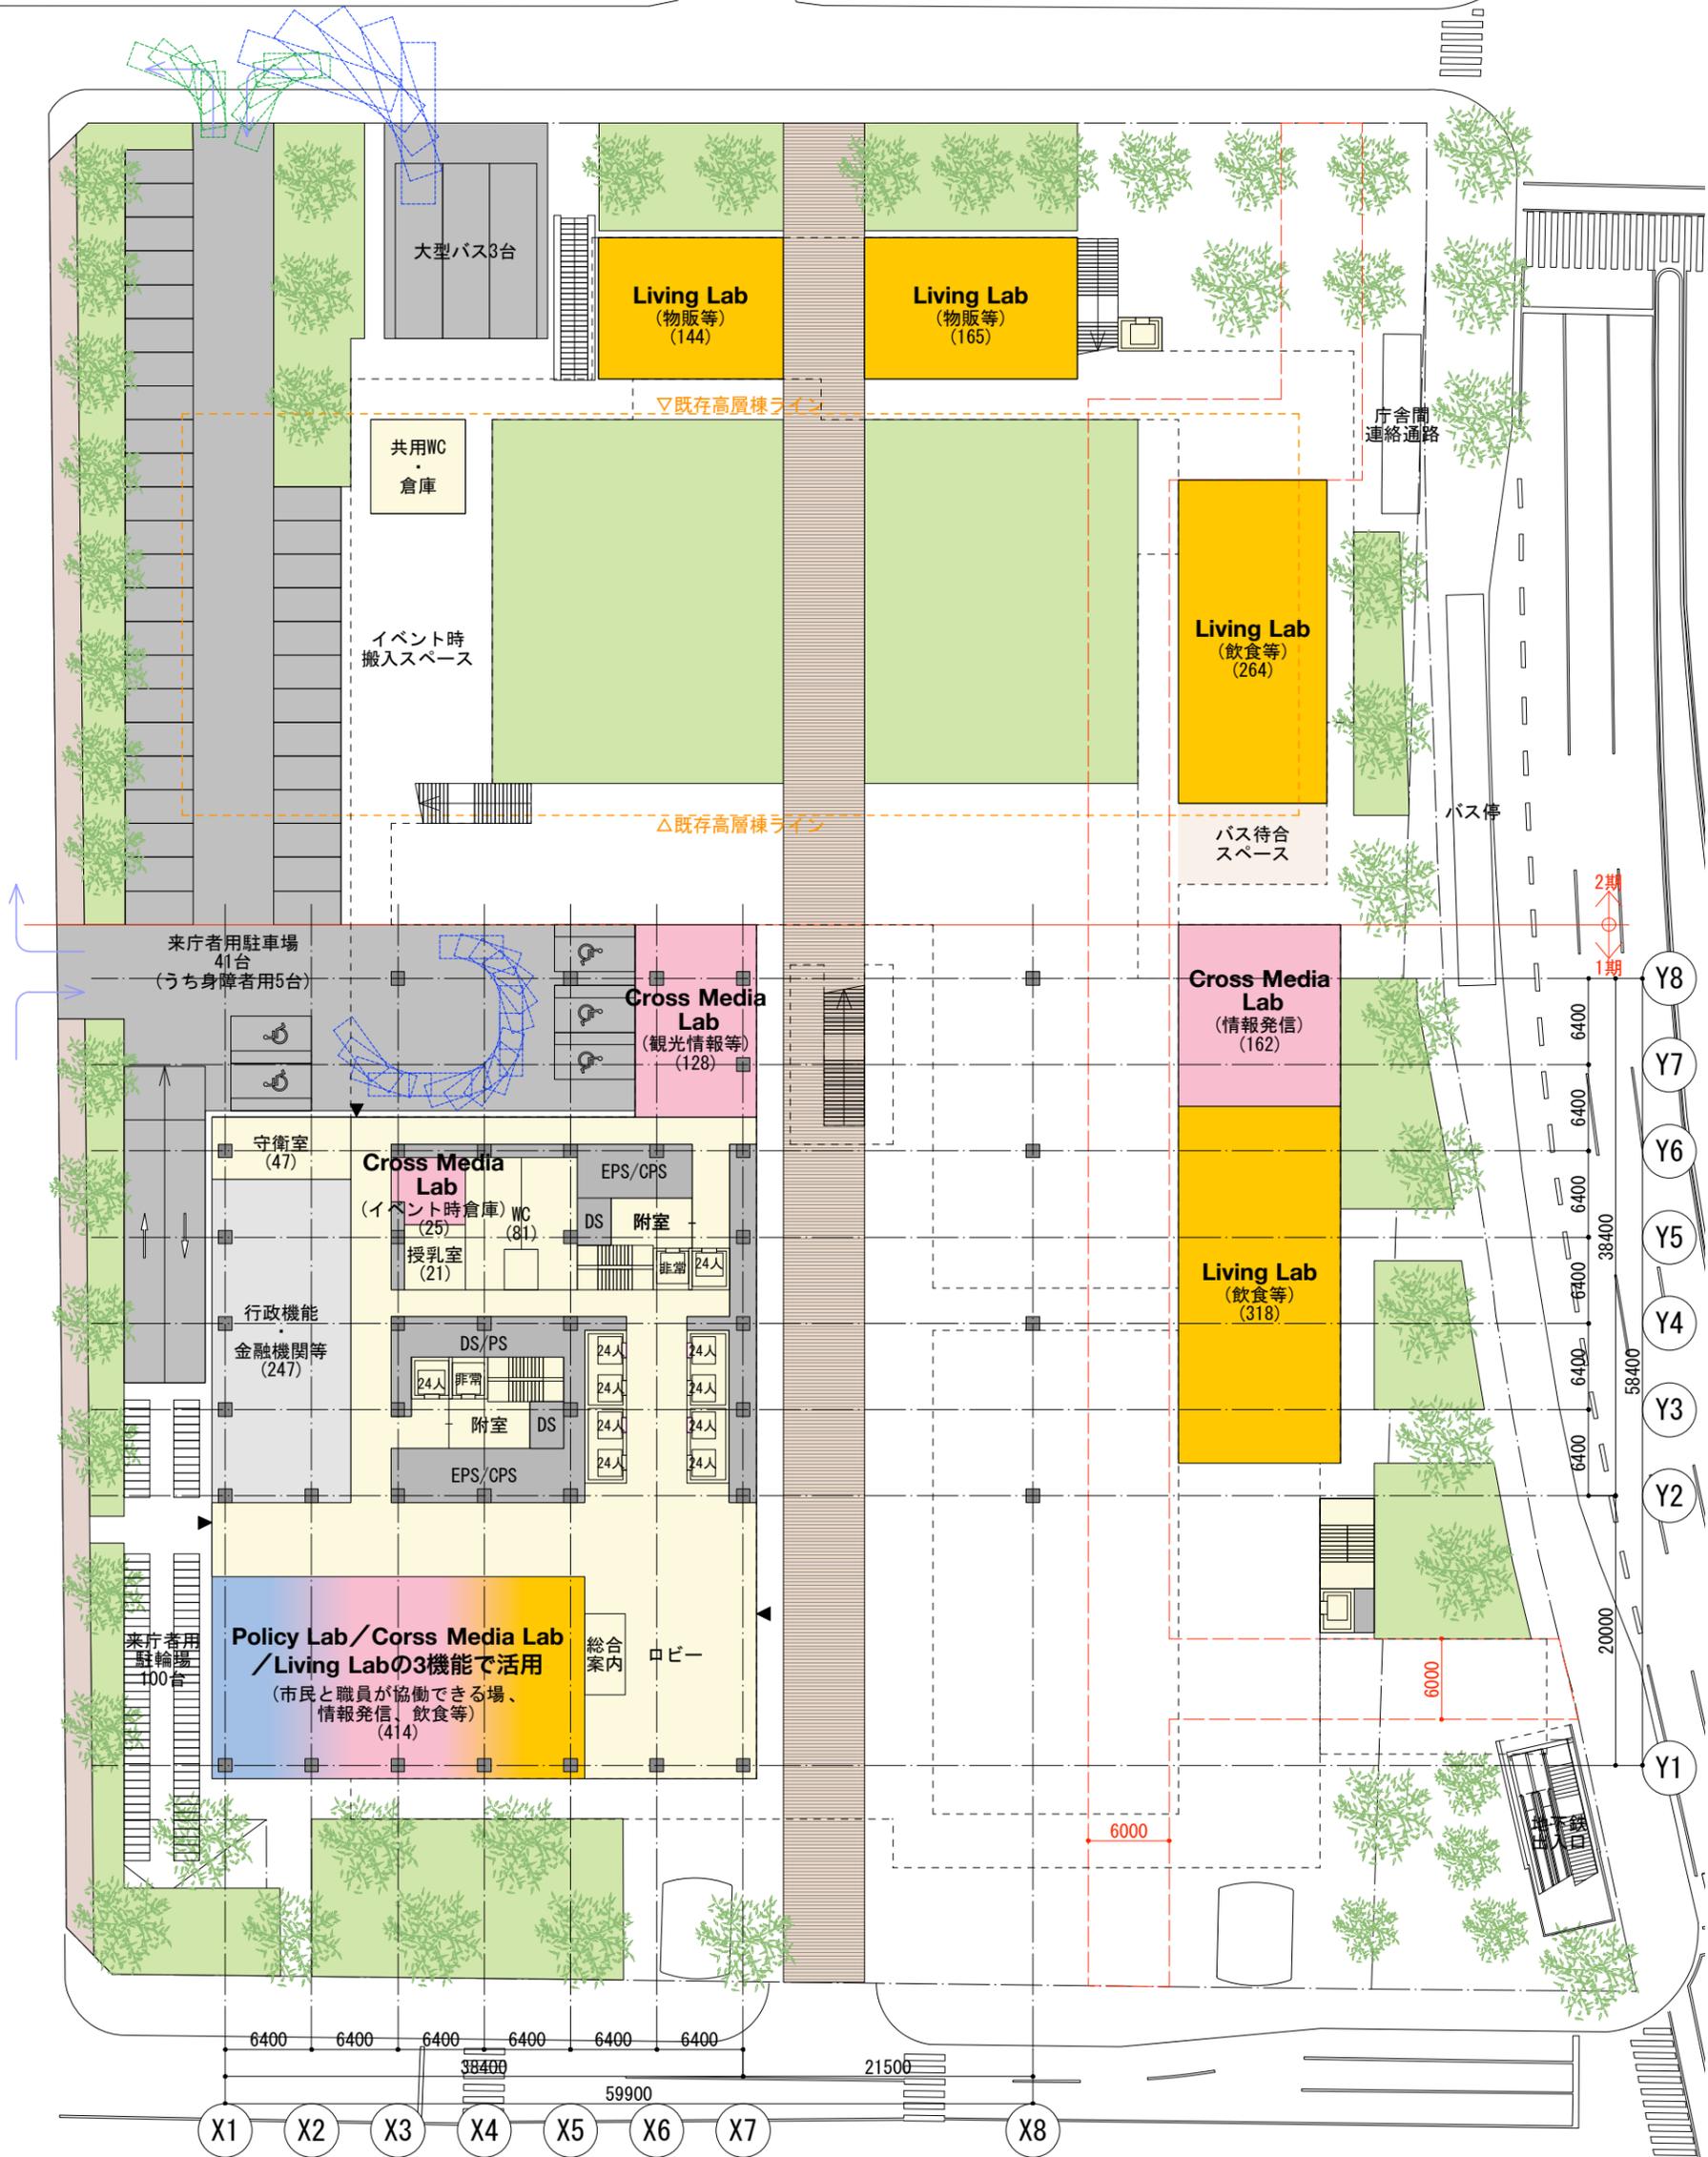




※本日の検討会や今後の仙台市関係各課等の協議内容を踏まえ、  
引続き図面の検討を行います。



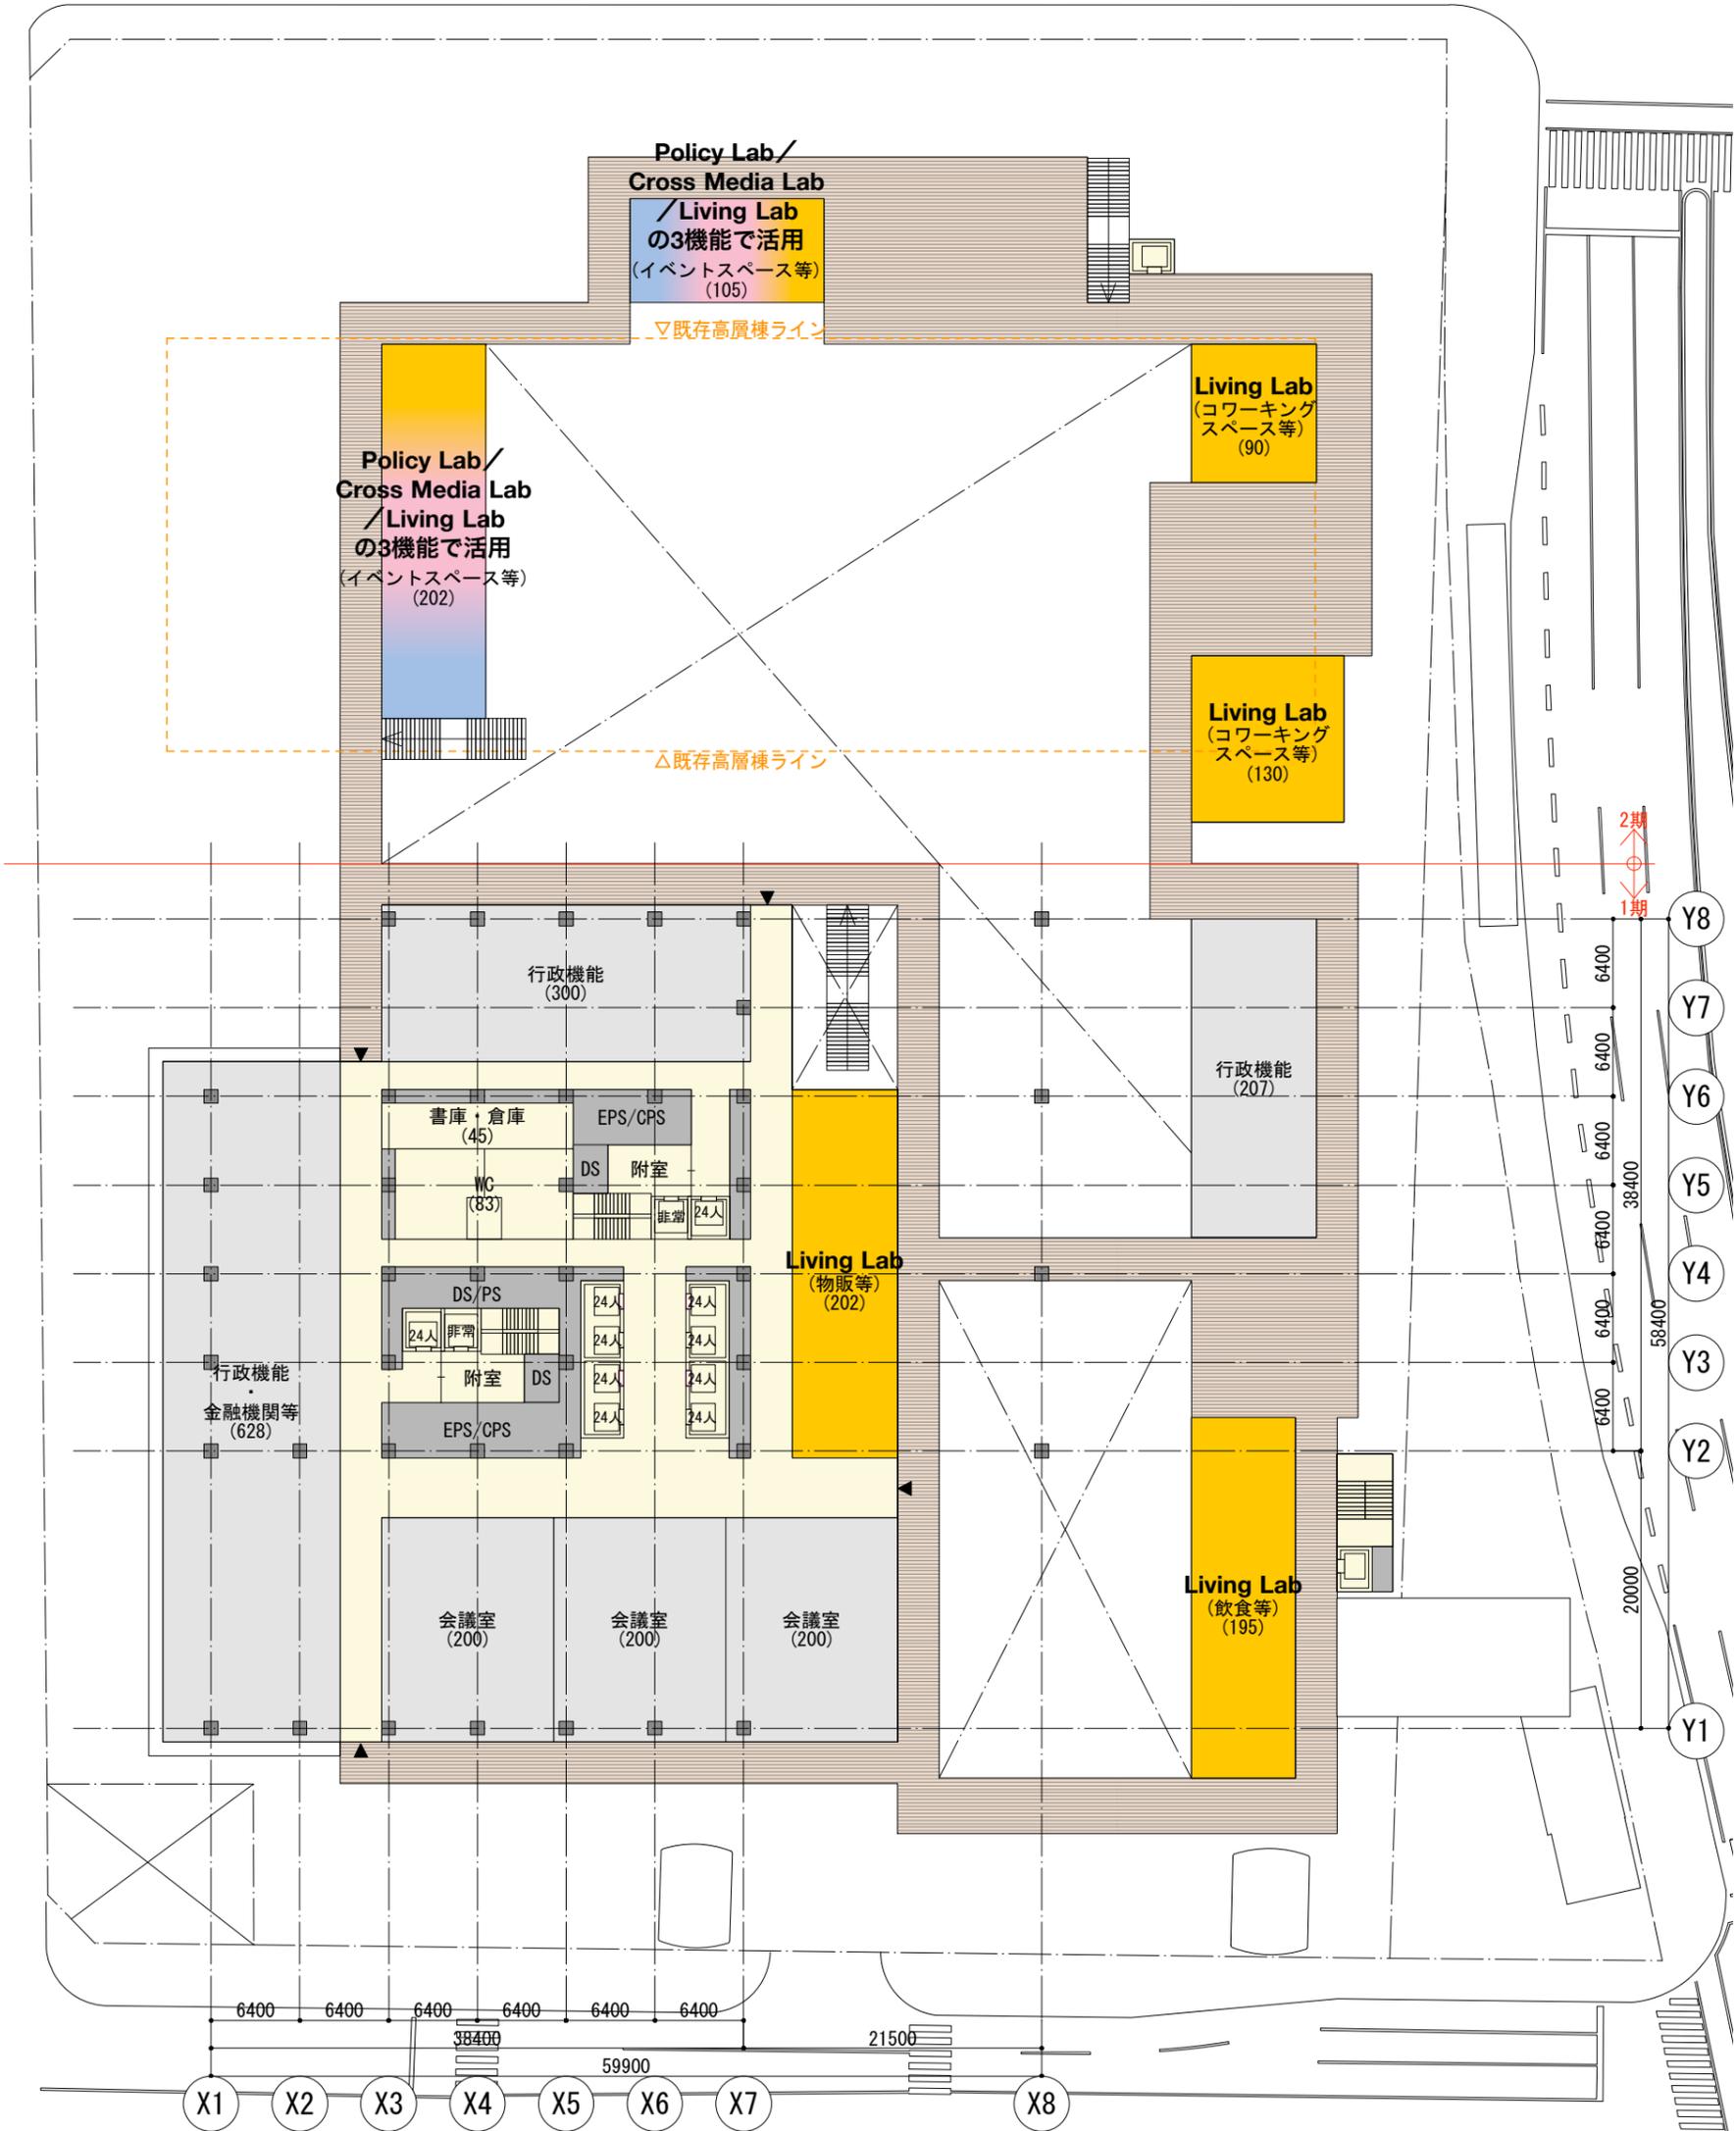

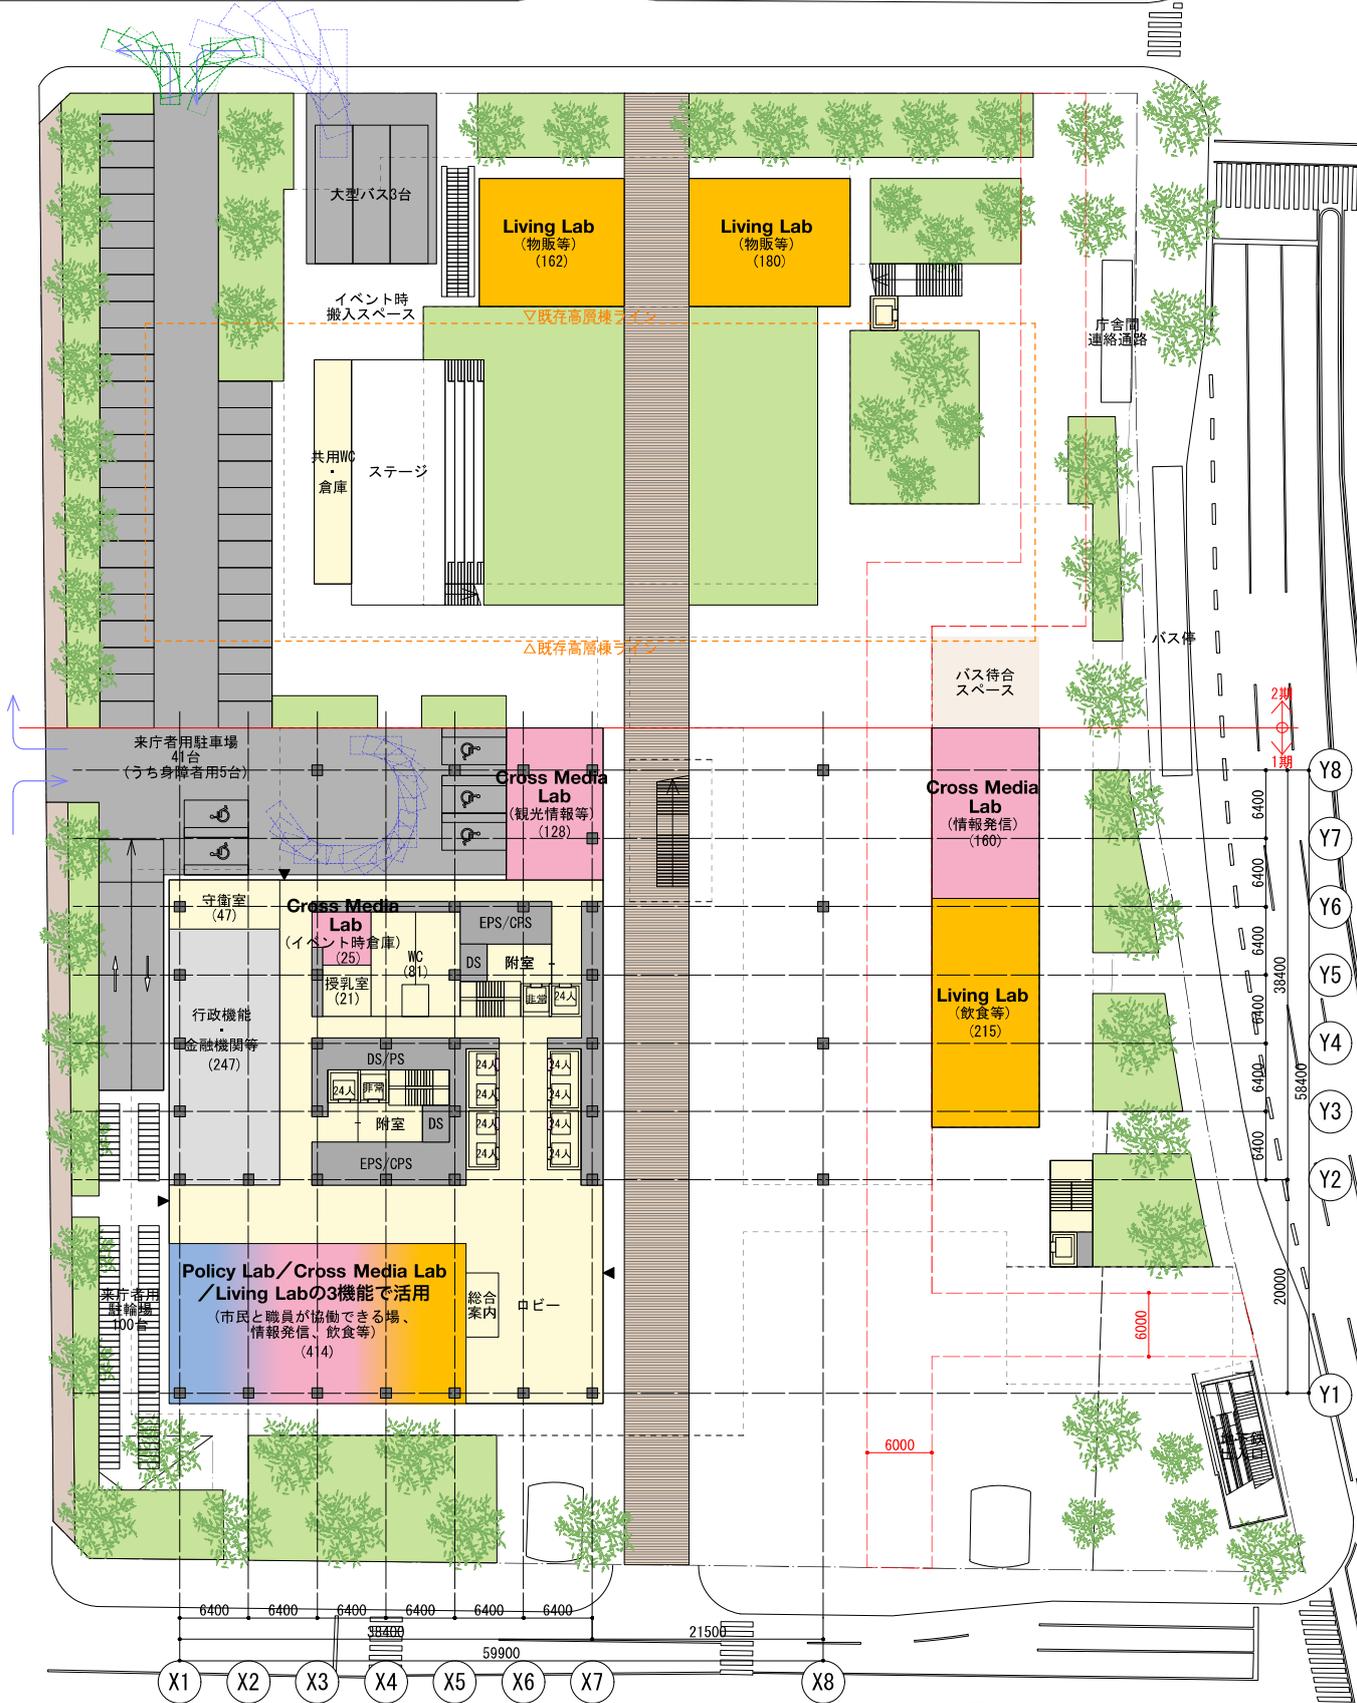

※本日の検討会や今後の仙台市関係各課等の協議内容を踏まえ、  
引続き図面の検討を行います。



