

# 仙台市立地適正化計画 (中間案) 区域図

※本図面は中間案であるため、  
今後区域に変更が生じる可能性があります。

図 B3


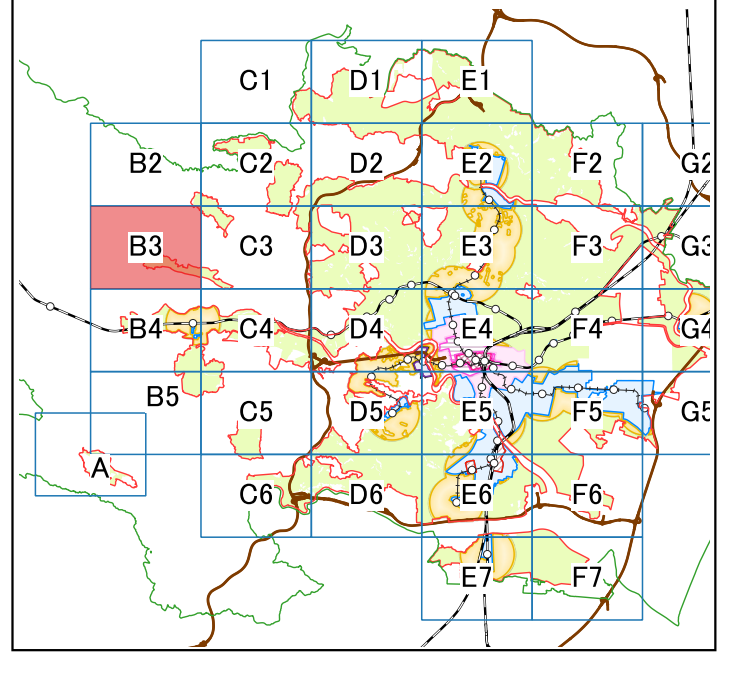


図 C3

【凡例】  
— 市街化区域

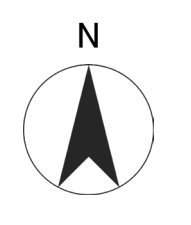

0 250 500 m

図 B2

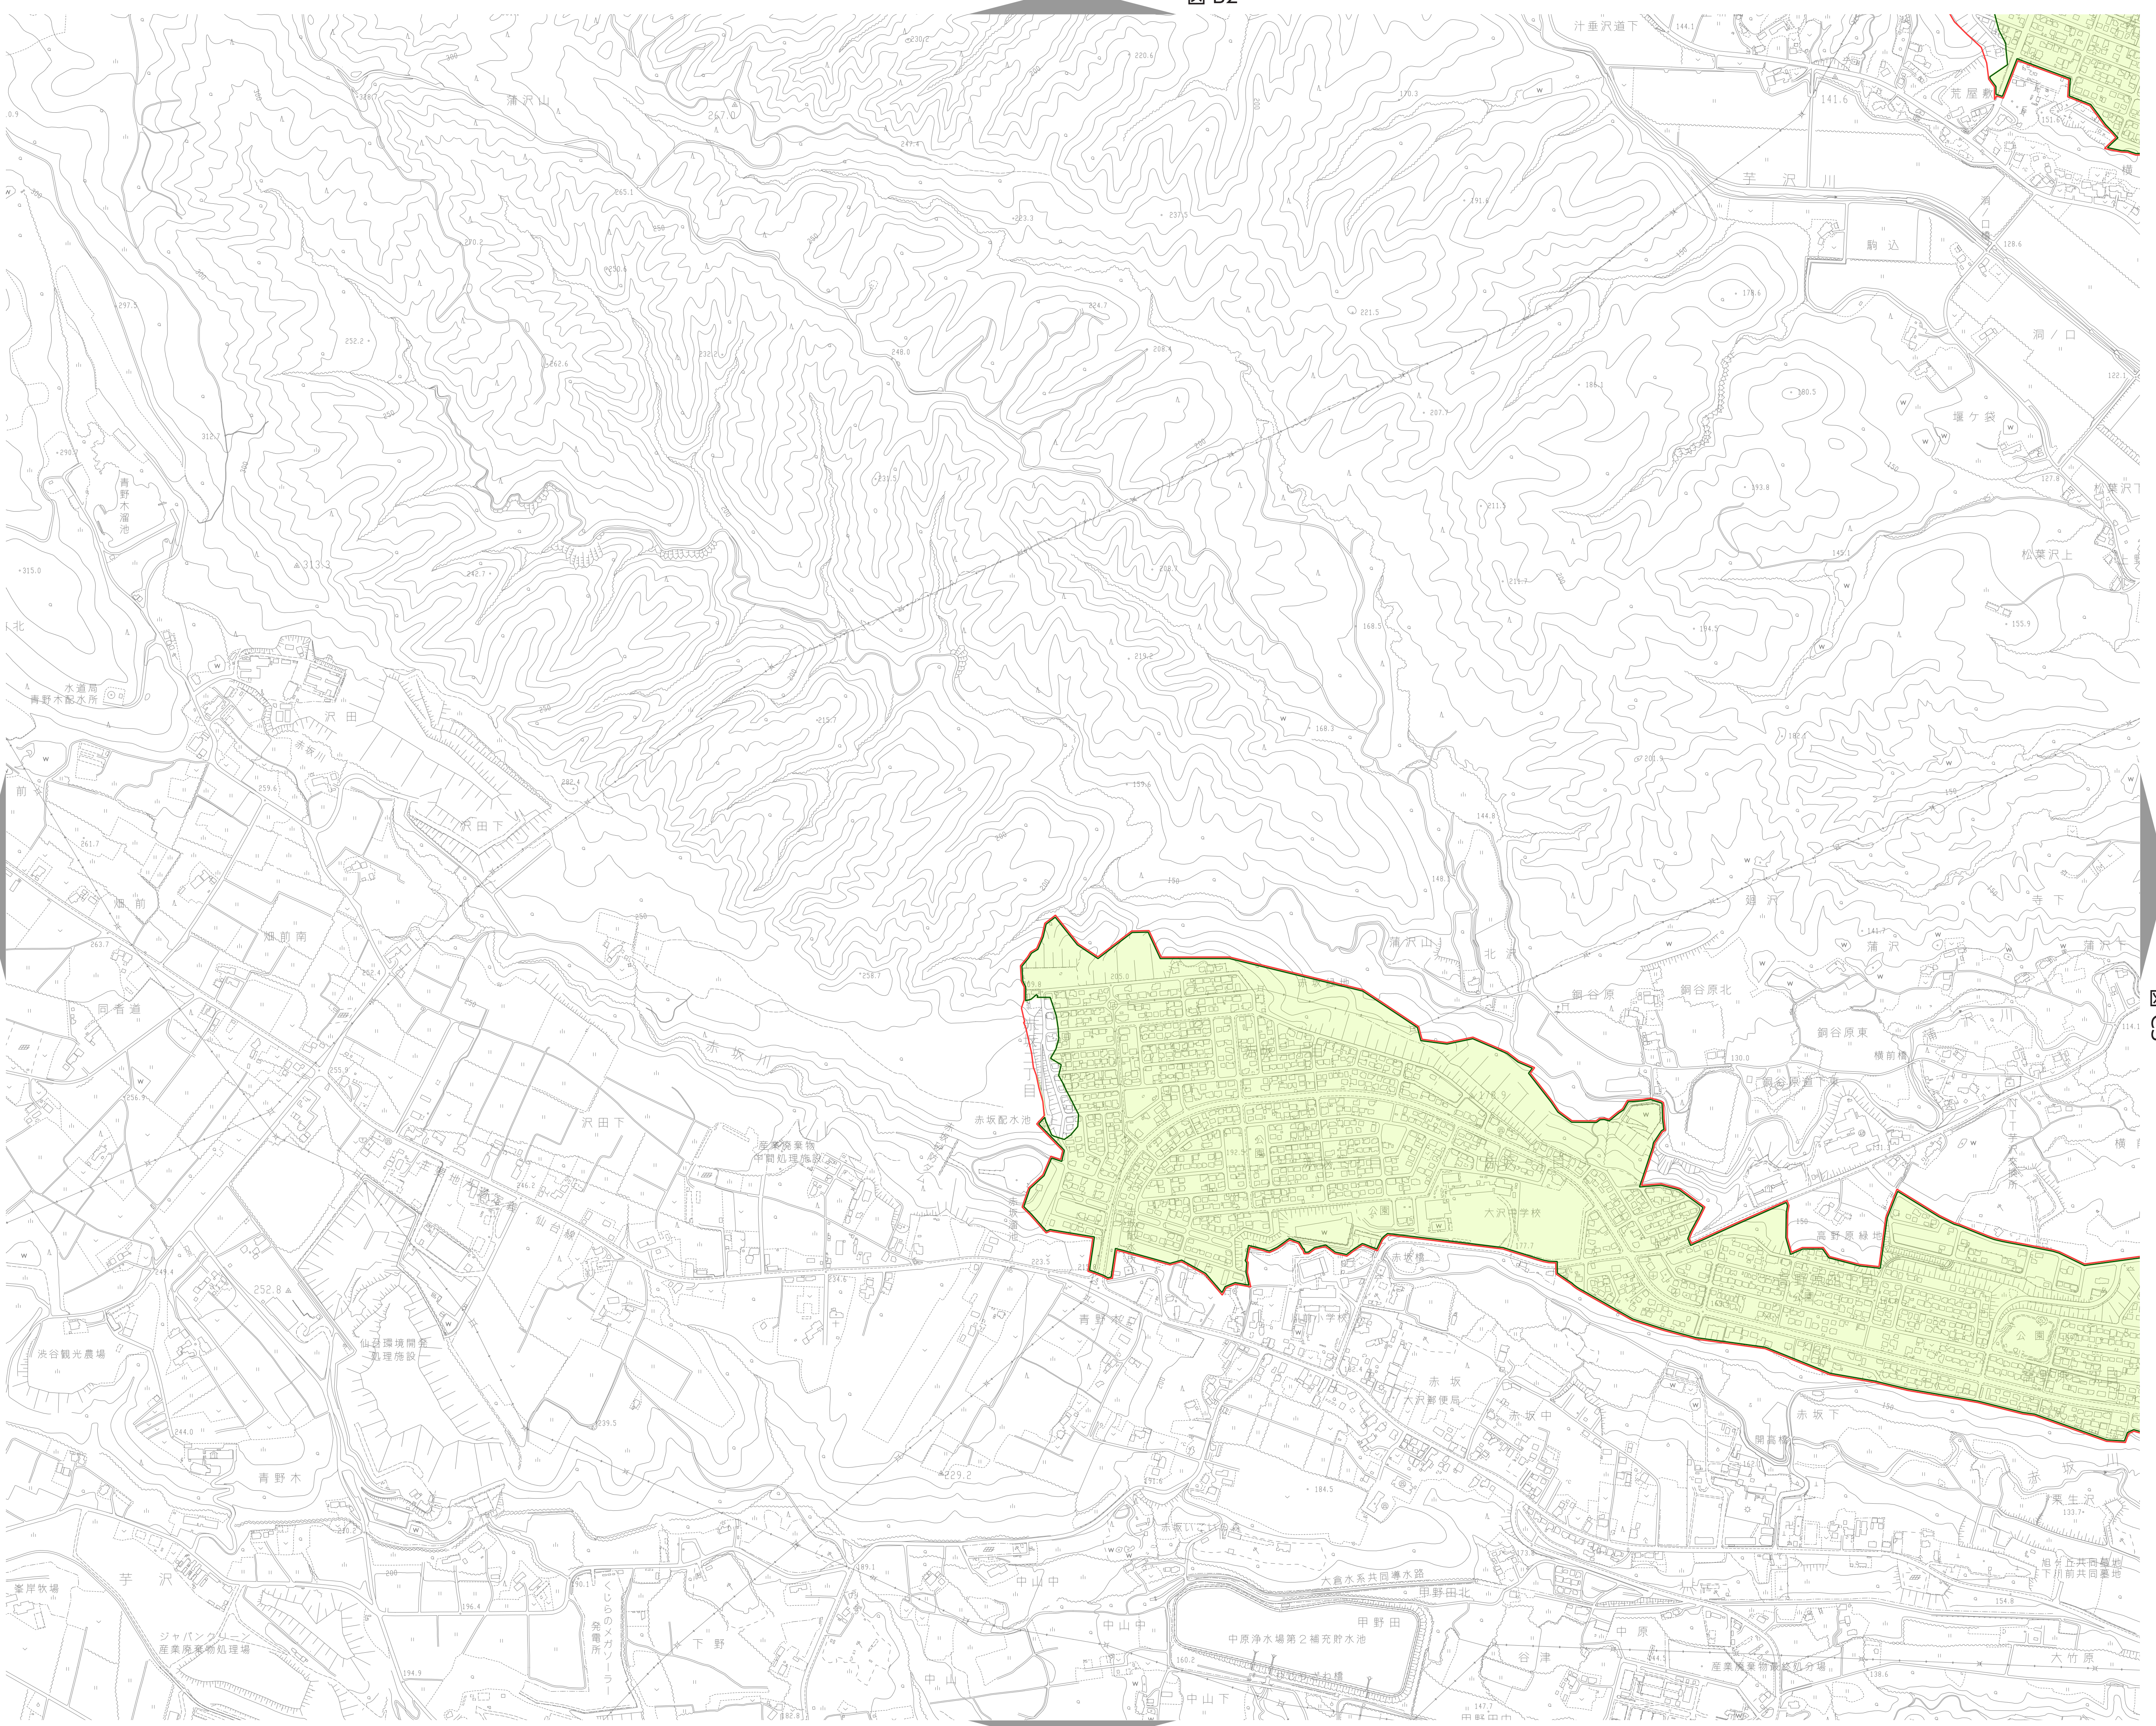


図 B4