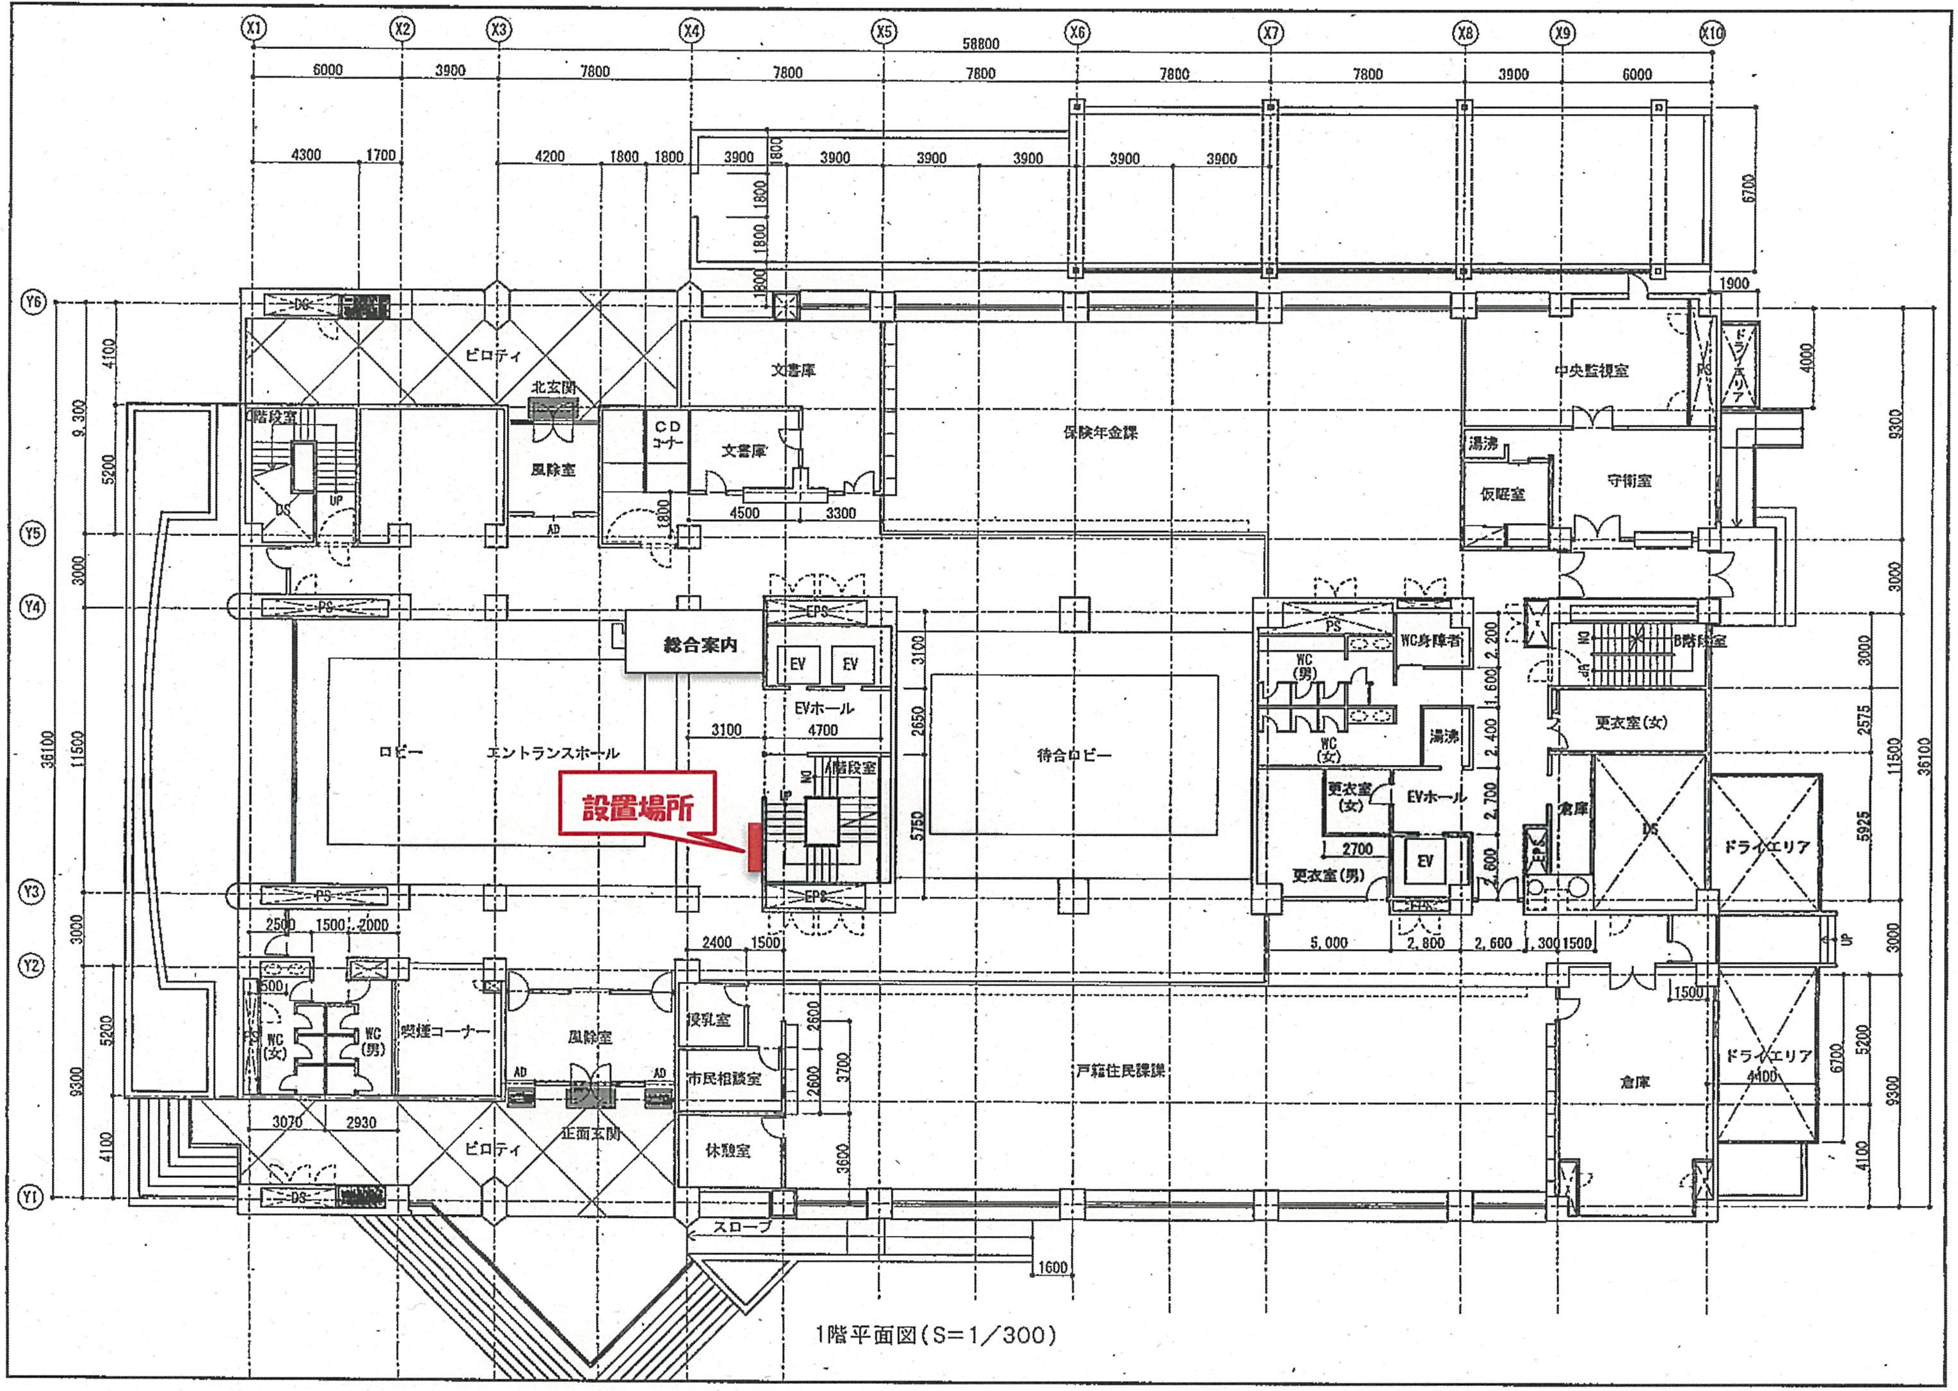
X1
X2
X3
X4
X5
X6
X7
X8
X9
X10
Y1
Y2
Y3
Y4
Y5
Y6
58800
36100
設置場所
総合案内
ロビー
エントランスホール
待合ロビー
ピロティ
北玄関
風除室
正面玄関
文書庫
CD
コーナー
保険年金課
中央監視室
湯沸
仮眠室
守衛室
ドライエリア
階段室
EV
EVホール
A階段室
B階段室
EPS
PS
DS
WC(男)
WC(女)
WC身障者
更衣室(女)
更衣室(男)
倉庫
喫煙コーナー
授乳室
市民相談室
休憩室
戸籍住民課
スロープ
AD
UP
DN

1階平面図(S=1/300)