

【第5号】


うな ざか しどう ちゃやまちやまやしきせん こうじ

唸り坂（市道 茶屋町山屋敷線）工事だより

① 新しい水道管の設置工事が完了しました

日頃より水道管移設工事による騒音・交通規制等によりご迷惑をおかけしております。
これまでの工事で新しい水道管を設置し、古い水道管から新しい水道管への切替が完了しました。
今後は、使わなくなった古い水道管を撤去し、県道部の舗装本復旧を行っていく予定です。
県道部の工事は夜間作業となりますので、近隣の皆様には騒音・交通規制等大変ご迷惑をお掛け致しますが、引き続きご理解、ご協力をお願いいたします。

平面図

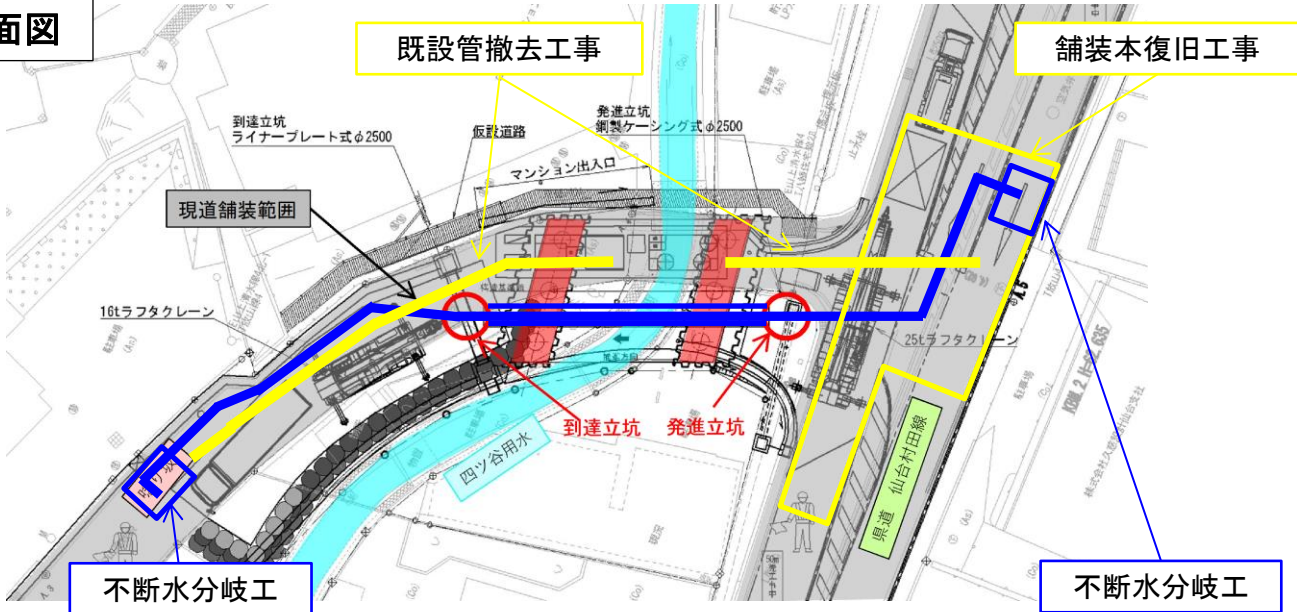

凡 例
— : 施工完了区間
— : 未施工区間



【事業に関するお問合せ・道路工事の発注者】

仙台市 青葉区 建設部 道路課
道路建設係 担当：長井、水戸
電話：022-225-7211（代表）

【水道工事の発注者】

仙台市 水道局 給水部 西配水課
維持係 担当：小野
電話：022-277-2631

【道路工事に関するお問合せ・施工業者】

（市）茶屋町山屋敷線道路改良工事（その3）
栄喜工業株式会社 担当：高橋、山本
電話：080-5730-7314


【水道工事に関するお問合せ・施工業者】

水西配建受第2023-1号 口径600耗 荒巻第一配水幹線（八幡五丁目地内）移設工事
株式会社 日幸商會 担当：川上
電話：080-4403-7738

② 令和7年4月から橋の工事を行います

令和7年4月から四ツ谷用水路において、橋梁工事を行って参ります。歩行者通路について下図の位置に切替えを行った後、既存の橋の撤去、新しい橋の土台（橋台）の施工を行って参ります。施工中は交通誘導員を配置しておりますので、指示に従っていただきますようお願いいたします。

平面図

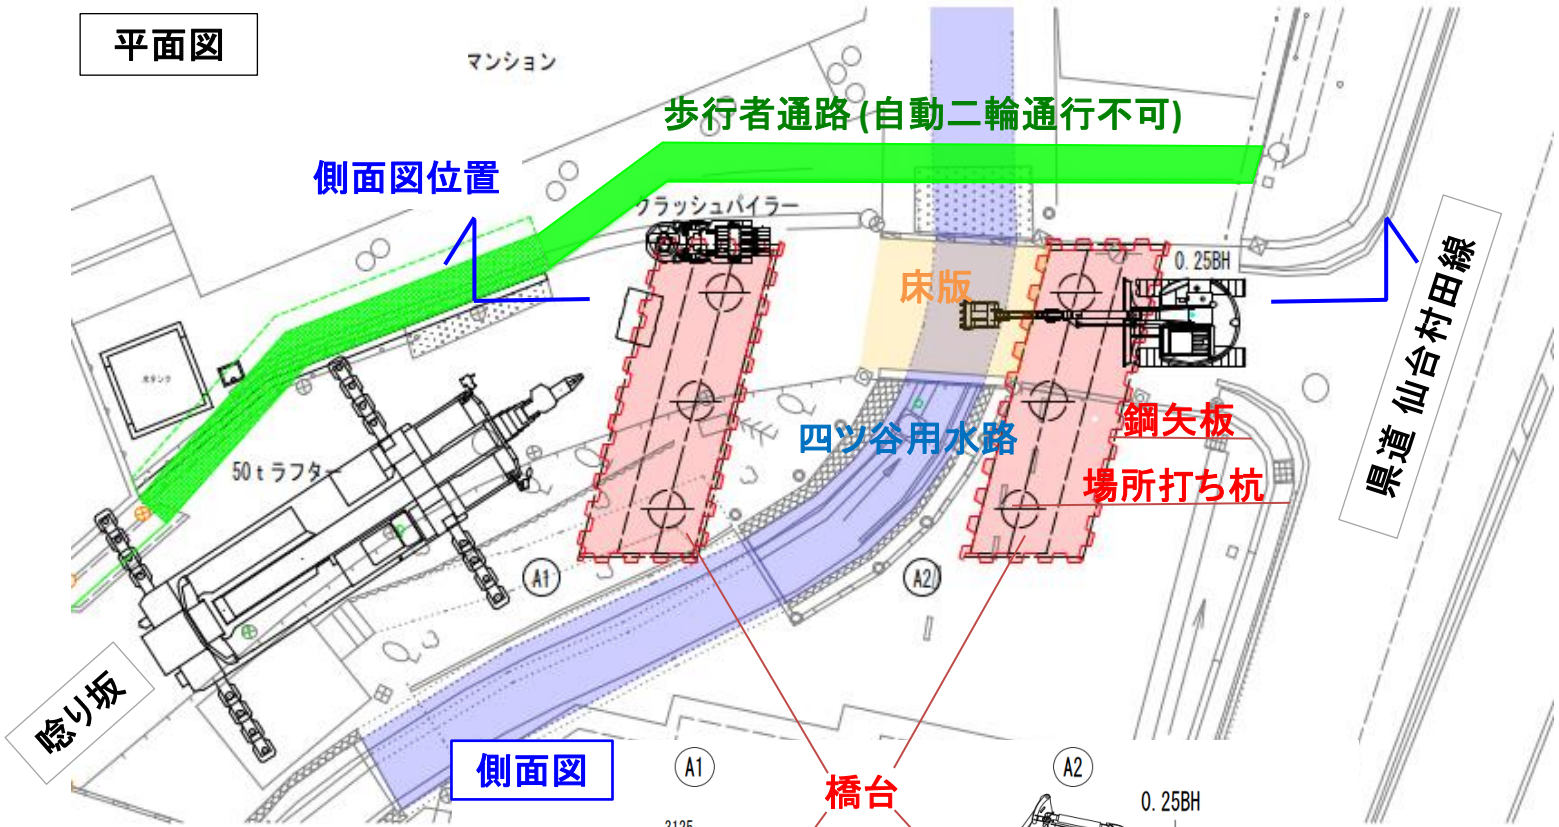

施工の流れ

- ①準備工
- ②歩行者通路
- ③場所打ち杭
- ④舗装・床版撤去
- ⑤鋼矢板打込

夜間工事有

夜間工事有

施工イメージ



出典：土木施工の実際と解説