

【第6号】

うな ざか しどう ちゃやまちやまやしきせん こうじ

唸り坂（市道 茶屋町山屋敷線）工事だより

①唸り坂橋の工事が始まりました


日頃より道路拡幅工事による騒音・交通規制等によりご迷惑をお掛けしております。
令和7年4月から四ツ谷用水路周辺において歩行者通路を設置し、既存橋の撤去を行いました。
現在は新しい唸り坂橋の土台（橋台）を作るための土留め工事（鋼矢板の設置）を行っております。
土留め工事完了後、7月下旬から基礎工事（場所打ち杭の設置）を開始し、8月下旬からは
県道 仙台村田線を規制して夜間工事を予定しております。



鋼矢板の設置状況写真

【事業に関するお問合せ・工事の発注者】 仙台市 青葉区 建設部 道路課 道路建設係 担当：長井、中野 電話：022-225-7211（代表）	【工事に関するお問合せ・施工業者】 （市）茶屋町山屋敷線道路改良工事（その3） 栄喜工業株式会社 担当：高橋、山本 電話：080-5730-7314
---	---

★この広報誌は、仙台市ホームページからご覧いただけます。 仙台市ホーム＞くらしの情報＞青葉区＞建築・街並み・道路・公園＞道路＞（市）茶屋町山屋敷線（唸り坂）の通行止めについて

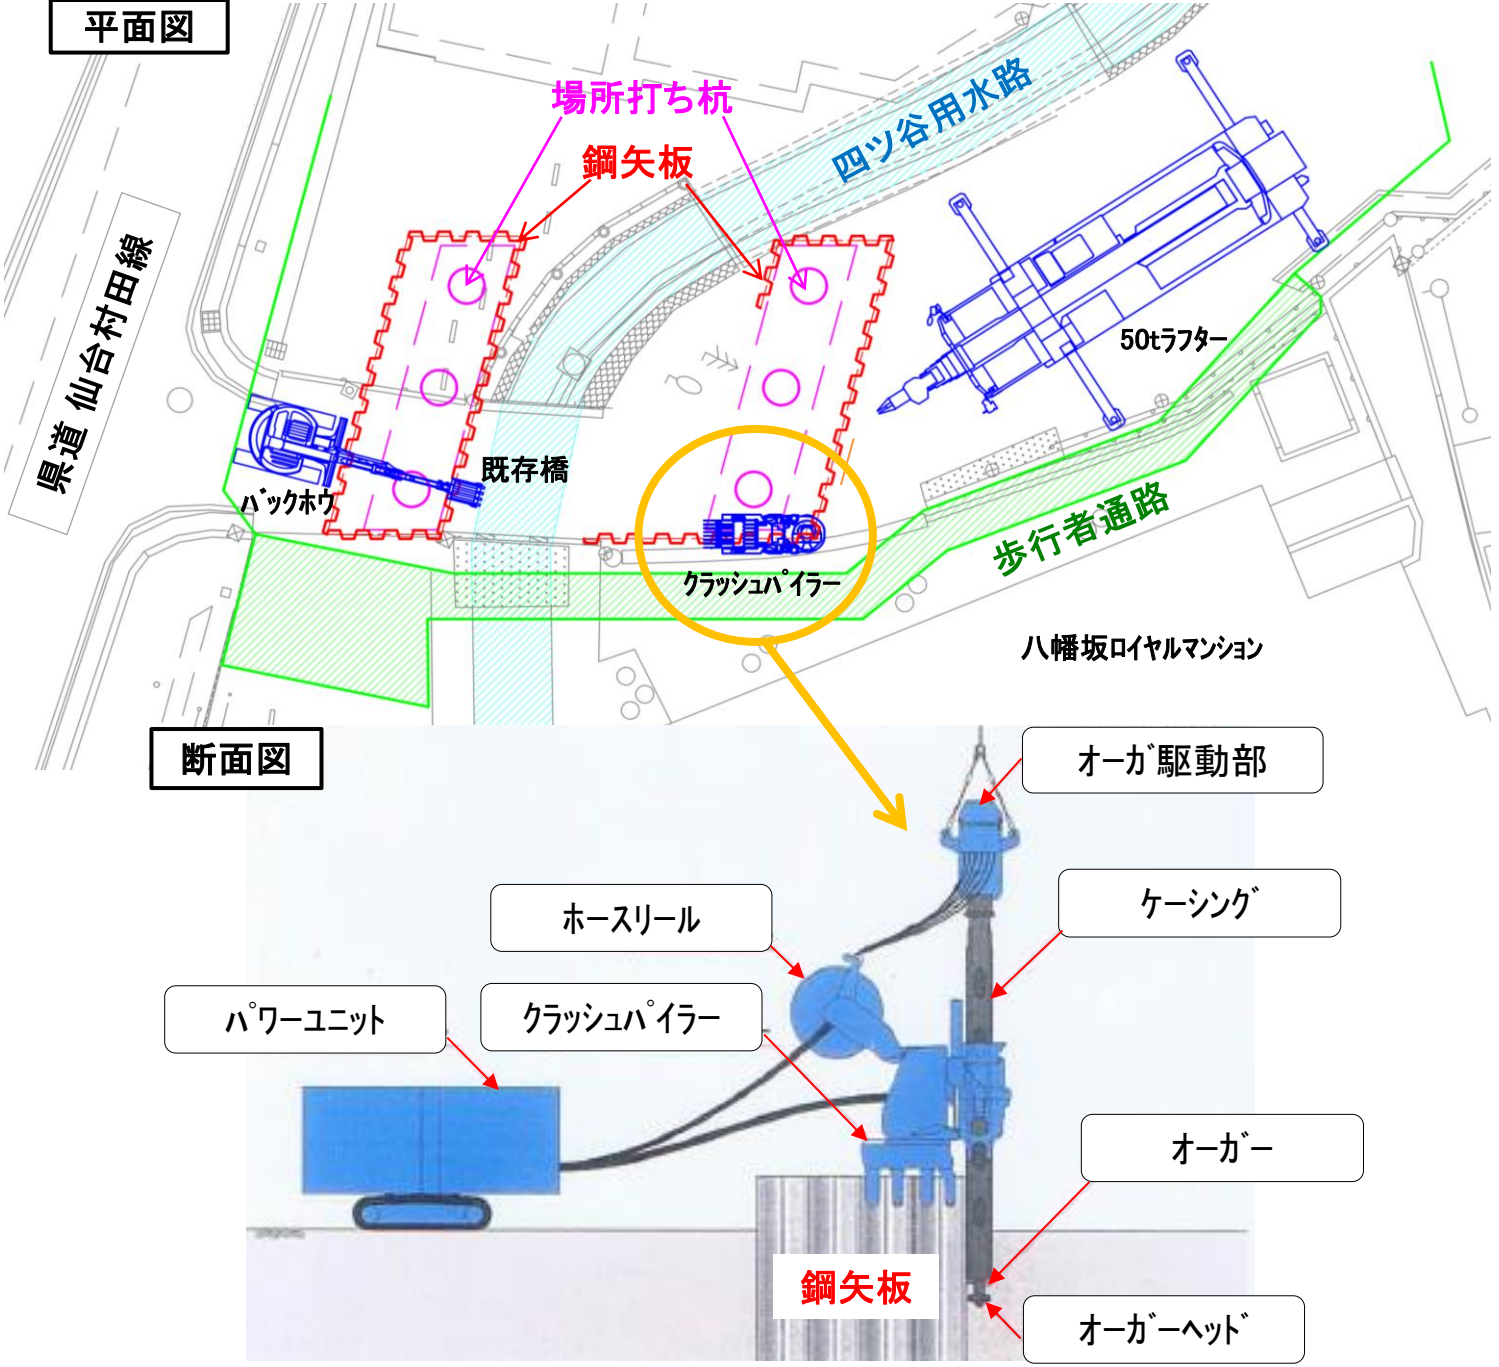

②歩行者通路の安全通行にご協力をお願いします

工事期間中は、歩行者通路として八幡坂ロイヤルマンション様敷地内を通行させて頂くことになります。通路幅が狭く危険であるため、バイク等の車両は走行できません。
近隣の皆様にはご迷惑をお掛けいたしますが、ご理解、ご協力をお願い致します。

