

【第7号】

うな ざか しどう ちゃやまちやまやしきせん こうじ

唸り坂（市道 茶屋町山屋敷線）工事だより


① 唸り坂橋の6本の杭設置が完了しました

日頃より道路拡幅工事による騒音・交通規制等によりご迷惑をお掛けしております。令和7年8月のお盆明けから行っておりました唸り坂橋の夜間工事(場所打ち杭)が無事終了いたしました。ご協力ありがとうございました。



現在は、昼間工事にて唸り坂橋の土台(橋台)を施工しており、引き続き唸り坂橋の完成に向けて工事を進めてまいります。



場所打ち杭施工状況

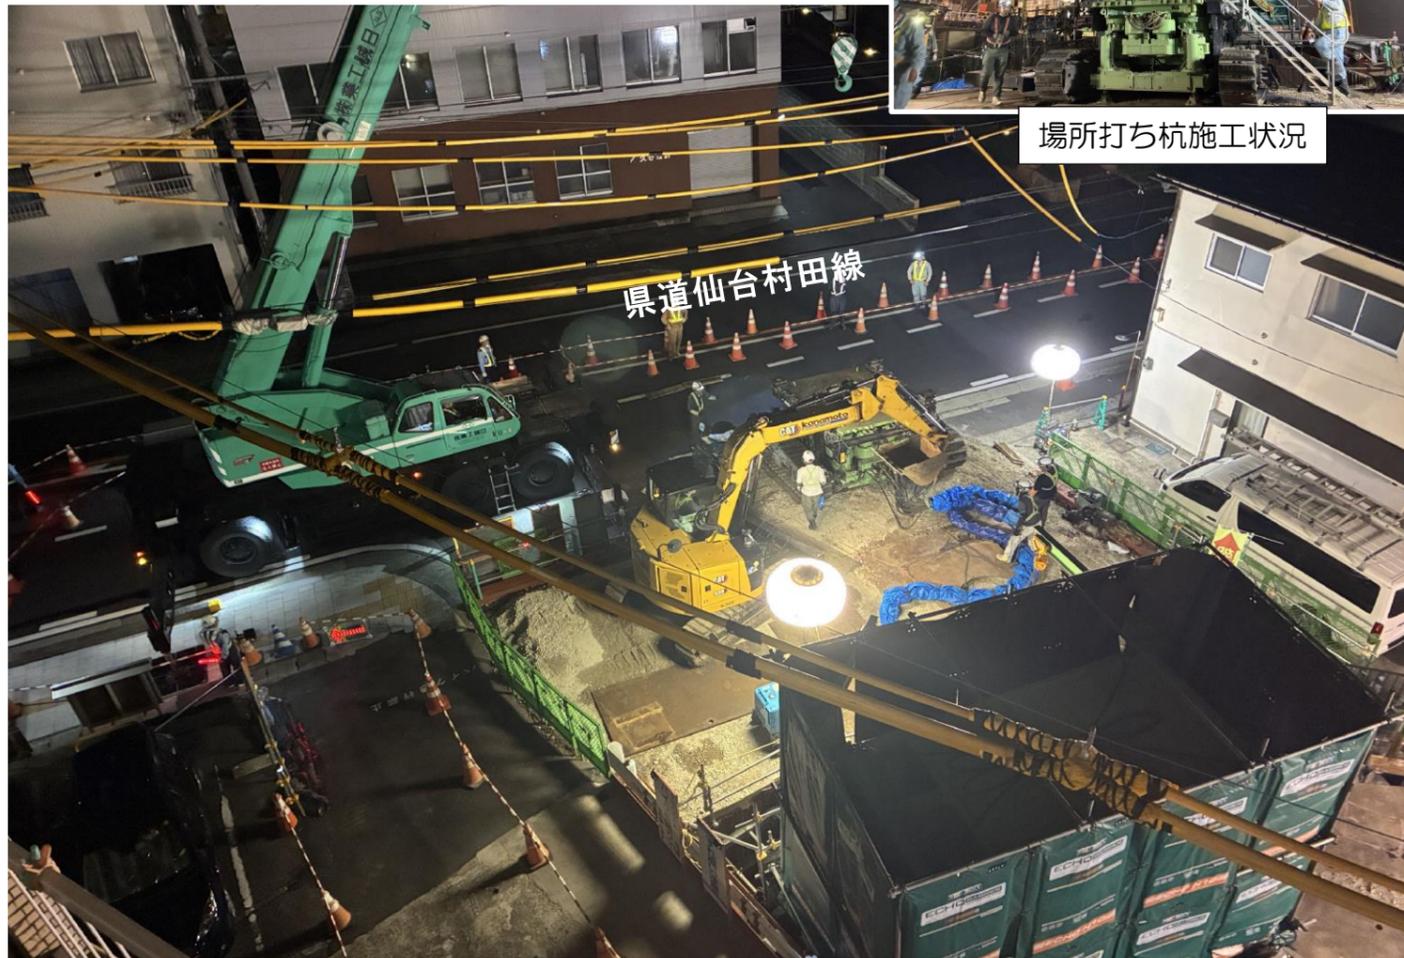

夜間施工状況

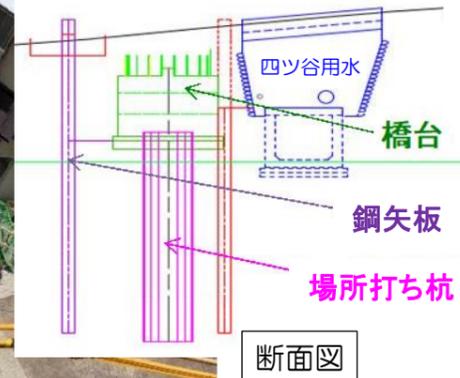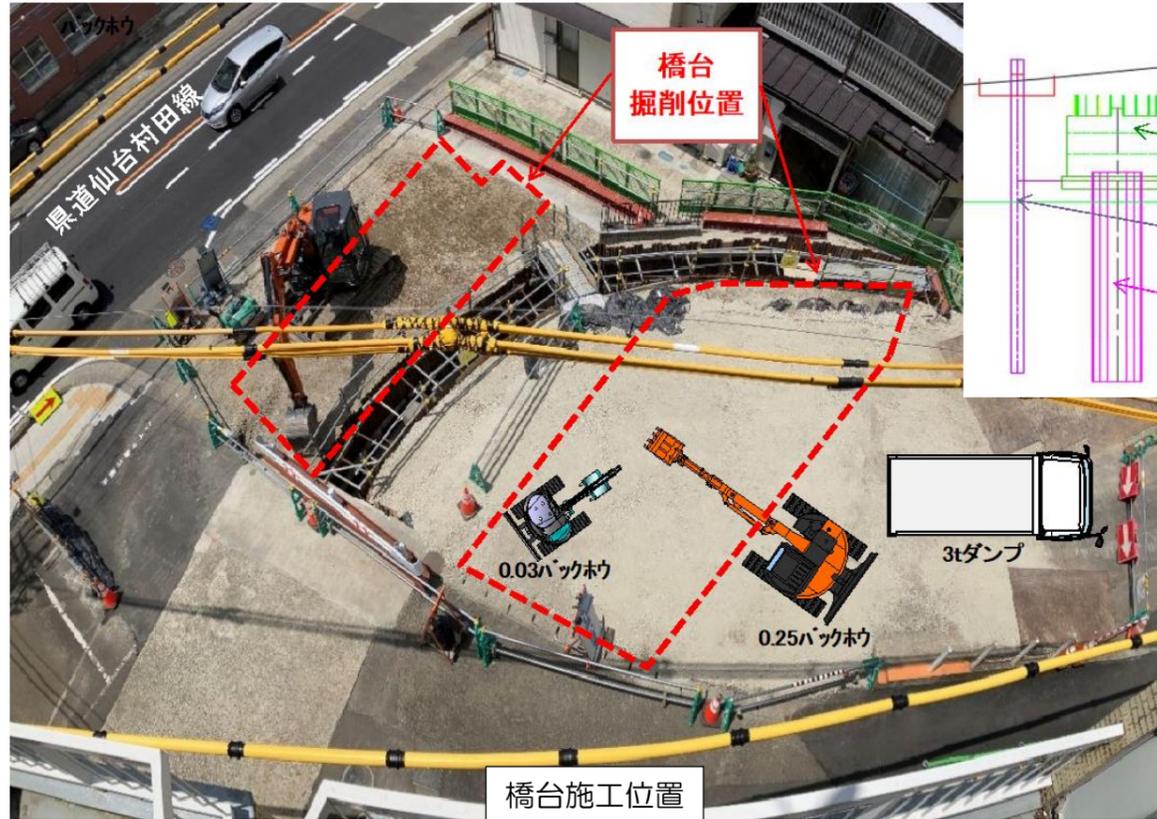

断面図

② 工事は予定どおり進んでおります

唸り坂の車両通行止め開始から1年9カ月が経過いたしました。工事進捗は概ね予定どおり進んでおります。工事に際してはご不便・ご迷惑をおかけいたしますが、令和9年1月の供用開始に向け安全作業に努めてまいりますので、引き続きご協力の程よろしくお願いいたします。

工 事	令和5年度		令和6年度		令和7年度		令和8年度	
	下半期	上半期	上半期	下半期	上半期	下半期	上半期	下半期
R5 道路工事 (擁壁)	完了							
R6~8 道路工事 (橋梁・擁壁)			完了					
ガス管 撤去工事	完了							
下水道管 移設撤去 再設置工事		完了						
水道管 移設撤去 工事					完了			

工程表

令和9年1月 道路供用開始(予定)

現在

通行可能

【事業に関するお問合せ・道路工事の発注者】

仙台市 青葉区 建設部 道路課
道路建設係 担当：長井、中野
電話：022-225-7211 (代表)

【道路工事に関するお問合せ・施工業者】

(市) 茶屋町山屋敷線道路改良工事(その3)
栄喜工業株式会社 担当：高橋、山本
電話：080-5730-7314

仙台市ホームページから、これまでの工事だよりをご覧ください。
右側のQRコードよりぜひご覧ください。

