


うな ざか しどう ちゃやまちやまやしきせん こうじ

【第8号】

唸り坂（市道 茶屋町山屋敷線）工事だより

① 唴坂橋の橋台が完成しました



日頃より道路拡幅工事による騒音・交通規制等によりご迷惑をお掛けしております。
令和7年4月から施工してまいりました唴坂橋の新しい土台（橋台）が無事に完成しました。
現在は、四ツ谷用水路の護岸の復旧等を行っており、今後は下水道工事を行った後に唴坂橋の橋桁（上部工）を施工してまいります。

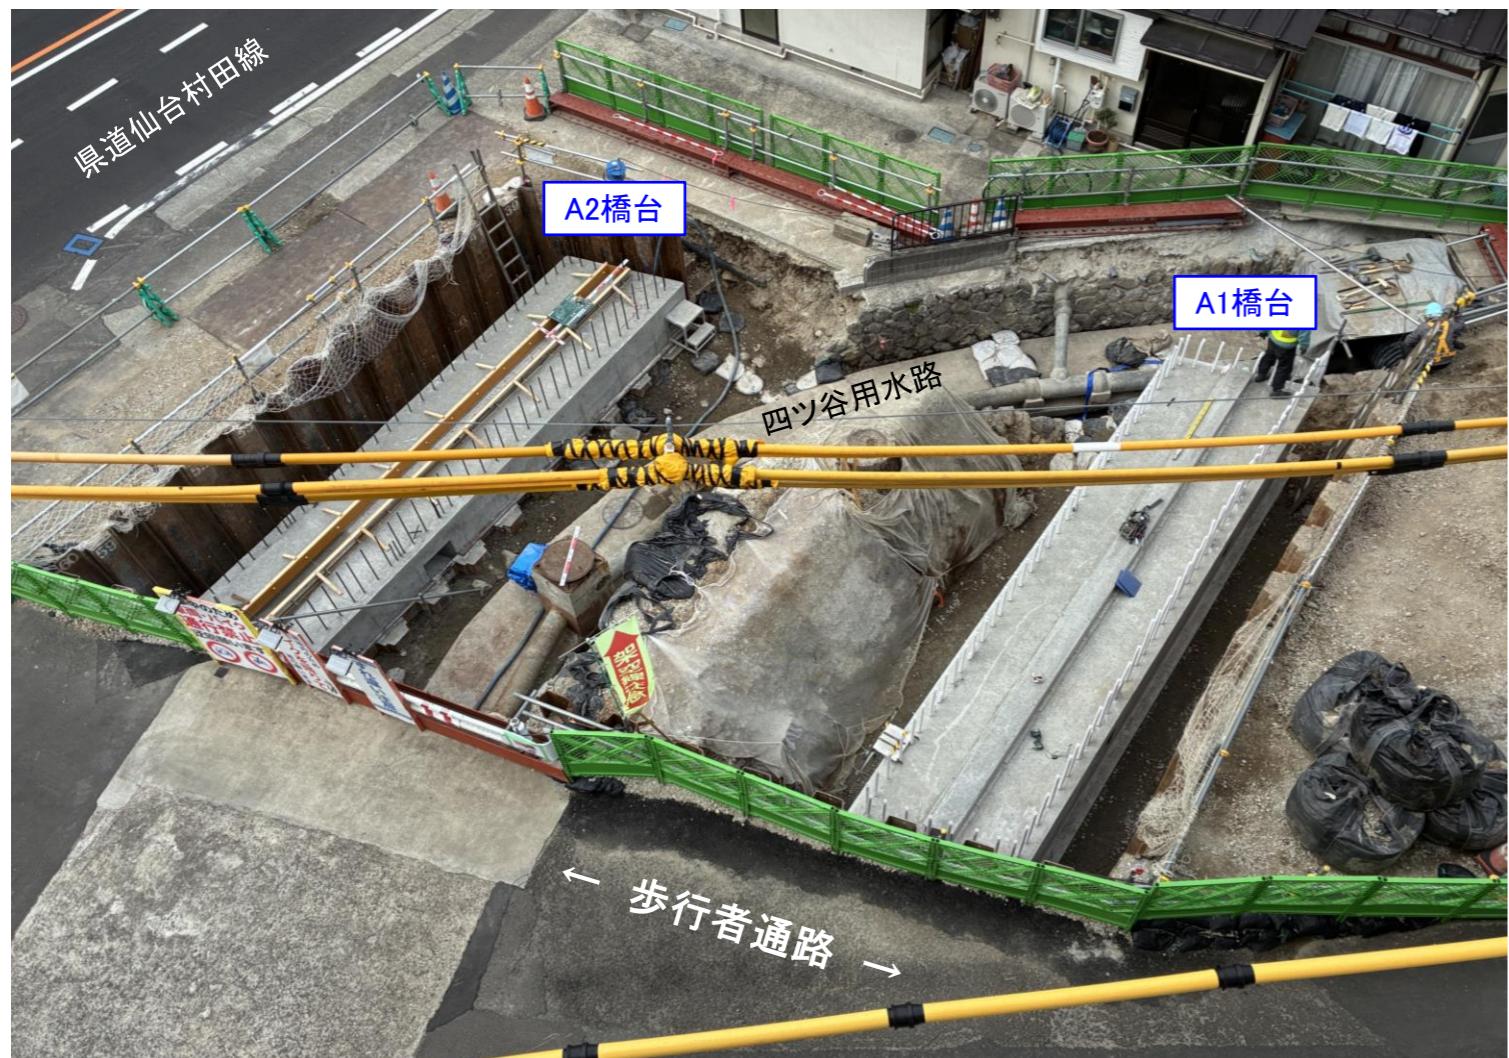

② 下水道工事が始まります

年明けから株式会社 泉栄による下水道工事が始まります。これは道路の拡幅に支障となる現在の下水道施設を移設する工事で、令和8年1月初旬～3月中旬までの約2ヶ月間を予定しております。

下水道工事が始まりますと新たな重機や設備の搬入等により、ご不便をお掛けする事もあるかと思いますが、安全確保には細心の注意を払い工事を進めてまいりますので、引き続きご理解とご協力をお願いいたします。

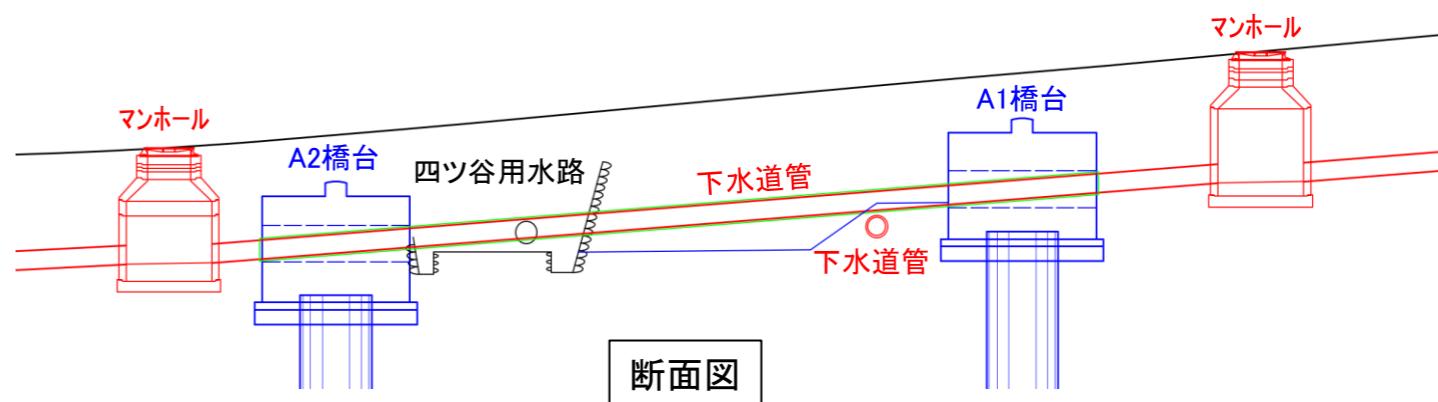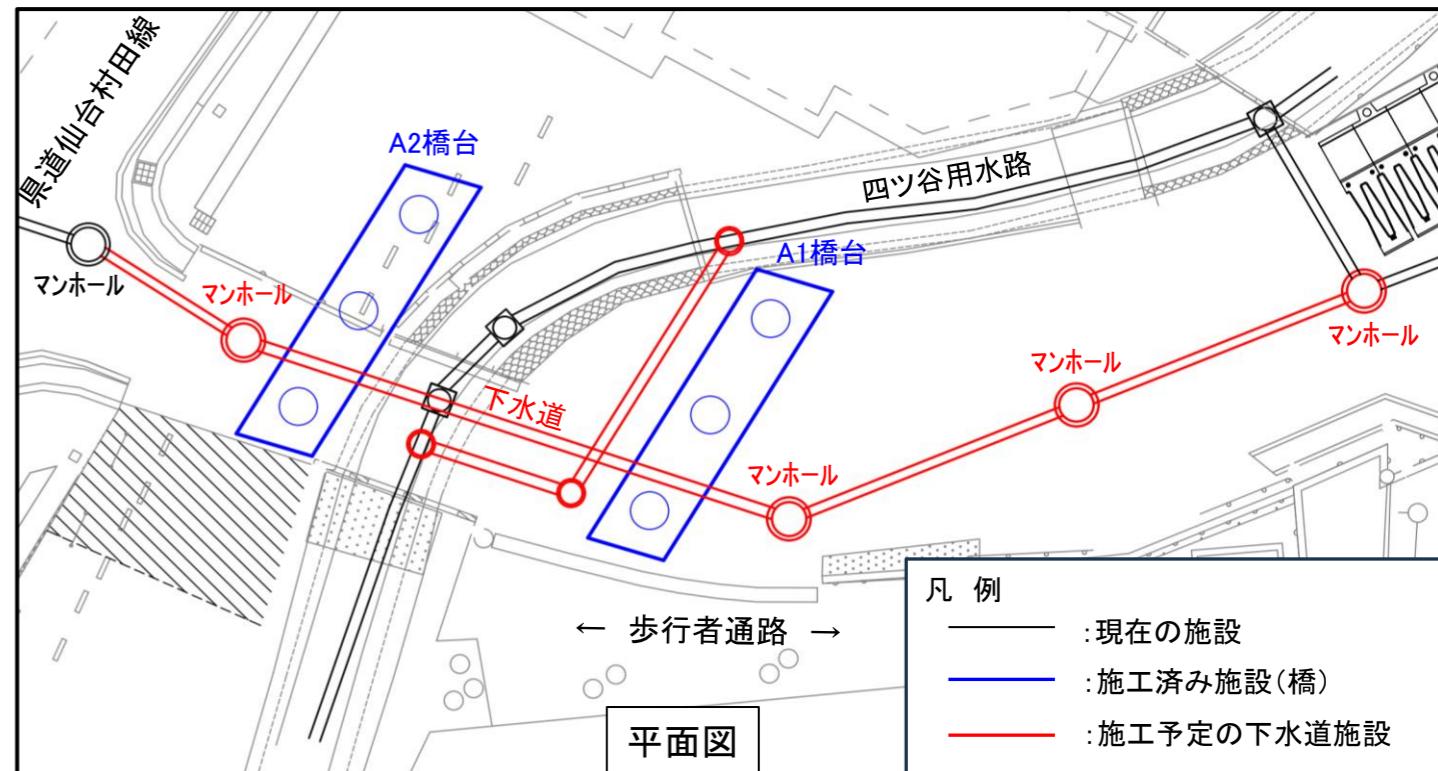

仙台市ホームページから、これまでの工事だよりをご覧いただけます。
右側のQRコードよりぜひご覧ください。



【道路事業に関するお問い合わせ・工事の発注者】

仙台市 青葉区 建設部 道路課
道路建設係 担当：長井、中野
電話：022-225-7211（代表）

【道路工事に関するお問い合わせ・施工業者】

(市)茶屋町山屋敷線道路改良工事(その3)
栄喜工業株式会社 担当：高橋
電話：080-5730-7314

【下水道事業に関するお問い合わせ・工事の発注者】

仙台市建設局 下水道建設部 管路建設課
工事第一係 担当：櫻井
電話：022-214-8827（代表）

【下水道工事に関するお問い合わせ・施工業者】

令和7年度 汚水本管延伸改築工事1
株式会社 泉栄 担当：星
電話：080-9630-4434