

# た か は た 高畑定義線だより vol. 19

2026年10月  
仙台市青葉区宮城総合支所

## 【ご挨拶】

初秋の候、皆様にはますますご健勝のこととお慶び申し上げます。

また、日頃より本市の道路行政にご理解とご協力を賜り、厚く御礼申し上げます。

さて、事業を進めております『高畑定義線（定義工区）道路整備事業』について、現在の進捗状況および今後の事業スケジュールについて、お知らせいたします。

地域の皆様には、工事車両の通行等によりご不便やご迷惑をお掛けしますが、事業の早期完了を目指してまいりますので、引き続きご理解とご協力のほど宜しくお願いいたします。

## 【現在の施工状況について】

3月末に（仮称）新大倉大橋の下部工（橋台・橋脚などの橋の基礎）が完成しました。現在は、上部工（橋桁・路面の走行する部分など）工事を進めております。

## 【工事概要】

工 事 名：（市）高畑定義線（定義工区）橋梁上部工工事


受 注 者：東日本コンクリート・極東興和・オリエンタル白石共同企業体

工 期：令和8年3月13日～令和10年8月31日（予定）


施工時間：8：00～17：00

橋梁形式：PC3径間連続ラーメン箱桁橋、橋長218m、有効幅員7.5m  
（以下側面図・断面図を参照願います）

【側面図】

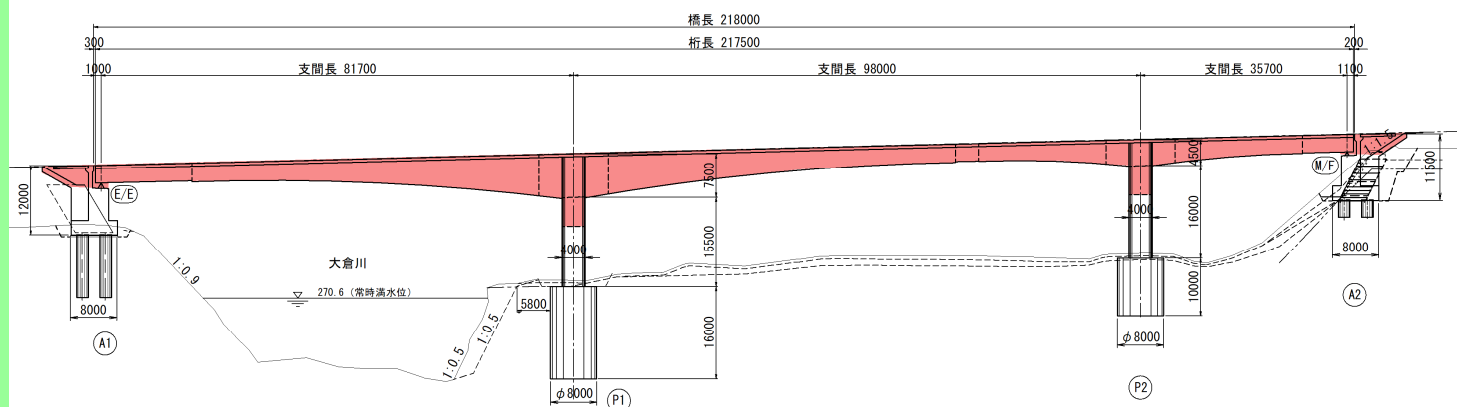

【断面図】

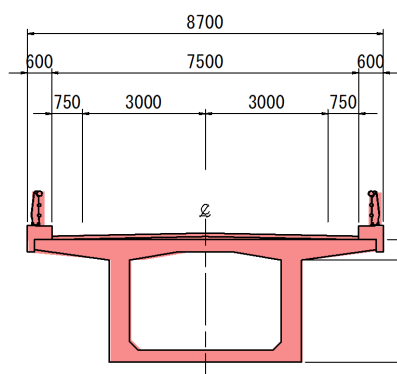

【状況写真】  
R8.9撮影




## 【事業スケジュールについて】

（仮称）新大倉大橋など橋梁を含めた道路新設区間は、令和10年3月末の開通に向けて整備を進めております。

現道の拡幅区間につきましては、令和11年度から令和13年度にかけて整備を行う予定です。

### 【定義工区】

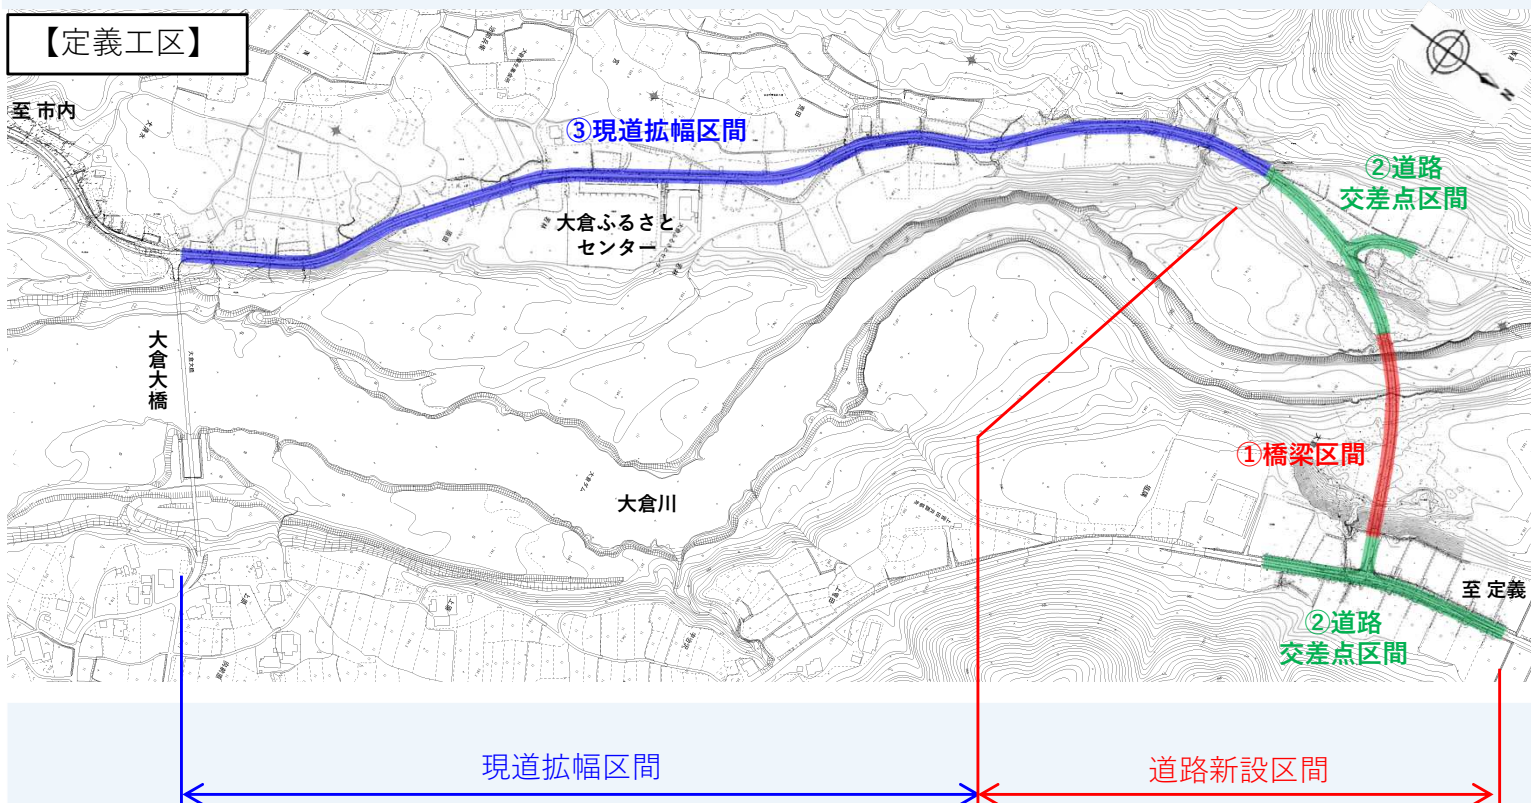

| 工程表           | 令和7年度 | 令和8年度 | 令和9年度 | 令和10年度 | 令和11年度 | 令和12年度 | 令和13年度 |
|---------------|-------|-------|-------|--------|--------|--------|--------|
| <b>道路新設区間</b> |       |       |       |        |        |        |        |
| 橋台・橋脚(完成)     | ■     |       |       |        |        |        |        |
| ①橋梁区間         |       | ■     | ■     | ■      |        |        |        |
| ②道路・交差点区間     |       |       |       | ■      |        |        |        |
| <b>現道拡幅区間</b> |       |       |       |        |        |        |        |
| ③現道拡幅区間       |       |       |       |        | ■      | ■      | ■      |

### 【工事に関するお問合せ・工事の施工業者】

受注者：東日本コンクリート・極東興和・オリエンタル白石共同企業体

代表者：東日本コンクリート(株)

担当：伊藤，小玉

電話：022-225-4425



極東興和株式会社



オリエンタル白石株式会社

### 【事業に関するお問合せ・工事の発注者】

発注者：仙台市青葉区宮城総合支所 建設部 道路課 道路建設係

担当：荻原，渡邊，大友，鈴木

電話：022-392-2111 (内5329)

