

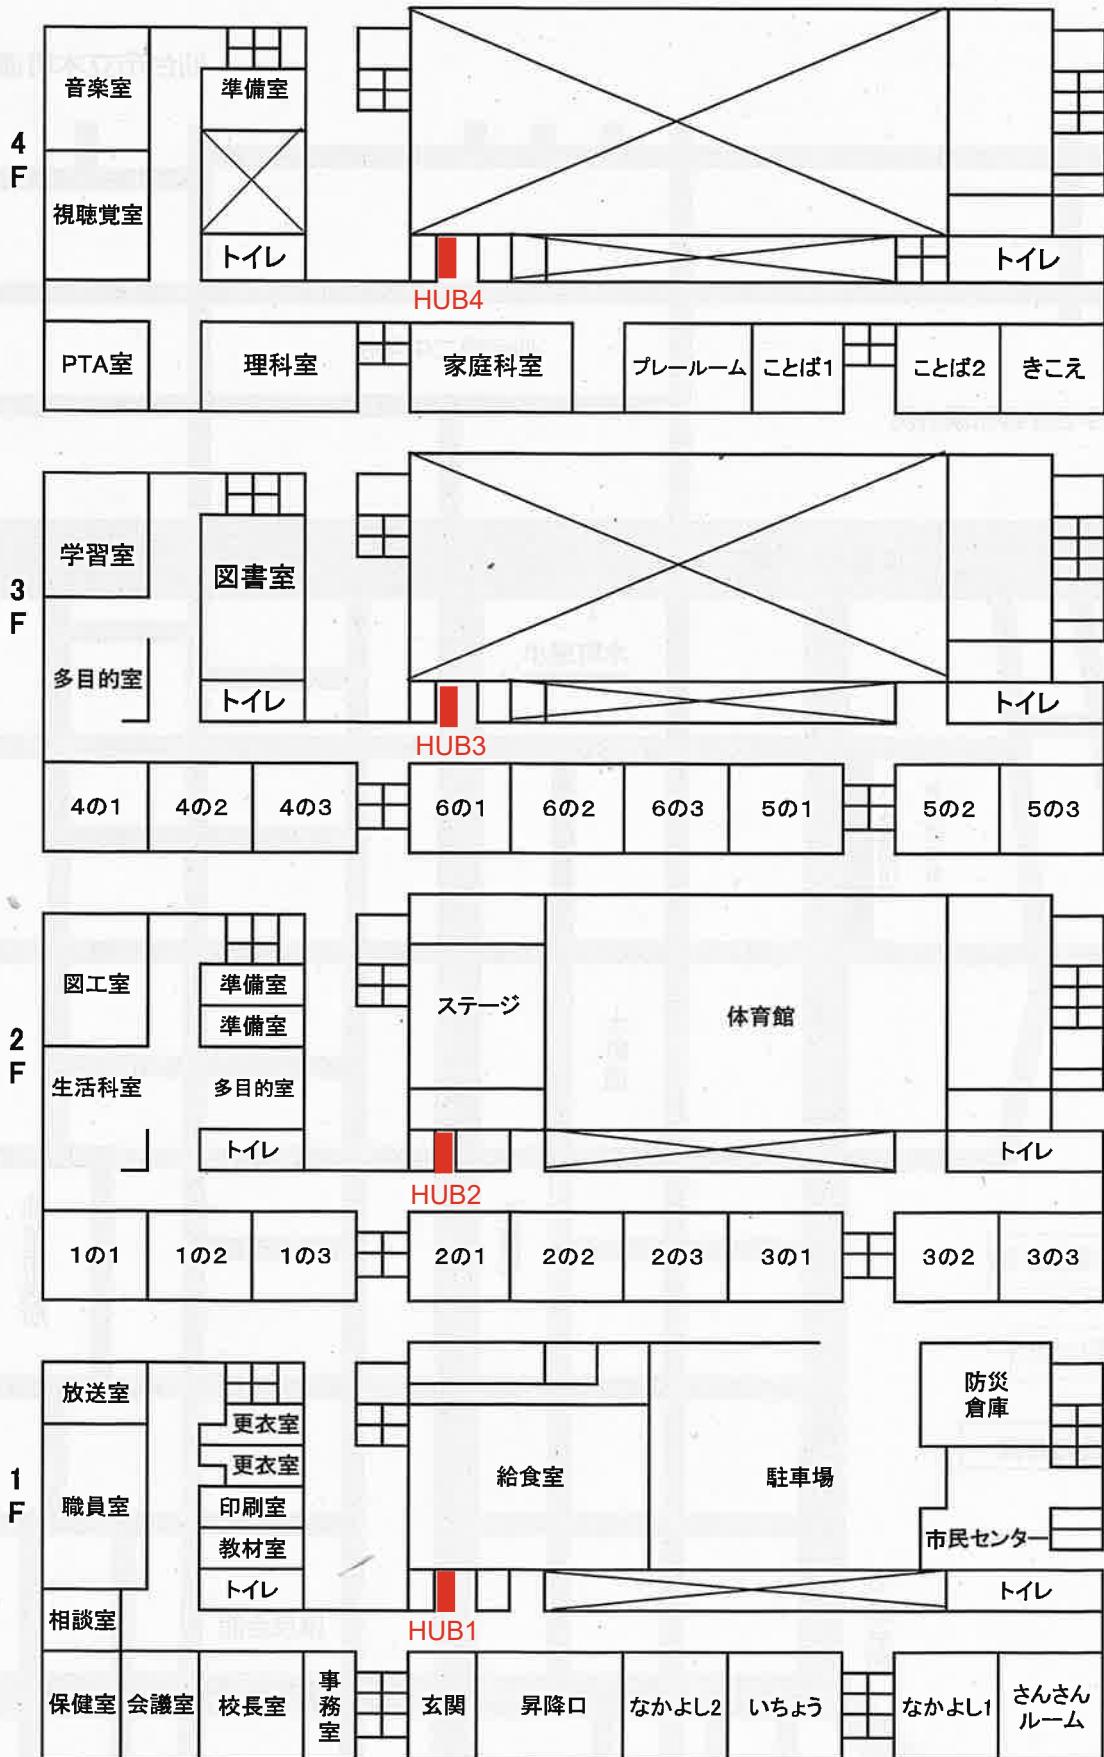
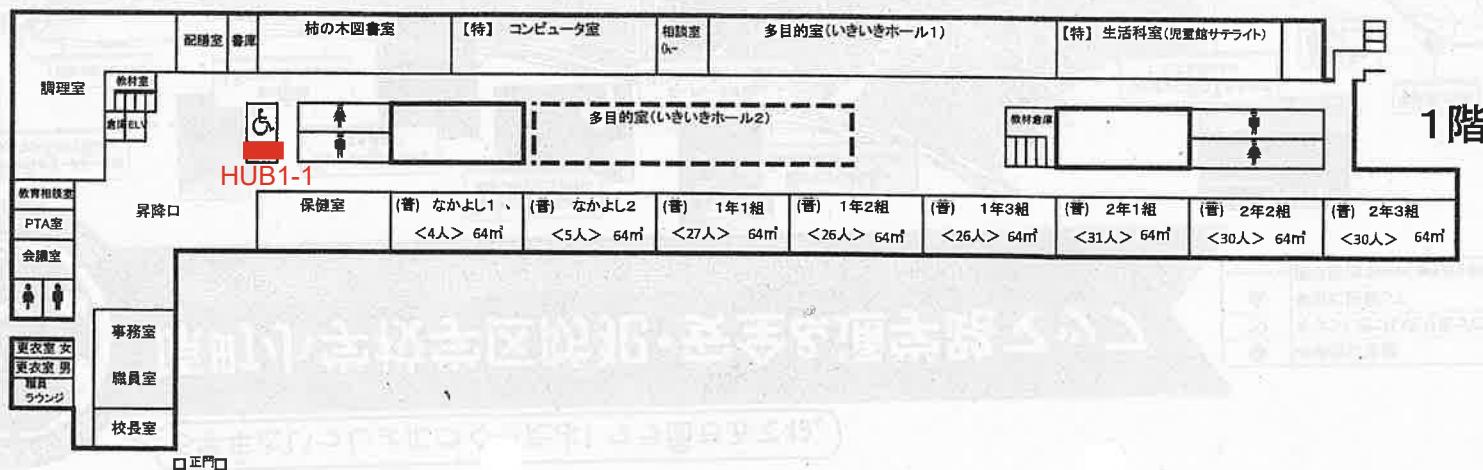






令和7年度 木町通小学校 教室配置図

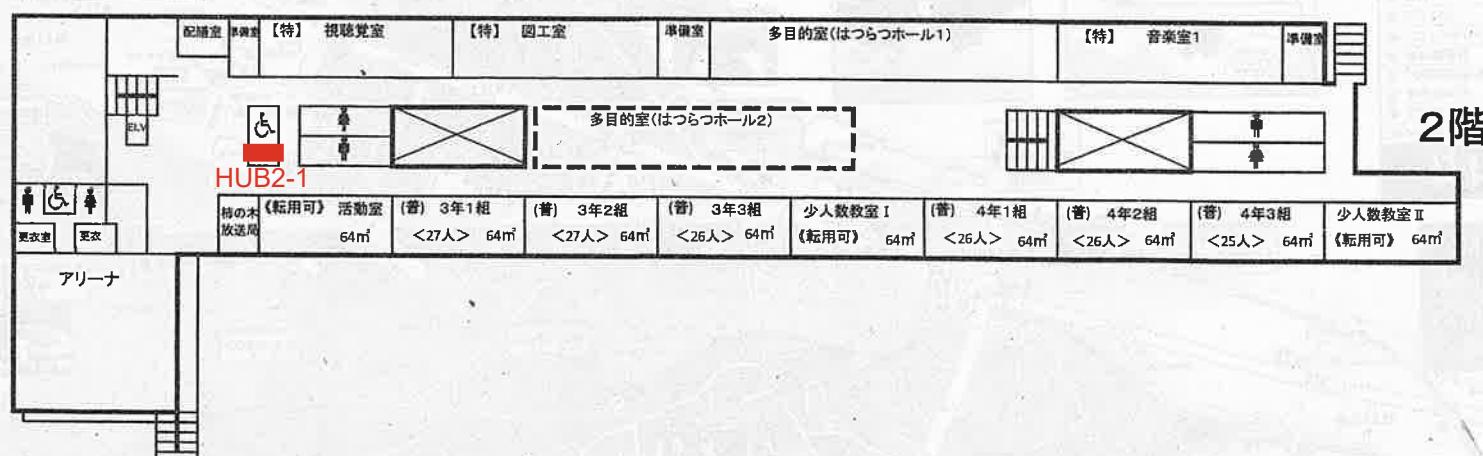


令和7年度 仙台市立原町小学校 校舎平面図

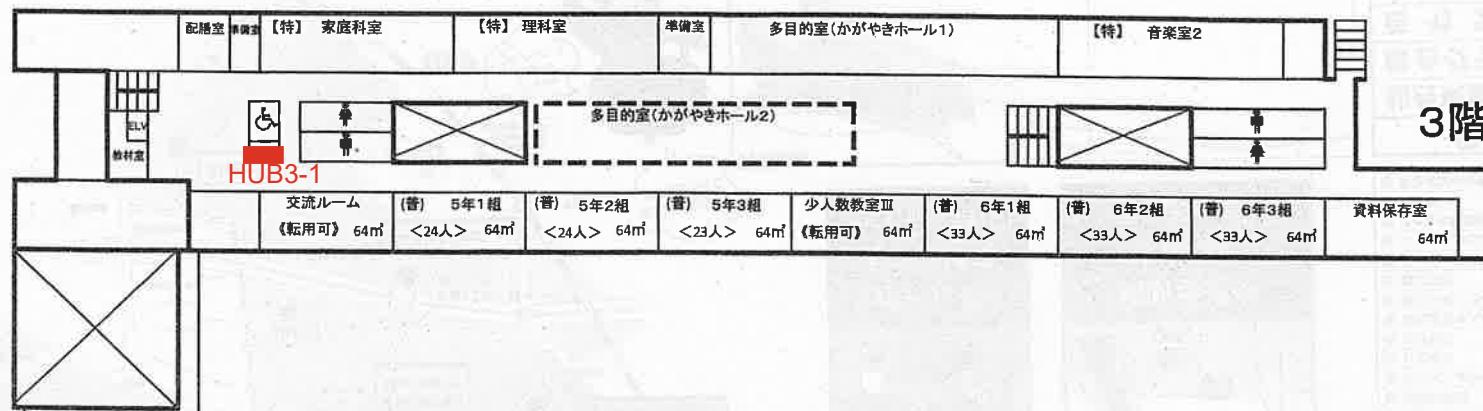


01-05 令和7年度 高砂小学校校舎平面図

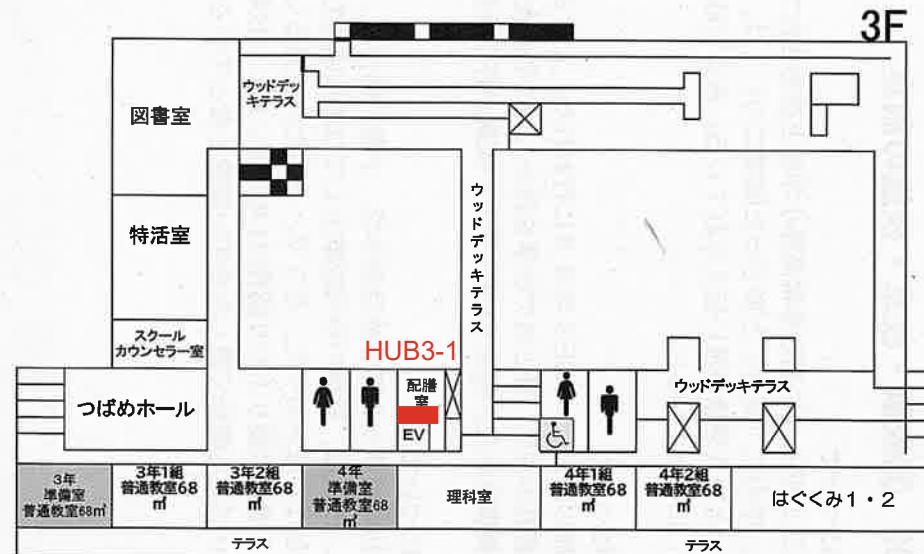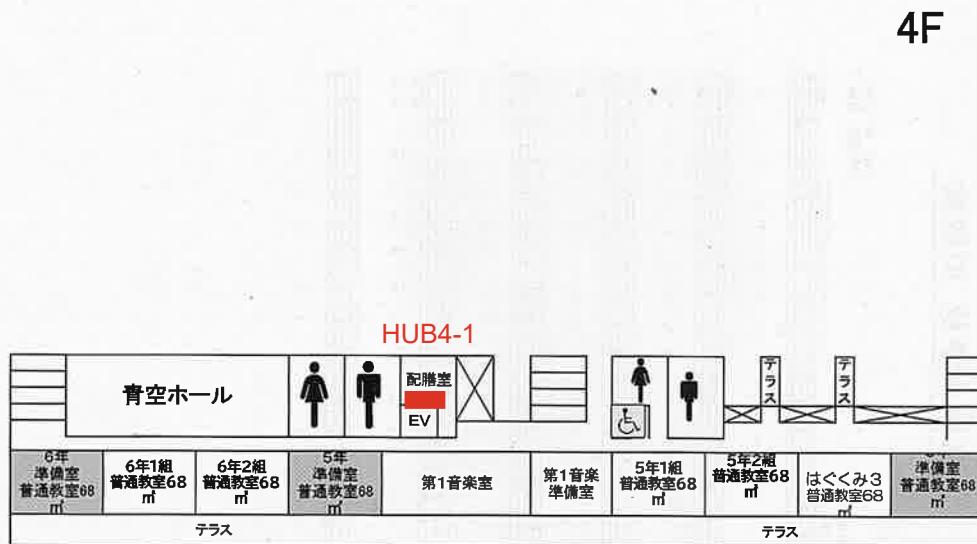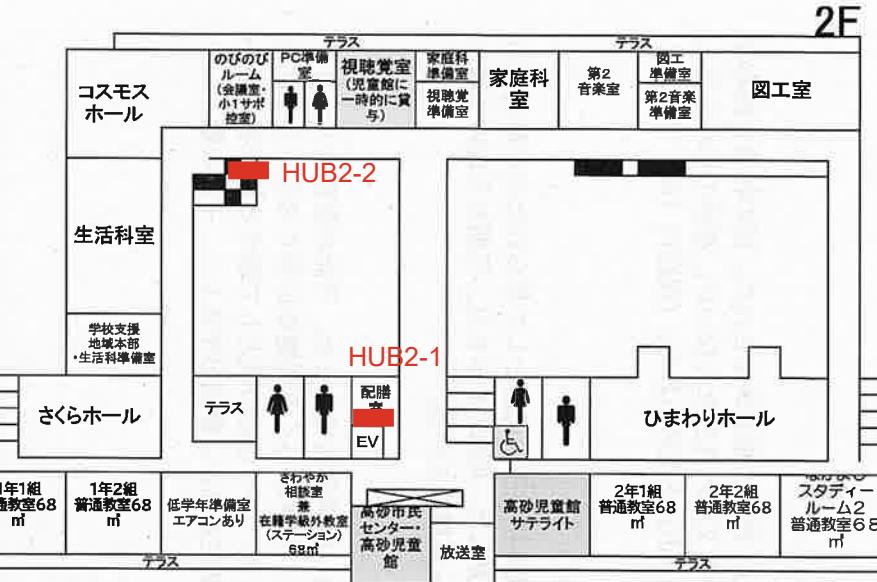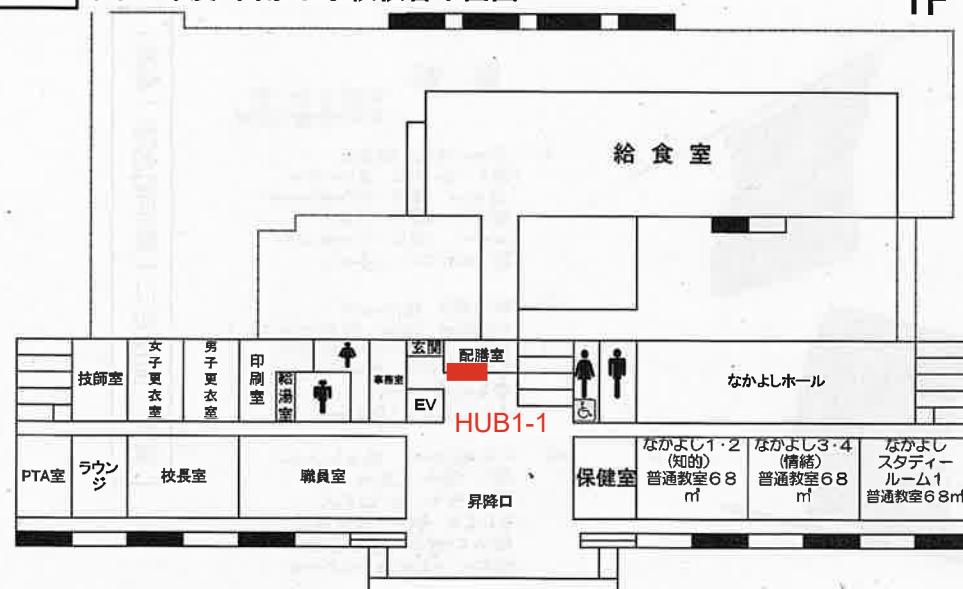

令和7年度 仙台市立中野栄小学校 校舎配置図

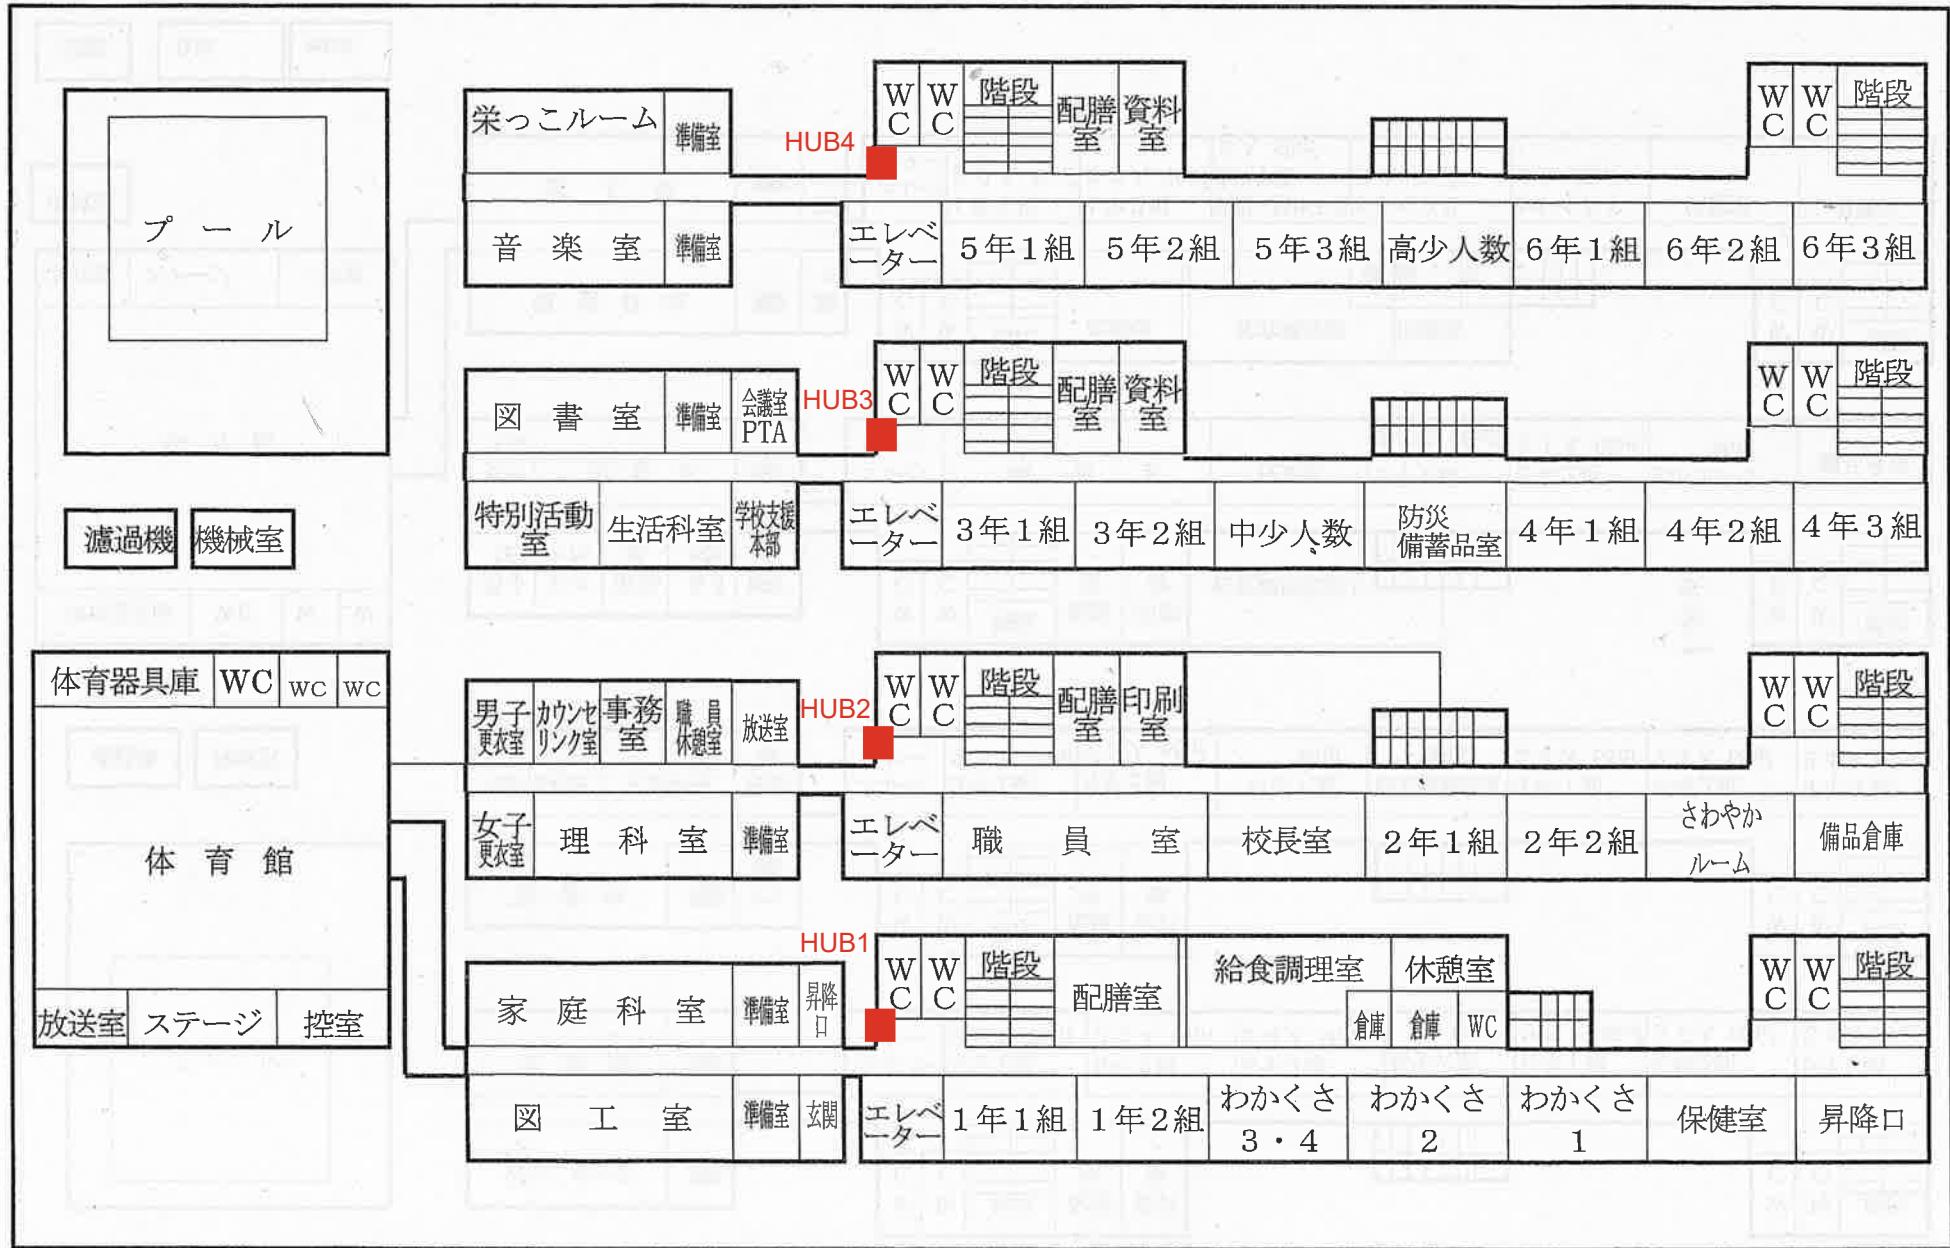

(3) -① 令和7年度 避難経路

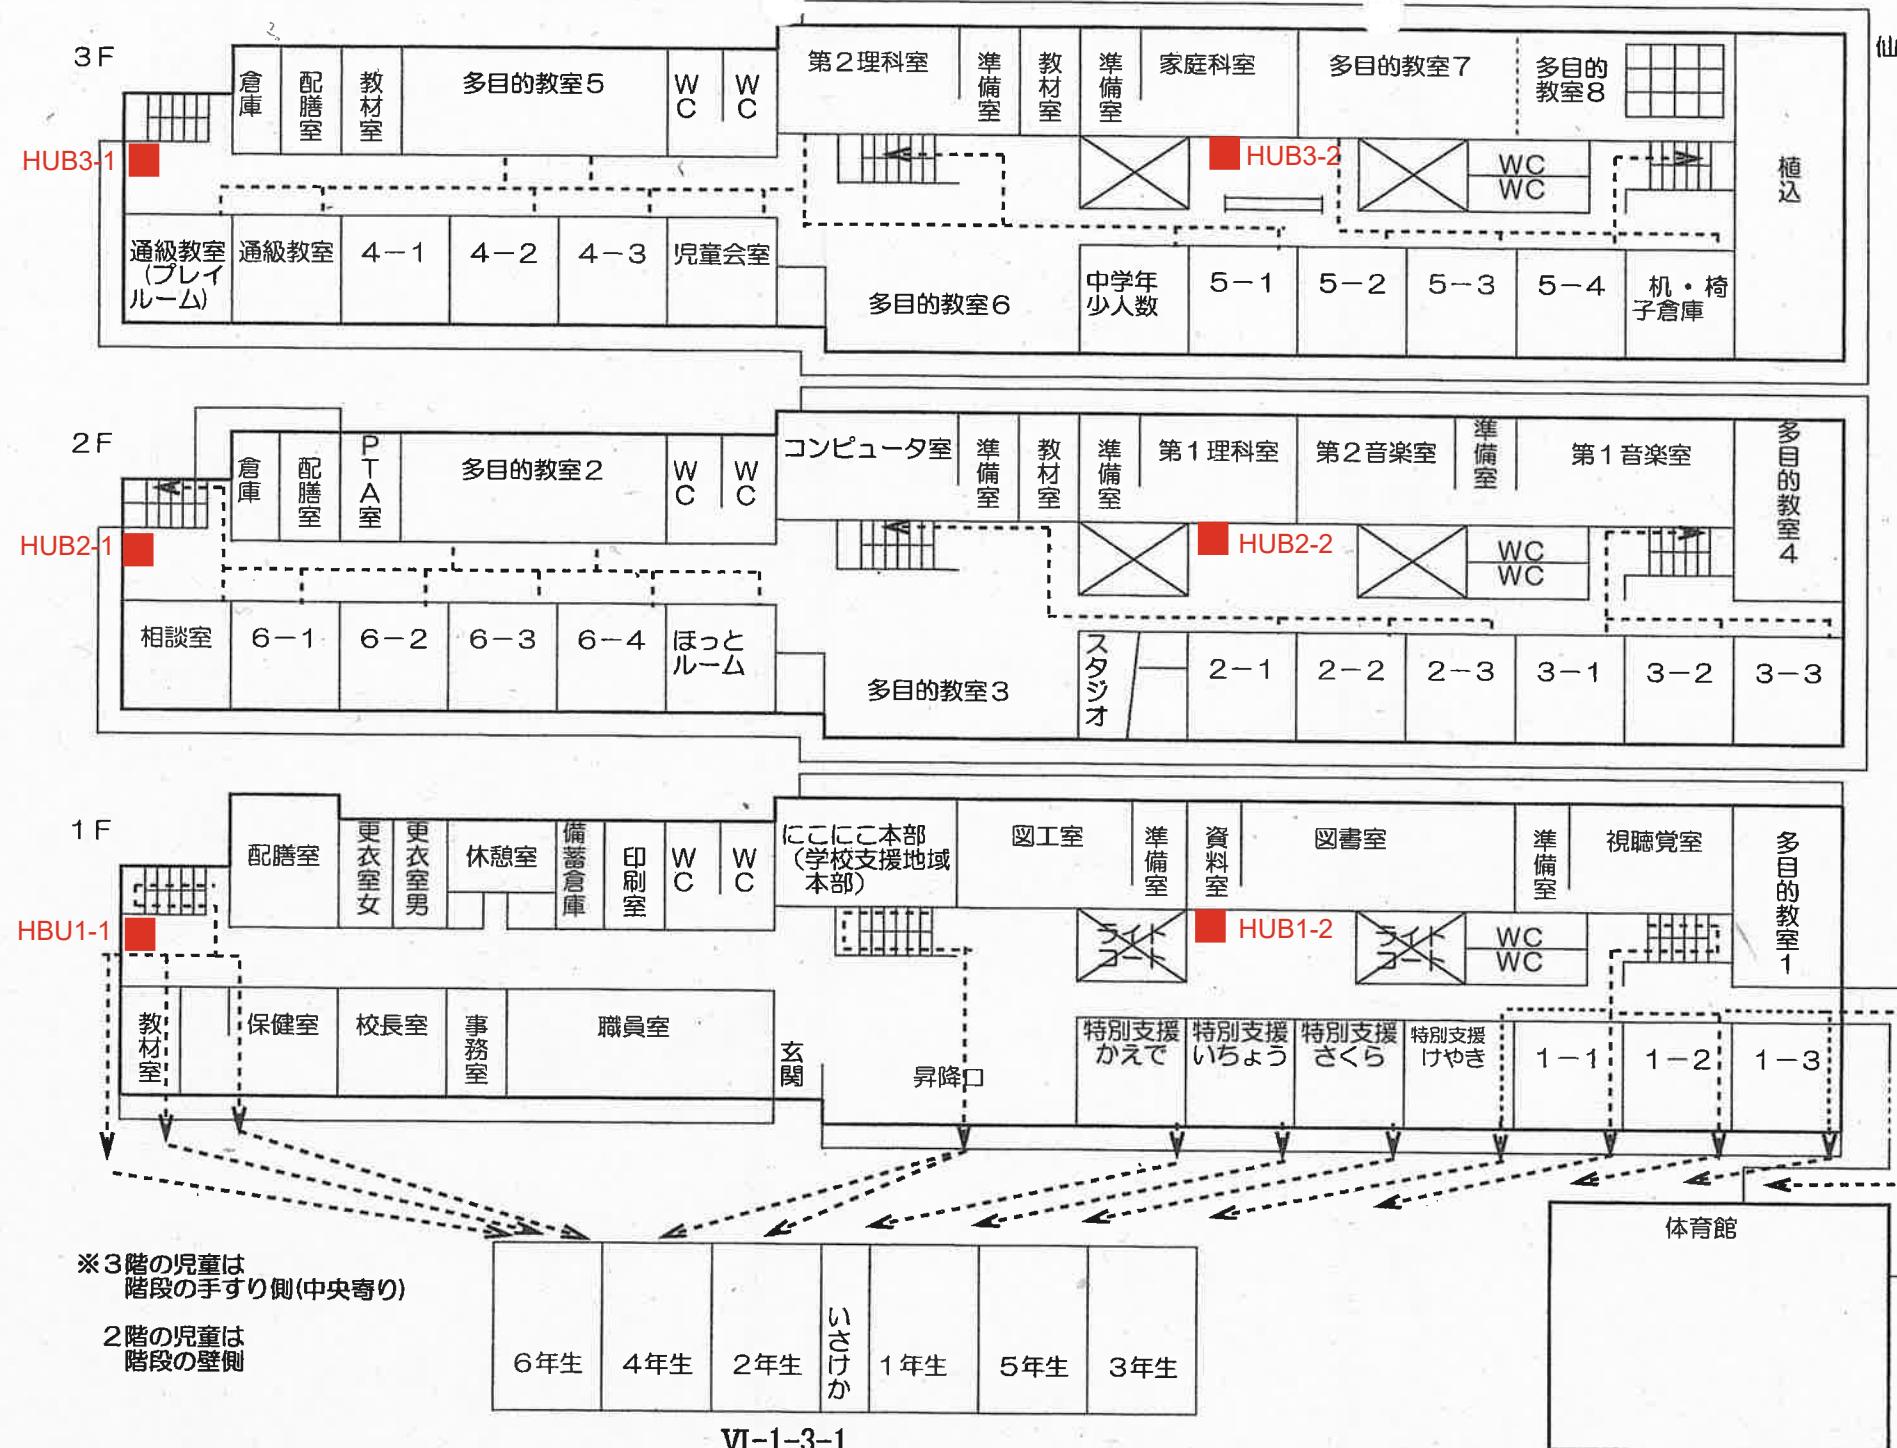

令和7年度・教室配置図

仙台市立市名坂小学校



令和7年度


校舎平面図

仙台市立第一中学校




令和7年度 仙台市立第二中学校校舎平面図


<4F>

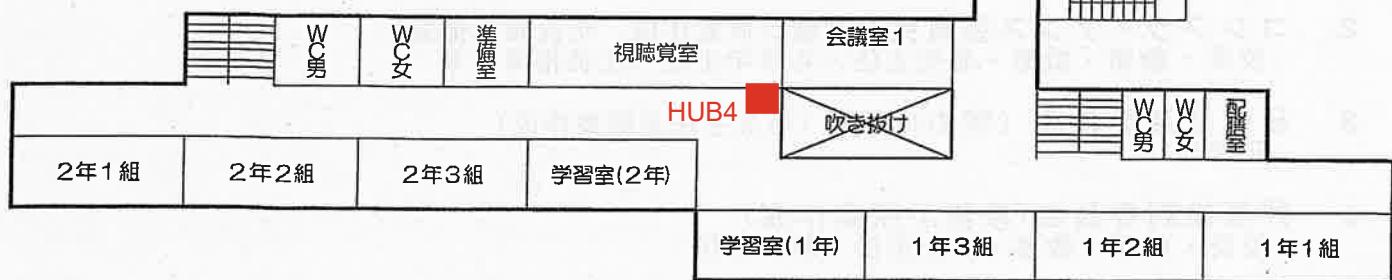


<3F>

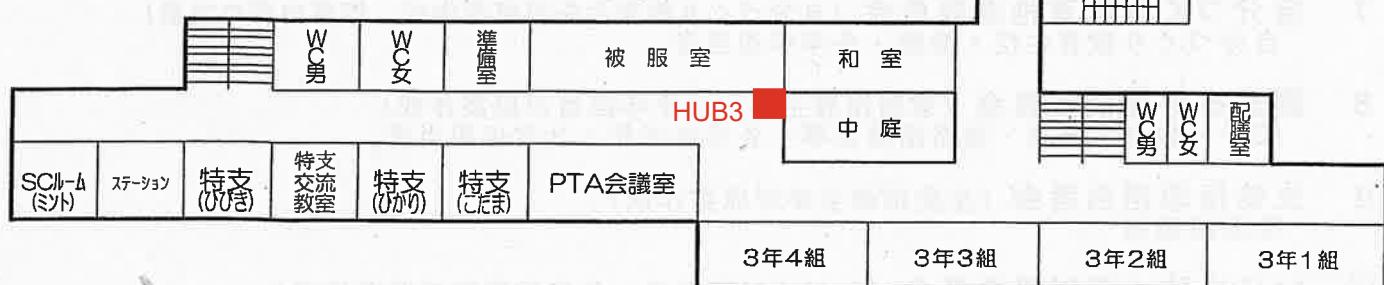

<2F>

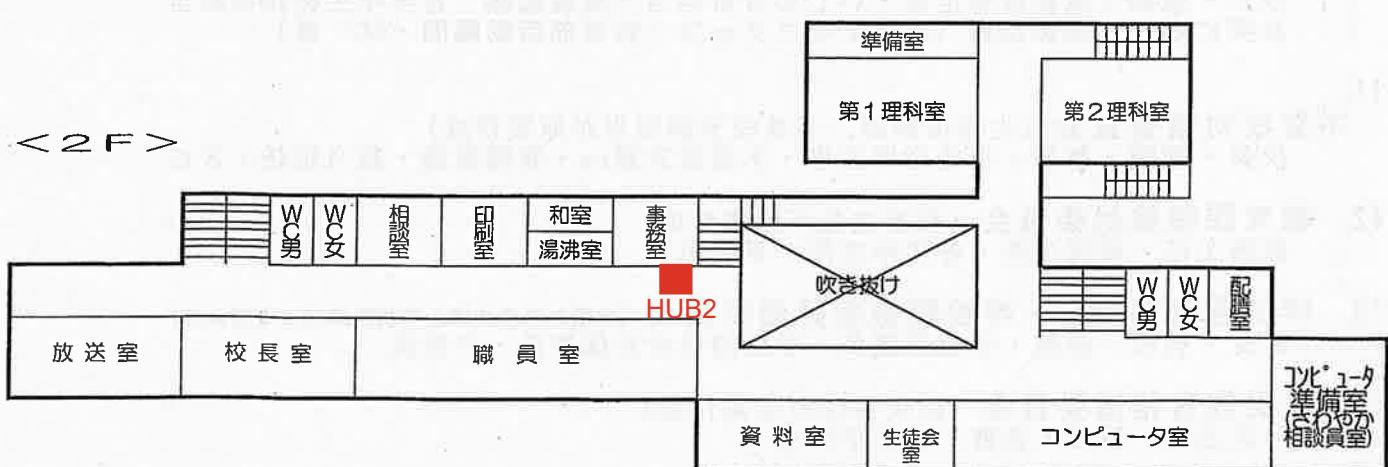

<1F>

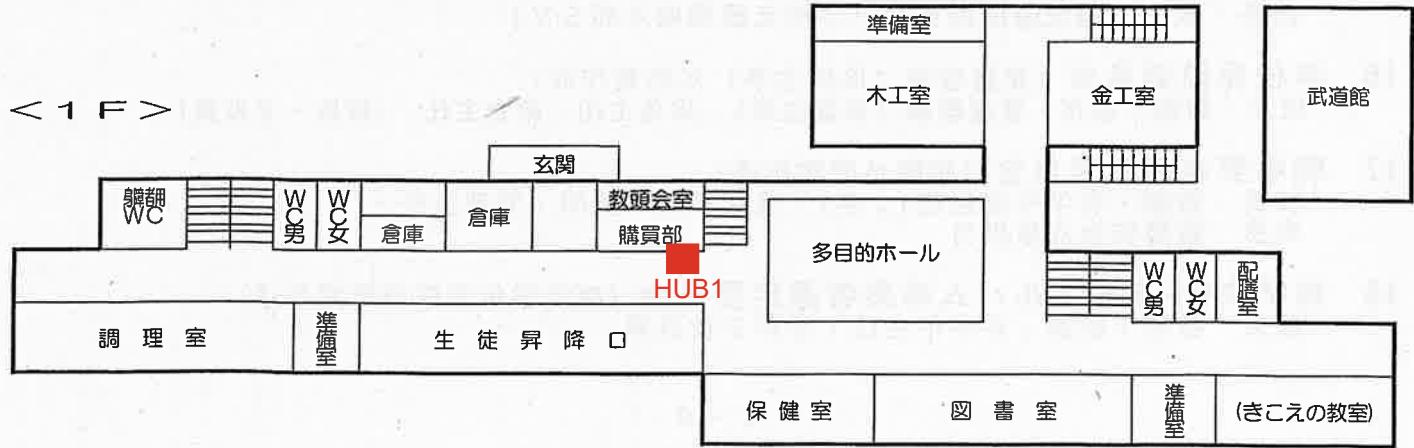

令和7年度

仙台市立東仙台中学校 校舎平面図




2025.5.1

1年 : 6クラス

2年 : 6クラス





3年 : 7クラス

かたくり : 3クラス

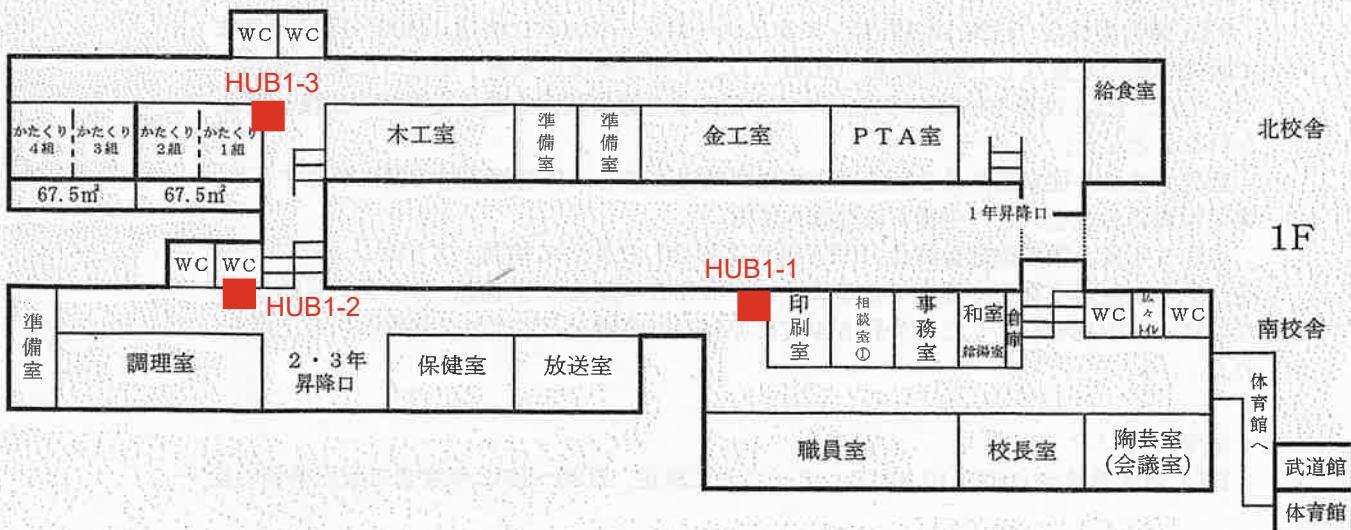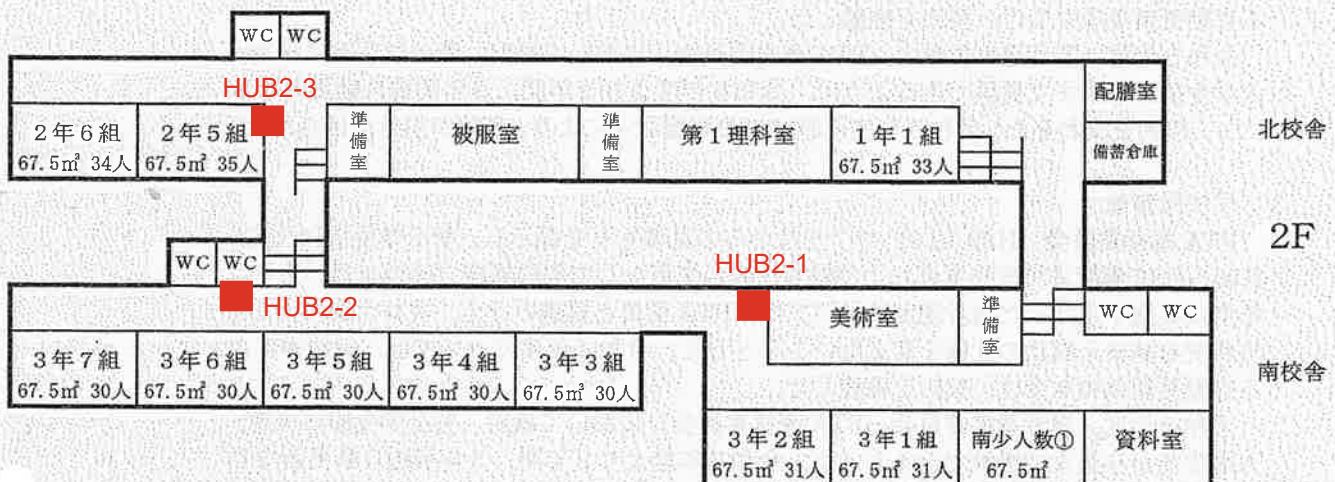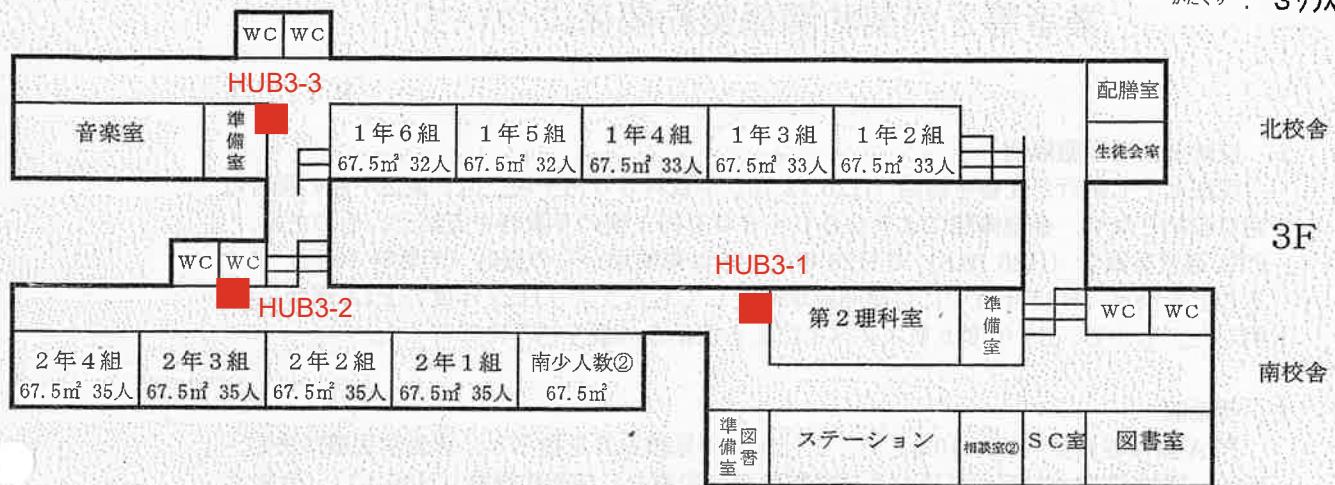

令和7年度 校舎平面図






八軒中学校

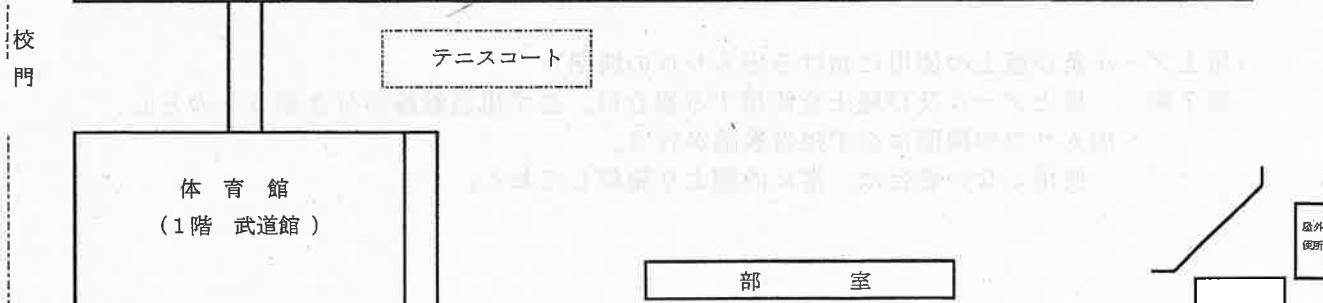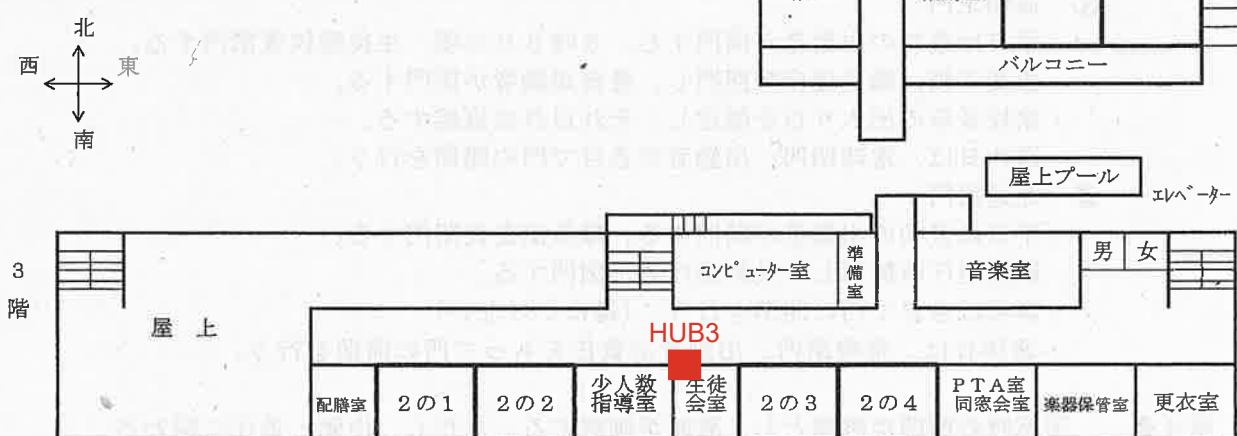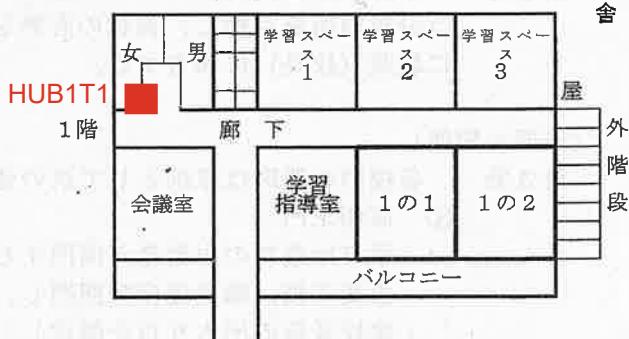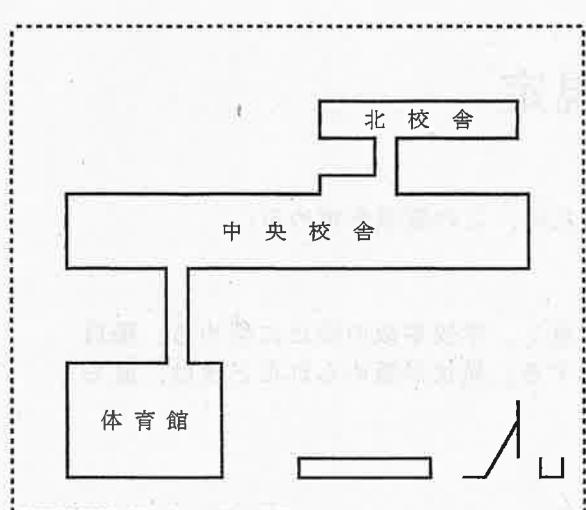

令和7年度 校舎平面図 (教室配置)

4月1日版


南小泉中学校

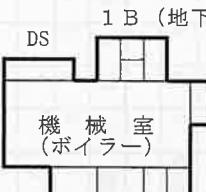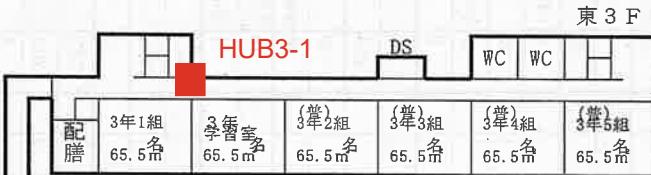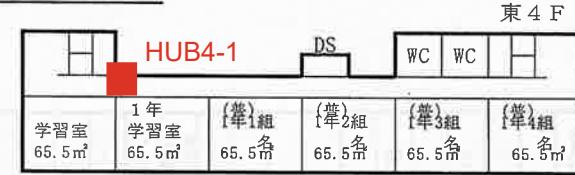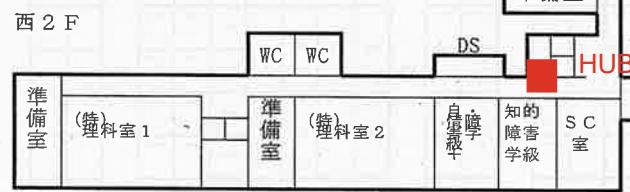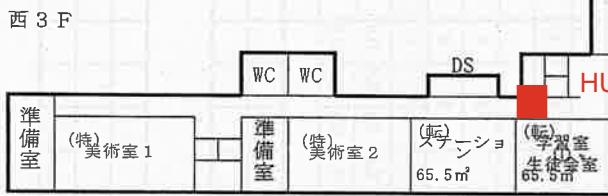

長町中学校 校舎案内図



校舎平面図

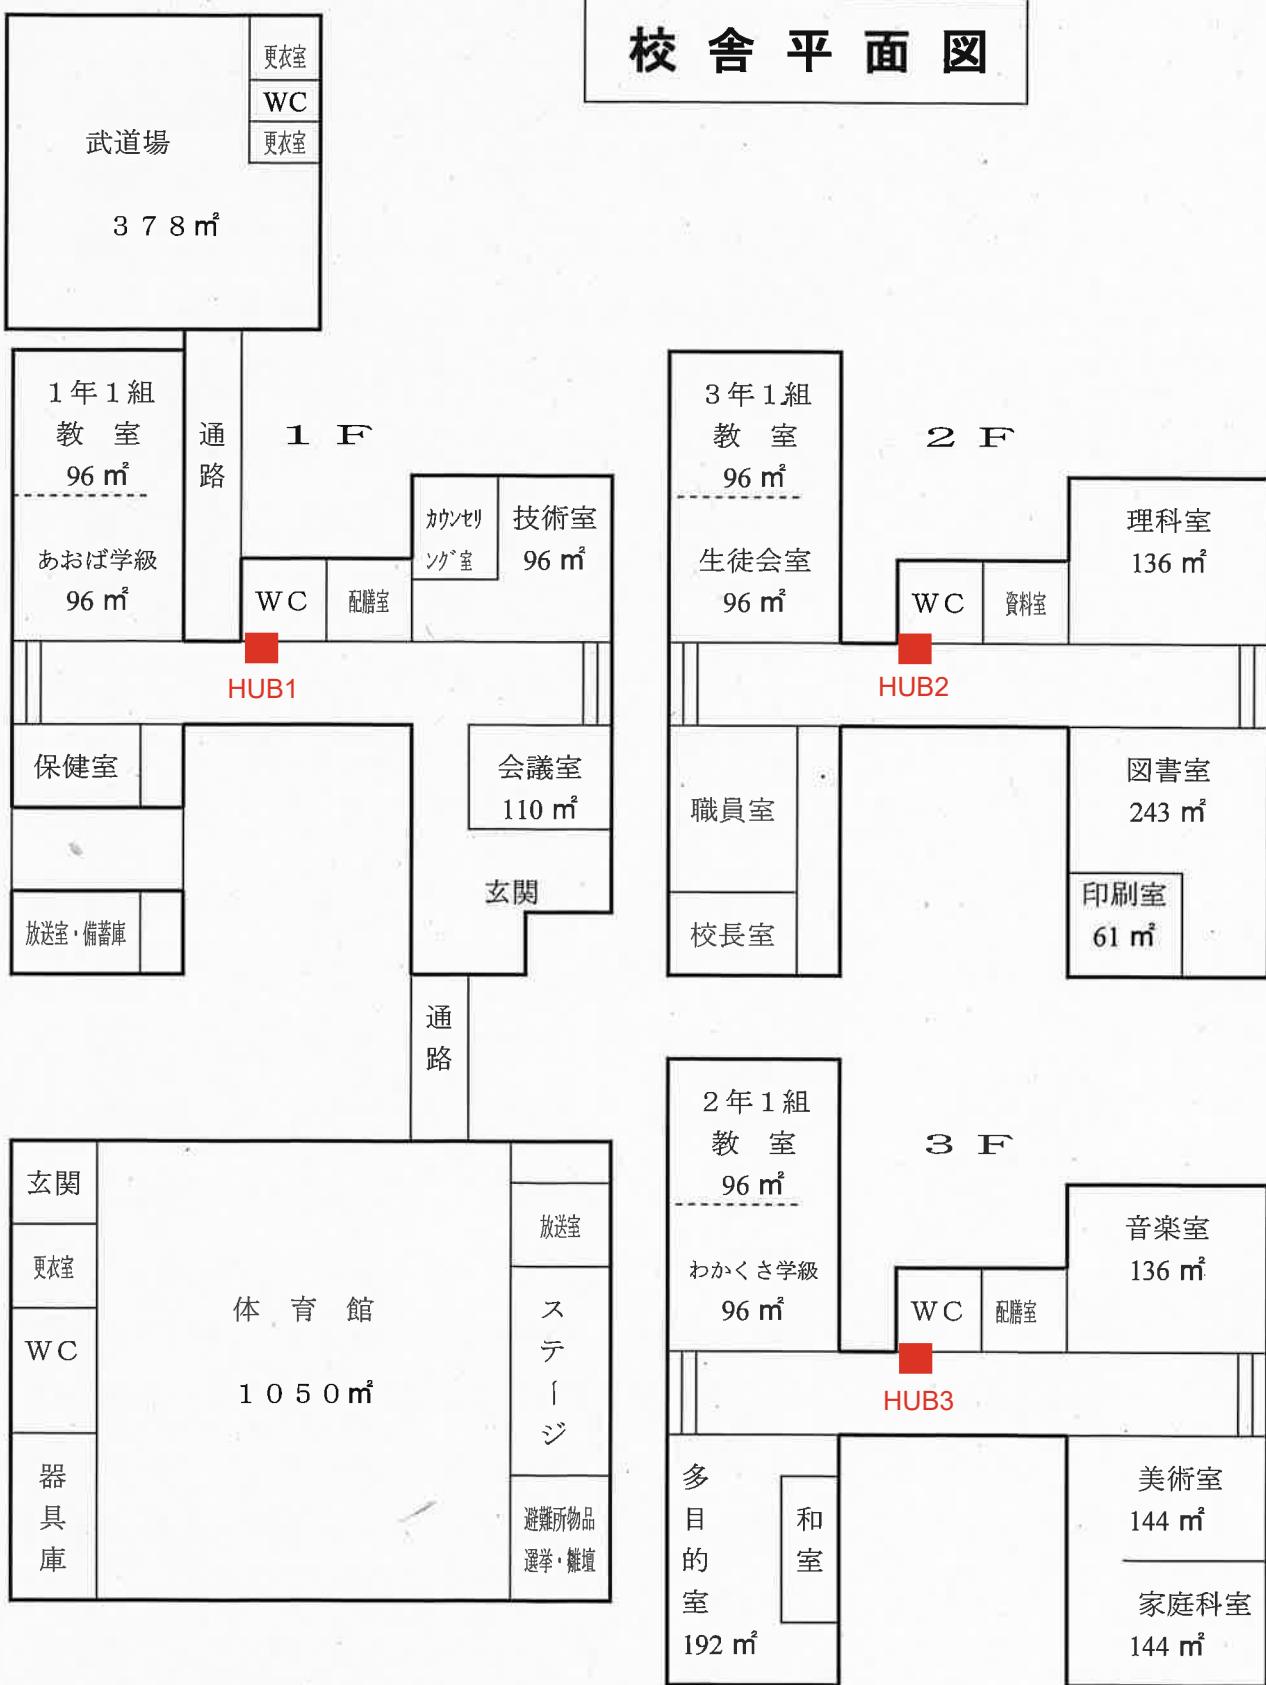

令和7年度 校舎配置図

【4階】

音楽室	準備室	階段	女 W C	男 W C	配膳室		資料室	女 W C	男 W C	階段	準備室	図書室
HUB4												
第2 音楽室	1-1	1-2	1-3	更衣室 男子	階段	学習室	更衣室 女子	多目的	さわやか 相談室	倉庫等 机・いす		

【3階】

被服室	準備室	階段	女 W C	男 W C	配膳室		資料室	女 W C	男 W C	階段	準備室	調理室
HUB3												
学年部屋 更衣室 男子	2-1	2-2	2-3	学習室	階段	更衣室 女子	別室	生徒会室	視聴覚室	SC室等		

【2階】

第1理科室	準備室	階段	女 W C	男 W C	配膳室		PC室	準備室	女 W C	男 W C	階段	保管室	第2理科室
HUB2													
学年部屋 更衣室 男子	3-1	3-2	3-3	学習室	階段	若木1	若木2	若木3	更衣室 女子	PTA室			

【1階】

校長室	応接室	印刷室	階段	女 W C	男 W C	配膳室		美術室	準備室	女 W C	男 W C	階段	金工室	準備室
HUB1														
玄関	事務室	職員室		保健室	放送室	階段		昇降口		和室	木工室		準備室	



仙台市立鶴谷中学校

〒983-0824 仙台市宮城野区鶴ヶ谷五丁目24番地

TEL(022)251-4618


FAX(022)388-1272

<http://www.sendai-c.ed.jp/~turujhs>


令和 7 年度

中山中学校 校舎配置図

令和 7 年 4 月 1 日現在

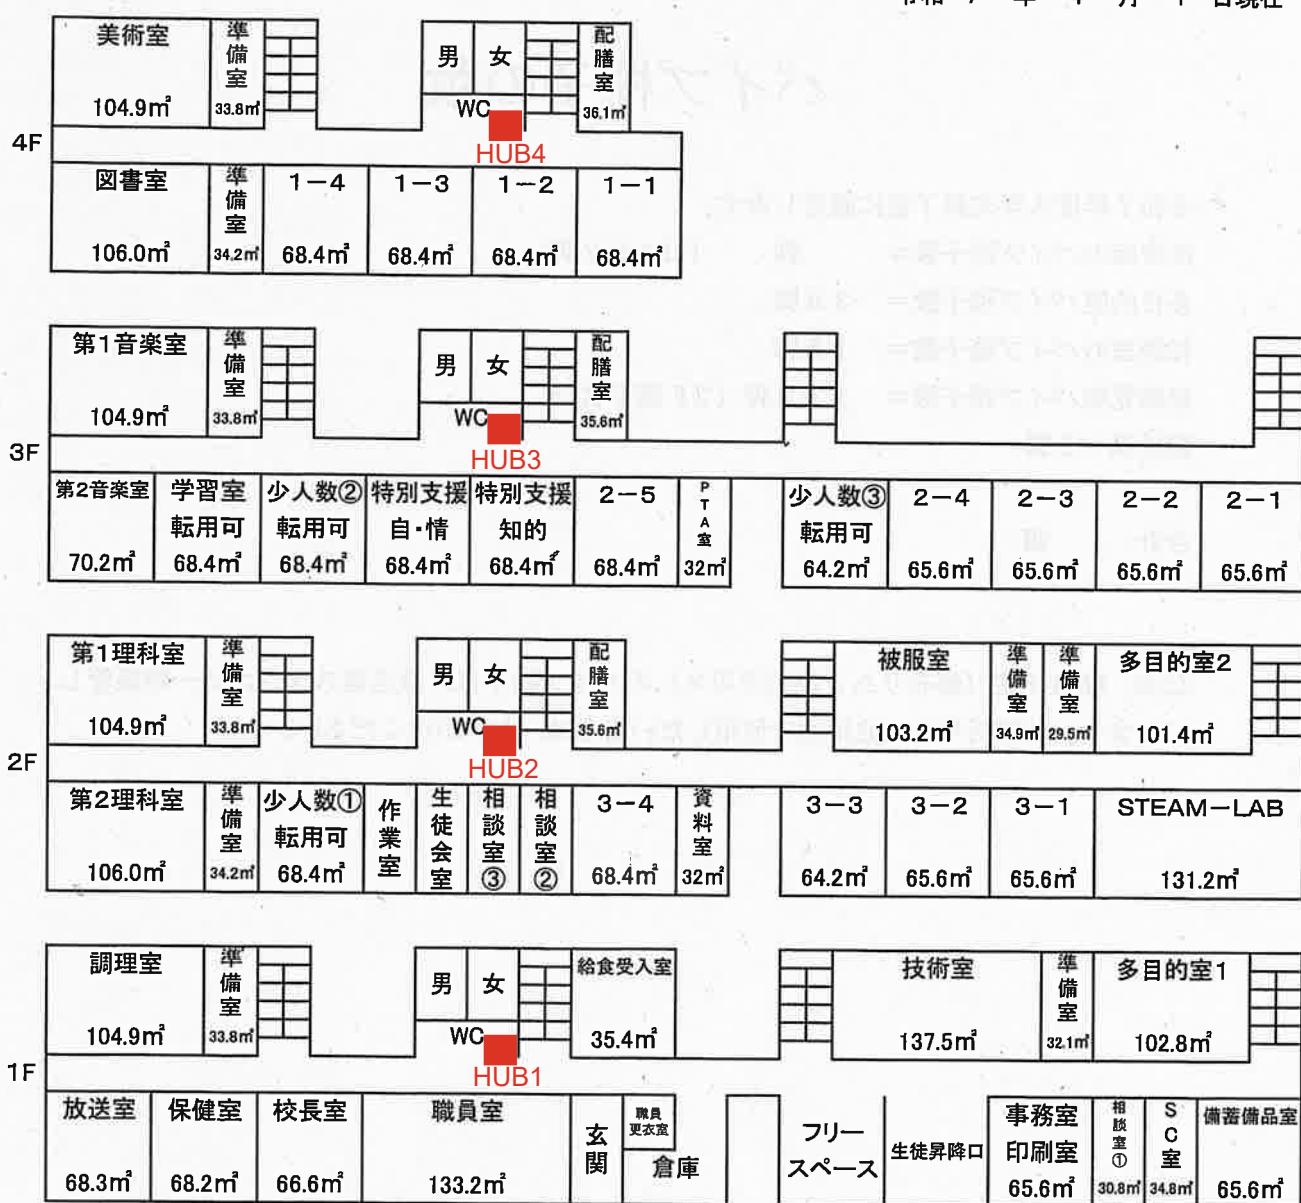

●校舎配置図

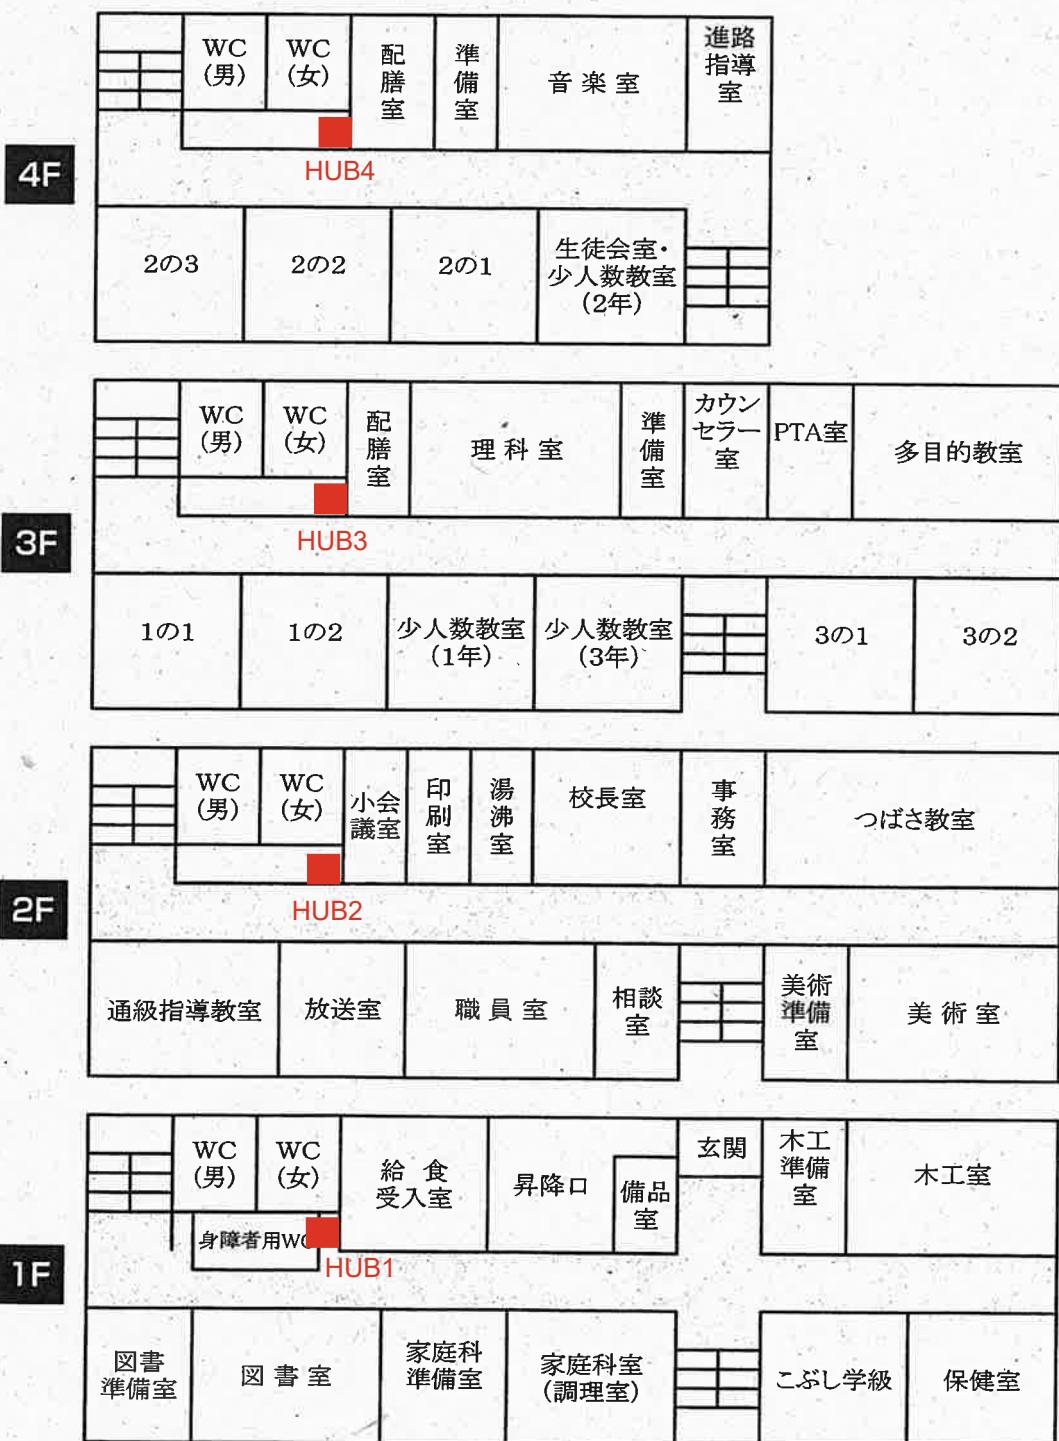

令和7年度校舎平面図

仙台市立人来田中学校

4階

	美術室	美術 準備室	音楽室	音楽 準備室	WC (女)	WC (男)	
							HUB4
生徒会室	2年2組	2年1組	視聴覚室	学習室	資料室	配膳室	

3階


	図書室	図書 準備室	理科室	理科 準備室	WC (女)	WC (男)	
							HUB3
進路指導室	3年2組	3年1組	学習室	かなえ学級	あけぼの学級	配膳室	

2階



	職員室	和室 湯沸室	印刷室	放送室	WC (女)	WC (男)	
							HUB2
事務室	校長室	相談室	ロッカールーム	学習室	1年2組	1年1組	配膳室

1階


	資料室	学習室	木工室	技術 準備室	WC (女)	WC (男)	
							HUB1
玄関	昇降口 3年 2年 1年	保健室	家庭科 準備室	調理室	カウンセラーリー室	配膳室	

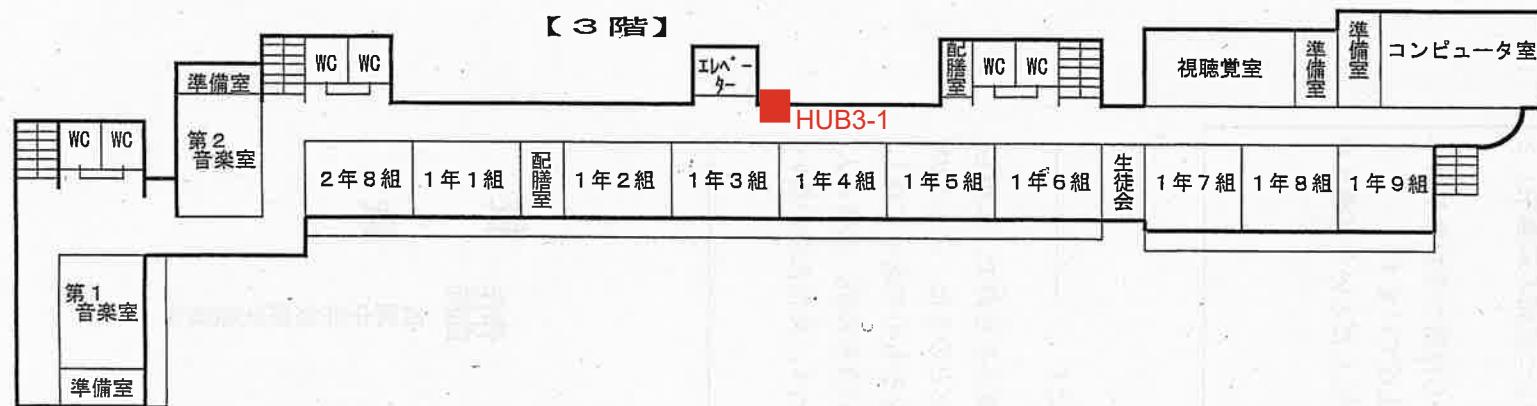

令和7年度
仙台市立広瀬中学校
校舎平面図

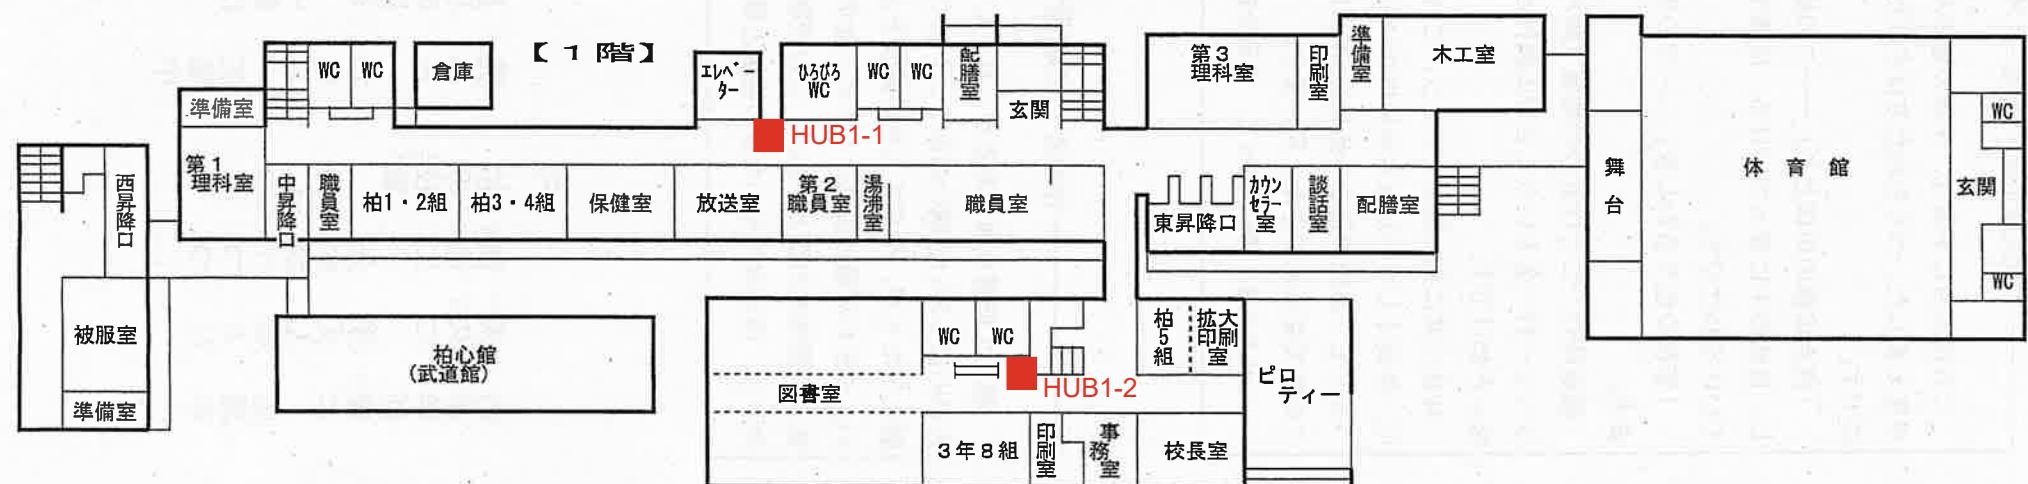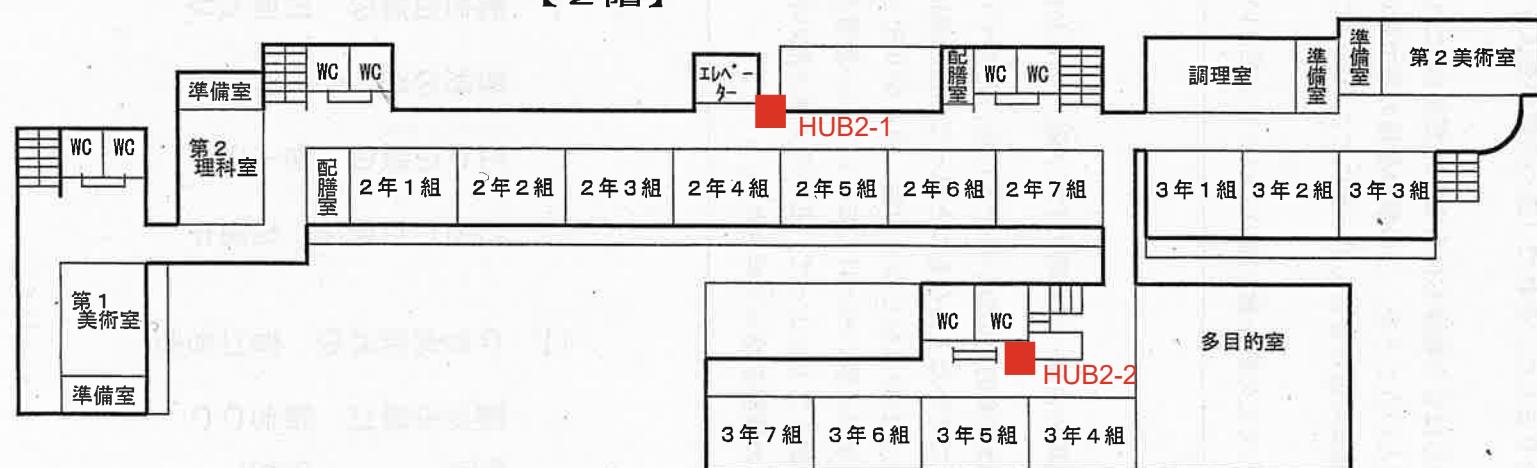

【参考資料】

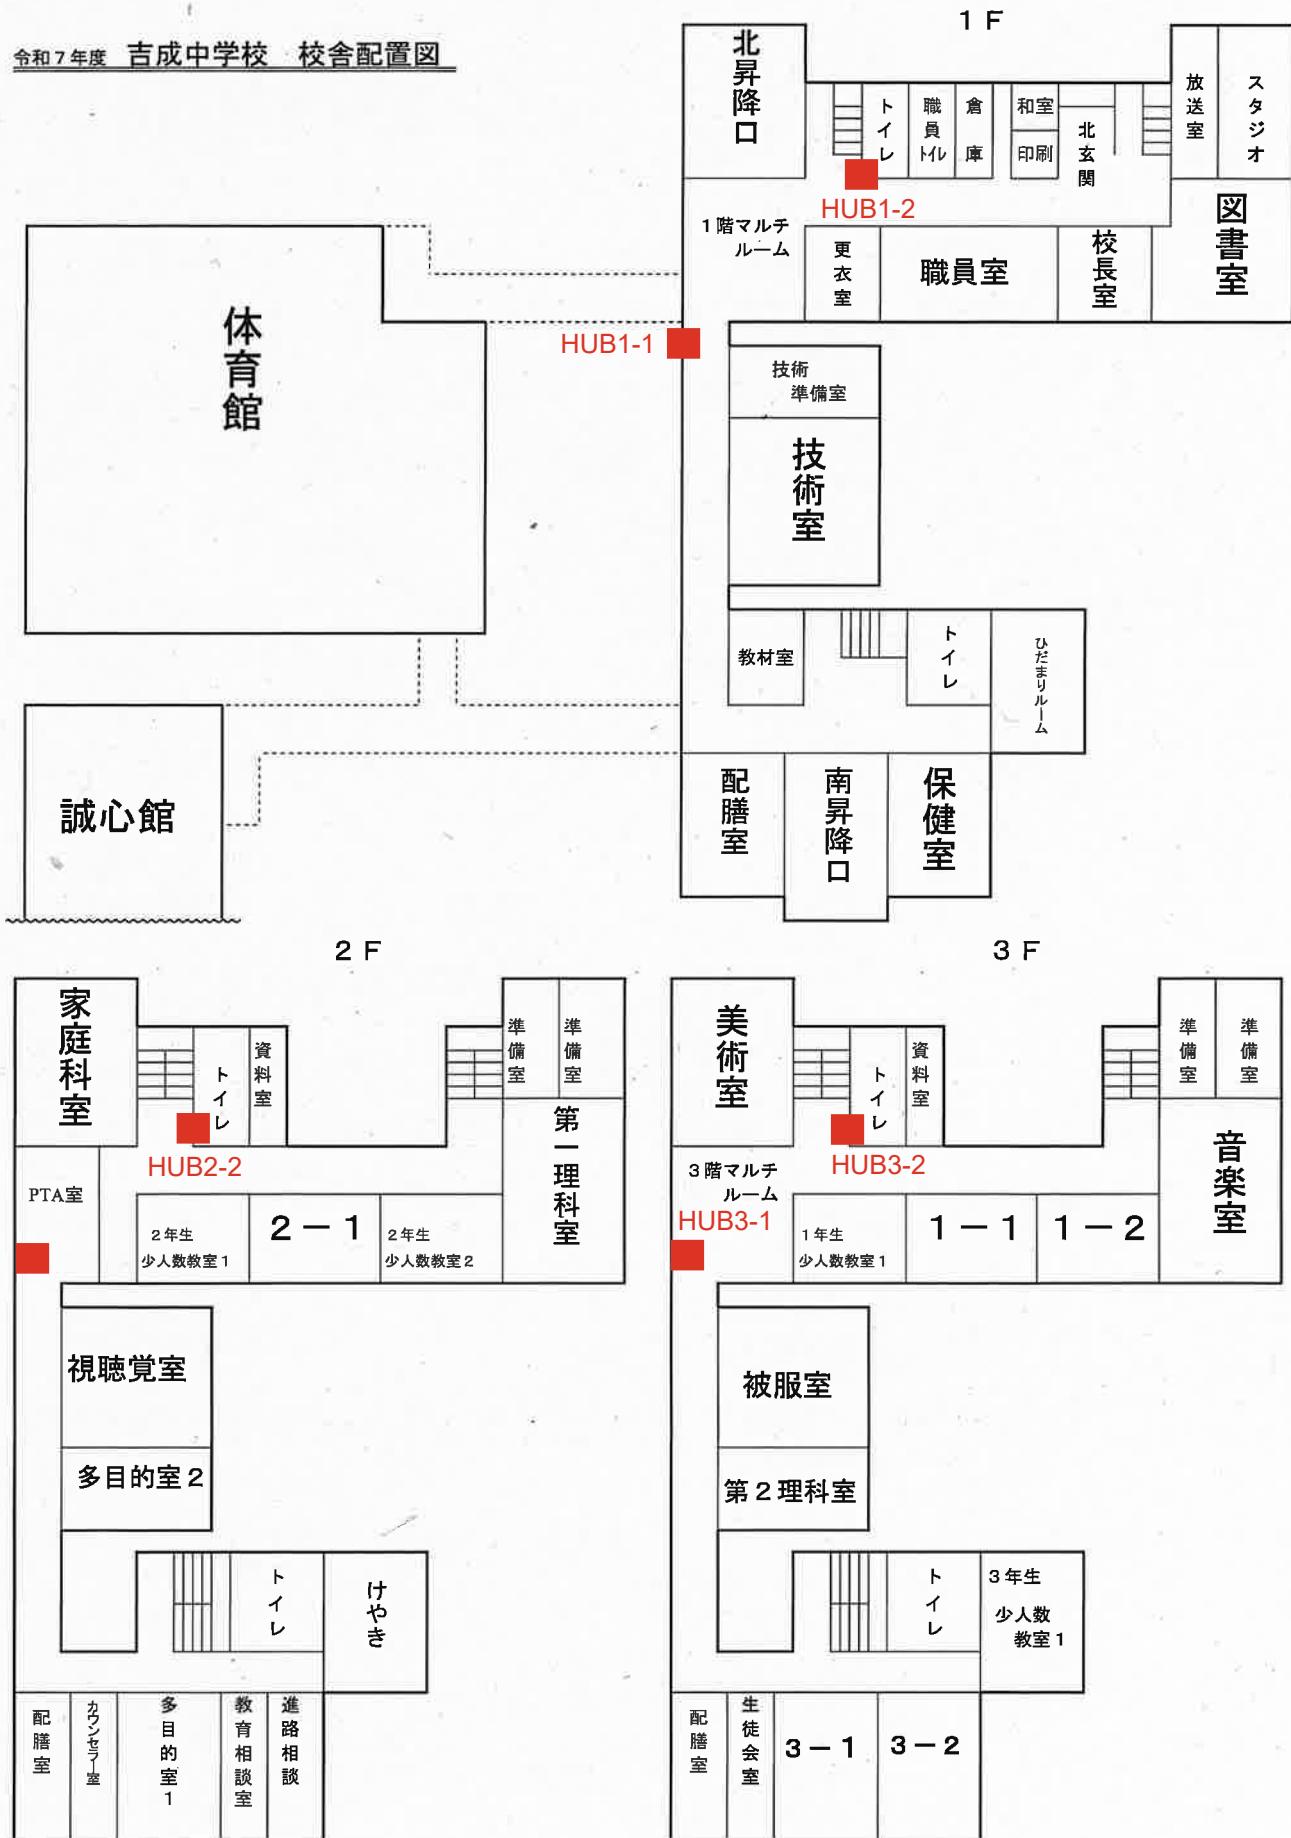


校地・校舎の概要

校地 総面積: 16,499 m² 運動場面積: 8,305 m²


校舎 3階建 普通教室 7

特別教室……(調理室1, 技術室1, 会議室1, 被服室1, 視聴覚室1, 美術室1
 理科室1, 図書室1, 相談室1, スクールカウンセラー室1
 音楽室1, コンピューター室1, 進路指導室1, 教材室1)
 多目的ホール, 体育館, 武道館, プール, 給食調理室

校舎配置図

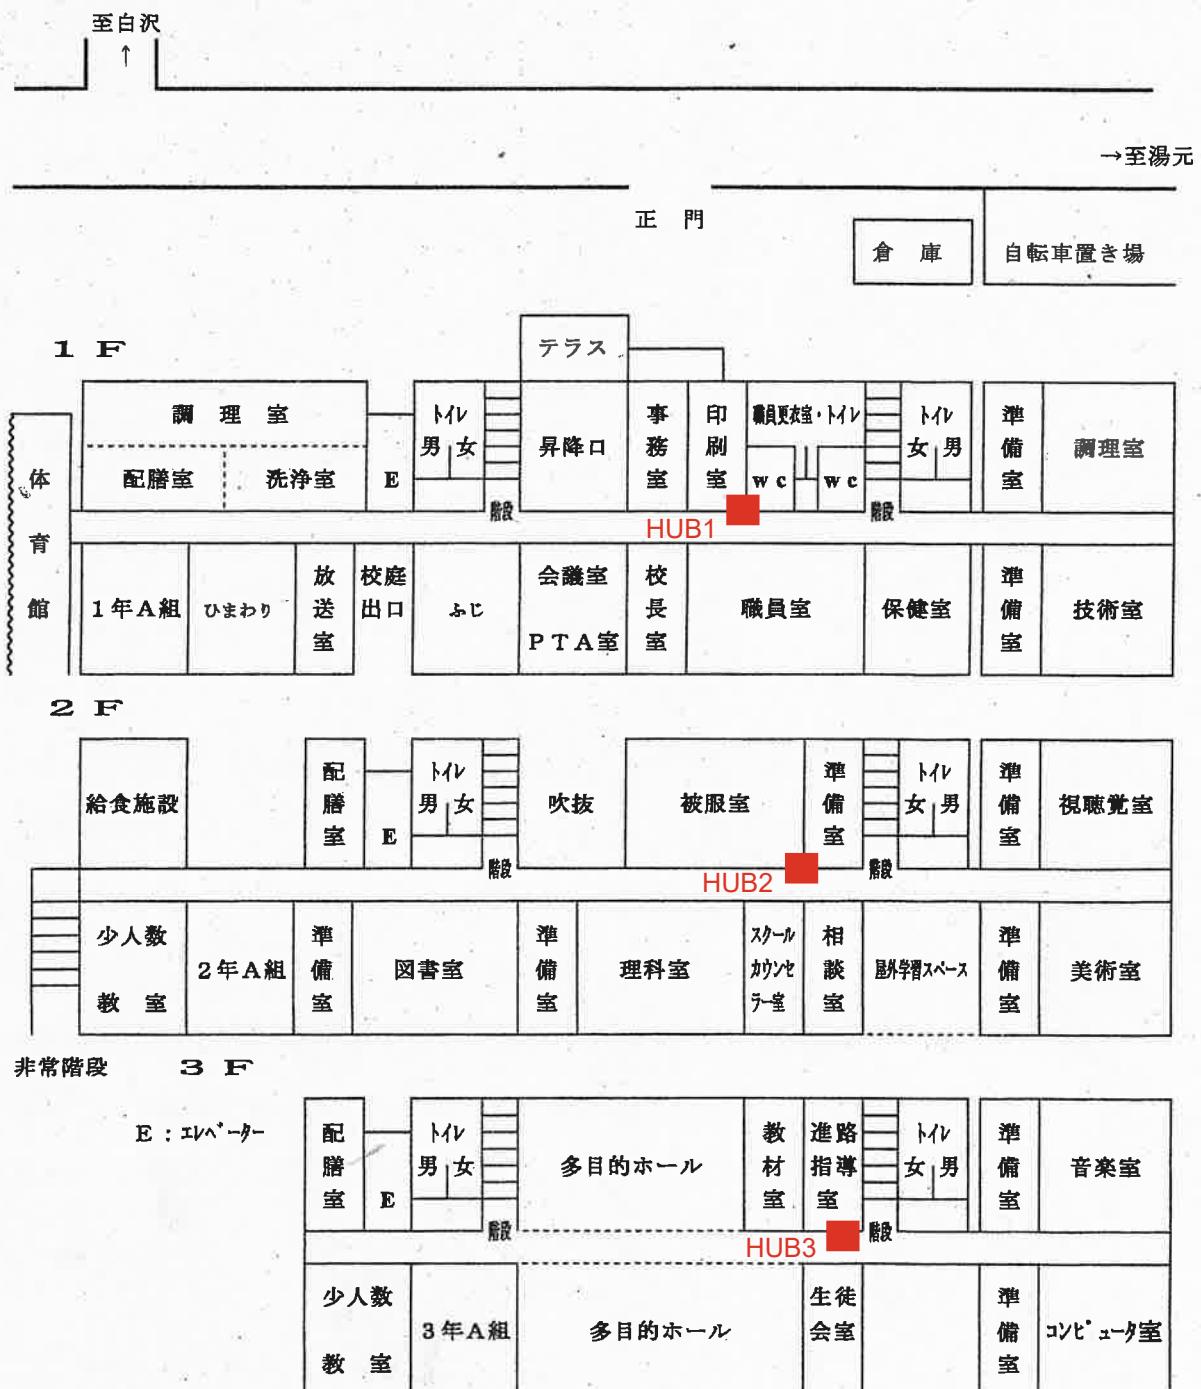

令和7年度 校舎配置図（仙台市立将監東中学校）

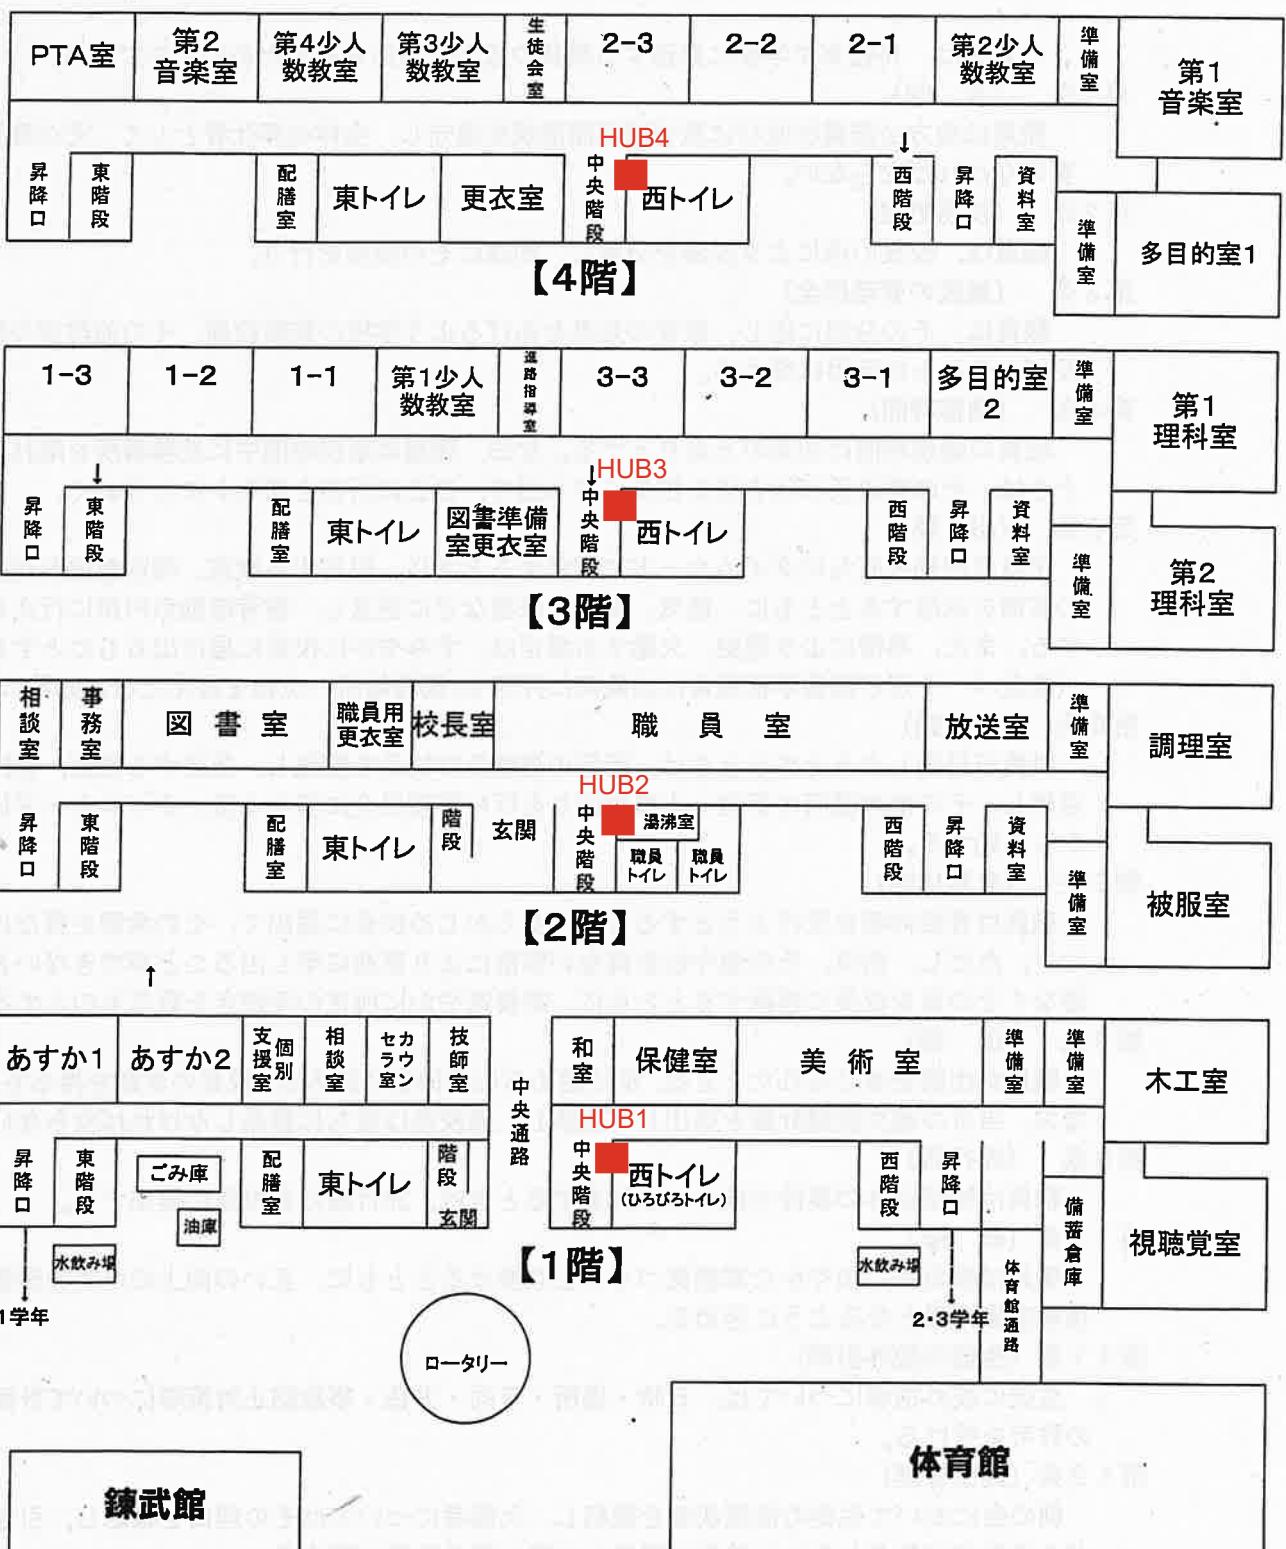


-19-

令和7年度
鶴が丘中学校
校舎配置図




武道館

体育馆




松森小学校

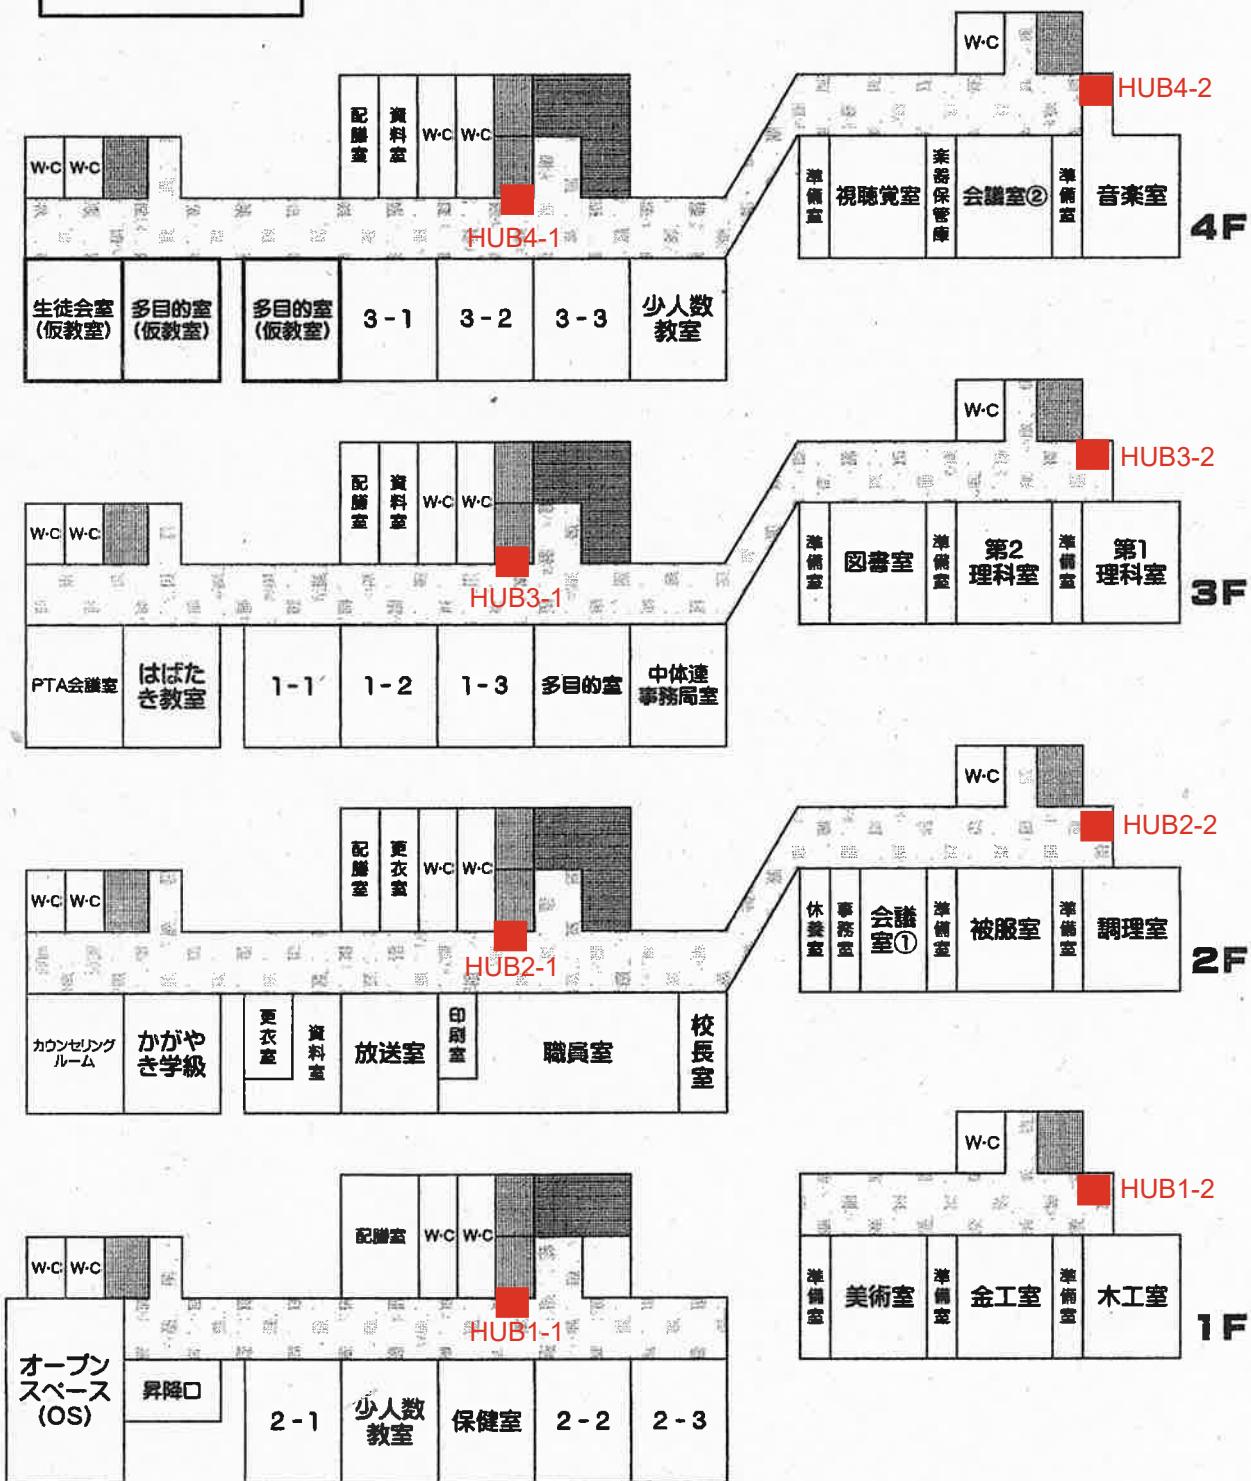

校庭

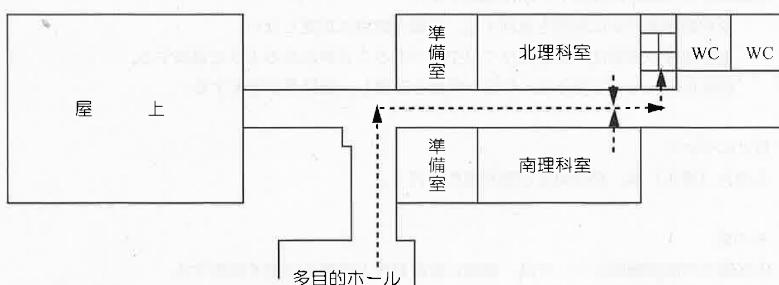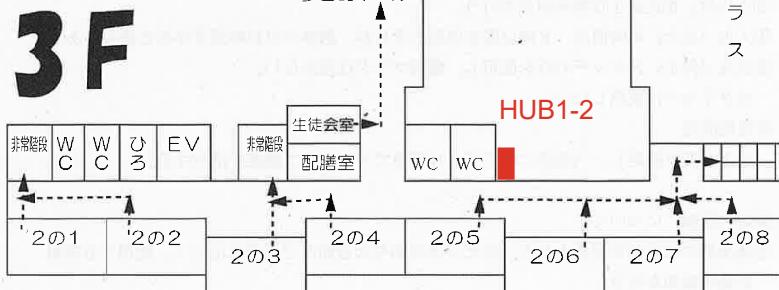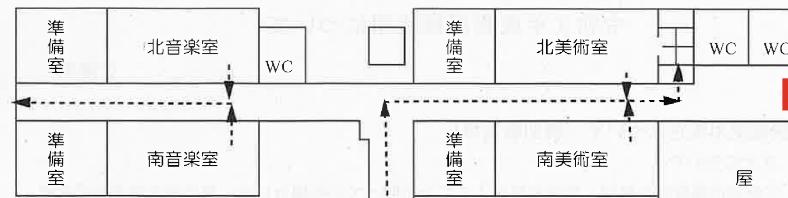

HUB1-1

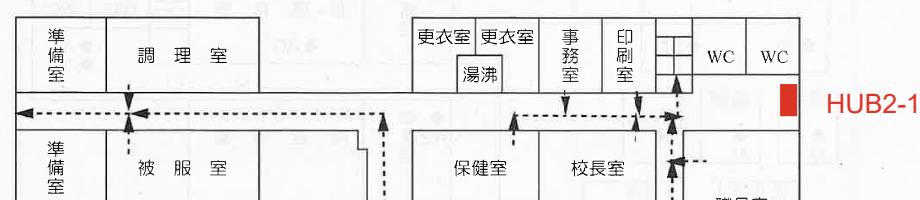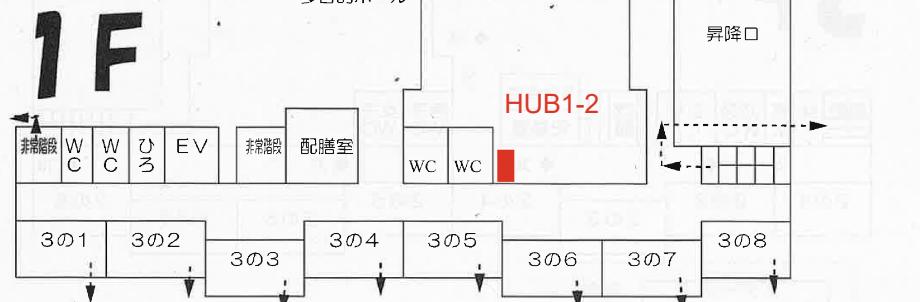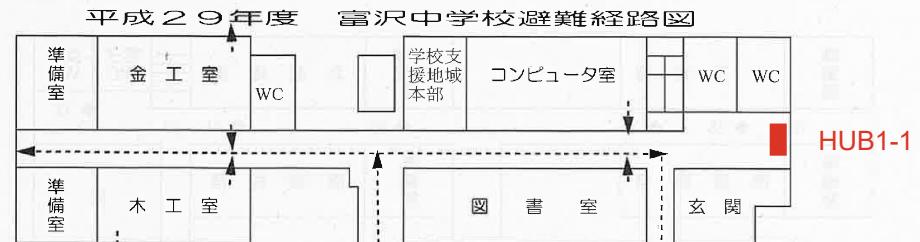

2F

HUB1-1


HUB2-1

HUB2-2


令和7年度

校舎平面図

仙台市立松陵中学校


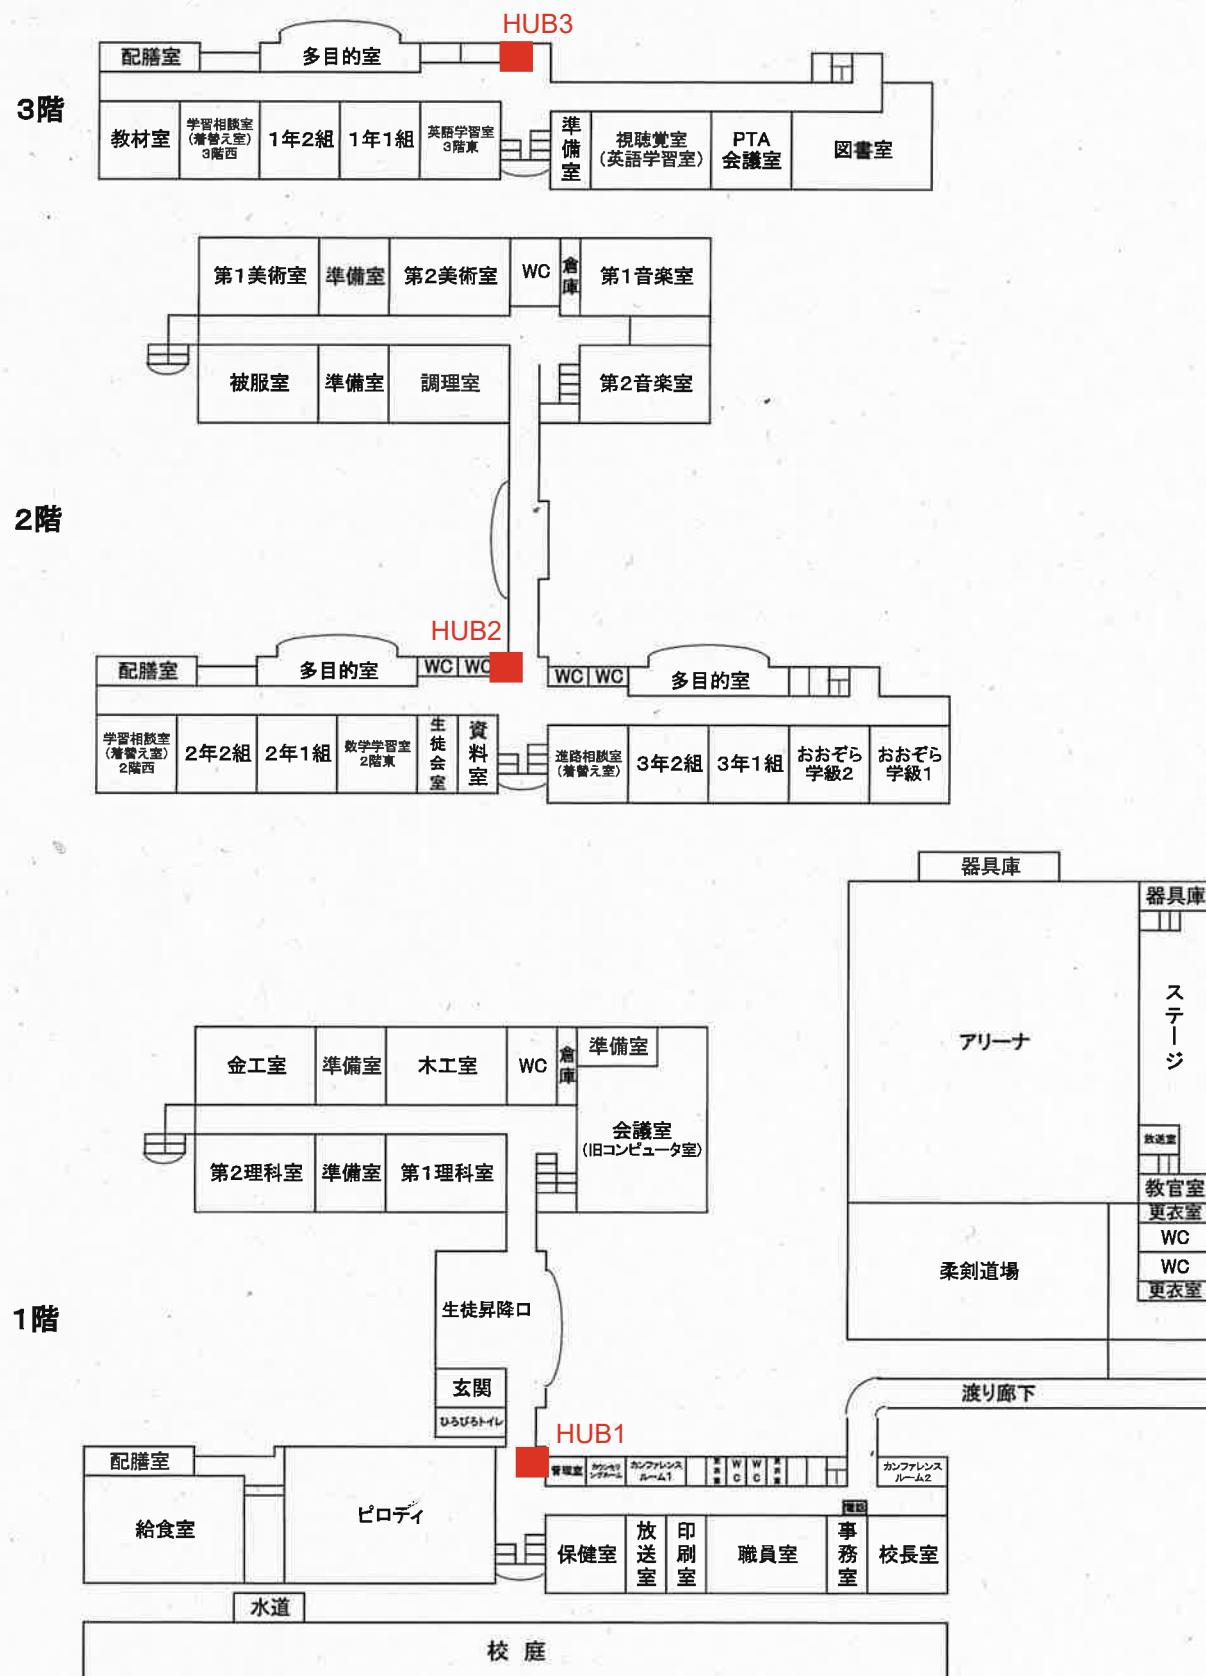


令和7年度 校舎配置図

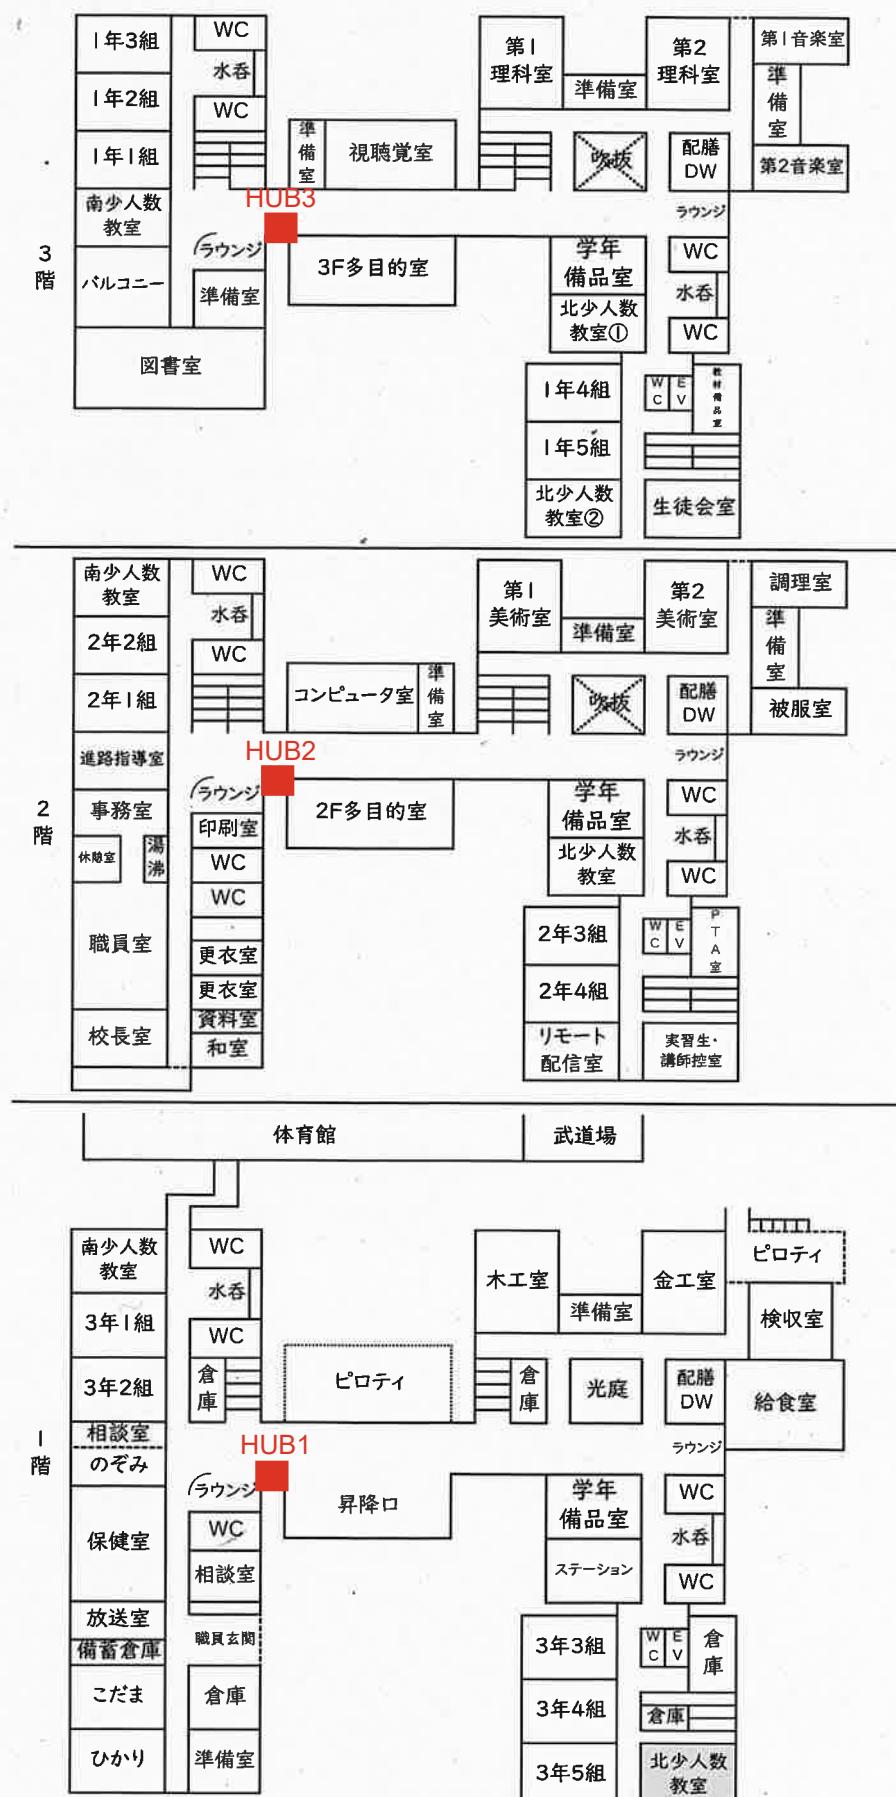


令和7年度【校舎配置図】仙台市立館中学校

1階

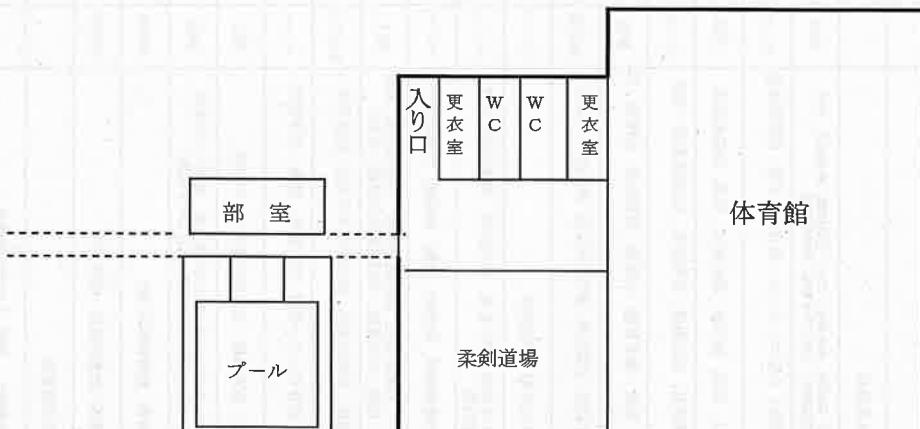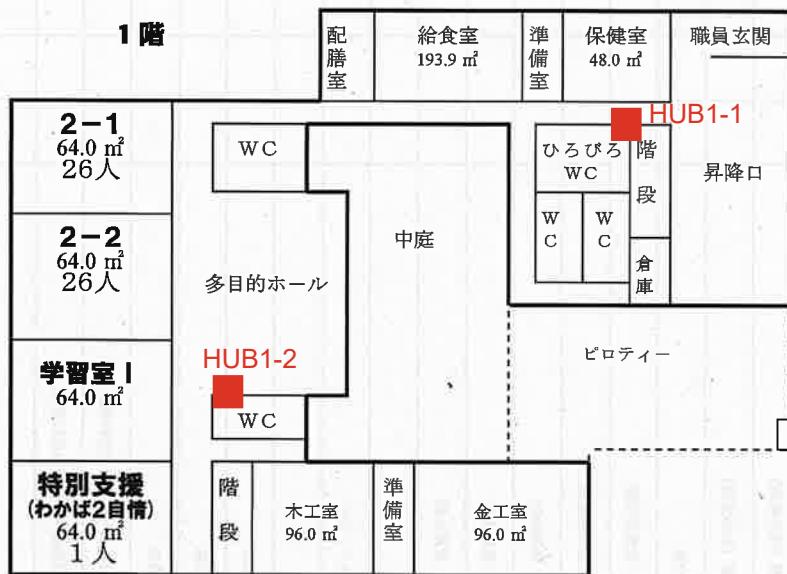


備蓄
倉庫

2階

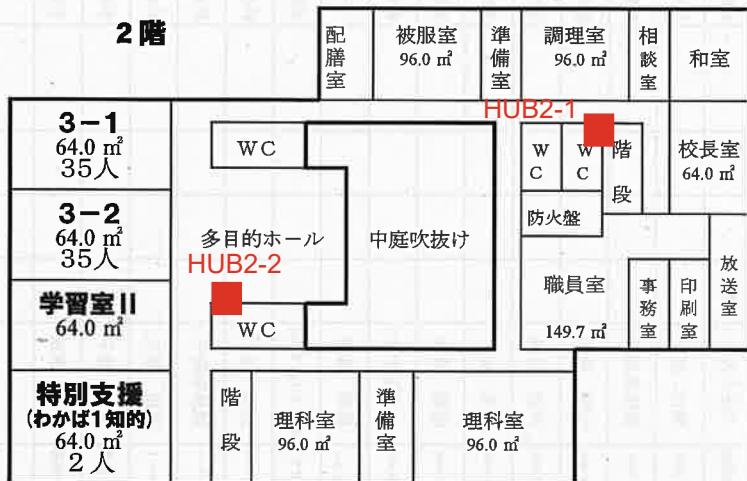


3階

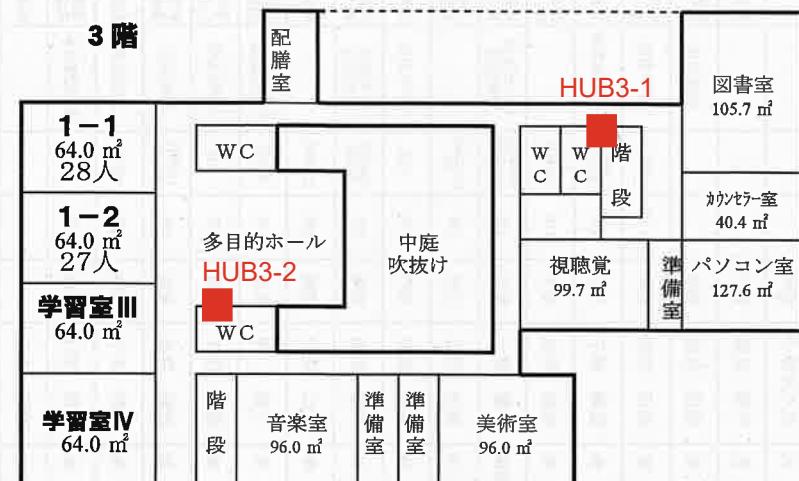


令和7年度 校舎平面図


仙台市立広陵中学校

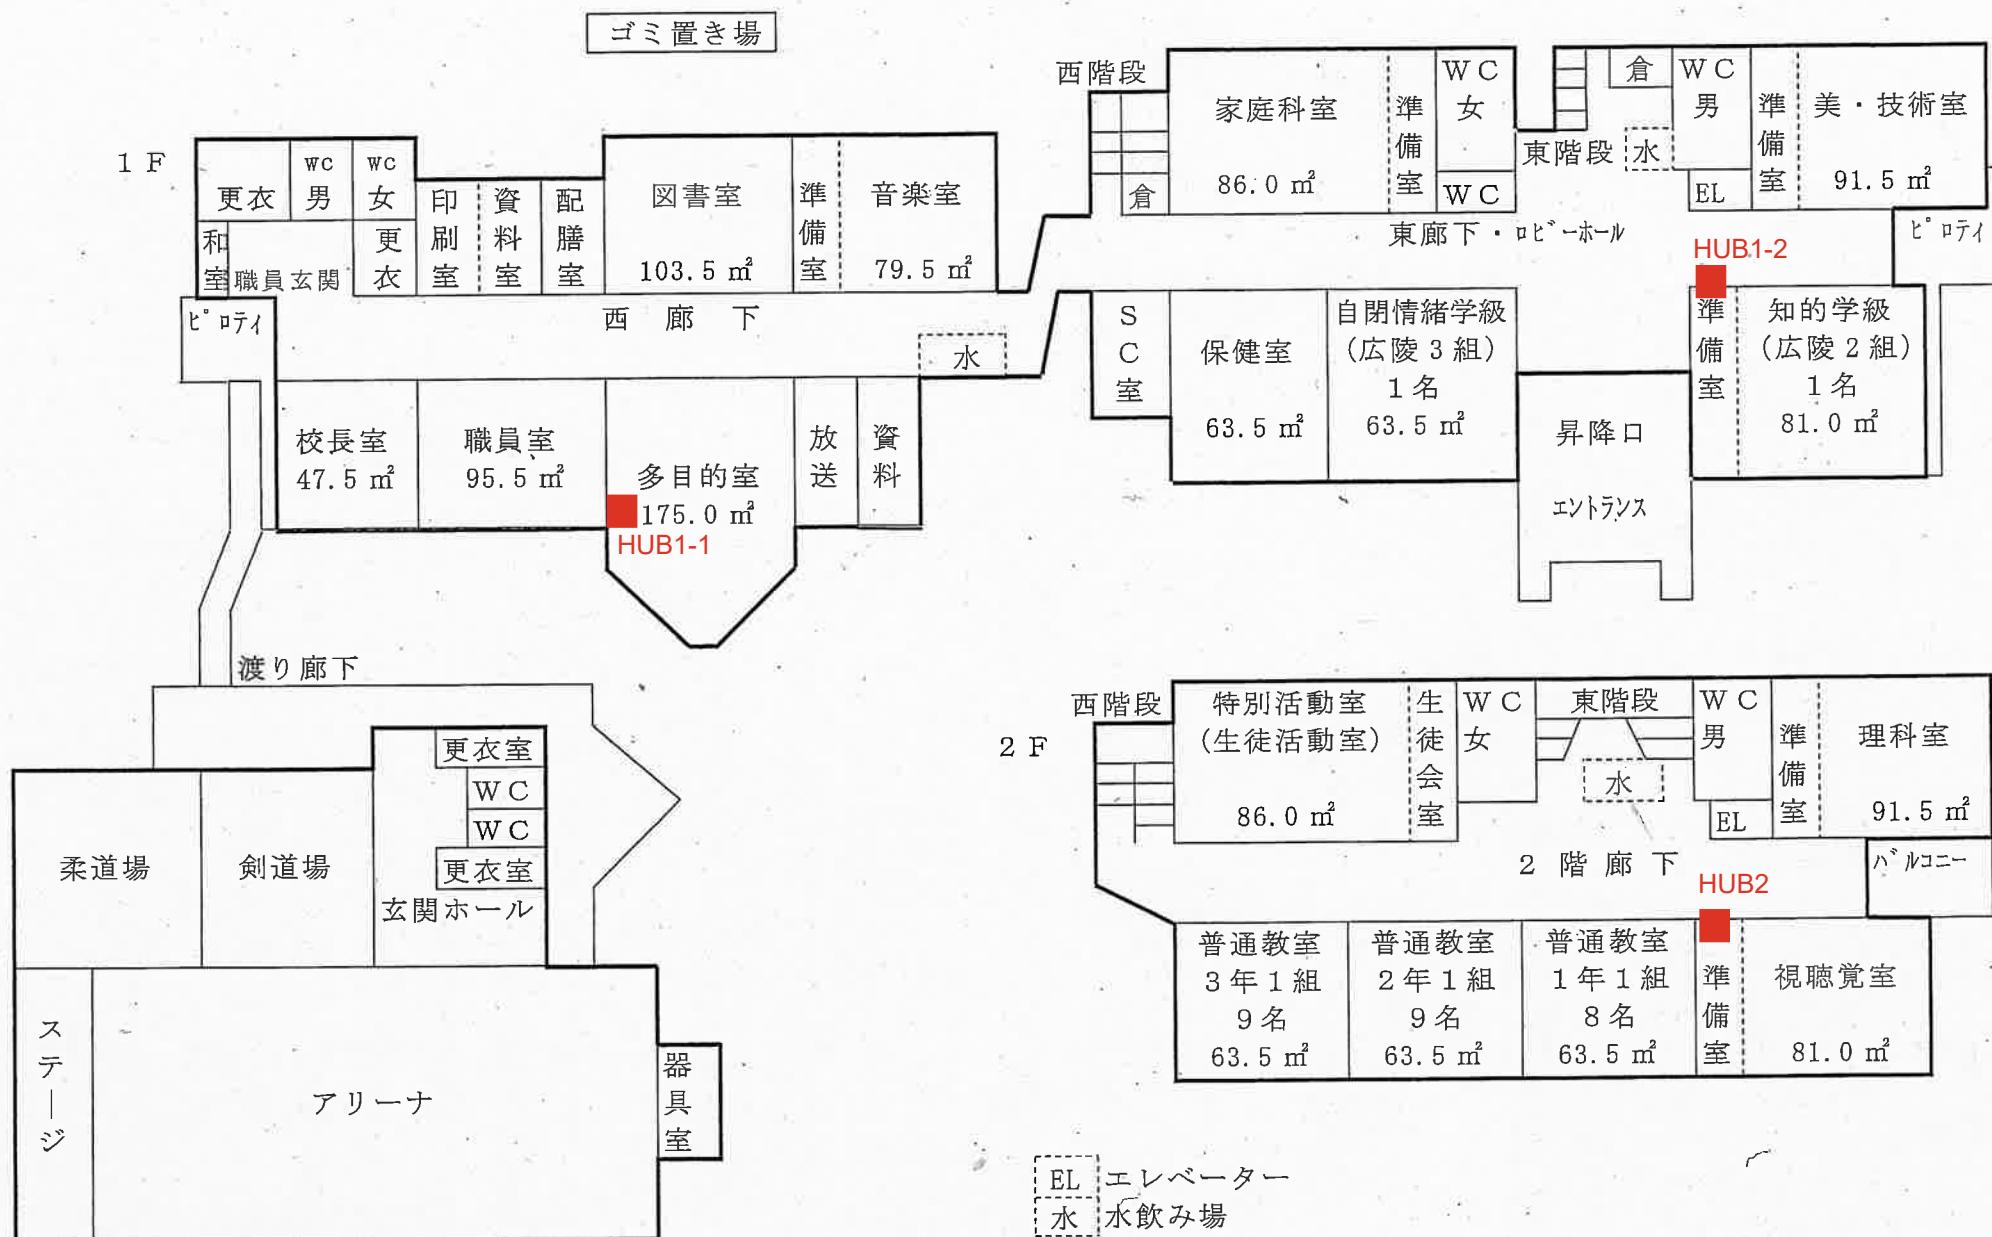

令和7年度 校舎配置図

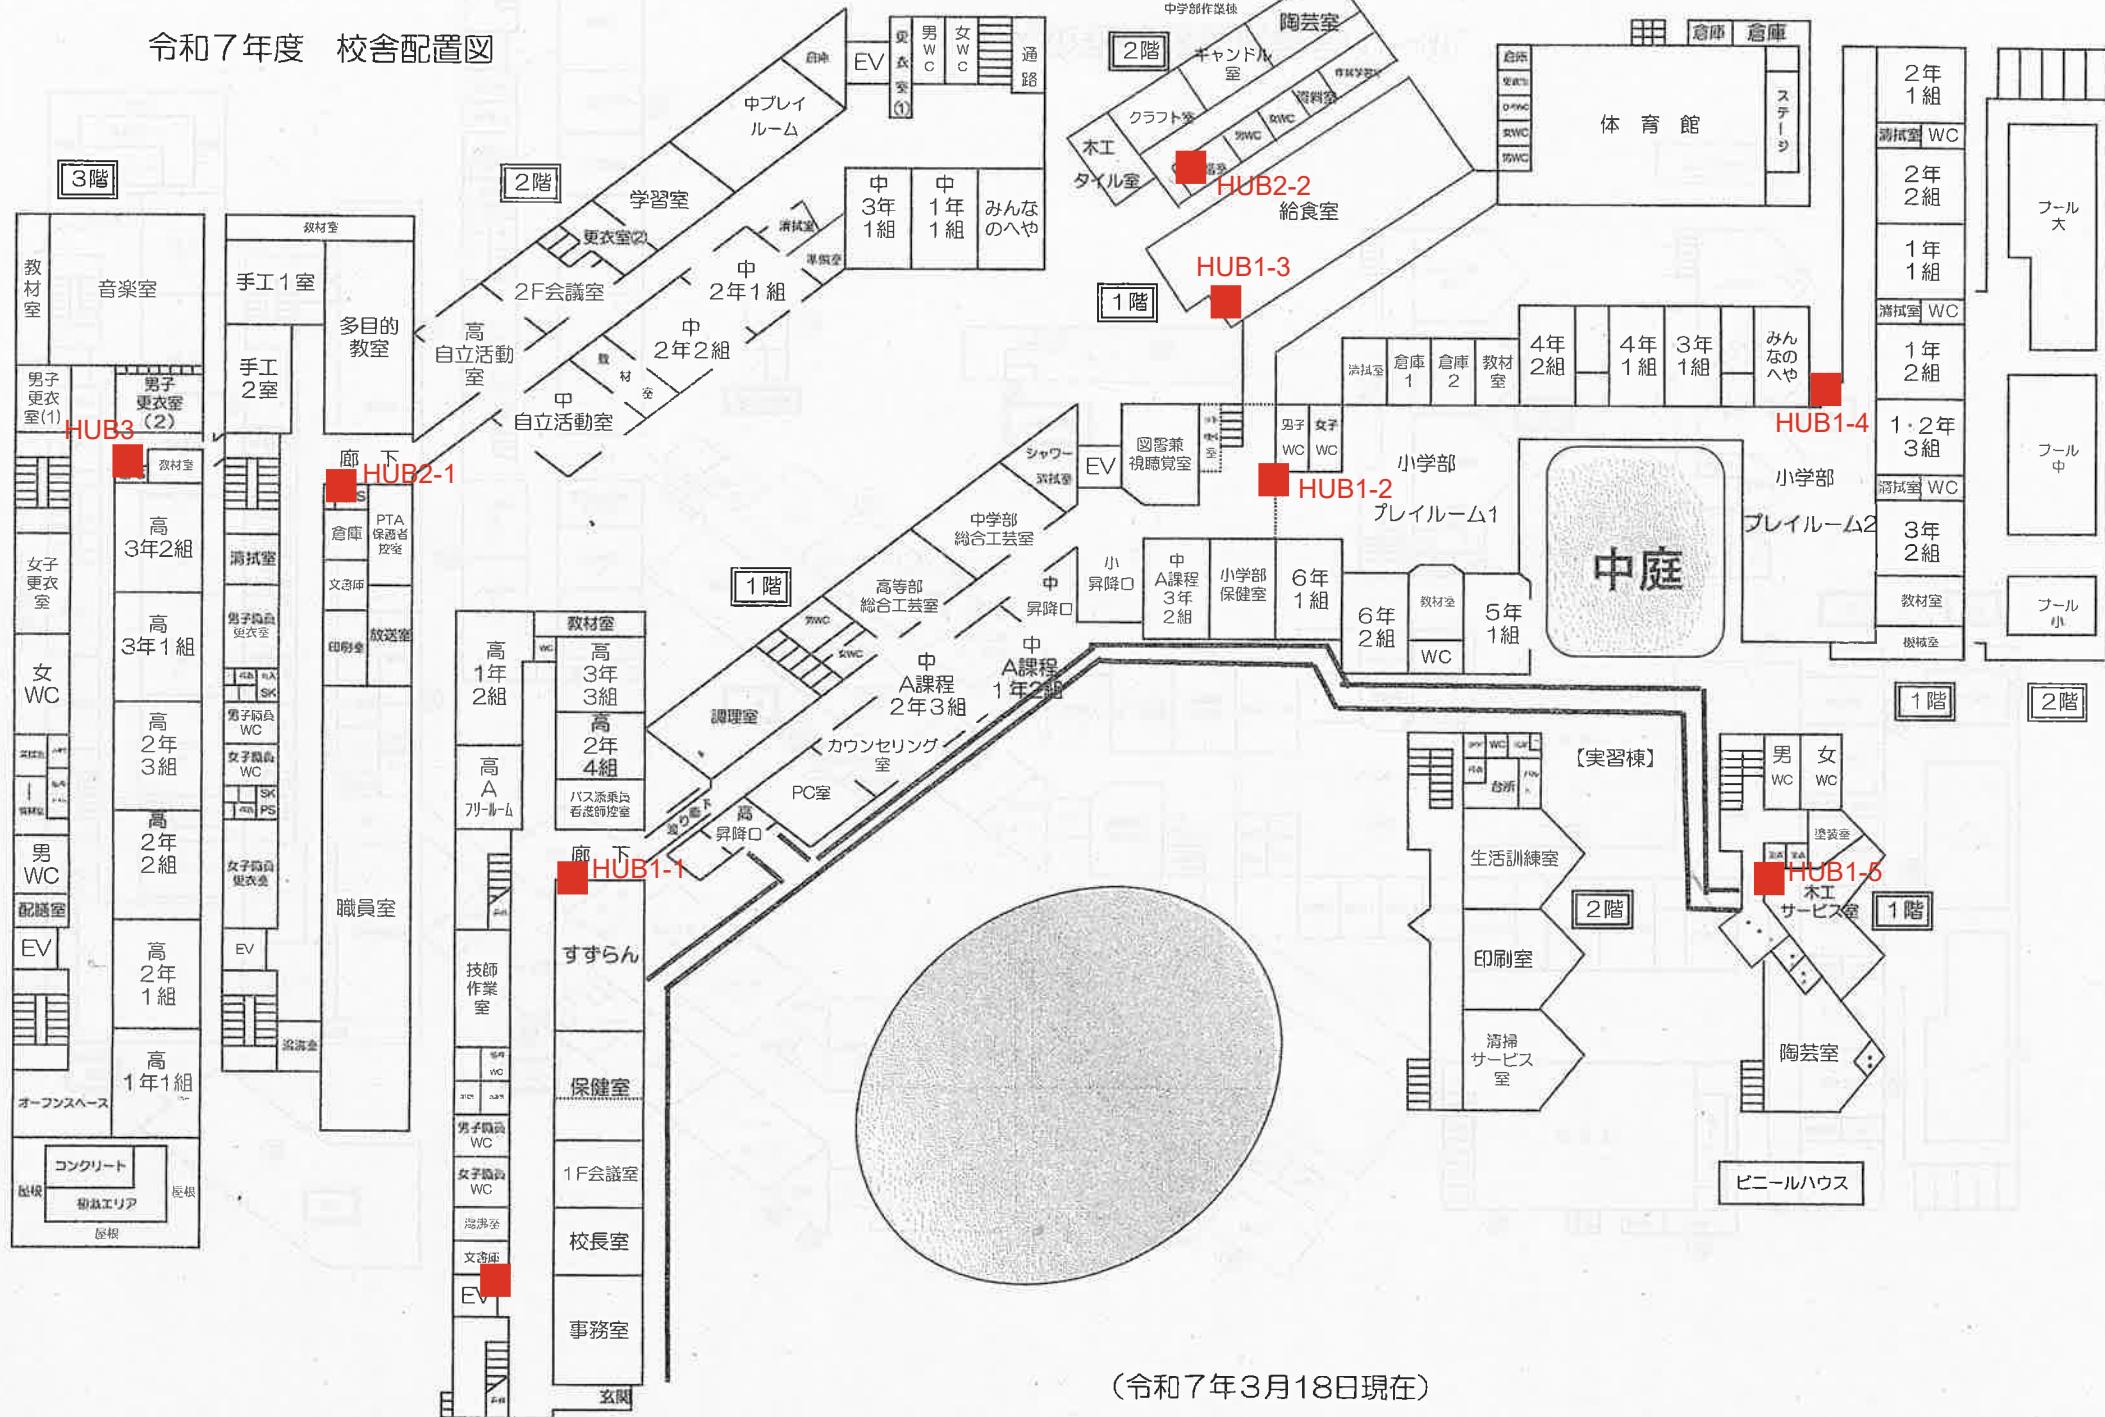

園舎配置図

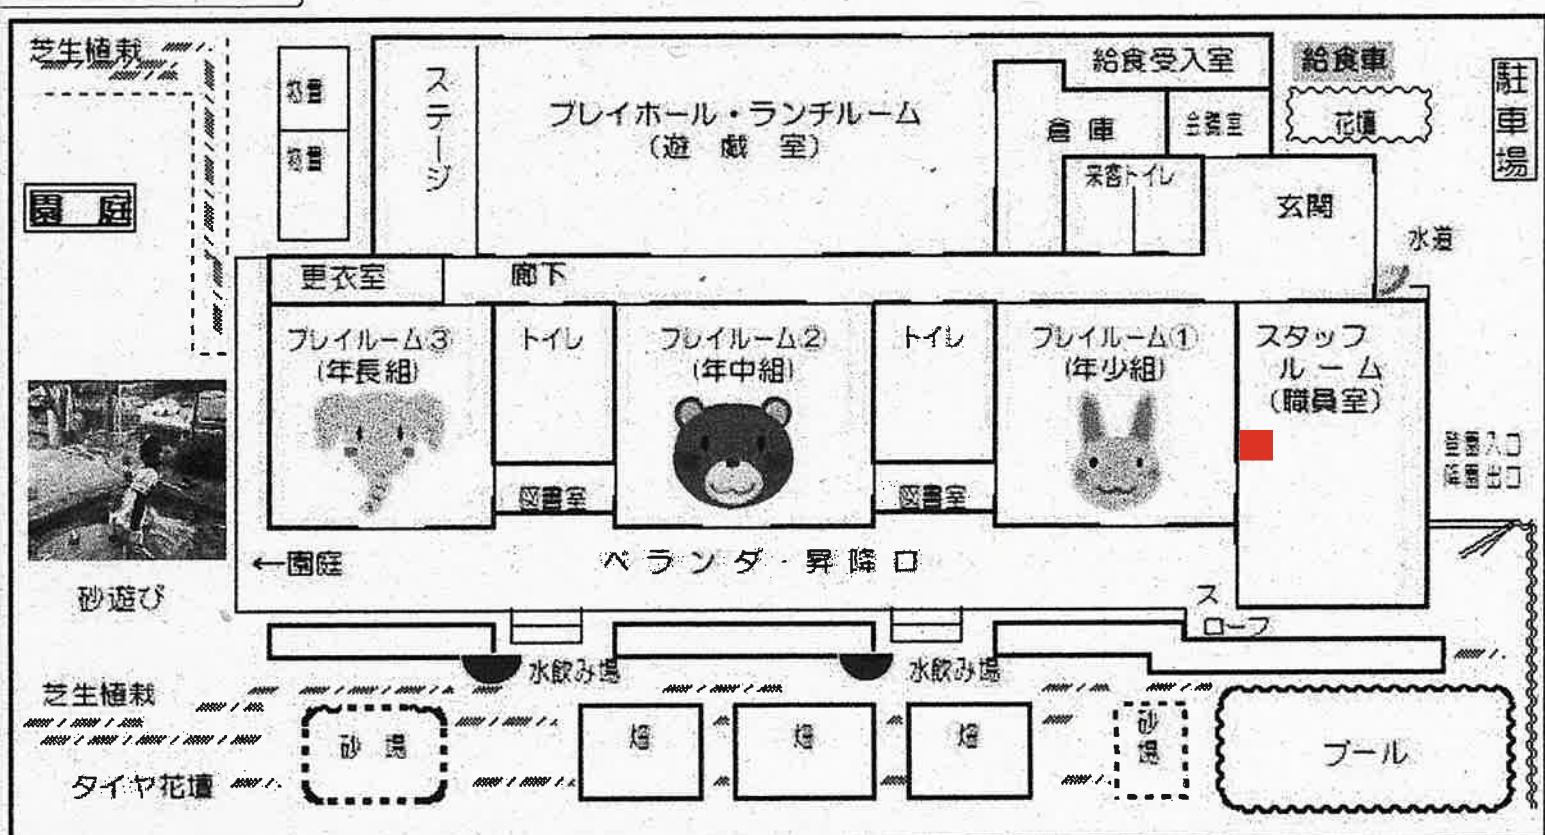

【園章 (平成24年2月 制定)】

園章の三角形は、秋保の自然を代表する存在としての大東岳を表している。合わせて、幼稚園・家庭・地域の三者の協力により子どもたちが育まれていることを象徴している。

左右に配置している白い鳩は、秋保幼稚園・馬場幼稚園の子どもたちと新たに生まれ変わるあきう幼稚園の子どもたちの友愛の象徴である。

