





泉区役所本庁舎 地下1階 平面図 S = 1 / 300

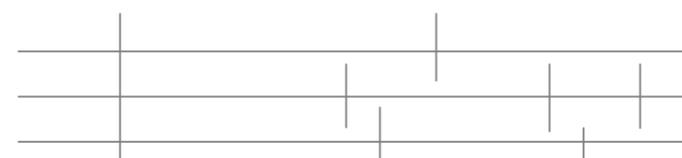

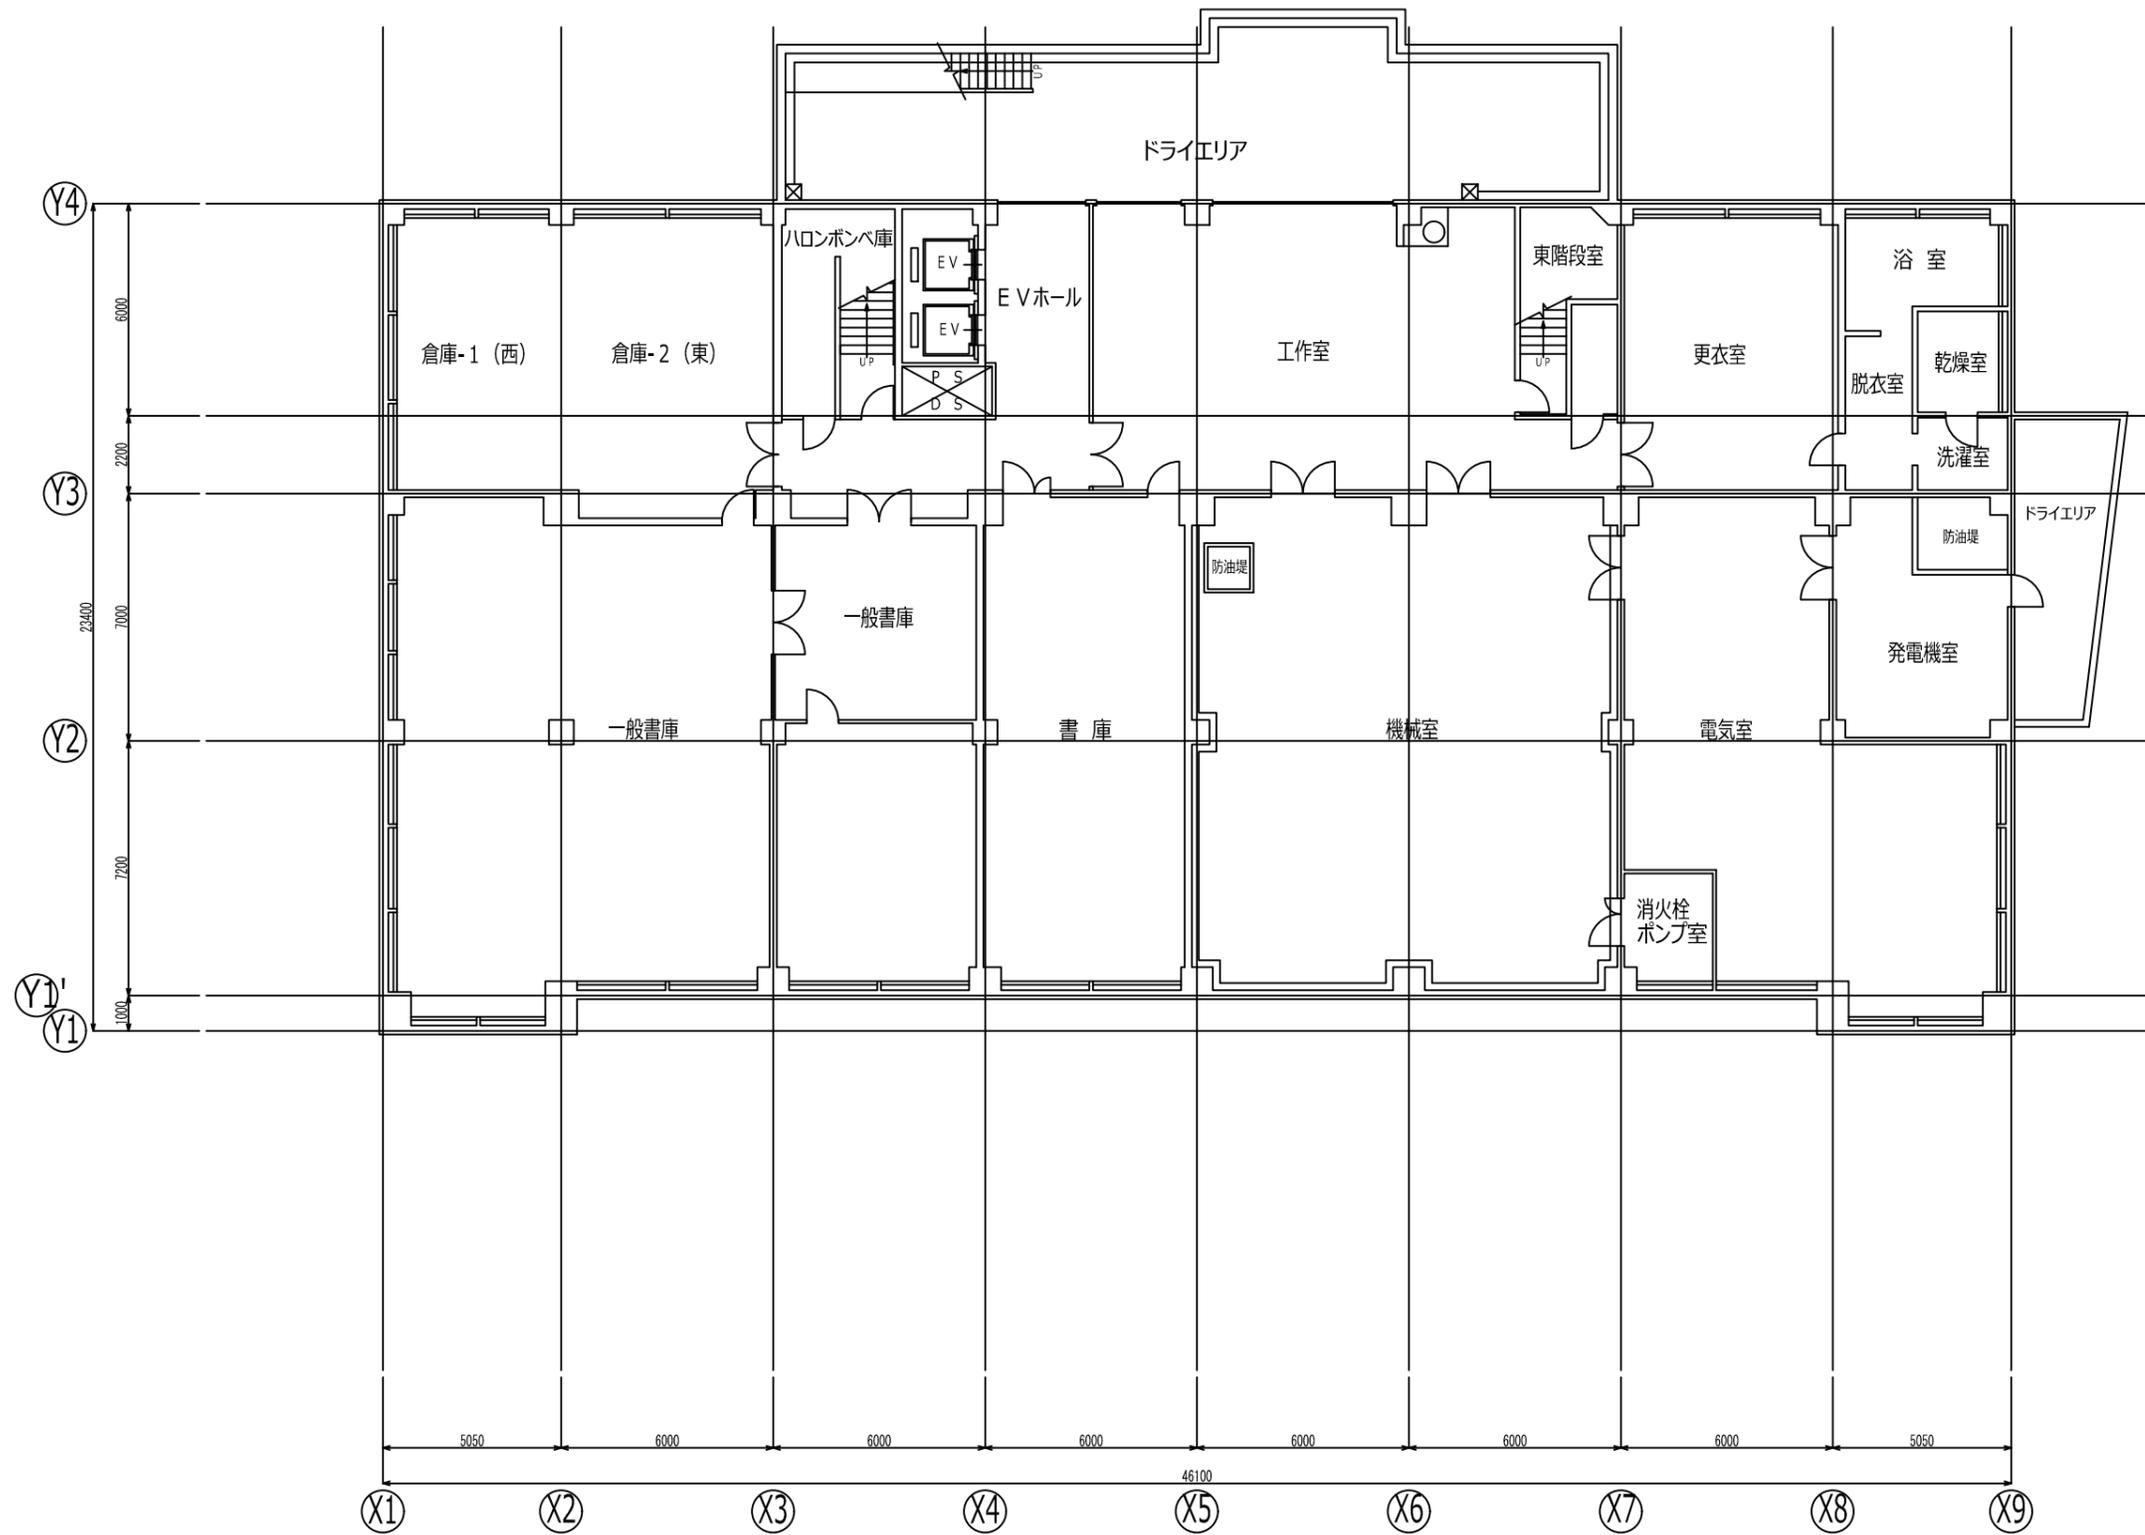


泉区役所東庁舎 地下1階 平面図 S = 1 / 200

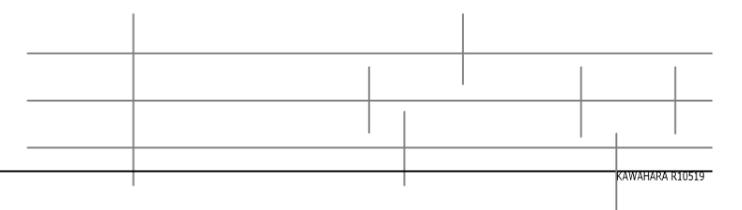

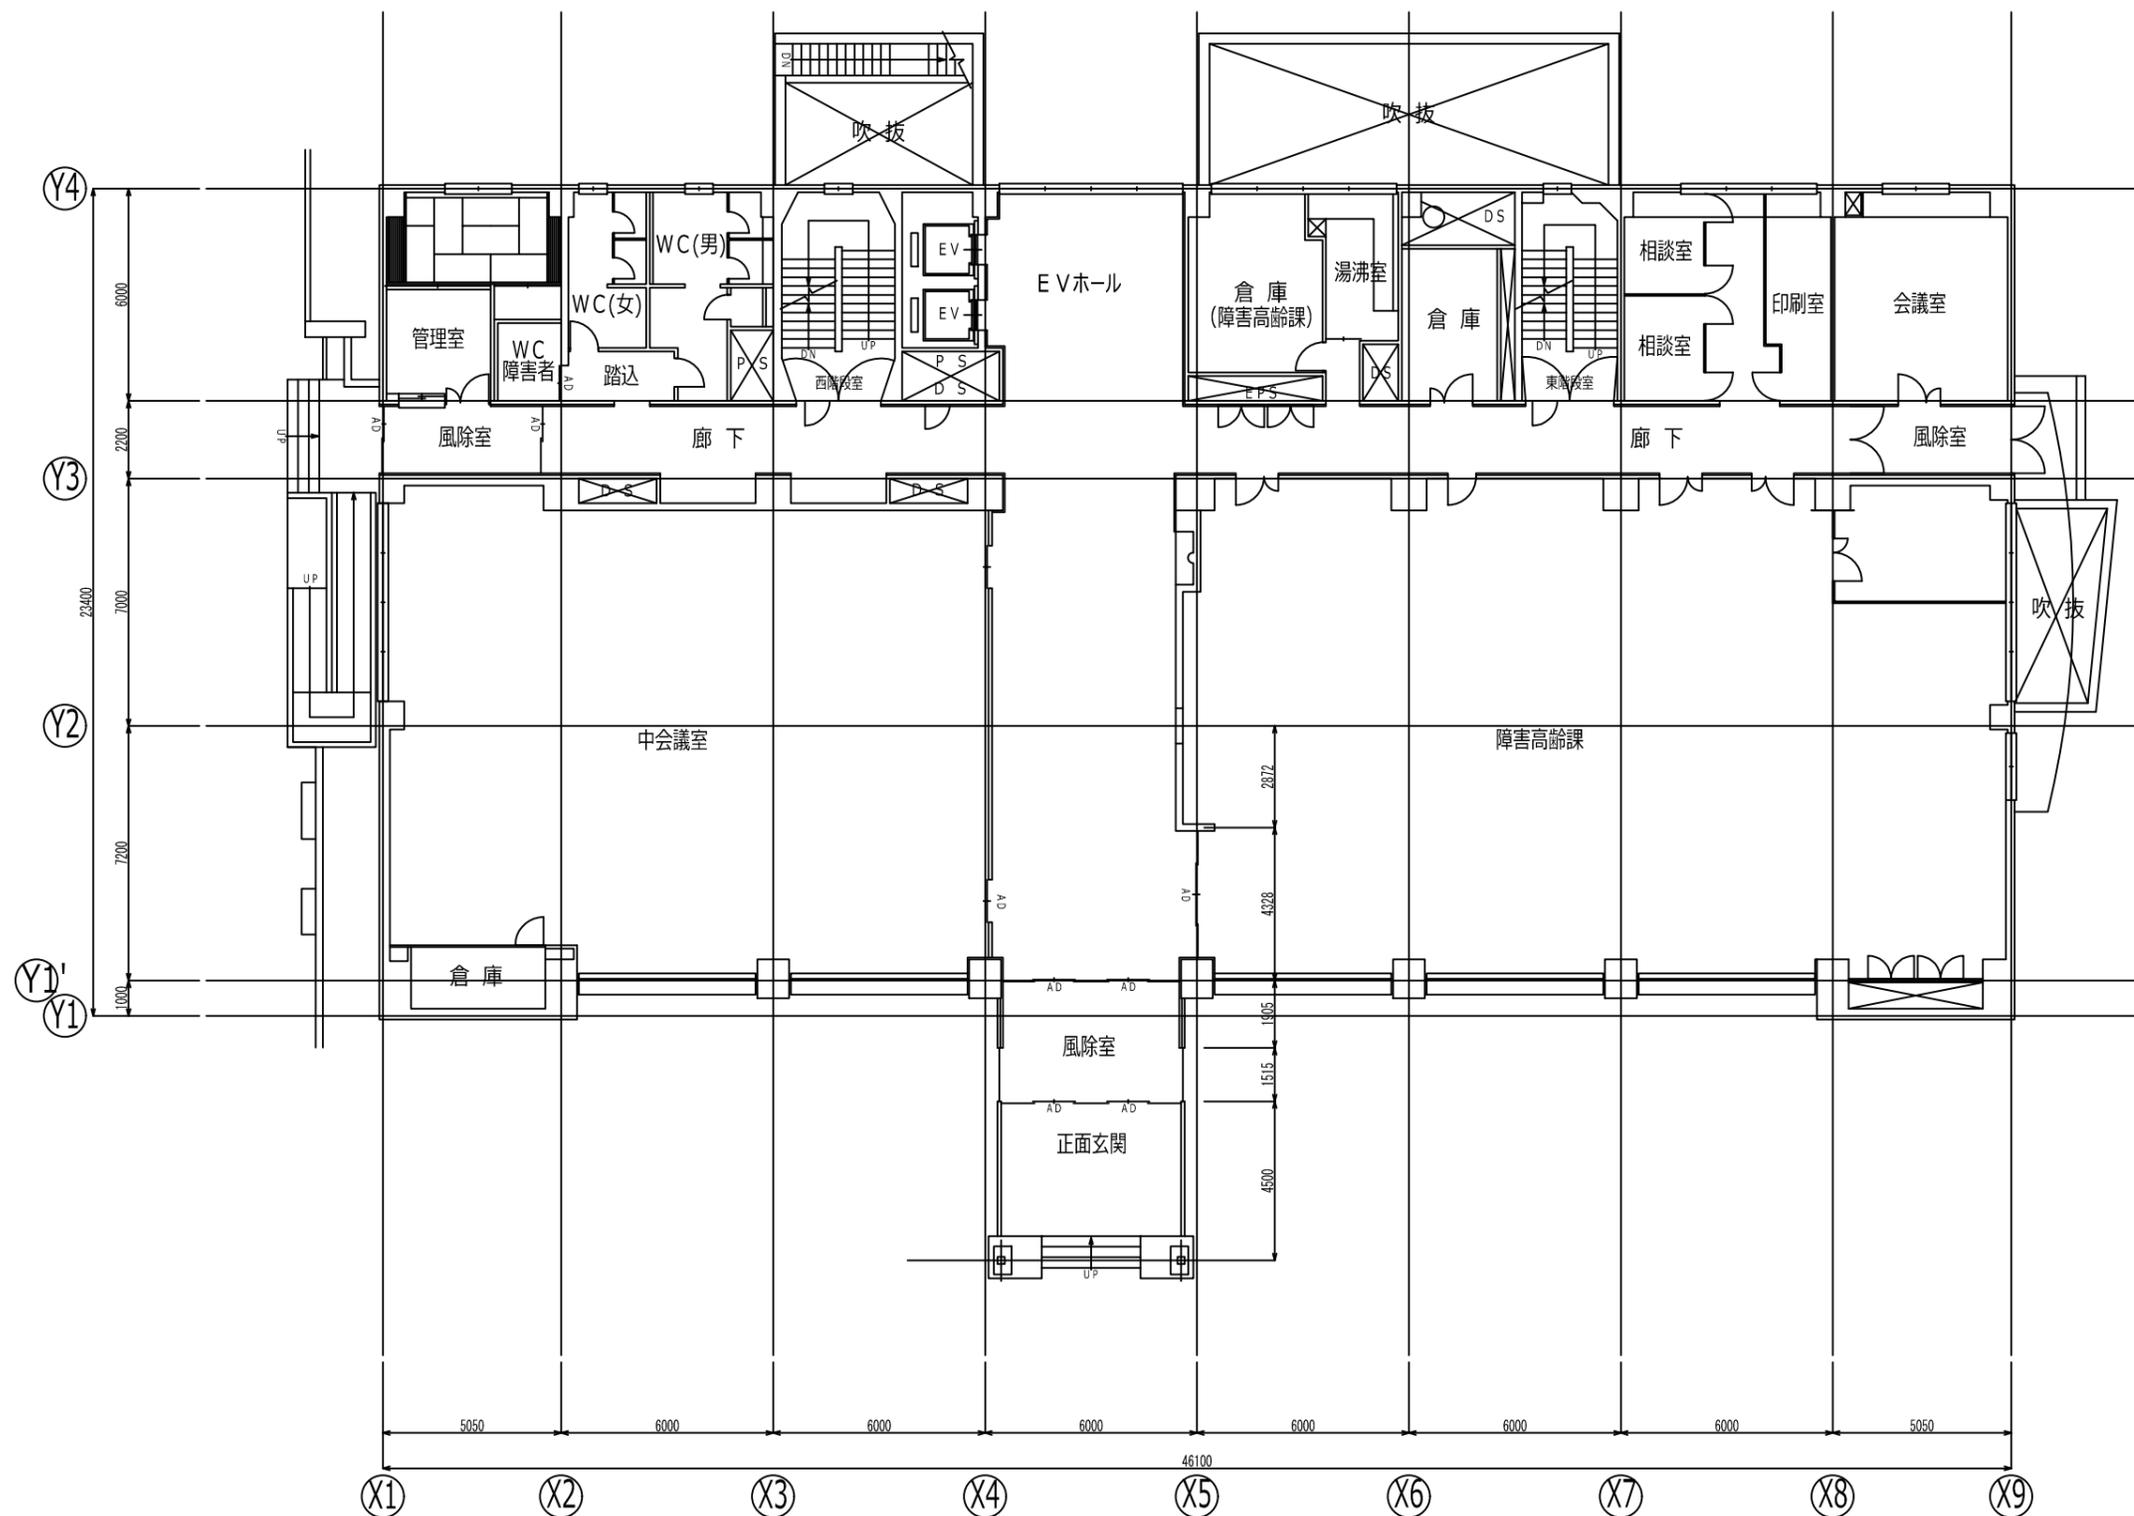


泉区役所東庁舎 1階 平面図 S = 1 / 200



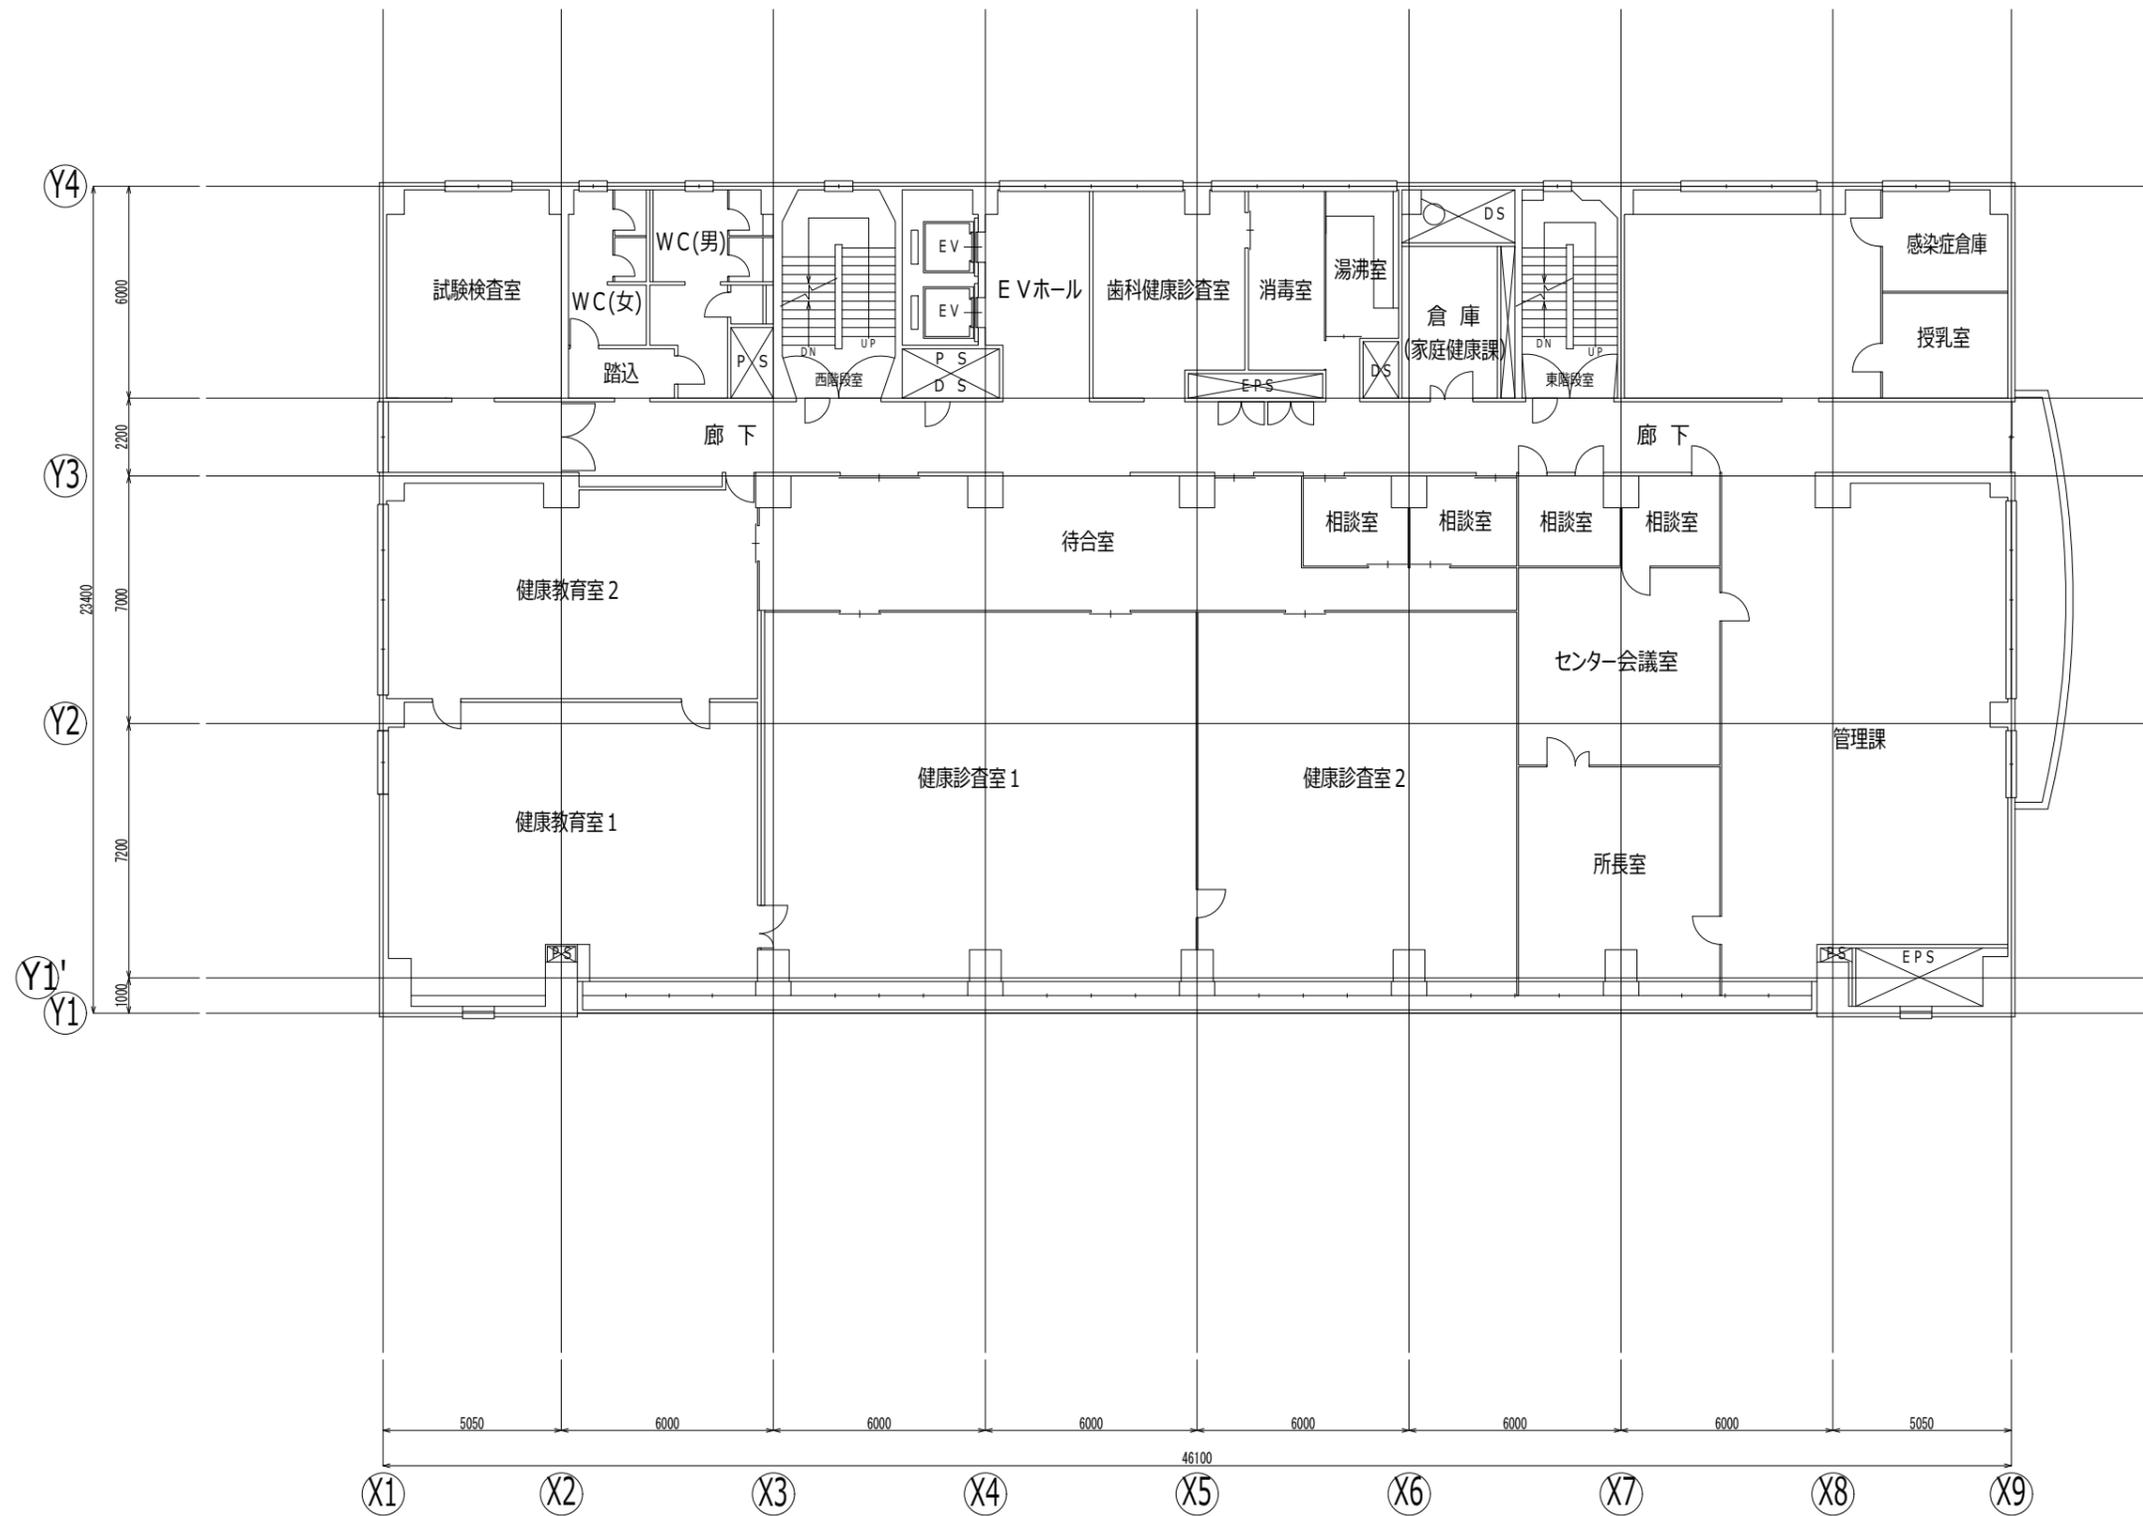


泉区役所東庁舎 2階 平面図 S = 1 / 200

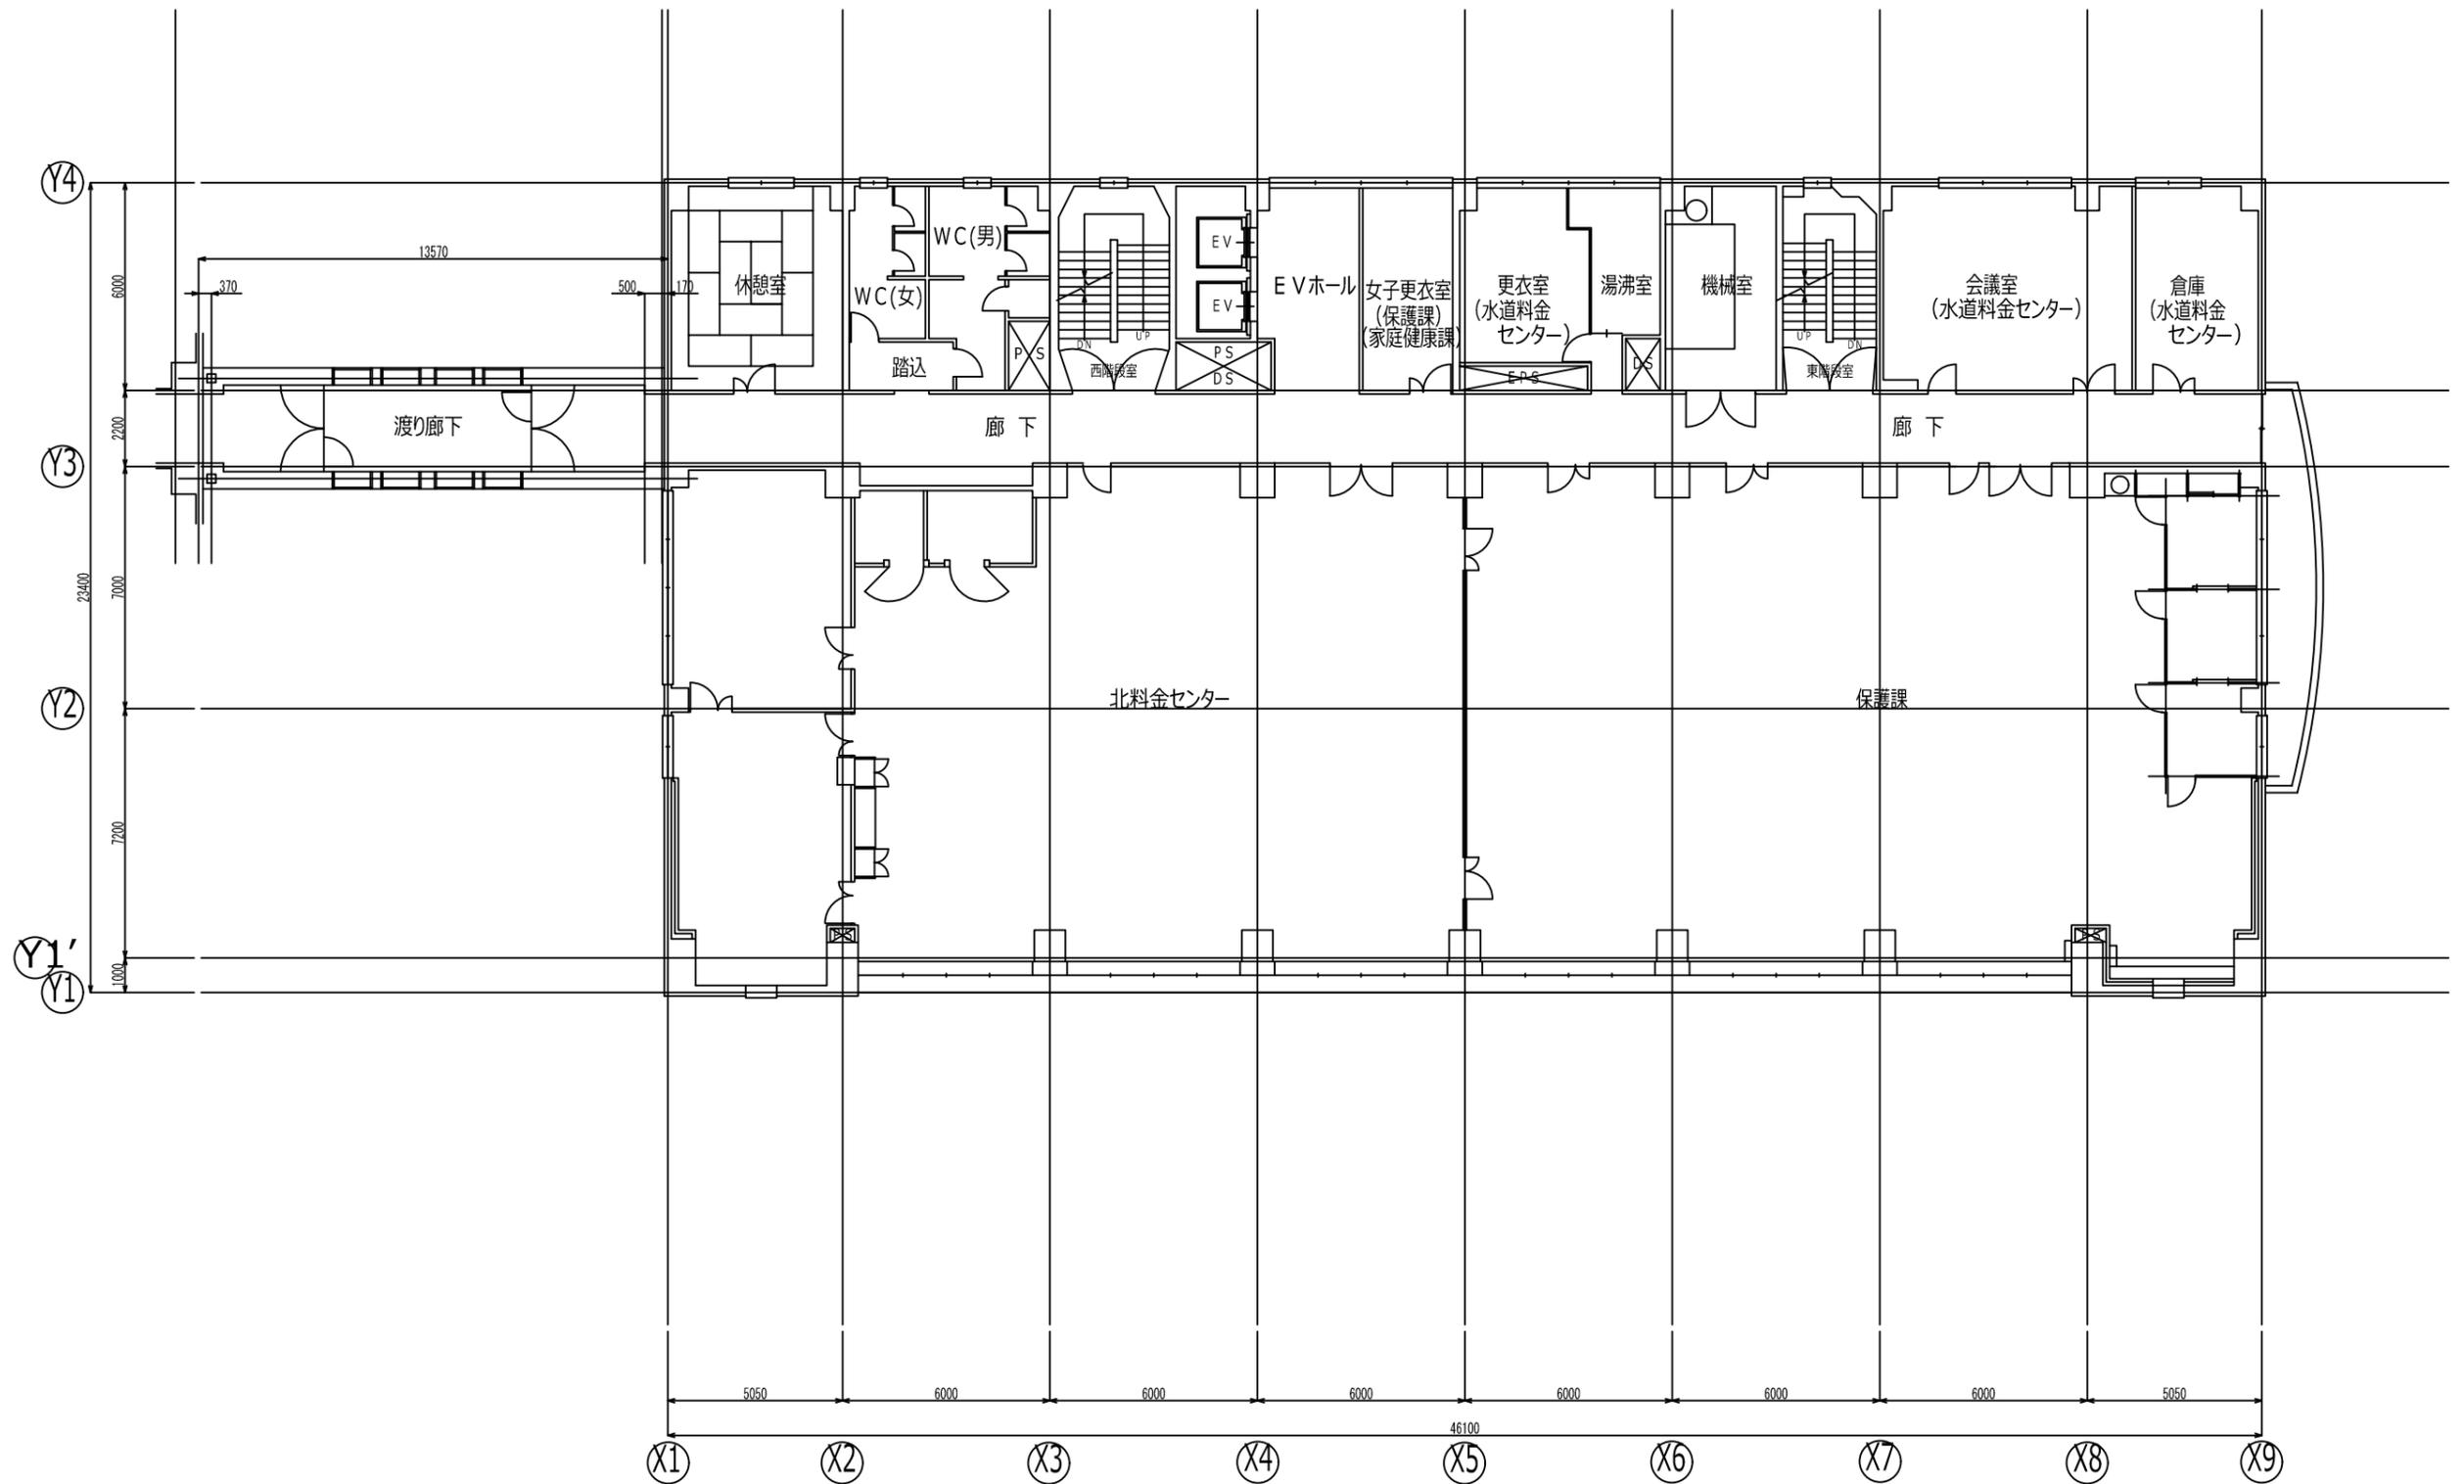



泉区役所東庁舎 3階 平面図 S = 1 / 200



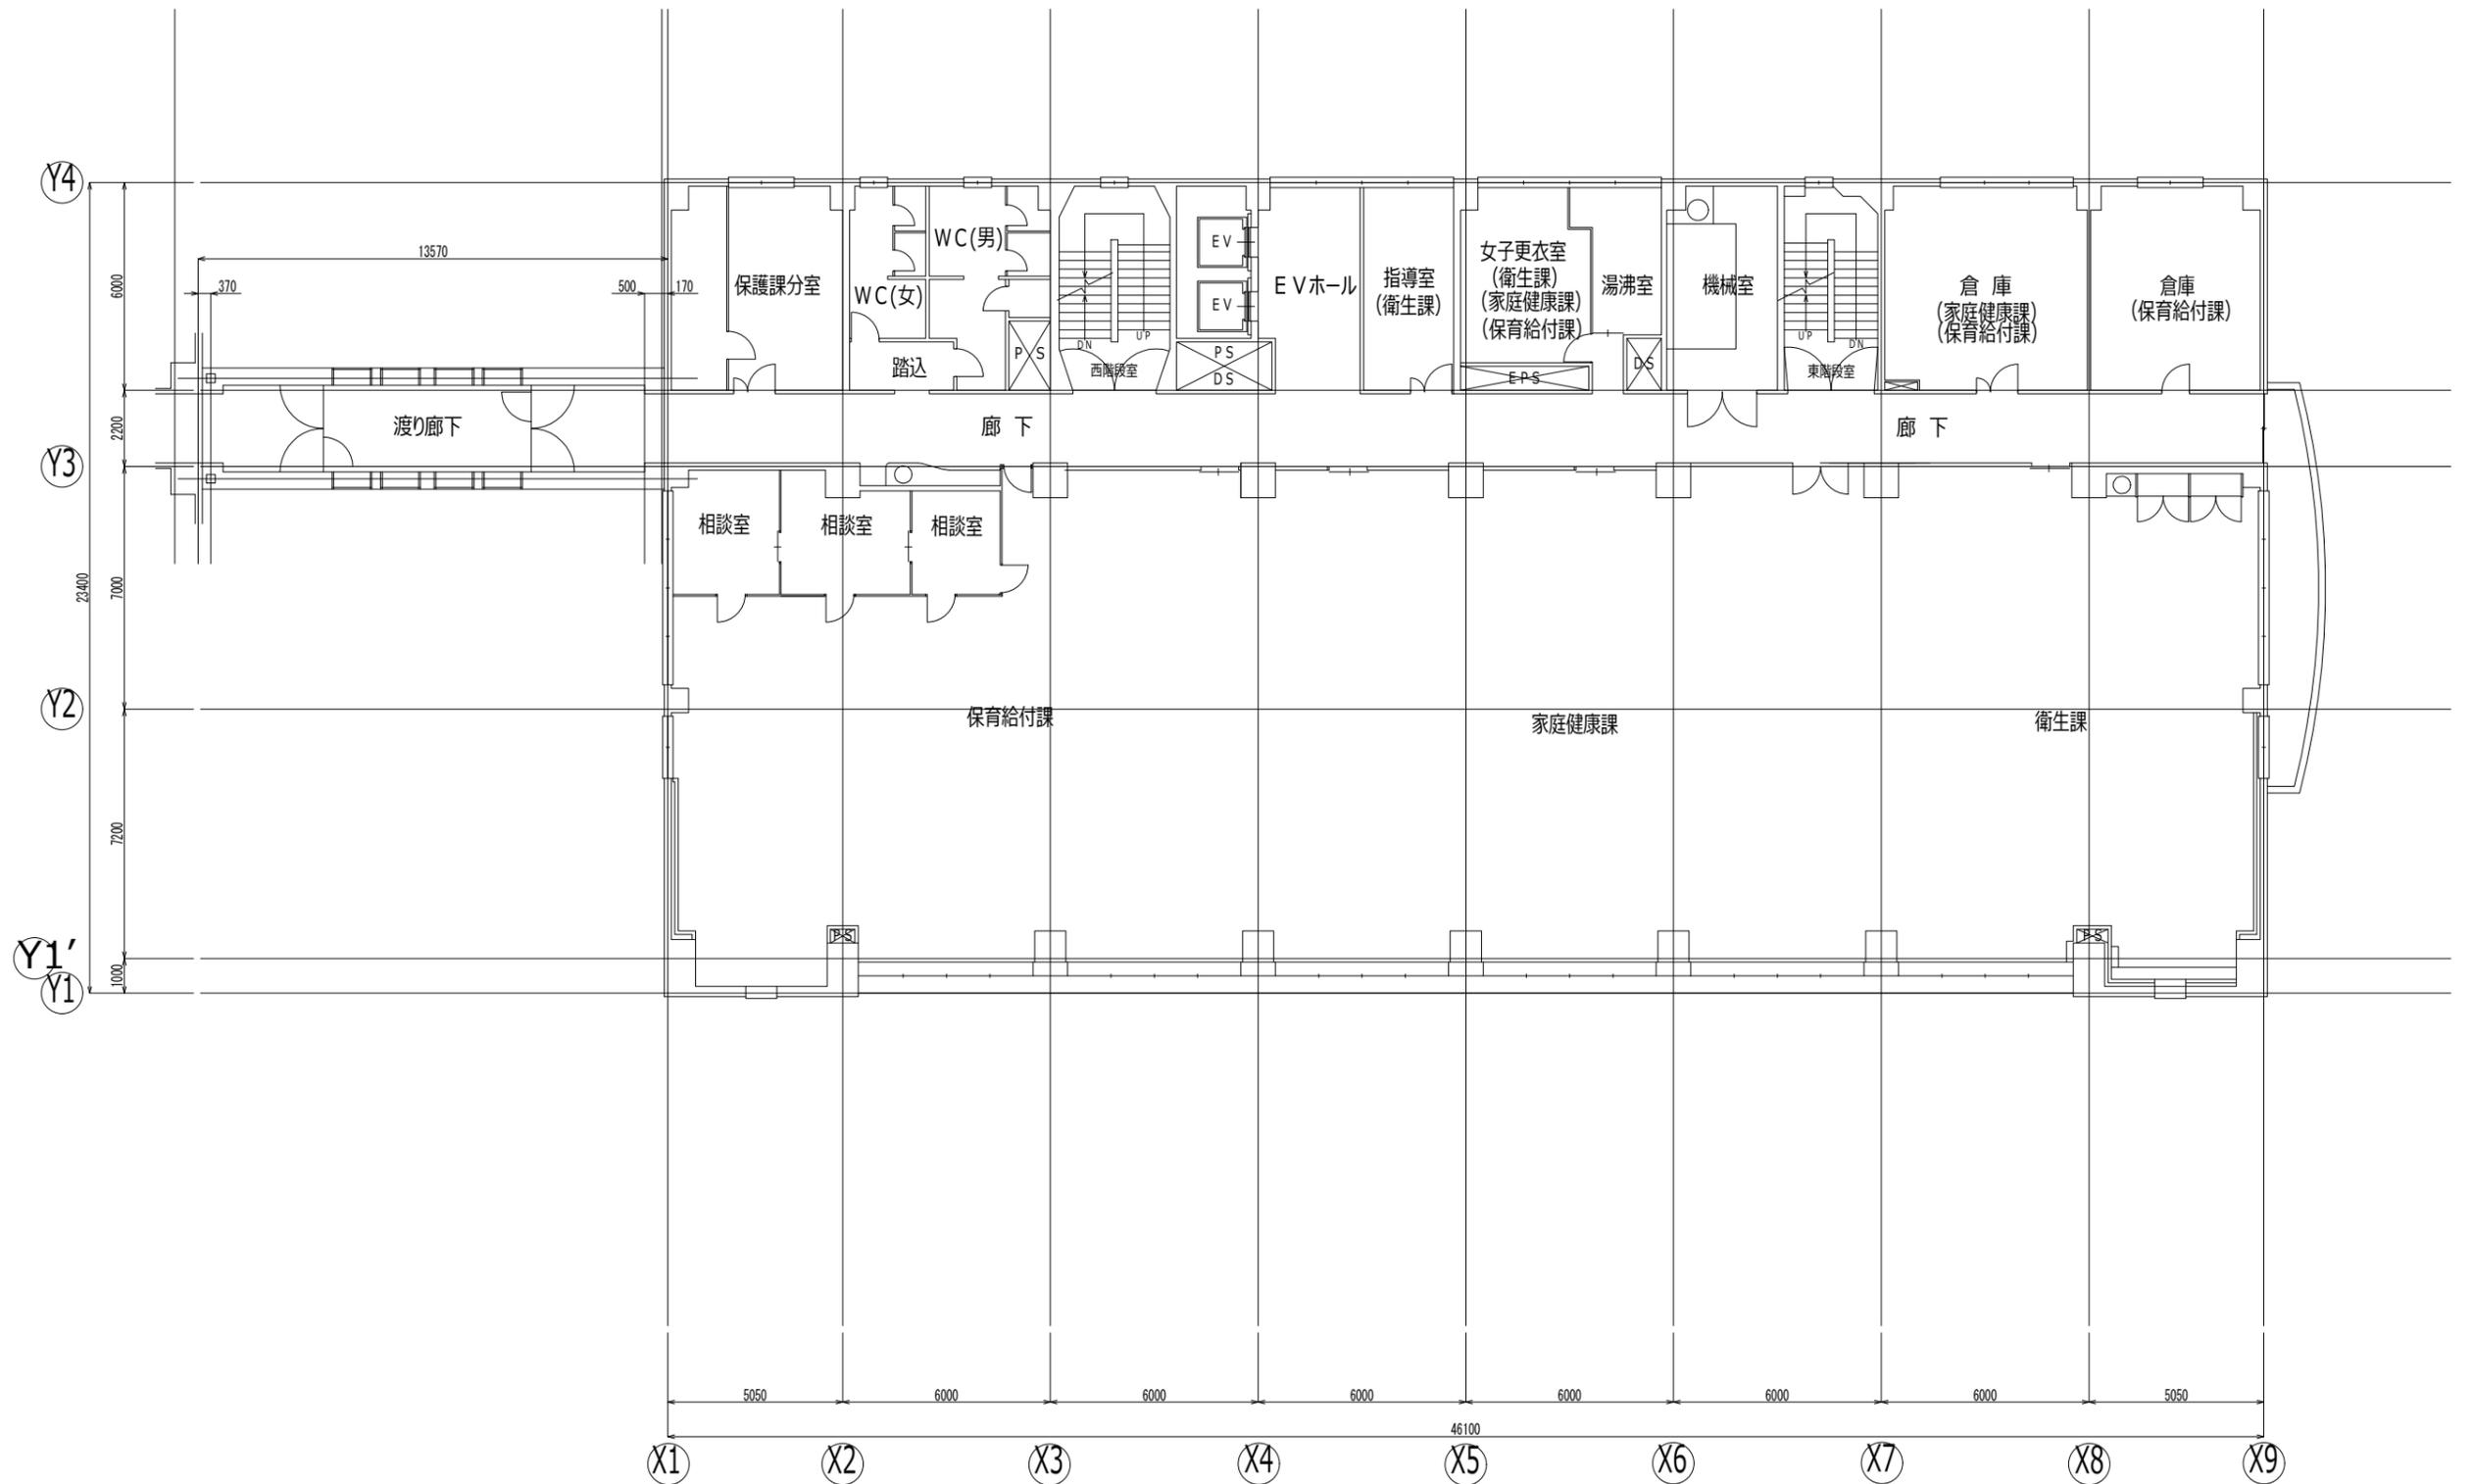


泉区役所東庁舎 4階 平面図 S = 1 / 200

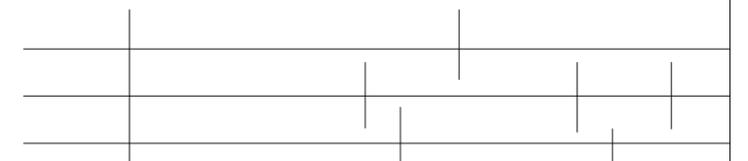

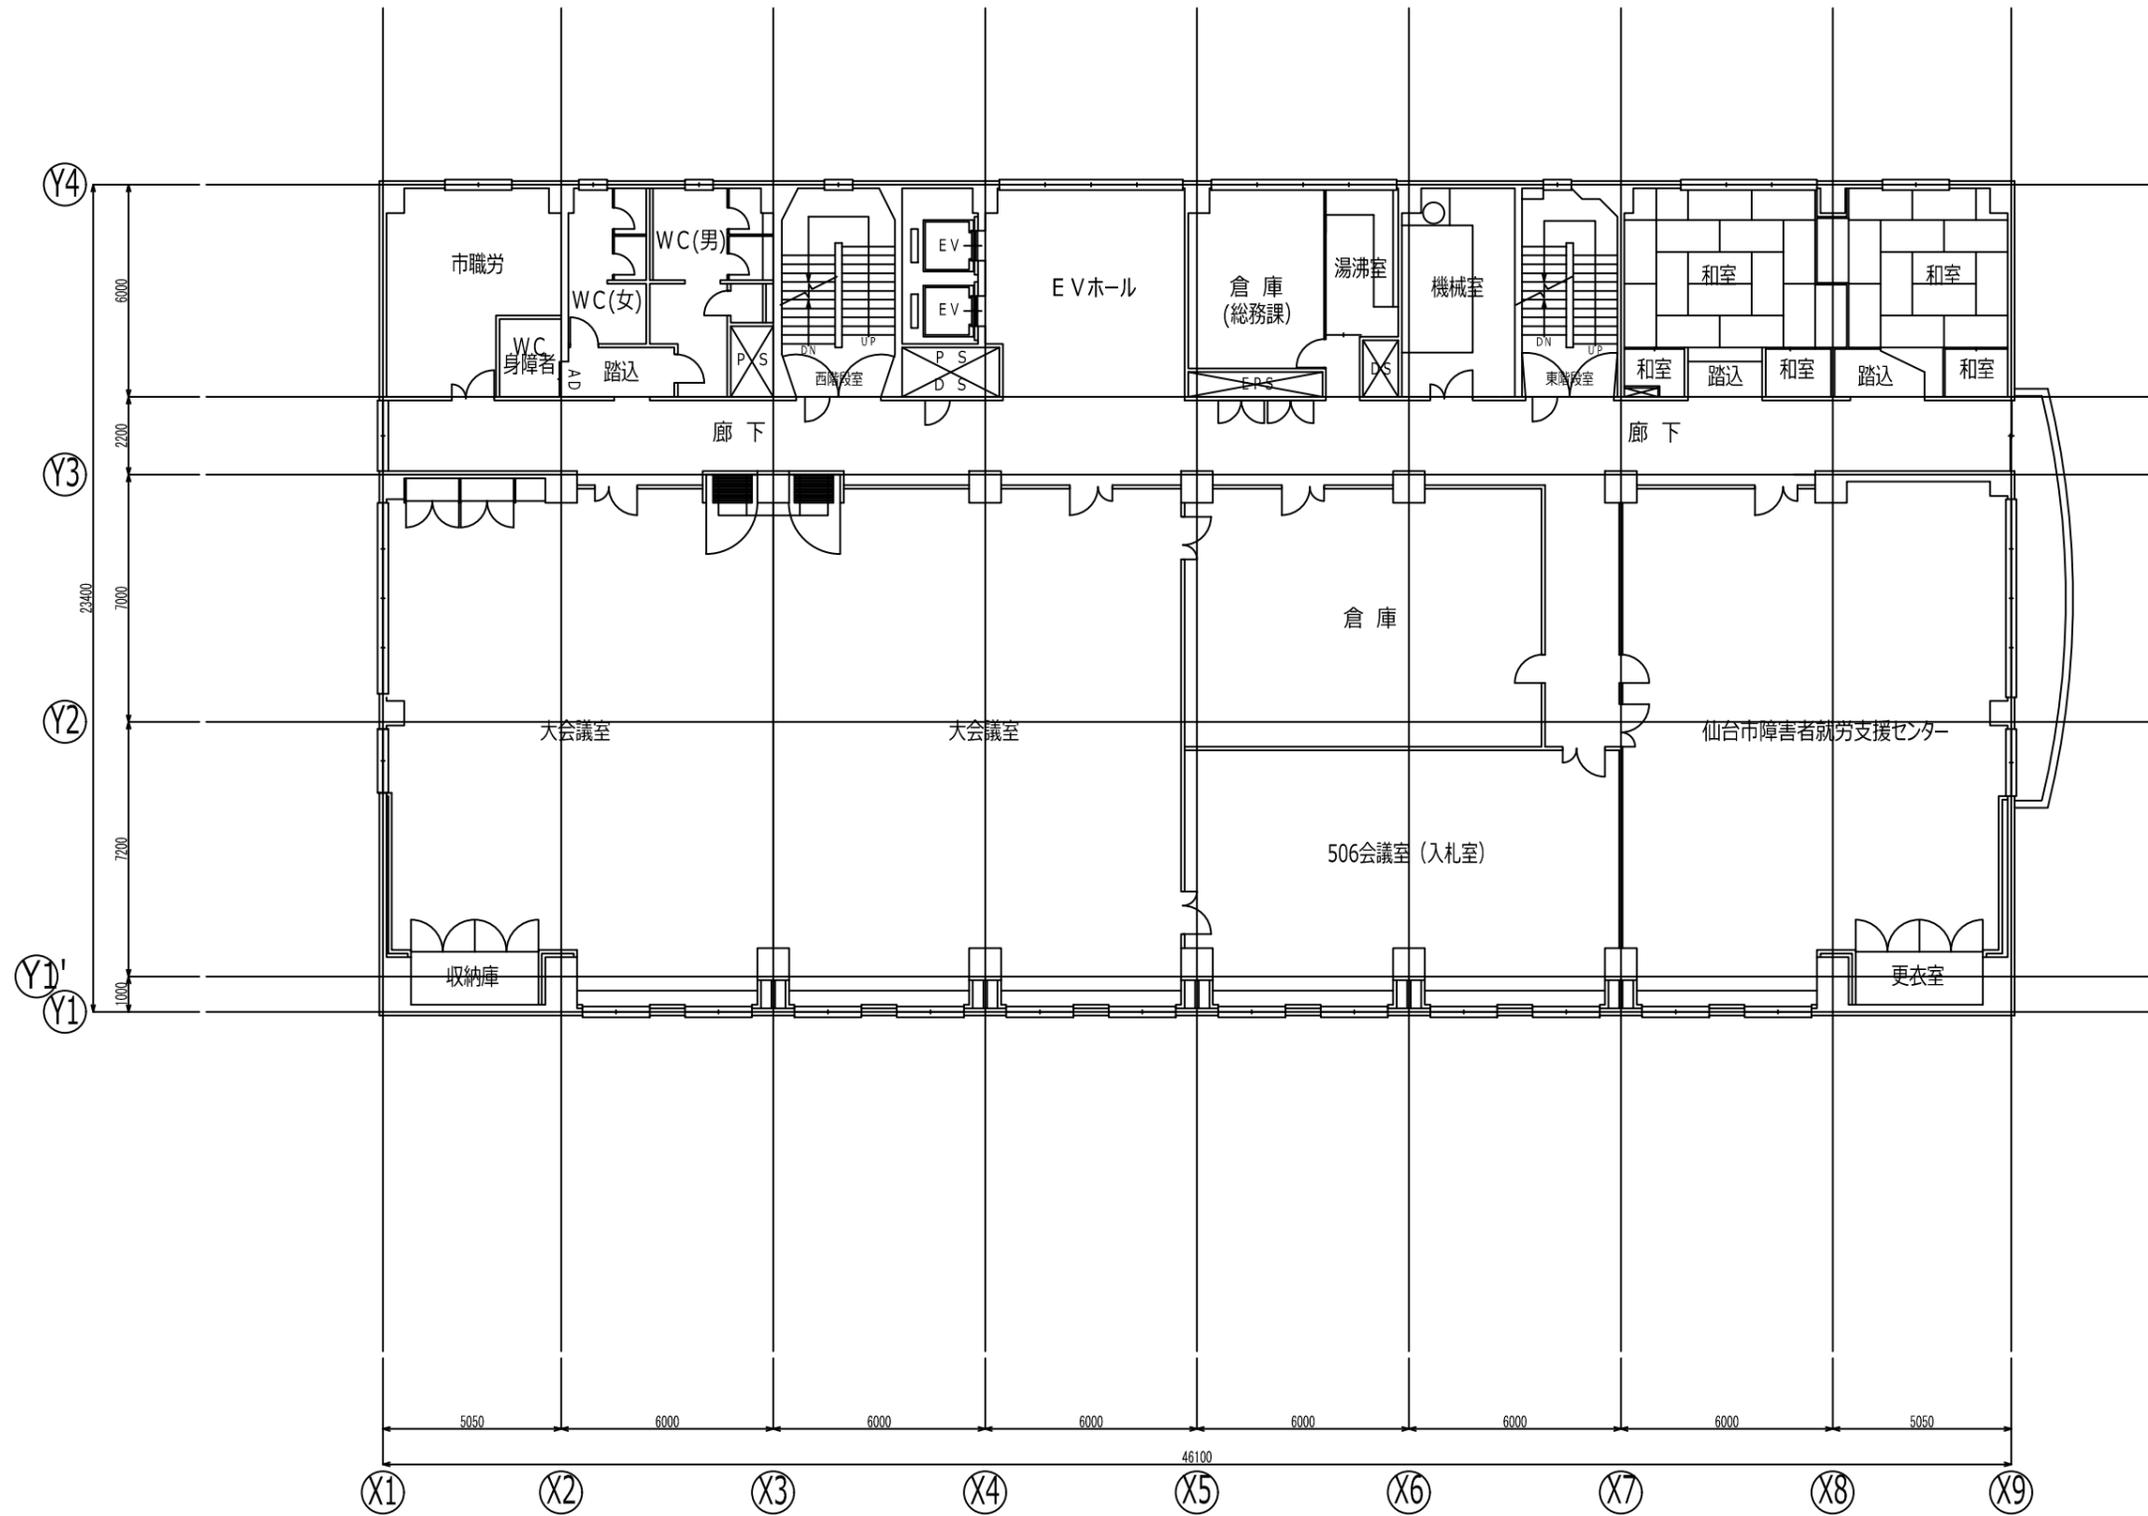

泉区役所東庁舎 5階 平面図 S = 1 / 200

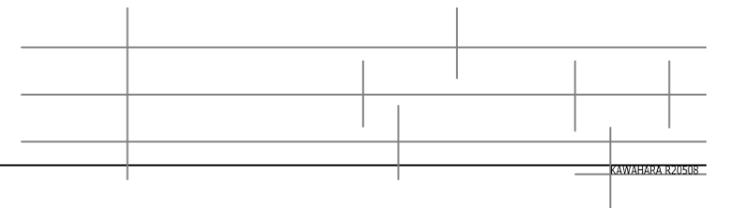

**仙台市泉区役所 新庁舎移転業務委託
【別添4】新庁舎養生計画書案**

目次

- P3 : 図面標記凡例・養生材サンプル
- P4 : 新庁舎-1階
- P5 : 新庁舎-2階
- P6 : 新庁舎-3階
- P7 : 新庁舎-4階
- P8 : 新庁舎-5階
- P9 : エレベーター

【図面標記凡例】

- ※敷設前に現地調査を行い、現場状況にあわせた適切な養生を計画すること。
- ※耐久性や強度は、下記資材以下とにならないようにすること。

 床：青ベニヤ+ブルーロール下敷

 【養生高さ：1800mm程度】壁及び柱：板ダンボール/プラスチックベニヤ、巻ダンボール

 【養生高さ：900mm程度】壁及び柱：板ダンボール/プラスチックベニヤ、巻ダンボール

※EPS扉や各種点検扉箇所は、開閉に支障が出ないように加工する

 扉(板段ボール・プラスチックベニヤ・ジャバラ)

 トイレ養生 床:青ベニヤ 壁：プラベニヤ (縦)

 ELV養生(戸口、渡り部、籠内に手すり+鏡がある想定)
床：青ベニヤ 壁：プラベニヤ
使用期間に耐えられる耐久性を有すること

養生材(参考写真)

青ベニヤ



板ダンボール



プラスチックベニヤ



ジャバラ



ベニヤ立て



ブルーロール



養生仕様(参考写真)

搬入口



通路養生



通路養生



養生仕様(エレベーター)

間口・かご内



渡り部




ボタン内




新庁舎 1階

 養生敷設期間：令和8年11月1日～令和9年1月24日


 養生敷設期間：令和8年11月1日～令和9年1月11日

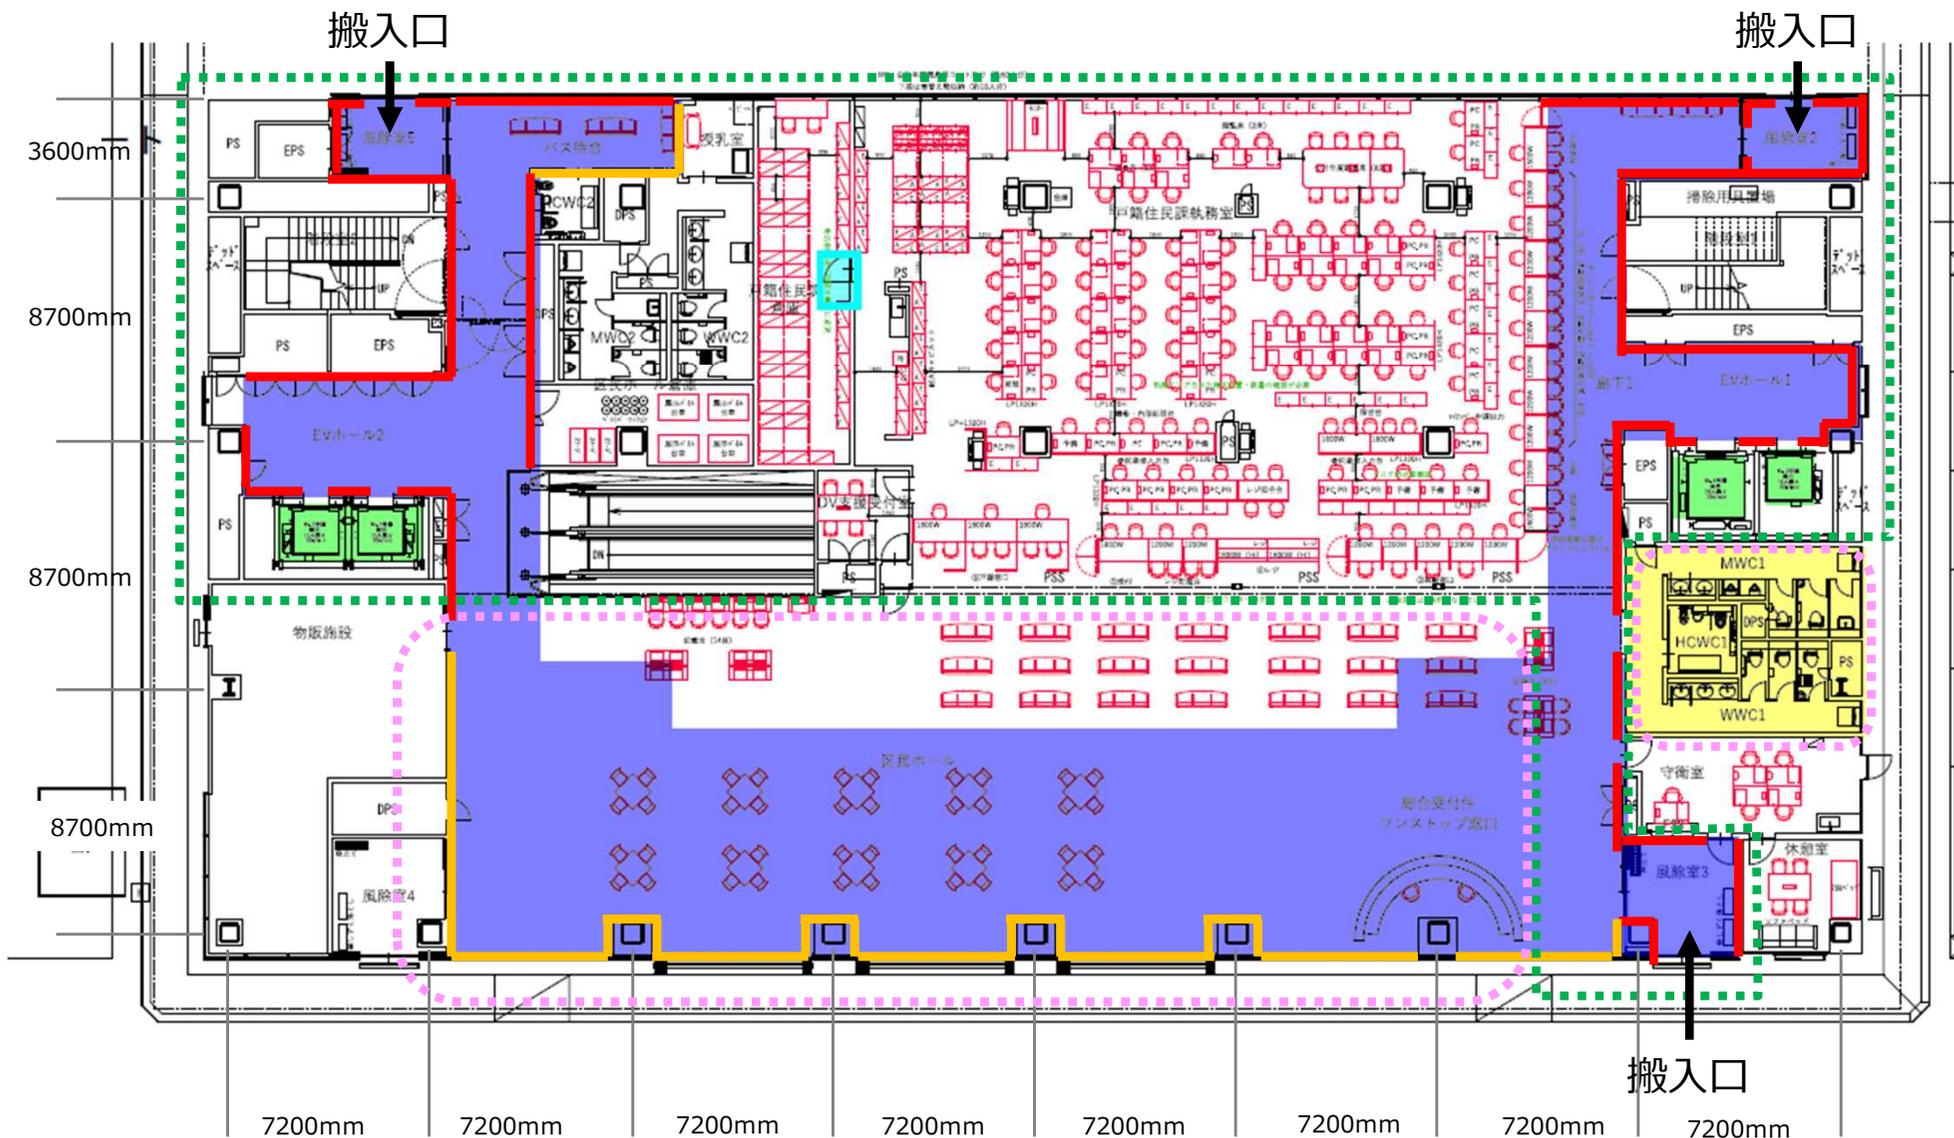


養生敷設期間：令和8年11月1日～令和9年1月17日

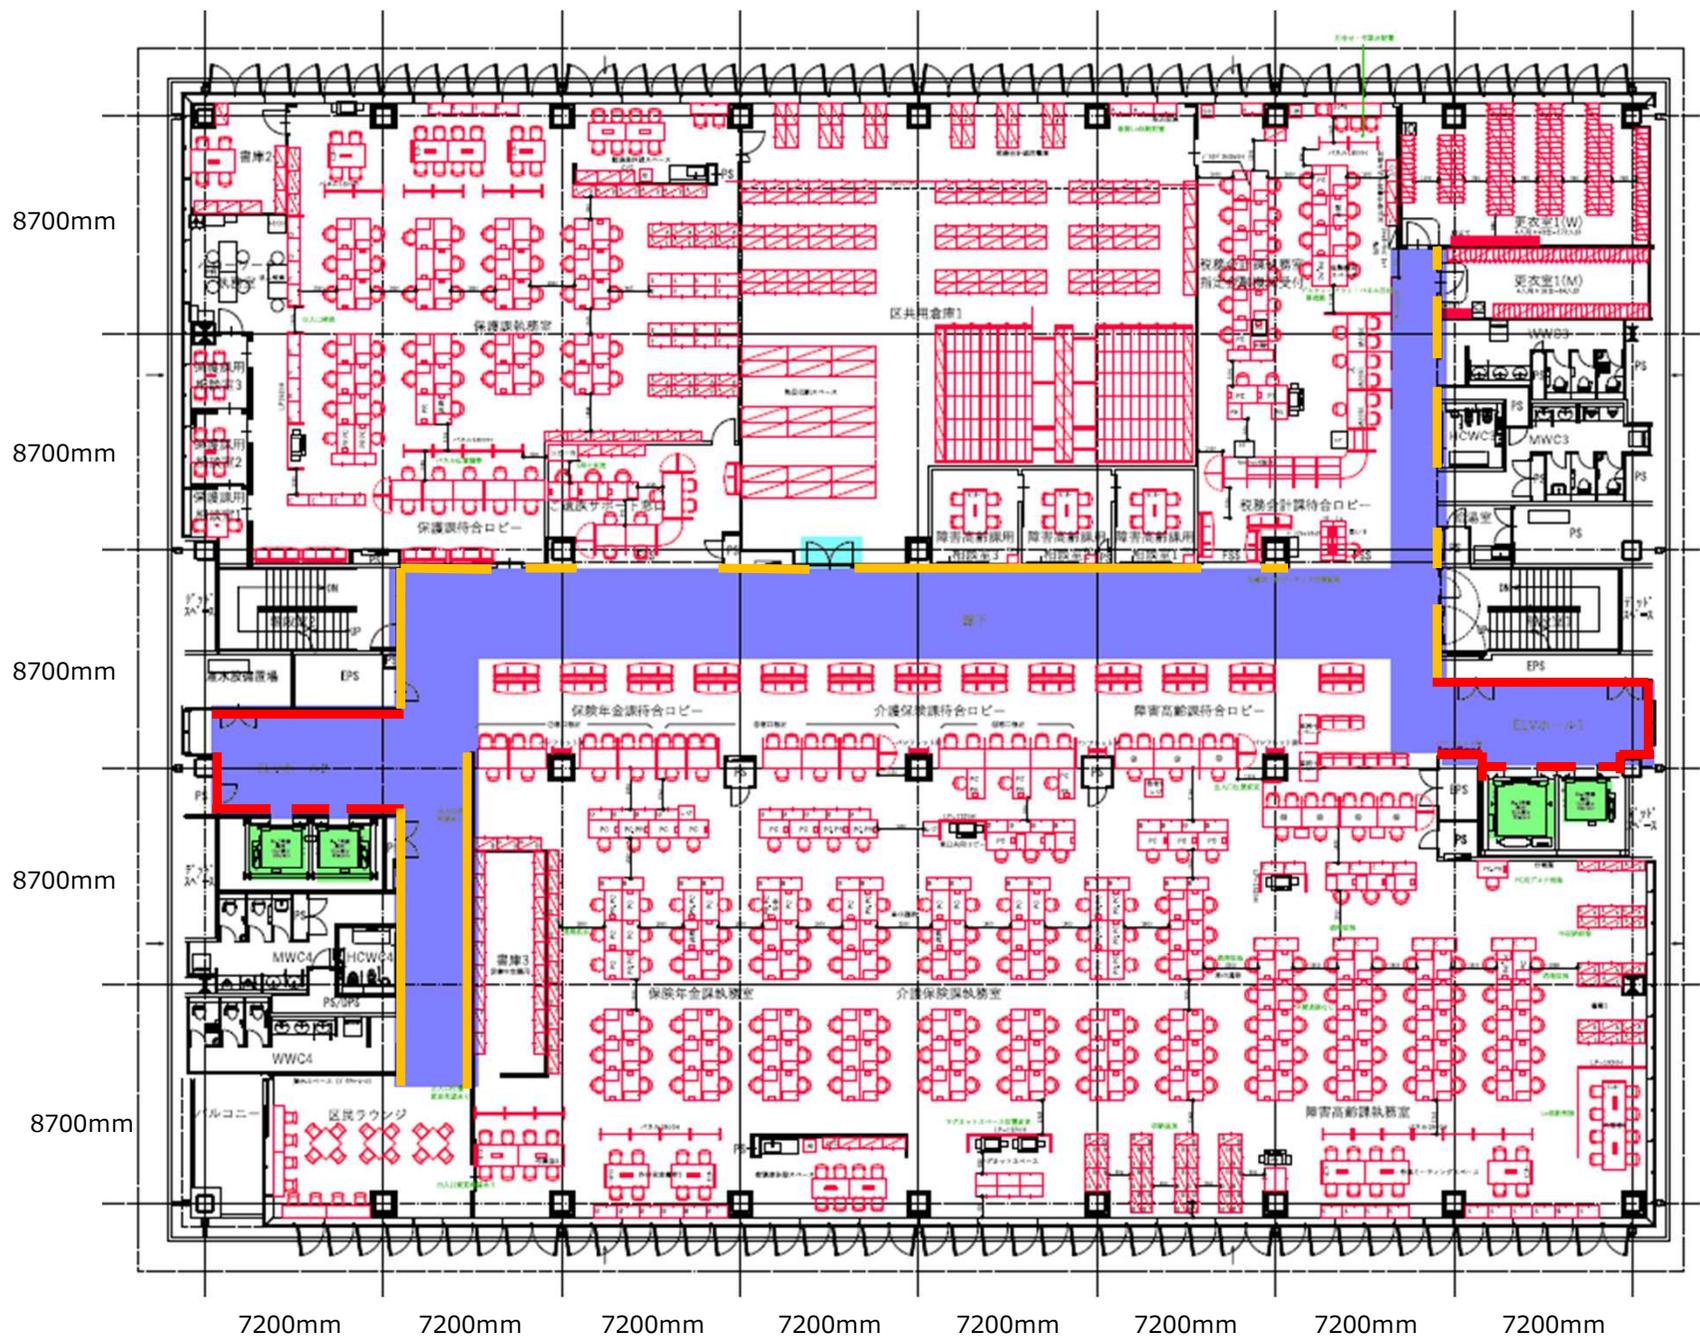


養生敷設期間：令和8年11月1日～令和9年1月17日

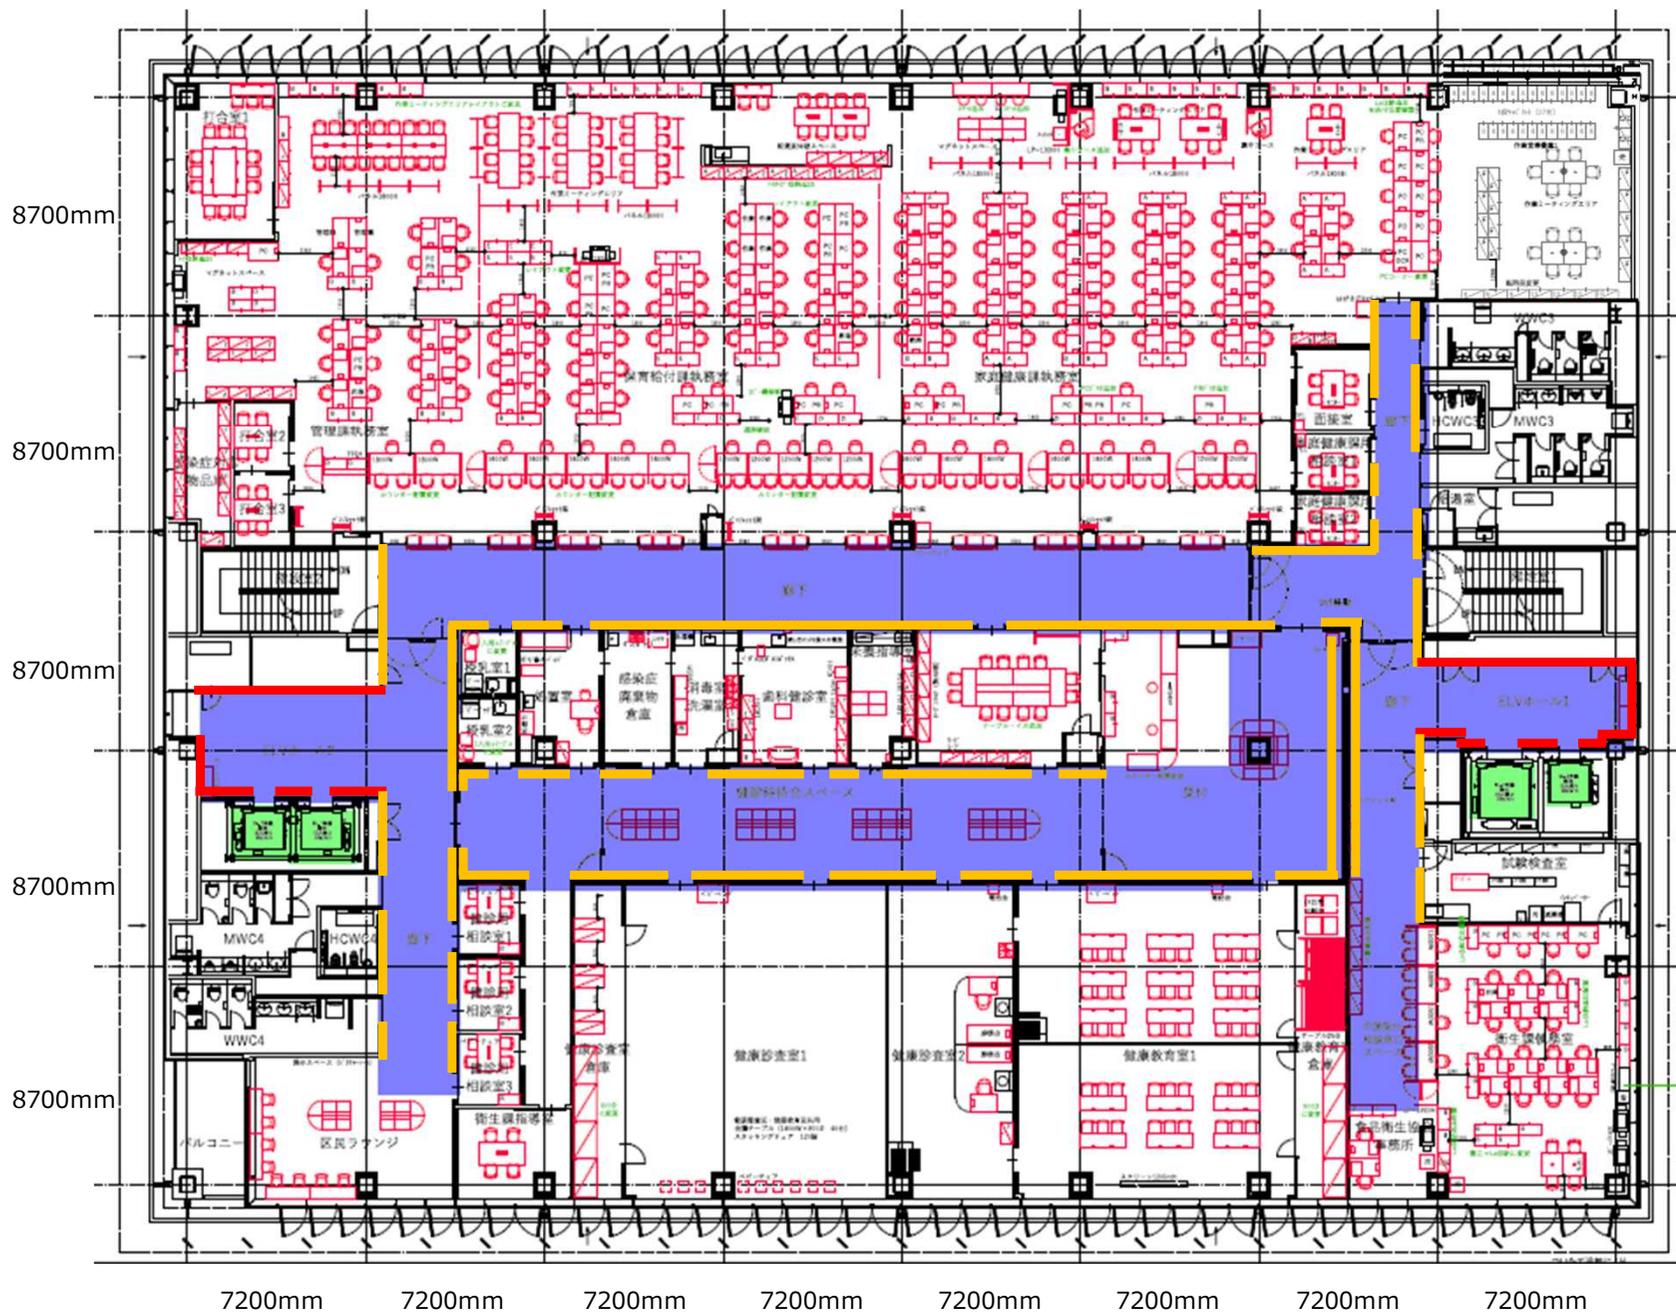

養生敷設期間：令和8年11月1日～令和9年1月24日

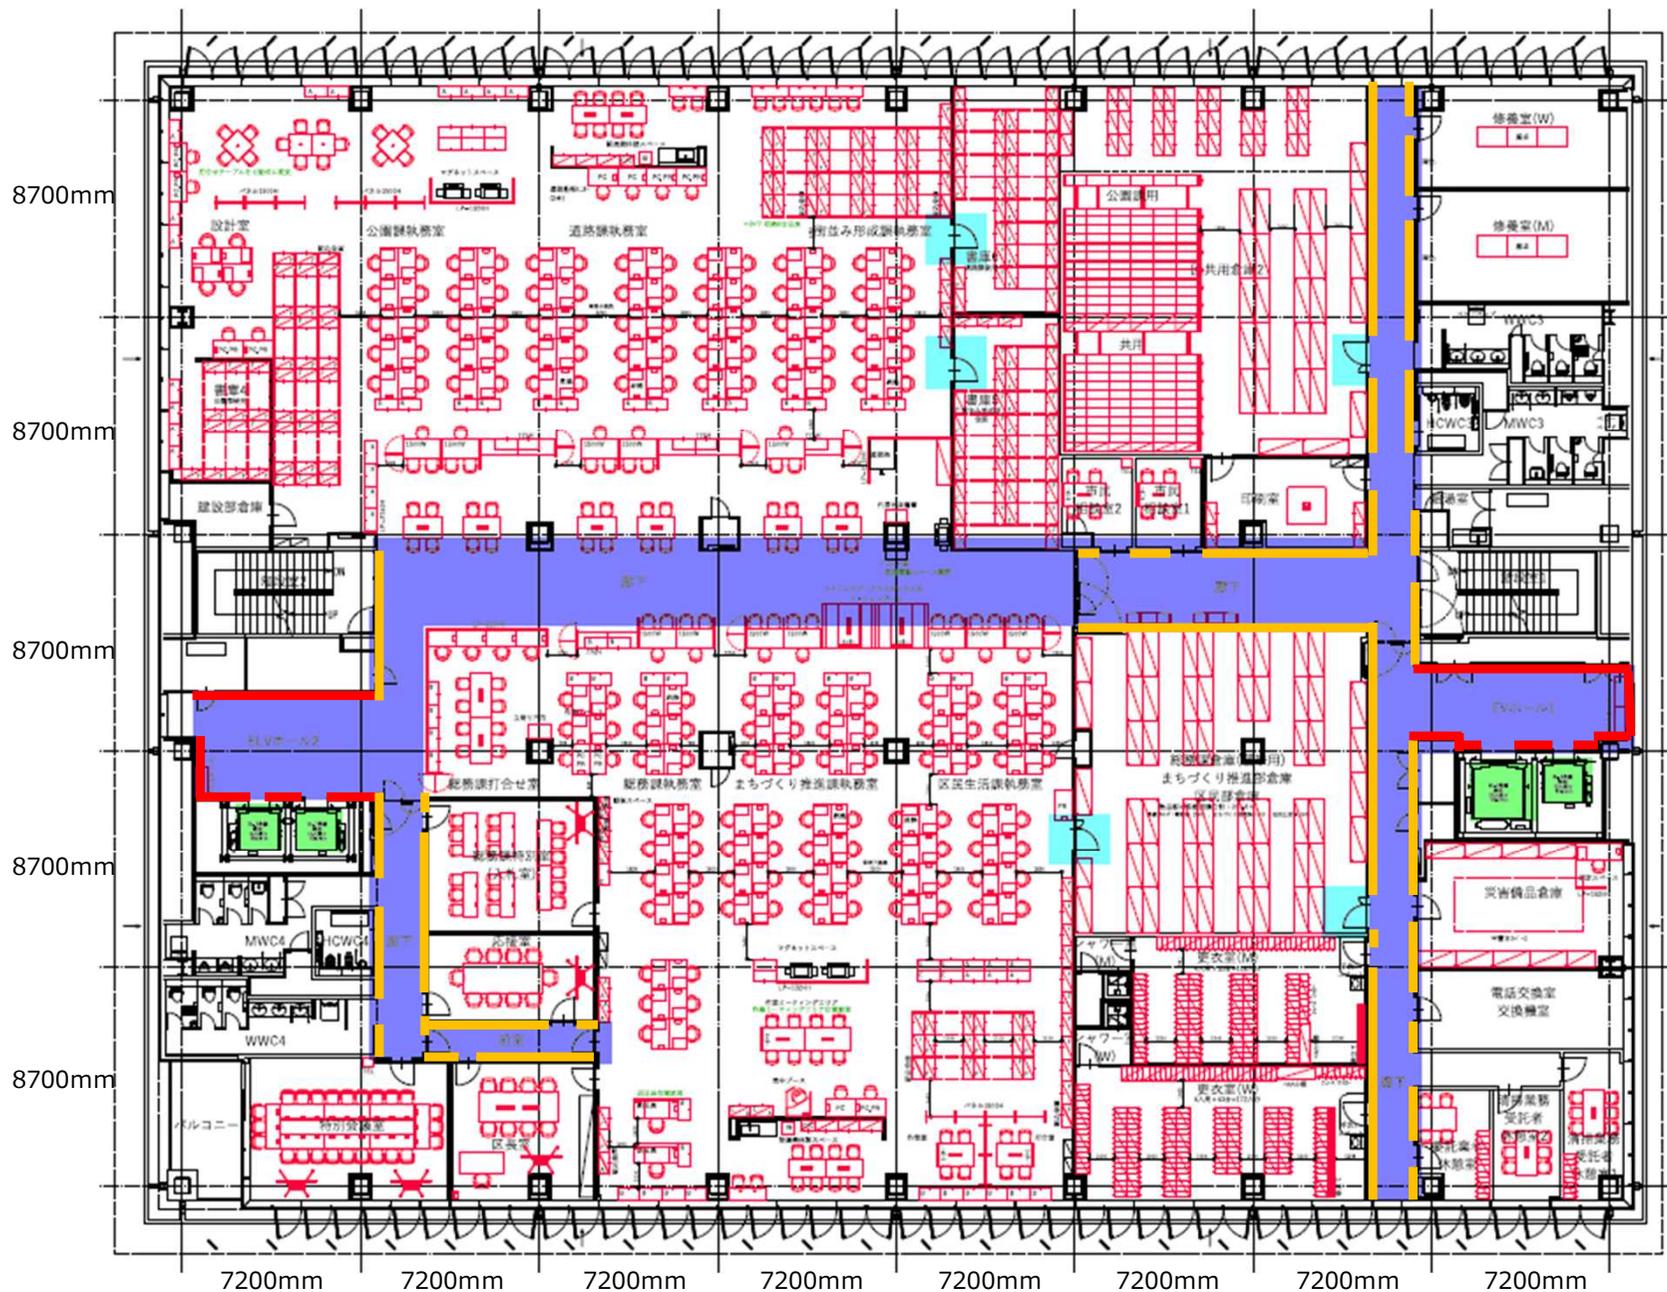

養生敷設期間：令和8年11月1日～令和9年1月24日

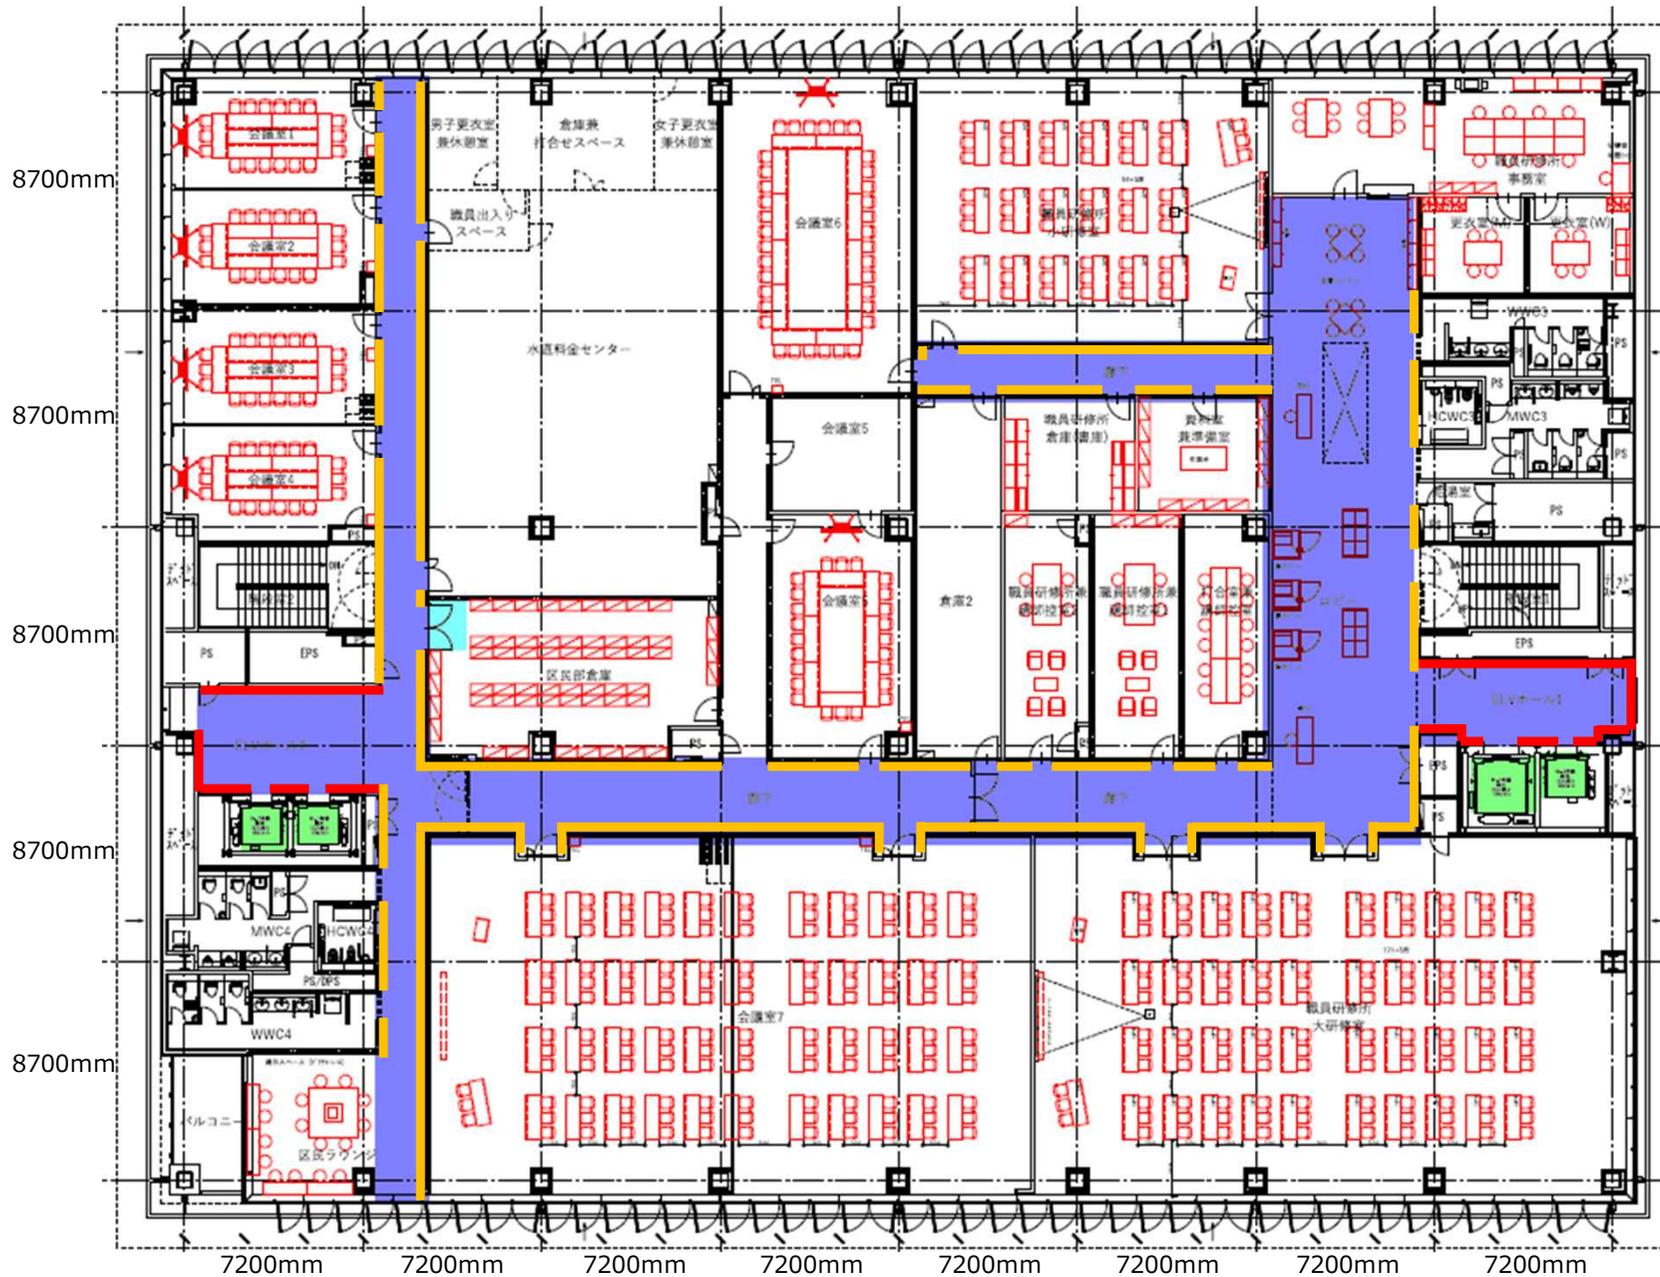

養生敷設期間：令和8年11月1日～令和9年1月24日

■ELVサイズ（1・2・3号機）

間口：900mm×2100mm


箱内：1600mm×1500mm×2300mm

■ELVサイズ（4号機）

間口：1400mm×2100mm

箱内：2000mm×1950mm×2300mm

【1F】

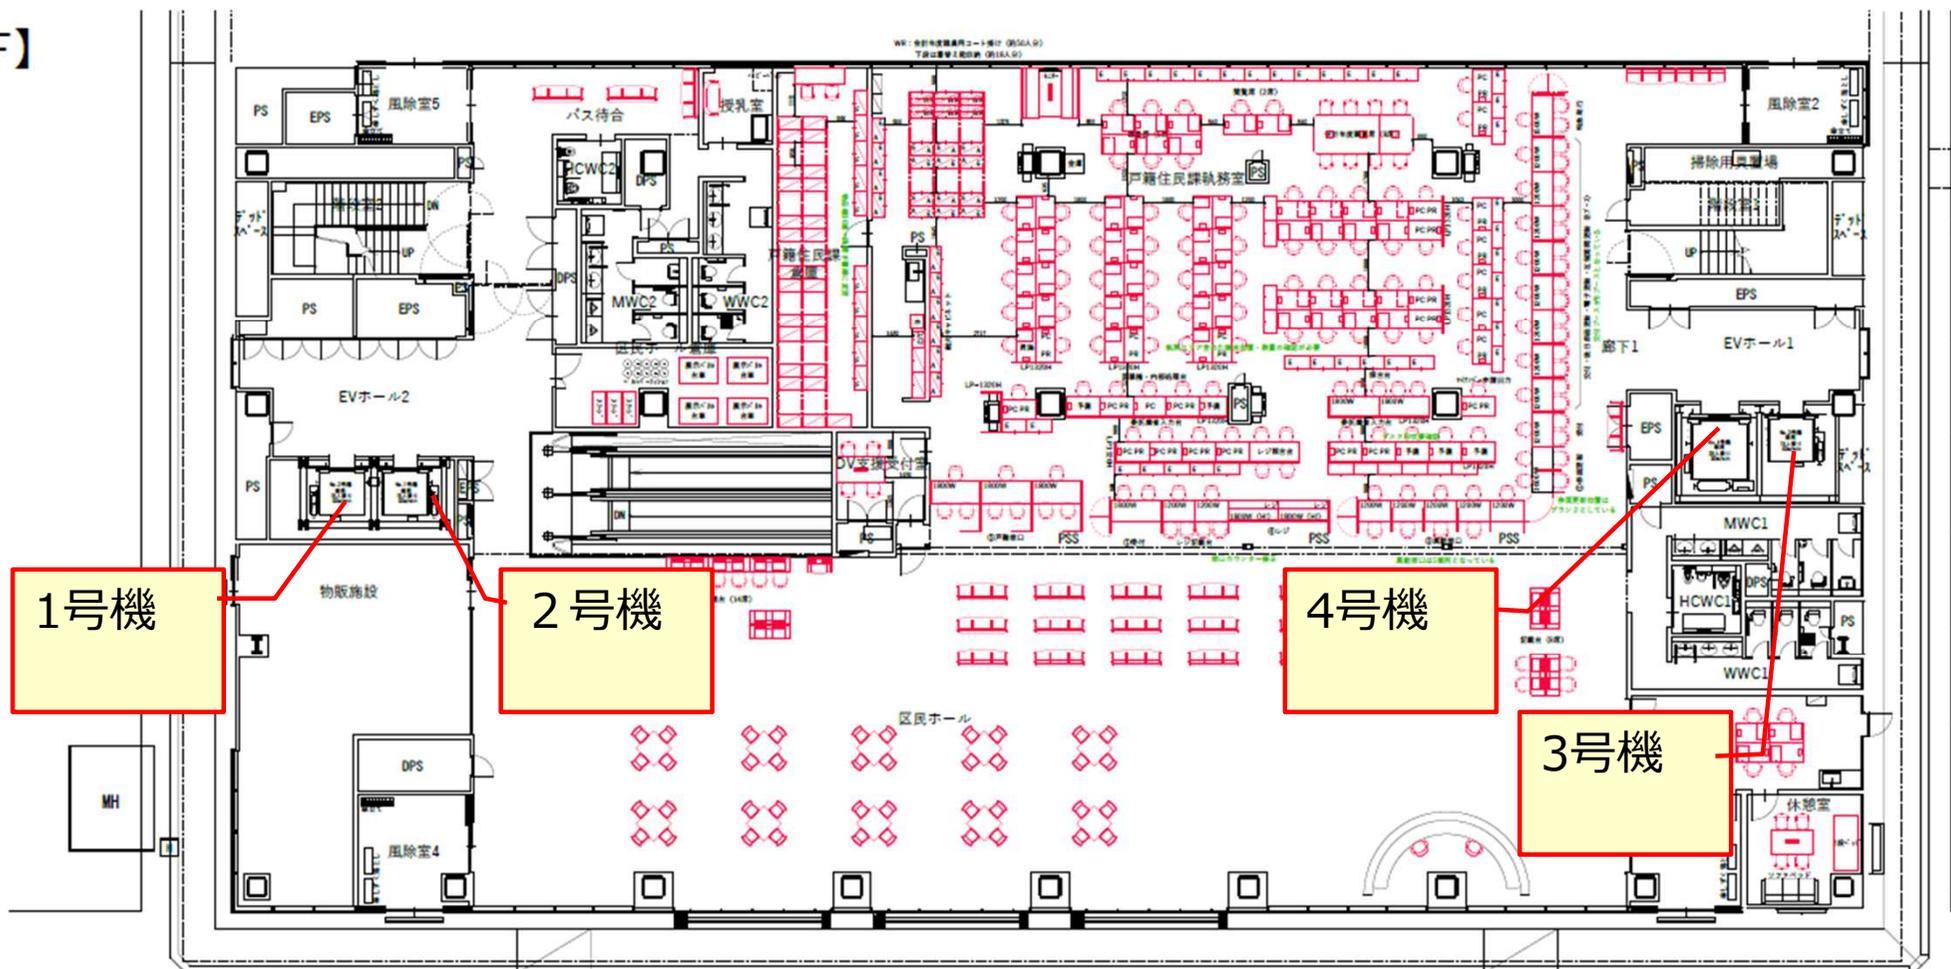

【別添5】主な転用什器リスト（令和7年12月時点）

施設名	階	所管課名	室名	什器等名称	間口	奥行	高さ	数量	才数	移転フェーズ
本庁舎	1	総務課	待合スペース	キッズスペースいずみZOOランド	900	900	35	8	8.2	1
本庁舎	1	総務課	待合スペース	キッズスペースいずみZOOランド	1250	350	350	4	22.0	1
本庁舎	1	総務課	待合スペース	キッズスペースいずみZOOランド	900	350	350	7	27.7	1
本庁舎	1	総務課	待合スペース	キッズスペースいずみZOOランド	900	350	35	1	0.4	1
本庁舎	1	総務課	待合スペース	キッズスペースいずみZOOランド	900	250	250	1	2.0	1
本庁舎	1	総務課	ご遺族サポート窓口	棚	900	500	1090	1	17.6	2
本庁舎	1	総務課	ご遺族サポート窓口	棚	800	400	1100	1	12.7	2
本庁舎	1	総務課	ご遺族サポート窓口	テーブル	1400	700	720	1	25.4	2
本庁舎	1	総務課	ご遺族サポート窓口	テーブル	1200	700	720	1	21.7	2
本庁舎	1	総務課	ご遺族サポート窓口	ミーティングイス	440	490	760	8	47.1	2
本庁舎	1	総務課	ご遺族サポート窓口	パーティション	1200	35	1800	10	27.2	2
本庁舎	1	総務課	ご遺族サポート窓口	スライドドア	1200	25	1800	2	3.9	2
本庁舎	1	戸籍住民課	執務室	耐火金庫	640	600	1040	1	14.4	1
本庁舎	1	戸籍住民課	執務室	レジスター	500	700	600	2	15.1	1
本庁舎	1	戸籍住民課	執務室	平机	2100	900	700	1	47.6	1
本庁舎	1	戸籍住民課	執務室	OAイス	460	460	520	3	11.9	1
本庁舎	1	戸籍住民課	執務室	引違書庫	800	400	800	1	9.2	1
本庁舎	1	戸籍住民課	執務室	引違保管庫	700	400	1100	1	11.1	1
本庁舎	1	戸籍住民課	執務室	扉格納式書庫	880	380	1790	3	64.6	1
本庁舎	1	戸籍住民課	執務室	扉格納式書庫	880	380	1790	4	86.1	1
本庁舎	1	戸籍住民課	執務室	扉格納式書庫	880	515	1790	1	29.2	1
本庁舎	1	戸籍住民課	執務室	プリンタスタンド	700	700	700	1	12.3	1
本庁舎	1	戸籍住民課	執務室	衝立	600	50	1500	10	16.2	1
本庁舎	1	介護保険課	執務室	オープンキャビネット	880	500	1850	2	58.5	1
本庁舎	2	税務会計課	執務室	レジスター（収納金用）	500	700	600	1	7.5	1
本庁舎	2	税務会計課	執務室	レジスター（照明手数料用）	500	700	600	1	7.5	1
本庁舎	2	税務会計課	執務室	OAテーブル	1400	800	700	1	28.2	2
本庁舎	2	保険年金課	執務室	金庫	600	600	900	1	11.6	1
本庁舎	3	総務課	第一応接室	ディスプレイ（50インチ）	1111	76	643	1	2.0	3
本庁舎	3	総務課	第一応接室	ディスプレイスタンド（50インチ）	900	650	2000	1	42.1	3
本庁舎	3	総務課	会議室	ディスプレイ（50インチ）	1111	76	643	1	2.0	3
本庁舎	3	総務課	会議室	ディスプレイスタンド（50インチ）	900	650	2000	1	42.1	3
本庁舎	3	総務課	第二応接室	ディスプレイ（50インチ）	1111	76	643	1	2.0	3
本庁舎	3	総務課	第二応接室	ディスプレイスタンド（50インチ）	900	650	2000	1	42.1	3
本庁舎	3	総務課	特別会議室	ディスプレイ（50インチ）	1111	76	643	2	3.9	3
本庁舎	3	総務課	特別会議室	ディスプレイスタンド（50インチ）	900	650	2000	2	84.1	3
本庁舎	3	泉中央地区活性化推進室	執務室	デスク	1200	1200	700	4	144.9	3
本庁舎	3	泉中央地区活性化推進室	執務室	事務用イス	500	600	1000	9	97.1	3
本庁舎	3	泉中央地区活性化推進室	執務室	キャビネット（ロー）	900	450	1100	5	80.1	3
本庁舎	3	泉中央地区活性化推進室	執務室	パーティション	900	500	1600	3	77.6	1
本庁舎	3	泉中央地区活性化推進室	執務室	大型モニター	1120	600	1500	1	36.2	3

【別添5】主な転用什器リスト（令和7年12月時点）

施設名	階	所管課名	室名	什器等名称	間口	奥行	高さ	数量	才数	移転フェーズ
本庁舎	3	まちづくり推進課	会議室	シュレッダー	540	630	900	1	11.0	3
本庁舎	3	区民生活課	執務室	引違書庫	880	450	880	1	12.5	3
本庁舎	4	街並み形成課	執務室	函面ラック	1200	1000	1200	1	51.8	3
本庁舎	4	街並み形成課	執務室	パンフレットラック3列	900	300	1500	2	29.1	3
本庁舎	4	道路課	執務室	キャビネット（タブレット保管用）	280	370	880	1	3.3	3
本庁舎	4	道路課	執務室	書棚	800	400	800	1	9.2	3
本庁舎	5	総務課	501会議室	ディスプレイ（50インチ）	1111	76	643	1	2.0	3
本庁舎	5	総務課	501会議室	ディスプレイスタンド（50インチ）	900	650	2000	1	42.1	3
本庁舎	5	総務課	502会議室	ディスプレイ（50インチ）	1111	76	643	1	2.0	3
本庁舎	5	総務課	502会議室	ディスプレイスタンド（50インチ）	900	650	2000	1	42.1	3
本庁舎	5	総務課	503会議室	ディスプレイ（50インチ）	1111	76	643	1	2.0	3
本庁舎	5	総務課	503会議室	ディスプレイスタンド（50インチ）	900	650	2000	1	42.1	3
本庁舎	5	総務課	504会議室	ディスプレイ（50インチ）	1111	76	643	1	2.0	3
本庁舎	5	総務課	504会議室	ディスプレイスタンド（50インチ）	900	650	2000	1	42.1	3
東庁舎	1	総務課	中会議室	ディスプレイ（75インチ）	1668	82	955	1	4.7	2
東庁舎	1	総務課	中会議室	ディスプレイスタンド（75インチ）	950	760	1560	1	40.5	2
東庁舎	1	障害高齢課	執務室	両開き保管庫	900	500	2100	3	101.9	2
東庁舎	1	障害高齢課	執務室	ファイリングキャビネット	900	470	2150	2	65.4	2
東庁舎	1	障害高齢課	執務室	ファイリングキャビネット	900	470	2150	2	65.4	2
東庁舎	1	障害高齢課	執務室	ファイリングキャビネット	900	470	2150	1	32.7	2
東庁舎	1	障害高齢課	倉庫	両開き保管庫	900	500	2100	2	67.9	2
東庁舎	2	管理課	執務室	引違書庫	880	400	880	1	11.1	2
東庁舎	2	管理課	執務室	金庫	470	500	700	1	5.9	2
東庁舎	2	管理課	執務室	引違書庫	880	400	880	1	11.1	2
東庁舎	2	管理課	感染症倉庫	軽量ラック	880	500	180	7	19.9	2
東庁舎	2	衛生課	試験検査室	スチール書庫 No7 薬品庫	880	380	1800	1	21.6	2
東庁舎	2	衛生課	試験検査室	乾熱滅菌器	550	550	610	1	6.6	2
東庁舎	2	衛生課	試験検査室	乾熱滅菌用の台	740	660	610	1	10.7	2
東庁舎	2	衛生課	試験検査室	心卵器	420	400	490	1	3.0	2
東庁舎	2	衛生課	試験検査室	心卵器台	600	810	680	1	11.9	2
東庁舎	2	衛生課	試験検査室	オートクレーブ	380	470	870	1	5.6	2
東庁舎	3	保護課	執務室	2段キャビネット	415	730	740	1	8.1	2
東庁舎	3	保護課	執務室	スチールトレイ	900	300	900	1	8.7	2
東庁舎	3	保護課	執務室	ミーティングテーブル	1200	2400	800	2	165.6	2
東庁舎	3	保護課	執務室	金庫	450	500	650	1	5.3	2
東庁舎	4	家庭健康課	執務室	シュレッダー	700	25	700	1	0.4	2
東庁舎	4	家庭健康課	執務室	両開き保管庫	900	400	1750	2	45.3	2
東庁舎	4	家庭健康課	執務室	ローカウンター	1200	700	700	8	169.1	2
東庁舎	4	家庭健康課	執務室	ソファ	1800	600	650	1	25.2	3
東庁舎	4	家庭健康課	執務室	キャビネット	590	620	1340	1	17.6	2
東庁舎	4	家庭健康課	執務室	パーティカルキャビネットA4 4段	387	620	1335	27	310.9	2

【別添5】主な転用什器リスト（令和7年12月時点）

施設名	階	所管課名	室名	什器等名称	間口	奥行	高さ	数量	才数	移転フェーズ
東庁舎	4	保育給付課	執務室	両開式書庫	880	400	1840	4	93.1	2
東庁舎	4	保育給付課	執務室	ローカウンター	1200	700	700	4	84.5	2
東庁舎	4	衛生課	執務室	打合テーブル	1500	750	700	1	28.3	2
東庁舎	4	衛生課	執務室	折畳イス	500	500	800	5	35.9	2
東庁舎	4	衛生課	執務室	スチール書庫	1520	400	1850	1	40.4	2
東庁舎	4	衛生課	執務室	スチール書庫	880	400	1850	1	23.4	2
東庁舎	4	衛生課	執務室	スチール書庫	890	400	1790	1	22.9	2
東庁舎	4	衛生課	執務室	スチール書庫	900	400	1050	1	13.6	2
東庁舎	4	衛生課	執務室	スチール書庫	900	450	1070	1	15.6	2
東庁舎	4	衛生課	執務室	スチール書庫	900	420	1170	5	79.5	2
東庁舎	4	衛生課	執務室	スチール書庫	900	400	1170	1	15.1	2
東庁舎	4	衛生課	執務室	スチール書庫	880	400	1120	1	14.2	2
東庁舎	4	衛生課	執務室	冷凍冷蔵庫	600	570	1570	1	19.3	2
東庁舎	4	衛生課	執務室	ホワイトボード	1260	570	1800	1	46.5	2
東庁舎	4	衛生課	執務室	金庫	472	491	603	1	5.0	2
東庁舎	4	衛生課	指導室	スチール書庫 No2	1520	400	880	1	19.2	2
東庁舎	4	衛生課	指導室	冷凍冷蔵庫	510	640	1810	1	21.2	2
東庁舎	4	衛生課	指導室	検体保管用冷蔵庫	410	400	455	1	2.7	2
									【総合計】	3,418.68

※移転フェーズ

- 1・・・令和9年1月8日～令和9年1月11日
- 2・・・令和9年1月15日～令和9年1月17日
- 3・・・令和9年1月22日～令和9年1月24日