



仙塩広域都市計画公園の変更(仙台市決定) 計画図

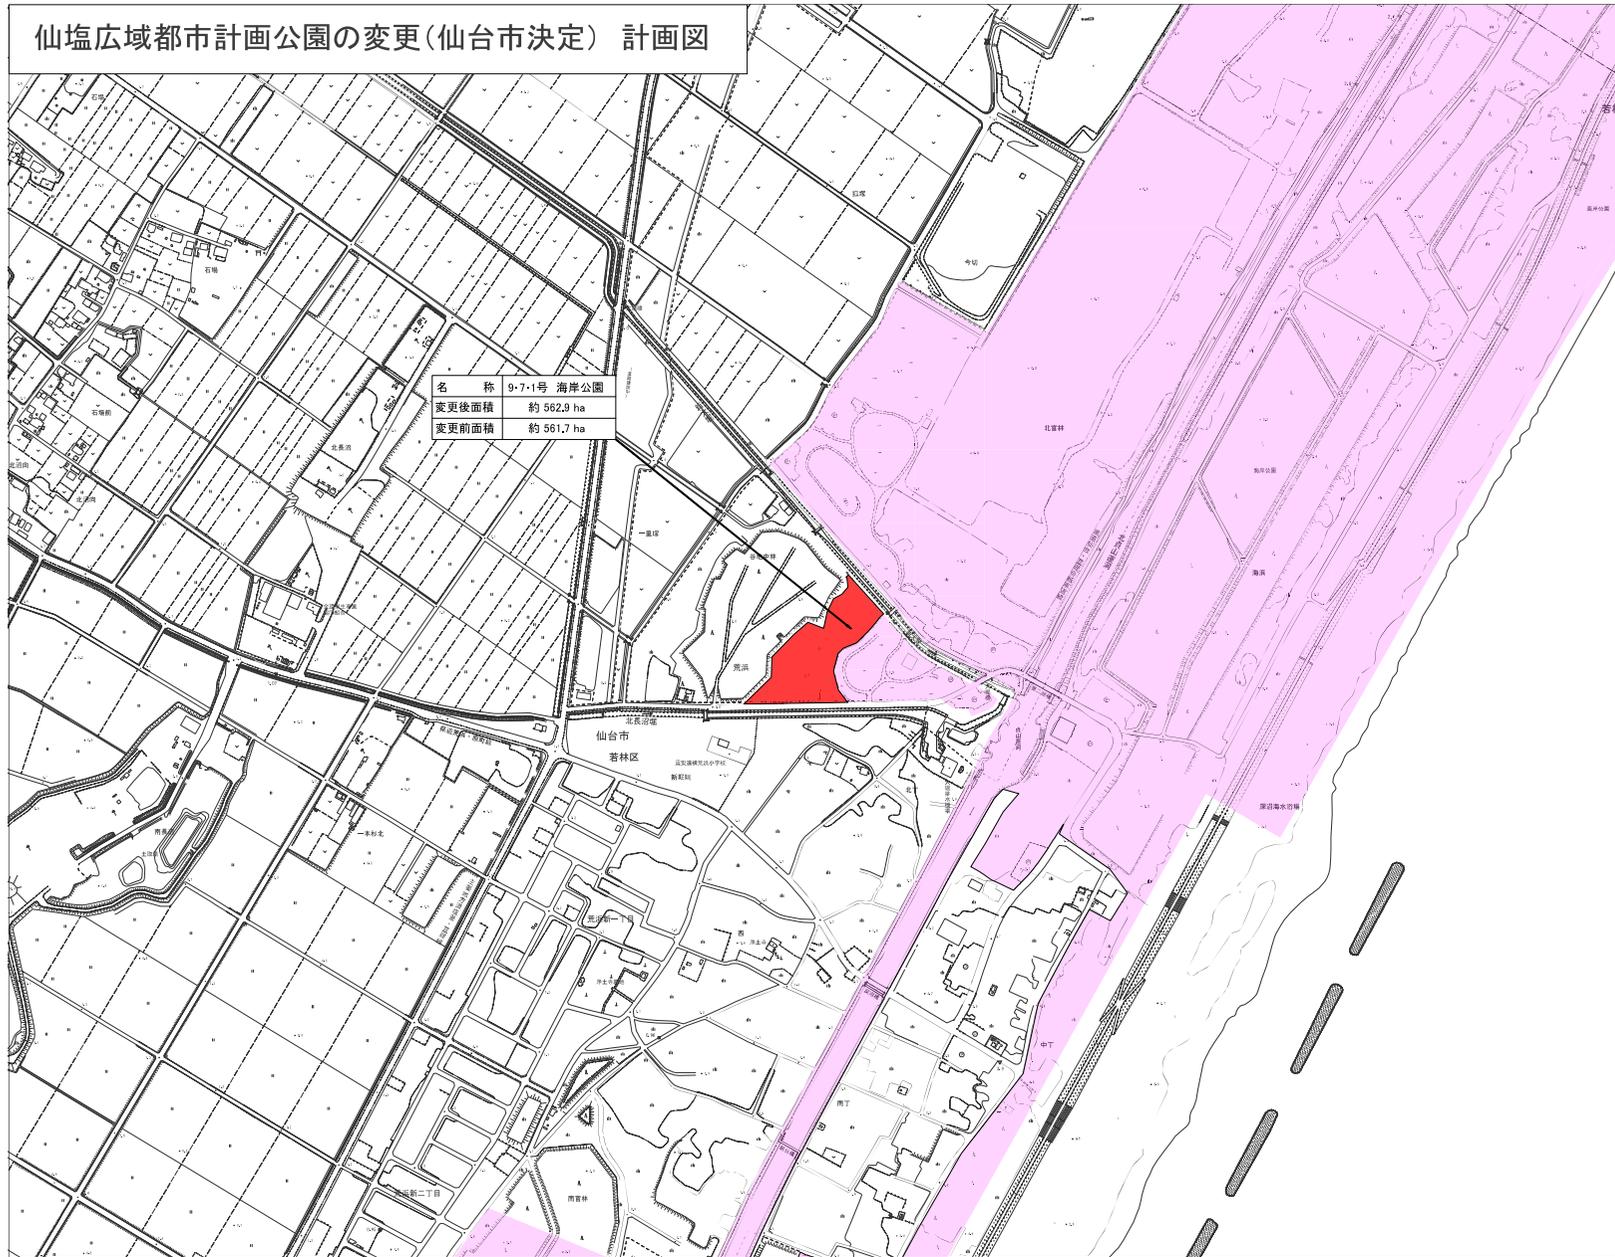

仙塩広域都市計画公園の変更  
仙台市海岸公園  
計画図

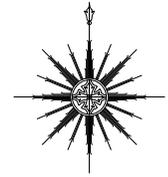

凡例

-  既決定の区域
-  今回追加する区域

A0=1/2,500  
A3=NonScale

0 50 100 200 300 400 500m