

仙塩広域都市計画
高度利用地区の変更
(仙台市決定)

新旧対照図


花京院一丁目地区

高度利用地区



凡例

- 高度利用地区変更区域
- 高度利用地区

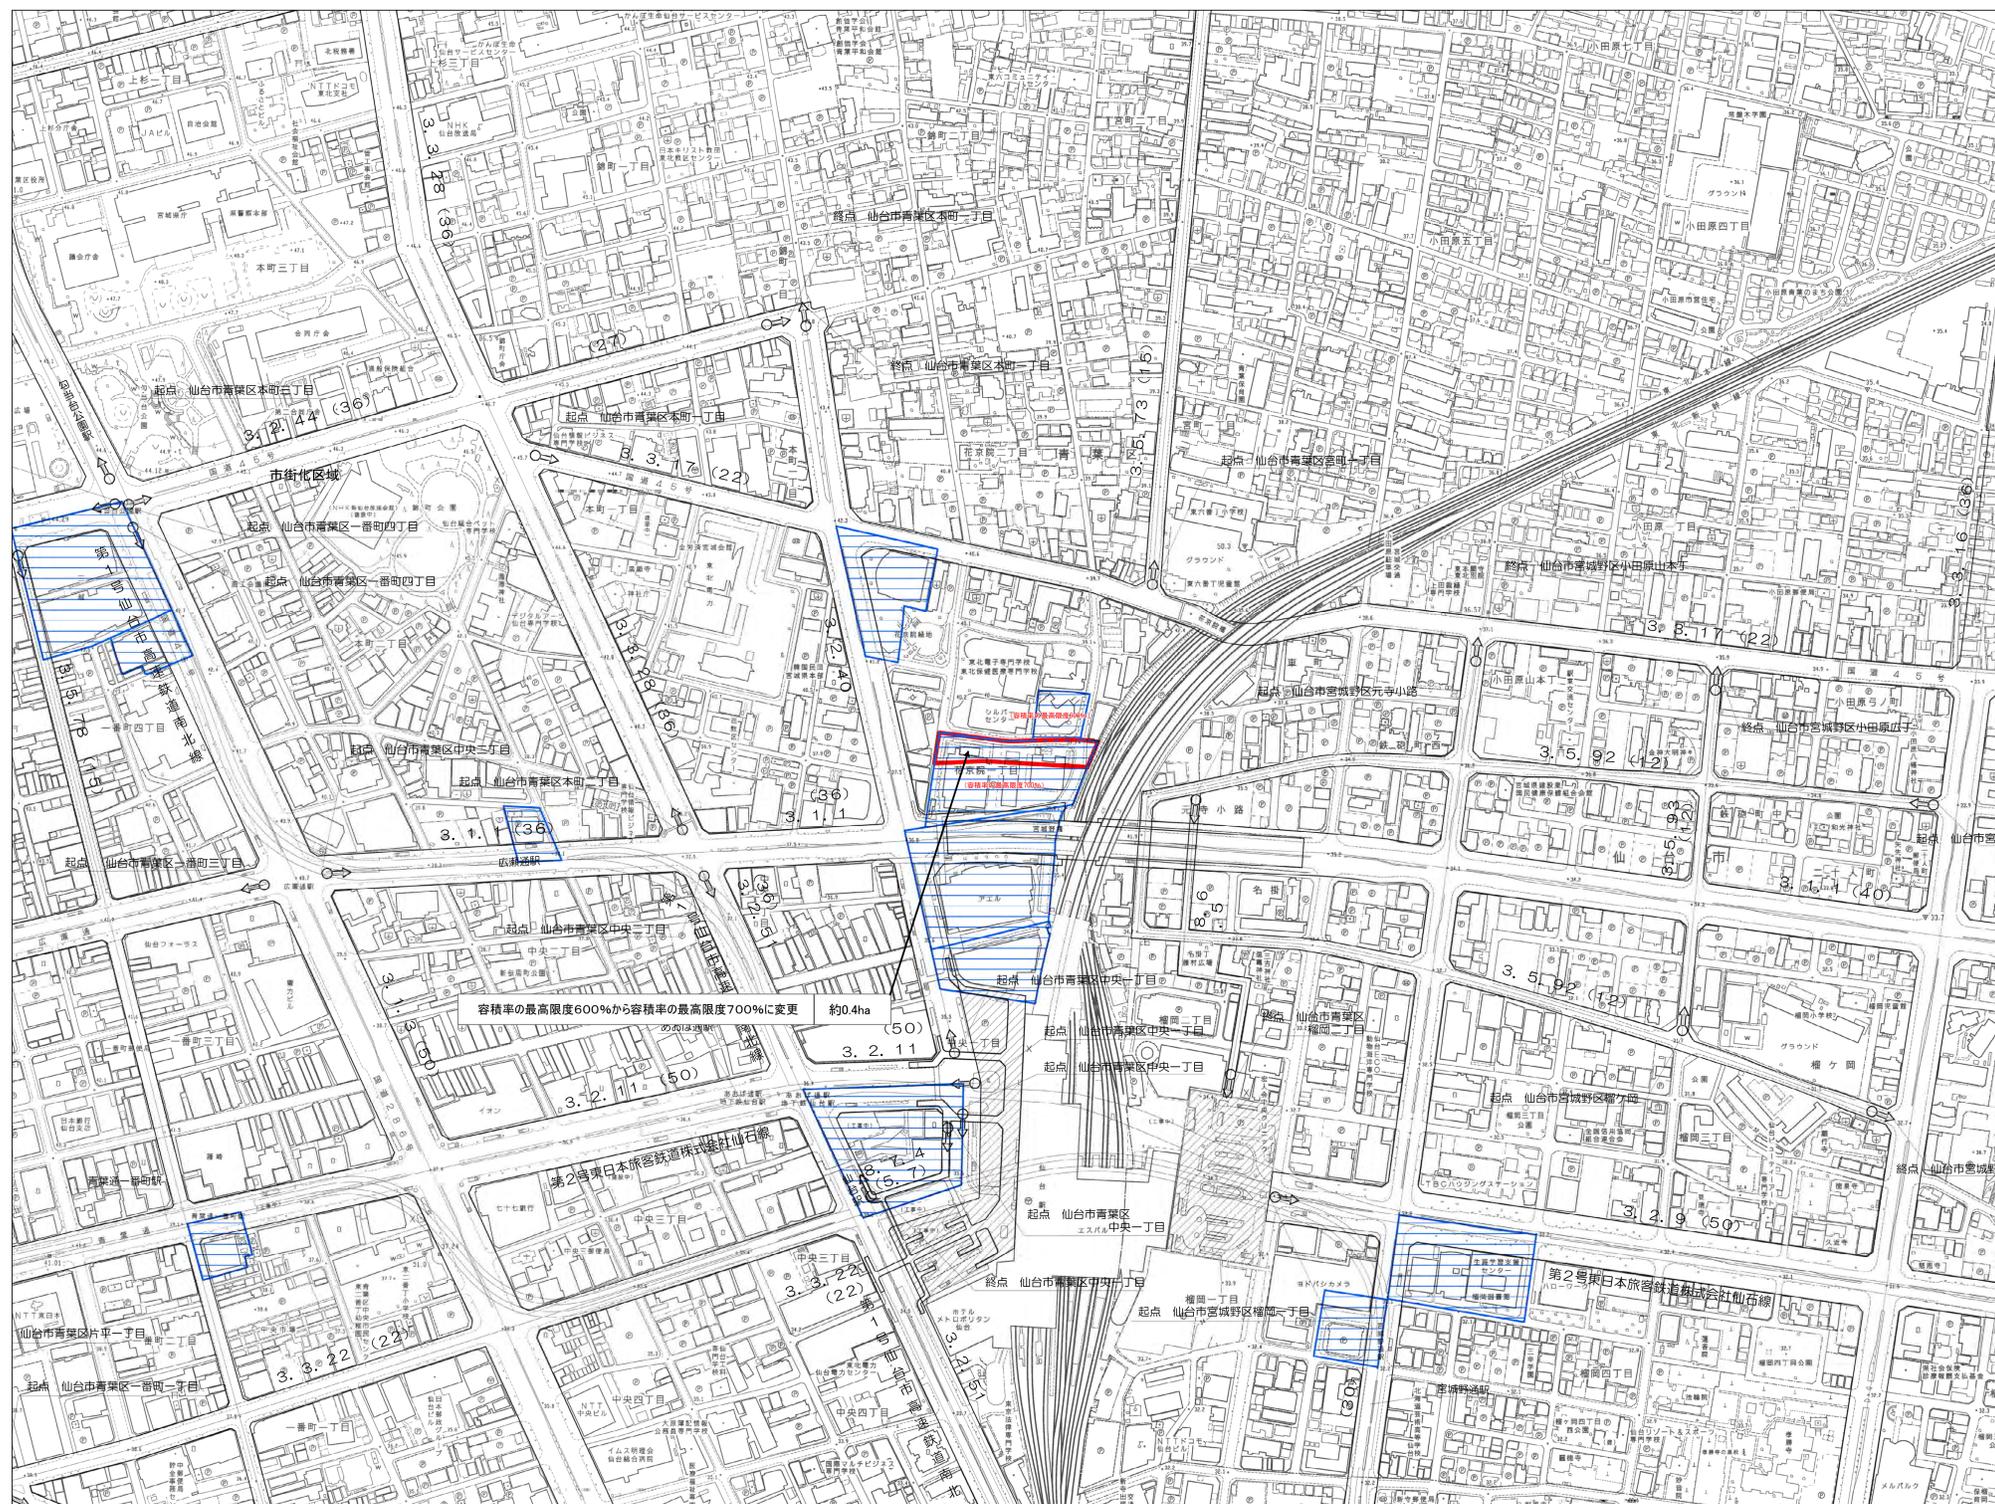

1:2,500 (A0)

