

仙塩広域都市計画  
防火地域及び準防火地域の変更  
(仙台市決定)

計画図


四郎丸地区

防火地域及び準防火地域



凡例

-  防火地域及び準防火地域変更区域
-  防火地域
-  準防火地域

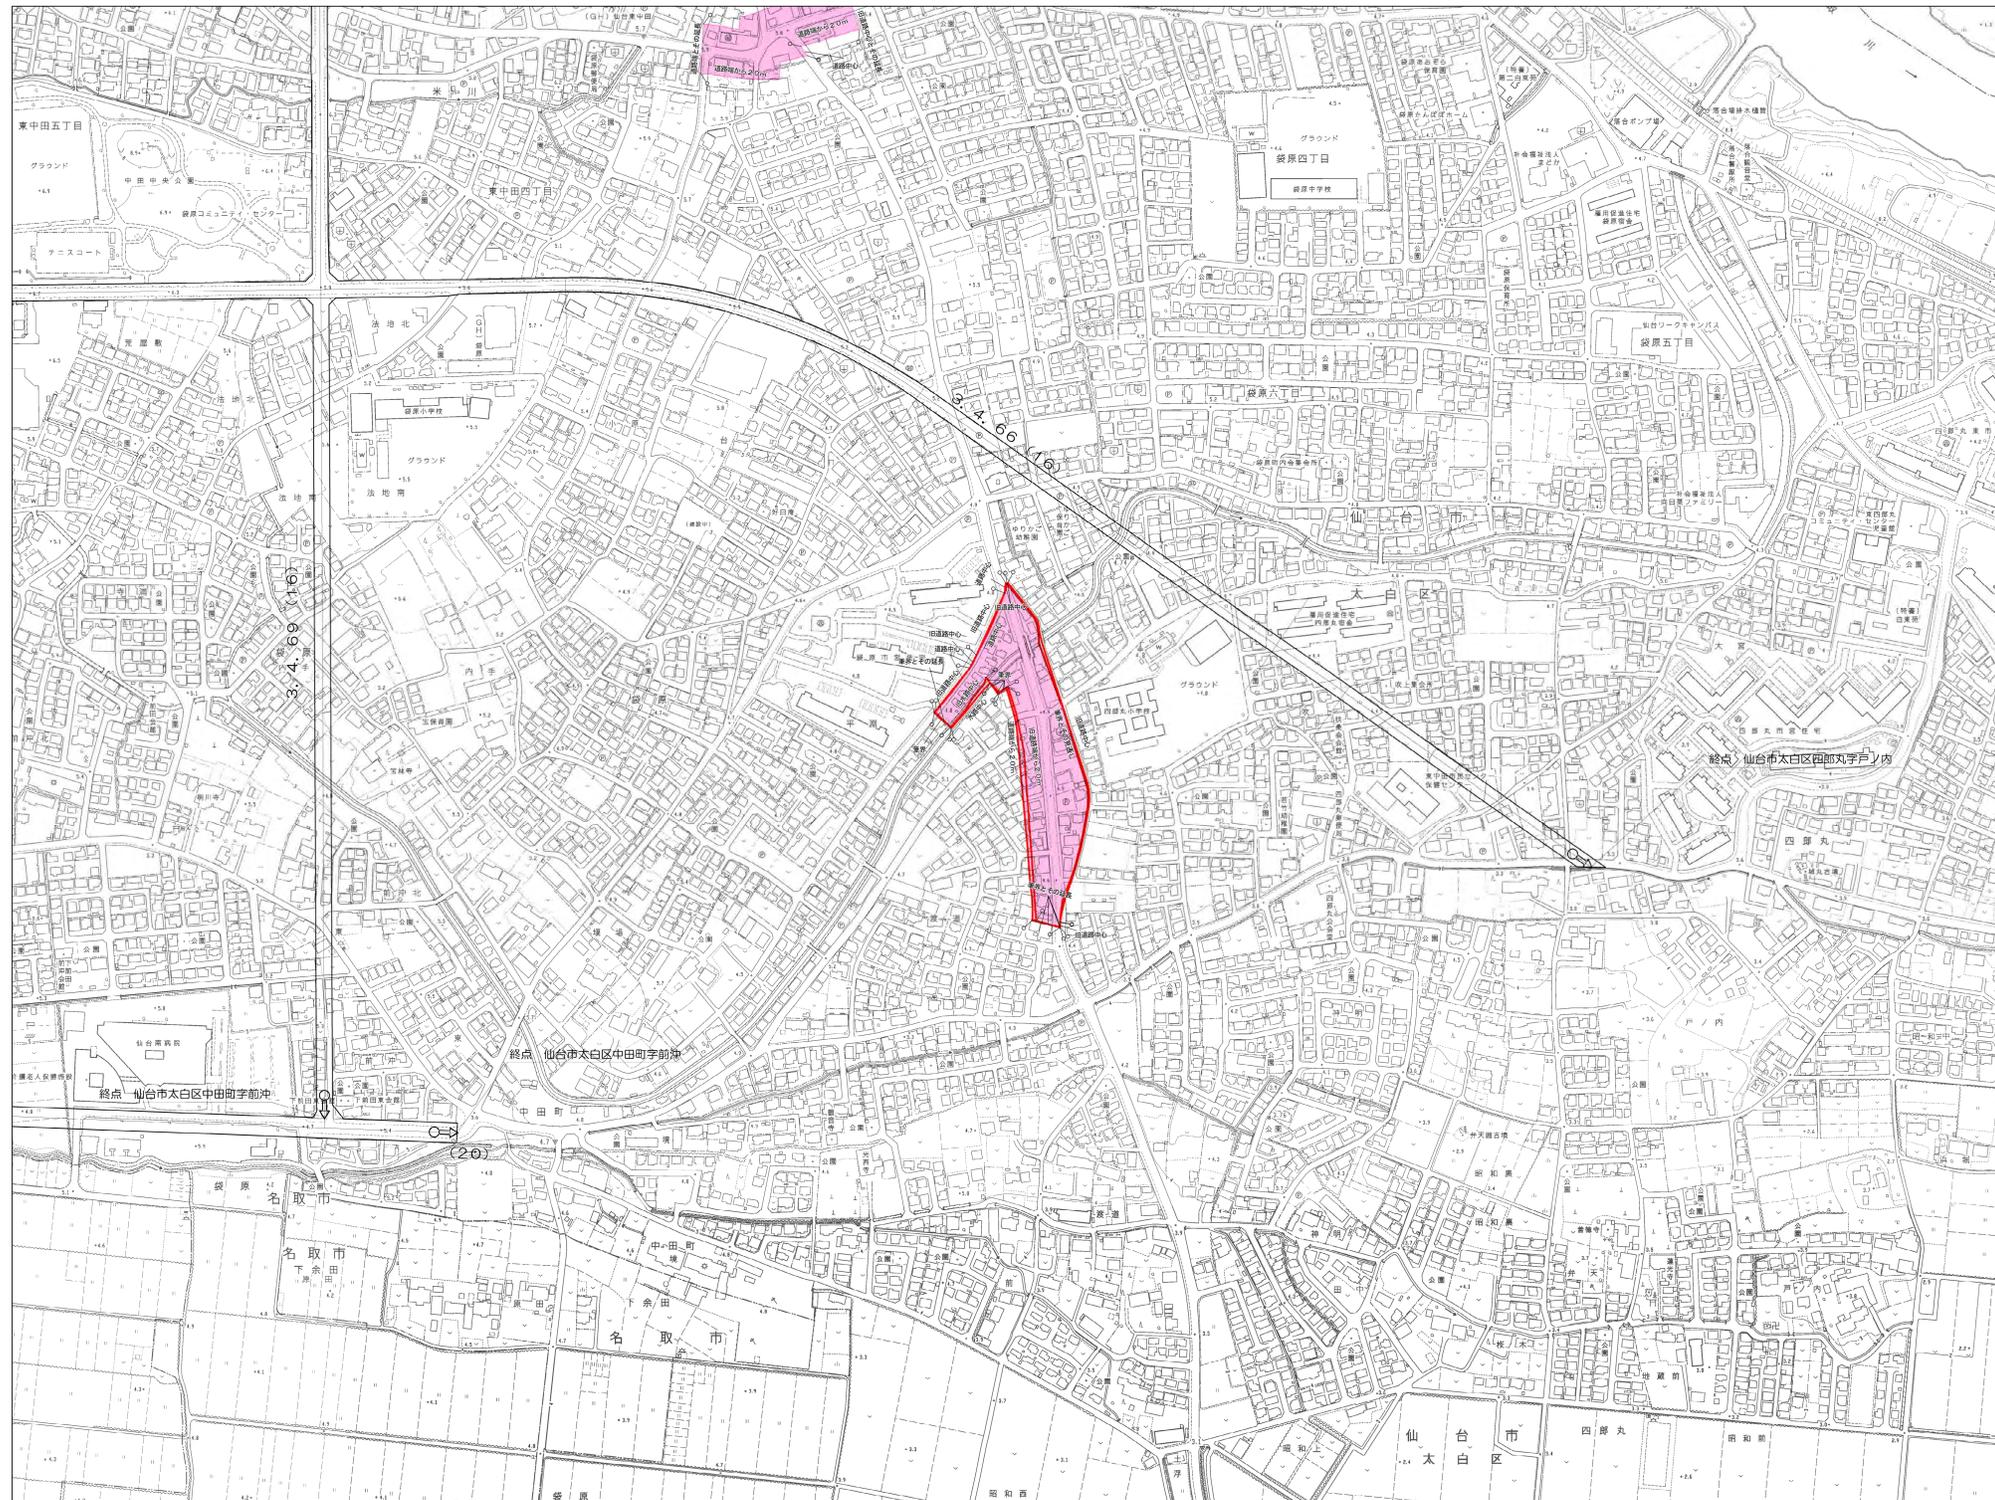

1:2,500(A0)

