

仙塩広域都市計画  
防火地域及び準防火地域の変更  
(仙台市決定)

字界図


四郎丸地区

防火地域及び準防火地域



凡例

- 防火地域及び準防火地域変更区域
- 区界
- 大字界(大字名)
- 小字界(小字名)

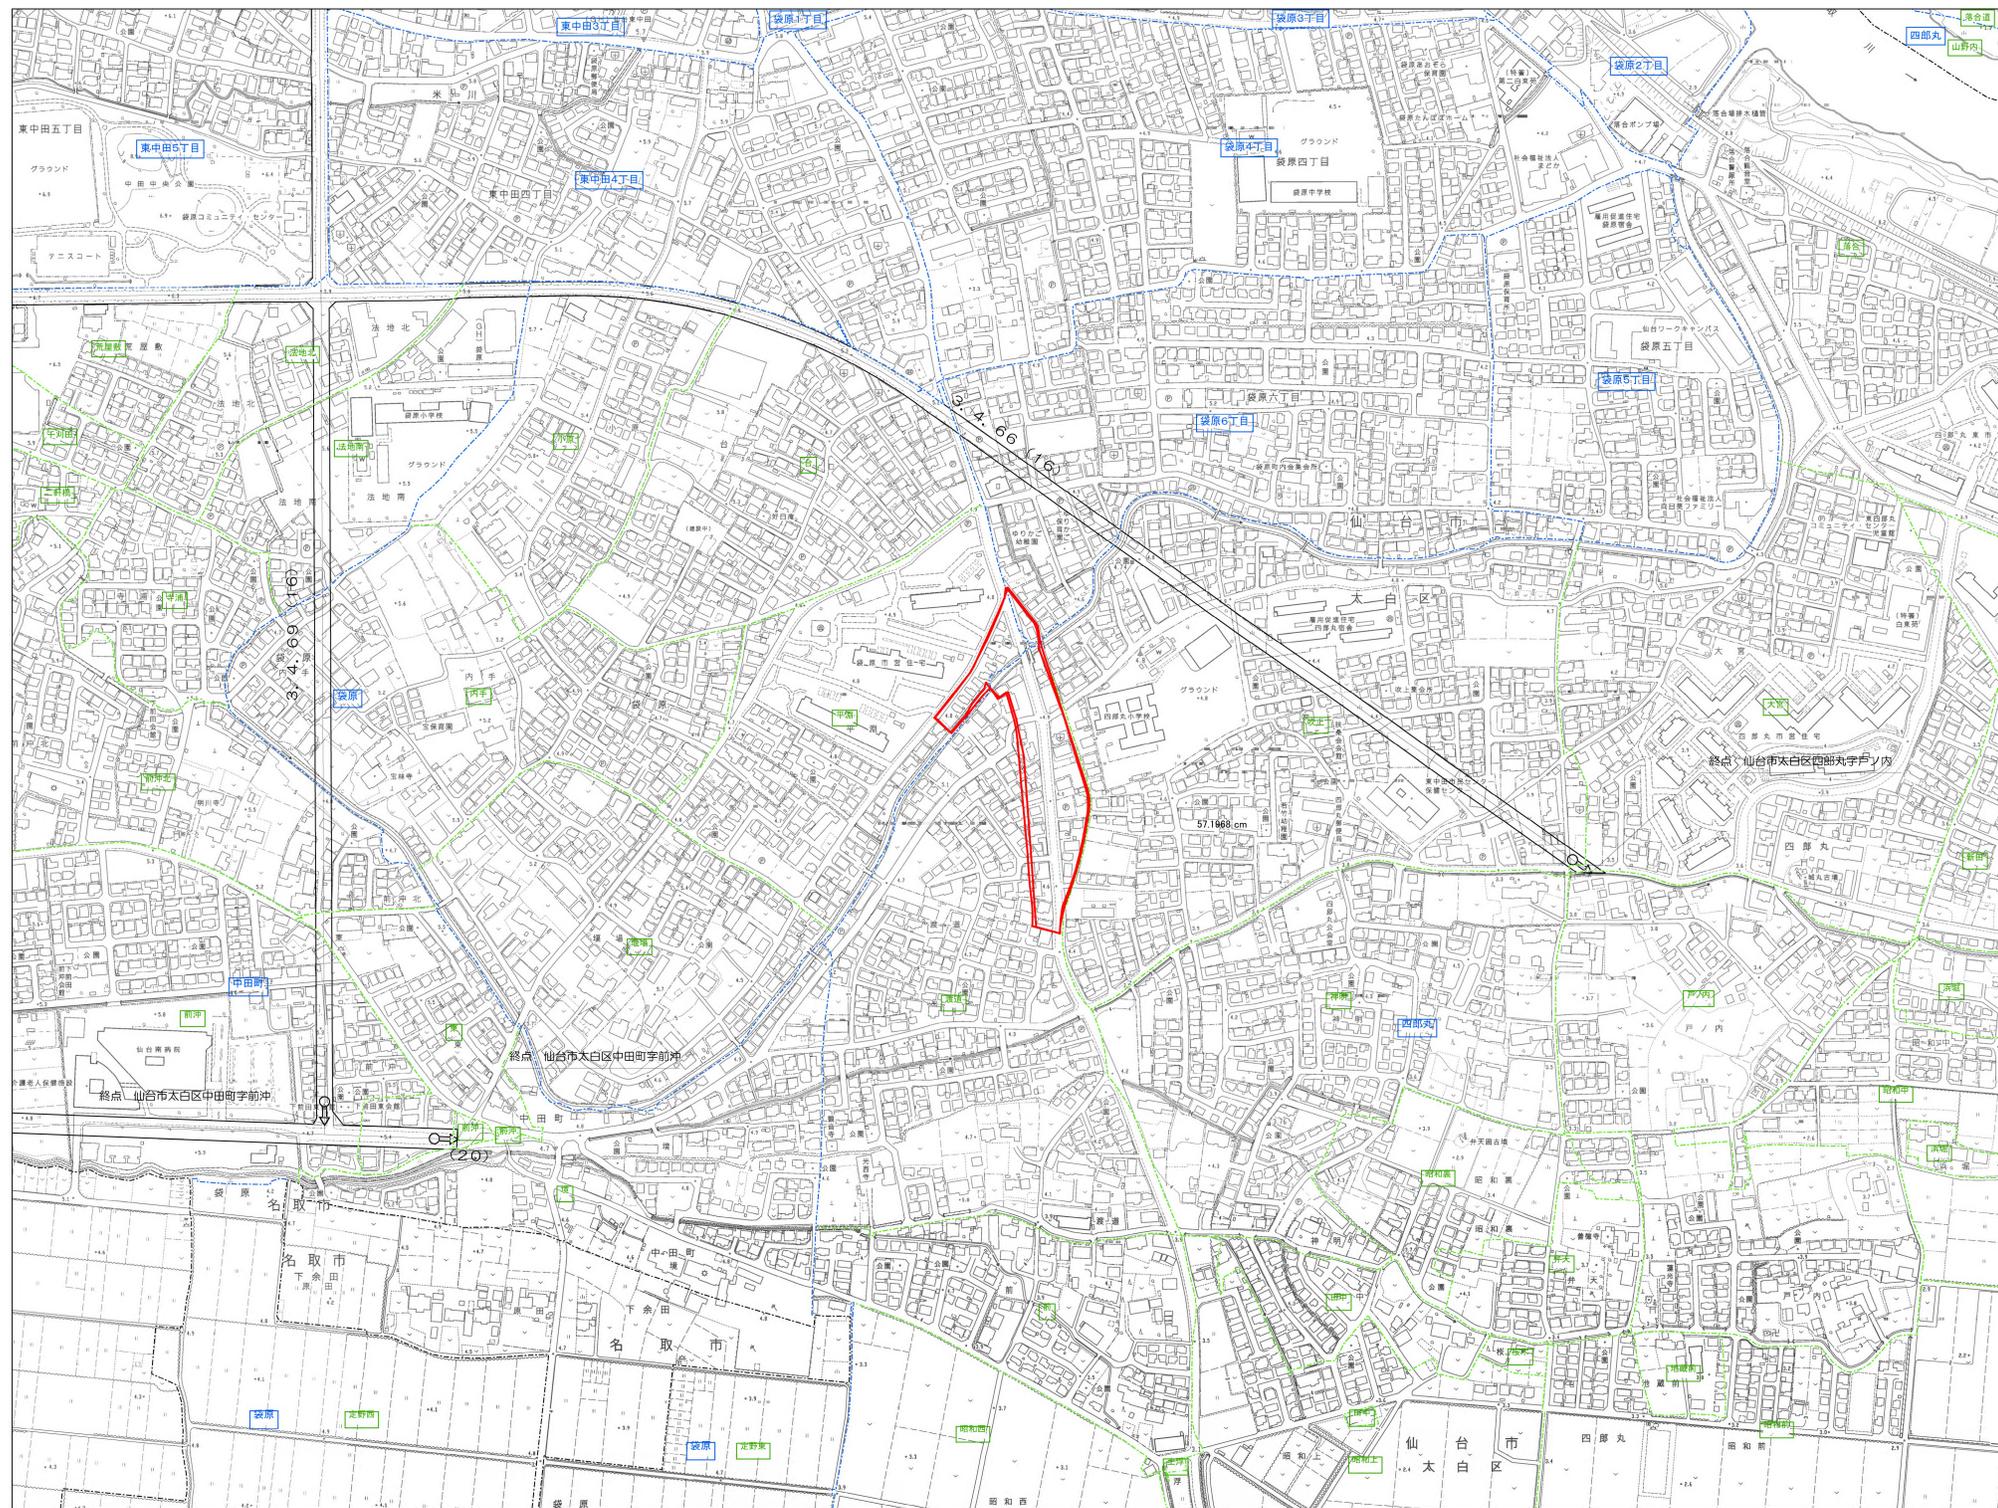

1:2,500(A0)

