

仙塩広域都市計画  
防火地域及び準防火地域の変更  
(仙台市決定)

新旧対照図


愛子南地区

防火地域及び準防火地域



凡例

- 防火地域及び準防火地域変更区域
- 予定街区道路
- 防火地域
- 準防火地域

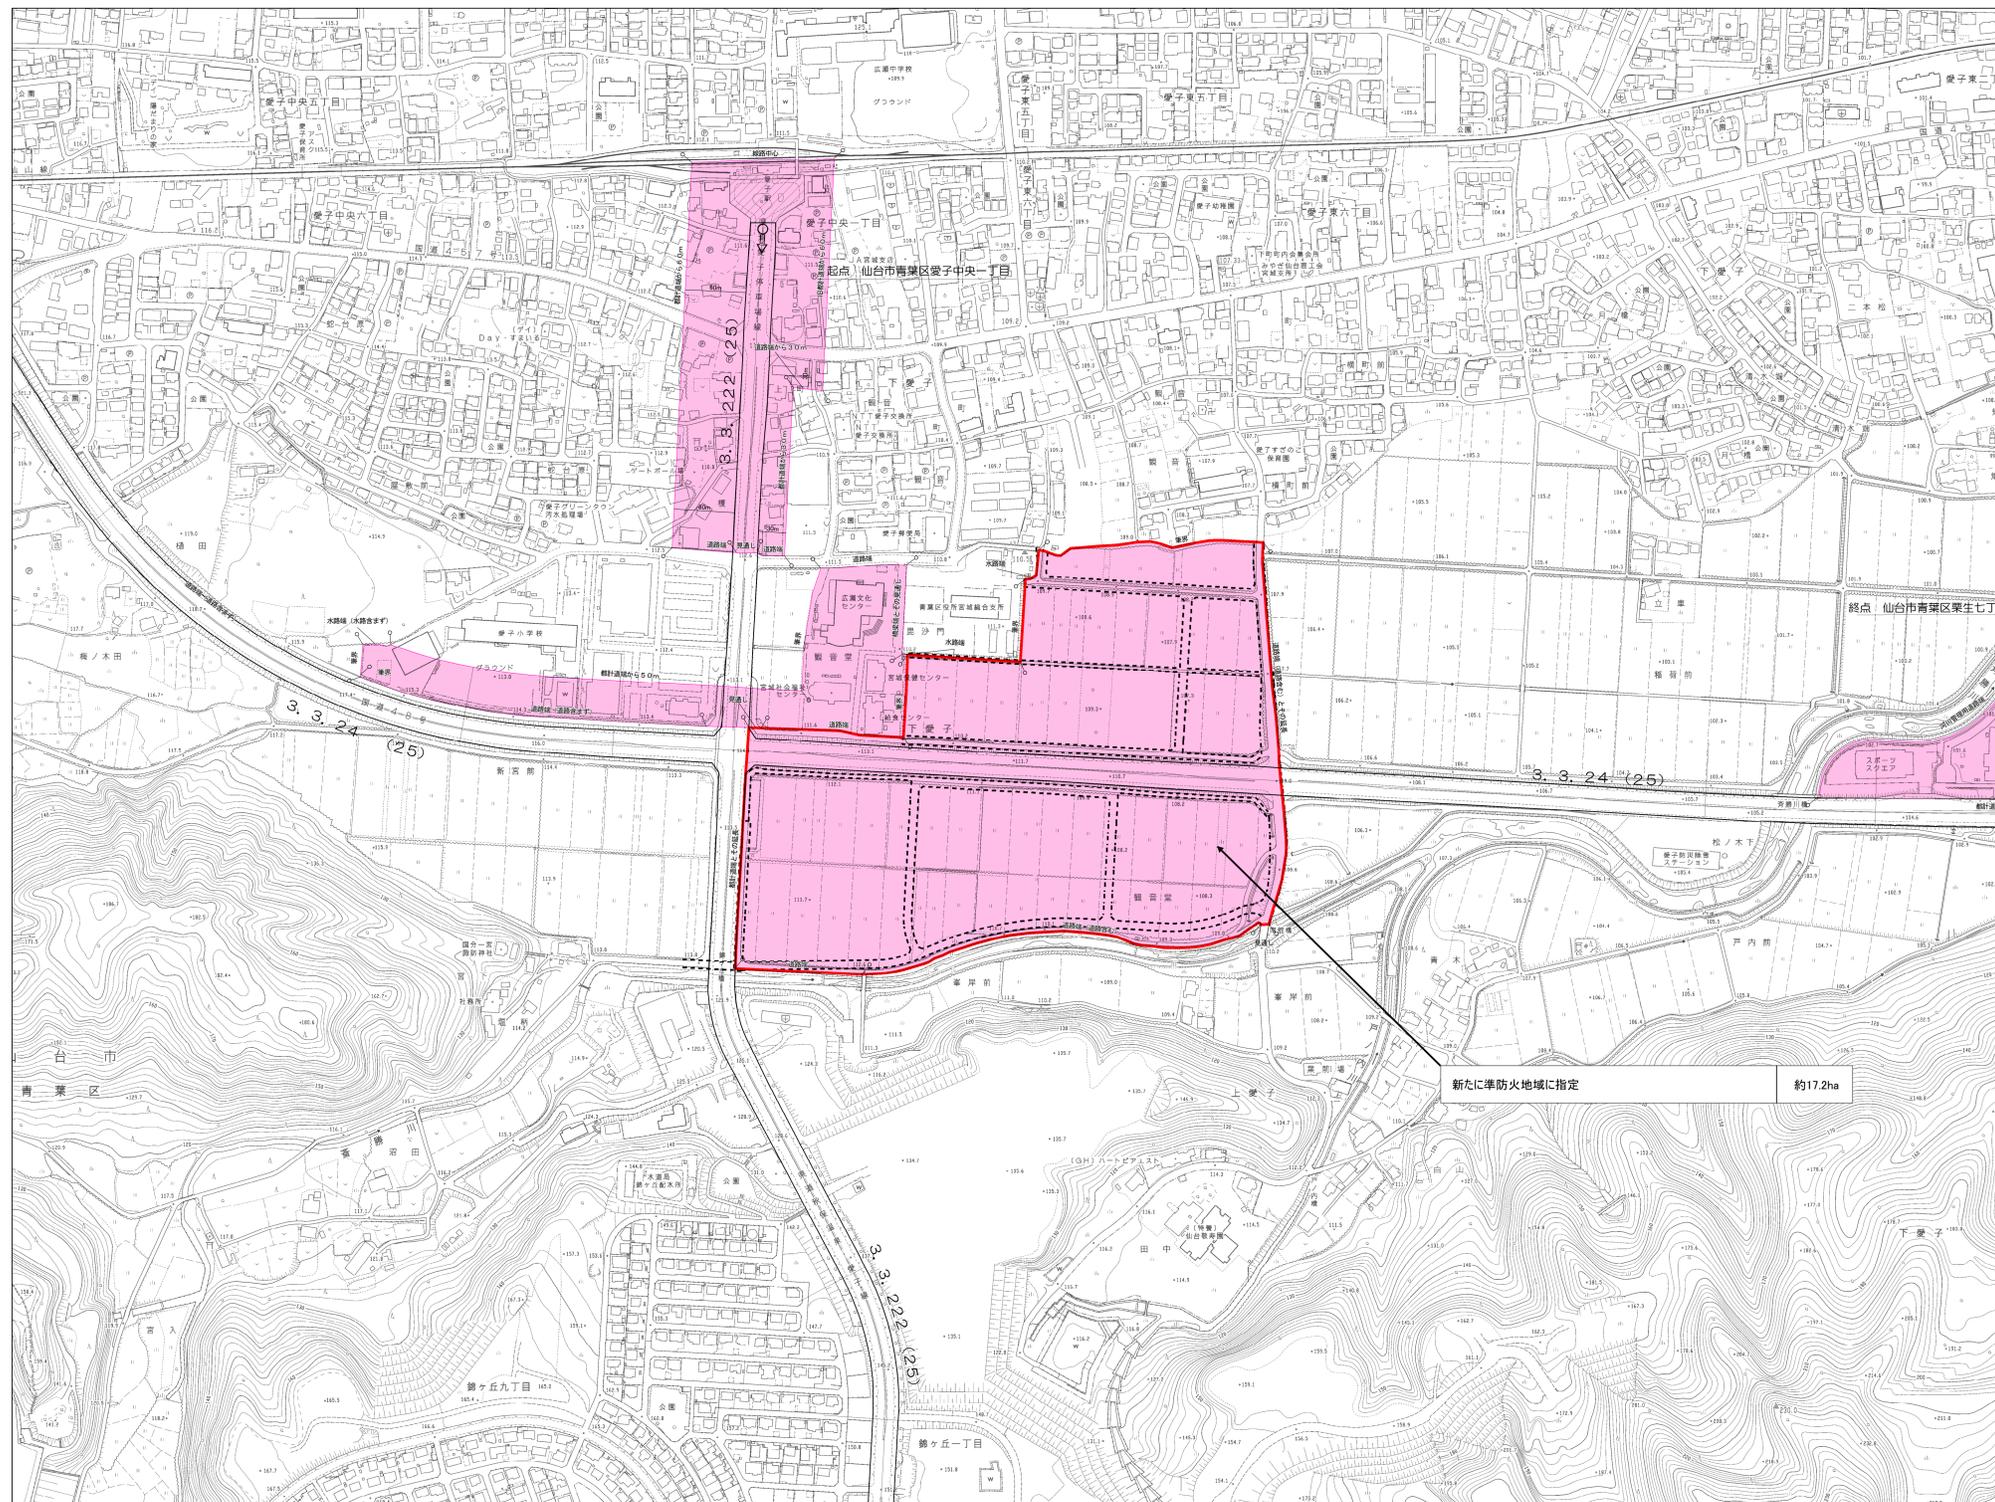

1:2,500 (A0)

