

仙塩広域都市計画  
高度地区の変更  
(仙台市決定)

新旧対照図


錦ヶ丘西地区

高度地区



凡例

- 高度地区変更区域
- 第1種高度地区
- 第2種高度地区
- 第3種高度地区
- 第4種高度地区
- 最低限高度地区(7m)

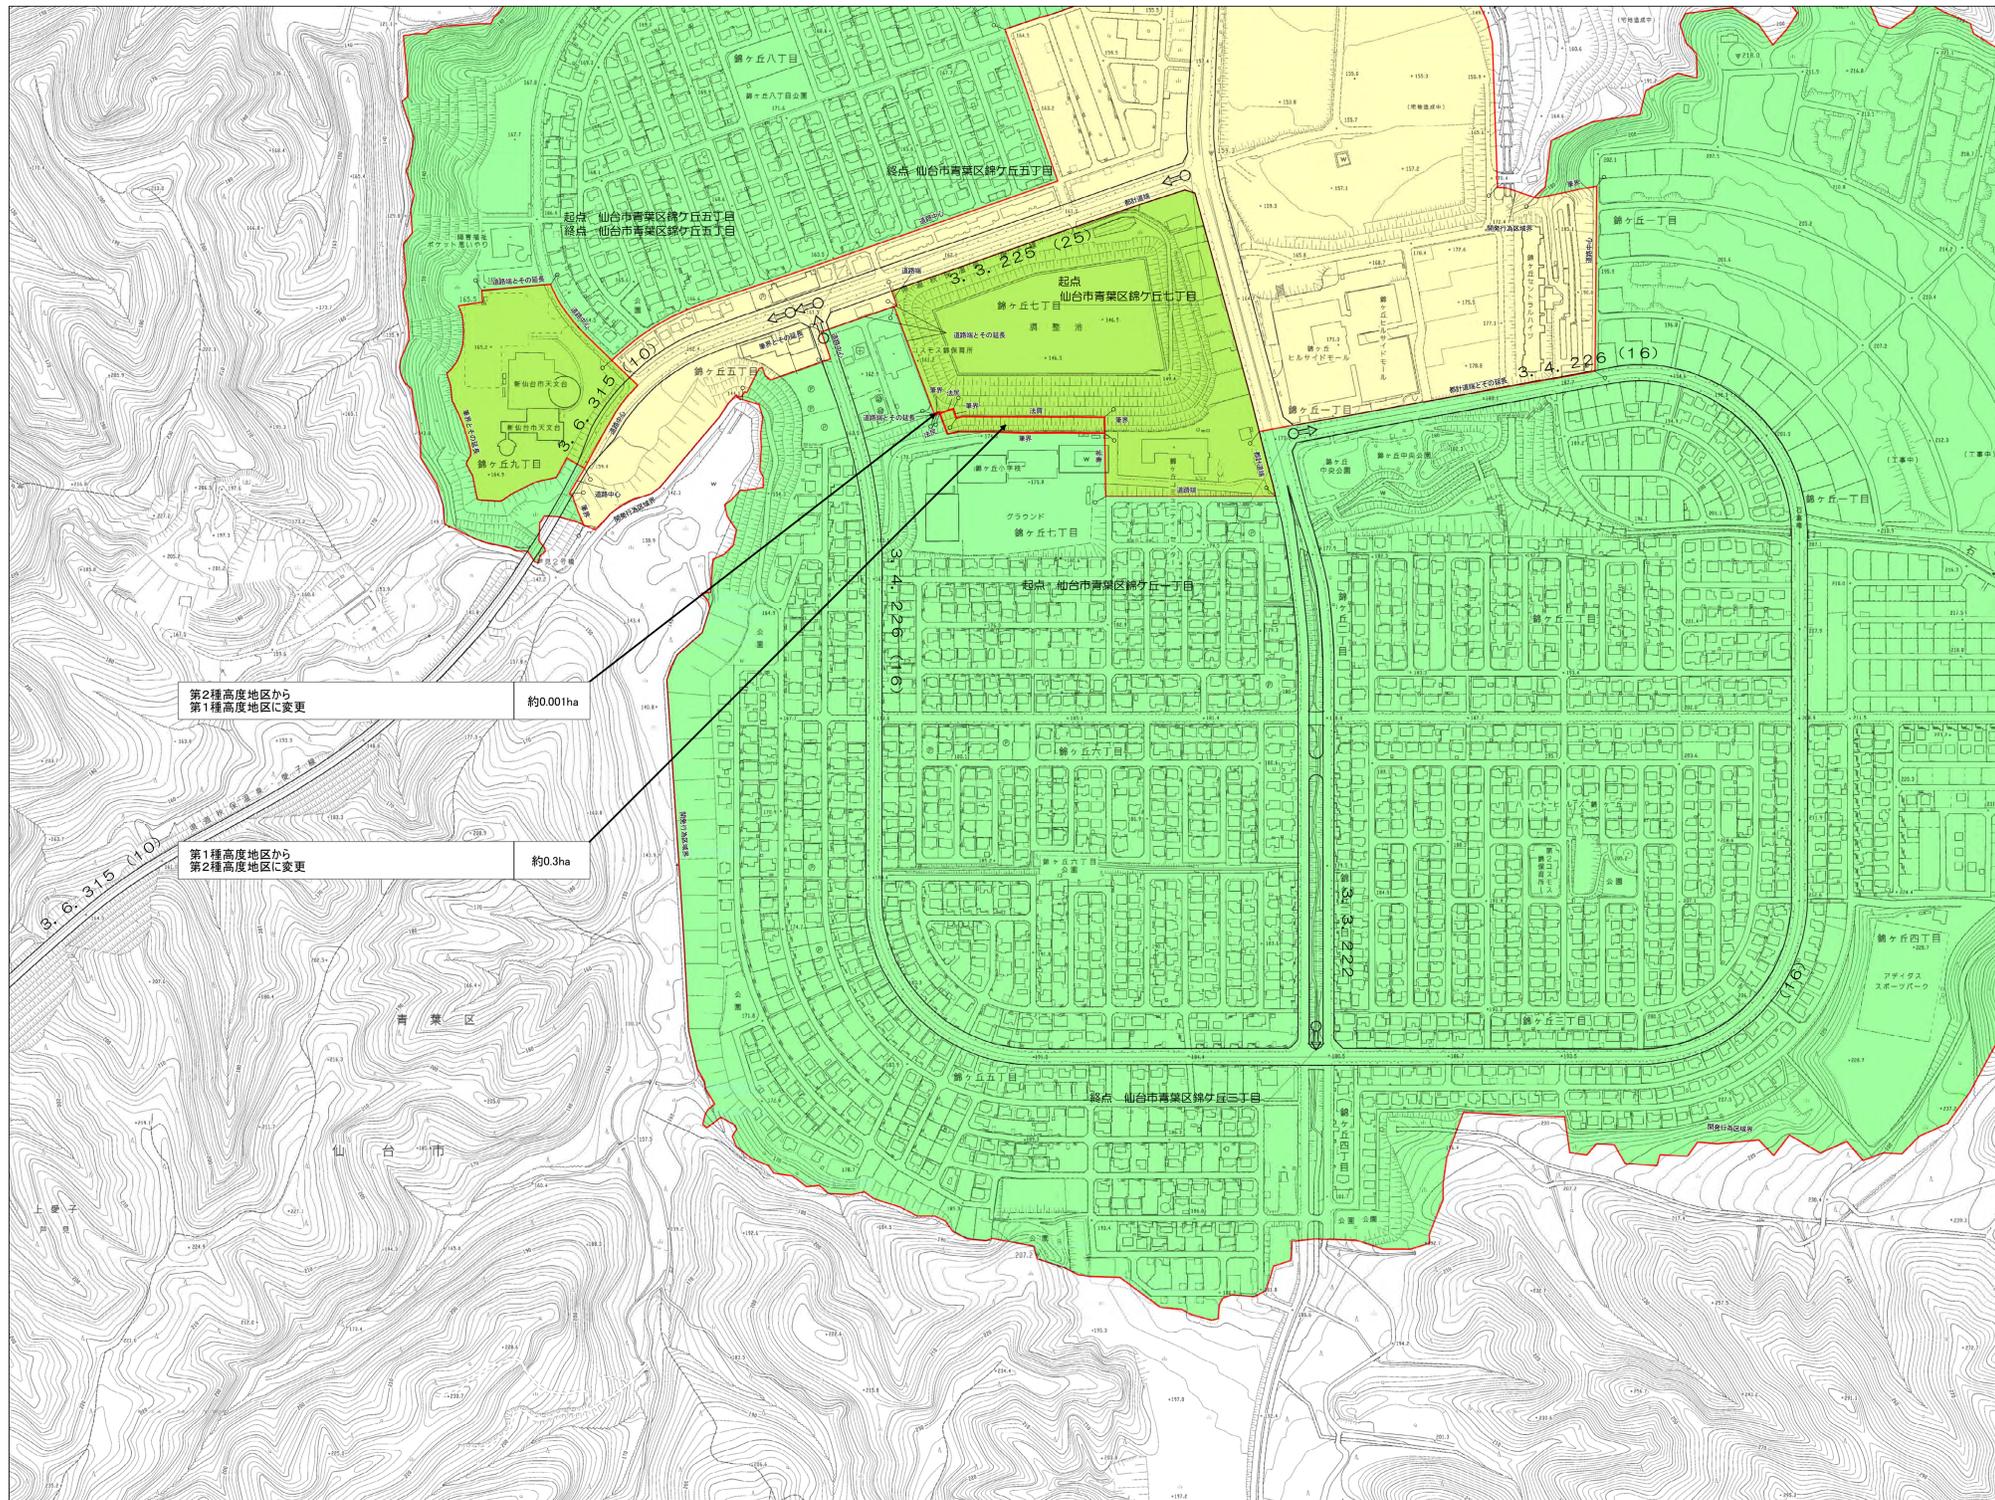

1:2,500(A0)

