


仙塩広域都市計画  
地区計画の変更  
(仙台市決定)

計画図  
新田東地区  
地区計画



凡例

- 地区計画区域
- 地区整備計画区域
- 市街化区域界

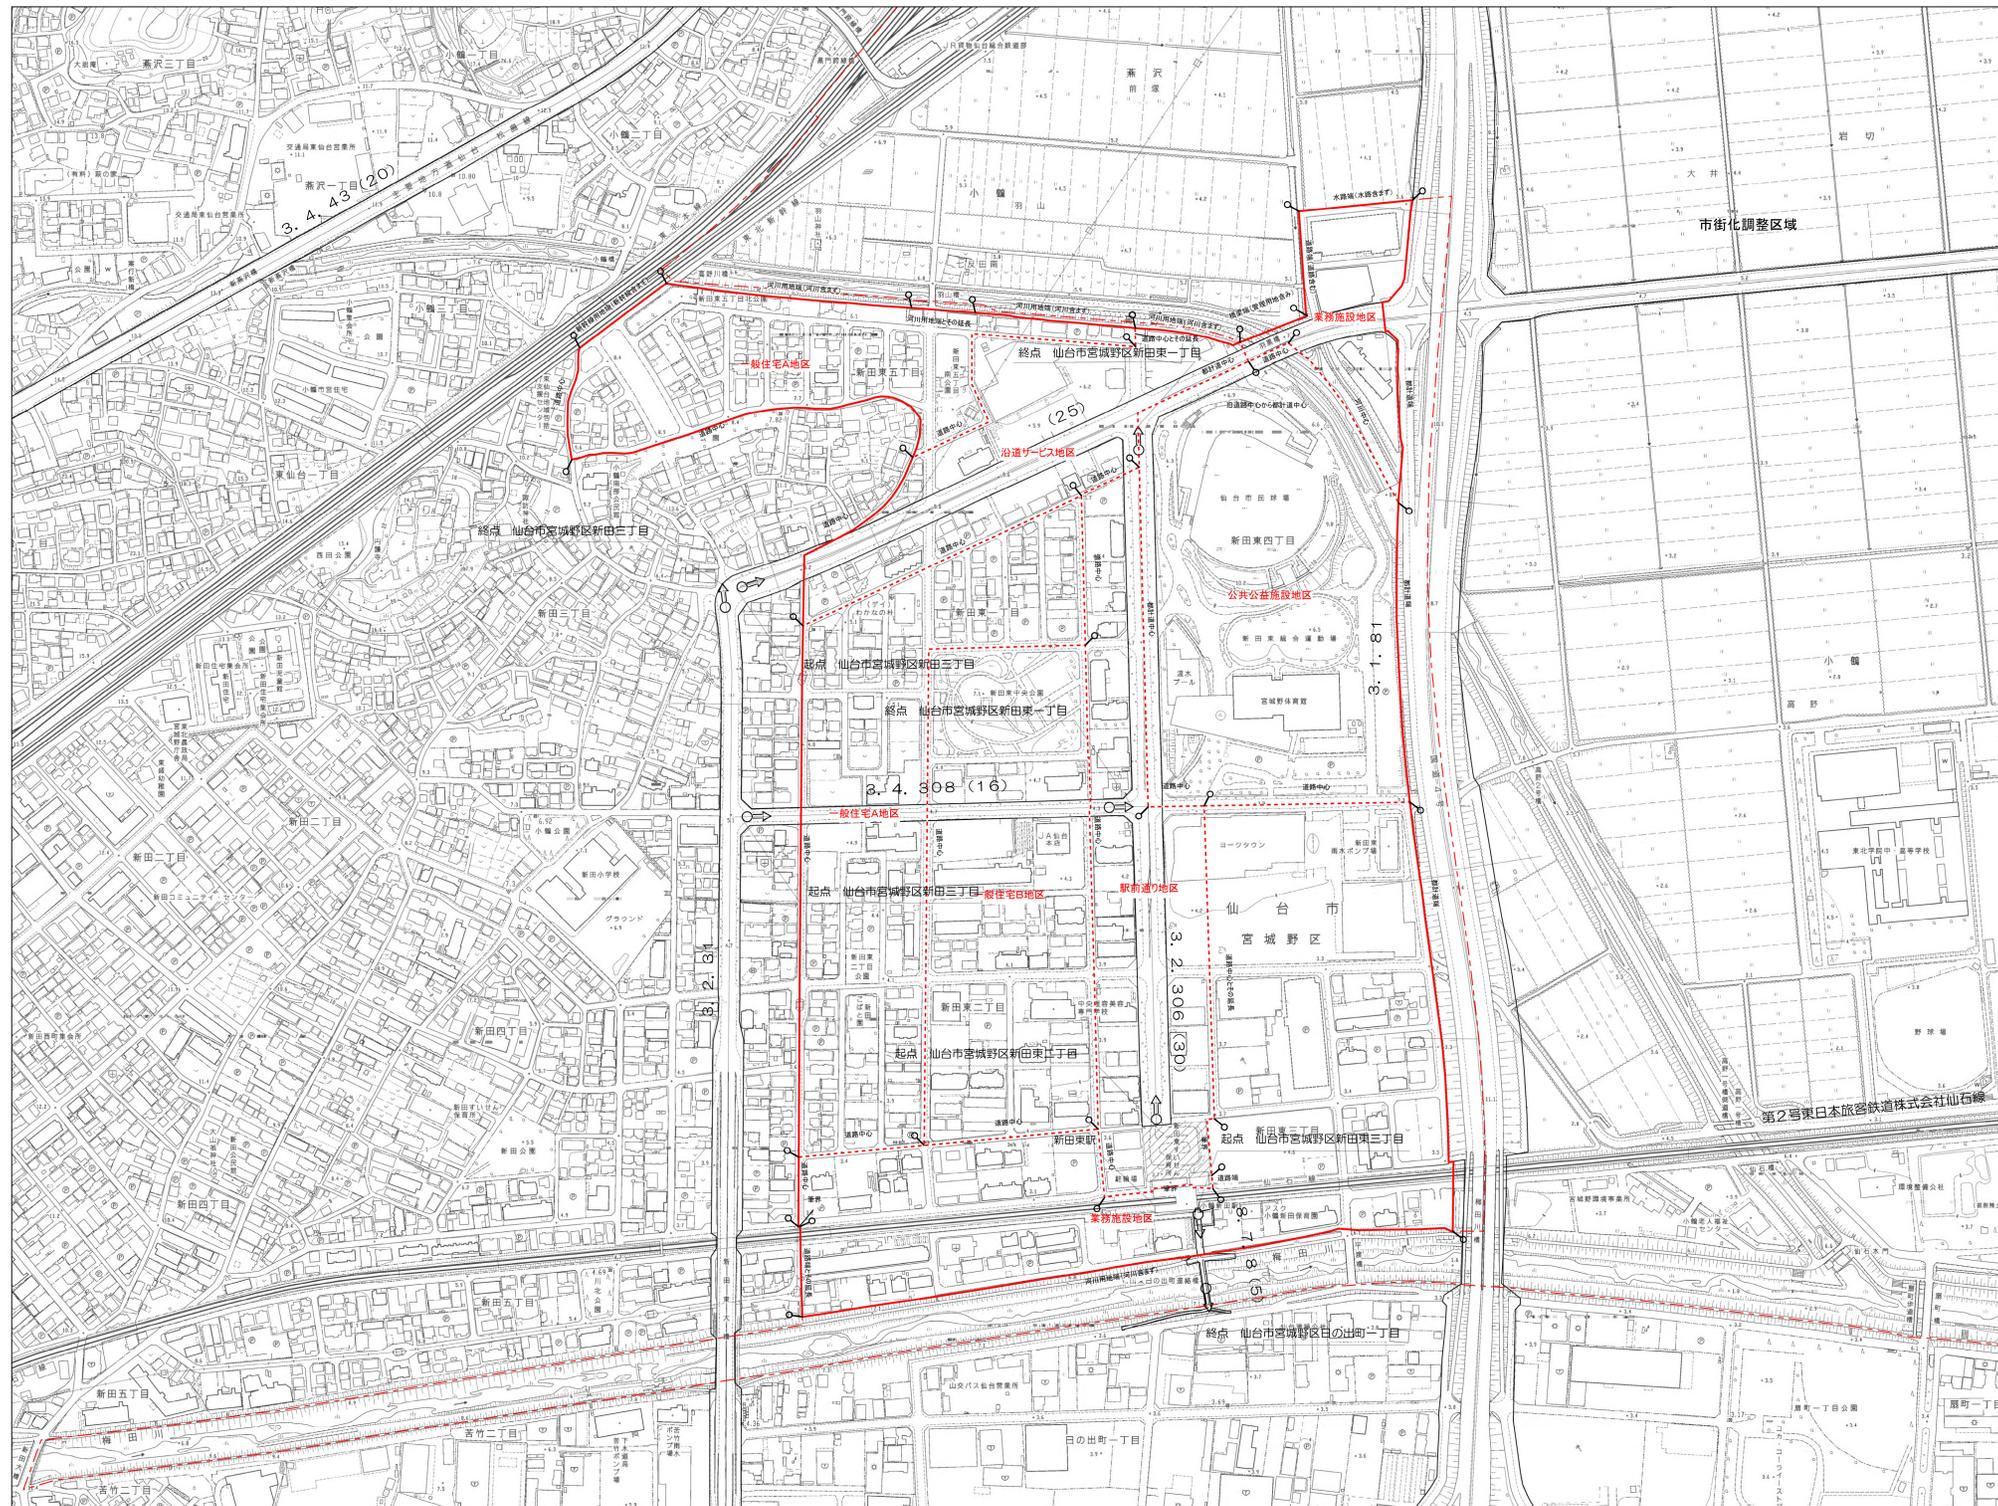

1:2,500(A0)

