

仙塩広域都市計画
地区計画の変更
(仙台市決定)

新旧対照図


新田東地区

地区計画



凡例

- 地区計画変更区域
- 地区計画区域
- 地区整備計画区域
- 市街化区域界

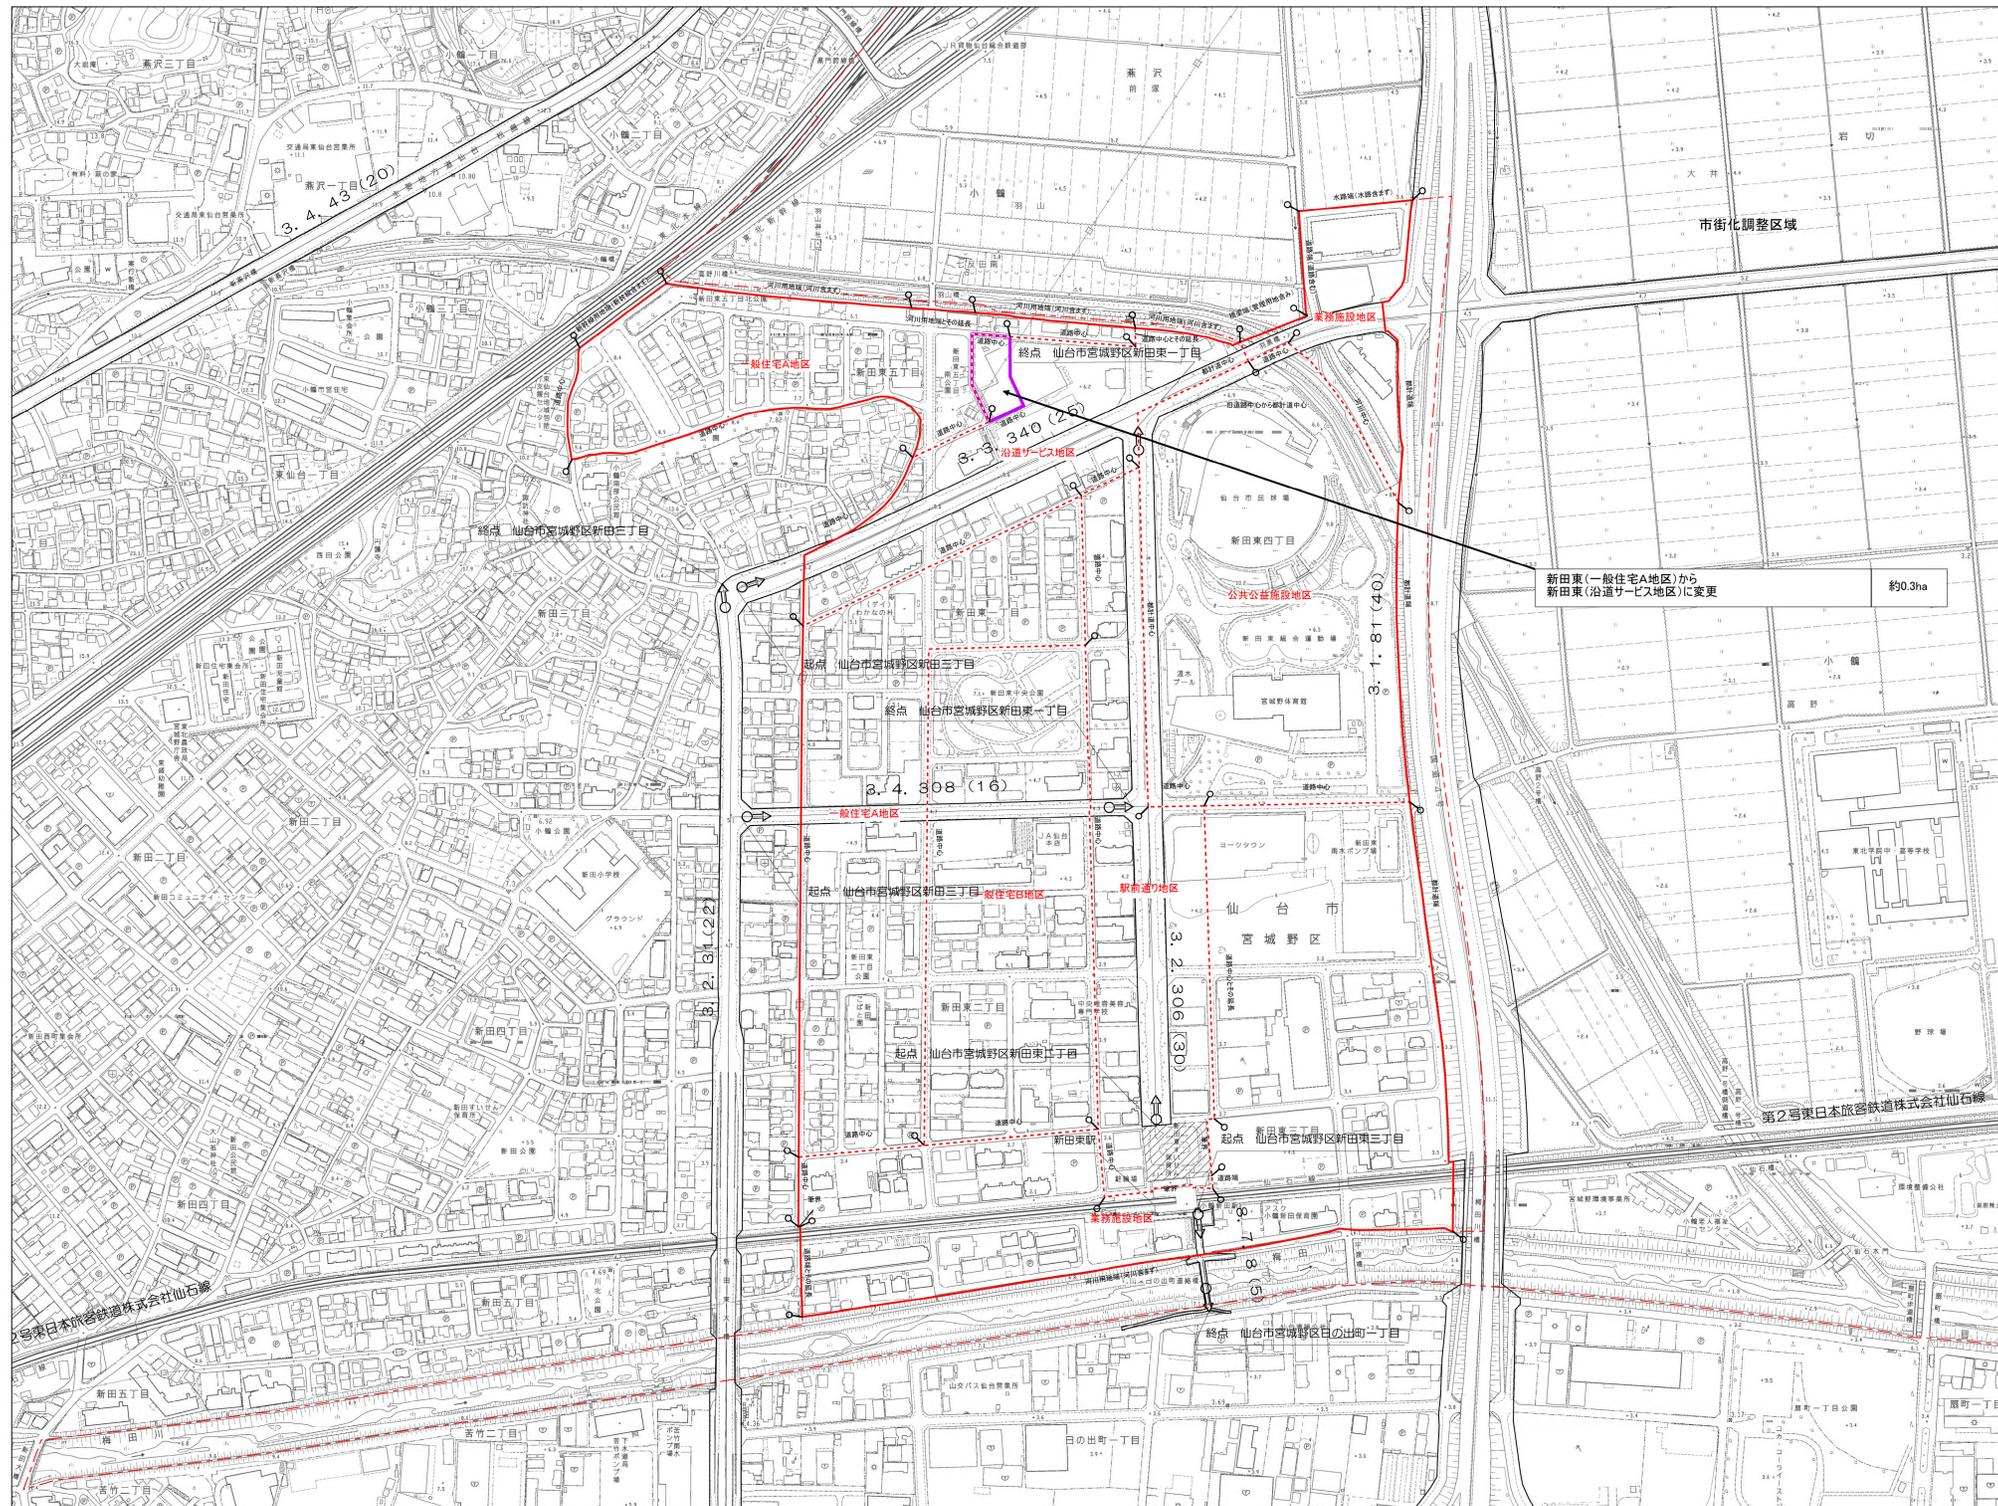

1:2,500(A0)

