

仙塩広域都市計画  
用途地域の変更  
(仙台市決定)


字界図  
栗生西部地区

用途地域



凡例

- 用途地域変更区域 (Red solid line)
- 市街化区域界 (Red dashed line)
- 大字界(大字名) (Blue dashed line)
- 小字界(小字名) (Green dashed line)

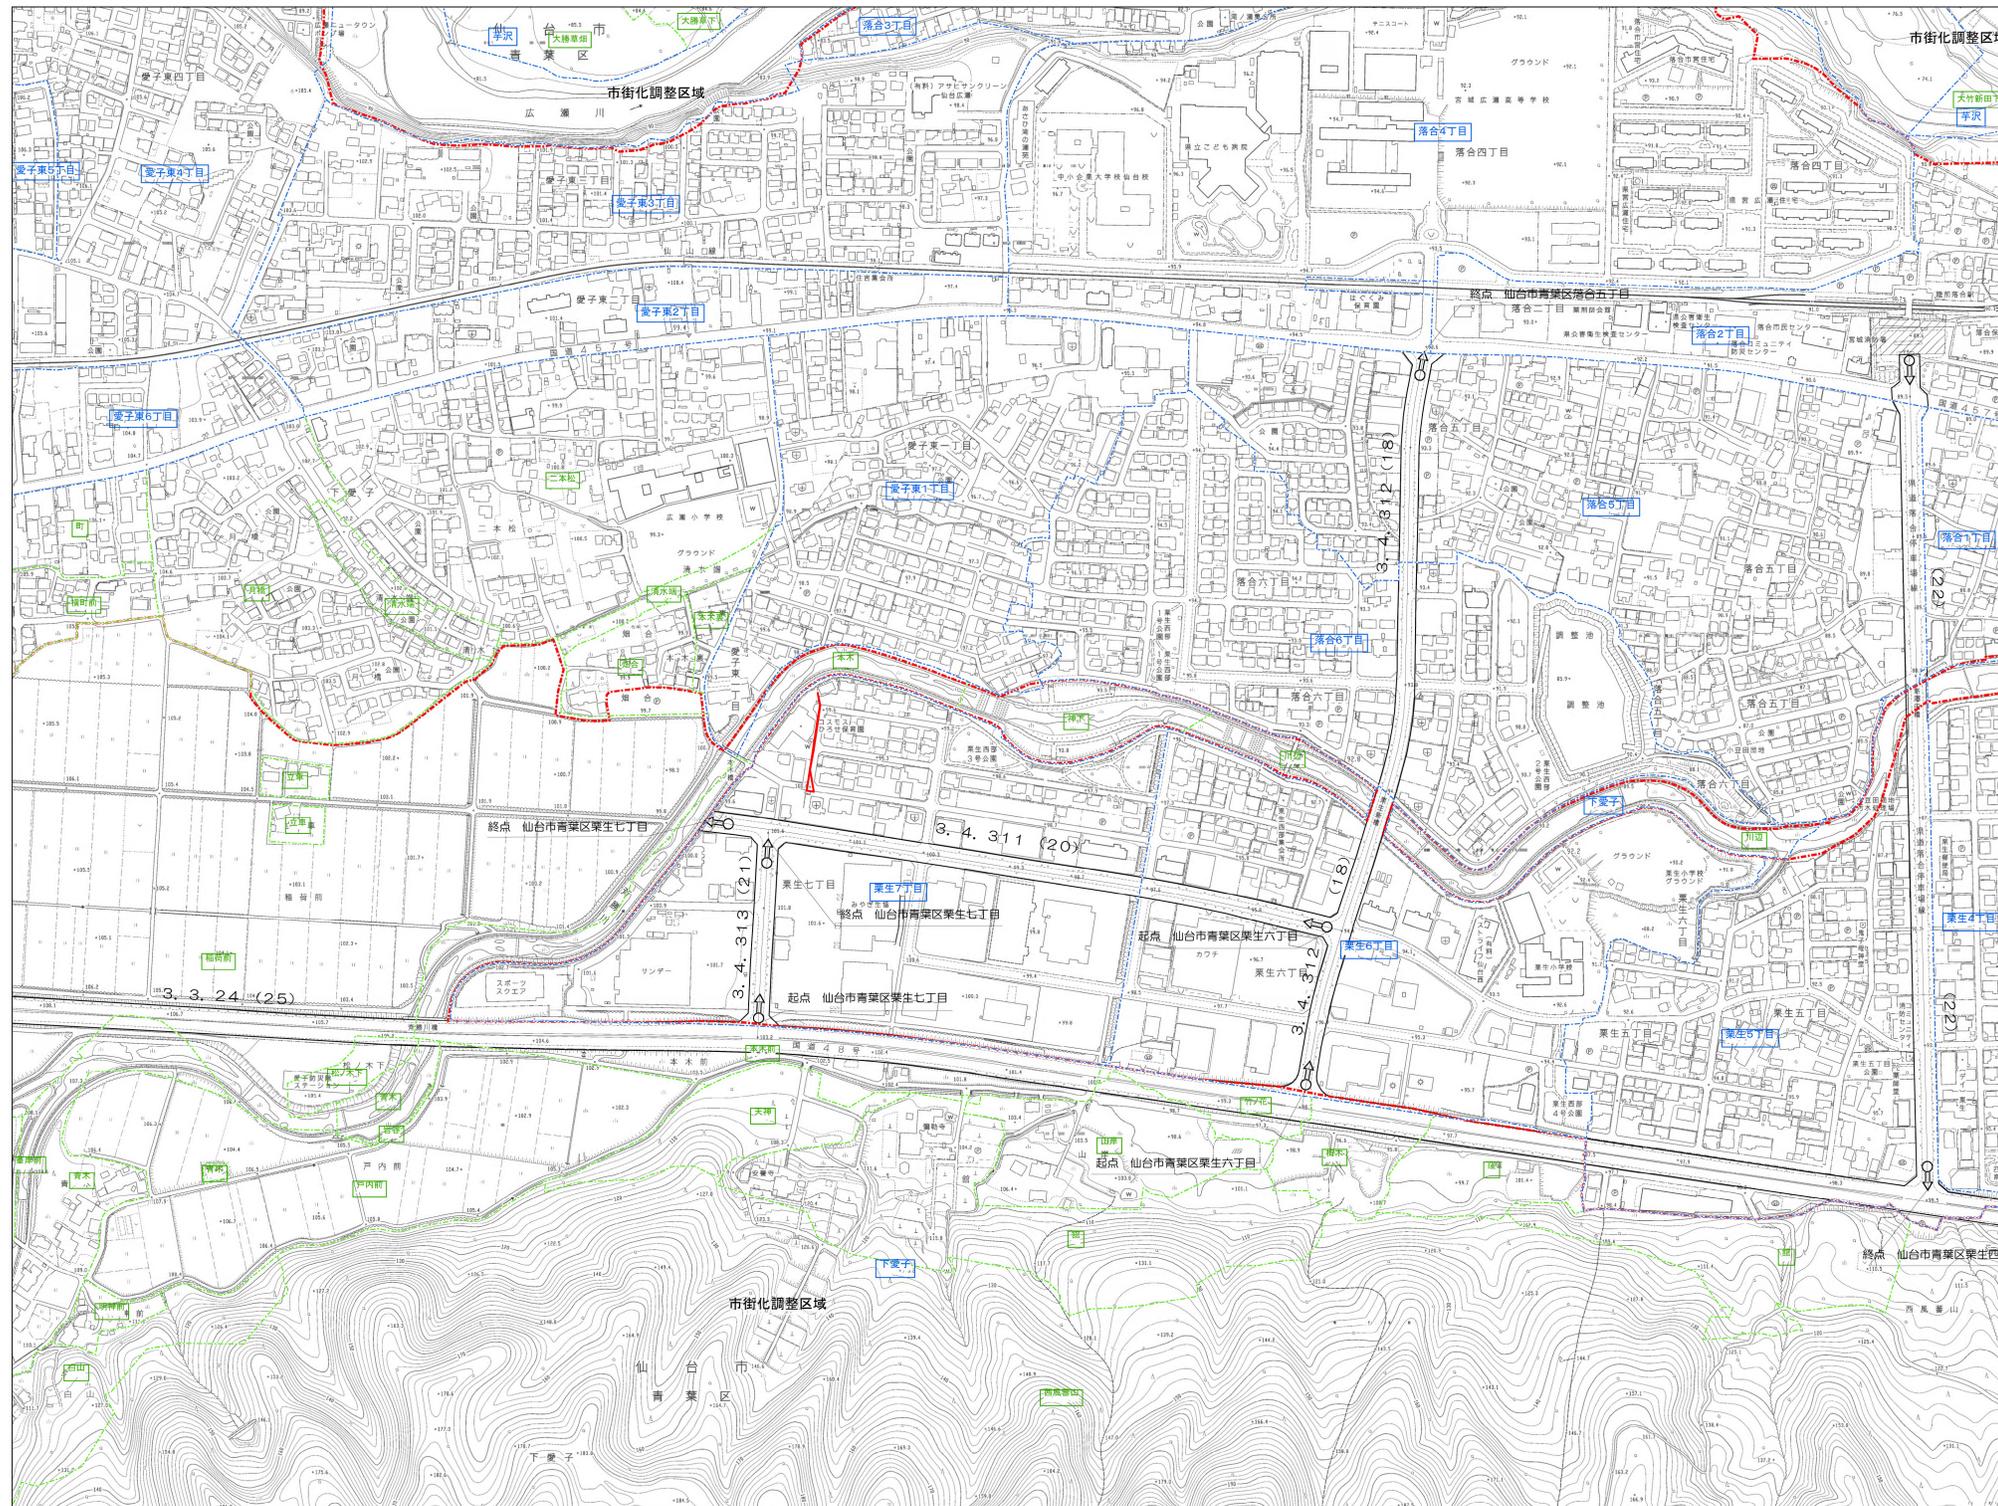

1:2,500(A0)

