

仙塩広域都市計画
用途地域の変更
(仙台市決定)

新旧対照図


錦ヶ丘西地区

用途地域



凡例

- 用途地域変更区域
- 第一種低層住居専用地域
- 第二種低層住居専用地域
- 第一種中高層住居専用地域
- 第二種中高層住居専用地域
- 第一種住居地域
- 第二種住居地域
- 準住居地域
- 近隣商業地域
- 商業地域
- 準工業地域
- 工業地域
- 工業専用地域
- 市街化調整区域

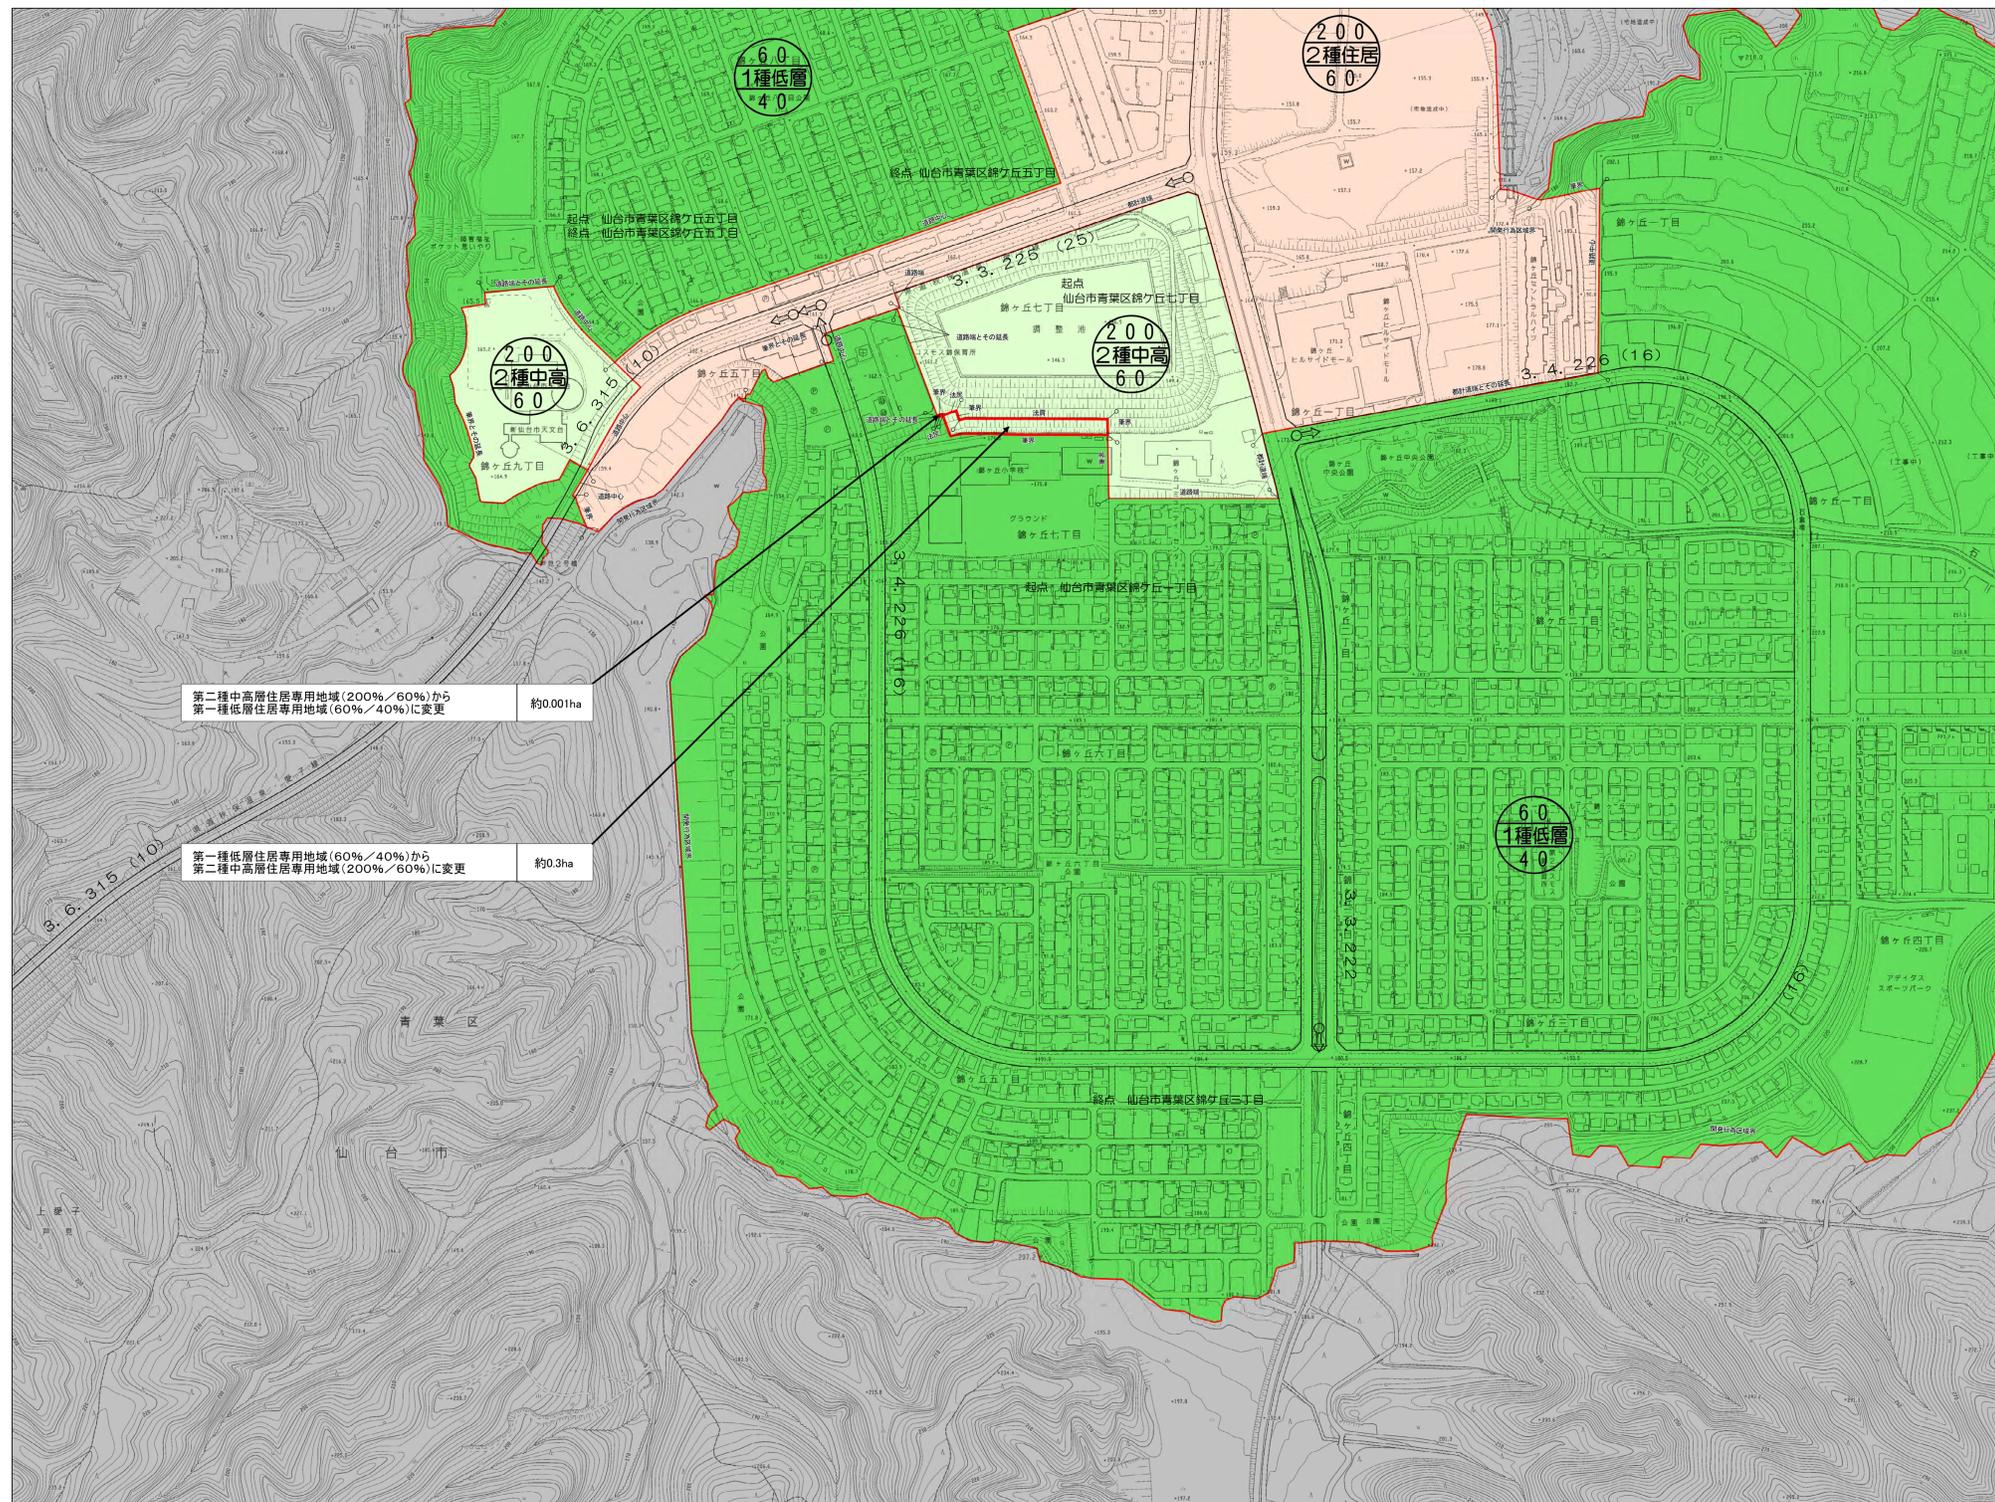

第二種中高層住居専用地域(200%/60%)から
第一種低層住居専用地域(60%/40%)に変更
約0.001ha

第一種低層住居専用地域(60%/40%)から
第二種中高層住居専用地域(200%/60%)に変更
約0.3ha

1:2,500(A0)

