



SENDAI CITY PLANNING GENERAL MAP

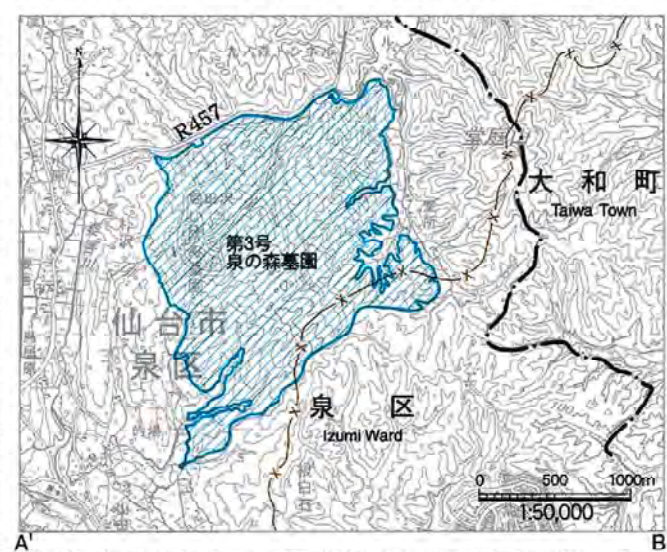

明通地区	
特別業務地区を廃止	約 6.1 ha

明通地区	
特別業務地区から第四種特別業務地区に変更	約 26.4 ha

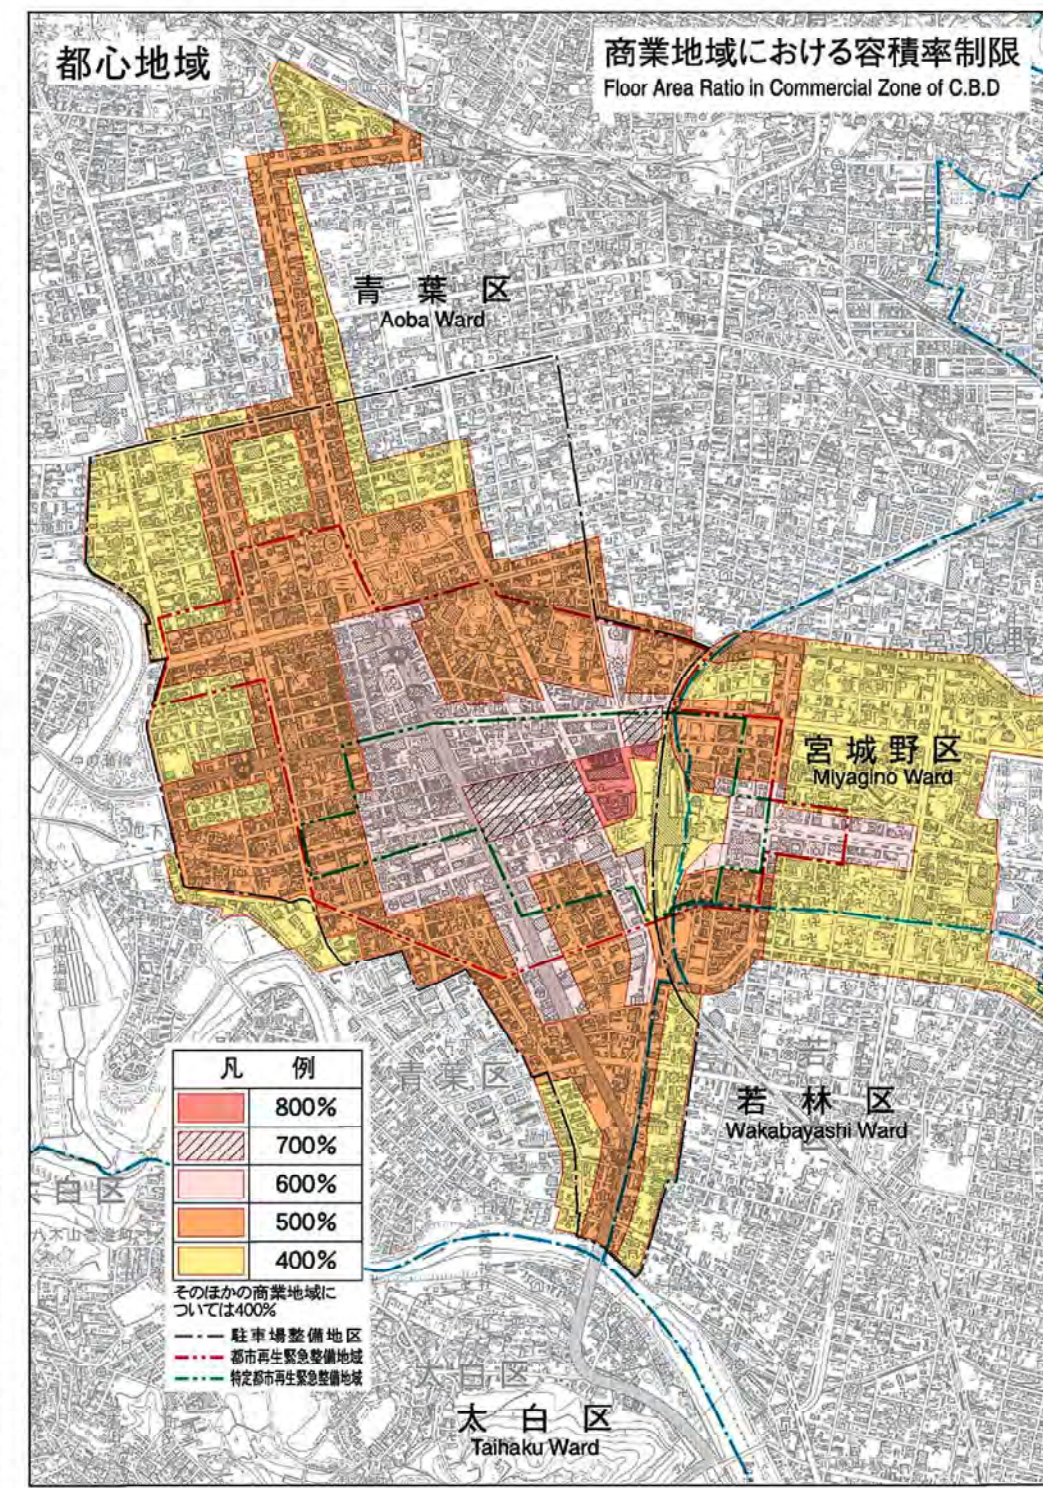

名 称	决 定 的 年 月 日
都市計画区域 City Planning Area	令和 6 年 6 月 7 日 令和 6 年 告示 第 362 号
市街化区域及び市街化調整区域 Urbanization Control Area „U1-C-A”	令和 6 年 6 月 7 日 令和 6 年 告示 第 369 号
用途地域 Use Zone	令和 6 年 6 月 7 日 令和 6 年 告示 第 370 号
特別用途地区 Special Use Zone	令和 6 年 6 月 7 日 令和 6 年 告示 第 371 号
高度地区 Height Zone	令和 6 年 6 月 7 日 令和 6 年 告示 第 372 号
火災危険及び防火区域 Fire Hazard and Fire Protection Area	令和 6 年 6 月 7 日 令和 6 年 告示 第 373 号

