


仙塩広域都市計画
地区計画の変更
(仙台市決定)

字界図
栗生西部地区
地区計画



凡例

- 地区計画区域
- 地区整備計画区域
- 大字界(大字名)
- 小字界(小字名)
- 市街化区域界

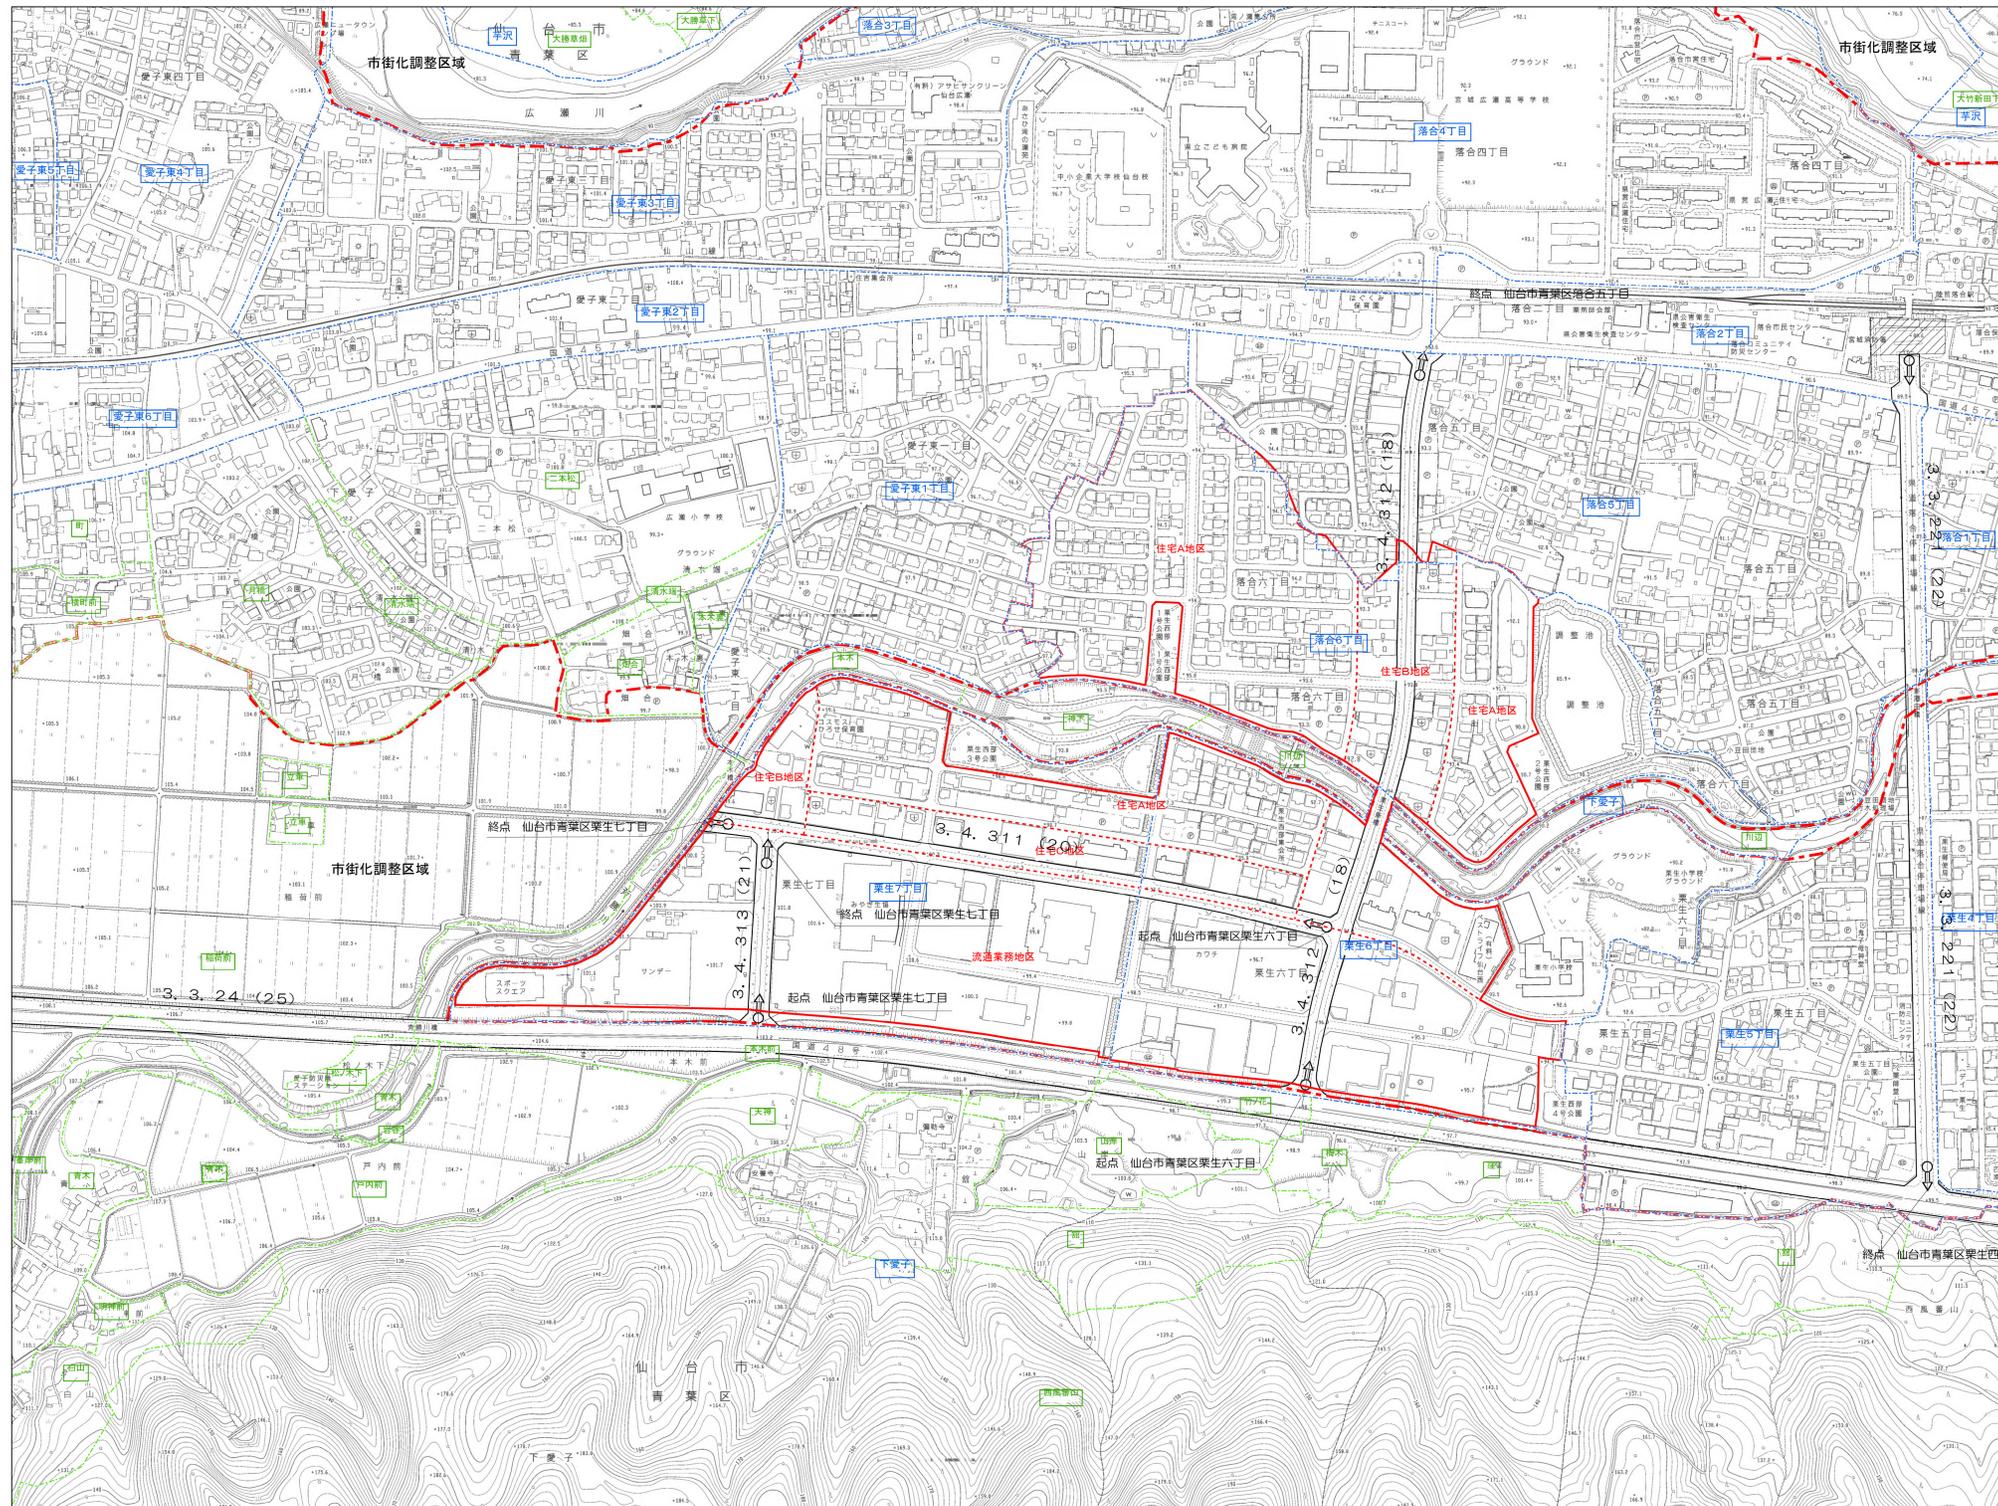

1:2,500(A0)

